




СХЕМА РОЗТАШУВАННЯ ТЕРИТОРІЇ В ПЛАНУВАЛЬНІЙ СТРУКТУРІ НАСЕЛЕНОГО ПУНКТУ
В ГЕНЕРАЛЬНОМУ ПЛАНІ

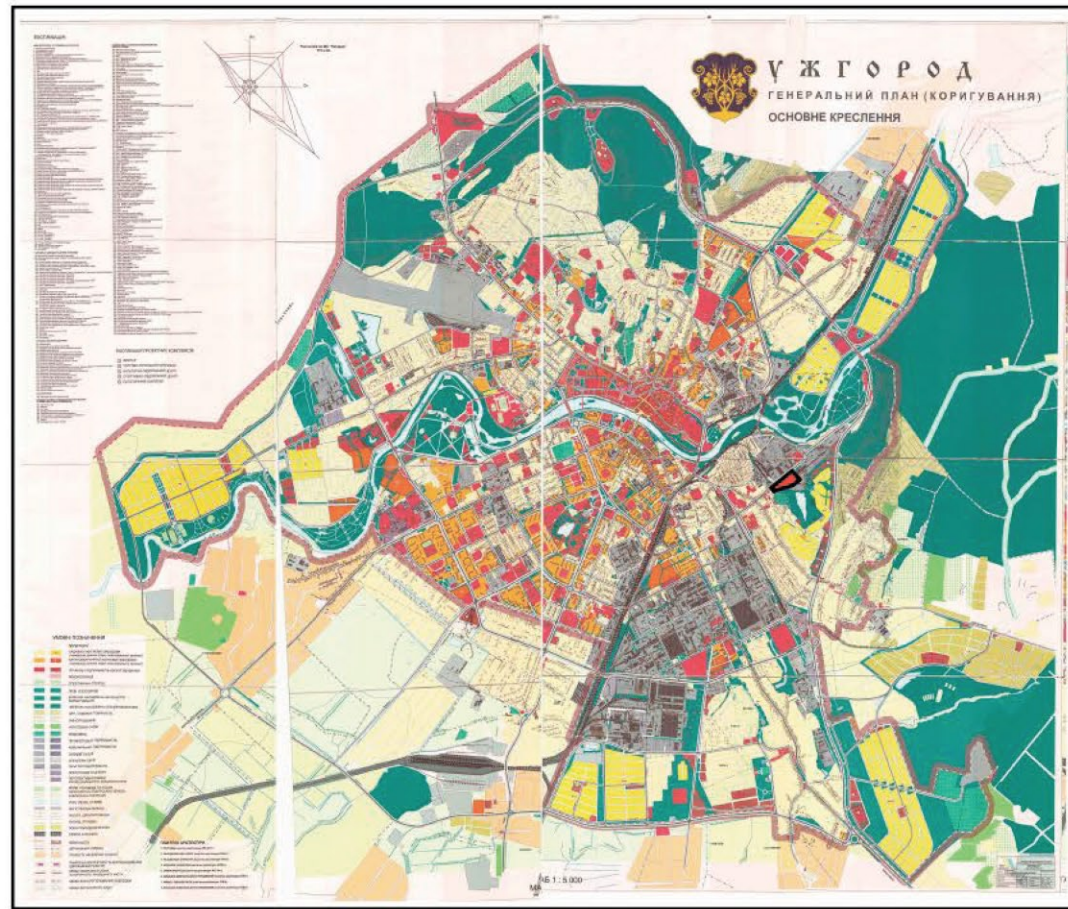

В ІСТОРИКО-АРХІТЕКТУРНОМУ ОПРОНОМУ ПЛАНІ

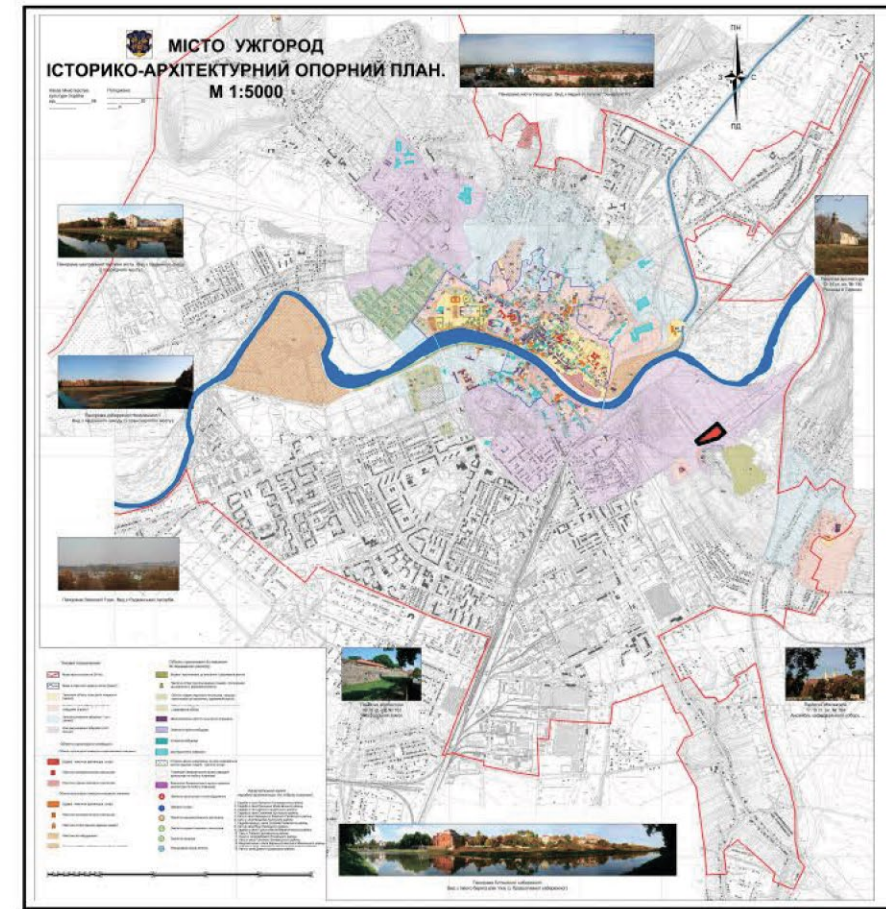

В СХЕМІ ФУНКЦІОНАЛЬНОГО ЗОНУВАННЯ

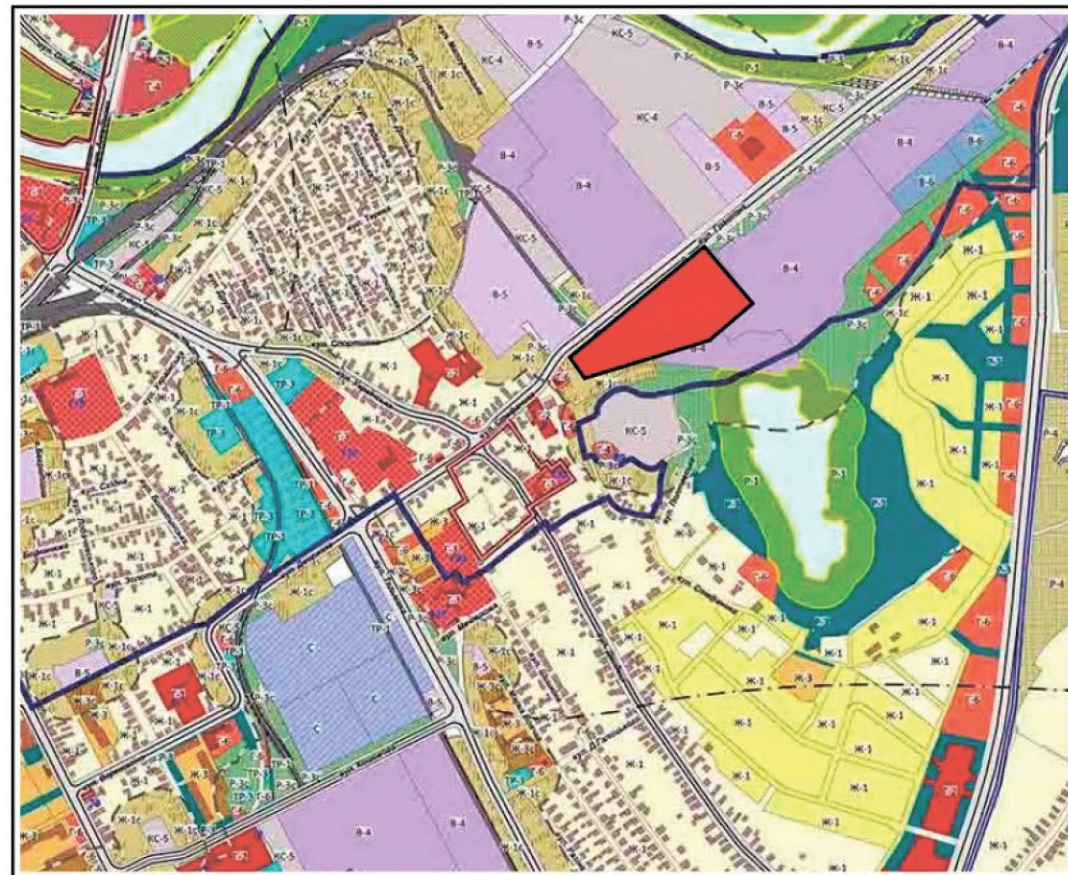

ОСНОВНІ ПОКАЗНИКИ:
ПЛОЩА ДЕТАЛЬНОГО ПЛАНУ – 2,36 ГА.
ПЛОЩА ВУЛИЧНО-ДОРОЖНЬОЇ МЕРЕЖІ В МЕЖАХ ДТАЛЬНОГО ПЛАНУ – 0,3 ГА.

- ПРИМІТКИ:
1. ТЕРИТОРІЯ ЗНАХОДИТЬСЯ В ПРОМИСЛОВОМУ РАЙОНІ МІСТА УЖГОРОД.
 2. ТЕРИТОРІЯ ЗНАХОДИТЬСЯ В ЗОНІ РЕГУЛЮВАННЯ ЗАБУДОВИ 2 КАТЕГОРІЇ.
 3. ПЕРЕВАЖНЕ ВИКОРИСТАННЯ ТЕРИТОРІЇ ПРОМИСЛОВА І КОМУНАЛЬНО СКЛАДСЬКА ЗОНА.
 4. НА ТЕРИТОРІЇ ОБМЕЖЕНО ПРАЦЮЄ ФІЛІАЛ МІСЬКОЇ ДИТЯЧОЇ ПОЛІКЛІНІКИ.

027 – ДПТ /Гранітна/1.32/10.02.2019

"ДЕТАЛЬНИЙ ПЛАН ТЕРИТОРІЇ, ОБМЕЖЕНИЙ ВУЛИЦЕЮ ГРАНІТНОЮ, КОЛІЄЮ ТА ТЕРИТОРІЄЮ КОМУНАЛЬНИХ ПІДПРИЄМСТВ ПО ВУЛ. ГРАНІТНИЙ, 14"

Змін.	Кількість	Аркушів	Датум	Стадія	Аркуш	Аркушів
Директор	Несі	1	10.02.2019	ДЕТАЛЬНИЙ ПЛАН ТЕРИТОРІЇ	ДПТ	1
ГП	Несі	1	10.02.2019			
ГАП	Доббака О.О.	1	10.02.2019	Схема-розташування території у планувальній структурі населеного пункту.	Товариство з обмеженою відповідальністю Проектно-будівельна компанія "Закорптрекнструкція" Ліцензія АГ №577508	7
Архітектор		1	10.02.2019			
НКонтроль		1	10.02.2019			

Змін. іб. номеру	
Підпис і дата	
іб. номер	

ПЛАН ІСНУЮЧОГО ВИКОРИСТАННЯ ТЕРИТОРІЇ. ОПОРНИЙ ПЛАН. СХЕМА ПЛАНУВАЛЬНИХ ОБМЕЖЕНЬ.



УМОВНІ ПОЗНАЧЕННЯ

- МЕЖА РОЗРОБКИ ДЕТАЛЬНОГО ПЛАНУ
- ДОРОГИ, ПРОІЗДИ, ТРОТУАРИ
- ЧЕРВОНІ ЛІНІЇ
- ГРОМАДСЬКІ СПОРУДИ
- БУДИНКИ ЖИТЛОВІ
- СПОРУДИ, ПРИБУДОВИ
- ПРОМИСЛОВІ БУДІВЛІ І СПОРУДИ
- БУДІВНИЦТВО
- РУІНА
- ОБ'ЄКТИ ІНЖЕНЕРНОЇ ІНФРАСТРУКТУРИ (П, Г, Р, П)
- ЛІНІЯ ЕЛЕКТРОПЕРЕДАЧ - ДО 1кВт
- ОГороЖА
- ТРАНСФОРМАТОРНА ПІДСТАНЦІЯ

ПЛАНУВАЛЬНІ ОБМЕЖЕННЯ

- ОХОРОННА ЗОНА ЛІНІЇ ЕЛЕКТРОПЕРЕДАЧ
- САНИТАРНО ЗАХИСНА ЗОНА
- ЗОНА ВІДВЕДЕННЯ ЗАЛІЗНИЦІ

ЕКСПЛІКАЦІЯ БУДІВЕЛЬ

№	Найменування будівлі чи споруди
1	Ужгородська міська дитяча поліклініка, філіал "Радванка"
2	Ужгородський міський центр первинної медико-санітарної допомоги
3	ТОВ "СПЕЦБУД Ужгород"
4	Завод "Конвектор"
5	Трансформаторна підстанція
6	Кузня

Змін. №, дата
Підпис і дата
№, номер

№	Найменування будівлі чи споруди	Охоронна зона, м
1	Санітарно-захисна зона виробництва 4-ї категорії	100,0
2	Санітарно-захисна зона виробництва 5-ї категорії	50,0
3	Зона відводу залізниці з шумозахисними спорудами	25,0
4	Охоронна зона трансформаторної підстанції	3,0
5	Охоронна зона ЛЕП до 1 кВт	2,0

ТЕХНІКО-ЕКОНОМІЧНІ ПОКАЗНИКИ:
 ПЛОЩА ДЕТАЛЬНОГО ПЛАНУ - 2,36 ГА.
 ПЛОЩА ВУЛИЧНО-ДОРОЖНЬОЇ МЕРЕЖІ В МЕЖАХ ДТАЛЬНОГО ПЛАНУ - 0,3 ГА.
 ПЛОЩА ЗАБУДОВИ - 0,6 ГА
 ГРОМАДСЬКИХ ТЕРИТОРІЙ - 0,24 ГА
 ЖИТЛОВИХ ТЕРИТОРІЙ - 0,2 ГА
 КОМУНАЛЬНО СКЛАДСЬКИХ ЗОН- 0,1 ГА
 ВИРОБНИЧИХ ТЕРИТОРІЙ- 1,1 ГА

Змін.	Кількість	Арх.	ГП	ГАП	Арх.	НК

027 - ДПТ / Гранітна / 1.32 / 10.02.2019

"ДЕТАЛЬНИЙ ПЛАН ТЕРИТОРІЇ, ОБМЕЖЕНИЙ ВУЛИЦЕЮ ГРАНІТНОЮ, КОЛІЄЮ ТА ТЕРИТОРІЄЮ КОМУНАЛЬНИХ ПІДПРИЄМСТВ ПО ВУЛ. ГРАНІТНИЙ, 14"

ДЕТАЛЬНИЙ ПЛАН ТЕРИТОРІЇ


Стадія	Аркуш	Аркушів
ДПТ	2	7

План існуючого використання території. Опорний план. Схема планувальних обмежень. М 1:1000

Товариство з обмеженою відповідальністю
 Проектно-будівельна компанія
 "Закарпатреконструкція"
 Ліцензія АГ №577508



ПРОЕКТНИЙ ПЛАН. ПЛАН ЧЕРВОНИХ ЛІНІЙ. СХЕМА ПРОЕКТНИХ ПЛАНУВАЛЬНИХ ОБМЕЖЕНЬ.

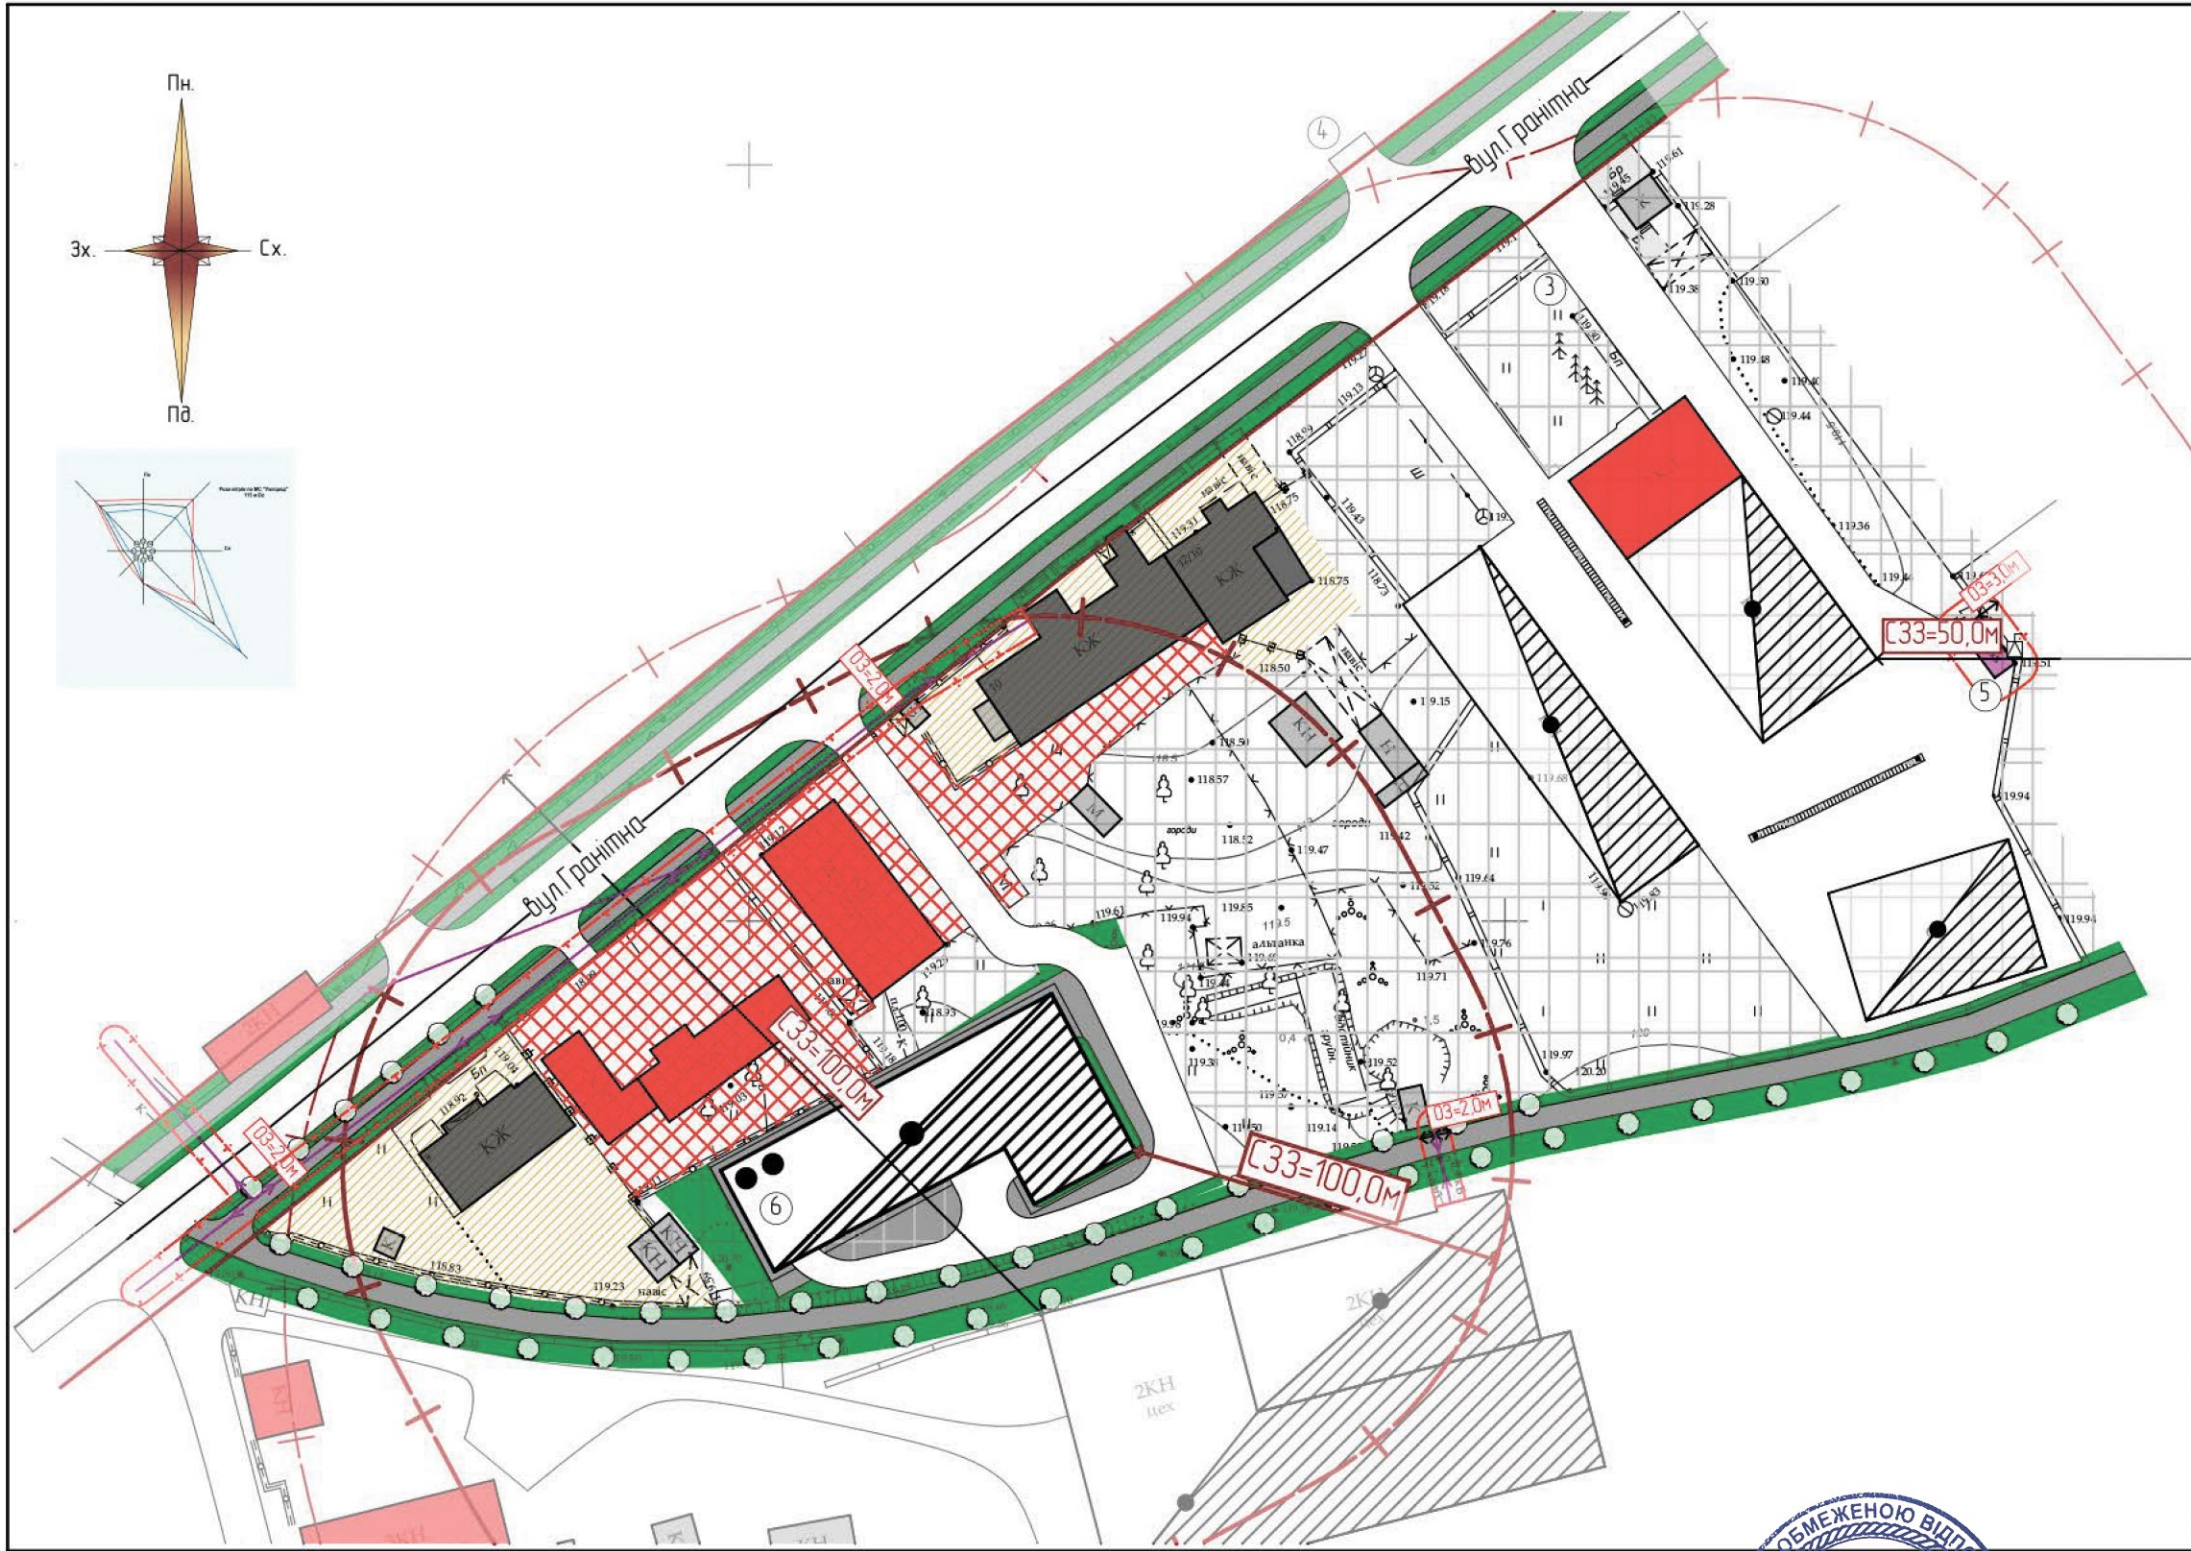

УМОВНІ ПОЗНАЧЕННЯ

	ПРОЕКТ	- МЕЖА РОЗРОБКИ ДЕТАЛЬНОГО ПЛАНУ
	ПРОЕКТ	- ЧЕРВОНІ ЛІНІЇ
	ПРОЕКТ	- ДОРОГИ, ПРОЇЗДИ, ТРОТУАРИ
	ПРОЕКТ	- ГРОМАДСЬКІ СПОРУДИ
	ПРОЕКТ	- БУДИНКИ ЖИТЛОВІ
	ПРОЕКТ	- СПОРУДИ, ПРИБУДОВИ
	ПРОЕКТ	- ПРОМИСЛОВІ БУДІВЛІ І СПОРУДИ
	ПРОЕКТ	- ОБЄКТИ ІНЖЕНЕРНОЇ ІНФРАСТРУКТУРИ(П,ГРП)
	ПРОЕКТ	- ЛІНІЯ ЕЛЕКТРОПЕРЕДАЧІ - ДО 1кВм
	ПРОЕКТ	- ОГОРОЖА
	ПРОЕКТ	- ТРАНСФОРМАТОРНА ПІДСТАНЦІЯ
РОЗПОДІЛ ТЕРИТОРІЙ		
	ПРОЕКТНА	- ТЕРИТОРІЯ ЖИТЛОВОЇ САДИБНОЇ ЗАБУДОВИ
	ПРОЕКТНА	- ТЕРИТОРІЯ ГРОМАДСЬКОЇ ЗАБУДОВИ
	ПРОЕКТНА	- ТЕРИТОРІЯ ПРОМИСЛОВИХ ПІДПРИЄМСТВ
ПЛАНУВАЛЬНІ ОБМЕЖЕННЯ		
	ПРОЕКТНА	- ОХОРОННА ЗОНА ЛІНІЇ ЕЛЕКТРОПЕРЕДАЧ
	ПРОЕКТНА	- САНІТАРНО ЗАХИСНА ЗОНА

ЕКСПЛІКАЦІЯ БУДІВЕЛЬ

№	Найменування будівлі чи споруди
3	ТОВ "СПЕЦБУД Ужгород"
4	Завод "Конвектор"
5	Трансформаторна підстанція
6	Кузня

Примітка:
Проектне рішення перенесення поліклініки з СЗЗ і території промислових підприємств.

Змін. іб. номеру
Попис. і дата
Іб. номер

№	Найменування будівлі чи споруди	Охоронна зона, м
1	Санітарно-захисна зона виробництва 4-ї категорії	100,0
2	Санітарно-захисна зона виробництва 5-ї категорії	50,0
3	Зона відводу залізниці з шумозахисними спорудами	25,0
4	Охоронна зона трансформаторної підстанції	3,0
5	Охоронна зона ЛЕП до 1 кВм	2,0

ТЕХНІКО-ЕКОНОМІЧНІ ПОКАЗНИКИ:
ПЛОЩА ДЕТАЛЬНОГО ПЛАНУ - 2,36 ГА.
ПЛОЩА ВУЛИЧНО-ДОРОЖНЬОЇ МЕРЕЖІ В МЕЖАХ ДТАЛЬНОГО ПЛАНУ - 0,4 ГА.
ПЛОЩА ЗАБУДОВИ - 0,9 ГА
ГРОМАДСЬКИХ ТЕРИТОРІЙ - 0,24 ГА
ЖИТЛОВИХ ТЕРИТОРІЙ - 0,2 ГА
ВИРОБНИЧИХ ТЕРИТОРІЙ- 1,2 ГА

Змін.	Кількість	Арх. код	Дата
Директор			10.02
ГП			10.02
ГАП			10.02
Архітектор			10.02
НКонтроль			10.02

027 - ДПТ/Гранітна/1.32/10.02.2019

"ДЕТАЛЬНИЙ ПЛАН ТЕРИТОРІЇ, ОБМЕЖЕНИЙ ВУЛИЦЕЮ ГРАНІТНОЮ, КОЛІЄЮ ТА ТЕРИТОРІЄЮ КОМУНАЛЬНИХ ПІДПРИЄМСТВ ПО ВУЛ. ГРАНІТНИЙ, 14"

ДЕТАЛЬНИЙ ПЛАН ТЕРИТОРІЇ


Стадія	Аркуш	Аркушів
ДПТ	3	7

Проектний план. План червоних ліній. М1:1000

Товариство з обмеженою відповідальністю
Проектно-будівельна компанія
"Закарпатреконструкція"
Ліцензія АГ №577508



СХЕМА ФУНКЦІОНАЛЬНОГО ЗОНУВАННЯ

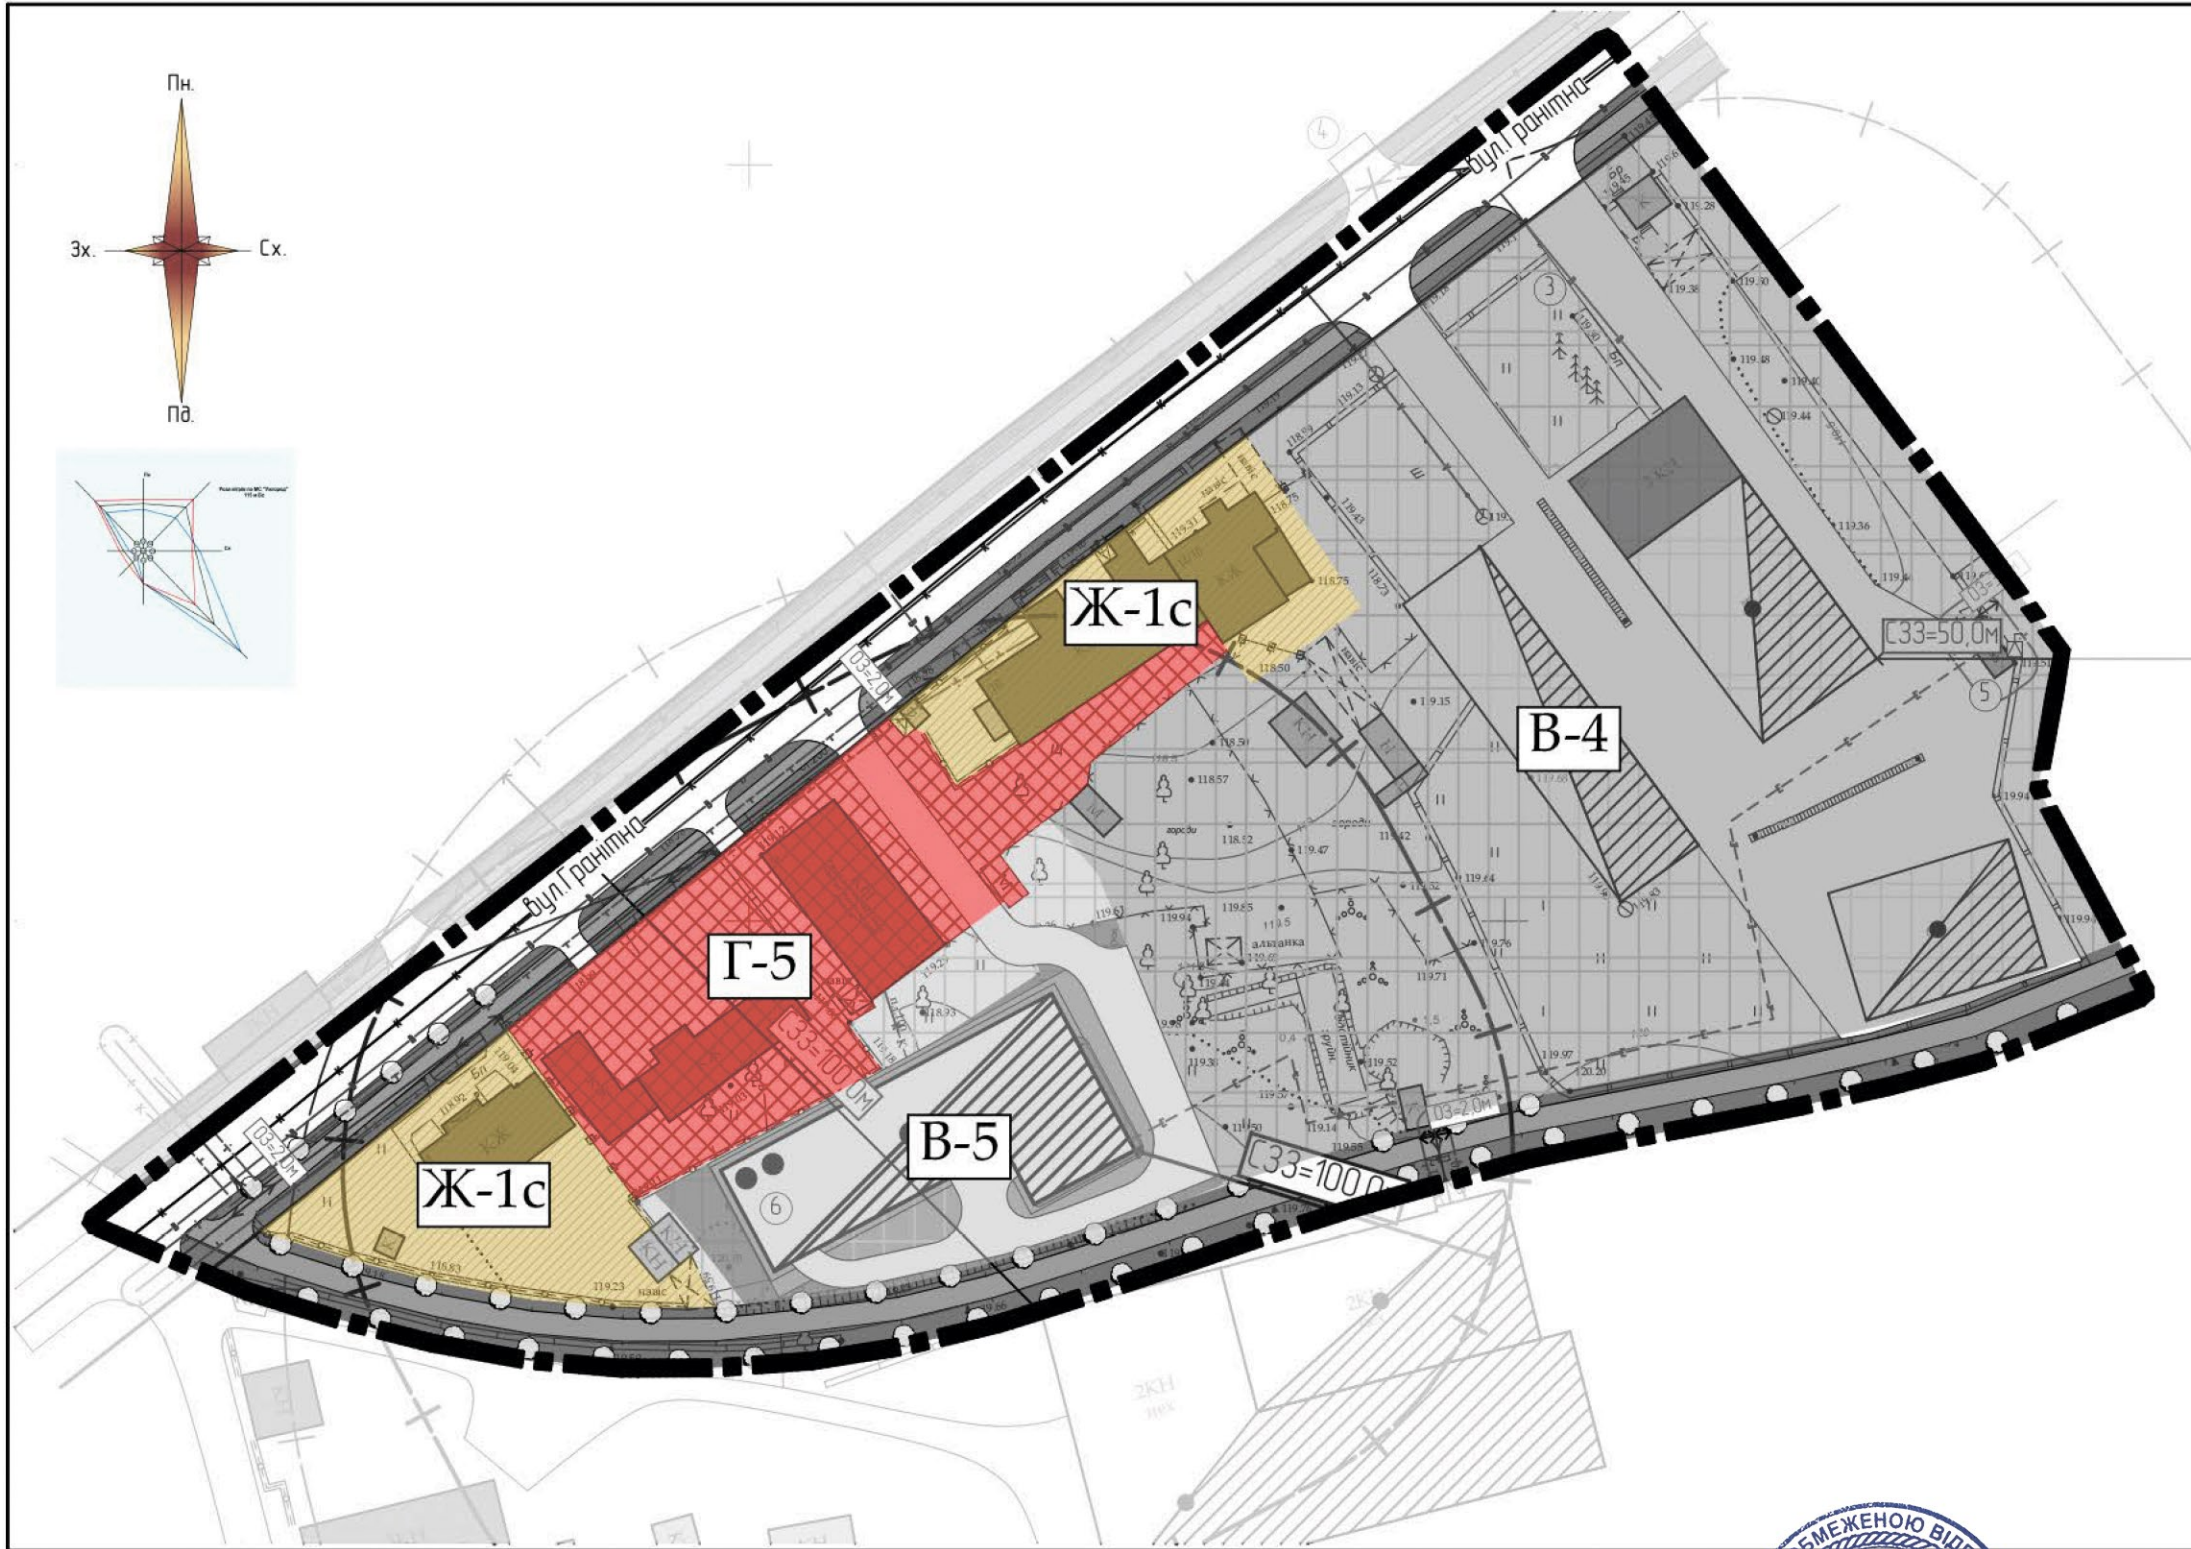

УМОВНІ ПОЗНАЧЕННЯ

ЮРИДИЧНА	ПРОЕКТ	ОПИС
		МЕЖА РОЗРОБКИ ДЕТАЛЬНОГО ПЛАНУ
		ЧЕРВОНІ ЛІНІ
		ДОРОГИ, ПРОЇЗДИ, ТРОТУАРИ
		ГРОМАДСЬКІ СПОРУДИ
		БУДИНКИ ЖИТЛОВІ
		СПОРУДИ, ПРИБУДОВИ
		ПРОМИСЛОВІ БУДІВЛІ І СПОРУДИ
		ОБЄКТИ ІНЖЕНЕРНОЇ ІНФРАСТРУКТУРИ (ТТ, ГРП)
		ЛІНІЯ ЕЛЕКТРОПЕРЕДАЧІ - ДО 1кVm
		ОГОРОЖА
		ТРАНСФОРМАТОРНА ПІДСТАНЦІЯ

ЗОНУВАННЯ

ЮРИДИЧНА	ПРОЕКТНА	ОПИС
		ЗОНА ЖИТЛОВОЇ САДИБНОЇ ЗАБУДОВИ
		ЗОНА ГРОМАДСЬКОЇ ЗАБУДОВИ, ЛІКУВАЛЬНІ ЗОНИ
		ТЕРИТОРІЯ ВИРОБНИЦТВА 4-І КАТЕГОРІЇ
		ТЕРИТОРІЯ ВИРОБНИЦТВА 5-І КАТЕГОРІЇ

ЕКСПЛІКАЦІЯ БУДІВЕЛЬ

№	Найменування будівлі чи споруди
3	ТОВ "СПЕЦБУД Ужгород"
4	Завод "Конвектор"
5	Трансформаторна підстанція
6	Кузня

ТЕХНІКО-ЕКОНОМІЧНІ ПОКАЗНИКИ:
 ПЛОЩА ДЕТАЛЬНОГО ПЛАНУ - 2,36 ГА.
 ПЛОЩА ВУЛИЧНО-ДОРОЖНЬОЇ МЕРЕЖІ В
 МЕЖАХ ДТАЛЬНОГО ПЛАНУ - 0,4 ГА.
 ПЛОЩА ЗАБУДОВИ - 0,9 ГА
 ГРОМАДСЬКИХ ТЕРИТОРІЙ - 0,24 ГА
 ЖИТЛОВИХ ТЕРИТОРІЙ - 0,2 ГА
 ВИРОБНИЧИХ ТЕРИТОРІЙ - 1,2 ГА


		027 - ДПТ / Гранітна / 1.32 / 10.02.2019			
		"ДЕТАЛЬНИЙ ПЛАН ТЕРИТОРІЇ, ОБМЕЖЕНИЙ ВУЛИЦЕЮ ГРАНІТНОЮ, КОЛЕІЄЮ ТА ТЕРИТОРІЄЮ КОМУНАЛЬНИХ ПІДПРИЄМСТВ ПО ВУЛ. ГРАНІТНИЙ, 14"			
Змін.	Кількість	Арх.	Дата	Стадія	
Директор			10.02	Аркуш	
ГП			10.02	Аркуш	
ГАП			10.02	ДПТ	
Архітектор			10.02	4	
НКонтроль			10.02	7	
		ДЕТАЛЬНИЙ ПЛАН ТЕРИТОРІЇ		Товариство з обмеженою відповідальністю Проектно-будівельна компанія "Закарпатреконструкція" Ліцензія АГ №577508	
		Схема функціонального зонування. М1:1000			

Змін. іб. номеру

Підпис і дата

Іб. номер

СХЕМА ОРГАНІЗАЦІЇ РУХУ ТРАНСПОРТУ І ПІШОХОДІВ. ПОПЕРЕЧНІ ПРОФІЛІ ВУЛИЦЬ.

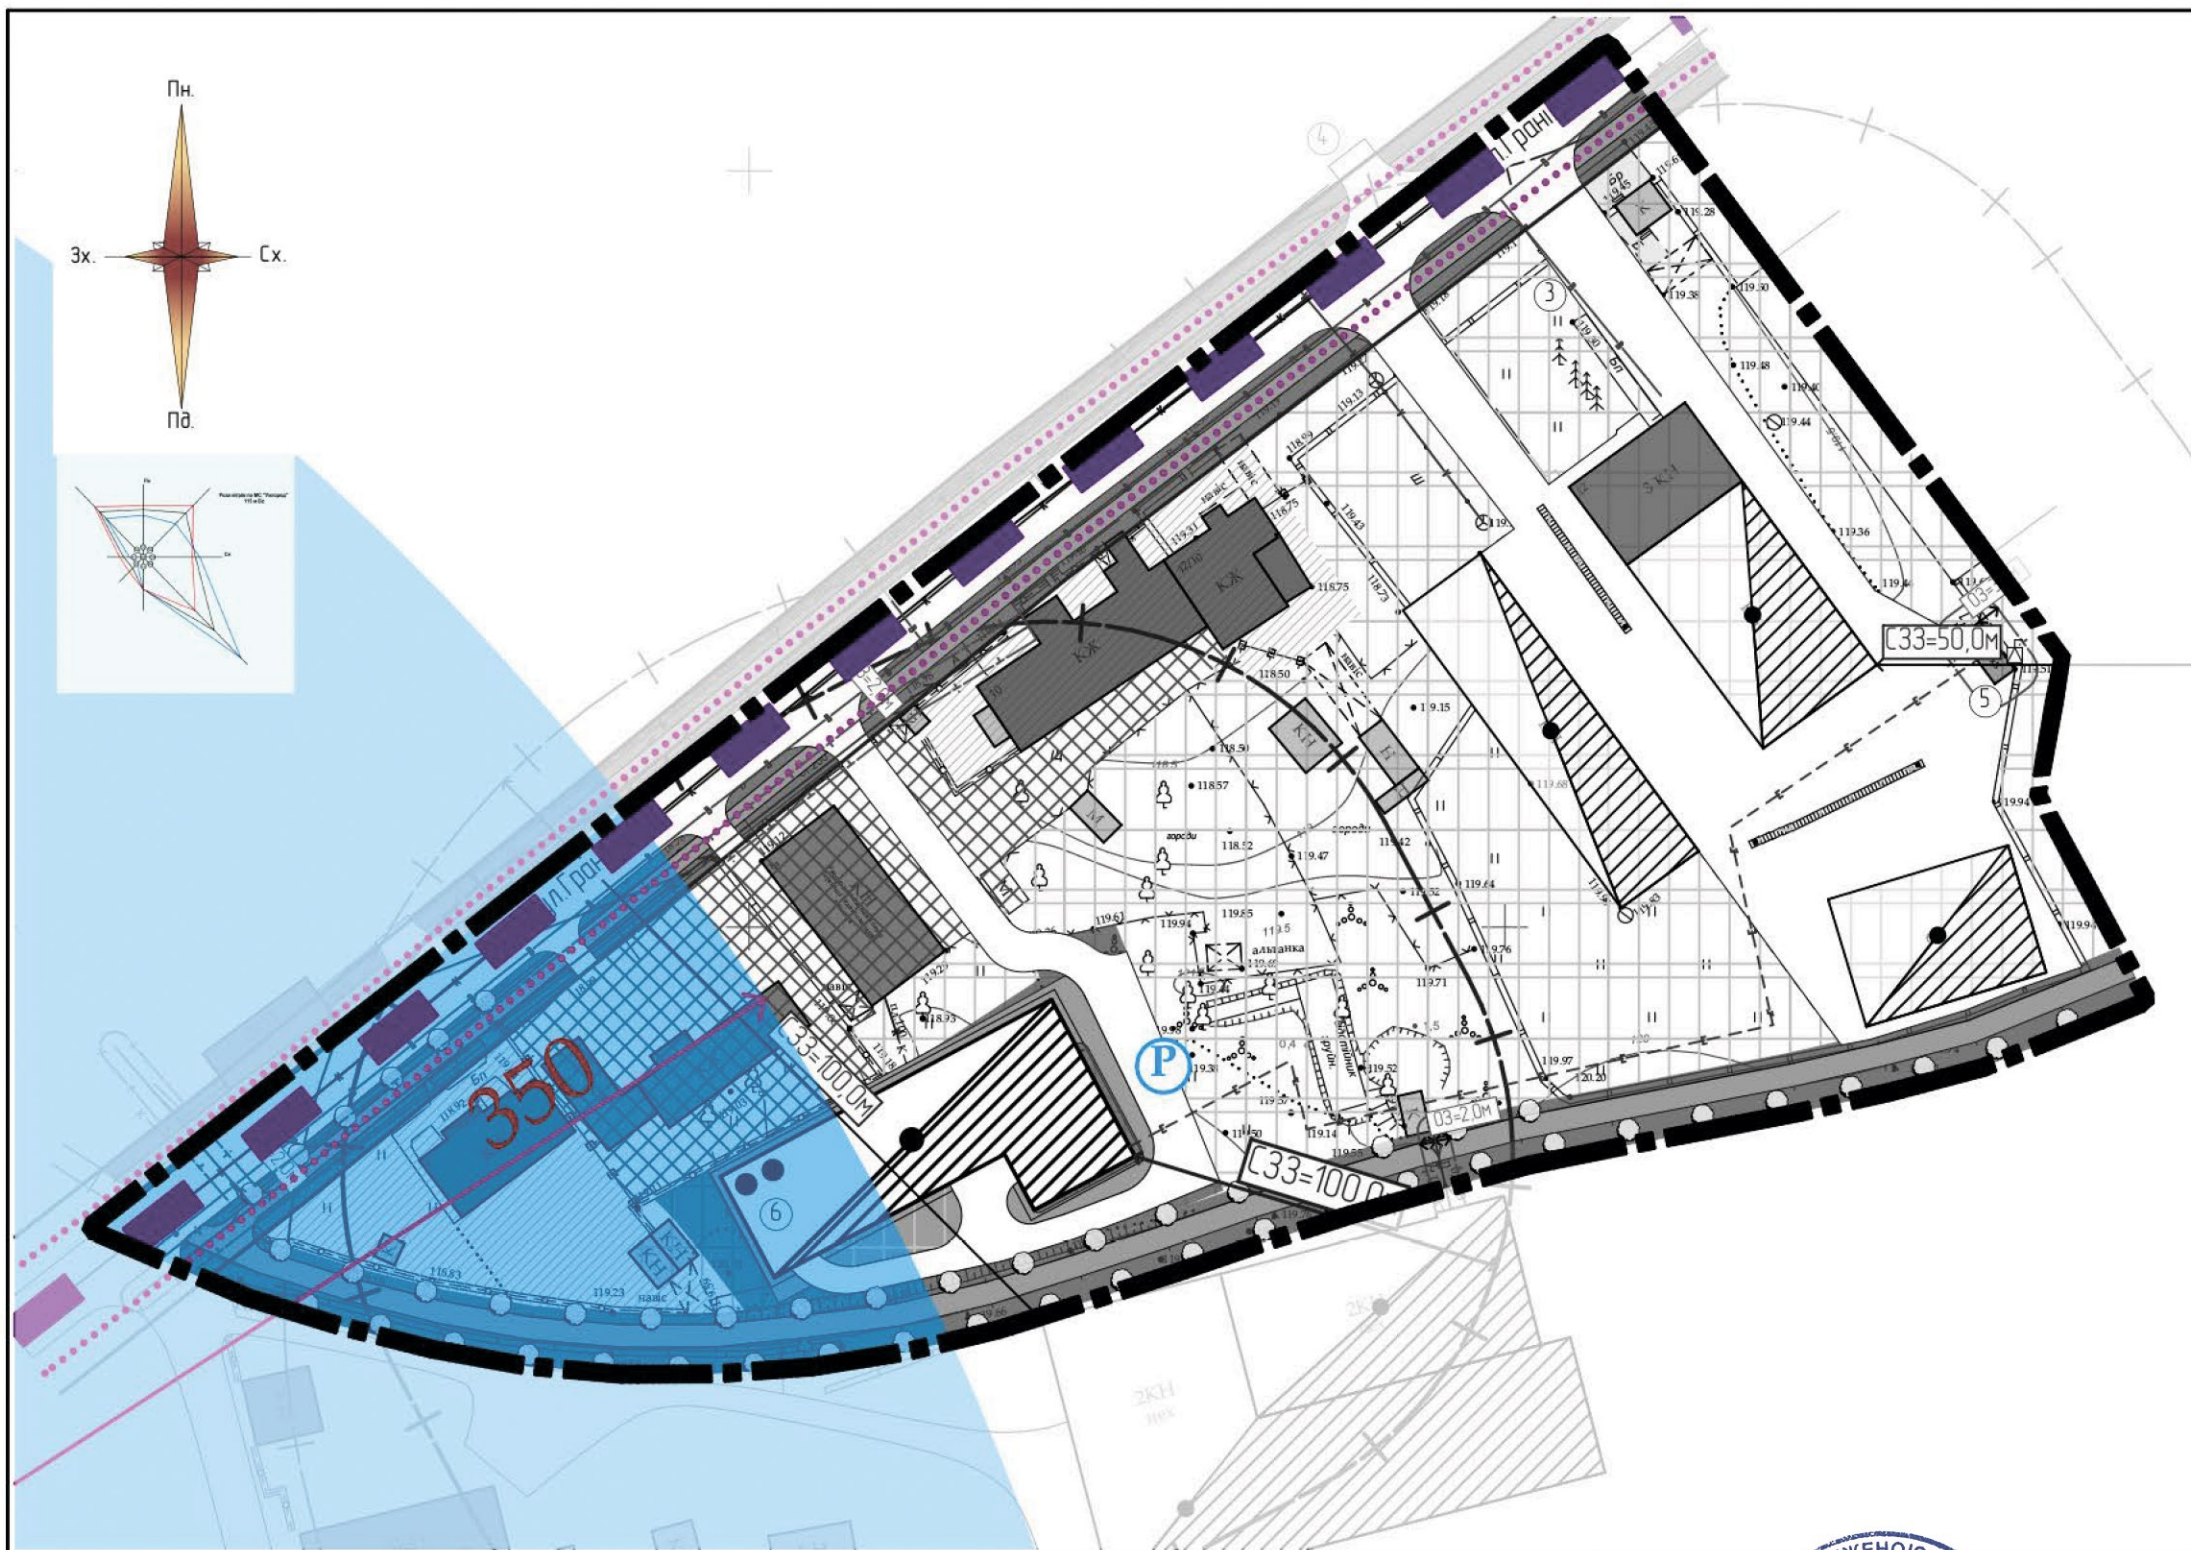

УМОВНІ ПОЗНАЧЕННЯ

ЮНІФІКА	ПРОЕКТ	ОПИС
		МЕЖА РОЗРОБКИ ДЕТАЛЬНОГО ПЛАНУ
		ЧЕРВОНІ ЛІНІЇ
		ДОРОГИ, ПРОЇЗДИ, ТРОТУАРИ
		ГРОМАДСЬКІ СПОРУДИ
		БУДИНКИ ЖИТЛОВІ
		СПОРУДИ, ПРИБУДОВИ
		ПРОМИСЛОВІ БУДІВЛІ І СПОРУДИ

ТРАНСПОРТ

ЮНІФІКА	ПРОЕКТНА	ОПИС
		ПІШОХІДНІ ЗВ'ЯЗКИ
		ВУЛИЦІ ДВОСТОРОНЬНОГО РУХУ
		ДОСТУПНІСТЬ 350 МЕТРІВ
		АВТОСТОЯНКИ

ЕКСПЛІКАЦІЯ БУДІВЕЛЬ

№	Найменування будівлі чи споруди
3	ТОВ "СПЕЦБУД Ужгород"
4	Завод "Конвектор"
5	Трансформаторна підстанція
6	Кузня



ТЕХНІКО-ЕКОНОМІЧНІ ПОКАЗНИКИ:
 ПЛОЩА ДЕТАЛЬНОГО ПЛАНУ - 2,36 ГА.
 ПЛОЩА ВУЛИЧНО-ДОРОЖНЬОЇ МЕРЕЖІ В МЕЖАХ ДТАЛЬНОГО ПЛАНУ - 0,4 ГА.
 ПЛОЩА ЗАБУДОВИ - 0,9 ГА
 ГРОМАДСЬКИХ ТЕРИТОРІЙ - 0,24 ГА
 ЖИТЛОВИХ ТЕРИТОРІЙ - 0,2 ГА
 ВИРОБНИЧИХ ТЕРИТОРІЙ- 1,2 ГА


027 - ДПТ / Гранітна / 1.32 / 10.02.2019			"ДЕТАЛЬНИЙ ПЛАН ТЕРИТОРІЇ, ОБМЕЖЕНИЙ ВУЛИЦЕЮ ГРАНІТНОЮ, КОЛІЄЮ ТА ТЕРИТОРІЄЮ КОМУНАЛЬНИХ ПІДПРИЄМСТВ ПО ВУЛ. ГРАНІТНІЙ, 14"		
Змін.	Кількість	Арх.	Стадія	Аркуш	Аркушів
Директор	ГП	ГАП	ДПТ	5	7
Архітектор	НКонтроль		ДЕТАЛЬНИЙ ПЛАН ТЕРИТОРІЇ		
Схема організації руху транспорту і пішоходів. Креслення поперечних профілів вулиць. М 1:1000			Товариство з обмеженою відповідальністю "Закарпатреконструкція" / ліцензія АГ №577508		

Змін. іб. номеру

Підпис і дата

іб. номер

СХЕМА ІНЖЕНЕРНОЇ ПІДГОТОВКИ ТЕРИТОРІЇ ТА ВЕРТИКАЛЬНОГО ПЛАНУВАННЯ.
СХЕМА ІНЖЕНЕРНИХ МЕРЕЖ, СПОРУД І ВИКОРИСТАННЯ ПІДЗЕМНОГО ПРОСТОРУ.

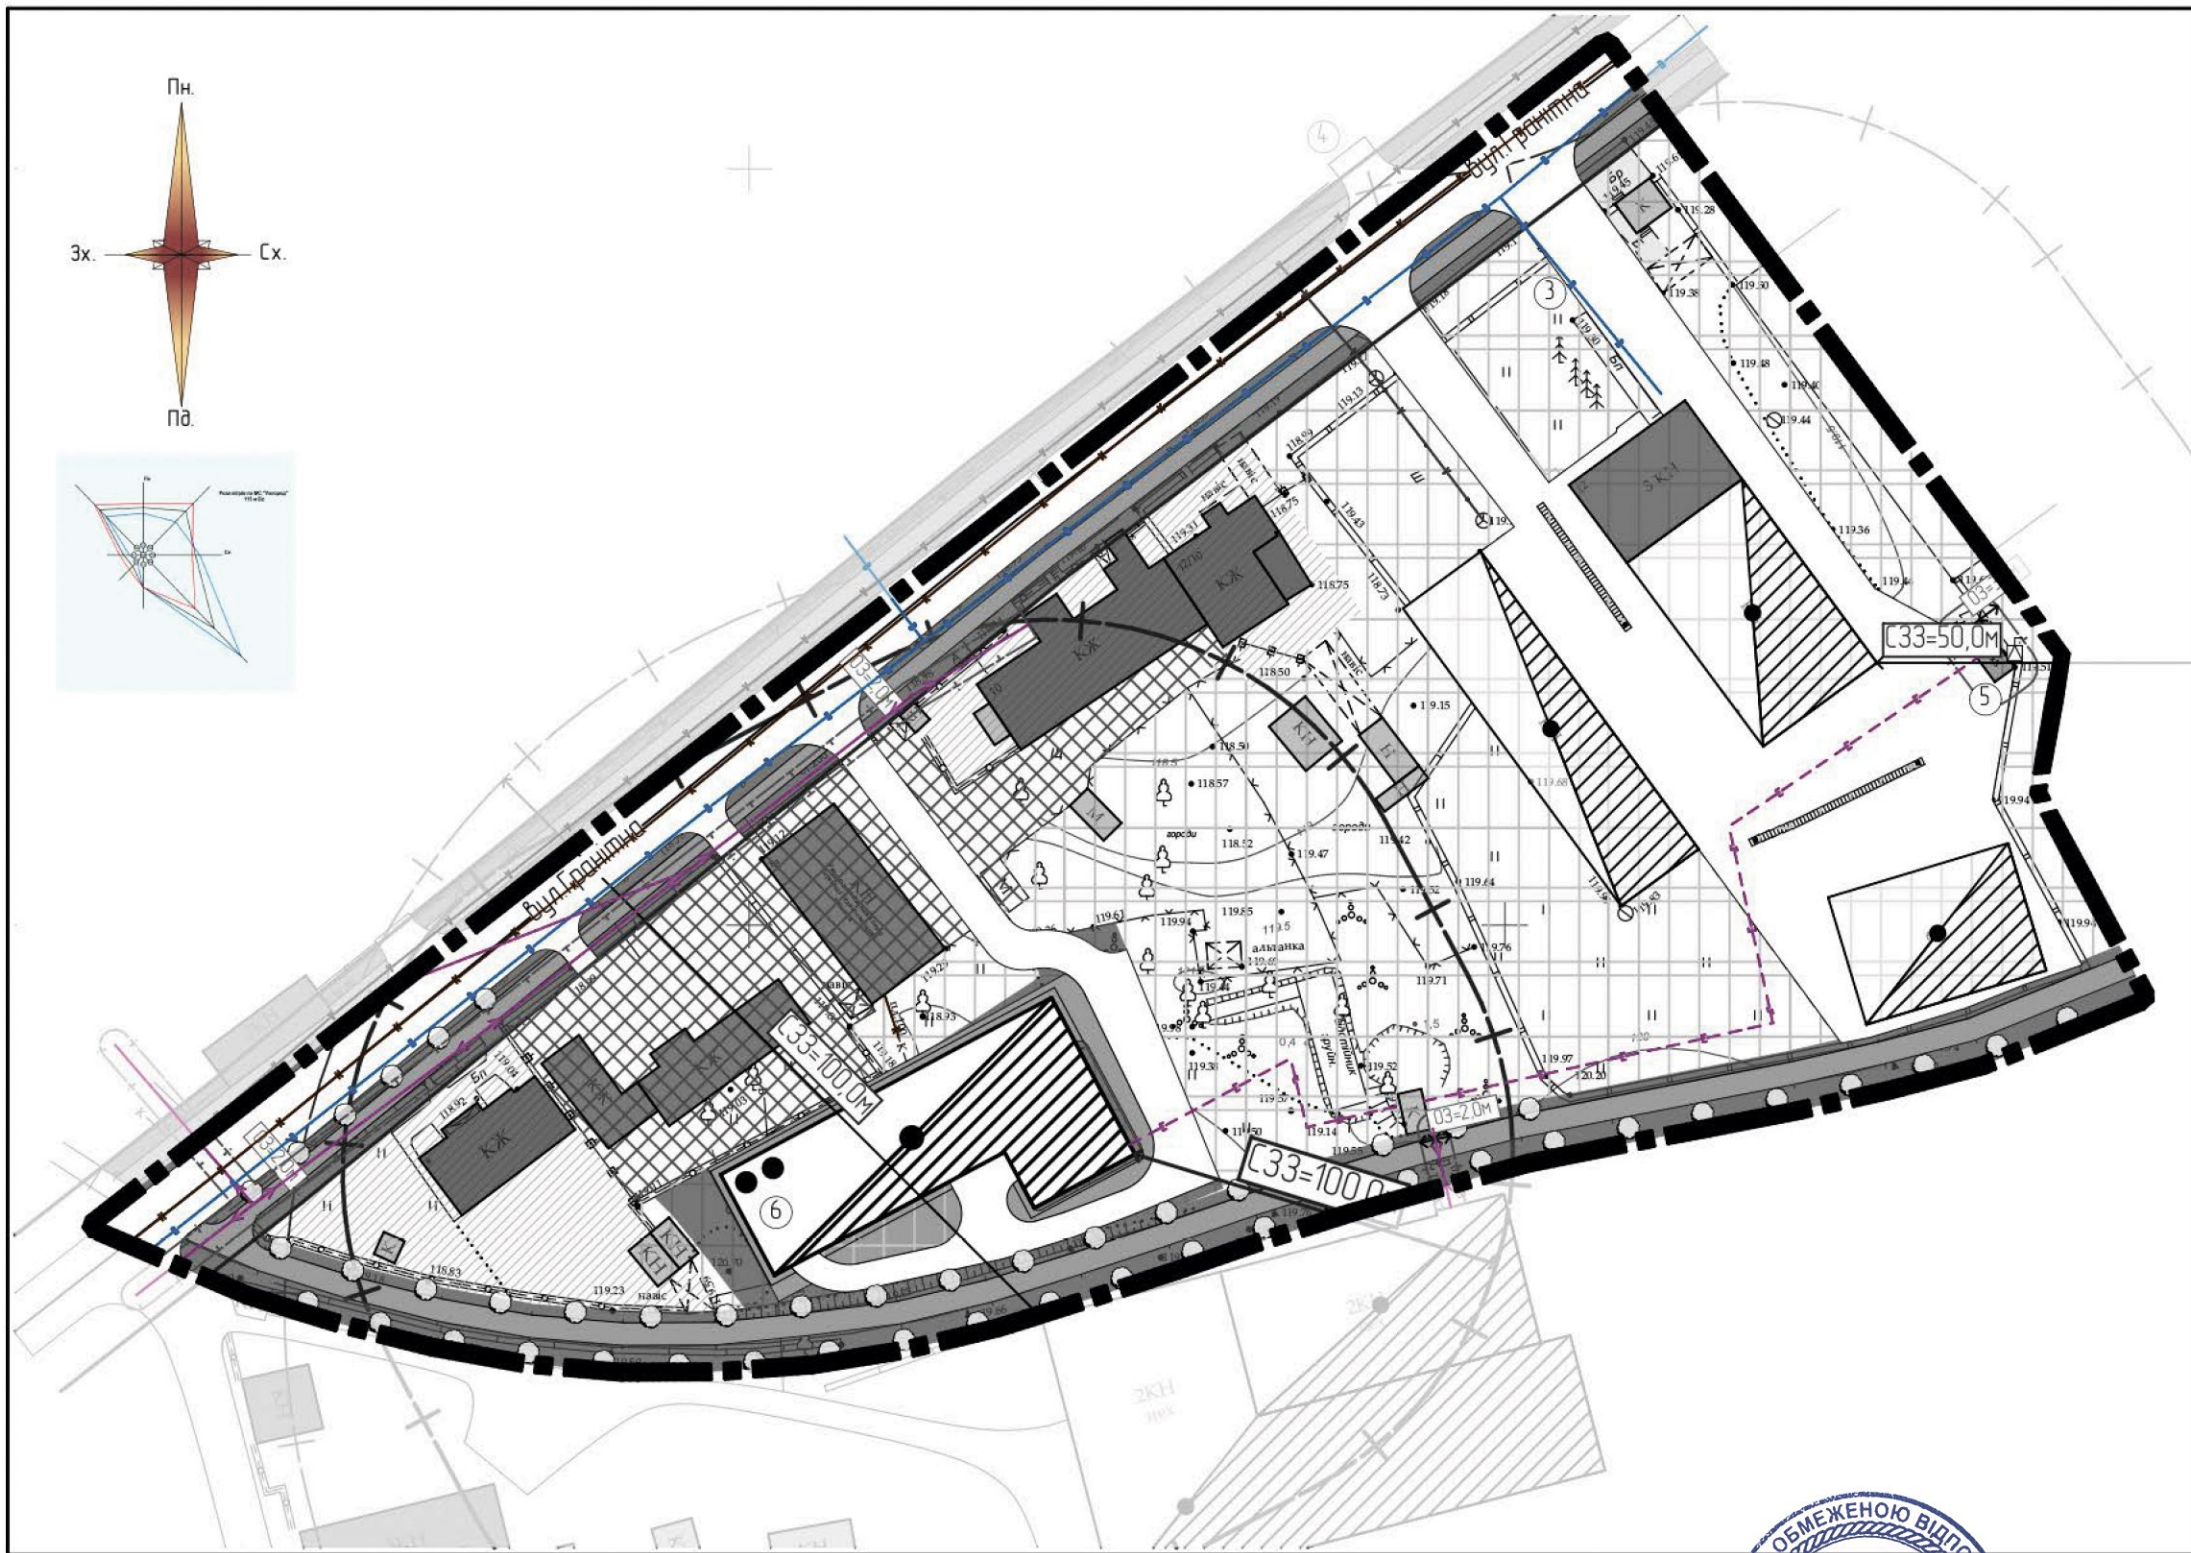

УМОВНІ ПОЗНАЧЕННЯ

ЮНІФІКА	ПРОЕКТ	
		- МЕЖА РОЗРОБКИ ДЕТАЛЬНОГО ПЛАНУ
		- ЧЕРВОНІ ЛІНІЇ
		- ДОРОГИ, ПРОЇЗДИ, ТРОТУАРИ
		- ГРОМАДСЬКІ СПОРУДИ
		- БУДИНКИ ЖИТЛОВІ
		- СПОРУДИ, ПРИБУДОВИ
		- ПРОМИСЛОВІ БУДІВЛІ І СПОРУДИ

МЕРЕЖІ

ЮНІФІКА	ПРОЕКТА	
		- ПІДЗЕМНА ЕЛЕКТРОМЕРЕЖА
		- ПОВІТРЯНІ ЛЕП
		- КАНАЛІЗАЦІЙНА МЕРЕЖА
		- КАБЕЛЬ ЗВ'ЯЗКУ
		- ВУЛИЧНЕ ОСВІТЛЕННЯ
		- ДОЩОПРИЙМАЛЬНІ КОЛОДЦІ

ЕКСПЛІКАЦІЯ БУДІВЕЛЬ

№	Найменування будівлі чи споруди
3	ТОВ "СПЕЦБУД Ужгород"
4	Завод "Конвектор"
5	Трансформаторна підстанція
6	Кузня


Змін. №б. номеру
Підпис і дата
№б. номер

ТЕХНІКО-ЕКОНОМІЧНІ ПОКАЗНИКИ:
ПЛОЩА ДЕТАЛЬНОГО ПЛАНУ - 2,36 ГА.
ПЛОЩА ВУЛИЧНО-ДОРОЖНЬОЇ МЕРЕЖІ В
МЕЖАХ ДТАЛЬНОГО ПЛАНУ - 0,4 ГА.
ПЛОЩА ЗАБУДОВИ - 0,9 ГА
ГРОМАДСЬКИХ ТЕРИТОРІЙ - 0,24 ГА
ЖИТЛОВИХ ТЕРИТОРІЙ - 0,2 ГА
ВИРОБНИЧИХ ТЕРИТОРІЙ- 1,2 ГА

		027 - ДПТ / Гранітна / 1.32 / 10.02.2019				
		"ДЕТАЛЬНИЙ ПЛАН ТЕРИТОРІЇ, ОБМЕЖЕНИЙ ВУЛИЦЕЮ ГРАНІТНОЮ, КОЛІЄЮ ТА ТЕРИТОРІЄЮ КОМУНАЛЬНИХ ПІДПРИЄМСТВ ПО ВУЛ. ГРАНІТНИЙ, 14"				
Змін.	Кількість	Дата	Стадія	Аркуш	Аркушів	
Директор		10.02	ДЕТАЛЬНИЙ ПЛАН ТЕРИТОРІЇ	ДПТ	6	7
ГП		10.02				
ГАП	Доббака	10.02	Схема інженерних мереж, споруд і використання підземного простору. М 1:1000			
Архітектор		10.02				
НКонтроль		10.02	Товариство з обмеженою відповідальністю Проектно-будівельна компанія "Закарпатреконструкція" Ліцензія АГ №577508			



СХЕМА ІНЖЕНЕРНО-ТЕХНІЧНИХ ЗАХОДІВ ЦИВІЛЬНОГО ЗАХИСТУ.

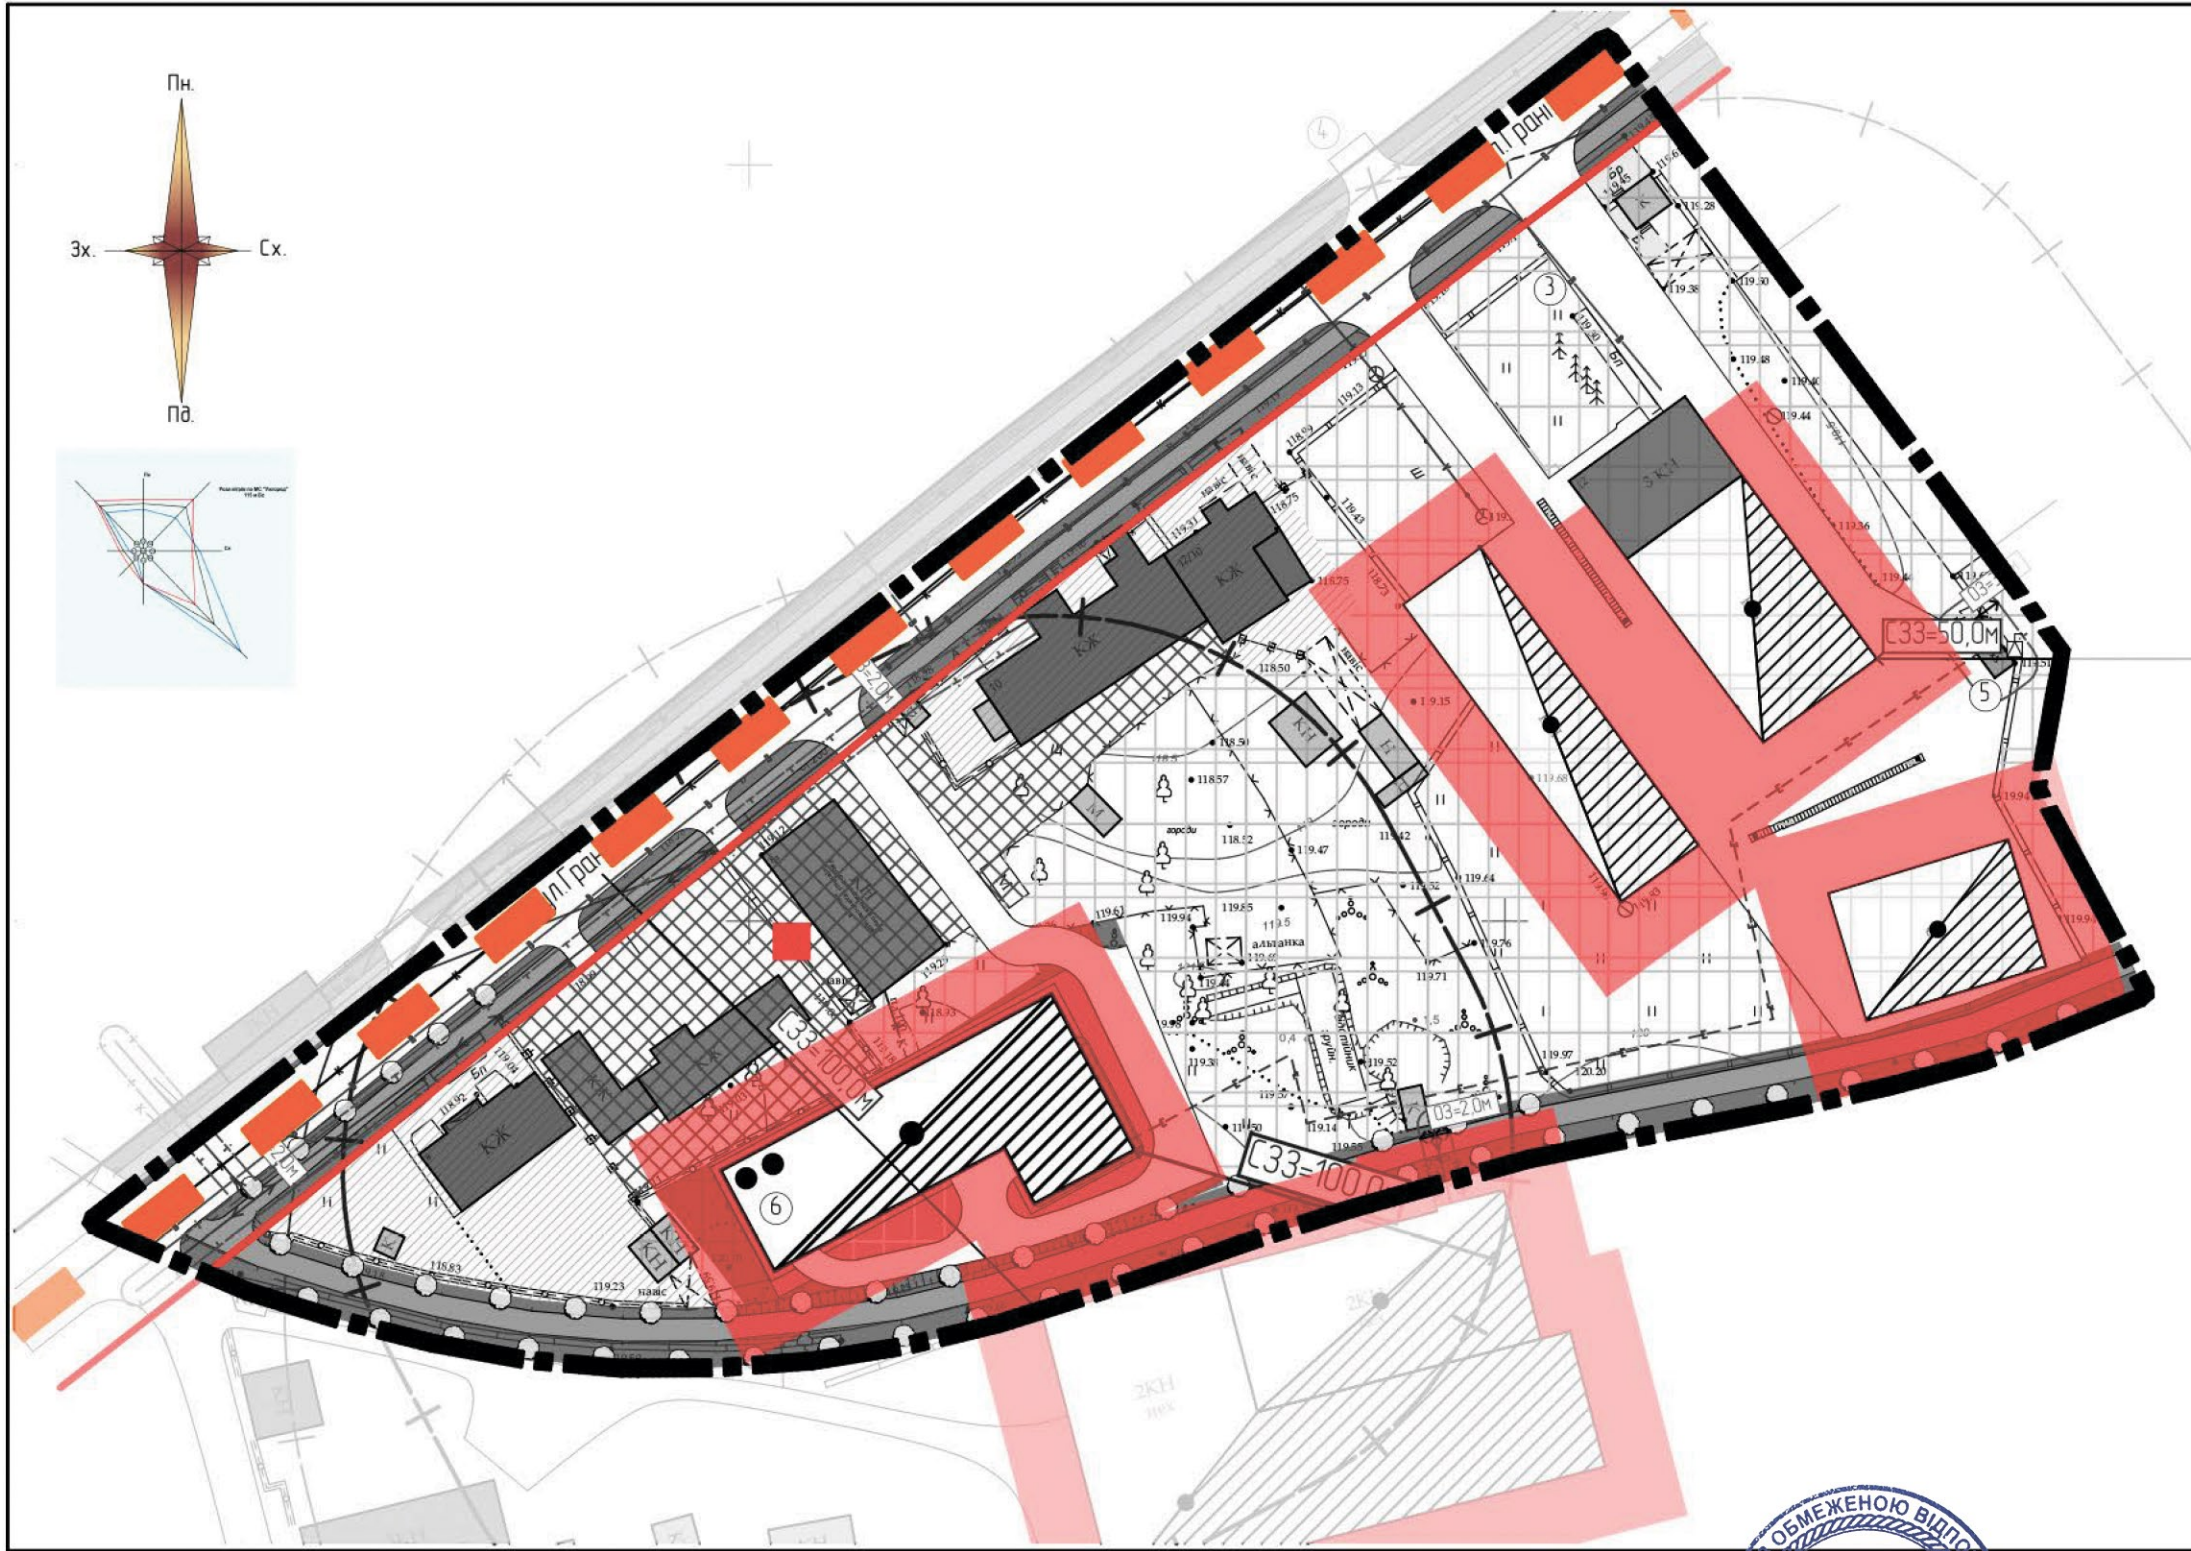

УМОВНІ ПОЗНАЧЕННЯ

ЮНІФІКАЦІЯ	ПРОЕКТ	ОПИС
		МЕЖА РОЗРОБКИ ДЕТАЛЬНОГО ПЛАНУ
		ЧЕРВОНІ ЛІНІЇ
		ДОРОГИ, ПРОЇЗДИ, ТРОТУАРИ
		ГРОМАДСЬКІ СПОРУДИ
		БУДИНКИ ЖИТЛОВІ
		СПОРУДИ, ПРИБУДОВИ
		ПРОМИСЛОВІ БУДІВЛІ І СПОРУДИ

ЦИВІЛЬНИЙ ЗАХИСТ

ЮНІФІКАЦІЯ	ПРОЕКТНА	ОПИС
		НАПРЯМКИ РУХУ ПРИ НС
		ГРАНИЦІ РУЙНУВАНЬ БУДІВЕЛЬ ПРИ НС
		МОЖЛИВЕ РУЙНУВАННЯ ПІДПРИЄМСТВ
		УКРИТТЯ ДЛЯ НАСЕЛЕННЯ ПРИ НС

ЕКСПЛІКАЦІЯ БУДІВЕЛЬ

№	Найменування будівлі чи споруди
3	ТОВ "СПЕЦБУД Ужгород"
4	Завод "Конвектор"
5	Трансформаторна підстанція
6	Кузня

ТЕХНІКО-ЕКОНОМІЧНІ ПОКАЗНИКИ:
 ПЛОЩА ДЕТАЛЬНОГО ПЛАНУ - 2,36 ГА.
 ПЛОЩА ВУЛИЧНО-ДОРОЖНЬОЇ МЕРЕЖІ В
 МЕЖАХ ДТАЛЬНОГО ПЛАНУ - 0,4 ГА.
 ПЛОЩА ЗАБУДОВИ - 0,9 ГА
 ГРОМАДСЬКИХ ТЕРИТОРІЙ - 0,24 ГА
 ЖИТЛОВИХ ТЕРИТОРІЙ - 0,2 ГА
 ВИРОБНИЧИХ ТЕРИТОРІЙ - 1,2 ГА

Змін.		Кількість	Дата	027 - ДПТ / Гранітна / 1.32 / 10.02.2019					
				"ДЕТАЛЬНИЙ ПЛАН ТЕРИТОРІЇ, ОБМЕЖЕНИЙ ВУЛИЦЕЮ ГРАНІТНОЮ, КОЛІЄЮ ТА ТЕРИТОРІЄЮ КОМУНАЛЬНИХ ПІДПРИЄМСТВ ПО ВУЛ. ГРАНІТНІЙ, 14"					
				ДЕТАЛЬНИЙ ПЛАН ТЕРИТОРІЇ			Стадія	Аркуш	Аркушів
							ДПТ	7	7
				Схема інженерно-технічних заходів цивільного захисту (цивільної оборони). М 1:1000			Товариство з обмеженою відповідальністю Проектно-будівельна компанія "Закарпатреконструкція" Ліцензія АГ №577508		
				Директор ГП ГАП Архітектор НКонтроль			10.02	10.02	10.02

Змін. №

Підпис і дата

№