



## УЖГОРОДСЬКИЙ МІСЬКИЙ ГОЛОВА

### РОЗПОРЯДЖЕННЯ

08.12.2021

м. Ужгород

№ 700

#### **Про організацію тимчасової дрібнороздрібної торгівлі**

Відповідно до підпункту 8 пункту «а» частини першої статті 30 Закону України «Про місцеве самоврядування в Україні», постанови Кабінету Міністрів України 09.12.2020 року № 1236 «Про встановлення карантину та запровадження обмежувальних протиепідемічних заходів з метою запобігання поширенню на території України гострої респіраторної хвороби COVID-19, спричиненої коронавірусом SARS-CoV-2», рішення виконкому 08.11.2017 № 357 «Про затвердження Положення про дрібнороздрібну торгівлю, надання послуг у сфері розваг та проведення ярмарків (фестивалів) на території м. Ужгород», рішення виконкому 26.09.2018 № 286 «Про затвердження комплексної схеми розташування об'єктів дрібнороздрібної торгівлі на території м. Ужгород», беручи до уваги протокол комісії з організації дрібнороздрібної торгівлі 30.11.2021, з метою організації тимчасової дрібнороздрібної торгівлі ялинками та новорічними прикрасами:

1. Провести з 15 по 30 грудня 2021 року у Боздоському парку «Новорічний ялинковий ярмарок».

2. Доручити КП «Парк культури та відпочинку «Під замком» виступити організатором та розпорядником ярмарку.

3. Визначити на території міста додаткові місця для здійснення тимчасової дрібнороздрібної торгівлі ялинками та новорічними прикрасами у період з 15 по 30 грудня 2021 року, а саме:

- поблизу будинку № 15 по вул. Вілмоша Ковача відповідно до схеми 1, що додається;

- поблизу будинку № 77 по вул. Марії Заньковецької відповідно до схеми 2, що додається;

- біля ринку «Нива» по вул. Андрія Палая відповідно до схеми 3, що додається;

- поблизу Автовокзалу № 2 по вул. Підградській, 59 відповідно до схеми 4, що додається.

4. Рекомендувати адміністраціям ринків та супермаркетів організувати торгівлю ялинками та новорічними прикрасами на власній території з

дотриманням протиепідемічних заходів та обмежень, введених на території міста

5. Управлінню економічного розвитку міста видавати накази про погодження розміщення об'єктів тимчасової дрібнороздрібної торгівлі приватним підприємцям відповідно до затверджених схем після оплати, передбаченої п. 6.2.1 Положення про дрібнороздрібну торгівлю, надання послуг у сфері розваг та проведення ярмарків (фестивалів) на території м. Ужгород та оплати послуг із прибирання та вивезення сміття підприємствам, відповідальним за утримання відповідних територій.

6. Департаменту міської інфраструктури забезпечити контроль за дотриманням суб'єктами господарювання правил благоустрою, наявністю наказів про погодження розміщення об'єктів тимчасової дрібнороздрібної торгівлі та недопущенням стихійної торгівлі ялинками у невизначених місцях.

7. Підприємствам, відповідальним за утримання зазначених територій, забезпечити своєчасне прибирання та вивезення сміття з місць торгівлі.


8. Суб'єктам господарської діяльності забезпечити дотримання вимог вищезазначеного Положення.

9. З метою запобігання поширенню гострої респіраторної хвороби COVID-19, спричиненої коронавірусом SARS-CoV-2, суб'єктам господарської діяльності забезпечити та дотримуватися виконання вимог постанов Кабінету Міністрів України, рішень Державної комісії з питань техногенно-екологічної безпеки та надзвичайних ситуацій, санітарних норм та протиепідемічних заходів, затверджених Головним державним санітарним лікарем України.

10. Контроль за виконанням розпорядження покласти на заступників міського голови відповідно до функціональних повноважень.

**В.о. міського голови,  
заступник міського голови**

**Вадим БОРЕЦЬ**

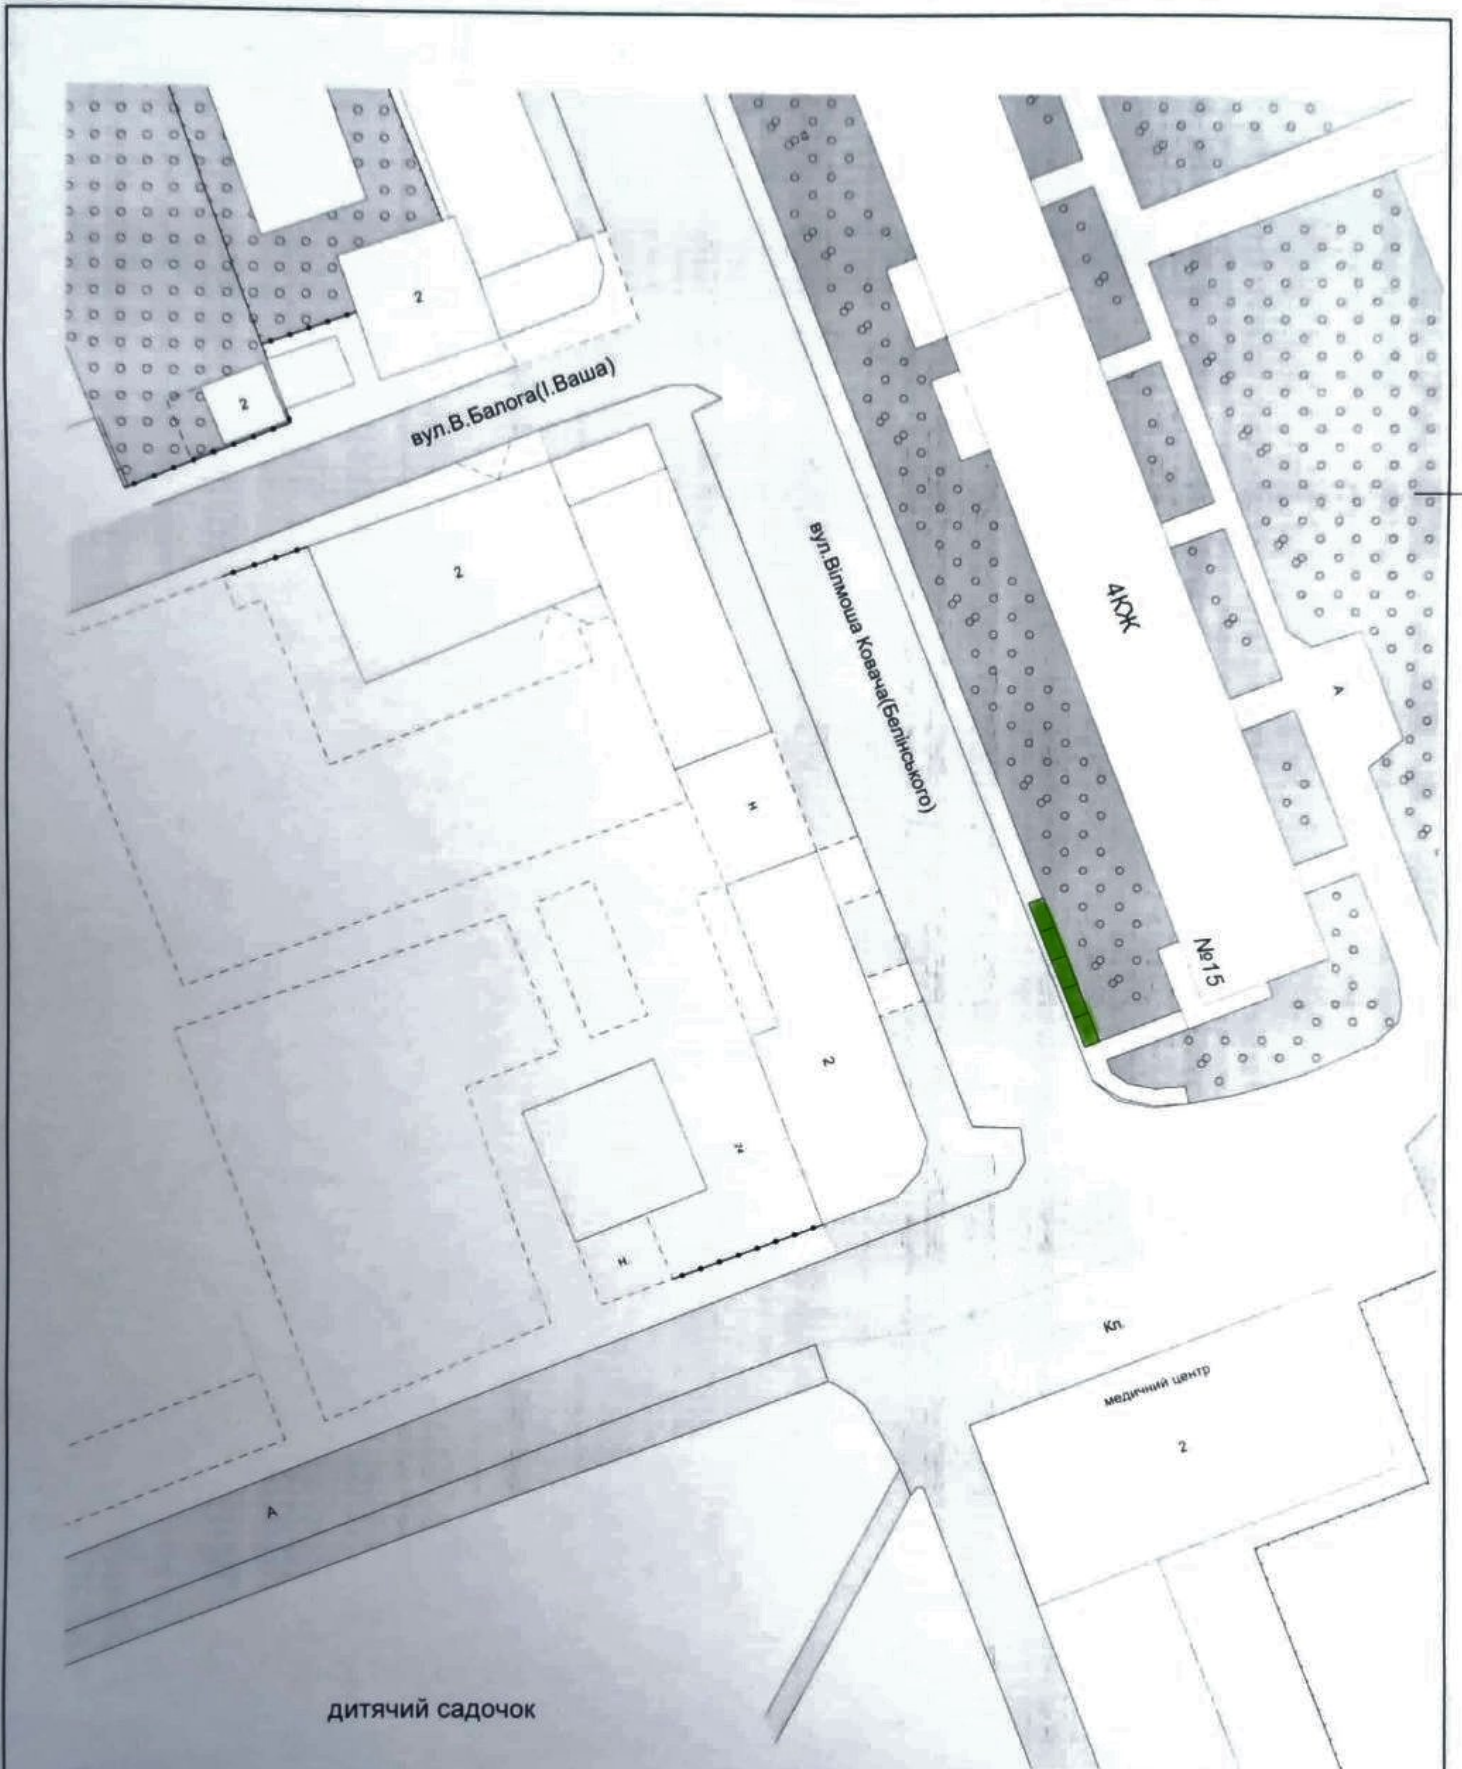

дитячий садочок

Ужгородська  
міська рада

КОМУНАЛЬНЕ ПІДПРИЄМСТВО  
"АРХІТЕКТУРНО - ПЛАНУВАЛЬНЕ БЮРО"

Схема розміщення тимчасової торгівлі ялинками у 2021р. по вул.Вілмоша Ковача,15.


Директор  
Виконав  
Перевірів

Геворкян Д.С.  
Лукач Я.Ю.

Масштаб 1:500  
5 шт.

грудень 2021 р.



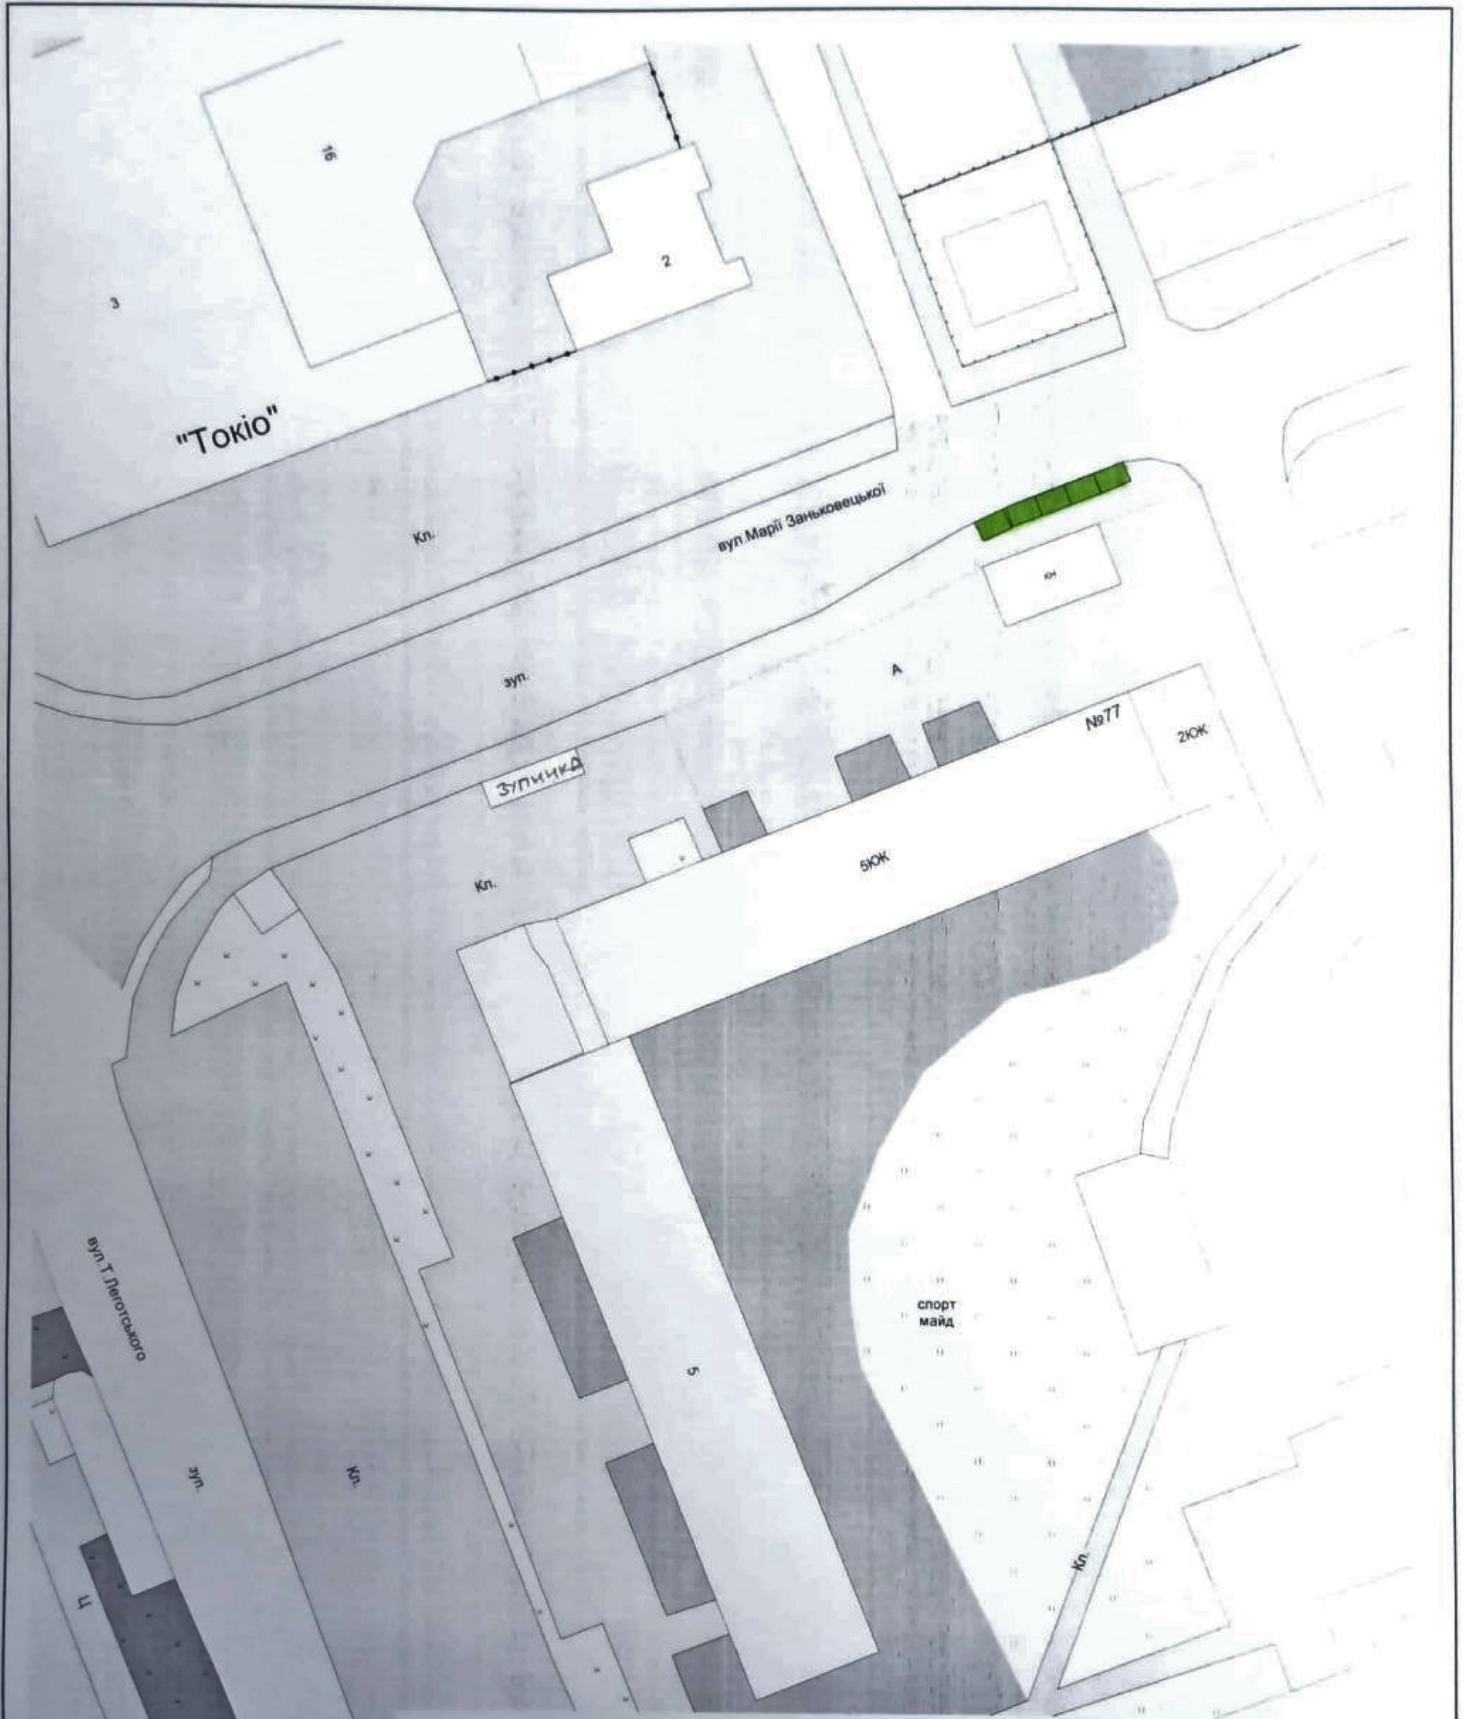

<b>Ужгородська міська рада</b>		<b>КОМУНАЛЬНЕ ПІДПРИЄМСТВО "АРХІТЕКТУРНО - ПЛАНУВАЛЬНЕ БЮРО"</b>	
Схема розміщення тимчасової торгівлі ялинками у 2021р. по вул.Марії Заньковецької,77			
Директор		Геворкян Д.С	Масштаб 1:500
Виконав		Лукач Я.Ю	5 шт.
Перевірів			грудень 2021 р






<b>Ужгородська міська рада</b> КОМУНАЛЬНЕ ПІДПРИЄМСТВО "АРХІТЕКТУРНО - ПЛАНУВАЛЬНЕ БЮРО"	
Схема розміщення тимчасової торгівлі ялинками у 2021р. по вул. Андрія Палая(Тельмана) біля ринку "Нива".	
Директор Виконав Перевірів	Геворкян Д.С. Лукач Я.Ю. Масштаб 1:500 5 ШТ. грудень 2021 р.





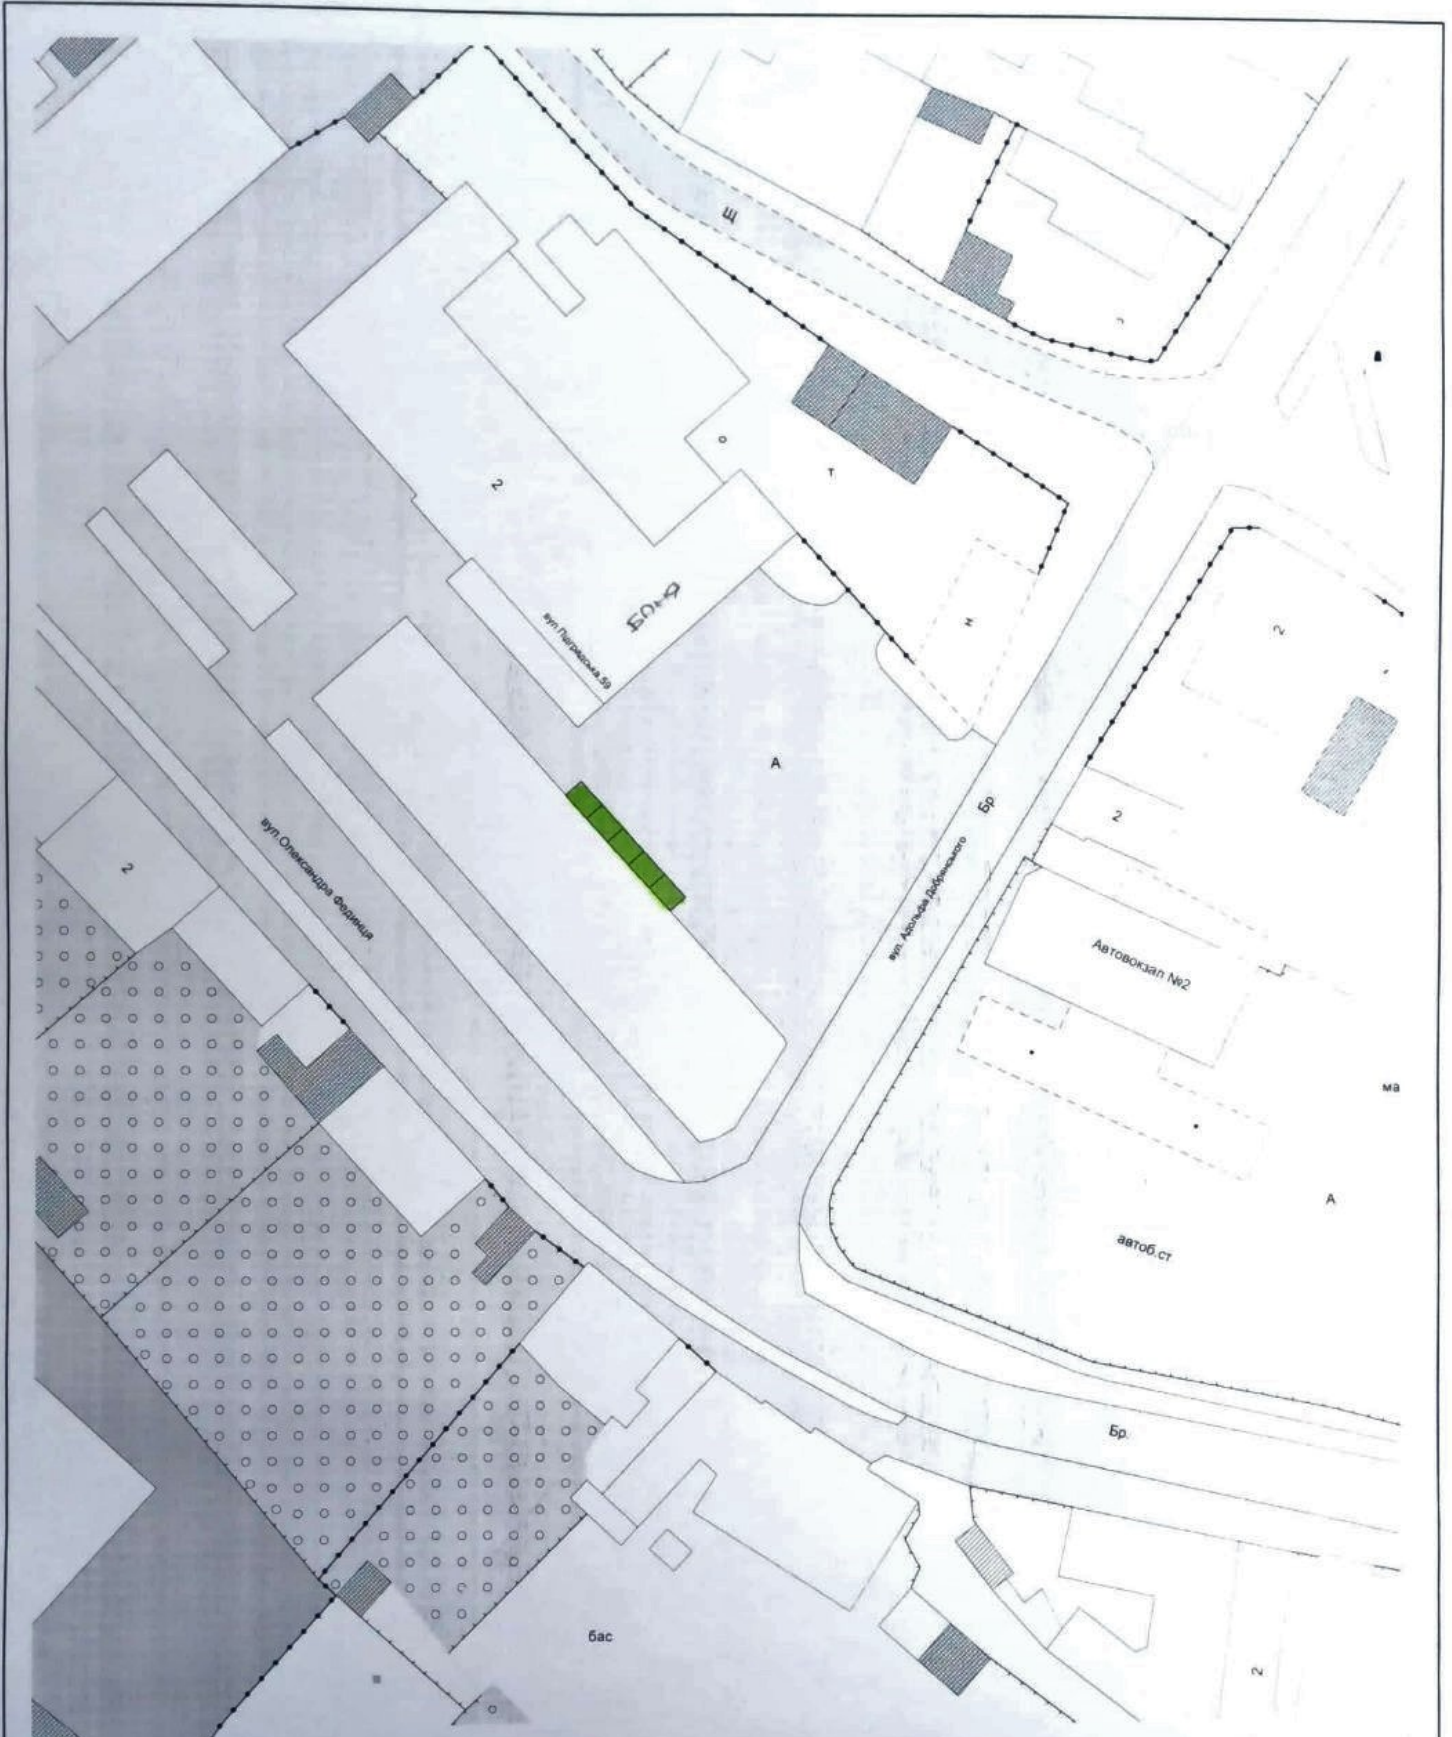

<b>Ужгородська міська рада</b> КОМУНАЛЬНЕ ПІДПРИЄМСТВО "АРХІТЕКТУРНО - ПЛАНУВАЛЬНЕ БЮРО"		
Схема розміщення тимчасового торговельно-виставкового ярмарку у 2021 р. по вул. Підградській, 59 (поблизу Автовокзалу №2)		
Директор	Геворкян Д.С.	Масштаб 1:500
Виконав	Лукач Я.Ю.	5 ШТ.
Перевірив		грудень 2021 р.