



УЖГОРОДСЬКА МІСЬКА РАДА

ВИКОНАВЧИЙ КОМІТЕТ

Р І Ш Е Н Н Я

м. Ужгород

№ _____

Про погодження проєкту благоустрою

Керуючись частиною 2 статті 10, статтею 12, пунктом 1 частини 1 статті 13, статтями 20, 21, 24 Закону України «Про благоустрій населених пунктів», на підставі підпункту 7 пункту «а» статті 30, частини 1 статті 52, пункту 6 статті 59 «Про місцеве самоврядування в Україні», на виконання рішення виконкому 14.06.2023 № 321 «Про погодження проєктів благоустрою на територіях, прилеглих до об'єктів будівництва чи реконструкції», з метою впорядкування території та створення сприятливих умов для жителів міста, розглянувши клопотання ТОВ «АВЕ Ужгород», виконком міської ради **ВИРІШИВ:**


1. ТОВ «АВЕ Ужгород» погодити план благоустрою з упорядкування контейнерного майданчика шляхом влаштування екологічного острівця по вул. Олександра Фединця.

2. Контроль за виконанням рішення покласти на заступника міського голови Є. Плавайка.

Міський голова**Богдан АНДРІЇВ**

ПП Матяшовський В.В.

Ескізний проект влаштування екологічного
острівця по вул.Фединця

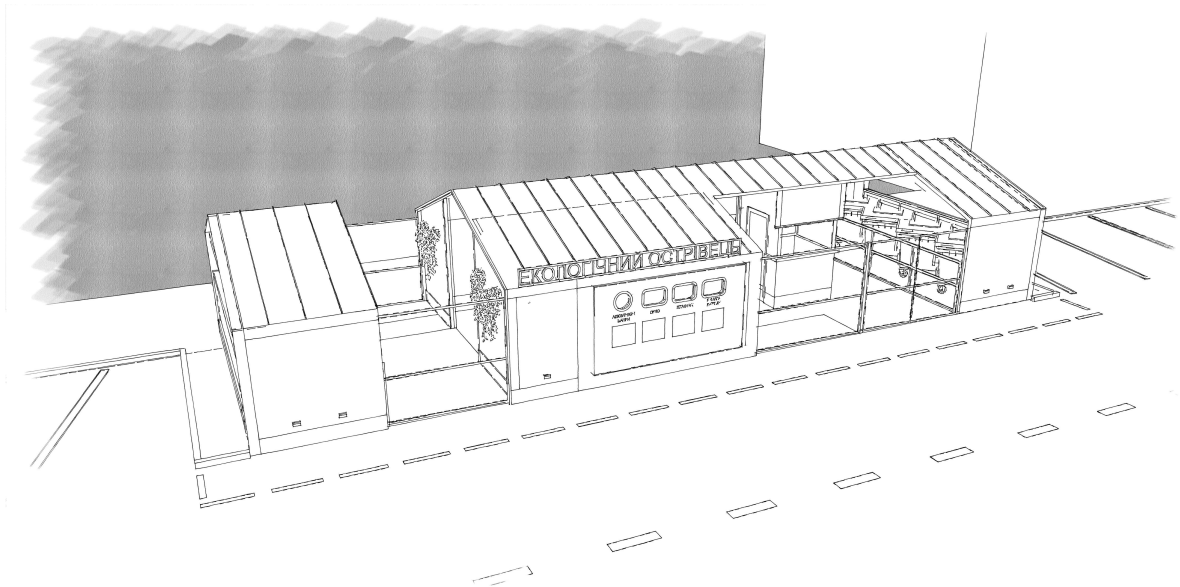

інв. №	Підпис і дата	Взам. інв. №

Ужгород - 2025 р.

Перспективна візуалізація



					Стадія	Лист	Листов
Виконав	Матяшовський В.				ЕП	ОЗ	
				Перспективна візуалізація	ПП Матяшовський В.		


Перспективна візуалізація



					Стадія	Лист	Листов
Виконав	Матяшовський В.				ЕП	04	
				Перспективна візуалізація	ПП Матяшовський В.		

існуюча будівля

існуючий тротуар

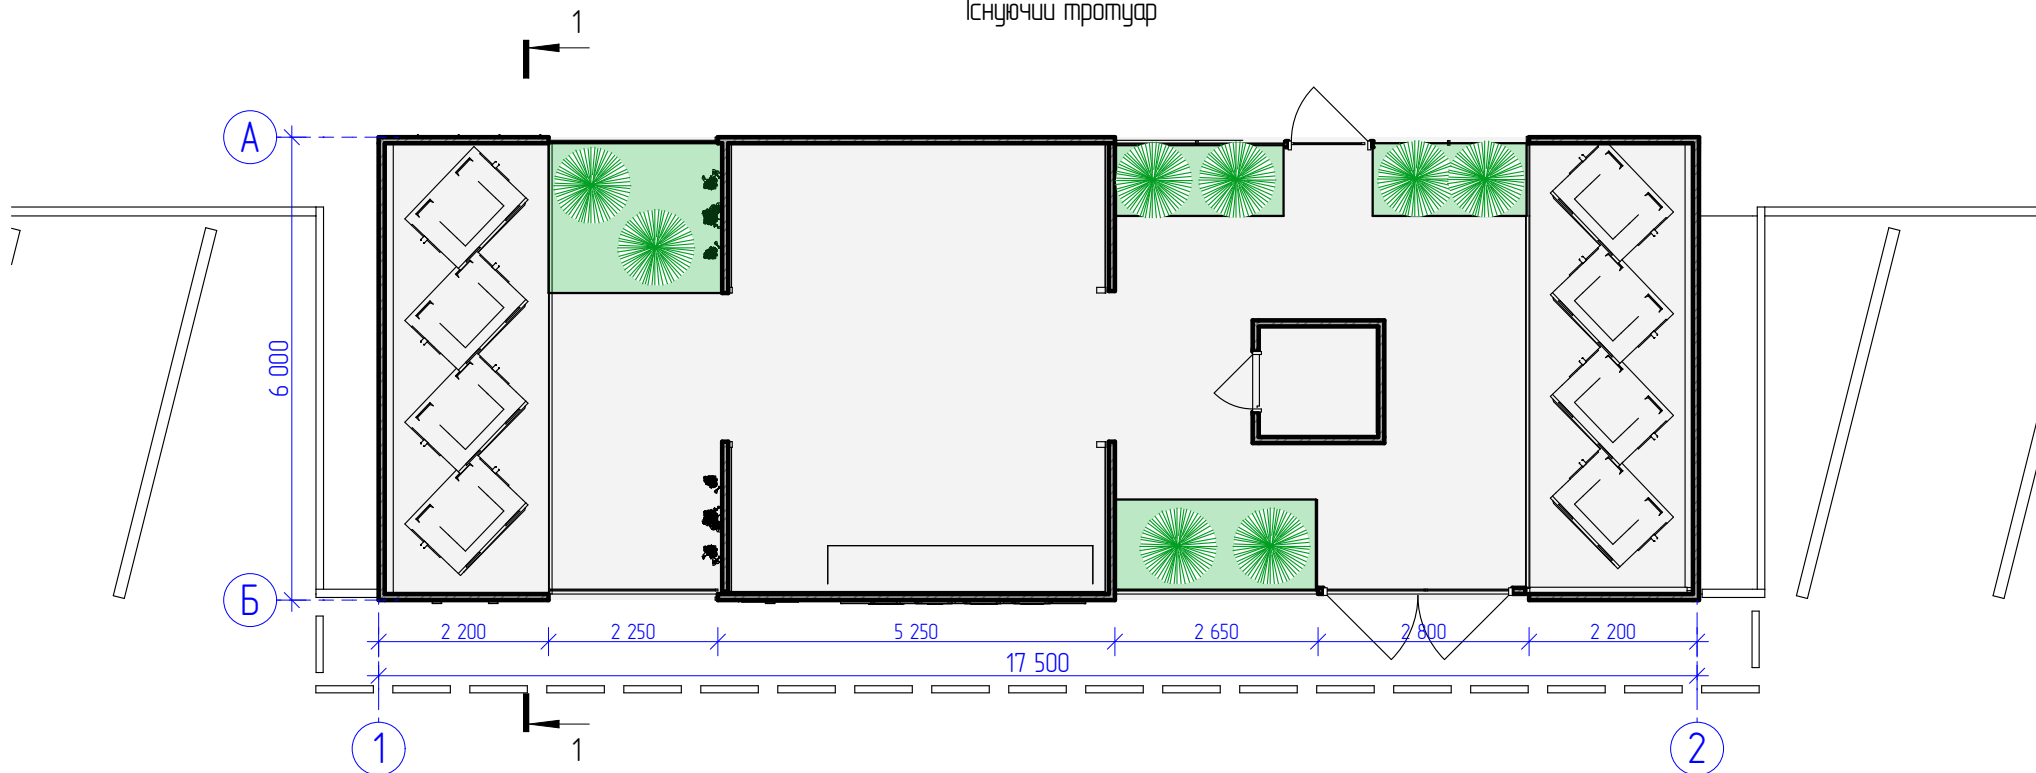


				Стадія	Лист	Листов
Виконав	Матяшовський В.			ЕП	05	
				План влаштування асфальту		ПП Матяшовський В.


Ситуативна візуалізація




Розріз 1-1 (Масштаб 1:100)

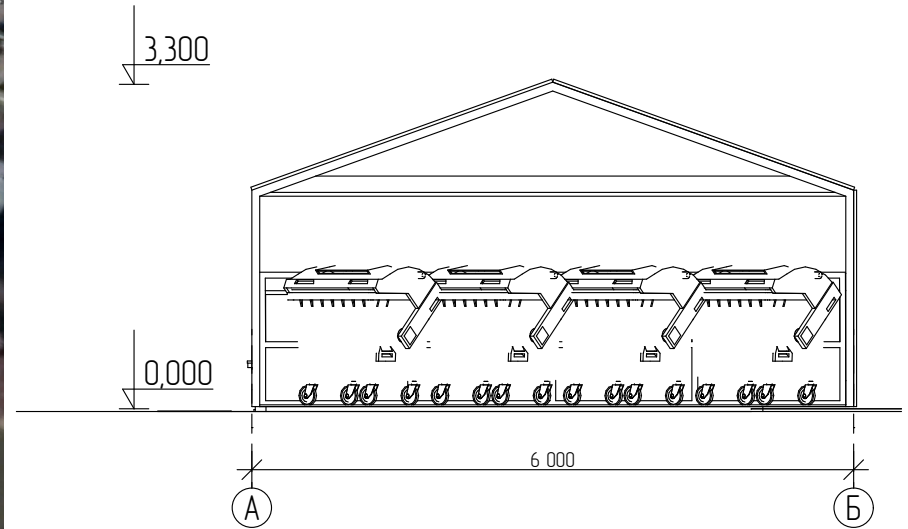

Фасад 1-2

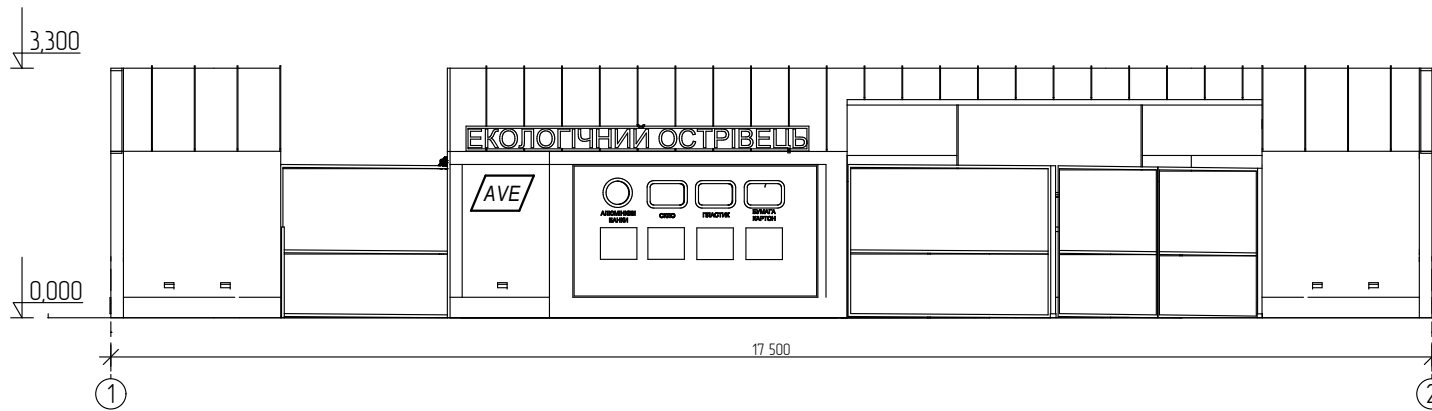


Фасад А-Б, Б-А


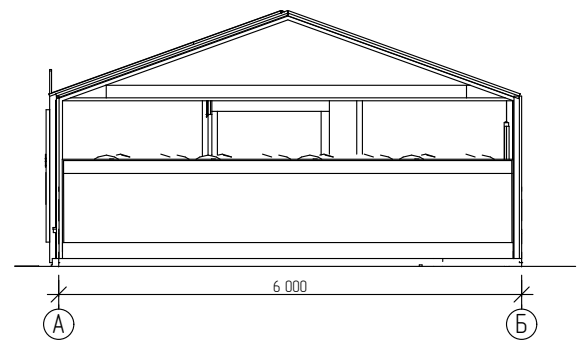


					Стадія	Лист	Листов
Виконав	Матяшовський В.				ЕП	06	
					ПП Матяшовський В.		
				Розріз 1-1, Фасад 1-2, Фасад А-Б			

Фасад 2 - 1

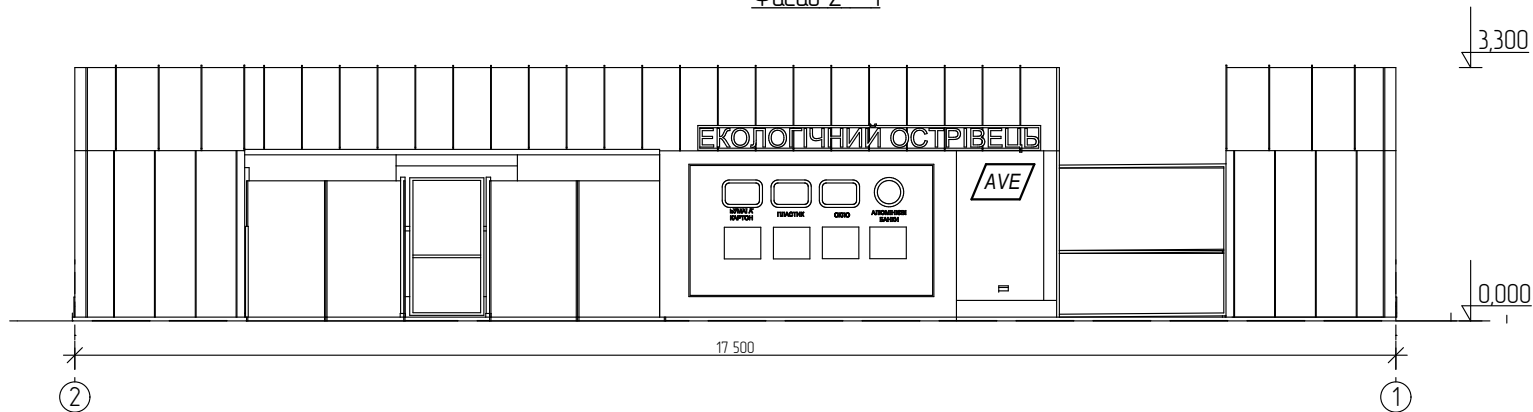

Паспорт оздоблення фасадів

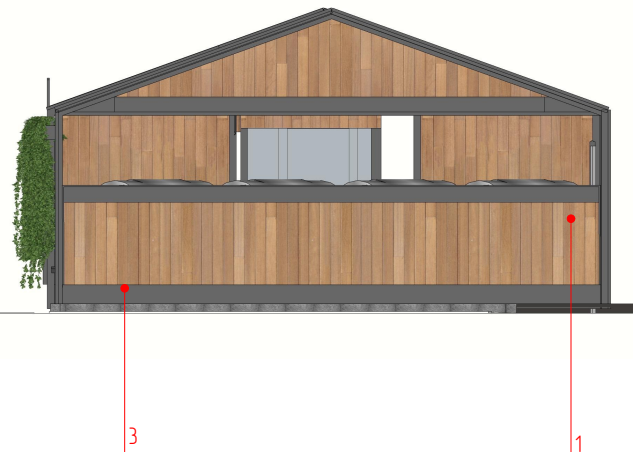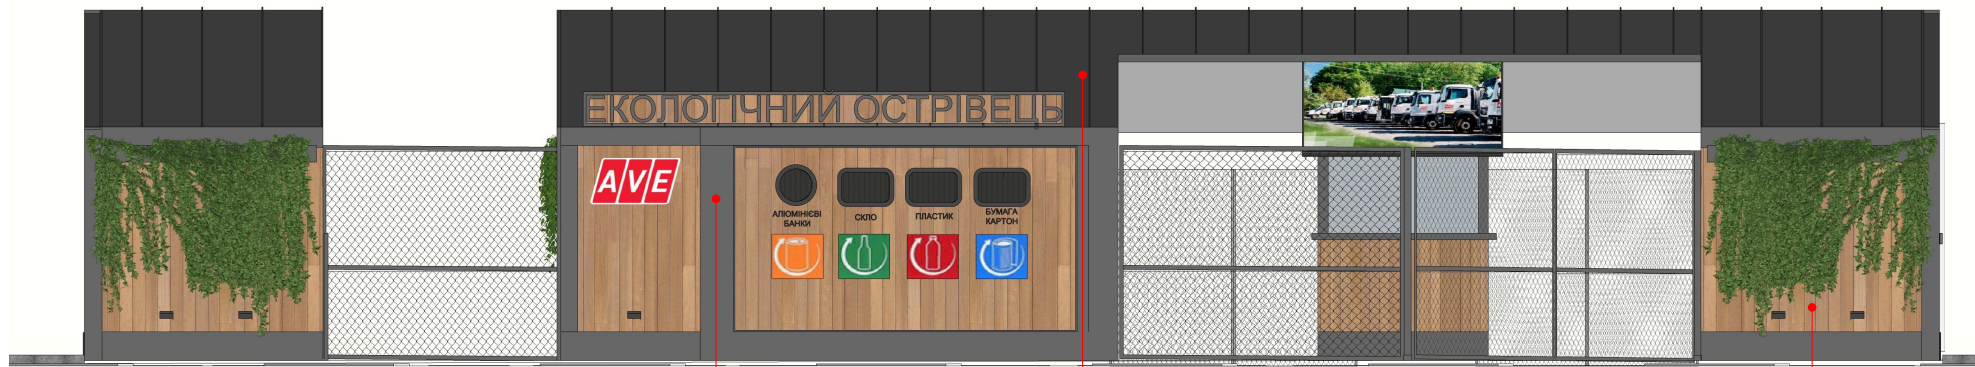

№ п.п	Найменування оздоблення		Площа ,	Примітки
1	Фальцеві панелі (колір "графіт")			
2	Металеві листи (колір "графіт")			
3	Дерев'яний сайдинг			

Виконав	Матяшовський В.			Стадія	Лист	Листов
				ЕП	07	
Відомість оздоблення фасадів				ПП Матяшовський В.		