



УЖГОРОДСЬКА МІСЬКА РАДА

ВИКОНАВЧИЙ КОМІТЕТ

Р І Ш Е Н Н Я

м. Ужгород

№ _____


**Про погодження розміщення
інформаційного вказівника**

Керуючись частиною 6 статті 59 Закону України «Про місцеве самоврядування в Україні», Законом України «Про благоустрій населених пунктів», відповідно до Правил благоустрою міста Ужгород, затверджених рішенням IV сесії міської ради V скликання від 26.12.2006 № 136, розглянувши лист ТОВ «ЛІКАРНЯ ЕКСПЕРТ ЗАКАРПАТТЯ» 12.06.2024, виконком міської ради **ВИРІШИВ:**

1. Погодити ТОВ «ЛІКАРНЯ ЕКСПЕРТ ЗАКАРПАТТЯ» розміщення інформаційного вказівника по вул. Капушанській (біля будинку № 23).
2. ТОВ «ЛІКАРНЯ ЕКСПЕРТ ЗАКАРПАТТЯ»:
 - погодити схему розміщення інформаційного вказівника з Департаментом патрульної поліції Управління патрульної поліції в Закарпатській області, департаментом міської інфраструктури, управлінням містобудування та архітектури;
 - укласти з департаментом міської інфраструктури договір на користування місцем розміщення інформаційного вказівника;
 - отримати дозвіл на проведення робіт з порушення цілісності об'єктів благоустрою.
3. Балансоутримувачем встановленого інформаційного вказівника визначити ТОВ «ЛІКАРНЯ ЕКСПЕРТ ЗАКАРПАТТЯ».
4. Контроль за виконанням рішення покласти на керуючого справами виконкому В. Пинзеника.

Міський голова

Богдан АНДРІЙВ

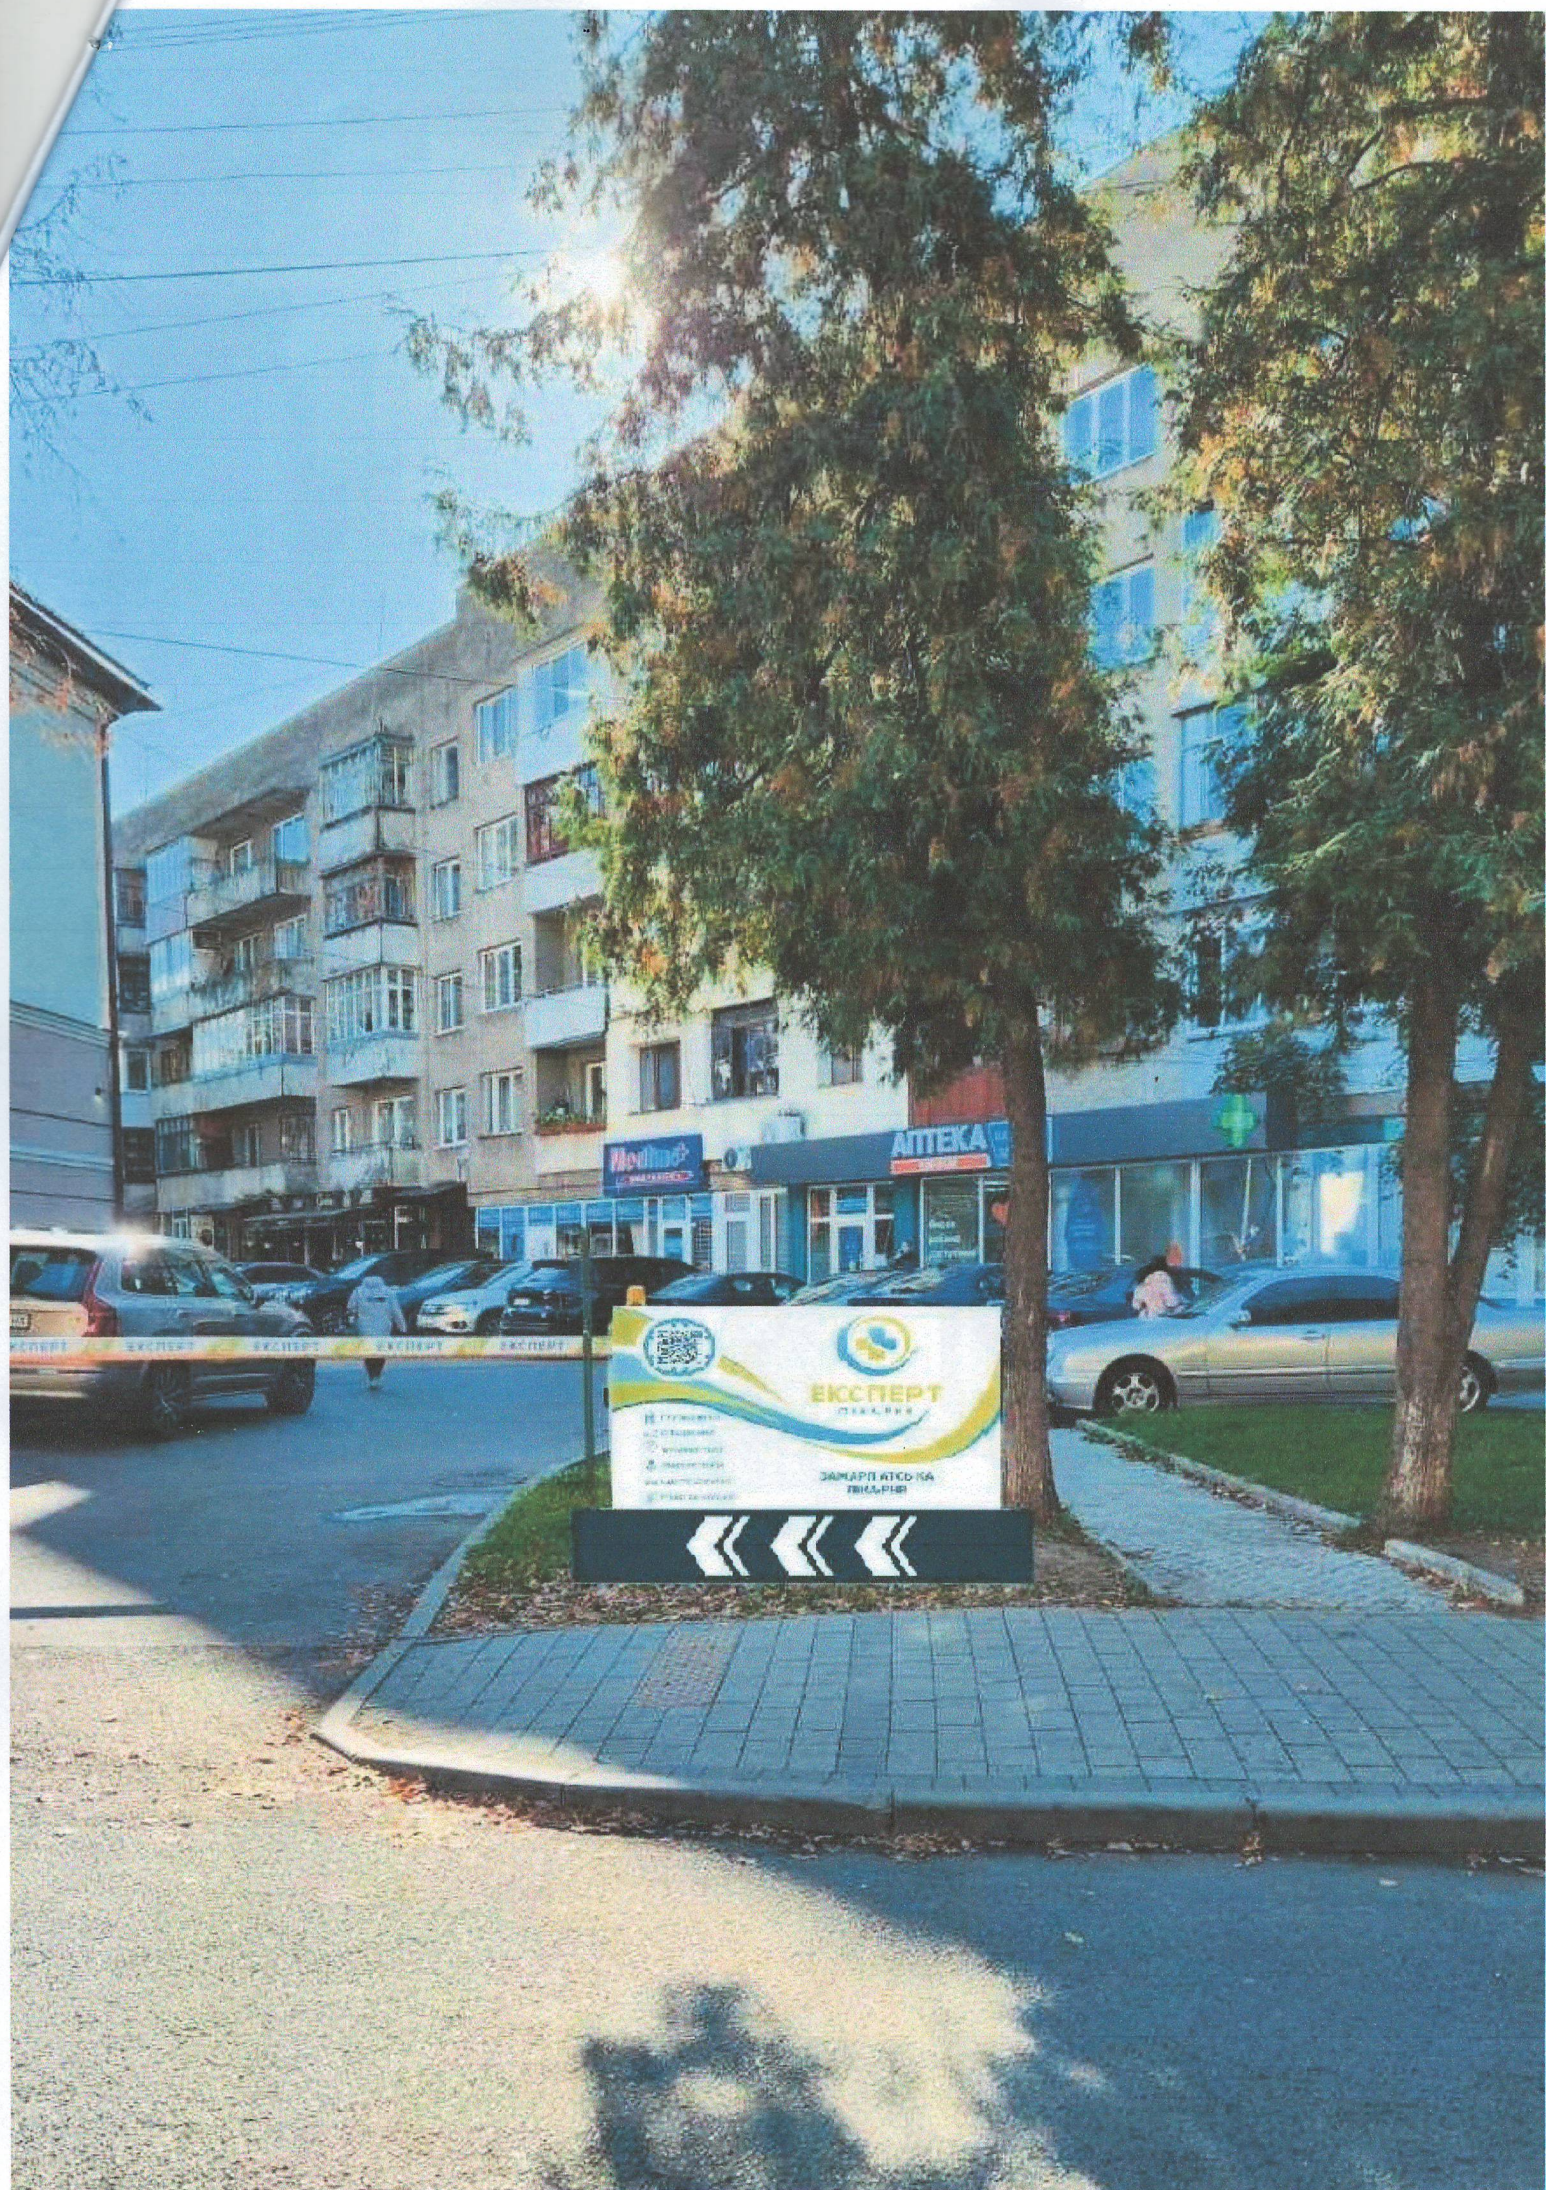

ЭКСПЕРТ
МЕДИКАМЕНТЫ
И МЕДИЦИНСКИЕ
УСТРОЙСТВА
ЗАКАЗ И ДОСТАВКА
ПО ВСЕЙ РОССИИ

