



# УЖГОРОДСЬКА МІСЬКА РАДА



\_\_ сесія VIII скликання

## Р І Ш Е Н Н Я П Р О Є К Т № \_\_\_\_\_

\_\_\_\_\_ м. Ужгород

### Про створення скверу ім. Нандора Плотені

Відповідно до статті 26 Закону України "Про місцеве самоврядування в Україні", наказу Міністерства будівництва, архітектури та житлово-комунального господарства України від 10 квітня 2006 року № 105 "Про затвердження Правил утримання зелених насаджень у населених пунктах України", з метою підвищення рекреаційного, туристичного потенціалу міста Ужгорода, раціонального використання земельних ресурсів, збереження зелених насаджень, а також враховуючи звернення Закарпатської туристичної організації «ПАНОНІЯ» від 06.11.2023 №402,

міська рада **ВИРІШИЛА:**

1. Створити сквер імені Нандора Плотені, площею 0,0005 га в межах наб. Київська – пл. Шандора Петефі.
2. Департаменту міської інфраструктури оформити паспорт об'єкту благоустрою.
3. Комунальному підприємству «Комунальне шляхово-експлуатаційне підприємство» Ужгородської міської ради здійснювати обслуговування вказаного об'єкту рекреації відповідно до видатків з бюджету Ужгородської міської територіальної громади.
4. Контроль за виконанням рішення покласти на заступника міського голови Є. Плавайка.

**Міський голова**

**Богдан АНДРІЙ**

**Супровідна записка  
до проєкту рішення сесії «Про створення скверу ім. Нандора Плотені»**

Відповідно до статті 26 Закону України "Про місцеве самоврядування в Україні", наказу Міністерства будівництва, архітектури та житлово-комунального господарства України від 10 квітня 2006 року № 105 "Про затвердження Правил утримання зелених насаджень у населених пунктах України", з метою підвищення рекреаційного, туристичного потенціалу міста Ужгорода, раціонального використання земельних ресурсів, збереження зелених насаджень, а також враховуючи звернення Закарпатської туристичної організації «ПАНОНІЯ» від 06.11.2023 №402, департаментом міської інфраструктури підготовлено проєкт рішення сесії про створення скверу ім. Нандора Плотені. Даний сквер – буде найменшим сквером на території України.

Пунктом проєкту рішення також доручено департаменту міської інфраструктури оформити паспорт об'єкту благоустрою.

**Директор департаменту**

**Віталій ГІЛЬТАЙЧУК**

# План благоустрою території

М 1:200

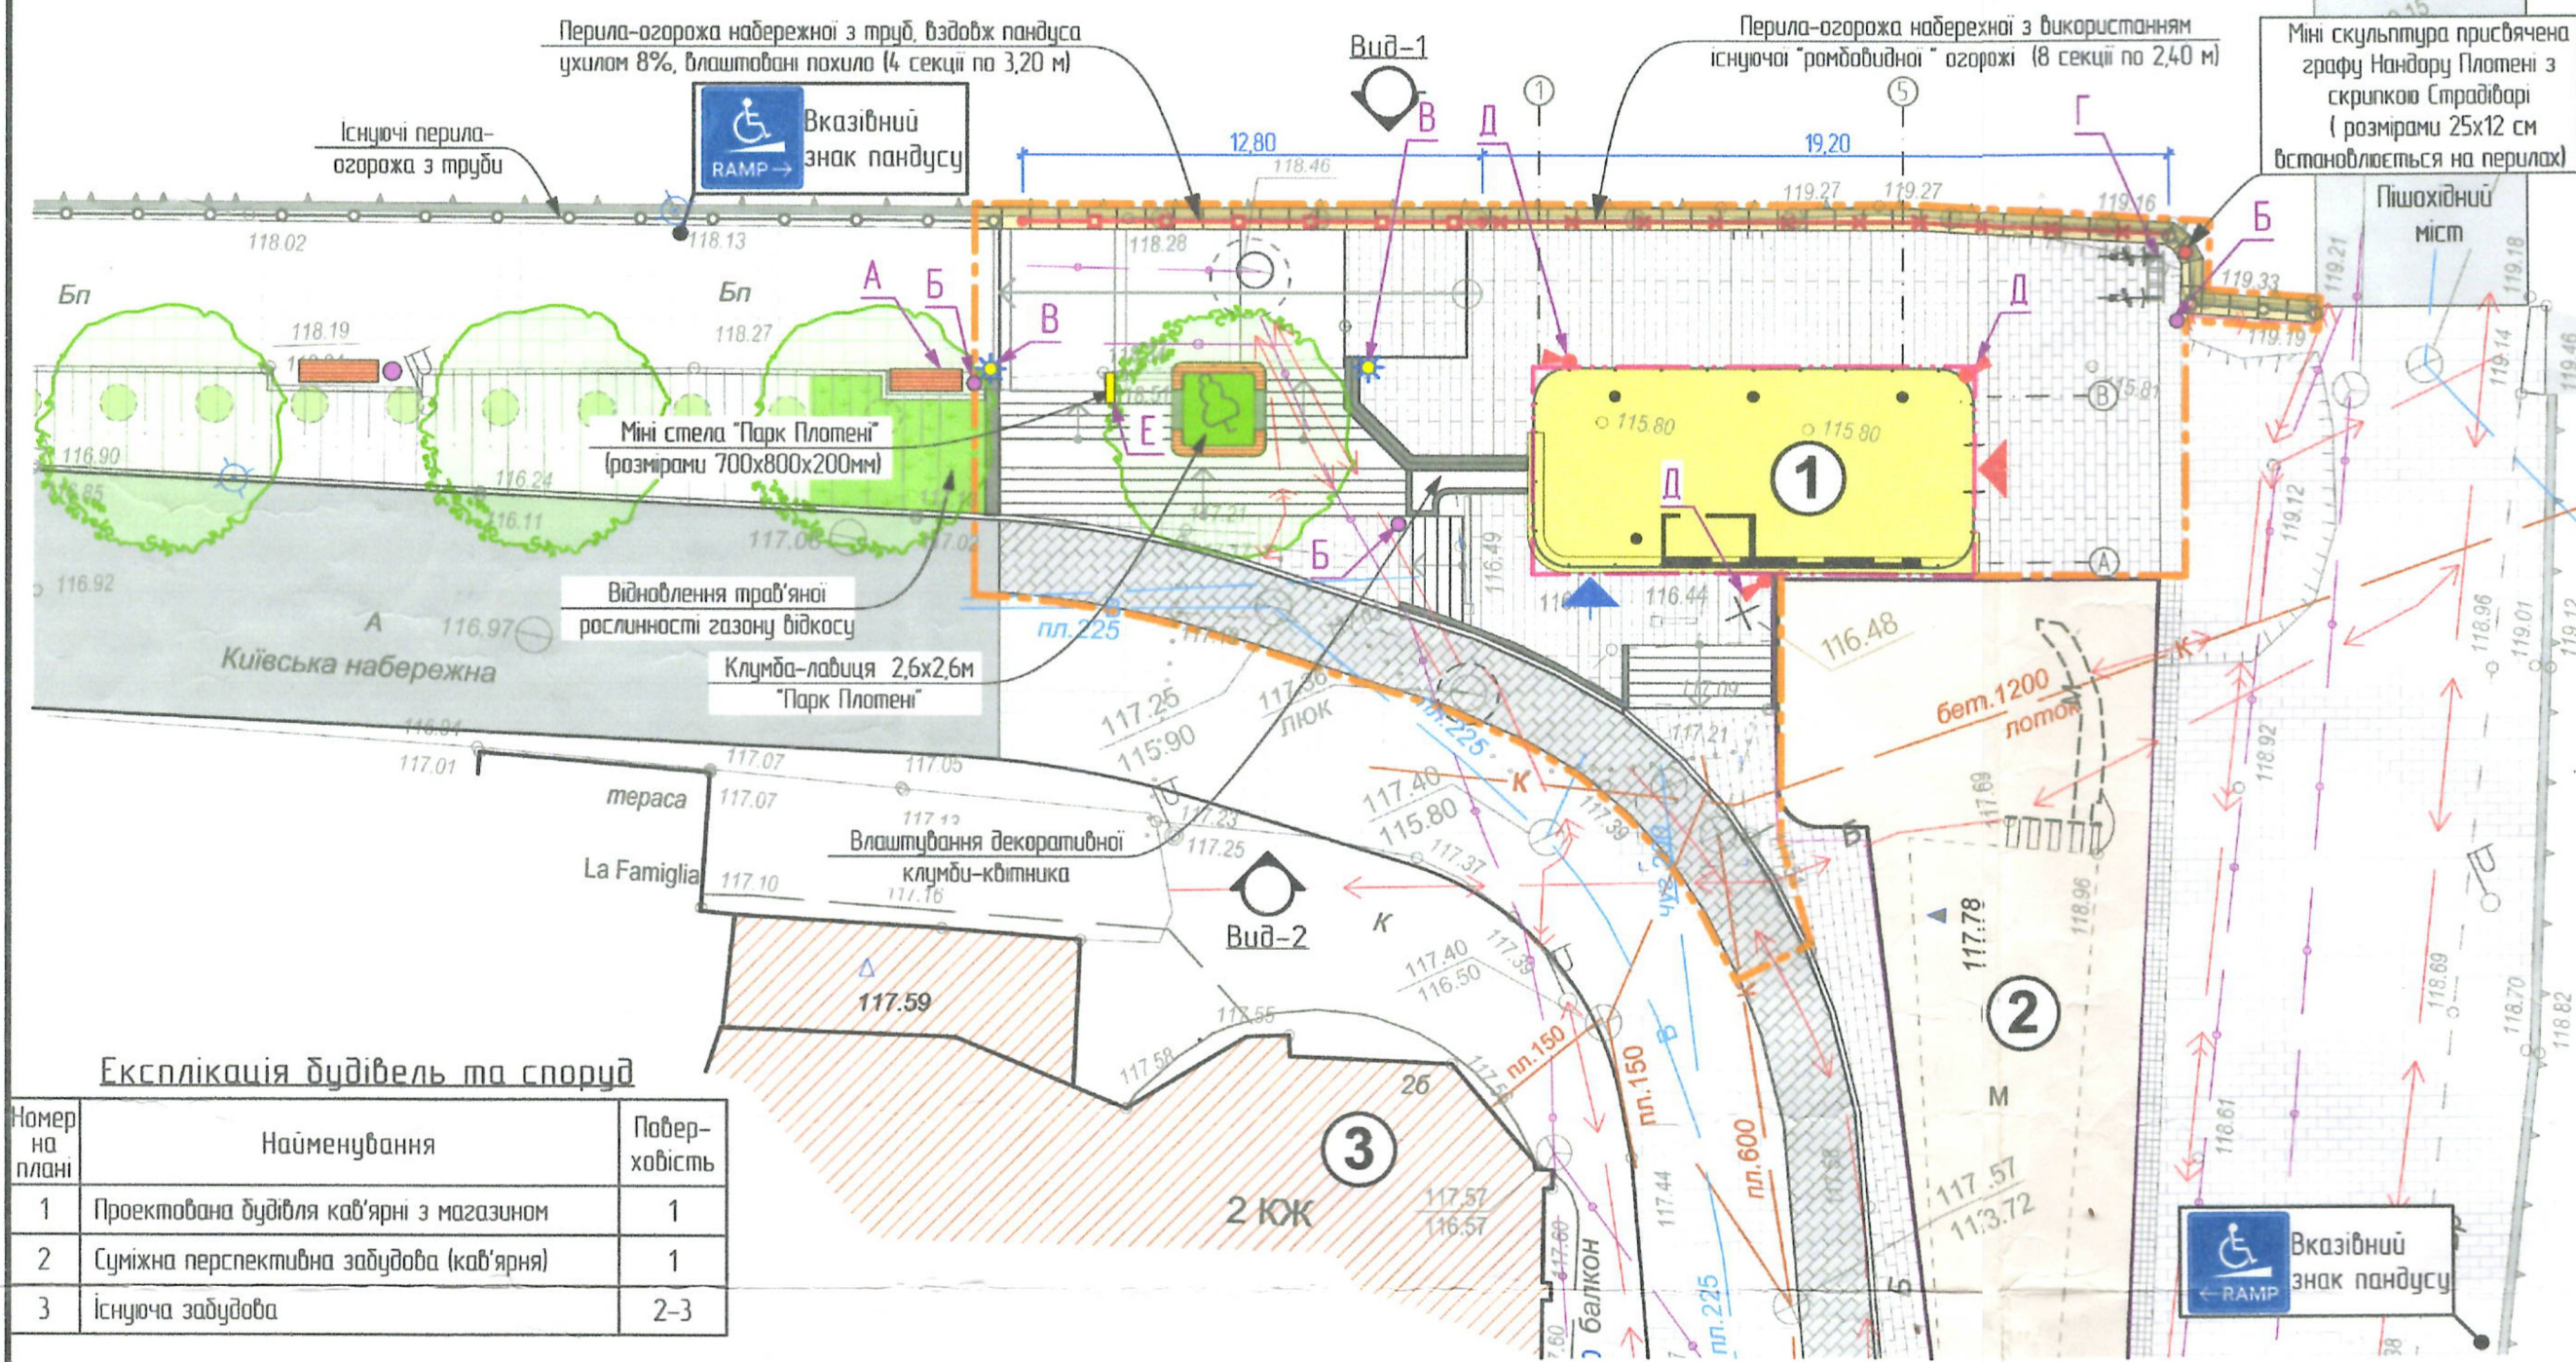


Фото-візуалізація розміщення міні стели



Фото-візуалізація розміщення міні скульптури



Вигляд міні скульптури присвяченої графу Нандору Плотені з скрипкою Страдіварі (встановлюється на перилах)



Фото-фіксація загального виду парку Плотені



Міні-скульптура «Нандор Плотені»

Відомий музикант та композитор Нандор Плотені після майже цілого століття повертається на набережну названу на його честь у 1934 році. На сталевій підставці розташована бронзова скульптура композитора який тримає велику скрипку з трьома струнами кожна з яких означає іменні скрипки які належали відомому скрипалю: Страдіварі, Гварнері, Амати.

Скрипка назавжди кохавшу Євгенію, яка ніжно притулилася до скрипалю, на інструменті зображено обриси коньячного декалу та пляшки, як нагадування того що Нандор Плотені створив зурально для виробництва бренді.

Як свідчення плинності на авангардній зоні залізної підставки розташувався пісочний годинник.

Довідка:

Нандор Плотені (1844–1933) народився у селі Великі Лози, поблизу Ужгорода.

Як відомий скрипаль, він з концертами відвідав Італію, Францію, Єгипет та інші країни. У 1864 році Плотені познайомився з видатним композитором та музикантом Ференцом Лістом. З 1870 року Нандор Плотені був скрипалем Національного театру в Будапешті. Нандор Плотені також був відмінним композитором. У його доробку численні скрипкові твори у супроводі фортепіано та оркестру. За високі заслуги у музичній сфері імператор Франц Йосиф I подарував Нандору Плотені дворянський титул. У 1896 році музикант побудував у Великих Лозах величний палац.

Нандор Плотені мав три коштовні скрипки: скрипку Страдіварі, скрипку Гварнері, скрипку Амати які зберігалися в його музичному кабінеті. Образу після того, як стало відомо про смерть Нандора Плотені, в Ужгороді почали говорити про необхідність вшанувати його ім'я, і 22 листопада 1934 року тодішні депутати вирішили до 90-ліття з дня народження Нандора Плотені назвати його іменем вулицю, яка століттями звалася Варгошор (у чехословацькі роки – вулиця Кожелузька, нині – Київська набережна).

Набережна Нандора Плотені звалася так рівно 10 років: з осені 1934–го до осені 1944–го.

## Відомість малих архітектурних форм та переносних виробів

Поз.	Позначення	Найменування	Кільк.	Примітка
A		Лавиця садово-паркова	1	
Б		Урна для сміття	3	
В		Ліхтар садово-парковий	2	
Г		Велопарковка на 4 велосипеди	3	Розміри (ШхВхГ) 138x33x43 см
Д		Обладнання системи відеоспостереження	3	
Е		Міні стела "Парк Плотені" (нд виготовлення)	1	Розміри (ШхВхГ) 70x80x18 см

## Умовні позначення:

	Межі ділянки згідно витягу з ДЗК
	Умовні межі проведення робіт з благоустрою прилеглої території
	Запроектована будівля калярні з магазином
	Вхід (вихід) в запроектовану будівлю калярні з магазином
	Вхід (вихід) в технічні приміщення запроектованої будівлі (підвал)
	Суміжна забудова на перспективу
	Існуюча забудова
	Існуюче мощення гранітною плиткою
	Проектоване мощення, відновлення покриття гранітною плиткою
	Проектоване мощення пандусу гранітною бруківкою
	Відновлення мощення гранітною бруківкою
	Проектоване влаштування покриття велодоріжки
	Існуюче асфальтове мощення проїздів та майданчиків
	Оснаба під перила-огорожу набережної камінь травертин "Softa"
	Існуючі перила-огорожа набережної
	Проектоване відновлення (заміна) перил-огорожі з труб
	Проектоване відновлення (заміна) перил-огорожі ромбовидної
	Лавиця садово-паркова та урна для сміття
	Бетонна декоративна стінка

## Міні стела "Парк Плотені"

