



## УЖГОРОДСЬКА МІСЬКА РАДА

## ВИКОНАВЧИЙ КОМІТЕТ

## Р І Ш Е Н Н Я

Ужгород

№ \_\_\_\_\_

**Про розміщення тимчасових споруд для провадження підприємницької діяльності**

Керуючись частиною 6 статті 59 Закону України «Про місцеве самоврядування в Україні», законами України «Про благоустрій населених пунктів», «Про адміністративні послуги», відповідно до Порядку розміщення тимчасових споруд для провадження підприємницької діяльності, затвердженого наказом Мінрегіону України 21.10.2011 № 244, відповідно до Правил благоустрою міста Ужгород, затверджених рішенням IV сесії міської ради V скликання від 26.12.2006 № 136, розглянувши звернення ФОП Фрідманського М.М. 20.08.2019, виконком міської ради **ВИРІШИВ:**


1. Погодити ФОП Фрідманському Михайлу Михайловичу розміщення тимчасових споруд для провадження підприємницької діяльності:
  - павільйону по вул. Минайській (біля районної лікарні);
  - кіоску по вул. Капушанській (біля будинку № 21).
2. Управлінню містобудування та архітектури оформити паспорти прив'язки тимчасових споруд.
3. Замовнику укласти з департаментом міського господарства договори на користування конструктивними елементами благоустрою з урахуванням ставок оплати, передбачених рішенням XXVI сесії міської ради VI скликання від 07 листопада 2014 року № 1505, після встановлення тимчасових споруд.
4. Контроль за виконанням рішення покласти на заступника міського голови І. Фартушка.

Міський голова

Богдан АНДРІЙ

# Схема розміщення ТС

Площа земельної ділянки згідно з документами на землекористування (4.0м<sup>2</sup>)

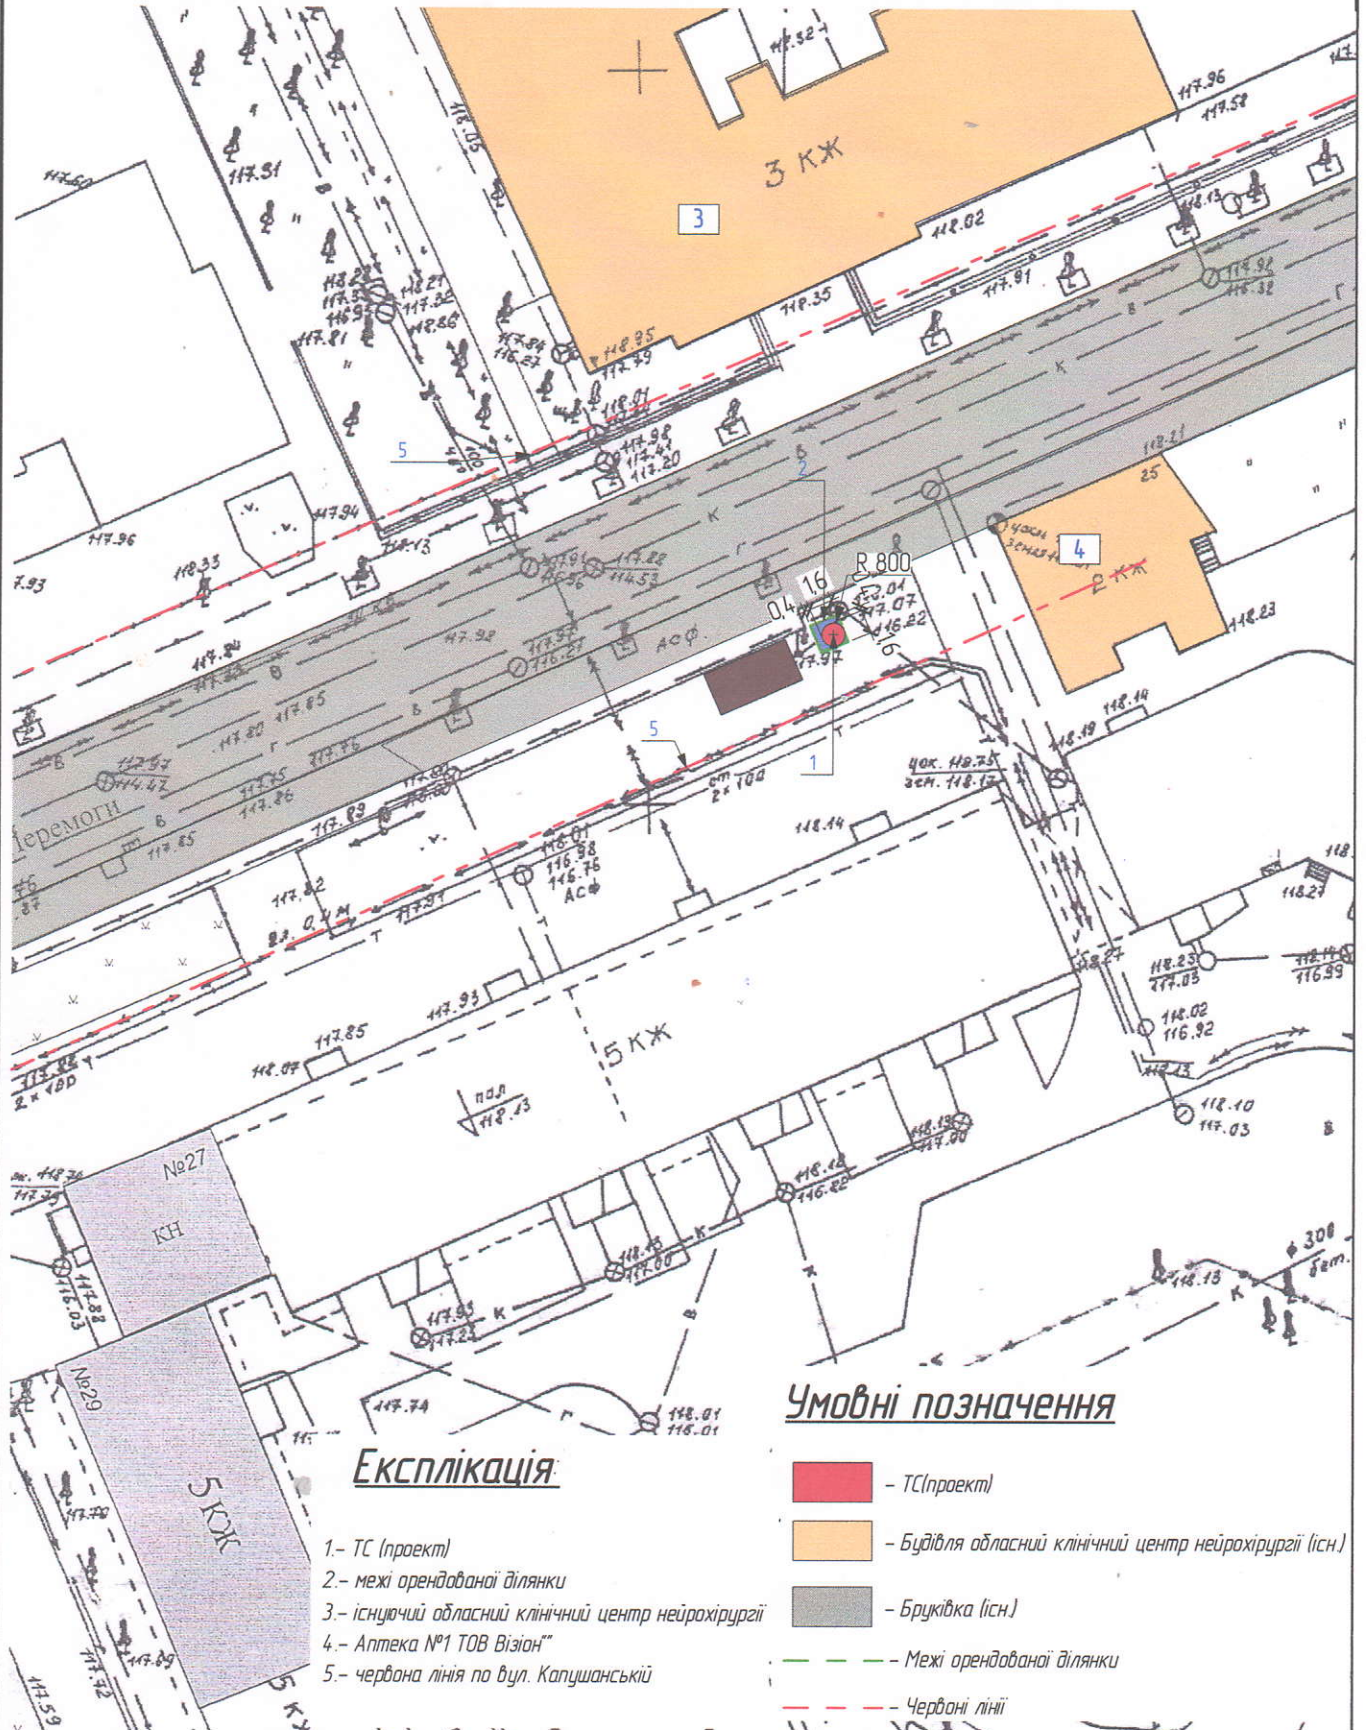

## Експлікація

- 1.- ТС (проект)
- 2.- межі орендованої ділянки
- 3.- існуючий обласний клінічний центр нейрохірургії
- 4.- Аптека №1 ТОВ "Візіон"
- 5.- червона лінія по вул. Капушанській

## Умовні позначення

- ТС(проект)
- Будівля обласний клінічний центр нейрохірургії (існ.)
- Бруківка (існ.)
- Межі орендованої ділянки
- Червоні лінії

Взамін і дата	Взамін і дата
	Підпис і дата
№№ організації	Взамін
	Кільк.
	ГІП
	Виконав


Взамін	Кільк.	Арк.	№ док.	Підпис	Дата
				<i>[Signature]</i>	
ГІП		Несух ММ			
Виконав		Попович М.П.			

Розміщення тимчасової споруди для здійснення комерційної діяльності, по вул. Капушанській (діля будівлі №21) в м. Ужгород  
 Замовник: Фрідманський Михайло Михайлович

Схема розміщення ТС

Стадія	Аркуш	Аркушів
ЕП	01	5
Кваліфікаційний сертифікат №000061		

# Схема благоустрою M1500

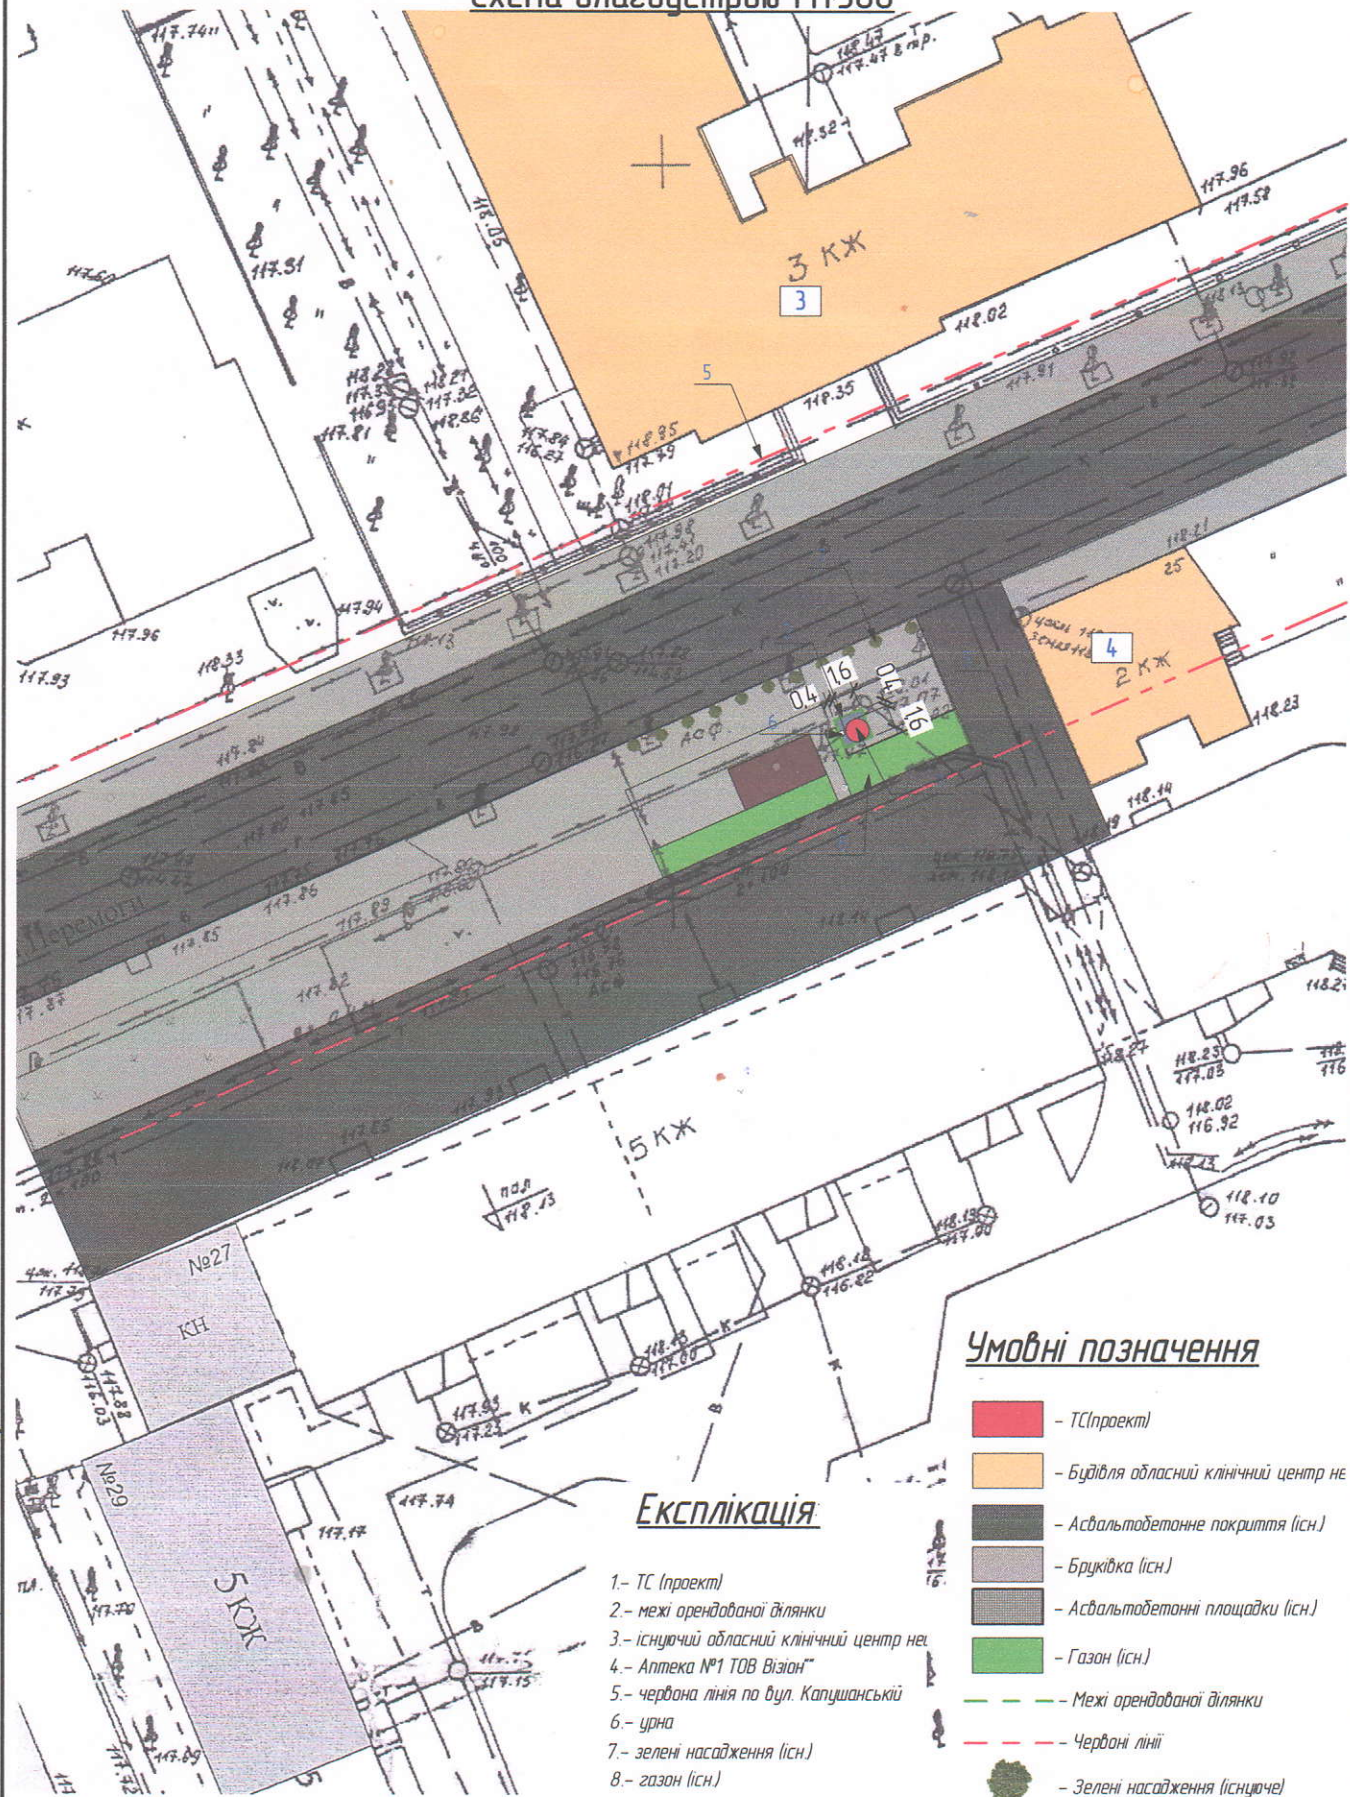

## Умовні позначення

- ТС(проект)
- Будівля обласний клінічний центр не
- Асфальтобетонне покриття (існ.)
- Бруківка (існ.)
- Асфальтобетонні площадки (існ.)
- Газон (існ.)
- Межі арендованої ділянки
- Червоні лінії
- Зелені насадження (існуючі)

## Експлікація

- 1.- ТС (проект)
- 2.- межі арендованої ділянки
- 3.- існуючий обласний клінічний центр не
- 4.- Аптека №1 ТОВ Візіон
- 5.- червона лінія по вул. Капушанській
- 6.- урна
- 7.- зелені насадження (існ.)
- 8.- газон (існ.)

Взамін і №№
Підпис і дата
№№ організації


Взамін	Кільк.	Арк.	№ док.	Підпис	Дата
ГП		Несух ММ		<i>[Signature]</i>	
Виконав		Попович М.П.		<i>[Signature]</i>	

Розміщення тимчасової споруди для здійснення комерційної діяльності, по вул. Капушанській (біля будівлі №21) в м. Ужгород  
 Замовник: Фрідманський Михайло Михайлович


Схема благоустрою M1500

Стадія	Аркуш	Аркушів
ЕП	02	5
Кваліфікаційний сертифікат №000061		

Фасад в осях А-Б М150

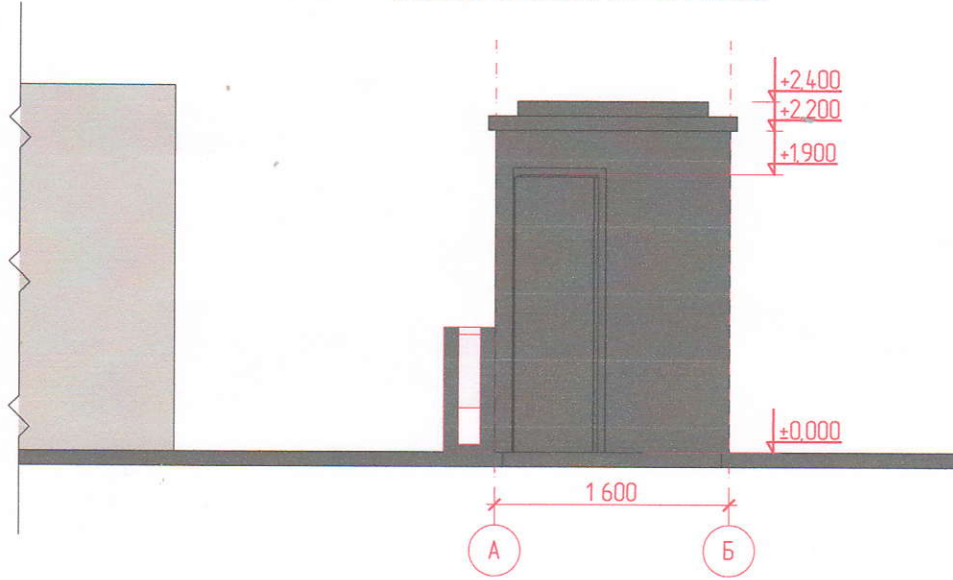


Фасад в осях Б-А М150

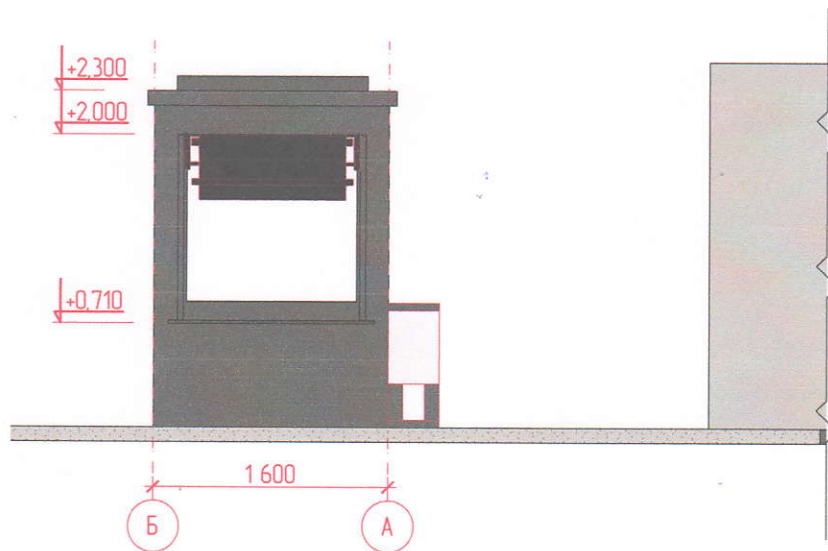

№№ оригіналу	Взамін і допа					Розміщення тимчасової споруди для здійснення комерційної діяльності, по вул. Капушанській (біля будівлі №21) в м. Ужгород Замовник: Фрідманський Михайло Михайлович	Стадія	Аркуш	Аркушів
	Взамін	Кільк.	Арк.	№ док.	Підпис		Дата	ЕП	03
	Гіп	Несух ММ			<i>[Signature]</i>	Фасад в осях А-Б та Б-А М150	Кваліфікаційний сертифікат №000061		
	Виконав	Полович М.П.							

# План тимчасової споруди М1:150

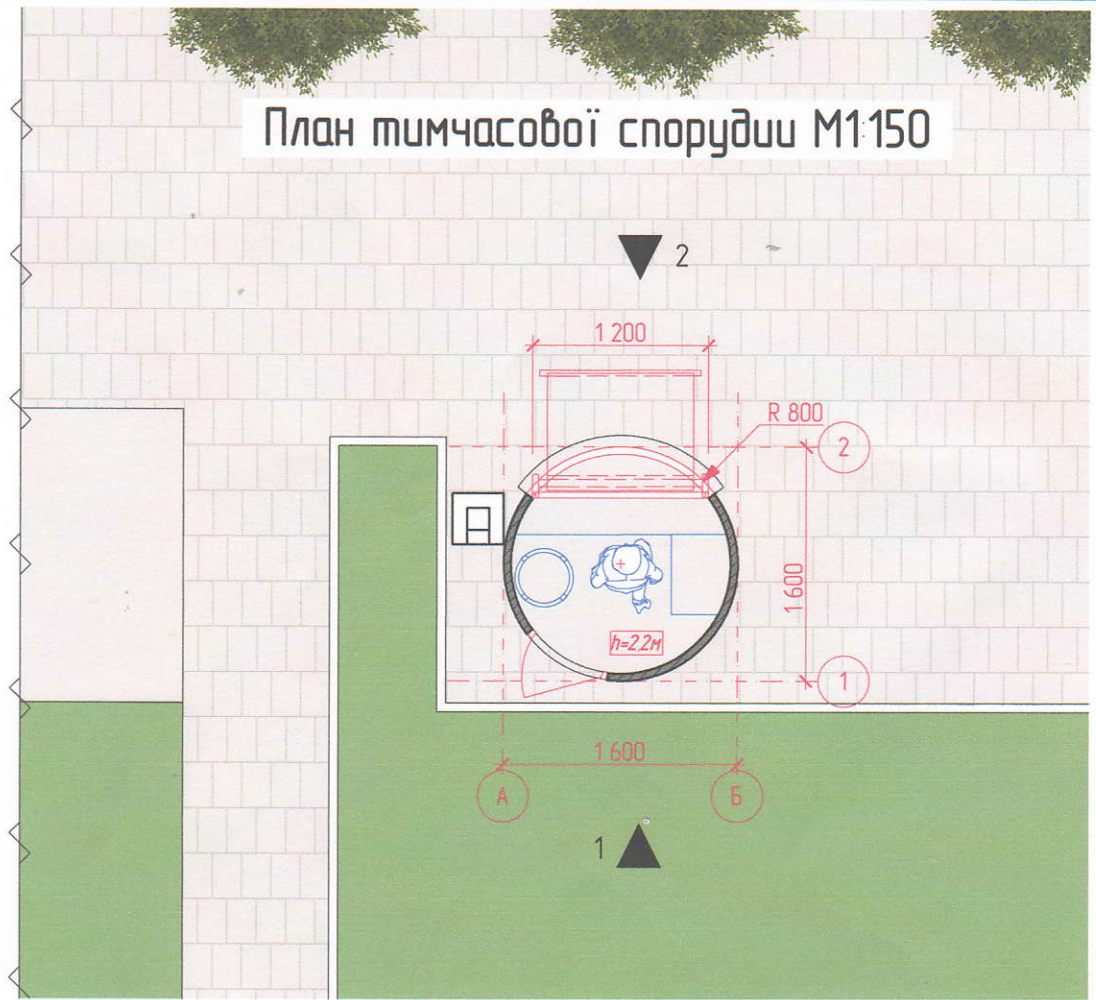

## Візуалізація



Варіант №01
Підпис і дата
№№ оригіналу

Взамін	Кільк.	Арк.	№док.	Підпис	Дата	Розміщення тимчасової споруди для здійснення комерційної діяльності, по вул. Капушанській (діля ділячці №21) в м. Ужгород	Стадія	Аркуш	Аркушів
						Замовник: Фрідманський Михайло Михайлович	ЕП	04	5
ГП		Несух М.М.				План тимчасової споруди М1:150	Кваліфікаційний сертифікат №000061		
Виконав		Попович М.П.							

## Візуалізація (з вул. Капушанській)



4    5    1 3    2


**Таблиця кольорів опорядження фасаду**

№	Елемент фасаду	Матеріал оздоблення	Позначення кольору в системі RAL чи назва
1	Вікно	Метал/пофарбування	Коричневий
2	Двері	Метал/пофарбування	Коричневий
3	Оздоблення стін	Метал/пофарбування	Коричневий
4	Маркіза	MHZ ART_01	чорна
5	Букви	Об'ємні	червоні

Взамін №ДПР												
	Підпис і дата											
№ДПР проєкту	Взамін	Кільк.	Арк.	№док.	Підпис	Дата	Розміщення тимчасової споруди для здійснення комерційної діяльності, по вул. Капушанській (біля будівлі №21) в м. Ужгород			Стадія	Аркуш	Аркушів
							Замовник: Фрідманський Михайло Михайлович			ЕП	05	5
	ГІП		Несух ММ				Таблиця кольорів опорядження фасадів			Кваліфікаційний сертифікат №000061		
Виконав		Попович М.П.										

# Схема розміщення ТС

Площа земельної ділянки згідно з документами на землекористування (13,2м<sup>2</sup>)

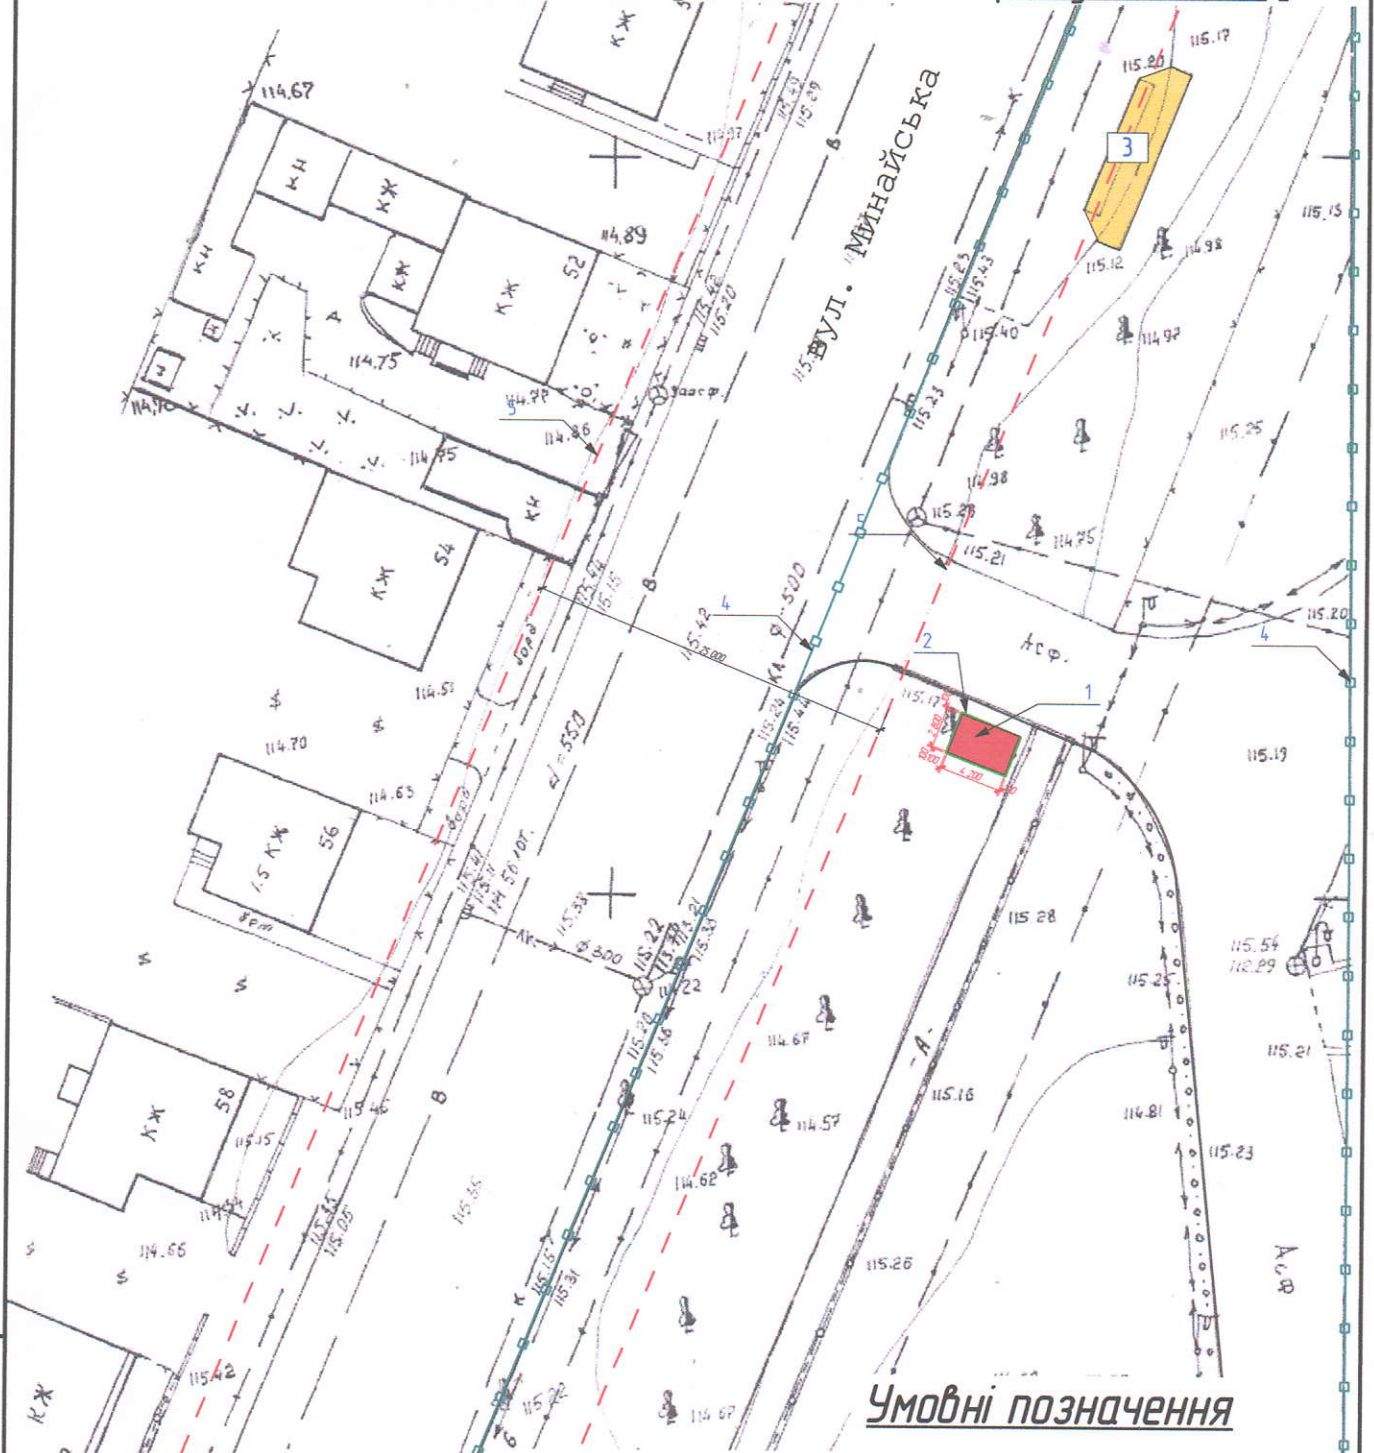

## Експлікація

- 1- ТС (проект)
- 2- межі орендованої ділянки
- 3- існуюча автобусна зупинка
- 4- межі території Залізничної лікарні
- 5- червона лінія по вул. Минайській

## Умовні позначення

- ТС(проект)
- Автобусна зупинка (існ.)
- Межі території Залізничної лікарні
- Межі орендованої ділянки
- Червоні лінії

Взамін і №ДП										
Підпис і дата						<b>Експлікація</b>				
№ДП оригіналу	Взамін	Кільк.	Арк.	№ док.	Підпис	Дата	Розміщення тимчасової споруди для здійснення комерційної діяльності по вул. Минайська (біля Залізничної лікарні) в м. Ужгород Замовник: Фрідманський Михайло Михайлович			
ГП						ЕП				
Виконав						01	5	Кваліфікаційний сертифікат №000061		
Схема розміщення ТС										

# Схема благоустрою М1:500




## Умовні позначення

- ТС (проект)
- Автобусна зупинка (існ.)
- Асфальтобетонне покриття (існ.)
- Асфальтне покриття (існ.)
- Тротуар (проектний)
- Лавиця (проектна)
- Урна (проектна)
- Межі території Залізничної лікарні
- Межі орендованої ділянки
- Червоні лінії
- Зелені насадження (існуючі)


## Експлікація

- 1.- ТС (проект)
- 2.- межі орендованої ділянки
- 3.- існуюча автобусна зупинка
- 4.- межі території Залізничної лікарні
- 5.- червона лінія по вул. Минайській
- 6.- зелені насадження (існ.)
- 7.- газон (існ.)
- 8.- урна (проектна)
- 9.- Лавиця (проектна)


№№ аркушів	Взамін і дата						Розміщення тимчасової споруди для здійснення комерційної діяльності, по вул. Минайська ( біля Залізничної лікарні) б м. Ужгород Замовник: Фрідманський Михайло Михайлович	Стадія	Аркуш	Аркушів
	Взамін	Кільк.	Арк.	№докум.	Підпис	Дата		ЕП	02	5
№№ аркушів	Підпис і дата						Схема благоустрою М1:500	Кваліфікаційний сертифікат №000061		
	Гіп	Несух ММ								
	Виконав	Попович М.П.								



## Фасад в осях А-Б М1:50

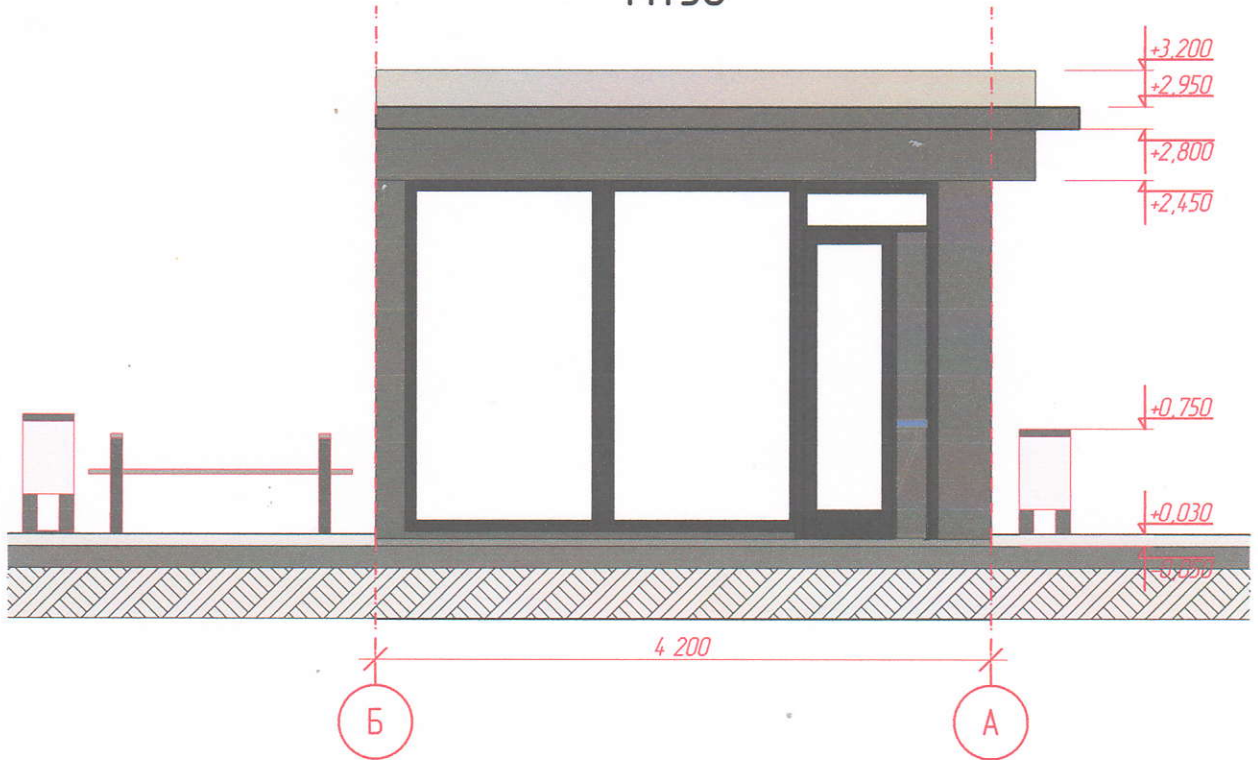

## Фасад в осях 1-2 М1:50

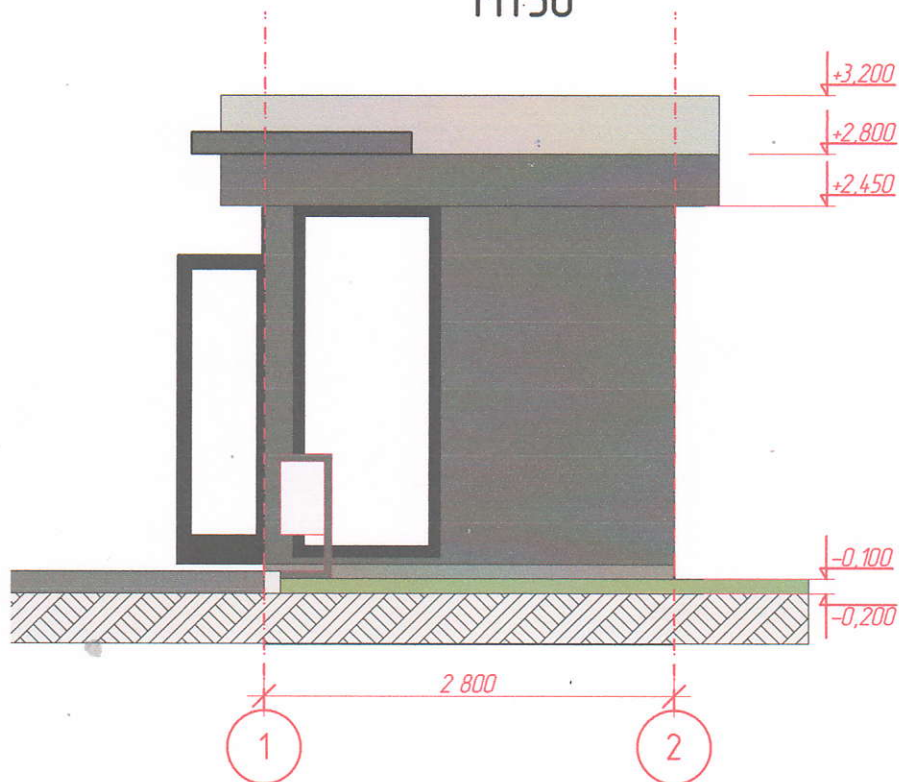

Взамін піДП	
Підпис і дата	
№ДП організації	

Взамін	Кільк.	Арк.	№докум.	Підпис	Дата	Зміст	Стадія	Аркуш	Аркушів
						Разміщення тимчасової споруди для здійснення комерційної діяльності по вул. Минайська ( біля Залізничної лікарні) в м. Ужгород Замовник: Фрідманський Михайло Михайлович	ЕП	03	5
						Фасад в осях А-Б та 1-2 М1:50	Кваліфікаційний сертифікат №000061		

## Візуалізація (з вул. Минаїська)



8 5 1 9 6 2 3 1 7 4 3

### Таблиця кольорів опорядження фасаду

№	Елемент фасаду	Матеріал оздоблення	Позначення кольору в системі RAL чи назва
1	Вікно	Алюмінієві	Графіт
2	Двері	Алюмінієві	Графіт
3	Оздоблення стін	Пофарбування	Tikkurila Fasade 4984
4	Парапет	Екобонд	Темно-сірий
5	Парапет	Екобонд	Світло-сірий
6	Освітлення	Фасадний світильник	Nowodvorski KHUMBU 4443
7	Урна	Cubus	03.055
8	Лавиця	Arlos	02.406
9	Вибіска	Об'ємні букви	Акрил та ПВХ сірий

Взамін і дату									
							Стадія	Аркуш	Аркушів
№№ організації	Взамін	Кільк.	Арк.	№ док.	Підпис	Дата	Розміщення тимчасової споруди для здійснення комерційної діяльності по вул. Минаїська (діля Залізничної лікарні) в м. Ужгород Замовник: Фрідманський Михайло Михайлович		
	ГП	Несух ММ					ЕП	05	5
	Виконав	Полович МП					Таблиця кольорів опорядження фасадів		