



## УЖГОРОДСЬКА МІСЬКА РАДА

## ВИКОНАВЧИЙ КОМІТЕТ

## Р І Ш Е Н Н Я

Ужгород

№ \_\_\_\_\_

**Про розміщення тимчасової споруди для провадження підприємницької діяльності**

Керуючись частиною 6 статті 59 Закону України «Про місцеве самоврядування в Україні», законами України «Про благоустрій населених пунктів», «Про адміністративні послуги», відповідно до Порядку розміщення тимчасових споруд для провадження підприємницької діяльності, затвердженого наказом Мінрегіону України 21.10.2011 № 244, відповідно до Правил благоустрою міста Ужгород, затверджених рішенням IV сесії міської ради V скликання від 26.12.2006 № 136, розглянувши звернення ФОП Ландовської В.С. 20.08.2019, виконком міської ради **ВИРІШИВ:**

1. Погодити ФОП Ландовській Вікторії Степанівні розміщення тимчасової споруди(павільйону) для провадження підприємницької діяльності по вул. Марії Заньковецької (біля будинку № 77) на орендованій земельній ділянці.

2. Управлінню містобудування та архітектури оформити паспорт прив'язки тимчасової споруди.


3. Контроль за виконанням рішення покласти на заступника міського голови І. Фартушка.

Міський голова

Богдан АНДРІЇВ

# Схема розміщення ТС

Площа земельної ділянки згідно з документами на землекористування (16 м<sup>2</sup>)

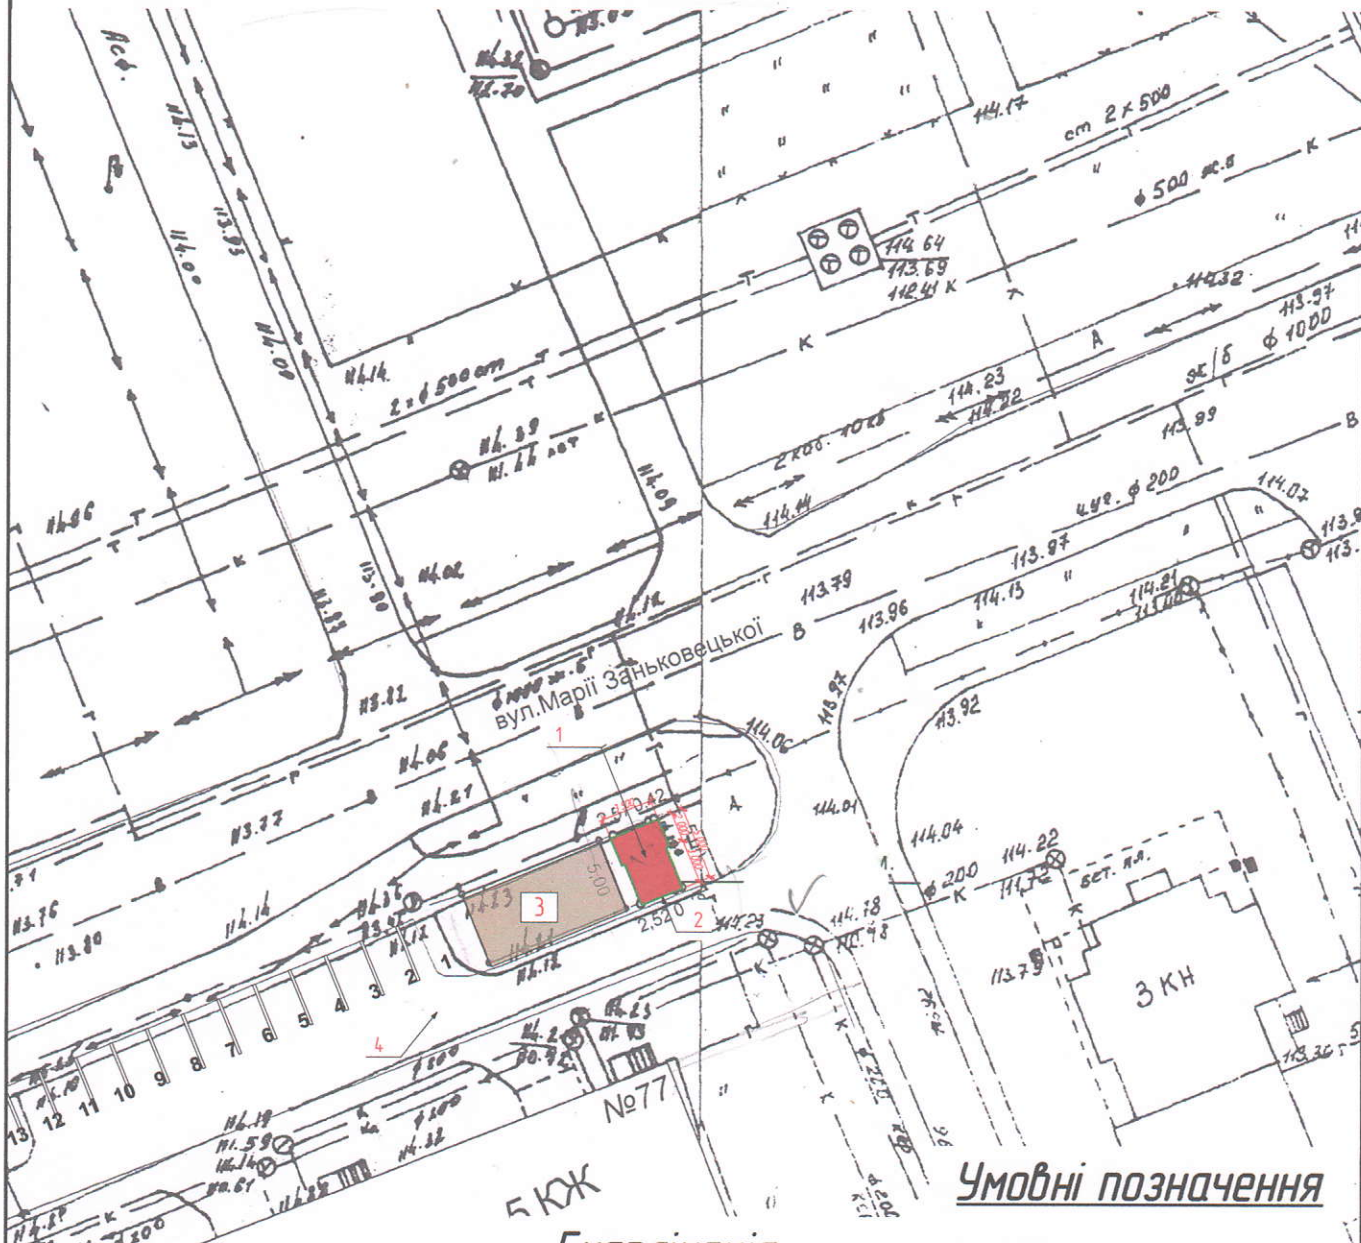

## Експлікація

- 1.- ТС (проект)
- 2.- межі орендованої ділянки
- 3.- існуюча МН будівля
- 4.- червона лінія по вул. М. Заньковецької

## Умовні позначення

- ТС (проект)
- Будівля МН (існ.)
- Межі орендованої ділянки
- Червоні лінії

Ужгородська  
міська рада

Викопіювання з плану міста з нанесенням межі земельної ділянки по вул. Марії Заньковецької, 77.  
Замовник: гр. Ландовська В.С.

Директор

Геворкян Д.С.

Масштаб 1: 500

Виконав

Лукач Я.Ю.

Перевірив

серпень 2019 р.

Взамін	Кільк.	Арк.	№ док.	Підпис	Дата
ГП		Несух ММ			
Виконав		Полович М.П.			

Розміщення тимчасової споруди для здійснення  
комерційної діяльності, по вул. М. Заньковецької  
(діля будівлі № 77) б м. Ужгород  
Замовник: Ландовська В. С.

Стадія	Аркуш	Аркушів
ЕП	01	5

Схема розміщення ТС

Кваліфікаційний сертифікат  
№000061


Взамін №19

Підпис і дата

№19 оренди



# Схема благоустрою М1500

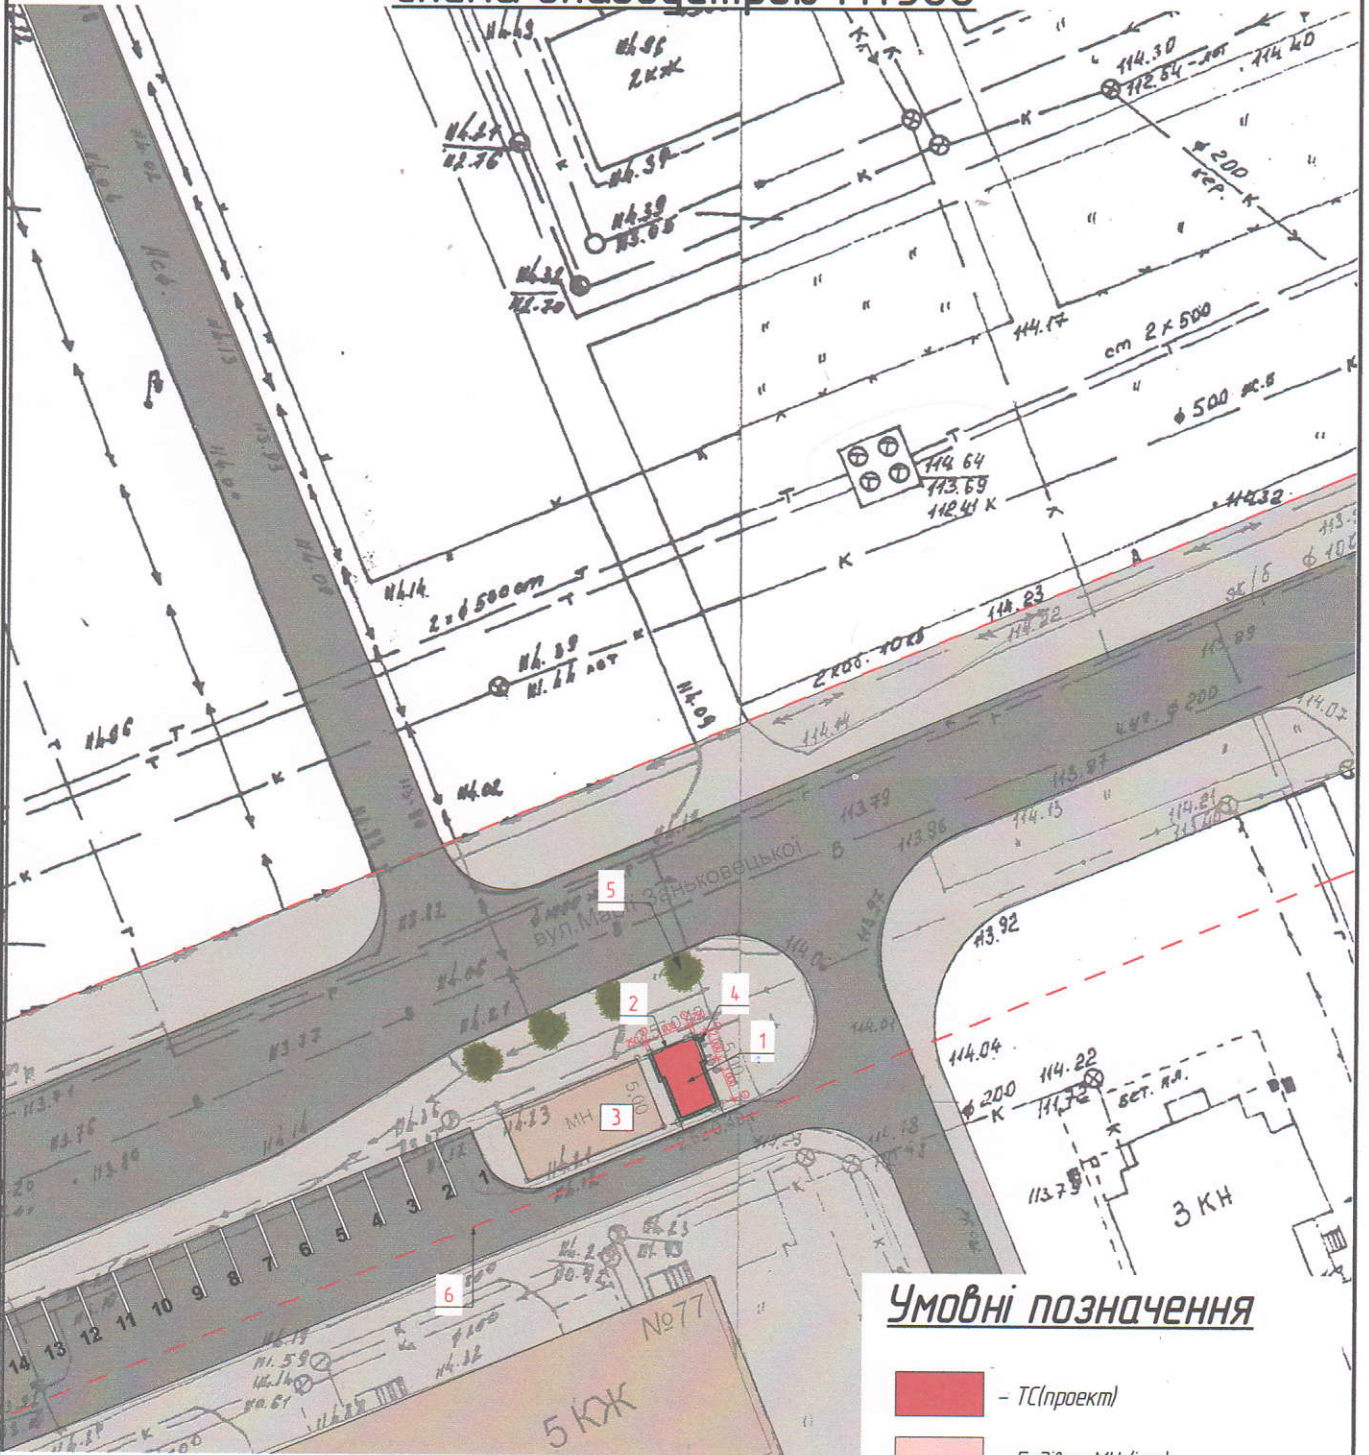

## Умовні позначення

- ТС(проект)
- Будівля МН (існ.)
- Асфальтобетонне покриття (існ.)
- Тротуар (існ.)
- Урна
- Межі орендованої ділянки
- Червоні лінії
- Зелені насадження (існуючі)

## Експлікація

- 1.- ТС (проект)
- 2.- межі орендованої ділянки
- 3.- існуюча МН будівля
- 4.- урна
- 5.- зелені насадження (існ.)
- 6.- червона лінія по вул. М. Заньковецької

Розміщення тимчасової споруди для здійснення комерційної діяльності, по вул. М. Заньковецької (біля будівлі № 77) в м. Ужгород  
Замовник: Ландовська В. С

Стадія	Аркуш	Аркушів
ЕП	02	5

Схема благоустрою М1500


Кваліфікаційний сертифікат  
№000061

Взамін і дата  
Підпис і дата  
№019 оригіналу


Взамін	Кільк	Арк	№док	Підпис	Дата
ГП		Несух ММ			
Виконав		Попович МП			



### Фасад в осях А-Б М1:50

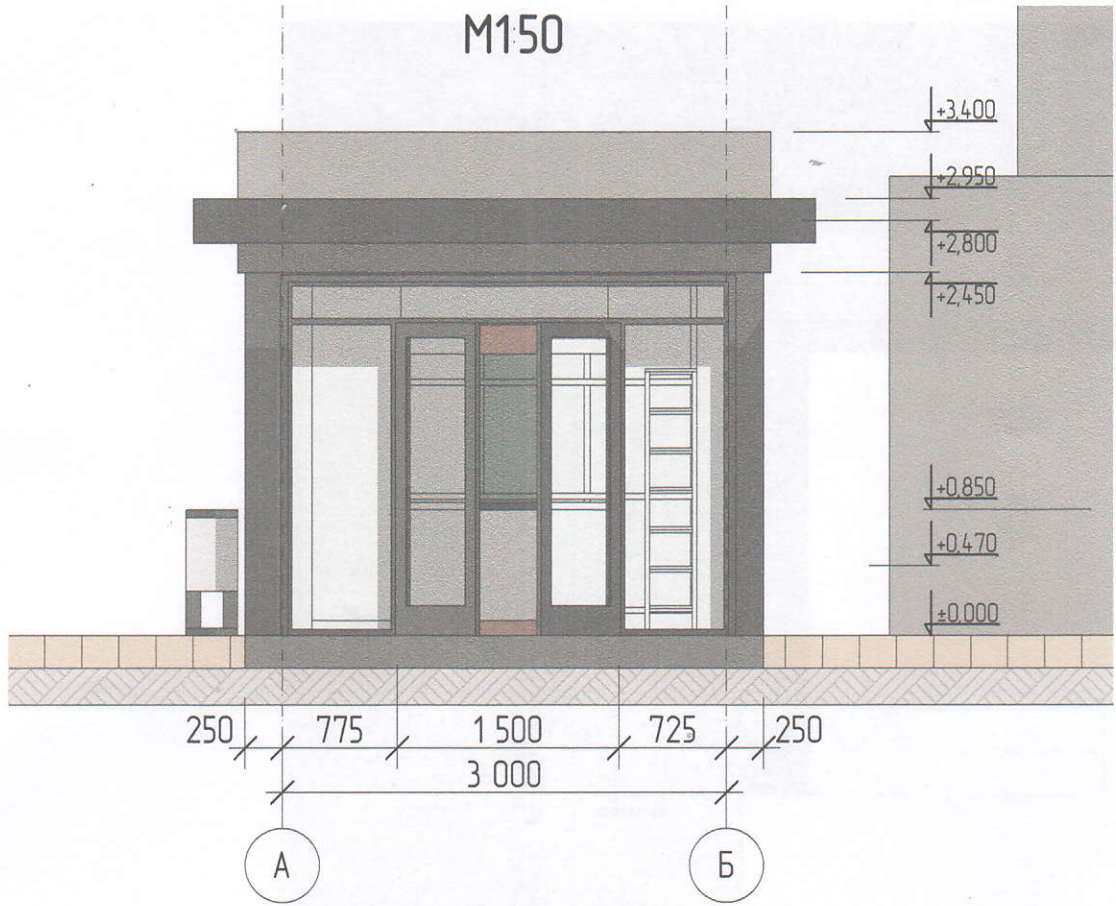

### Фасад в осях 1-2 М1:50

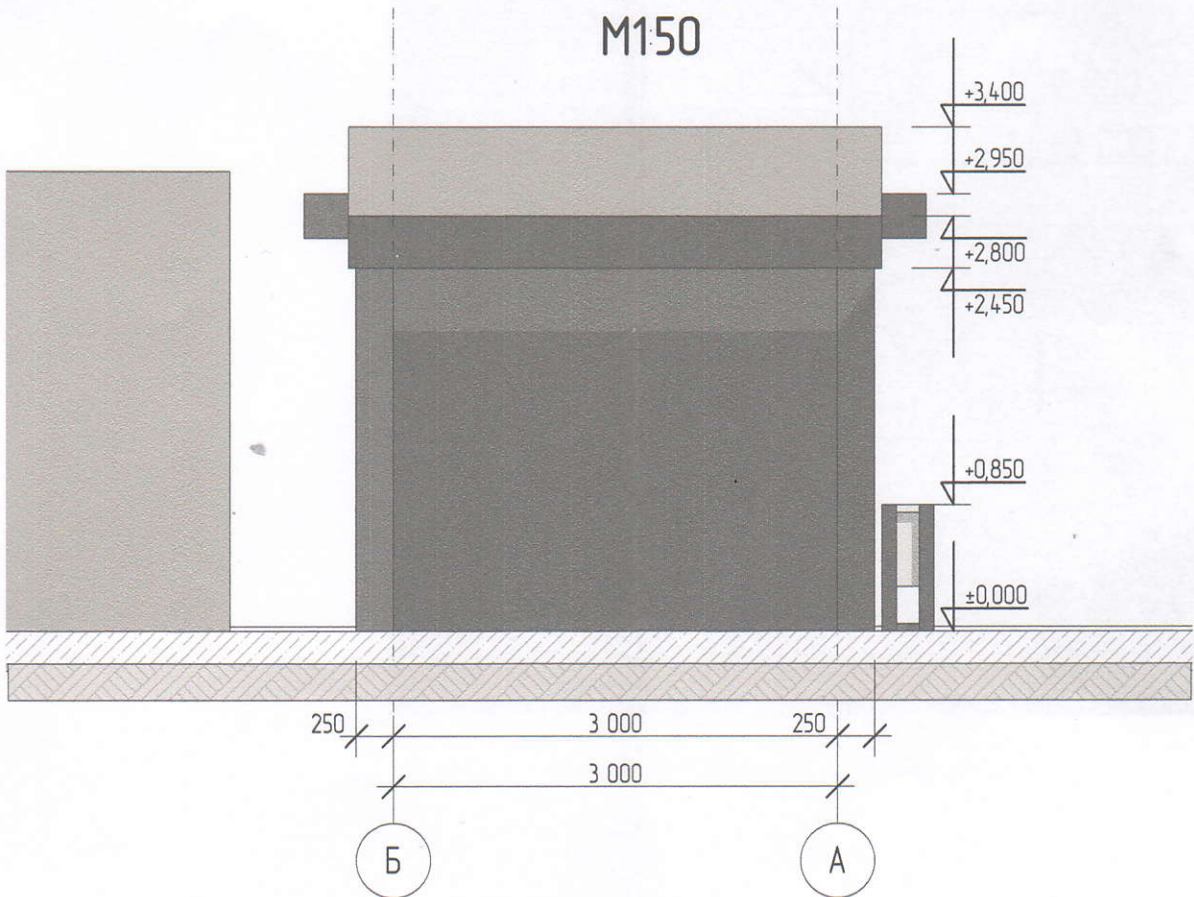

Всього і д.н.р.  
 Підпис і дата  
 і.д.н.р. проєктуваль



## Візуалізація (з вул. М. Заньковецької)



5    4    6    8    3    1    2    7    1

### Таблиця кольорів опорядження фасаду

№	Елемент фасаду	Матеріал оздоблення	Позначення кольору в системі RAL чи назва
1	Вікно	алюмінієві	графіт
2	Двері	алюмінієві	графіт
3	Оздоблення стін	пофарбування	Tikkurila Fasade 4991
4	Оздоблення стін	НРЛ-панель	світло-сірий
5	Парапет	НРЛ-панель	світло-сірий
6	Парапет	молочний акрил	білий
7	Освітлення	Вуличний світильник Feron 6382	червоний
8	Урна	Cubus	03.055
9	Вивіска	місце для розміщення вивіски	освітлення присутнє

Варіант №	
Підпис і дата	
№№ оригіналу	

						Розміщення тимчасової споруди для здійснення комерційної діяльності, по вул. М. Заньковецької (біля будівлі № 77) в м. Ужгород Замовник: Ландовська В. С.	Стадія	Аркуш	Аркушів
Взамін	Кільк	Арк	№док	Підпис	Дата		ЕП	05	5
ГП	Несух ММ					Таблиця кольорів опорядження фасадів	Кваліфікаційний сертифікат №000061		
Виконав	Попович М.П.								