



УЖГОРОДСЬКА МІСЬКА РАДА

ВИКОНАВЧИЙ КОМІТЕТ

Р І Ш Е Н Н Я

Ужгород

№ _____

**Про погодження місць збору
твердих побутових відходів
закритого типу**

Керуючись Законом України «Про місцеве самоврядування в Україні», Законом України «Про благоустрій населених пунктів в Україні», на виконання п. 2.7, 2.8 розділу II «Державних санітарних норм і правил утримання територій населених місць», затвердженого наказом Міністерства охорони здоров'я України від 17.03.2011 року № 145, виконком міської ради **ВИРІШИВ**:

1. Погодити розміщення місць збору твердих побутових відходів закритого типу відповідно до схем (додаються):

1.1. ОСББ «Тиса-Уж» (І. Майор) та ОСББ «Можайського 3» (О. Грига) по вул. Олександра Можайського, 3-5 (площа 8 кв. м).

1.2. ОСББ «Айвазовського 25» (В. Молодцова) по вул. Івана Айвазовського, 25 (площа 8 кв. м).

1.3. Департаменту міського господарства по вул. Володимирській, 67 (площа 16 кв. м).

1.4. Департаменту міського господарства на пл. Жупанатській, 1 (площа 16 кв. м).


2. Користувачам зазначених місць збору забезпечити належне та своєчасне їх утримання.

3. Департаменту міського господарства розробити та затвердити паспорти місць збору твердих побутових відходів із урахуванням схем до пункту 1 цього рішення.


4. Контроль за виконанням рішення покласти на заступника міського голови В. Гомоная.

Міський голова

Богдан АНДРІЙВ

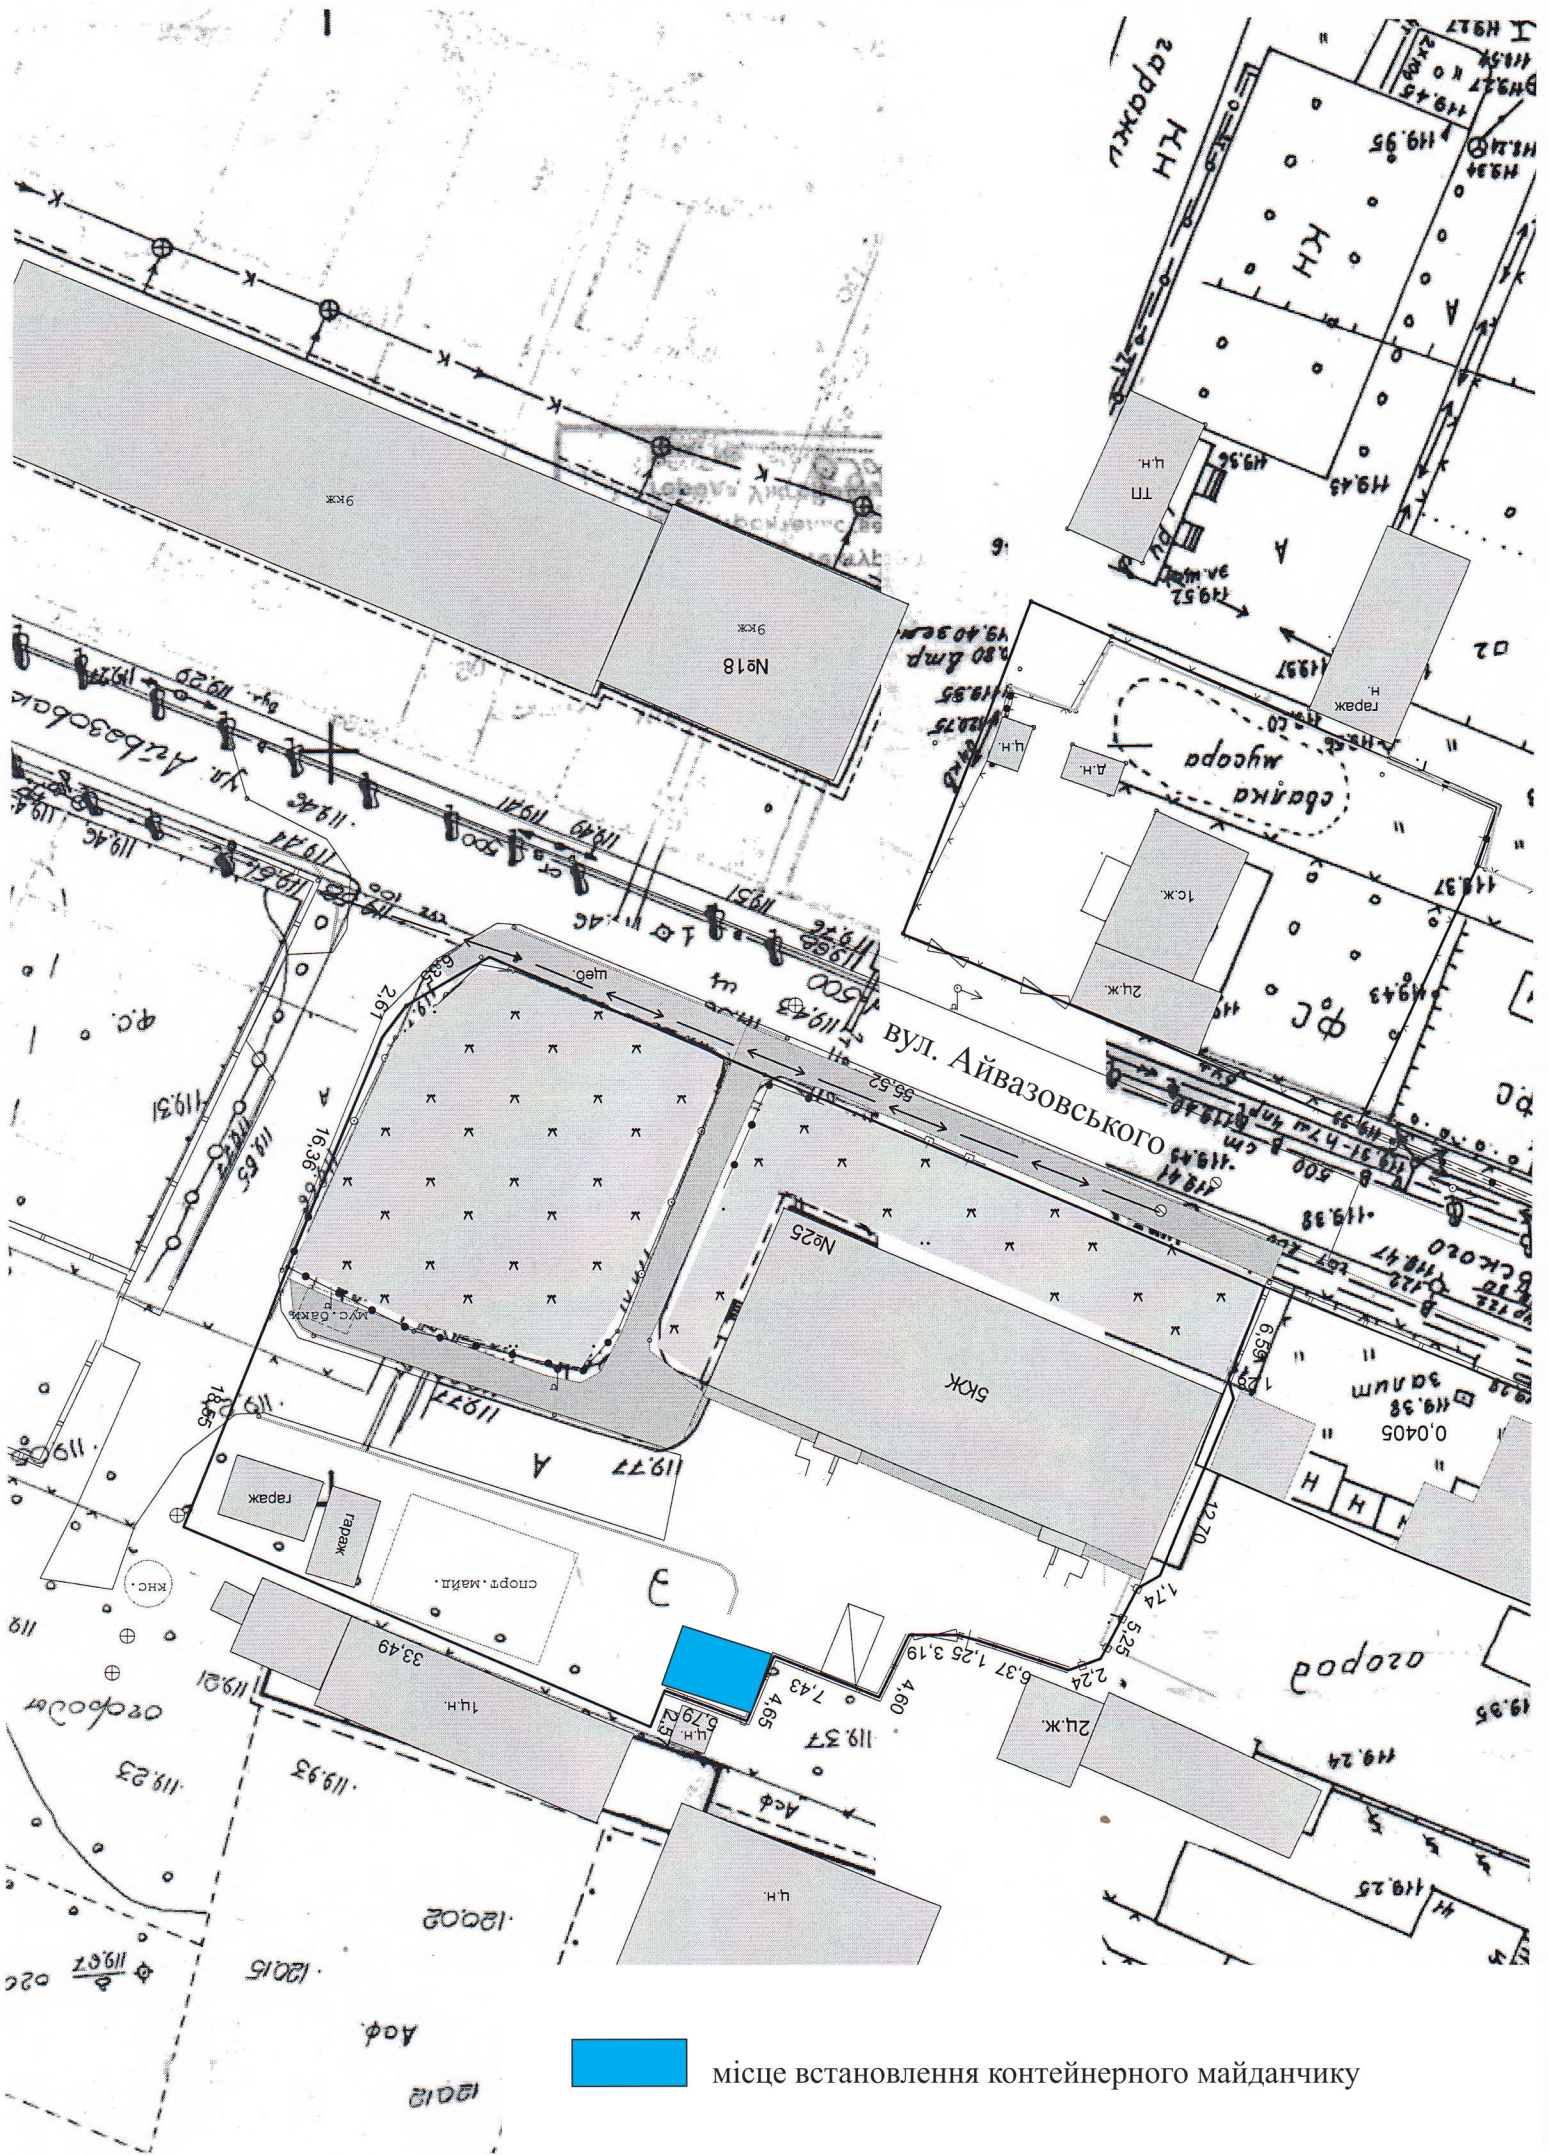

місце встановлення контейнерного майданчику

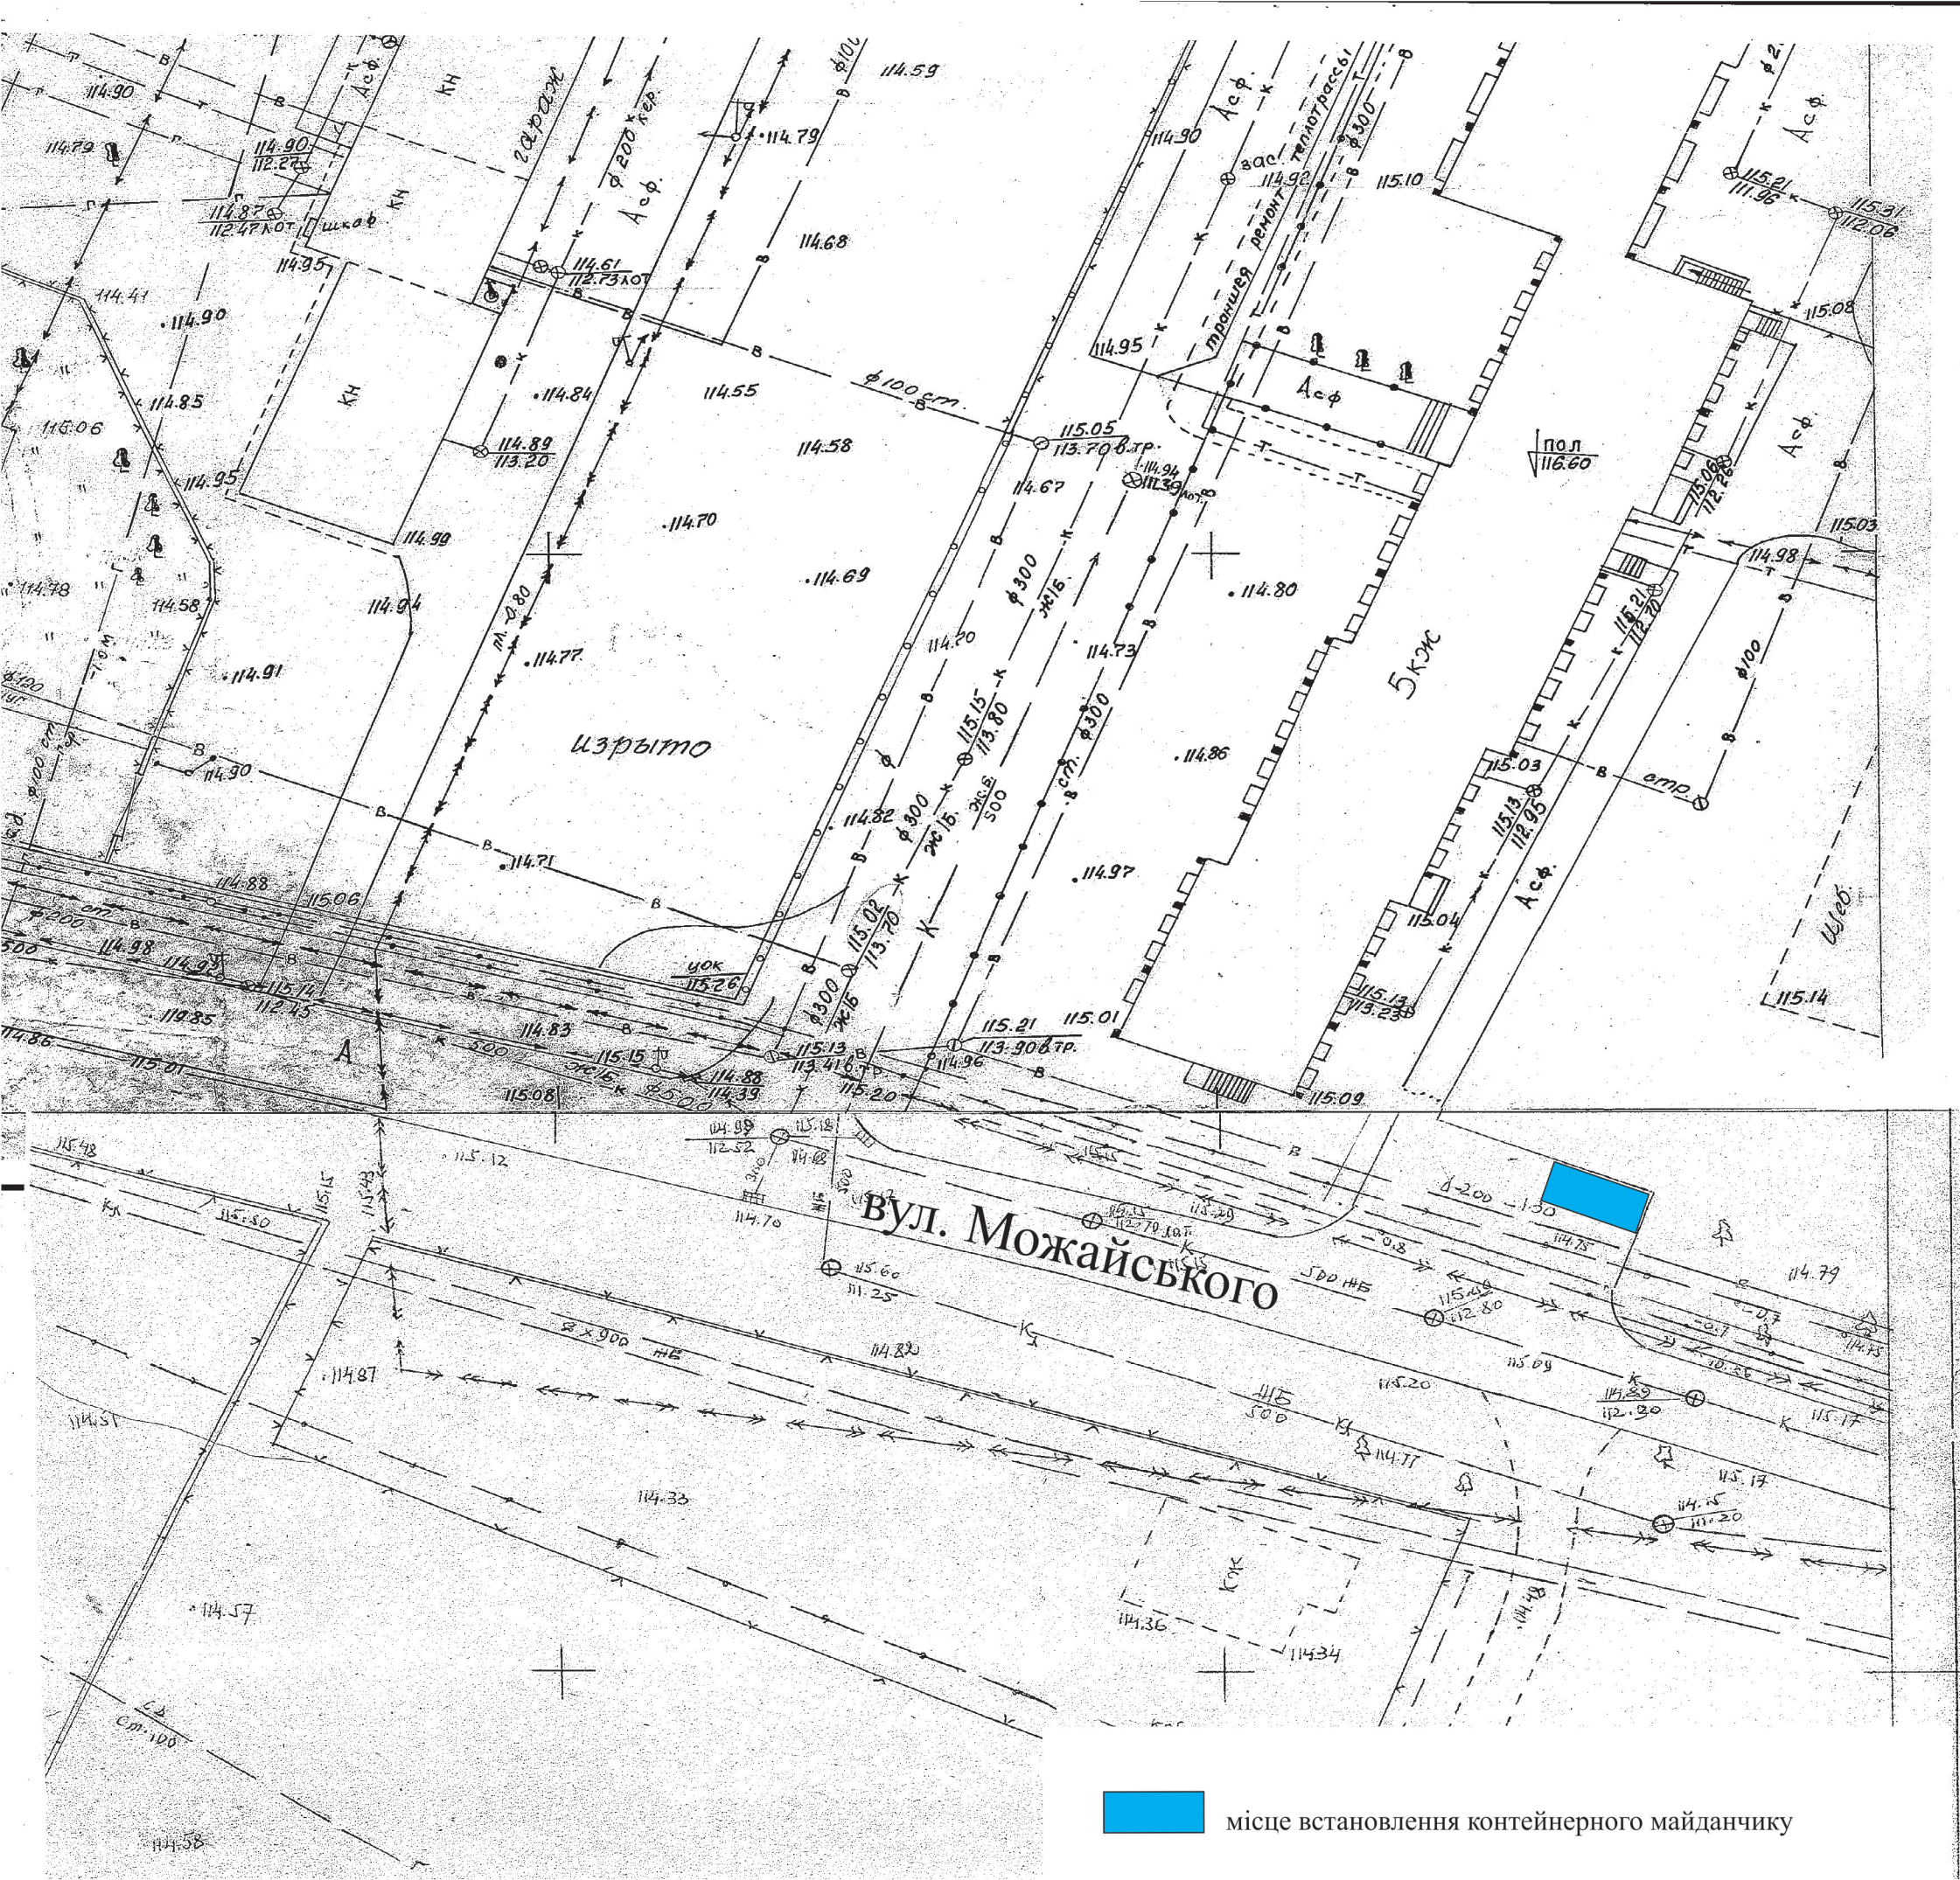

 місце встановлення контейнерного майданчику