



# Схема розташування території у планувальній структурі генерального плану м. Ужгорода

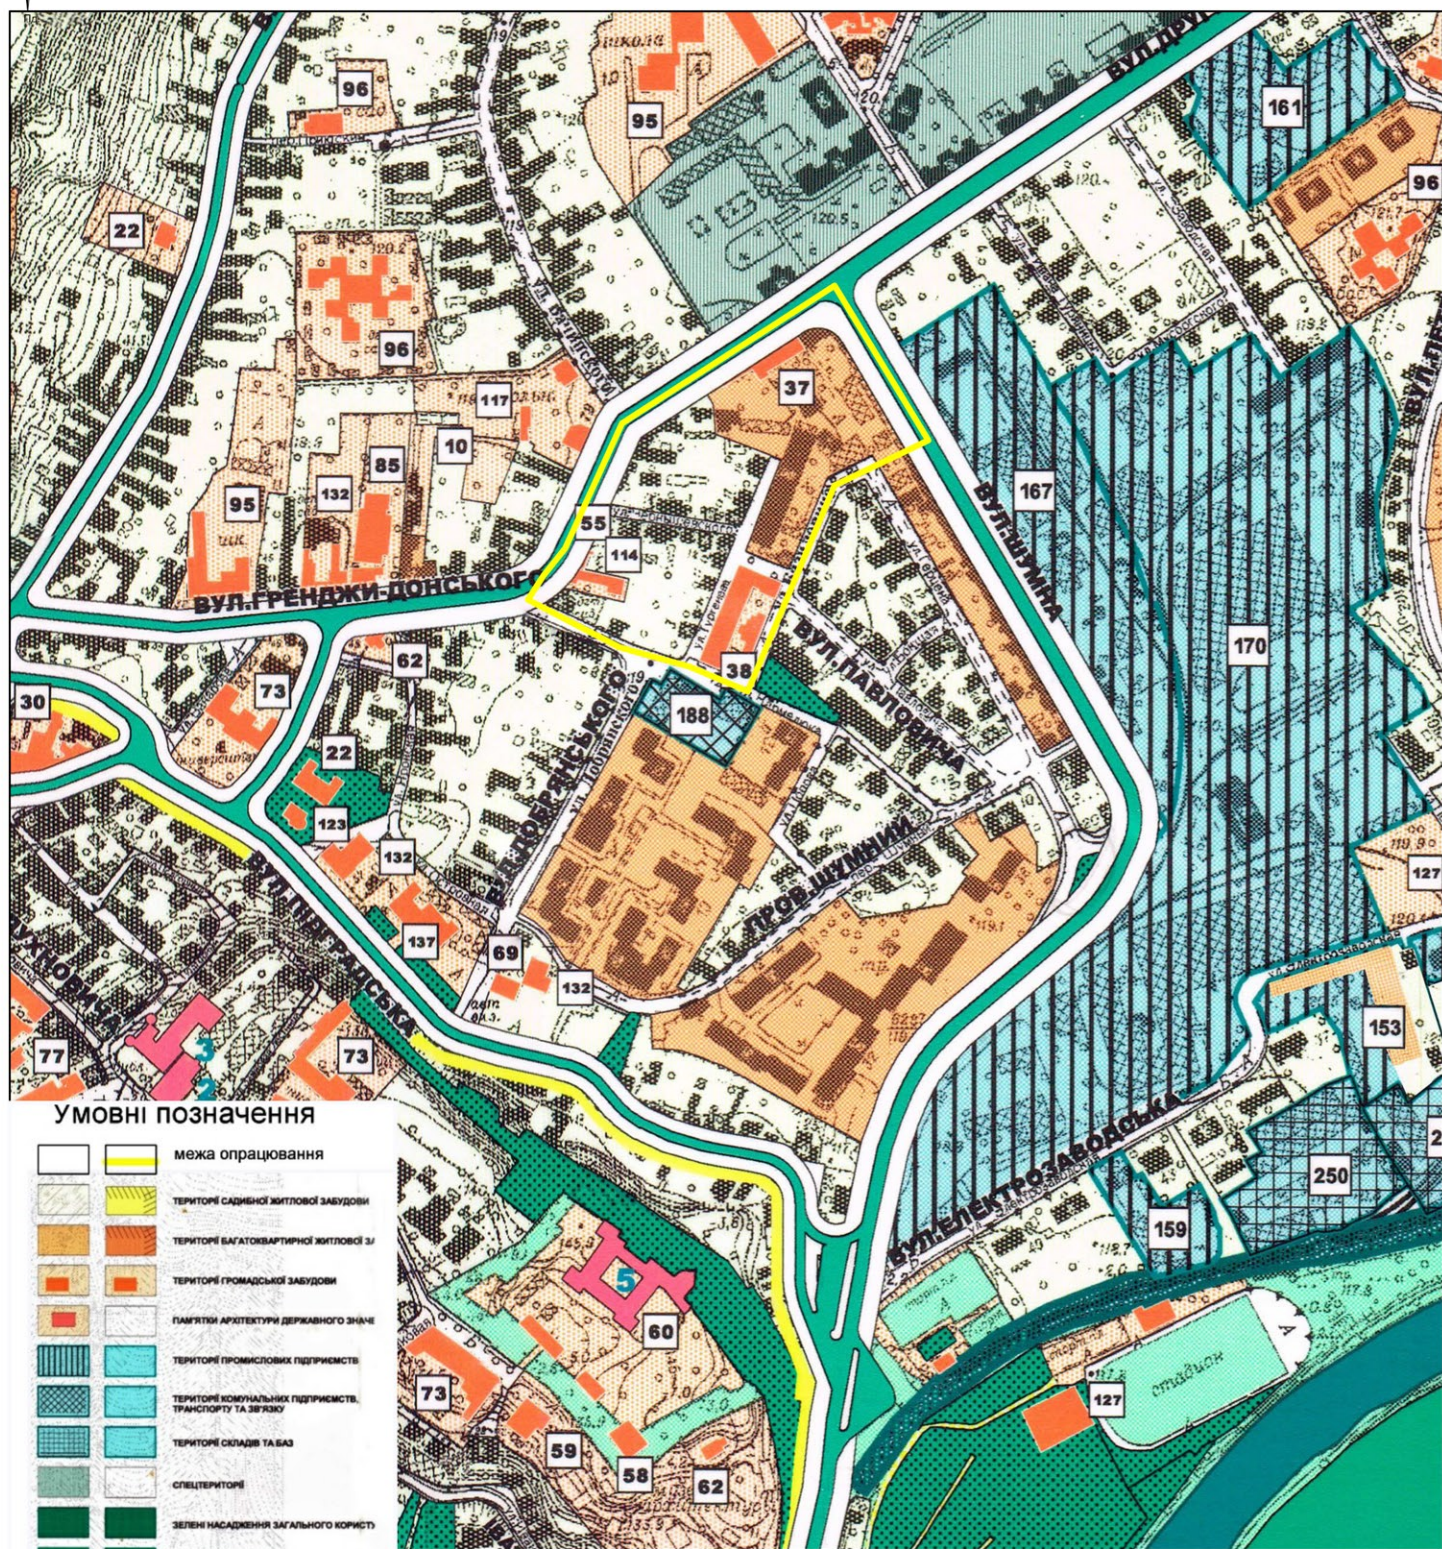

# Схема розташування території у планувальній структурі населеного пункту

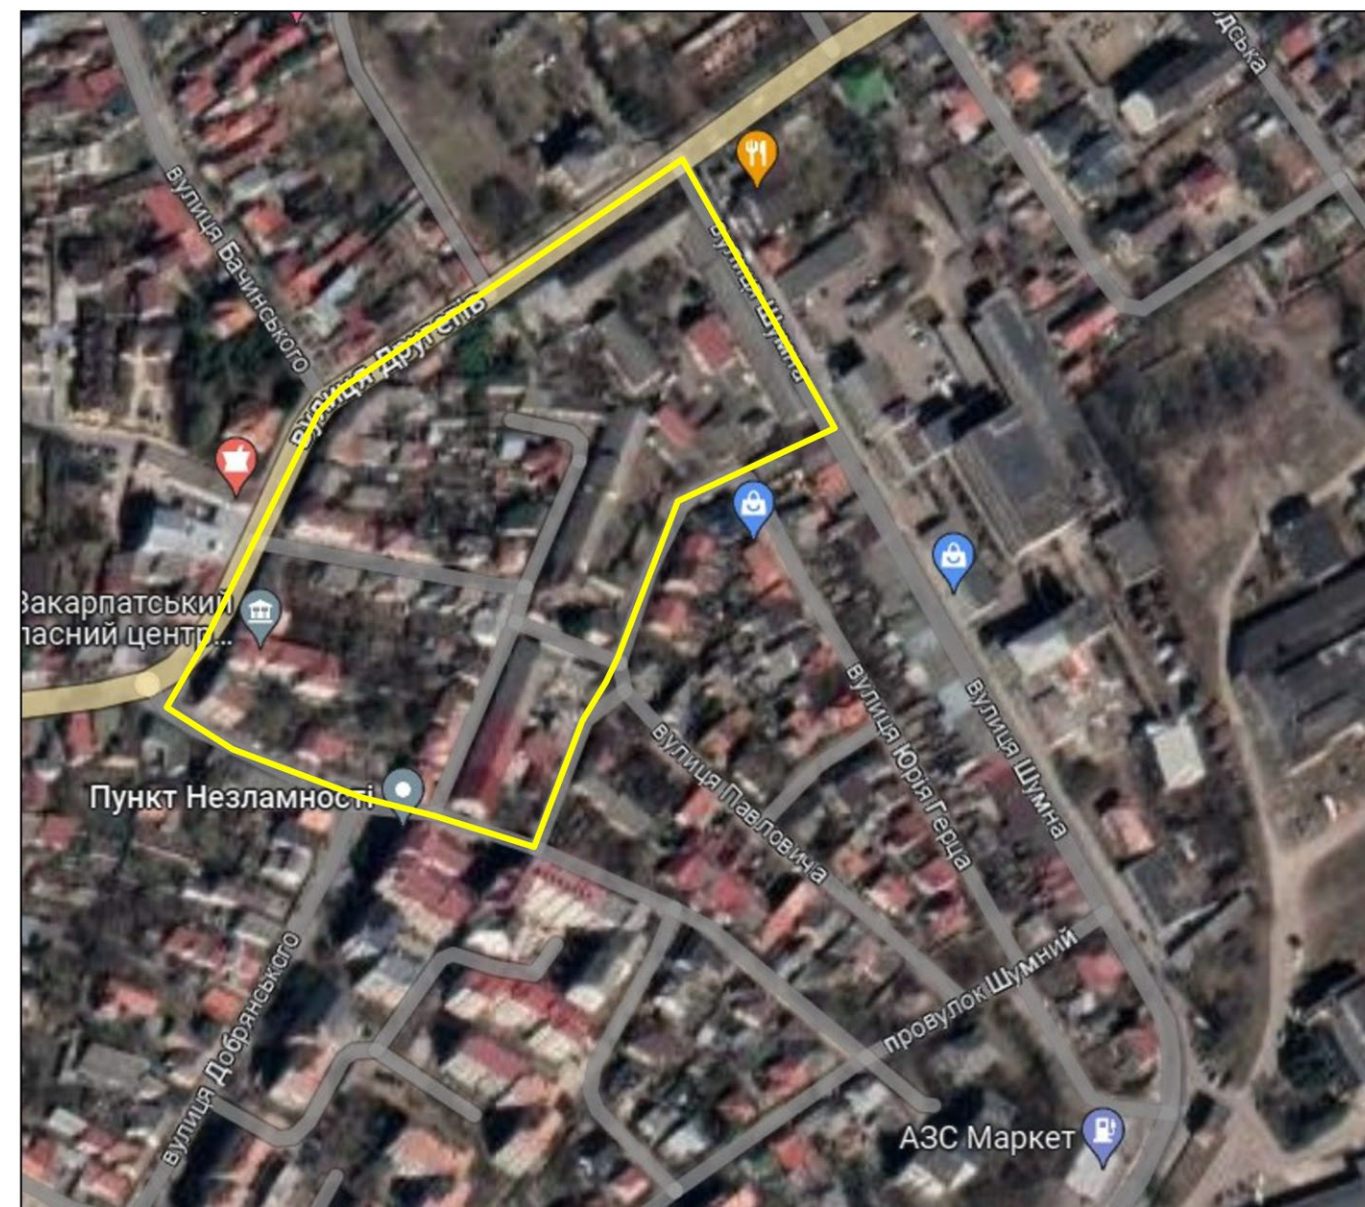

**Примітки:**

- Схема розташування території у планувальній структурі генерального плану м. Ужгорода виконана на викопіюванні з генерального плану м. Ужгорода (2004 р. ).
- Схема розташування території у планувальній структурі населеного пункту виконана на знімку із супутника Google

			2023р.	25.09. 2023 ПДП			
Літ.1зм.	№ докум.	Подп.	Дата	Детальний план території обмеженої вулицями Другетів, Шумною, Іоанікія Базиловича, Устима Кармелюка в м. Ужгород			
Директор	Тупісь С.			Детальний план території	Стад.	Аркуш.	Аркушів
ГАП	Ігнатюк А.				ДПТ	1	9
Архітектор	Янків С.		25.09	Схеми розташування території у планувальній структурі генерального плану м. Ужгорода та населеного пункту	ПП "Архново"		
Перевірив	Тупісь С.						