
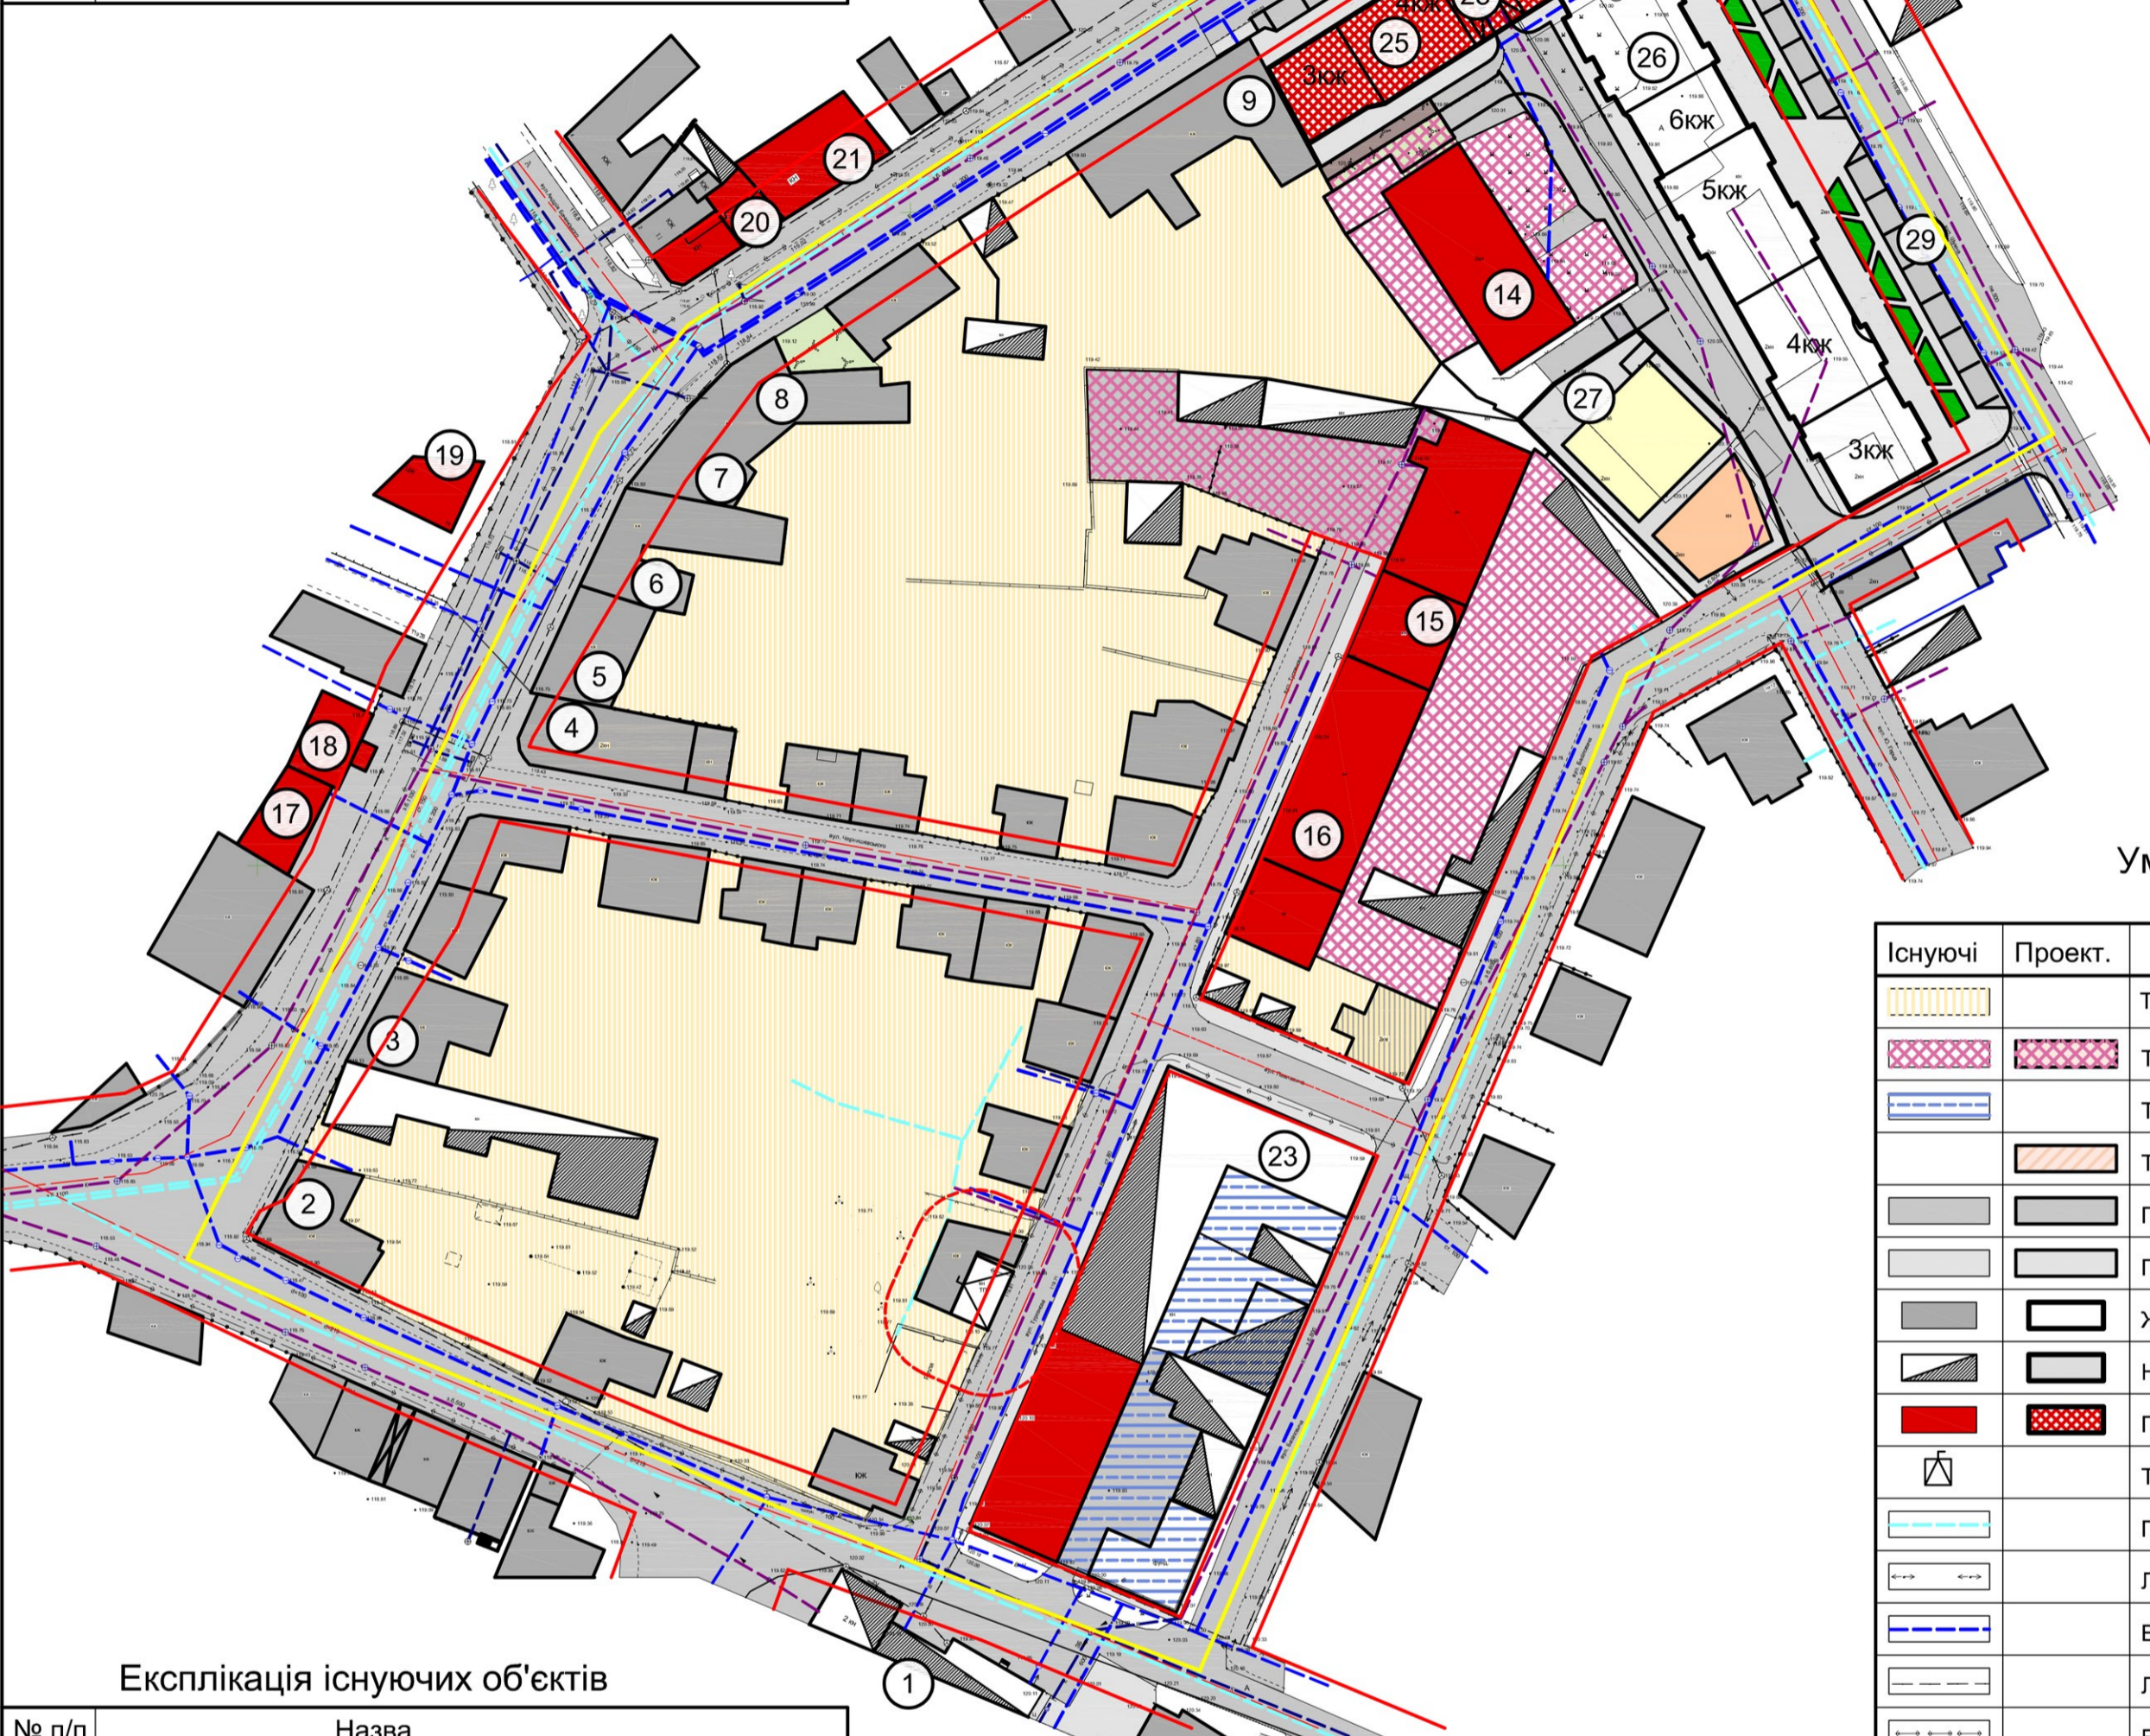


Експлікація проектних об'єктів

№ п/п	Назва
25	Офісний центр з комерцією на 1-му поверсі
26	Житловий багатоквартирний будинок з комерцією на 1-му поверсі
27	Крита автостоянка на 37 машиномісць з майданчиками спортивним та дитячим на даху.
28	Проїзд
29	Гостьові автостоянки в сумі на 21 машиномісце

Проектний план суміщений із схемою планувальних обмежень м 1 - 1000

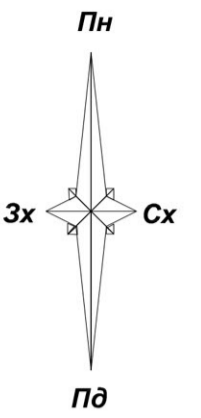

Умовні позначення

Існуючі	Проект.	Назва
		Територія житлової садибної забудови
		Територія громадської забудови
		Територія транспортної інфраструктури
		Територія житлової багатоквартирної забудови
		Проїзда частина вулиць з твердим покриттям
		Пішохідні доріжки, тротуари і майданчики
		Житлові будинки
		Нежитлові будівлі
		Громадські споруди
		Трансформаторна підстанція
		Газопровід
		Лінії електропередачі (ЛЕП) повітряні дротяні
		Водопровід
		Лінії зв'язку підземні кабельні
		Електрокабель високої напруги підземний
		Каналізація
		Санітарно-захисна зона
		"Червоні лінії"
		Межа території проектування
		Спортивний майданчик
		Майданчик для відпочинку дорослого населення
		Дитячий майданчик
		Господарський майданчик

Експлікація існуючих об'єктів

№ п/п	Назва
1	Дпрч № 15
2	Міжнародне туристичне агенство "Содис Карпати"
3	Меморіальний будинок-музей Ф. М. Манайло
4	Магазин Євромеблі
5	Аптека, Центр зору, кафе "Соффі".
6	Магазин "Комок"
7	Комісійний магазин дитячих товарів
8	Магазин ABC
9	ФЕК Конвектор Україна
10	ТЗОВ "Охоронні системи ЛТД." (демонтаж)
11	ТЗОВ "Асек" (демонтаж)
12	ТЗОВ "Геліос" (демонтаж)
13	СТО "A-SERVIS" (демонтаж)
14	Орган МВС
15	Департамент соціального захисту
16	Інформаційно-вчислювальний центр
17	ТЦ "Біомеблі"
18	Ветеринарний центр LicoVet
19	Ужгородський Міський Центр ПМСД Амбулаторія 1
20	Державний ощадний банк України, відділення №10006
21	Магазин ABC
22	Медична рота в/ч 1556
23	ProCar Центр, Грузинський ресторан
24	СТО

11. Техніко-економічні показники.

№	Назва	Одиниця виміру	Показник	Примітка
1	2	3	5	6
1	Загальна площа території	га	4,22	
2	Площа забудови	га	0,93	
3	Площа заощення	га	1,92	
	- площа дорожнього покриття (асфальт, щебінь)	га	1,18	
	- площа тротуарів, доріжок, майданчиків.	га	0,74	
4	Площа озеленення	га	1,37	

Примітки:

1. Дана схема виконана на топо - геодезичній зйомці масштабу 1 - 1000

			2023р.	25.09. 2023 ПДП
Літ.зм.	№ докум.	Подп.	Дата	Детальний план території обмеженої вулицями Другетів, Шумною, Іоанікія Базиловича, Устима Кармелюка в м. Ужгород
Директор	Тупіць С.			Детальний план території Стад. ДПТ Аркуш. 3 Аркушів 9 Проектний план суміщений із схемою планувальних обмежень м 1 - 1000 ПП "Архново"
ГАП	Ігнатюк А.			
Архітектор	Янків С.		25.09	
Перевірив	Тупіць С.			