
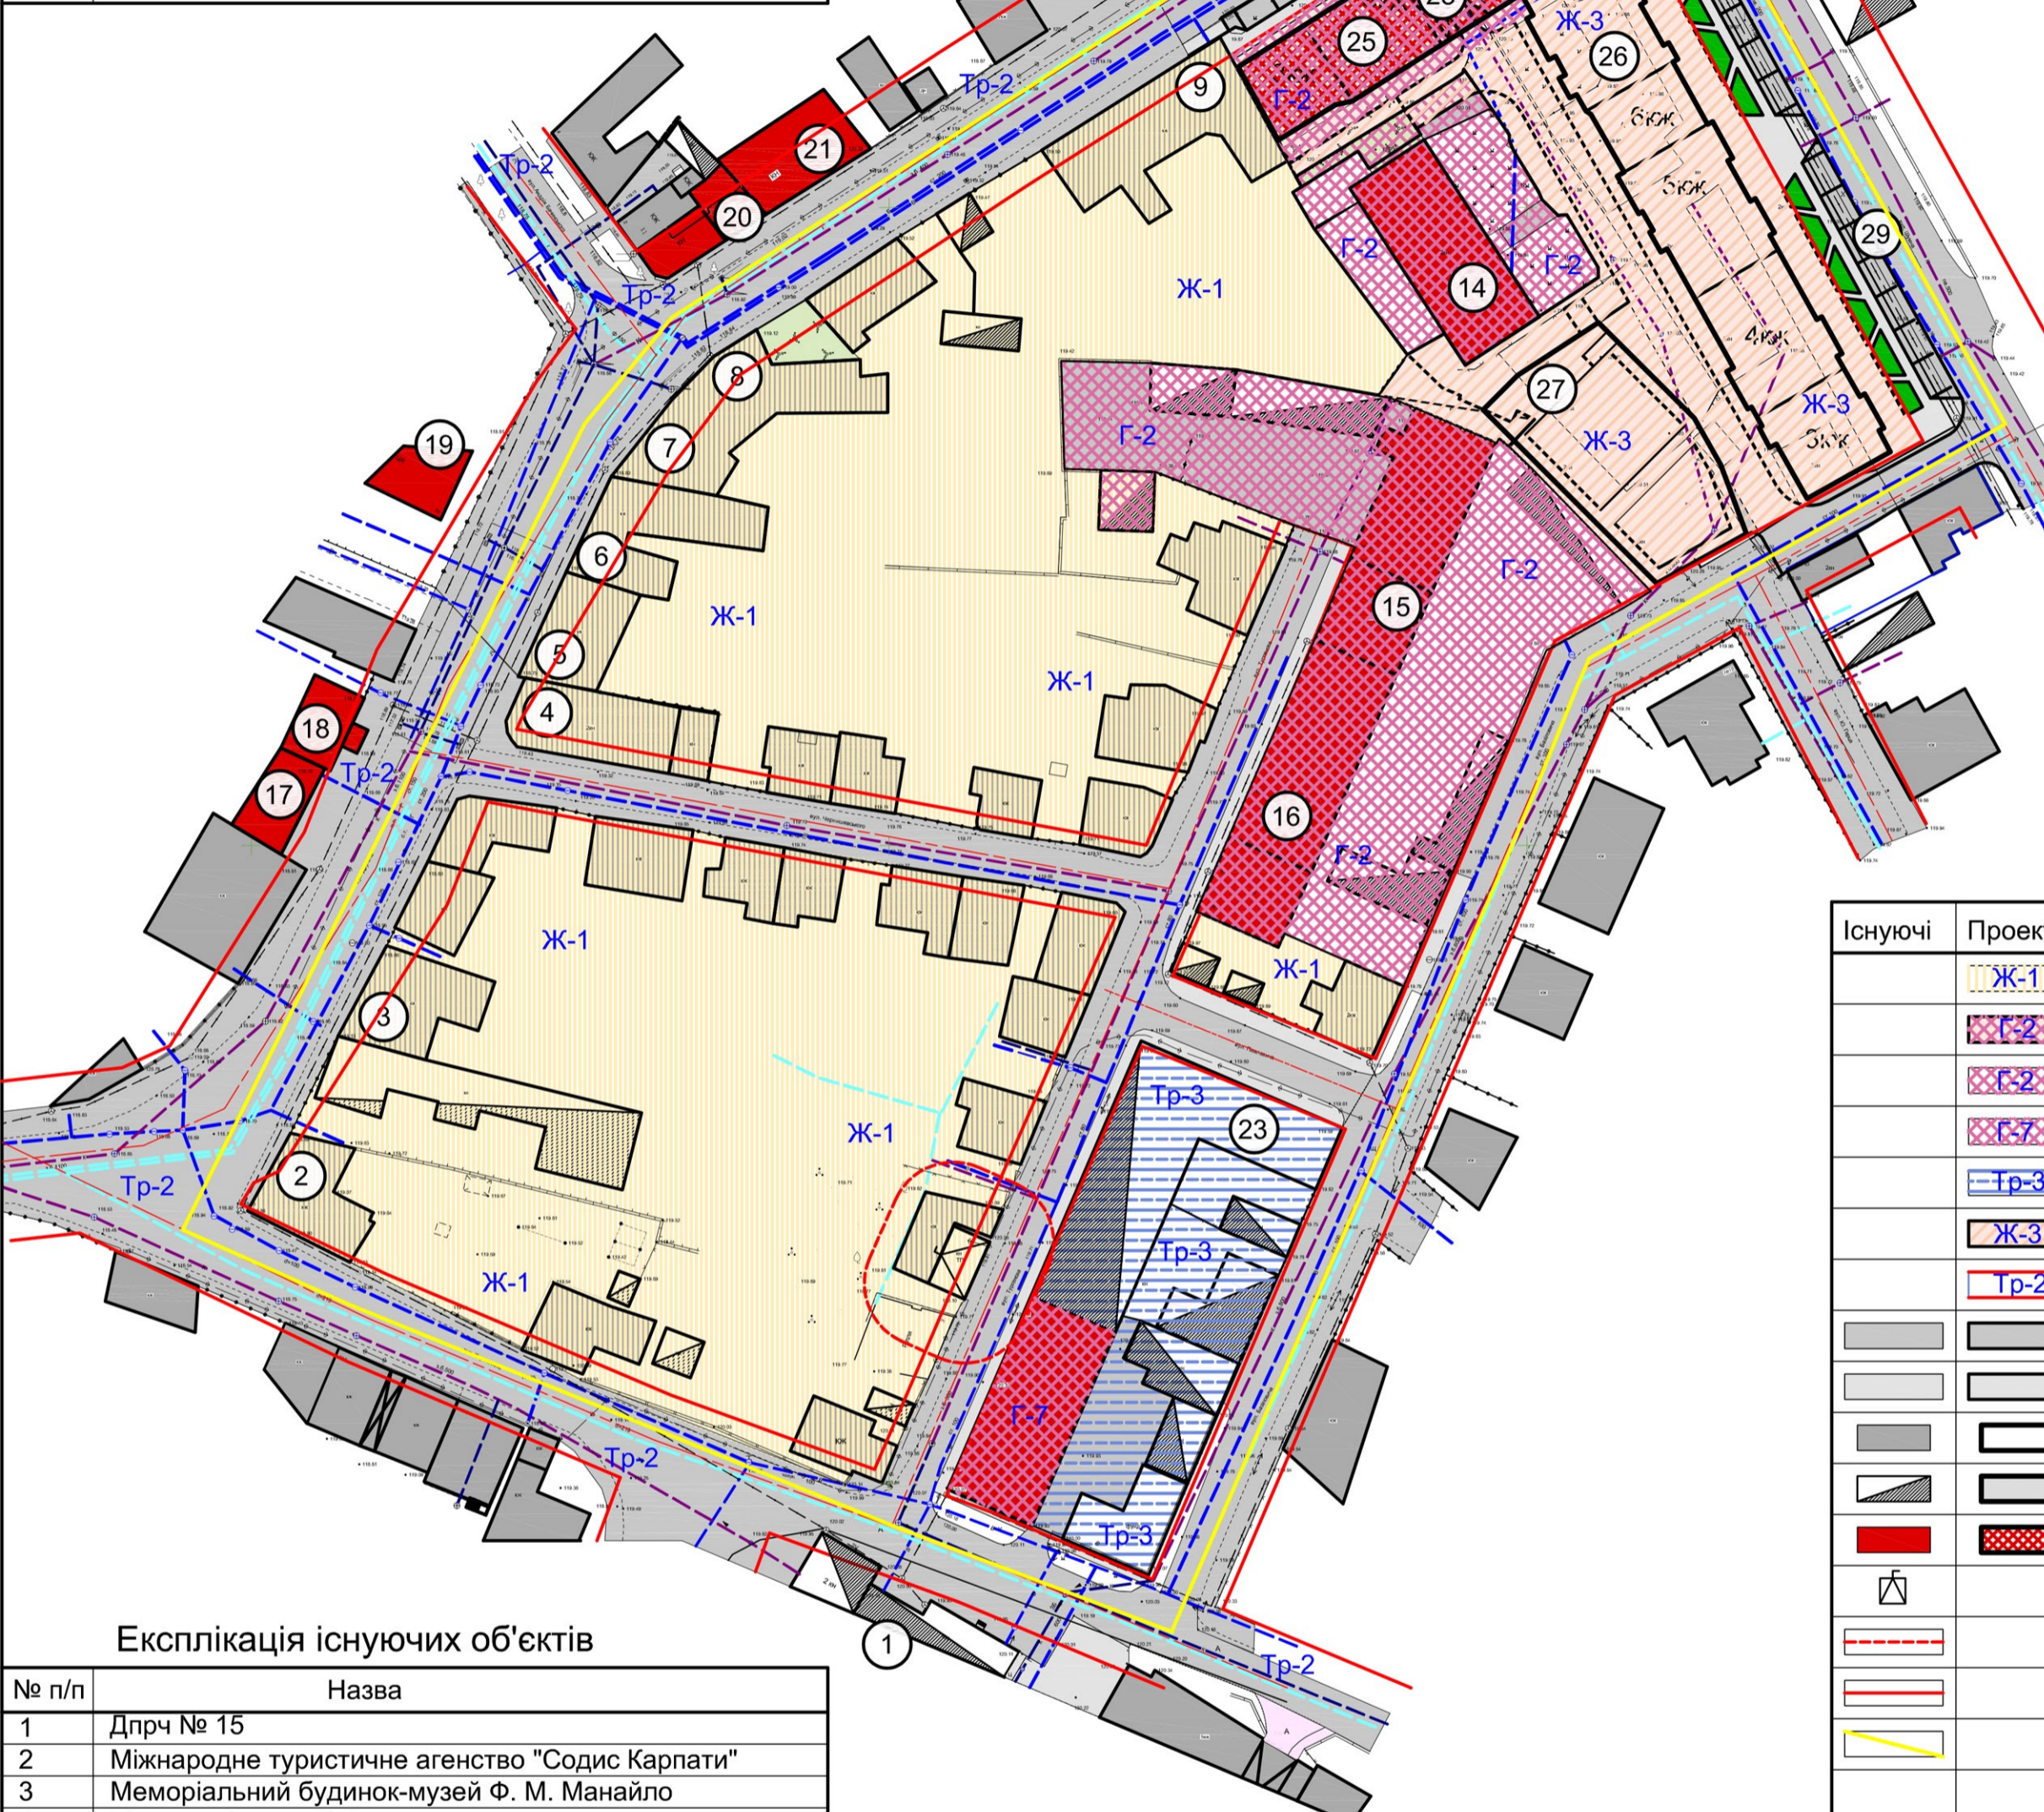


Експлікація проектних об'єктів

№ п/п	Назва
25	Офісний центр з комерцією на 1-му поверсі
26	Житловий багатоквартирний будинок з комерцією на 1-му поверсі
27	Крита автостоянка на 37 машиномісць з майданчиками спортивним та дитячим на даху.
28	Проїзд
29	Гостьові автостоянки в сумі на 21 машиномісце

Схема функціонального зонування території з відповідними характеристиками містобудівних умов та обмежень м 1 - 1000

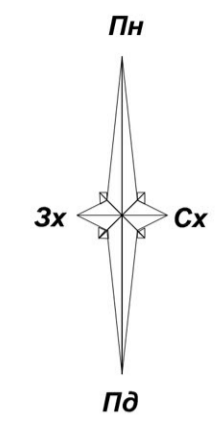

Умовні позначення

Існуючі	Проект.	Назва
		Ж-1 Садбна житлова забудова
		Г-2 Ділові зони (проектовані)
		Г-2 Ділові зони
		Г-3 Зони інших громадських територій
		Тр-3 Зони СТО, АЗС, автопарків, гаражів, автостоянок
		Ж-3 Проектована змішана багатоквартирна житлова забудова та громадська забудова (від 4 до 9 п)
		Тр-2 Зона магістральних вулиць доріг, майданів в "червоних лініях"
		Проїзд частина вулиць з твердим покриттям
		Пішохідні доріжки, тротуари і майданчики
		Житлові будинки
		Нежитлові будівлі
		Громадські споруди
		Трансформаторна підстанція
		Санітарно-захисна зона
		"Червоні лінії"
		Межа території проектування

Експлікація існуючих об'єктів

№ п/п	Назва
1	Дпрч № 15
2	Міжнародне туристичне агенство "Содис Карпати"
3	Меморіальний будинок-музей Ф. М. Манайло
4	Магазин Євромеблі
5	Аптека, Центр зору, кафе "Соффі".
6	Магазин "Комок"
7	Комісійний магазин дитячих товарів
8	Магазин ABC
9	ФЕК Конвектор Україна
10	ТЗОВ "Охоронні системи ЛТД." (демонтаж)
11	ТЗОВ "Асек" (демонтаж)
12	ТЗОВ "Геліос" (демонтаж)
13	СТО "A-SERVIS" (демонтаж)
14	Орган МВС
15	Департамент соціального захисту
16	Інформаційно-вчислювальний центр
17	ТЦ "Біомеблі"
18	Ветеринарний центр LicoVet
19	Ужгородський Міський Центр ПМСД Амбулаторія 1
20	Державний ощадний банк України, відділення №10006
21	Магазин ABC
22	Медична рота в/ч 1556
23	ProCar Центр, Грузинський ресторан
24	СТО

Примітки:
1. Дана схема виконана на топо - геодезичній зйомці масаштабу 1 - 1000

			2023р.	25.09. 2023 ПДП
Літ.1зм.	№ докум.	Подп.	Дата	Детальний план території обмеженої вулицями Другетів, Шумною, Іоанікія Базиловича, Устима Кармелюка в м. Ужгород
Директор	Тупісь С.			Детальний план території
ГАП	Ігнатюк А.			
Архітектор	Янків С.		25.09	Стад. ДПТ
Перевірив	Тупісь С.			Аркуш. 4
				Аркушів 9
				Схема функціонального зонування території з відповідними характеристиками містобудівних умов та обмежень м 1 - 1000
				ПП "Архново"