
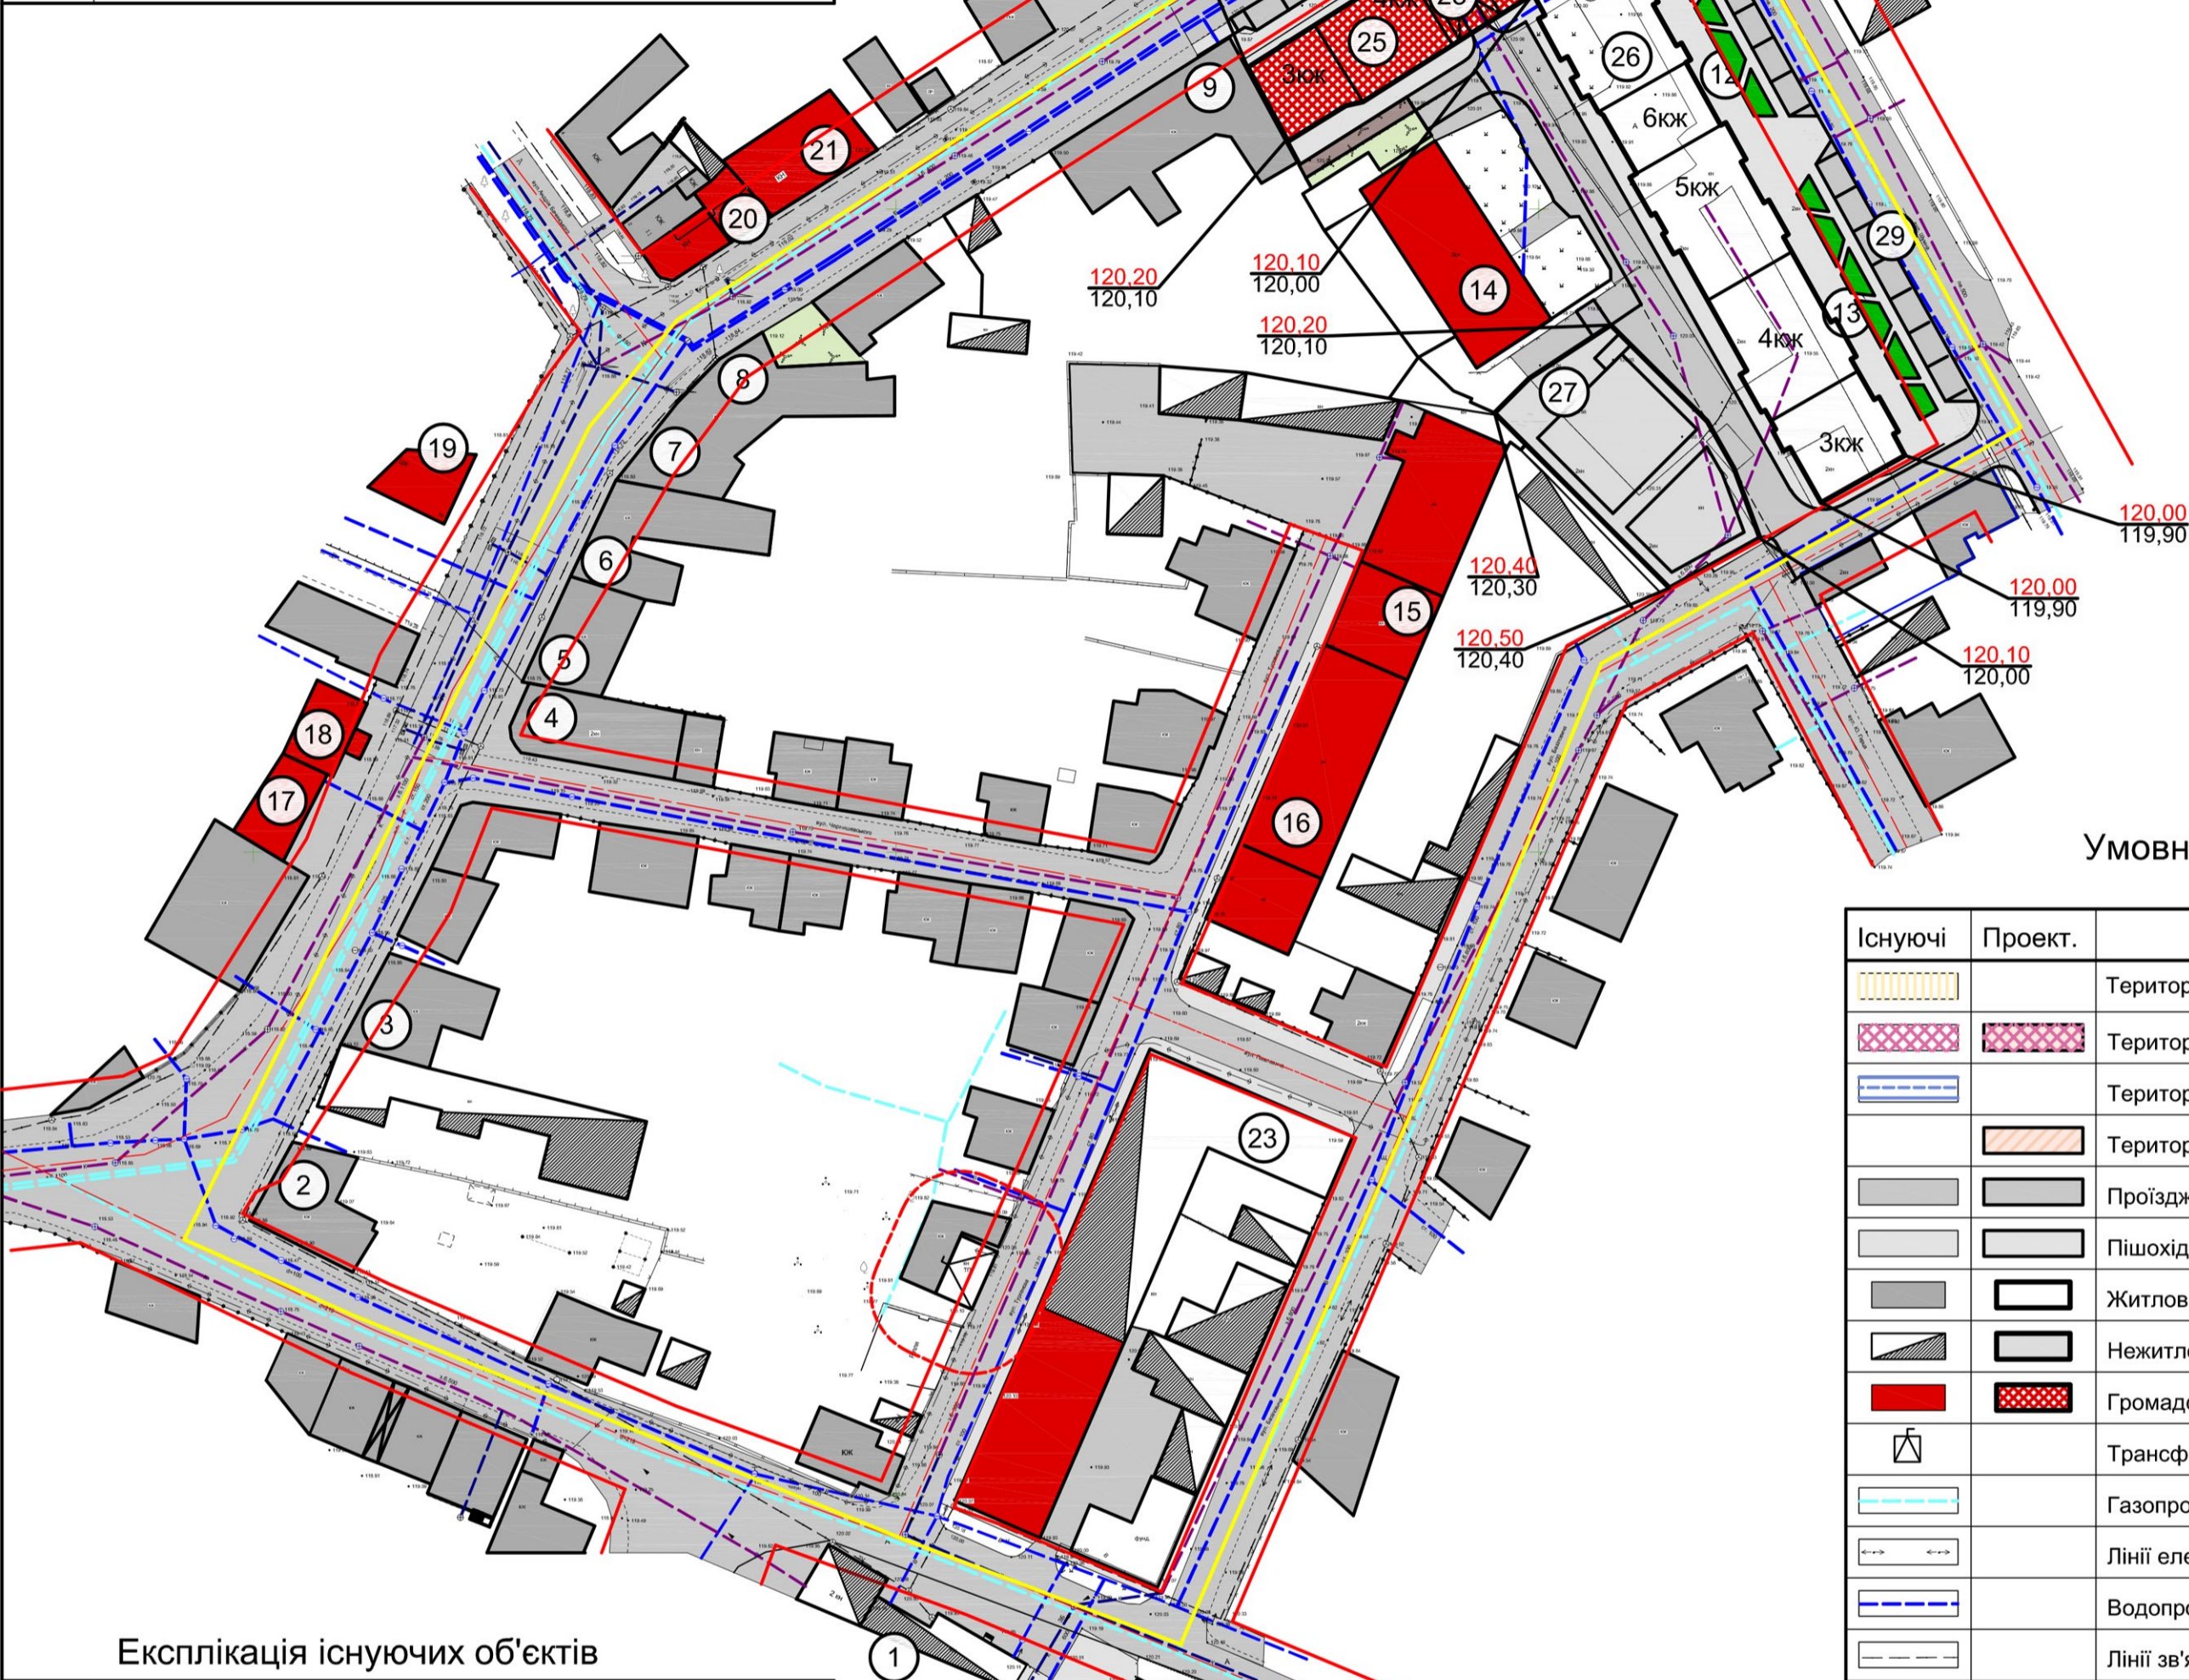


Експлікація проектних об'єктів

№ п/п	Назва
25	Офісний центр з комерцією на 1-му поверсі
26	Житловий багатоквартирний будинок з комерцією на 1-му поверсі
27	Крита автостоянка на 37 машиномісць з майданчиками спортивним та дитячим на даху.
28	Проїзд
29	Гостьові автостоянки в сумі на 21 машиномісце

Схема інженерної підготовки території та вертикального планування м 1 - 1000

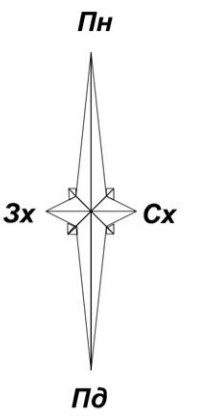

Умовні позначення

Існуючі	Проект.	Назва
		Територія житлової садибної забудови
		Територія громадської забудови
		Територія транспортної інфраструктури
		Територія житлової багатоквартирної забудови
		Проїзда частина вулиць з твердим покриттям
		Пішохідні доріжки, тротуари і майданчики
		Житлові будинки
		Нежитлові будівлі
		Громадські споруди
		Трансформаторна підстанція
		Газопровід
		Лінії електропередачі (ЛЕП) повітряні дротяні
		Водопровід
		Лінії зв'язку підземні кабельні
		Електрокабель високої напруги підземний
		Каналізація
		Санітарно-захисна зона
		"Червоні лінії"
		Межа території проектування
		Червона відмітка
		Чорна відмітка

Експлікація існуючих об'єктів

№ п/п	Назва
1	Дпрч № 15
2	Міжнародне туристичне агенство "Содис Карпати"
3	Меморіальний будинок-музей Ф. М. Манайло
4	Магазин Євромеблі
5	Аптека, Центр зору, кафе "Соффі".
6	Магазин "Комок"
7	Комісійний магазин дитячих товарів
8	Магазин ABC
9	ФЕК Конвектор Україна
10	ТЗОВ "Охоронні системи ЛТД." (демонтаж)
11	ТЗОВ "Асек" (демонтаж)
12	ТЗОВ "Геліос" (демонтаж)
13	СТО "A-SERVIS" (демонтаж)
14	Орган МВС
15	Департамент соціального захисту
16	Інформаційно-вчислювальний центр
17	ТЦ "Біомеблі"
18	Ветеринарний центр LicoVet
19	Ужгородський Міський Центр ПМСД Амбулаторія 1
20	Державний ощадний банк України, відділення №10006
21	Магазин ABC
22	Медична рота в/ч 1556
23	ProCag Центр, Грузинський ресторан
24	СТО

Примітки:
1. Дана схема виконана на топо - геодезичній зйомці масштабу 1 - 1000

			2023р.	25.09. 2023 ПДП
Літ.1зм.	№ докум.:	Підп.	Дата	Детальний план території обмеженої вулицями Другетів, Шумною, Іоанікія Базиловича, Устима Кармелюка в м. Ужгород
Директор	Тупіць С.			Детальний план території
ГАП	Ігнатюк А.			
Архітектор	Янків С.		25.09	
Перевірив	Тупіць С.			
				Схема інженерної підготовки території та вертикального планування м 1 - 1000
				Стад. ДПТ
				Аркуш. 6
				Аркушів 9
				ПП "Архново"