
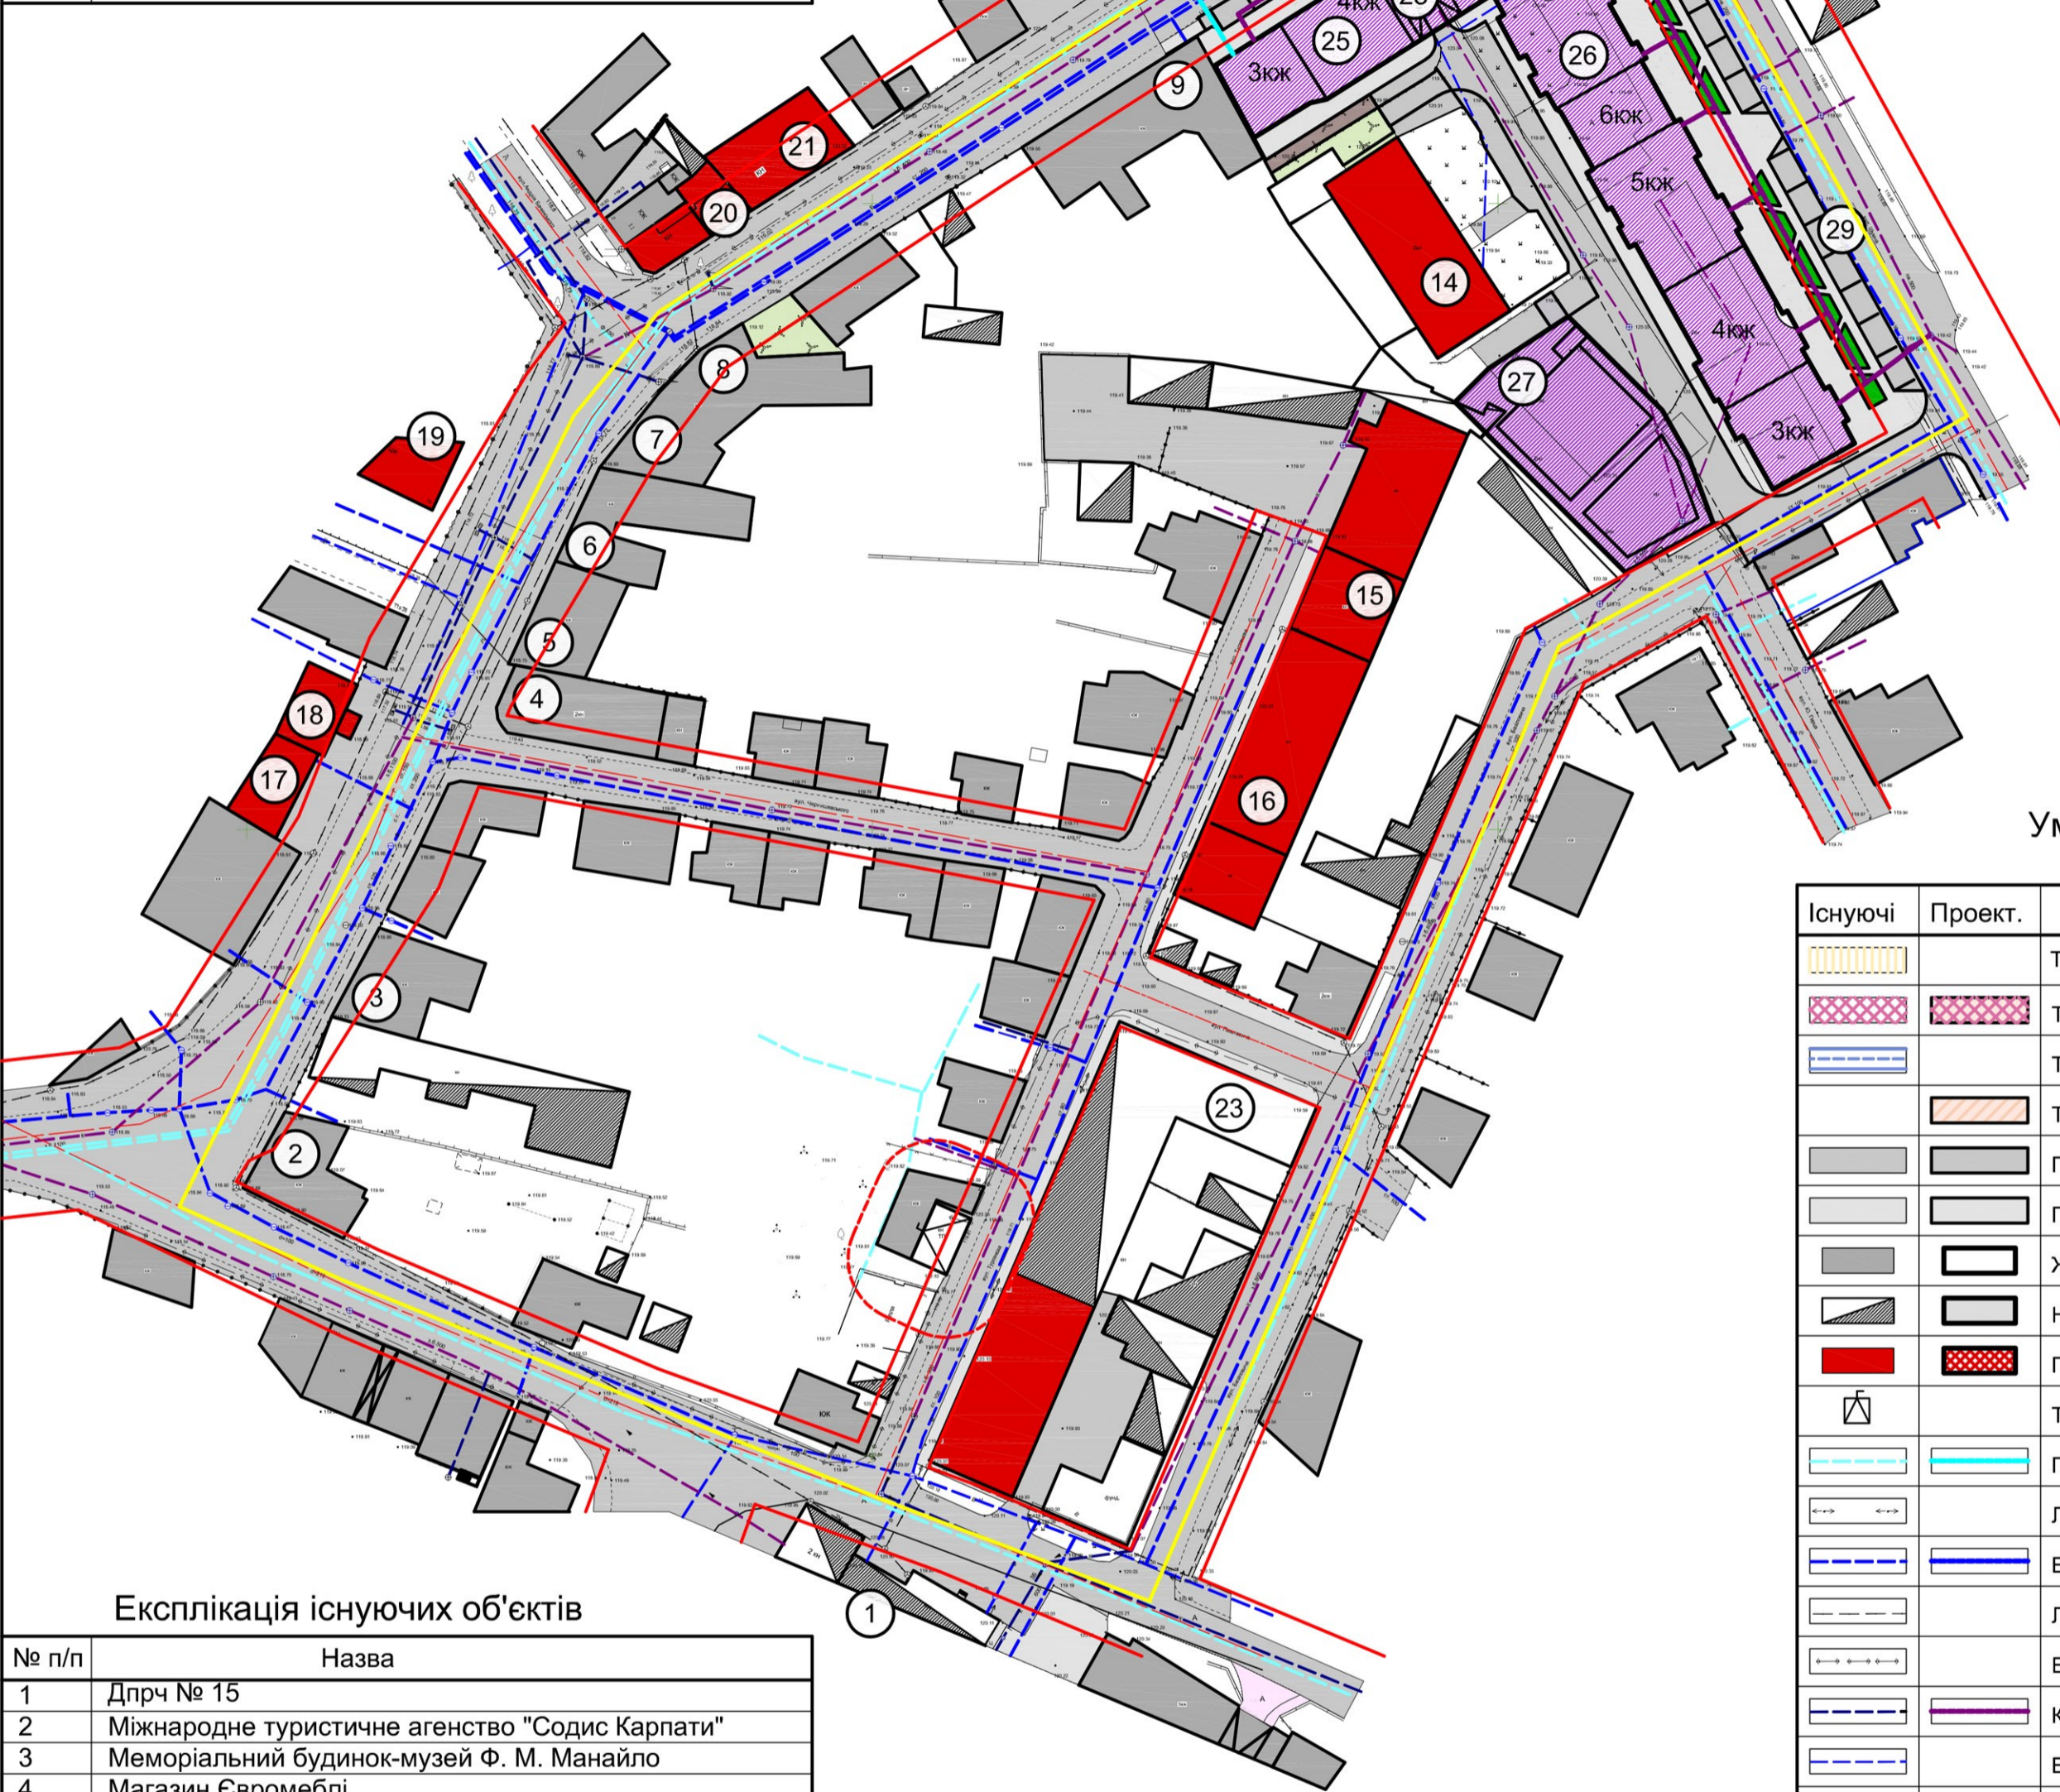


Експлікація проектних об'єктів

№ п/п	Назва
25	Офісний центр з комерцією на 1-му поверсі
26	Житловий багатоквартирний будинок з комерцією на 1-му поверсі
27	Крита автостоянка на 37 машиномісць з майданчиками спортивним та дитячим на даху.
28	Проїзд
29	Гостьові автостоянки в сумі на 21 машиномісце

Схема інженерних мереж, споруд і використання підземного простору м 1 - 1000

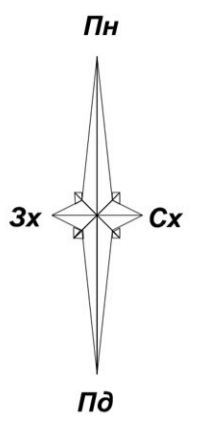

Умовні позначення

Існуючі	Проект.	Назва
		Територія житлової садибної забудови
		Територія громадської забудови
		Територія транспортної інфраструктури
		Територія житлової багатоквартирної забудови
		Проїжджа частина вулиць з твердим покриттям
		Пішохідні доріжки, тротуари і майданчики
		Житлові будинки
		Нежитлові будівлі
		Громадські споруди
		Трансформаторна підстанція
		Газопровід
		Лінії електропередачі (ЛЕП) повітряні дротяні
		Водопровід
		Лінії зв'язку підземні кабельні
		Електрокабель високої напруги підземний
		Каналізація
		Водопровід, що підлягає демонтажу
		Каналізація, що підлягає демонтажу
		Санітарно-захисна зона
		"Червоні лінії"
		Межа території проектування
		Підземний простір

Експлікація існуючих об'єктів

№ п/п	Назва
1	Дпрч № 15
2	Міжнародне туристичне агенство "Содис Карпати"
3	Меморіальний будинок-музей Ф. М. Манайло
4	Магазин Євромеблі
5	Аптека, Центр зору, кафе "Соффі".
6	Магазин "Комок"
7	Комісійний магазин дитячих товарів
8	Магазин ABC
9	ФЕК Конвектор Україна
10	ТЗОВ "Охоронні системи ЛТД." (демонтаж)
11	ТЗОВ "Асек" (демонтаж)
12	ТЗОВ "Геліос" (демонтаж)
13	СТО "A-SERVIS" (демонтаж)
14	Орган МВС
15	Департамент соціального захисту
16	Інформаційно-вчислювальний центр
17	ТЦ "Біомеблі"
18	Ветеринарний центр LicoVet
19	Ужгородський Міський Центр ПМСД Амбулаторія 1
20	Державний ощадний банк України, відділення №10006
21	Магазин ABC
22	Медична рота в/ч 1556
23	ProCar Центр, Грузинський ресторан
24	СТО

Примітки:
1. Дана схема виконана на топо - геодезичній зйомці масштабу 1 - 1000

			2023р.	25.09. 2023 ПДП			
Літ.зм.	№ докум.	Підп.	Дата	Детальний план території обмеженої вулицями Другетів, Шумною, Іоанікія Базиловича, Устима Кармелюка в м. Ужгород			
Директор	Тупіць С.			Детальний план території	Стад.	Аркуш.	Аркушів
ГАП	Ігнатюк А.				ДПТ	7	9
Архітектор	Янків С.		25.09		ПП "Архново"		
Перевірив	Тупіць С.			Схема інженерних мереж, споруд і використання підземного простору м 1 - 1000			