
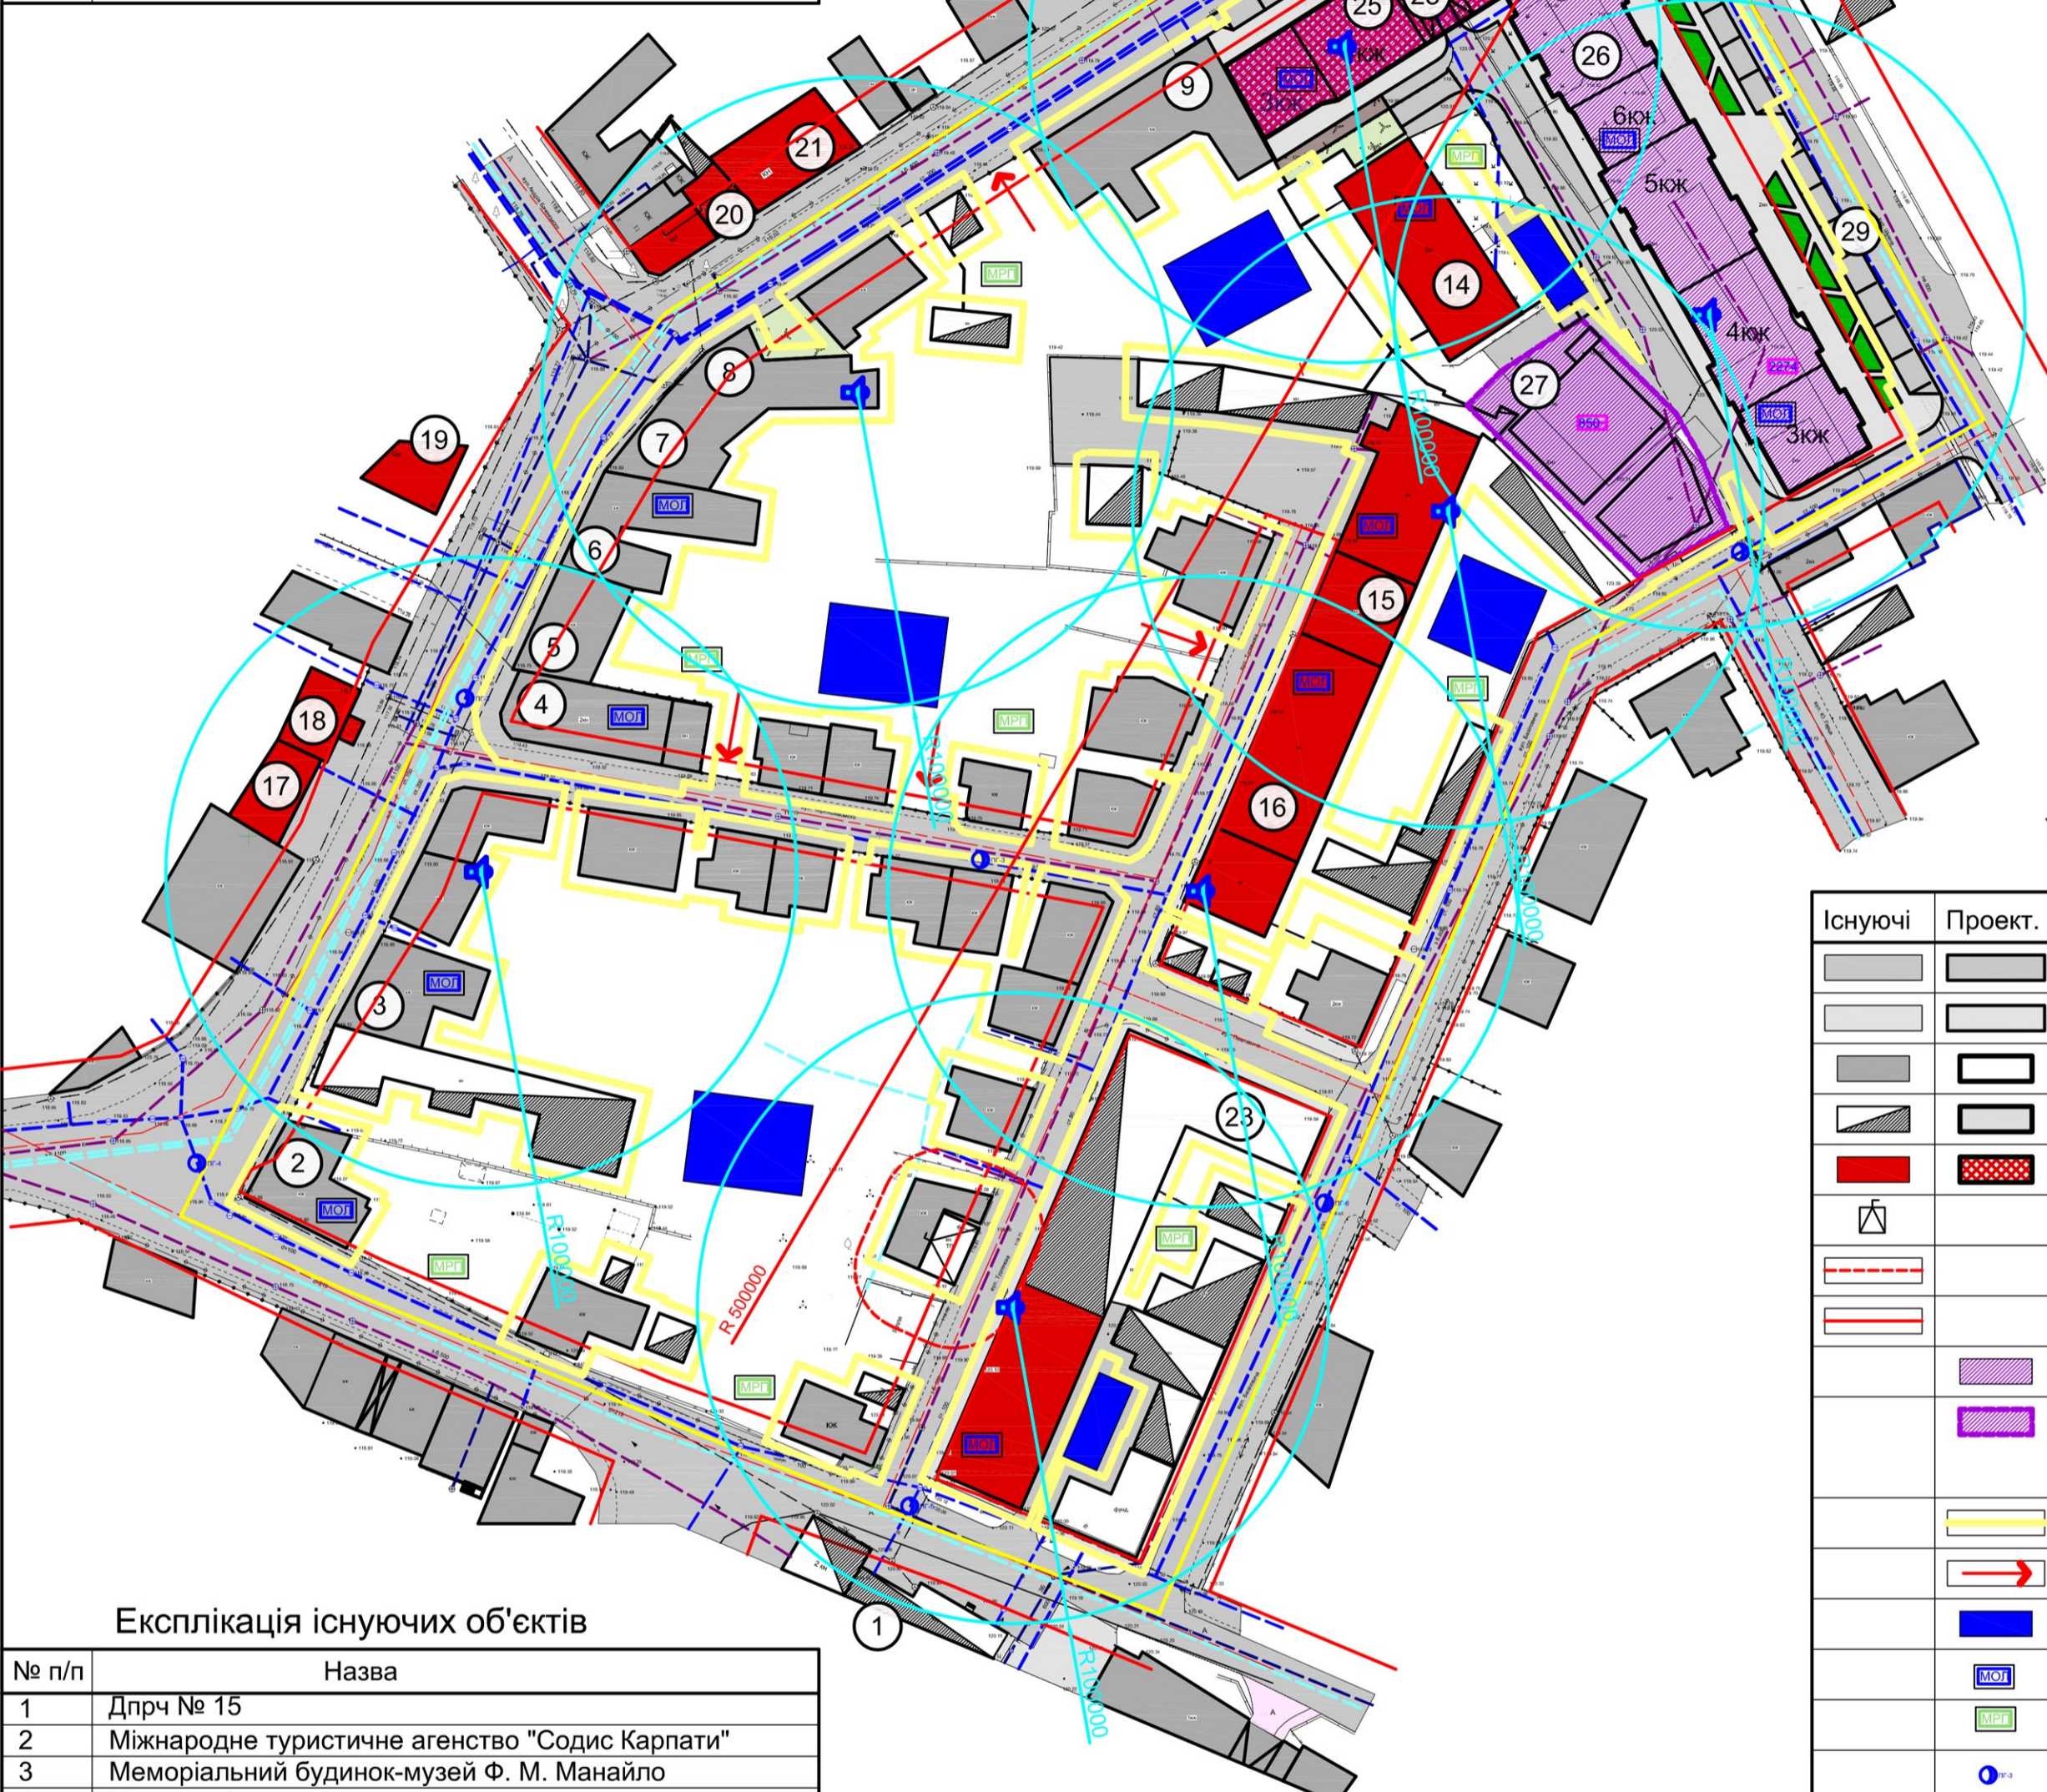


Експлікація проектних об'єктів

№ п/п	Назва
25	Офісний центр з комерцією на 1-му поверсі
26	Житловий багатоквартирний будинок з комерцією на 1-му поверсі
27	Крита автостоянка на 37 машиномісць з майданчиками спортивним та дитячим на даху.
28	Проїзд
29	Гостьові автостоянки в сумі на 21 машиномісце

Схема інженерно-технічних заходів цивільного захисту (цивільна оборона) м 1 - 1000

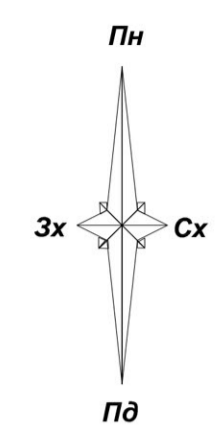

Умовні позначення

Існуючі	Проект.	Назва
		Проїжджа частина вулиць з твердим покриттям
		Пішохідні доріжки, тротуари і майданчики
		Житлові будинки
		Нежитлові будівлі
		Громадські споруди
		Трансформаторна підстанція
		Санітарно-захисна зона
		"Червоні лінії"
		Укриття в підвалах будівель
		Укриття в місцях подвійного використання (підземні автостоянки) протирадіаційного, можливого хімічного забруднення та можливих значних (сильних) руйнувань
		Жовта лінія
		Шляхи евакуації
		Безпечні зони збору людей
		Місця обігріву людей
		Місця розміщення піскосуміші
		Пожежний гідрант
		Електромеханічна сирена С-40М
		Вуличний гучномовець
		Радіус покриття оповіщення
		Використання підземного простору об'єкту пристосовувавши його для захисту населення
		Межа території проектування

Експлікація існуючих об'єктів

№ п/п	Назва
1	Дпрч № 15
2	Міжнародне туристичне агенство "Содис Карпати"
3	Меморіальний будинок-музей Ф. М. Манайло
4	Магазин Євромеблі
5	Аптека, Центр зору, кафе "Соффі".
6	Магазин "Комок"
7	Комісійний магазин дитячих товарів
8	Магазин ABC
9	ФЕК Конвектор Україна
10	ТЗОВ "Охоронні системи ЛТД." (демонтаж)
11	ТЗОВ "Асек" (демонтаж)
12	ТЗОВ "Геліос" (демонтаж)
13	СТО "A-SERVIS" (демонтаж)
14	Орган МВС
15	Департамент соціального захисту
16	Інформаційно-вчислювальний центр
17	ТЦ "Біомеблі"
18	Ветеринарний центр LicoVet
19	Ужгородський Міський Центр ПМСД Амбулаторія 1
20	Державний ощадний банк України, відділення №10006
21	Магазин ABC
22	Медична рота в/ч 1556
23	ProCar Центр, Грузинський ресторан
24	СТО

Примітки:
1. Дана схема виконана на топо - геодезичній зйомці масштабу 1 - 1000

			2023р.	25.09. 2023 ПДП			
Літ.1зм.	№ докум.	Подп.	Дата	Детальний план території обмеженої вулицями Другетів, Шумною, Іоанікія Базиловича, Устима Кармелюка в м. Ужгород			
Директор	Тупіць С.С.			Детальний план території	Стад.	Аркуш.	Аркушів
ГАП	Ігнатюк А.				ДПТ	9	9
Архітектор	Янків С.		25.09		ПП "Архново"		
Перевірив	Тупіць С.				Схема інженерно-технічних заходів цивільного захисту (цивільна оборона) м 1 - 1000		