


Схема інженерної підготовки території та вертикального планування м 1 - 1000

Умовні позначення

Існуючі	Проект.	Назва
		Проектовані будівлі
		Раніше опрацьована територія ПП "Архново"
	115.77	Червона відмітка
	115.77	Чорна відмітка
		Санітарно-захисна зона
		"Червоні лінії"
		Межа території проектування

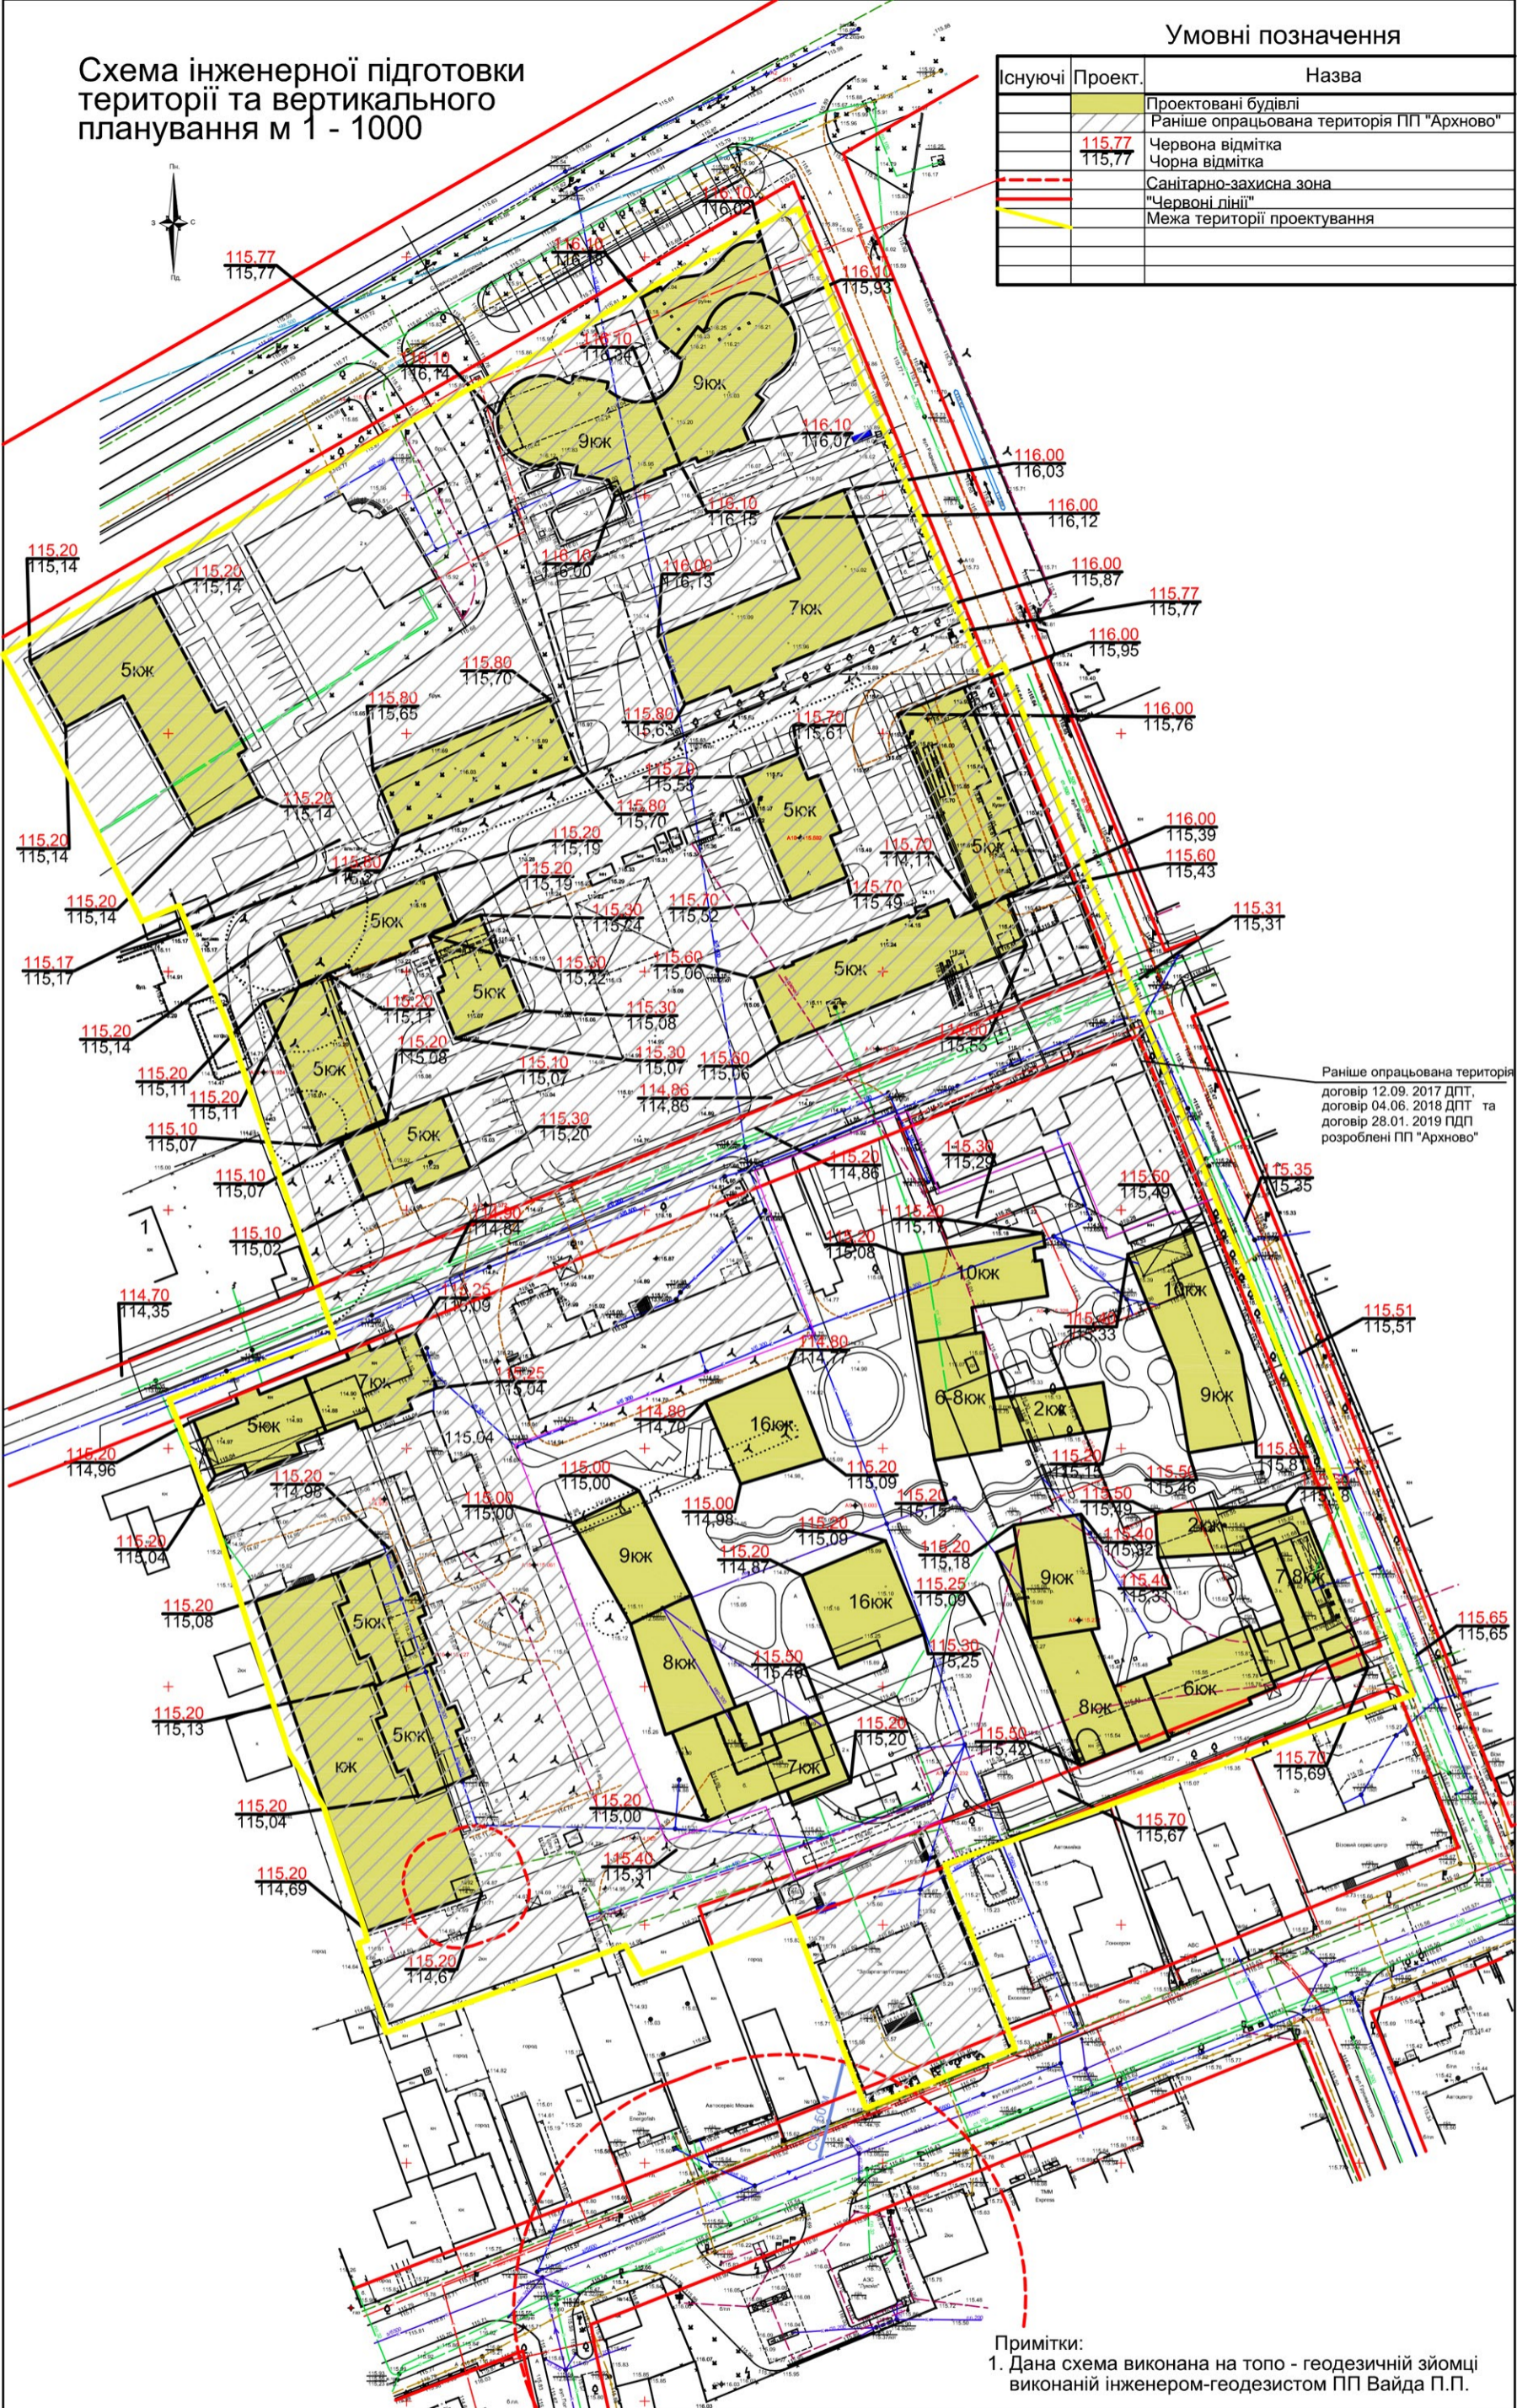

Раніше опрацьована територія доповідь 12.09. 2017 ДПТ, договір 04.06. 2018 ДПТ та договір 28.01. 2019 ПДП розроблені ПП "Архново"

Примітки:
1. Дана схема виконана на топо - геодезичній зйомці виконаній інженером-геодезистом ПП Ваїда П.П.

			2024р.	29.03. 2024 ДПТ
Літ. 1зм.	№ докум.	Подп.	Дата	Внесення змін в детальний план території обмеженої вулицями Перемоги, Олександра Радіщева Воз'єднання та Михайла Драгоманова у місті Ужгороді
Директор	Тупісь С.			Детальний план території
ГАП	Тупісь С.			
Архітектор	Янків С.		29.03	Стад. ПДП
				Аркуш. 6
				Аркушів 8
				ПП "Архново"