


# Схема інженерних мереж, споруд і використання підземного простору м 1 - 1000

## Умовні позначення

Існуючі	Проект.	Назва
		Проектані будівлі
		Раніше опрацьована територія ПП "Архново"
		Підземний простір
		Каналізація, що підлягає перенесенню
		СЗЗ від газу середнього тиску
		Газорозподільний пункт
		Трансформаторна підстанція
		Теплофікація
		Газопровід
		Лінії електропередачі (ЛЕП) повітряні дрітні
		Електрокабелі підземні низької напруги
		Водопровід
		Лінії зв'язку підземні кабельні
		Електрокабелі високої напруги підземні
		Каналізація
		Санітарно-захисна зона
		"Червоні лінії"
		Межа території проектування

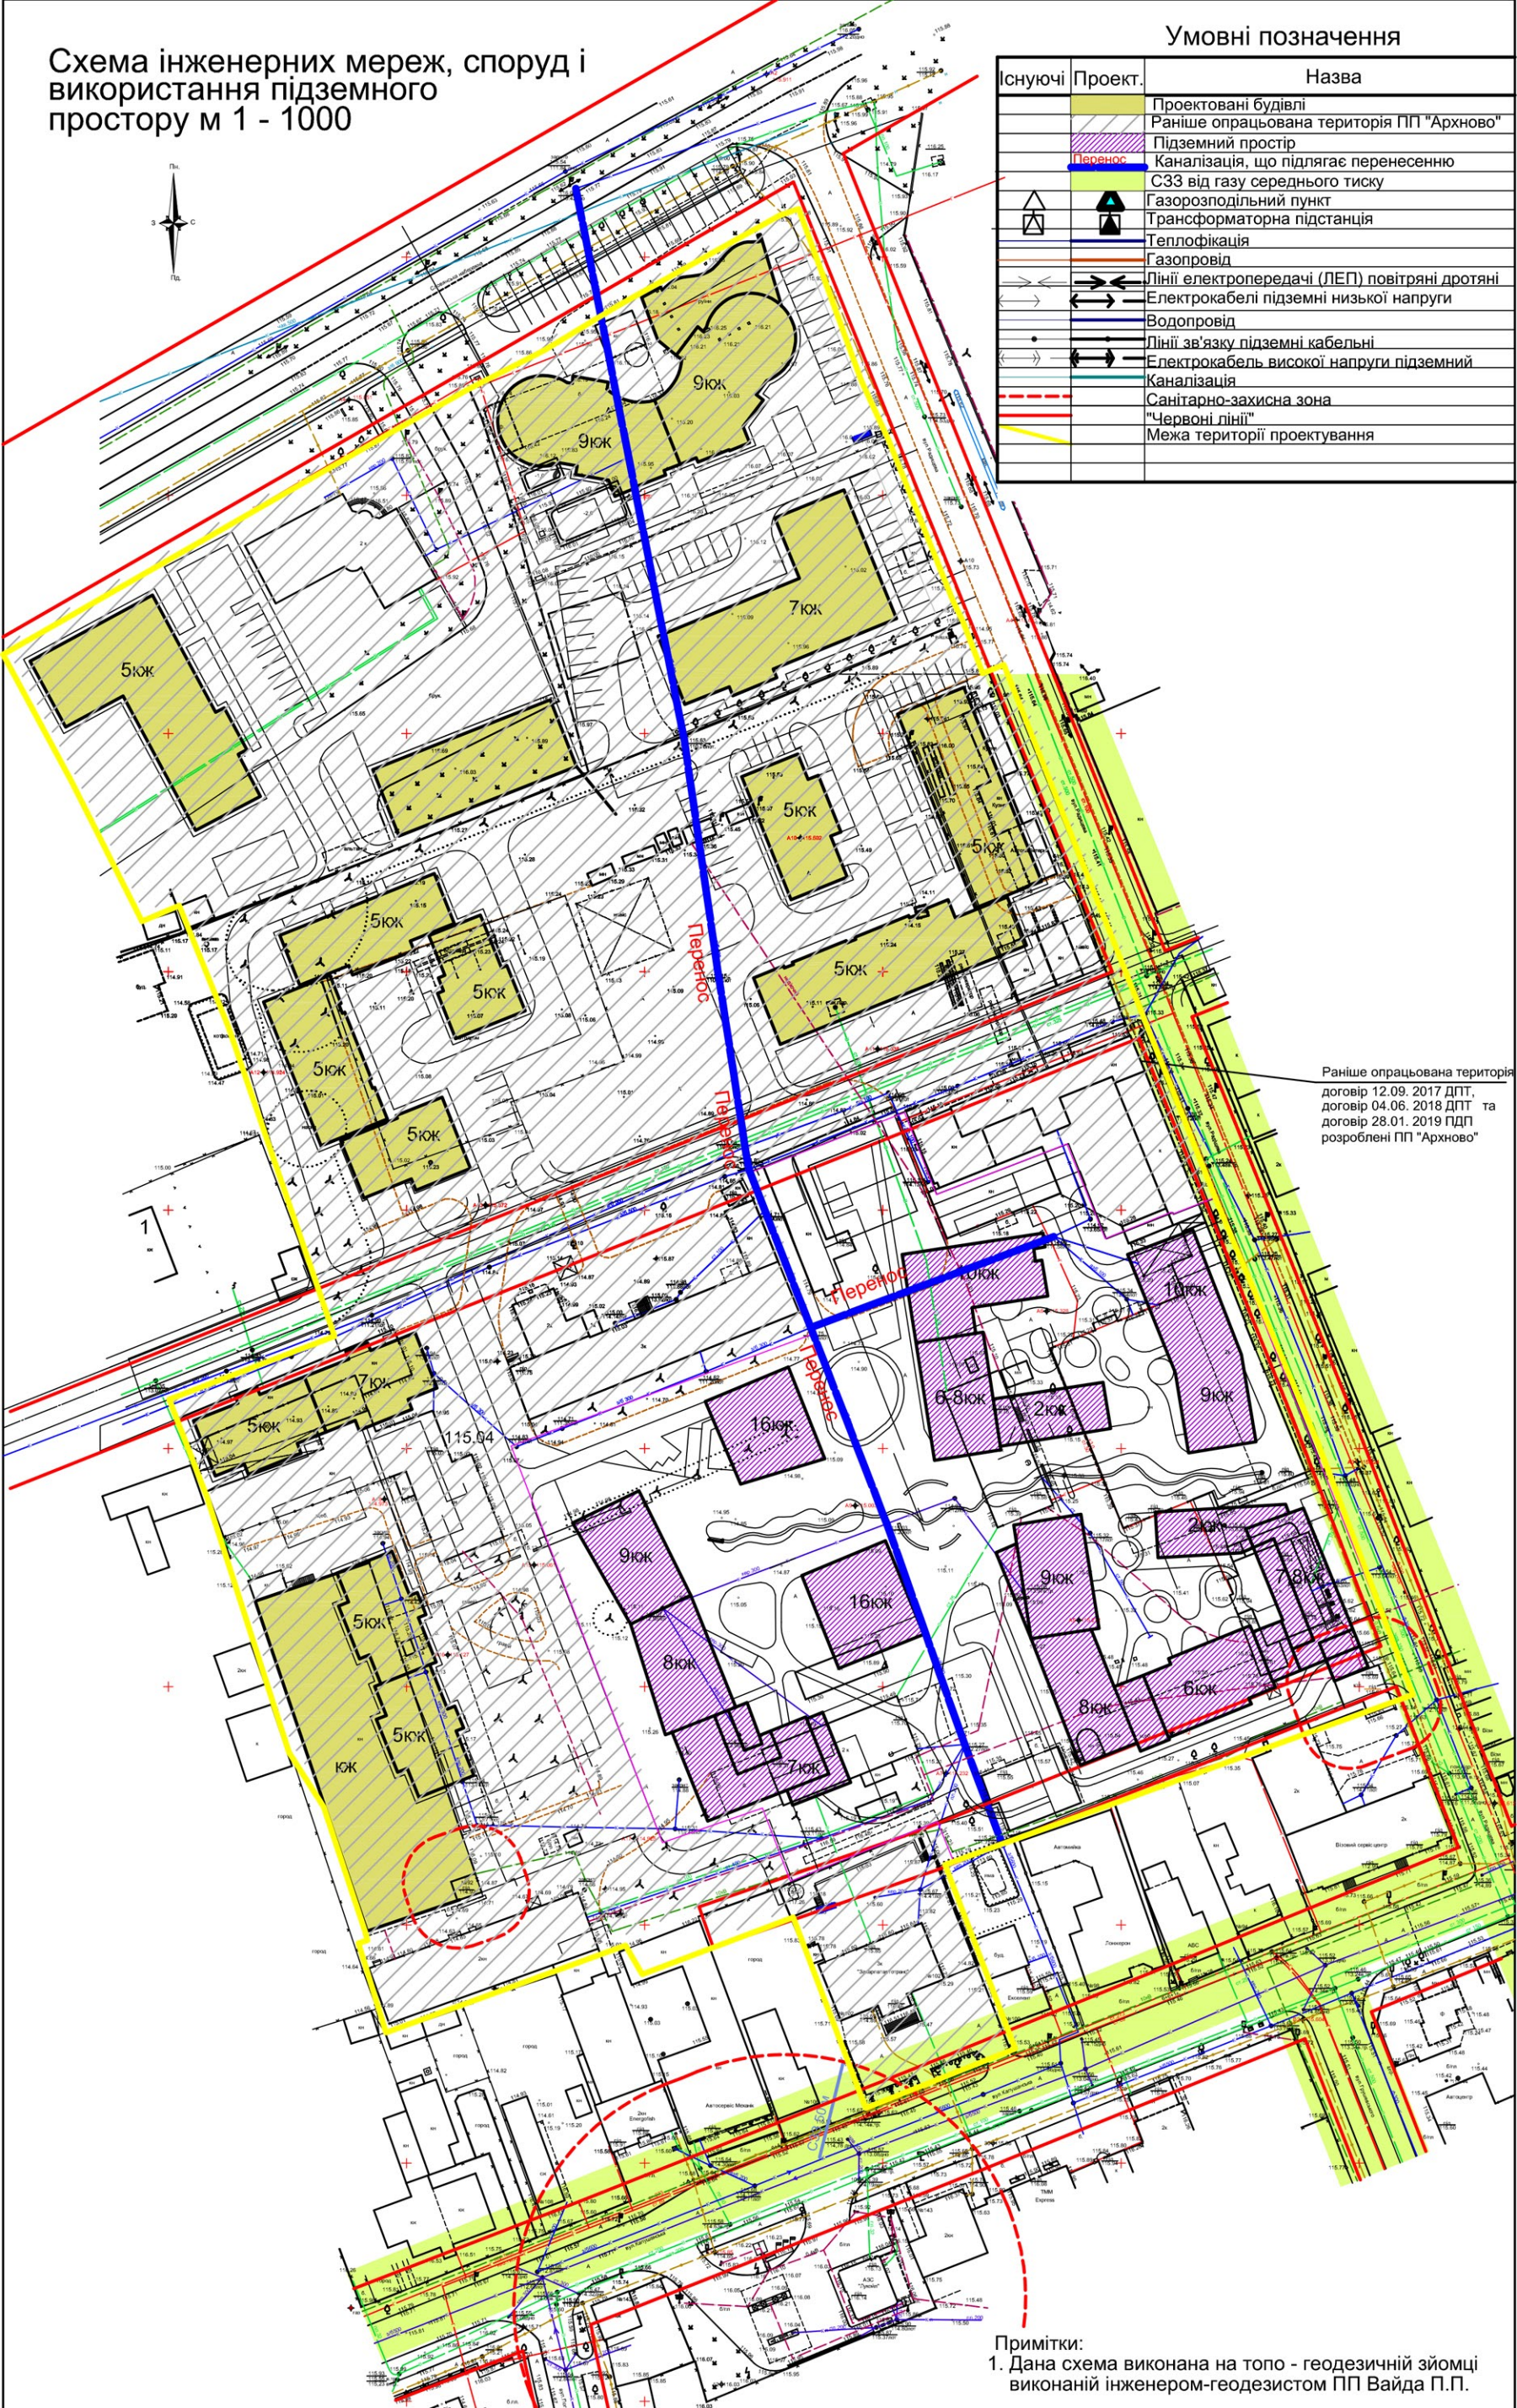

Раніше опрацьована територія доповідь 12.09. 2017 ДПТ, договір 04.06. 2018 ДПТ та договір 28.01. 2019 ПДП розроблені ПП "Архново"

Примітки:  
1. Дана схема виконана на топо - геодезичній зйомці виконаній інженером-геодезистом ПП Ваїда П.П.

			2024р.	29.03. 2024 ДПТ
Літ. 13м.	№ докум.	Подп.	Дата	Внесення змін в детальний план території обмеженої вулицями Перемоги, Олександра Радіщева Воз'єднання та Михайла Драгоманова у місті Ужгороді
Директор	Тупісь С.			Детальний план території
ГАП	Тупісь С.			
Архітектор	Янків С.		29.03	Стад. ПДП
				Аркуш. 7
				Аркушів 8
				Схема інженерних мереж, споруд і використання підземного простору м 1 - 1000
				ПП "Архново"