




# Схема розташування території у планувальній структурі генерального плану м. Ужгорода

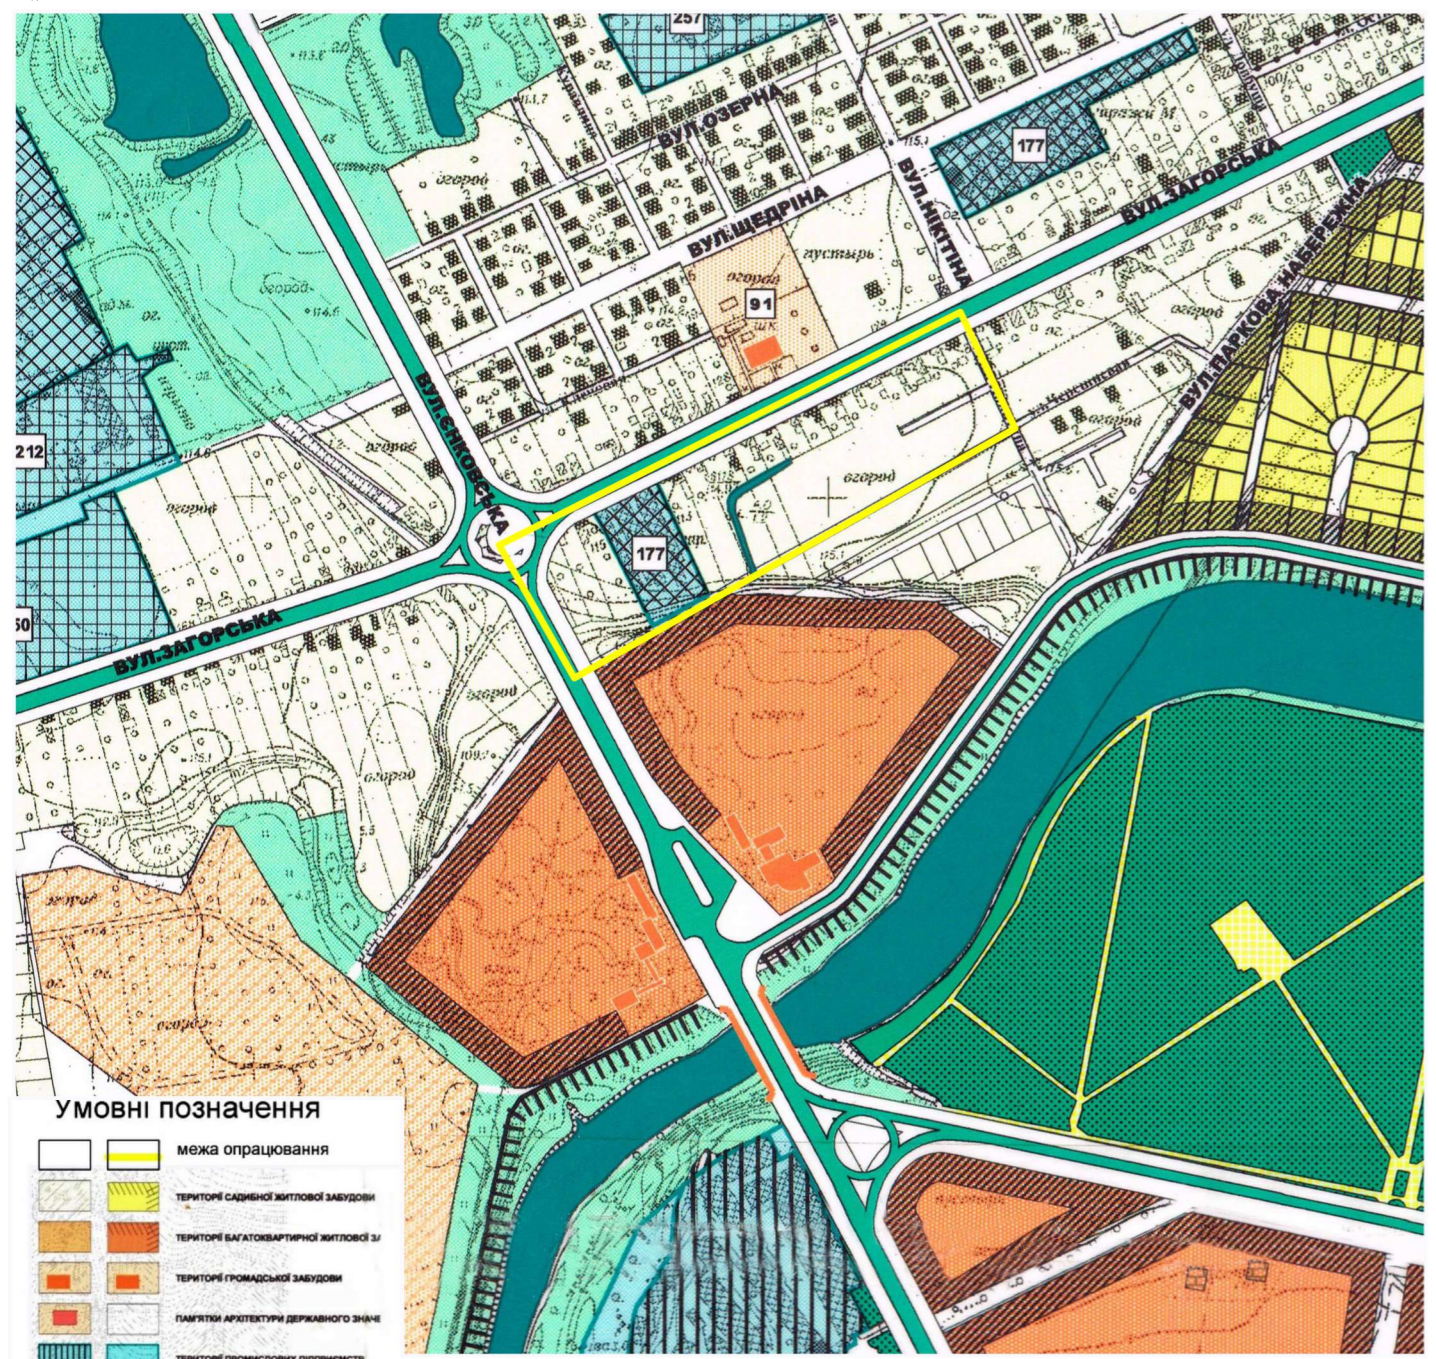


**УМОВНІ ПОЗНАЧЕННЯ**

[Yellow line]	межа опрацювання
[Yellow hatched]	ТЕРИТОРІЯ САДИВНОЇ ЖИТЛОВОЇ ЗАБУДОВИ
[Orange hatched]	ТЕРИТОРІЯ БАГАТОВАРТИРНОЇ ЖИТЛОВОЇ ЗБ
[Red hatched]	ТЕРИТОРІЯ ПРОМІСЛОВОЇ ЗАБУДОВИ
[Red square]	ПАМ'ЯТНИК АРХІТЕКТУРИ ДЕРЖАВНОГО ЗНАЧЕННЯ
[Blue hatched]	ТЕРИТОРІЯ ПРОМИСЛОВИХ ПІДПРИЄМСТВ
[Light blue hatched]	ТЕРИТОРІЯ КОМУНАЛЬНИХ ПІДПРИЄМСТВ, ТРАНСПОРТУ ТА ЗВ'ЯЗКУ
[Dark blue hatched]	ТЕРИТОРІЯ СКЛАДІВ ТА БАЗ
[Green hatched]	СПЕЦТЕРИТОРІЯ
[Dark green hatched]	ЗЕЛЕНІ НАСАДЖЕННЯ ЗАГАЛЬНОГО КОРИСТІ
[Light green hatched]	ЗЕЛЕНІ НАСАДЖЕННЯ СПЕЦІАЛЬНОГО НАЗНАЧЕННЯ
[Green hatched]	ВИНОГРАДНИКИ
[Light green hatched]	ІНШІ ТЕРИТОРІЇ
[Green hatched]	КЛАДОВИЩА
[Light green hatched]	ТЕРИТОРІЯ САДОВИХ ТОВАРИСТВ
[Orange hatched]	ЦЕВІДИ
[Dark green hatched]	РІВНИ ТА ВОДОЙМИЩА
[Green hatched]	МАГІСТРАЛЬНІ ВУЛИЦІ РАЙОННОГО ЗНАЧЕННЯ
[Green hatched]	МАГІСТРАЛЬНІ ВУЛИЦІ МІСЬКОГО ЗНАЧЕННЯ
[Orange hatched]	ШТУЧНІ СПОРУДИ (МОСТИ, ШЛЯКОПРОВІДИ)
[Yellow hatched]	ПІДХОДИ ЗОН

## експлікація:

- 91. Обласний еколого-натуралістичний центр учнівської молоді.
- 177. Гаражі.
- 212. ТОВ "Еталон"
- 250. Бази, склади.
- 257. ТОВ "Нарцис".

# Схема розташування території у планувальній структурі населеного пункту

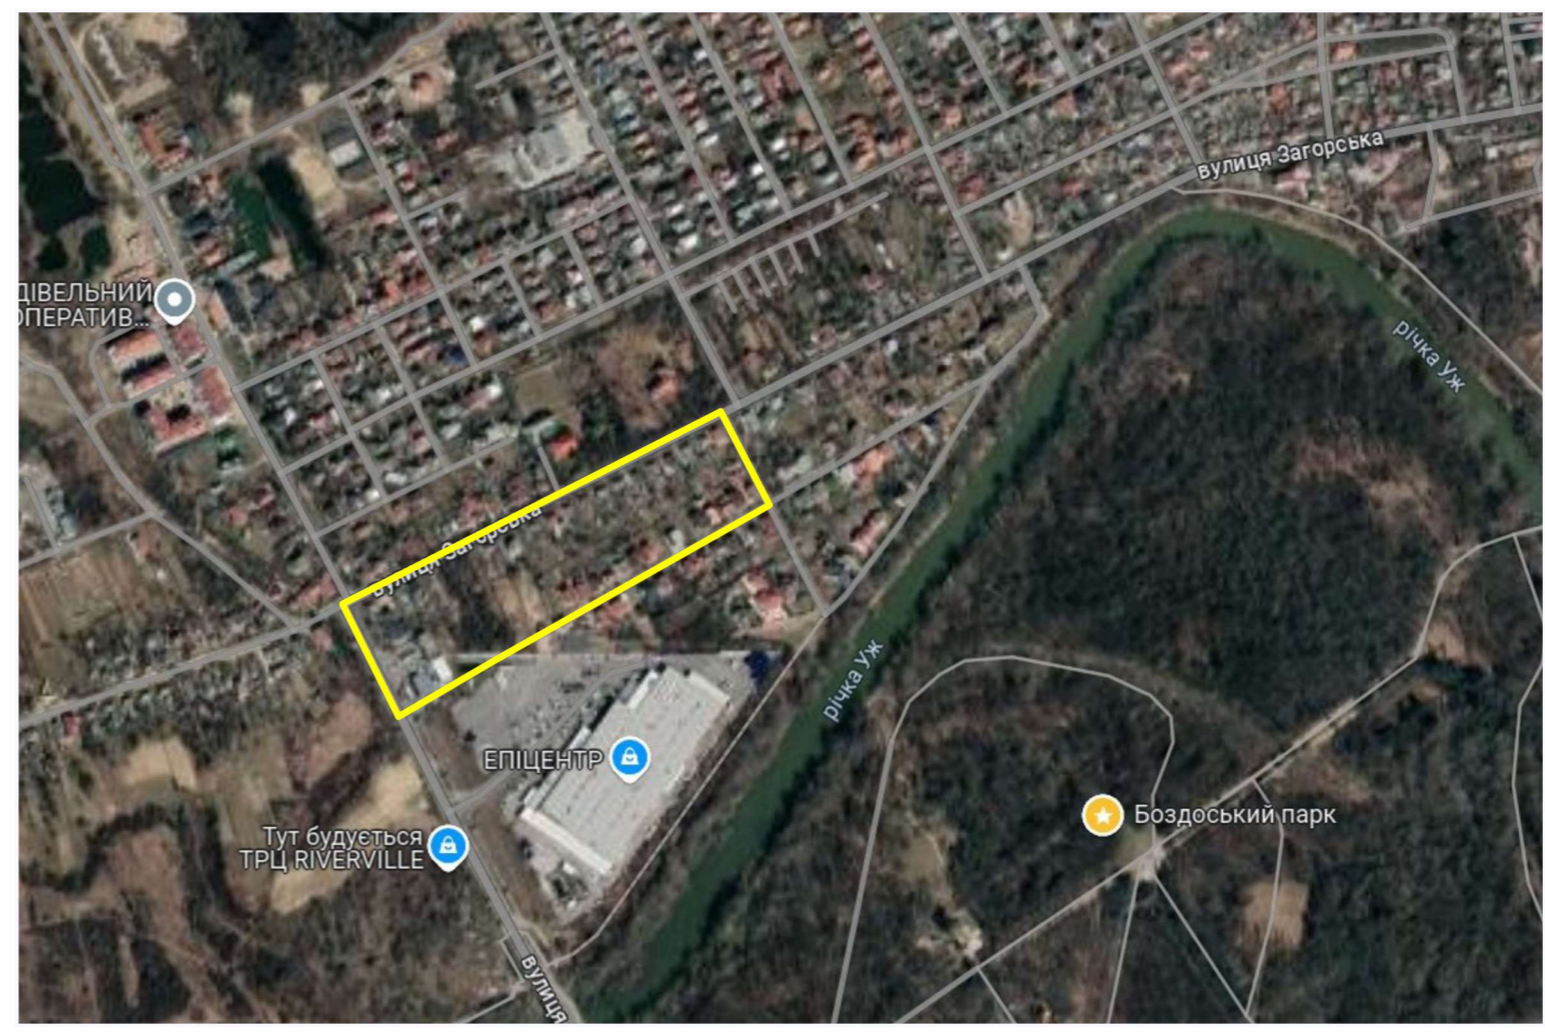

## примітки:

- Схема розташування території у планувальній структурі генерального плану м. Ужгорода виконана на викопіюванні з генерального плану м. Ужгорода (2004 р. ).
- Схема розташування території у планувальній структурі населеного пункту виконана на знімку із супутника Google

			2024р.	10.10. 2024 ПДП			
Літ.1зм.	№ докум.	Подп.	Дата	Детальний план території обмеженої вулицями Загорською, Юрія Нікітіна, Черешневою, Миколи Бобяка та територією ТЦ «Нова лінія».			
Директор	Тупісь С.			Детальний план території	Стад.	Аркуш.	Аркушів
ГАП	Тупісь С.				ДПТ	1	8
Архітектор	Янків С.		10.10		Схеми розташування території у планувальній структурі генерального плану м. Ужгорода та населеного пункту		
				ПП "Архново"			