

Схема розташування території у планувальній структурі населеного пункту

Викопіювання з публічної кадастрової карти




- УМОВНІ ПОЗНАЧЕННЯ
- ТЕРИТОРІЇ
- САДИБНОЇ ЖИТЛОВОЇ ЗАБУДОВИ (нумерація ділянок згідно пояснювальної записки)
 - БАГАТОКВАРТИРНОЇ ЖИТЛОВОЇ ЗАБУДОВИ (нумерація ділянок згідно пояснювальної записки)
 - УСТАНОВ І ПІДПРИЄМСТВ ОБСЛУГОВУВАННЯ
 - РЕКОНСТРУКЦІЇ
 - СПОРТИВНИХ СПОРУД
 - ЛІСІВ І ЛІСОПАРКІВ
 - ЗЕЛЕНИХ НАСАДЖЕНЬ ЗАГАЛЬНОГО КОРИСТУВАННЯ
 - ЗЕЛЕНИХ НАСАДЖЕНЬ СПЕЦПРИЗНАЧЕННЯ
 - ДАЧ, САДОВИХ ТОВАРИСТВ
 - ВИНОГРАДНИКІВ
 - ФРУКТОВИХ САДІВ
 - КЛАДОВИЩ
 - ПРОМИСЛОВИХ ПІДПРИЄМСТВ
 - КОМУНАЛЬНИХ ПІДПРИЄМСТВ
 - СКЛАДІВ ТА БАЗ
 - СПЕЦТЕРИТОРІЙ
 - СІЛЬГОСППІДПРИЄМСТВ
 - ЛОГІСТИЧНОГО ЦЕНТРУ
 - ПЕРСПЕКТИВНОЇ ЗМІНИ ФУНКЦІОНАЛЬНОГО ВИКОРИСТАННЯ
 - РІЛЛЯ, ПАСОВИЩ ТА ІНШИХ СІЛЬСЬКОГОСПОДАРСЬКИХ ЗЕМЕЛЬ ЗАБЛОЧЕНІ ТЕРИТОРІЇ
 - РІКИ, ОЗЕРА, СТАВКИ
 - МАГІСТРАЛЬНІ ВУЛИЦІ
 - МОСТИ, ШЛЯХОПРОВОДИ
 - ВУЛИЦІ, ПРОЇЗДИ
 - ЗОНА ПІШОХІДНОГО РУХУ
 - ВІДВОД ЗАЛІЗНИЦІ
 - МЕЖА МІСТА
 - ДЕРЖАВНИЙ КОРДОН
 - ПРИЛЕГЛІ НАСЕЛЕНІ ПУНКТИ
 - ПАМ'ЯТКИ АРХІТЕКТУРИ ТА МІСТОБУДУВАННЯ (ДЕРЖАВНИЙ РЕЄСТР)
 - МЕЖА ОХОРОННОЇ ЗОНИ ІСТОРИЧНОГО ЛАНДШАФТУ МІСТА
 - МЕЖА ЗОНИ РЕГУЛЮВАННЯ ЗАБУДОВИ
 - МЕЖА БОТАНІЧНОГО САДУ

117. Торгово-культурні універсали (Ужгородське вище професійне училище технічної підготовки)
118. Ужгородська дитяча музична школа №1 ім. П.І. Чайковського
119. Ужгородська загальноосвітня спеціалізована школа-інтернат з посиленою військово-фізичною підготовкою
120. Ужгородська дитяча школа мистецтв
121. Ужгородський коледж культури і мистецтв
122. Ужгородська філія Закарпатського національного університету
123. Ужгородський комерційний технікум
124. Ужгородський національний університет
125. ТОВ "Закарпатський національний центр підготовки і перепідготовки кадрів"
126. Ужгородське державне музичне училище ім. Д.І. Загора
127. Ужгородський професійний машинобудівний ліцей
128. Ужгородський професійний ліцей сфери послуг Закарпатської області
129. Спортивна школа
130. Школа
131. Ужгородський центр ТСОУ
132. Дитсадок
133. Дитсадок, школа
134. Автошкола
- УСТАНОВИ ОХОРОНИ ЗДОРОВ'Я
135. Амбулаторія
136. Амбулаторний центр боротьби зі СНІД
137. Закарпатська обласна станція переливання крові
138. Реабілітаційний центр
139. Закарпатська обласна стоматологічна поліклініка
140. Закарпатський Обласний кардіологічний диспансер
141. Закарпатський шіро-вередологічний диспансер
142. Закарпатський неврологічний диспансер
143. Обласна клінічна лікарня ім. Андрія Мельника
144. Обласна інфекційна лікарня
145. Клінічна лікарня Психіатричного закладу
146. Обласний госпіталь важкохворих військ і учасників військових дій на Чорнобильській АЕС
147. Обласний лікувально-фізкультурний диспансер
148. Обласне територіальне медичне об'єднання "Фізіотерапія"
149. Обласний онкологічний диспансер
150. Обласний протитуберкульозний диспансер
151. Поліклініка УРС Закарпатської області
152. Ужгородська центральна міська клінічна лікарня
153. Ужгородський міський геріатричний центр
154. Ужгородська міська поліклініка
155. Ужгородська міська дитяча клінічна лікарня
156. Обласна СЕС
157. Бачко-оздоровчий комплекс
- СПЕЦТЕРИТОРІЇ
158. Військова частина, спецтериторія
- ЗАКЛАДИ ТОРГІВЛІ, ГРОМАДСЬКОГО ХАРЧУВАННЯ ТА ПОБУТОВОГО ОБСЛУГОВУВАННЯ
159. Торговельний центр
160. Магазин
161. Ресторан
162. Ресторан
163. Заклад громадського харчування
164. Підприємство побутового обслуговування
165. Торгово-офісний та сервісно-розважальний комплекс
166. Спортивно-розважальний майданчик
167. Кава'єра
168. Підприємство оптової торгівлі

- ПРОМИСЛОВІ ТА КОМУНАЛЬНІ ПІДПРИЄМСТВА, БАЗИ ТА СКЛАДИ
169. Автопункт
170. Автопункт
171. Автопункт (літні пологі)
172. АЗС
173. ВАТ "Закарпатгазтранс"
174. ВАТ "Закарпатгаз-авто"
175. ВАТ АТТ 12107
176. ВАТ УМБС України в Закарпатській області
177. ВТО хлібопекарської промисловості "Закарпатхліб"
178. Автосервіс
179. Автомобільна газонасосна станція
180. Автошкола
181. Автомобільна та магазин-кафе
182. Майстерня
183. Дорожно-будівельне управління
184. Дорожно-експлуатаційна ділянка
185. Завод підприємств трубопроводного транспорту
186. Кооперативне підприємство 072801
187. ПМК
188. СТО
189. ТОВ "Автопарком"
190. Ужгородське АТП-12154

Викопіювання з генерального плану м.Ужгород

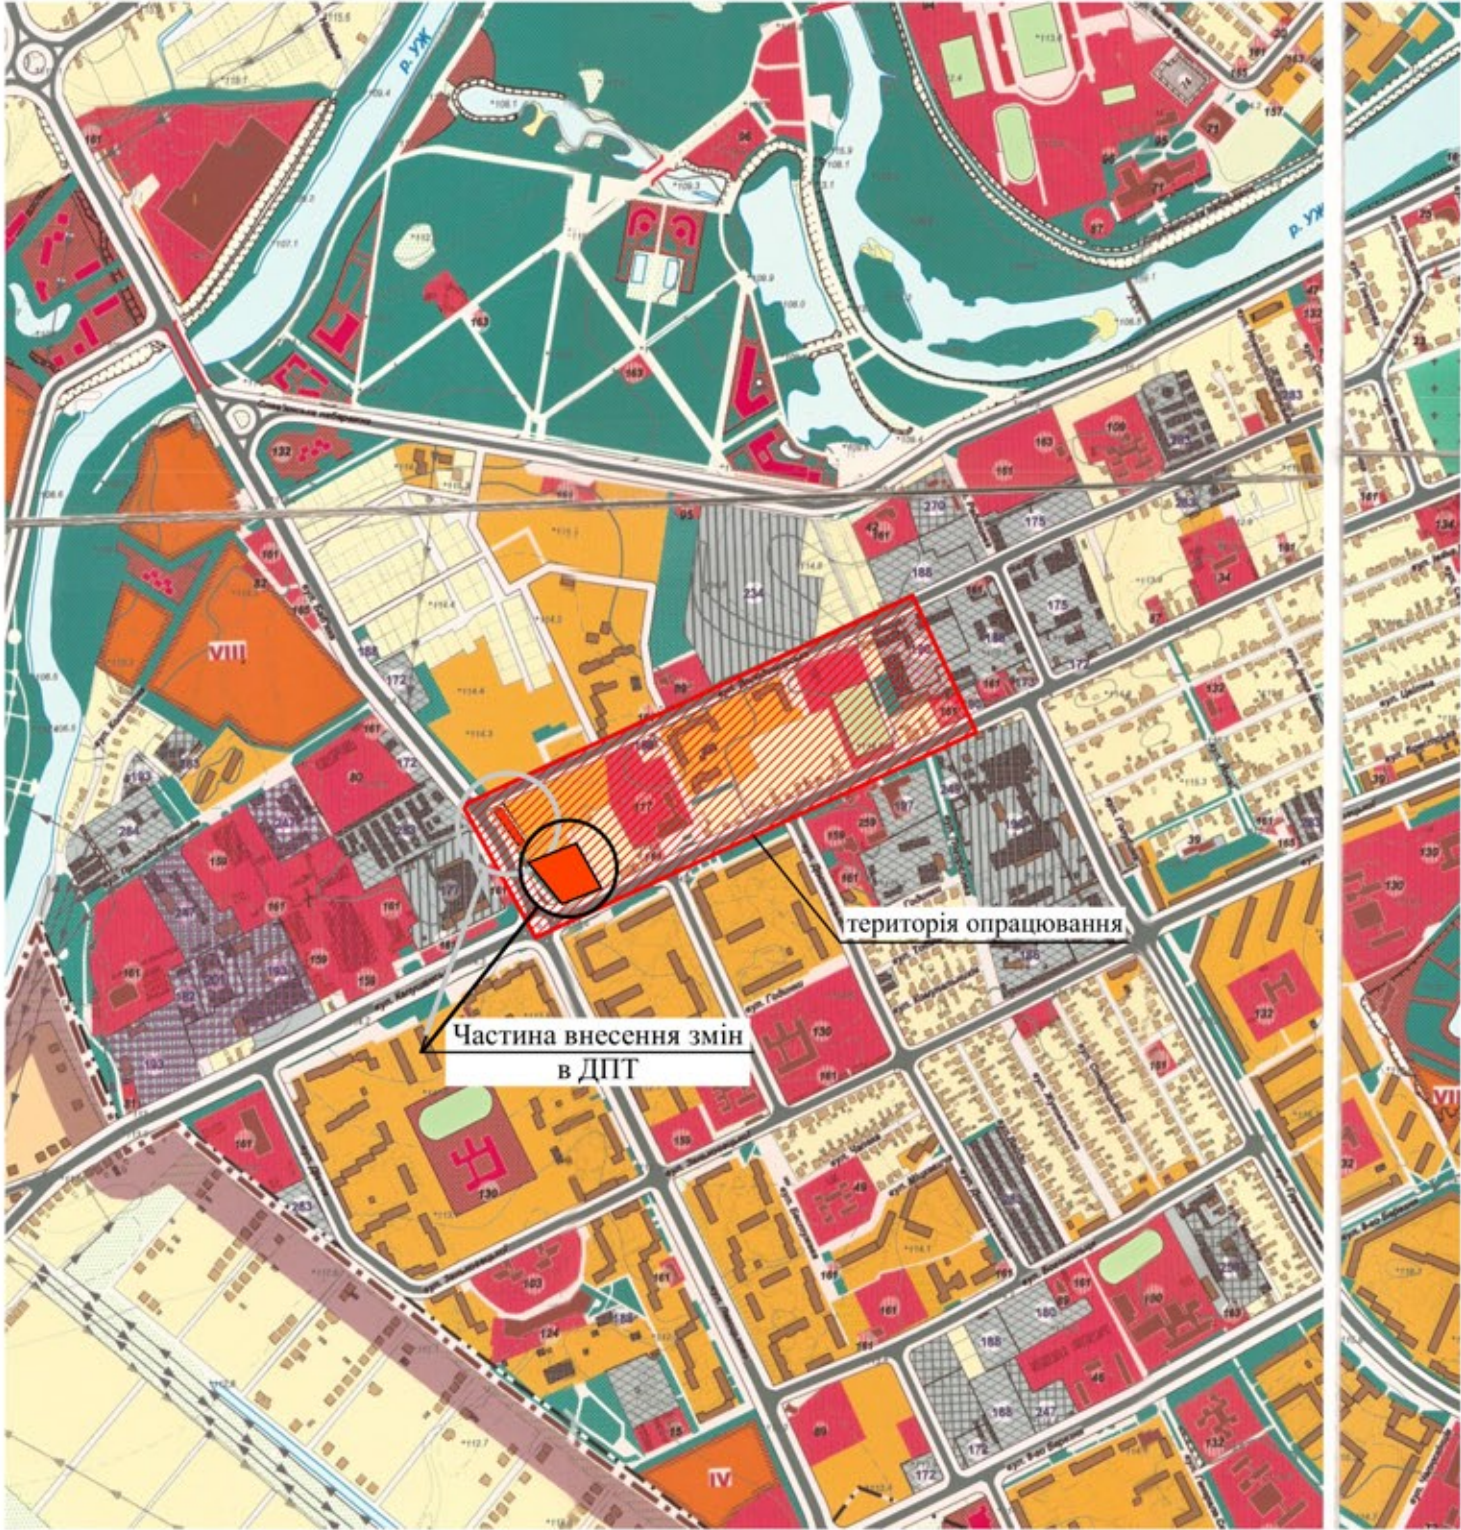

			2025р.	10.06. 2025 ПДП		
Літ. ізм.	№ докум.	Подп.	Дата	Внесення змін в детальний план території обмеженої вулицями Перемоги, Миколи Баб'яка, Володимирівською та Михайла Драгоманова		
Директор	Тупісь С.			Детальний план території	Стад.	Аркуші
ГАП	Тупісь С.				ПДП	Аркуші
Архітектор	Янків С.	10.06			1	8
Перевірив	Тупісь С.			Схеми розташування території у планувальній структурі генерального плану м. Ужгорода та населеного пункту		ПП "Архново"