
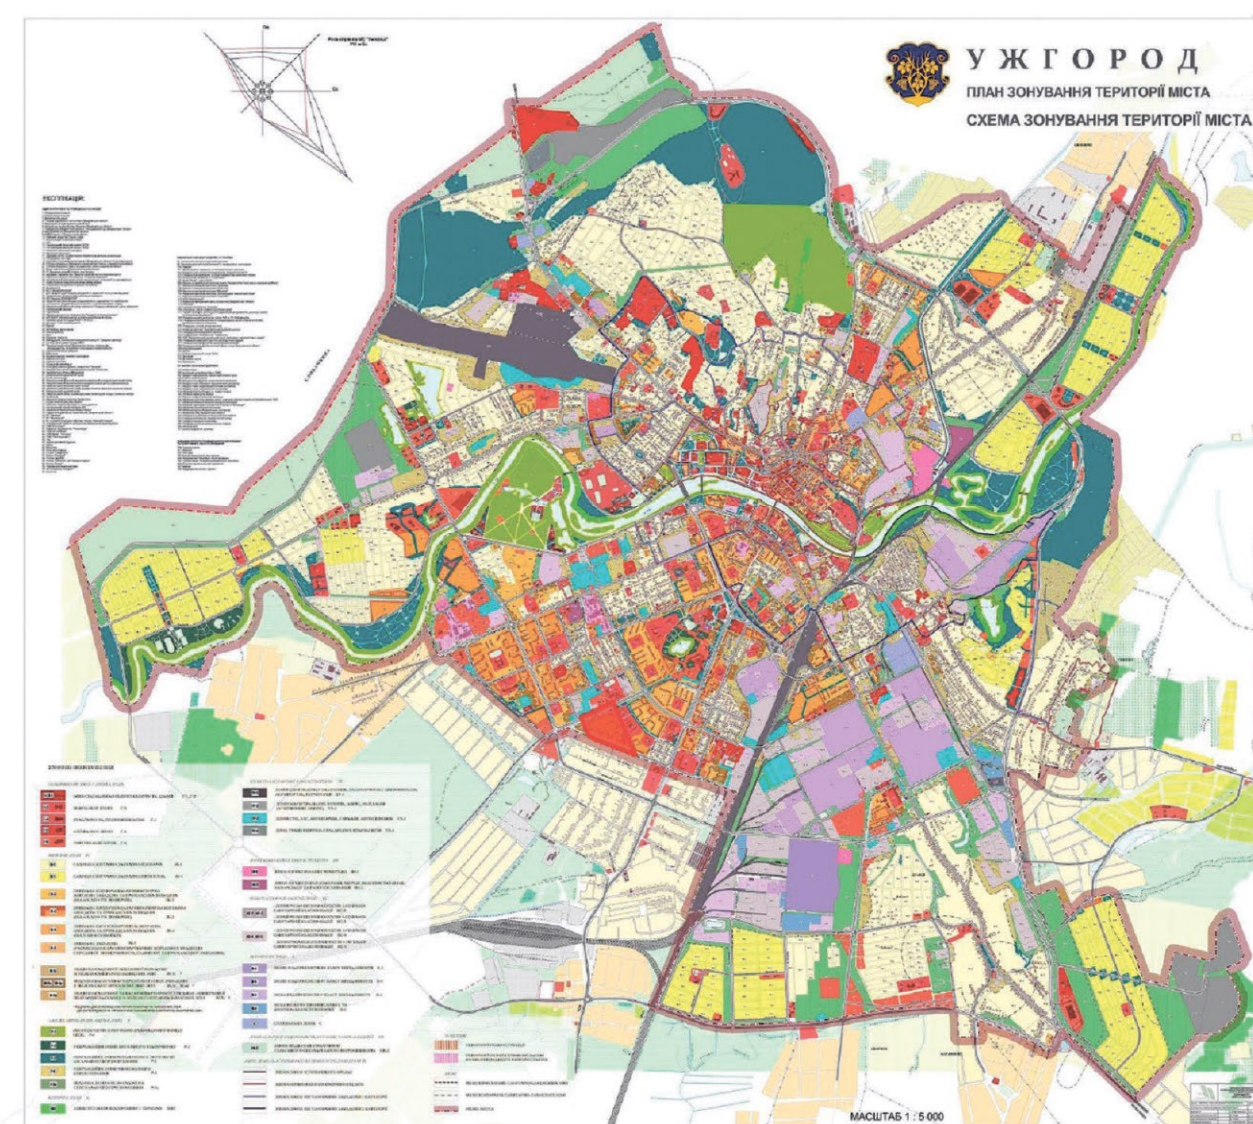
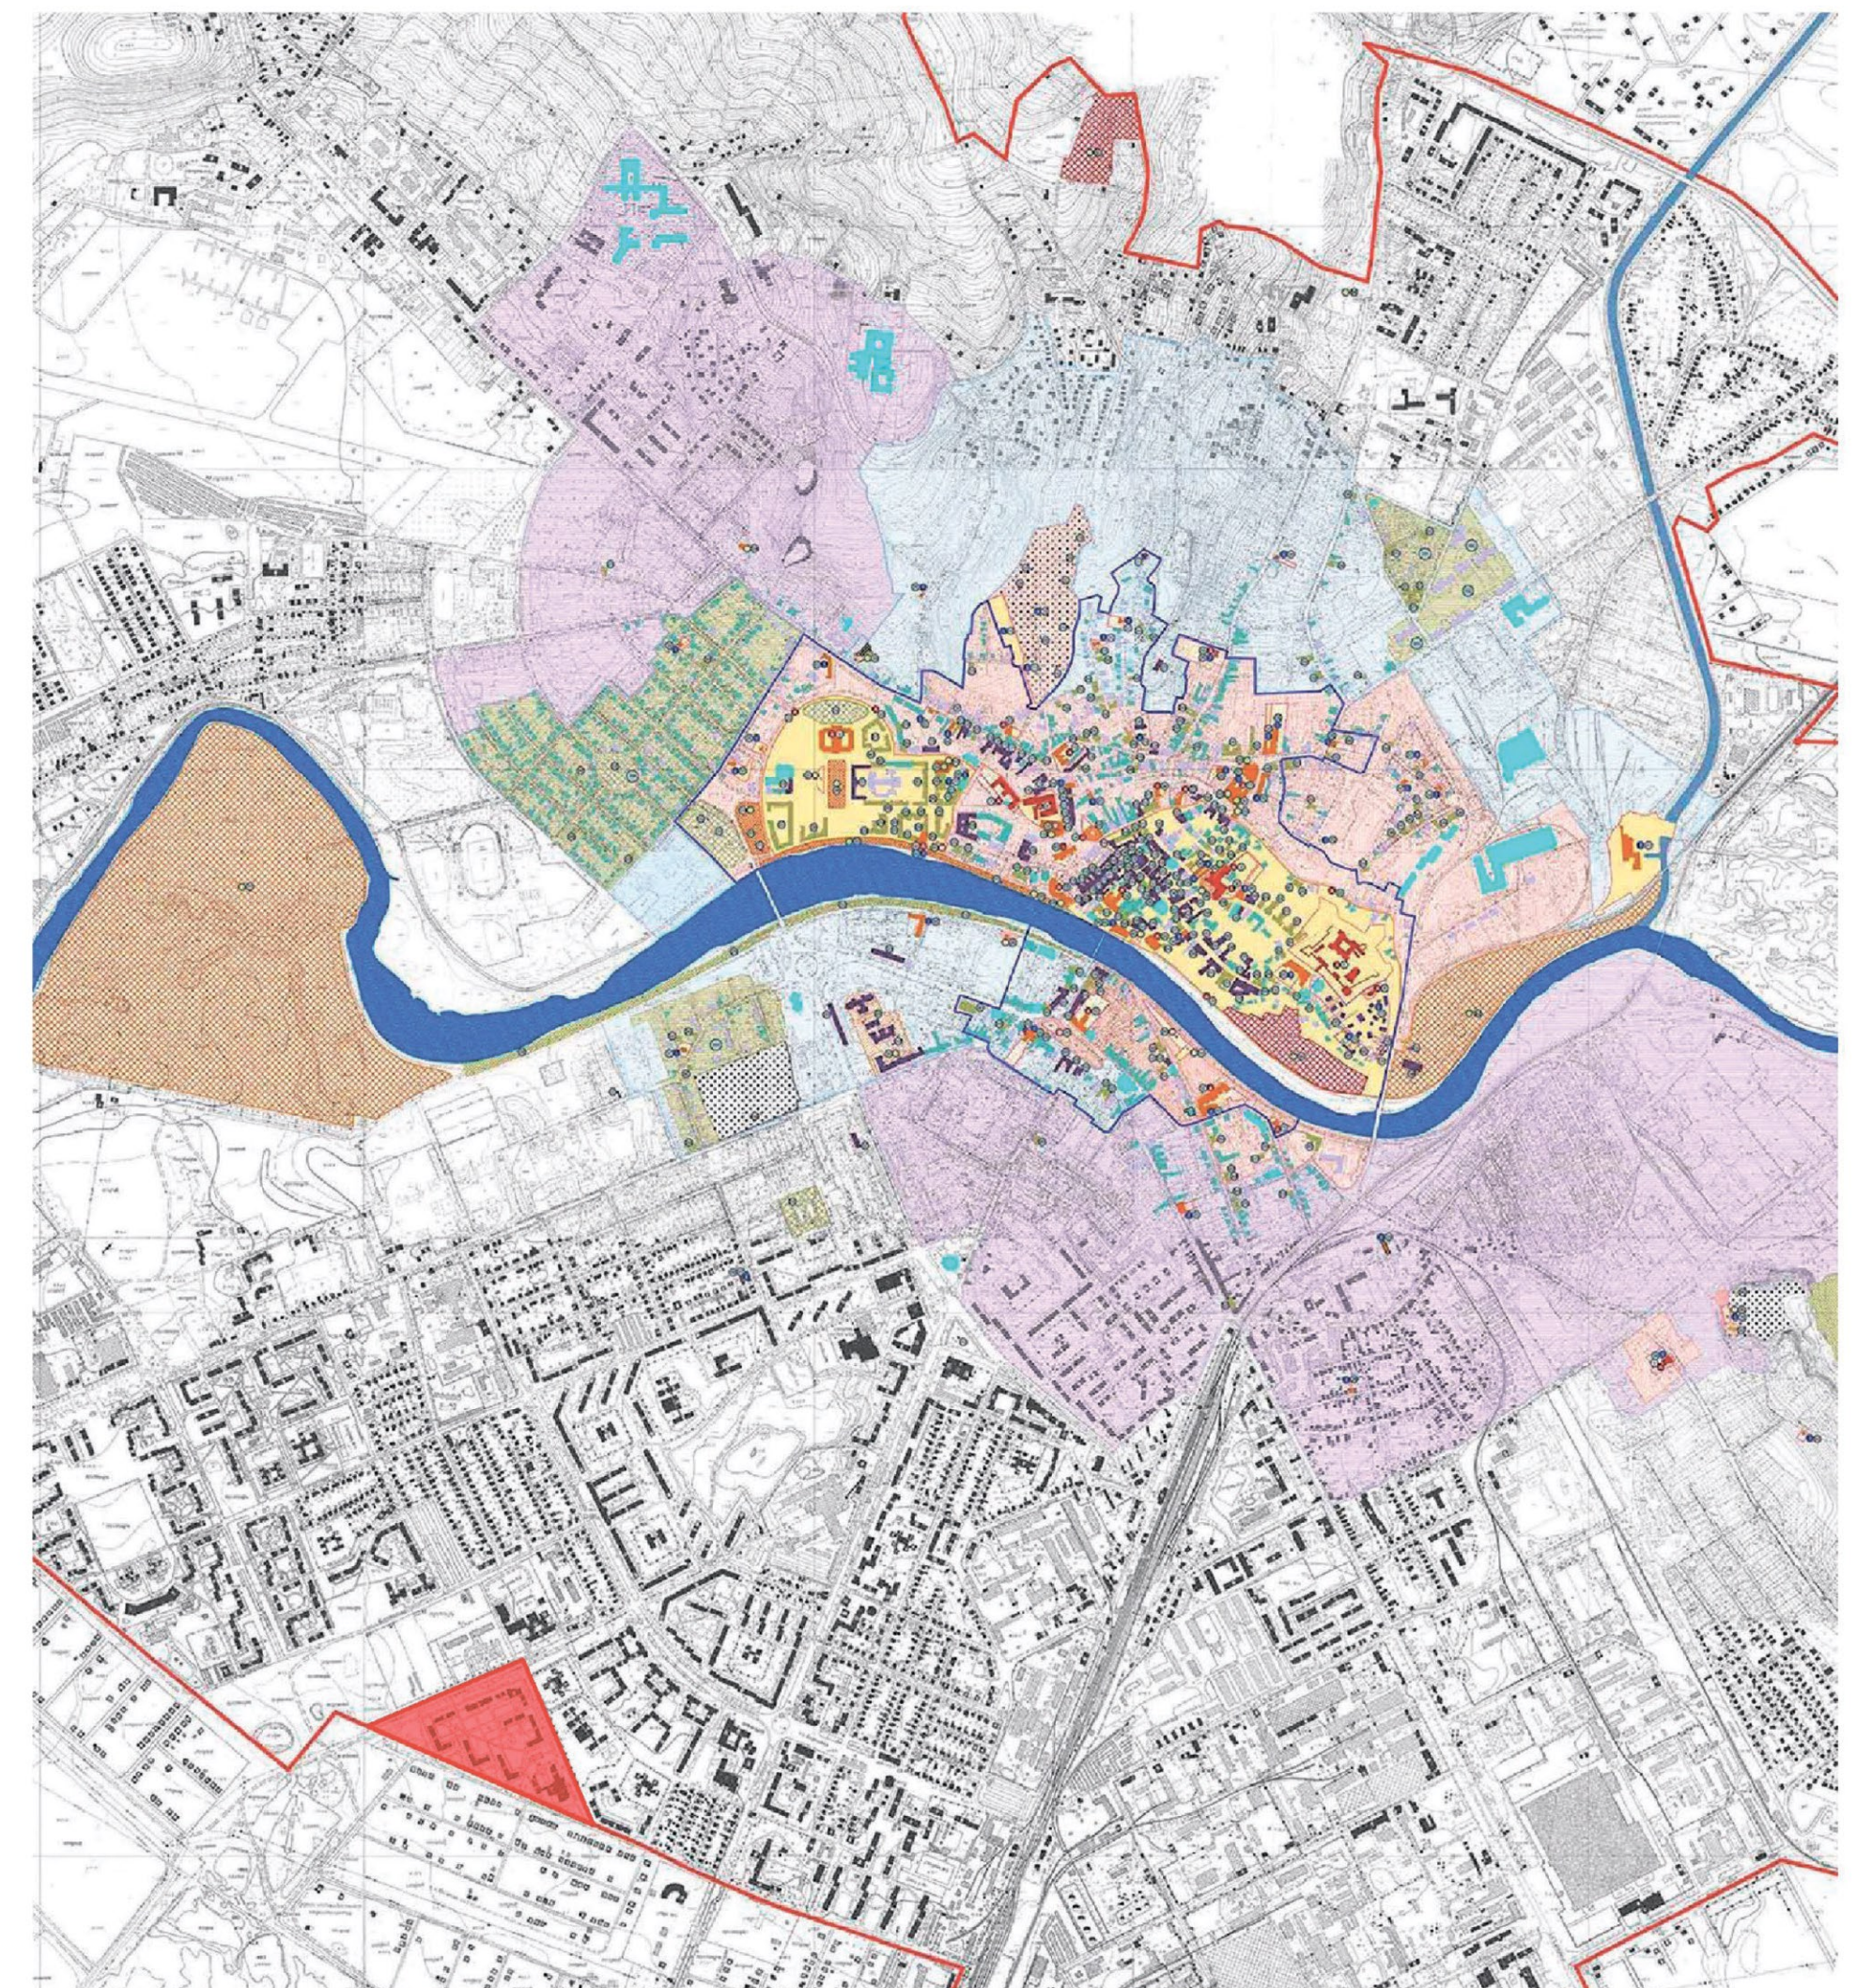


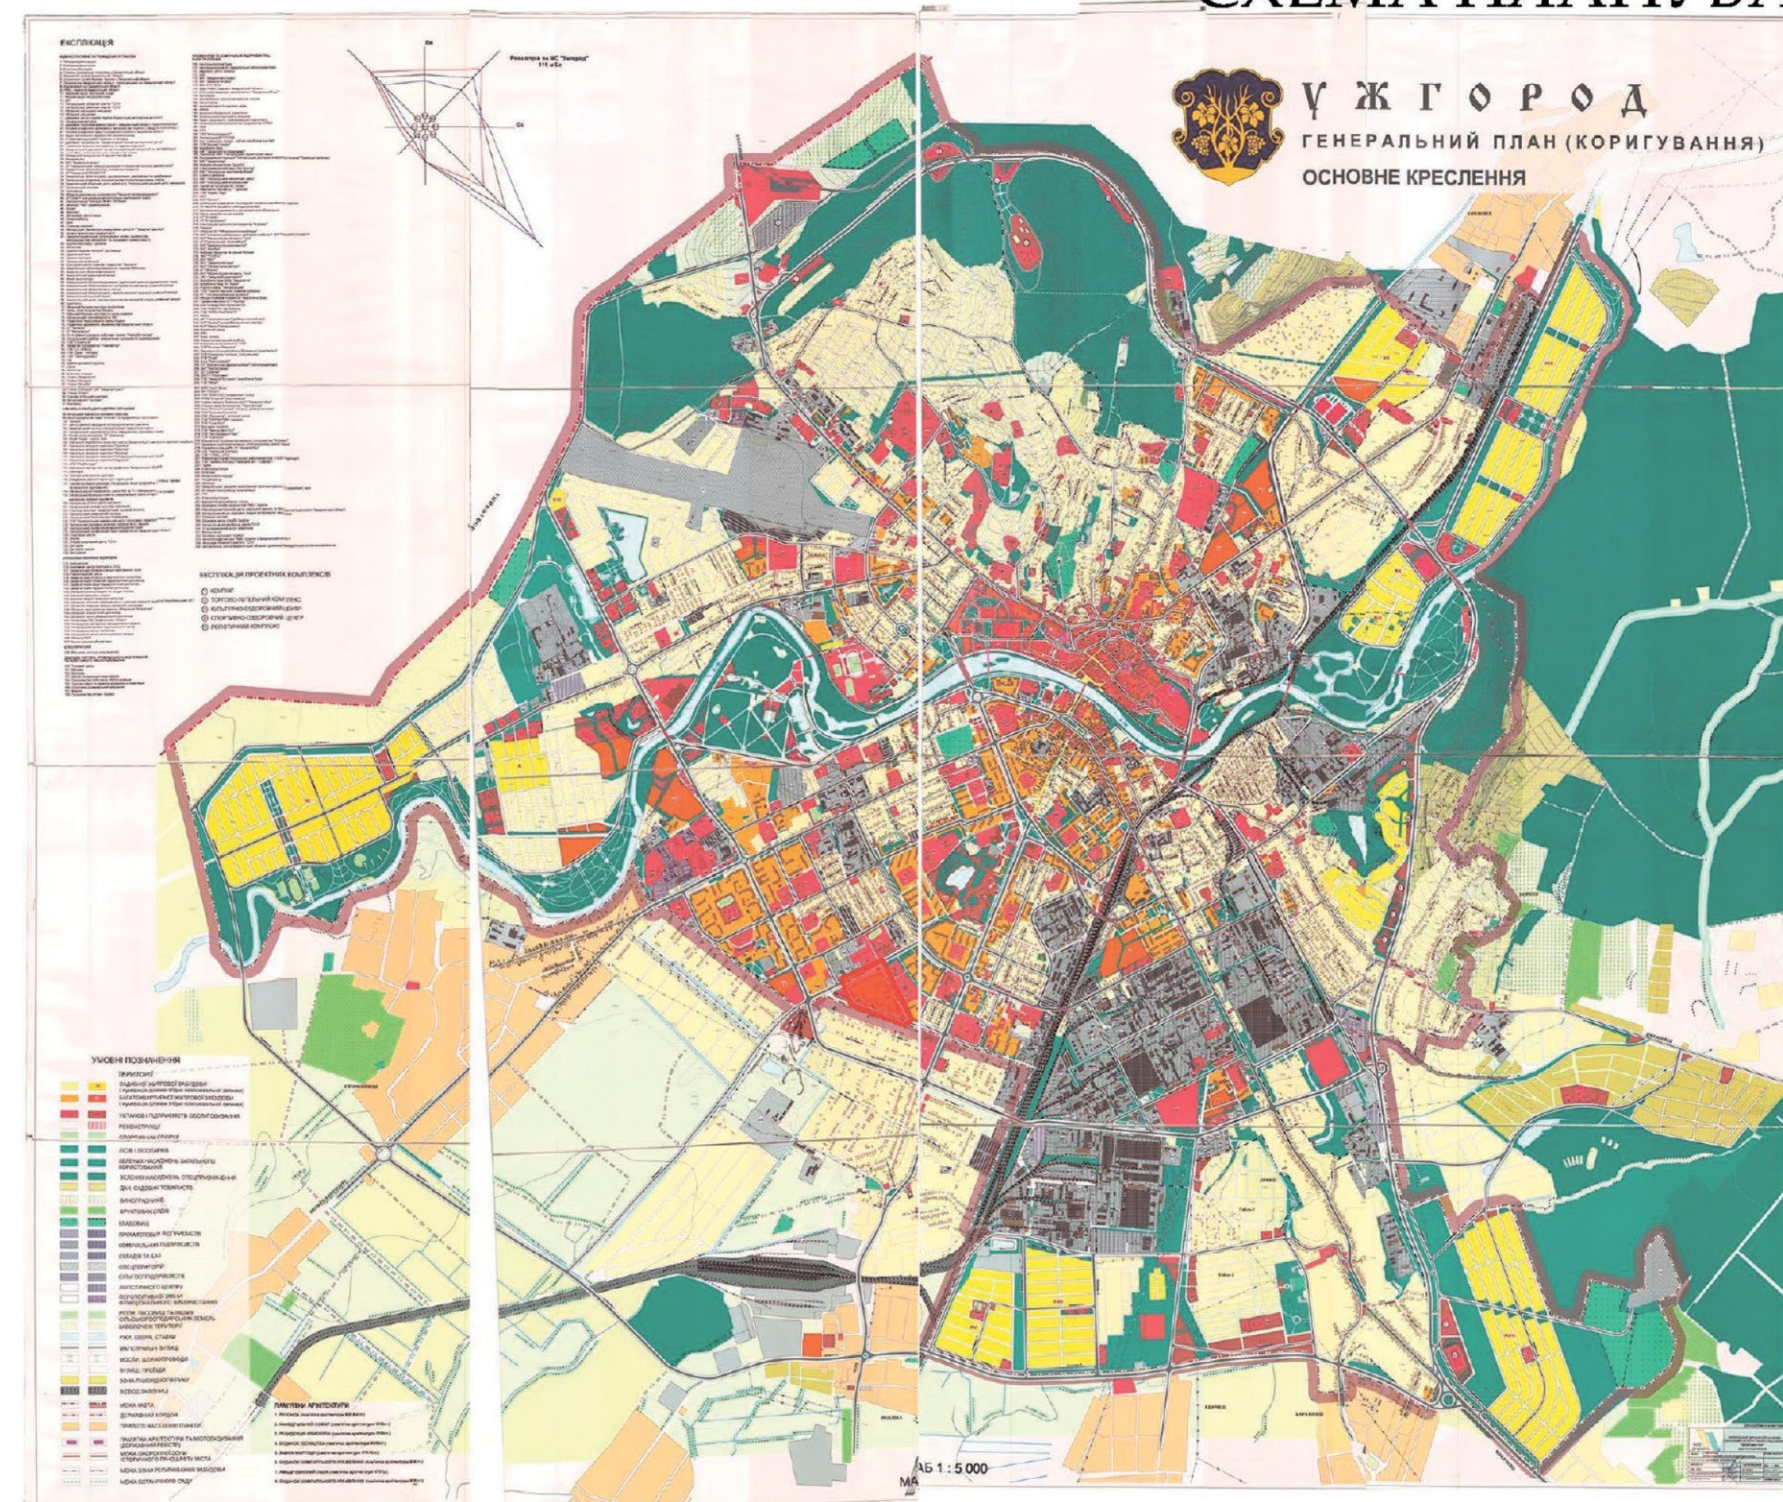

5. ПЛОЩА ВУЛИЧНО ДОРОЖНЬОЇ МЕРЕЖІ - 21,11 ГА.

	000-ДПТ/01.04.2020	“Детальний план території, обмеженої вулицями Ігоря Сікорського (Олександра Можайського), Генерала Свободи, Героїв 128-ї Бригади (8-го Березня)”						
м. Ужгород, вул. Платонівська, 48 Державний реєстратор № 2424 Головний офіс: м. Ужгород, вул. Платонівська, 48 ГАП	ДЕТАЛЬНИЙ ПЛАН ТЕРИТОРІЇ	<table border="1"> <thead> <tr> <th>Стадія</th> <th>Лист</th> <th>Листов</th> </tr> </thead> <tbody> <tr> <td>ДПТ</td> <td>1</td> <td>9</td> </tr> </tbody> </table>	Стадія	Лист	Листов	ДПТ	1	9
Стадія	Лист	Листов						
ДПТ	1	9						
м. Ужгород, вул. Платонівська, 48 Державний реєстратор № 2424 Головний офіс: м. Ужгород, вул. Платонівська, 48 ГАП	СХЕМА РОЗТАШУВАННЯ ТЕРИТОРІЇ У ПЛАНУВАЛЬНІЙ СТРУКТУРІ НАСЕЛЕННОГО ПУНКТУ.	Товариство з обмеженою відповідальністю “Закарпатреконструкція” Проектно-будівельна компанія						

ДЕТАЛЬНИЙ ПЛАН ТЕРИТОРІЇ
ПЛАН ІСНУЮЧОГО ВИКОРИСТАННЯ. ОПОРНИЙ ПЛАН.

- ТЕХНІКО-ЕКОНОМІЧНІ ПОКАЗНИКИ
1. ПЛОЩА ДЕТАЛЬНОГО ПЛАНУ - 10,61 ГА.
2. ПЛОЩА ЗАБУДОВИ - 1,34 ГА.
3. ПЛОЩА ОЗЕЛЕНЕННЯ - 6,0 ГА.
4. ПЛОЩА ТРОТУАРІВ - 1,14 ГА.
5. ПЛОЩА ВУЛИЧНО ДОРОЖНЬОЇ МЕРЕЖІ - 2,11 ГА.

ЕКСПЛІКАЦІЯ БУДІВЕЛЬ І СПОРУД

№	Найменування	Пов-сть	Площа забудови, м.кв.	Примітки
1	Ресторан "Белфаст"	2		
2	Їдальня "Ужанська долина"	2		
3	АЗС "WOG"	1		
4	АЗС "ANP"	1		
5	Автомийка "Lux Wash"	1		
6	Відділення "Укрпошта"	-		
7	Магазин "Сільпо"	2		
8	Магазин "Велофан"	-		
9	Не діюча котельня	1		
10	Багатоквартирний житловий будинок	9		
11	Багатоквартирний житловий будинок	9		
12	Багатоквартирний житловий будинок	9		
13	Багатоквартирний житловий будинок	9		
14	Багатоквартирний житловий будинок	9		
15	Багатоквартирний житловий будинок	9		
16	Багатоквартирний житловий будинок	9		
17	Багатоквартирний житловий будинок	9		
18	Багатоквартирний житловий будинок	9		
19	Багатоквартирний житловий будинок	9		
20	Багатоквартирний житловий будинок	9		
21	Нове будівництво	-		
22	Багатоквартирний житловий будинок	9		
23	Нове будівництво	-		
24	Нове будівництво	-		
25	Експрес кафе	2		

УМОВНІ ПОЗНАЧЕННЯ

- - Умовна межа ділянки детального плану
■ - Житлова забудова
■ - Громадська забудова
■ - Нежитлові будівлі
■ - Стопи ЛЕП
■ - Пішохідна зона
■ - Прозісна частина
■ - Озеленені території
Ⓐ - Автобусна зупинка існуюча
Ⓟ - Місце зберігання автотранспорту існуюче
Ⓜ - Комплексна трансформаторна підстанція (КТП) існуюча
■ - Ділянки з визначеною формою власності.

Змін. Інв. Номеру

Підписі, дата

Інв. номер

- 1.Кадастровий номер:2110100000:20:001:0308
Тип власності: Приватна власність
Цільове призначення: 03.07 Для будівництва та обслуговування будівель торгівлі для будівництва та обслуговування будівель торгівлі
Площа: 0.0732 га
- 2.Кадастровий номер::2110100000:20:001:0267
Тип власності: Приватна власність
Цільове призначення: 03.07 Для будівництва та обслуговування будівель торгівлі для обслуговування будівель торгівлі
Площа: 0.0098 га
- 3.Кадастровий номер:2110100000:20:001:0270
Тип власності: Приватна власність
Цільове призначення: 03.07 Для будівництва та обслуговування будівель торгівлі для обслуговування будівель торгівлі
Площа: 0.0098 га
- 4.Кадастровий номер:2110100000:20:001:0266
Тип власності: Приватна власність
Цільове призначення: 03.07 Для будівництва та обслуговування будівель торгівлі для будівництва та обслуговування будівель торгівлі
Площа: 0.0098 га
- 5.Кадастровий номер:2110100000:20:001:0265
Тип власності: Приватна власність
Цільове призначення: 03.07 Для будівництва та обслуговування будівель торгівлі для обслуговування будівель торгівлі
Площа: 0.0098 га
- 6.Кадастровий номер:2110100000:20:001:0269
Тип власності: Приватна власність
Цільове призначення: 03.07 Для будівництва та обслуговування будівель торгівлі для обслуговування будівель торгівлі
Площа: 0.0098 га
- 7.Кадастровий номер:2110100000:20:002:0005
Тип власності: Комунальна власність
Цільове призначення: 03.15 Для будівництва та обслуговування інших будівель громадської забудови Землі для комерційно-житлового будівництва
Площа: 0.4 га
- 8.Кадастровий номер:2110100000:20:002:0222
Тип власності: Приватна власність
Цільове призначення: 03.14 землі для будівництва і обслуговування інших будівель громадської забудови
Площа: 0.1 га
- 9.Кадастровий номер:2110100000:20:002:0006
Тип власності: не визначено
Цільове призначення: 02.01 Для будівництва і обслуговування житлового будинку, господарських будівель і споруд (присадибна ділянка)
Площа: 0.08 га
- 10.Кадастровий номер:2110100000:20:001:0089
Тип власності: Комунальна власність
Цільове призначення: 03.07 для обслуговування власного приміщення
Площа: 0.03 га
- 11.Кадастровий номер:2110100000:20:002:0071
Тип власності: Комунальна власність
Цільове призначення: 02.03 Для будівництва і обслуговування багатоквартирного житлового будинку для будівництва багатоквартирного житлового будинку
Площа: 0.17 га
- 12.Кадастровий номер:2110100000:20:001:0128
Тип власності: Комунальна власність
Цільове призначення: Іншої комерційної діяльності для будівництва центру побутового обслуговування населення
Площа: 0.03 га

- 13.Кадастровий номер:2110100000:20:001:0241
Тип власності: Комунальна власність
Цільове призначення: 03.12 Для будівництва та обслуговування будівель закладів комунального обслуговування для будівництва та обслуговування будівель закладів комунального обслуговування
Площа: 0.198 га
- 14.Кадастровий номер:2110100000:20:001:0079
Тип власності: Приватна власність
Цільове призначення: 03.07 Для будівництва та обслуговування будівель торгівлі Землі комерційного використання
Площа: 0.025 га
- 15.Кадастровий номер:2110100000:20:001:0095
Тип власності: Комунальна власність
Цільове призначення: 03.10 Для будівництва та обслуговування будівель ринкової інфраструктури (адміністративних будинків, офісних приміщень та інших будівель громадської забудови, які використовуються для здійснення підприємницької та іншої діяльності, пов'язаної з отриманням прибутку) для будівництва та обслуговування будівель ринкової інфраструктури
Площа: 0.03 га
- 16.Кадастровий номер:2110100000:20:001:0096
Тип власності: Комунальна власність
Цільове призначення: 03.10 Для будівництва та обслуговування будівель ринкової інфраструктури (адміністративних будинків, офісних приміщень та інших будівель громадської забудови, які використовуються для здійснення підприємницької та іншої діяльності, пов'язаної з отриманням прибутку) для будівництва та обслуговування будівель ринкової інфраструктури
Площа: 0.036 га
- 17.Кадастровий номер:2110100000:20:001:0097
Тип власності: Приватна власність
Цільове призначення: 03.07 Для будівництва та обслуговування будівель торгівлі Для будівництва та обслуговування будівель торгівлі
Площа: 0.09 га
- 18.Кадастровий номер:2110100000:20:001:0081
Тип власності: Комунальна власність
Цільове призначення: 1.14.2 Землі для розміщення та будівництва житлово-офісного центру
Площа: 0.1444 га

000-ДПТ/01.04.2020			
"Детальний план території, обмеженої вулицями Ігоря Коржурського (Олександра Можайського), Генерала Свободи, Героїв 128-ї Бригади (8-го Березня)"			
Зм. №	Друк.	Арх.	Власн.
Друк.	Неох.М.	Власн.	Власн.
ДЕТАЛЬНИЙ ПЛАН ТЕРИТОРІЇ			
ДПТ	2	9	
ПЛАН ІСНУЮЧОГО ВИКОРИСТАННЯ ТЕРИТОРІЇ. ОПОРНИЙ ПЛАН. МІ.2000			
Товариство з обмеженою відповідальністю "Закарпатреконструкція" Ліцензія АГ №677508			

ДЕТАЛЬНИЙ ПЛАН ТЕРИТОРІЇ



	- Умовна межа ділянки детального плану
	- Житлова та громадська забудова
	- Нежитлові будівлі
	- Стовпи ЛЕП
	- Пішохідна зона
	- Проїзна частина
	- Озеленені території
	- Червоні лінії
	- Охоронна зона
	- Комплексна трансформаторна підстанція (КТП) існуюча
	- Повітряна лінія електропередачі 35кВ існуюча (охоронна зона 15м)
	- Повітряна лінія електропередачі 0,4кВ існуюча (охоронна зона 2м)
	- Кабельна лінія електропередачі 10кВ існуюча (охоронна зона 1м)
	- Газопровід низького тиску існуючий (охоронна зона 2м)
	- Газопровід середнього тиску існуючий (охоронна зона 4м)
	- Самопливна каналізаційна мережа комунальної каналізації існуюча (охоронна зона 3м)
	- Самопливна каналізаційна мережа відведення поверхневих стічних вод існуюча (охоронна зона 3м)
	- Мережа господарського-питного водопроводу існуюча (охоронна зона 5м)
	- Санітарно-захисна зона
	- Охоронна зона інженерних мереж

1. ПЛОЩА ДЕТАЛЬНОГО ПЛАНУ - 10,61 ГА.

3. ПЛОЩА ОЗЕЛЕНЕННЯ - 60,07 ГА.

ДА ВУЛИЧНО ДОРОЖНЬОЇ МЕРЕЖІ

ЕКСПЛІКАЦІЯ БУДІВЕЛЬ І СПОРУД

№	Найменування	Пов-сть	Площа забудови, м.кв.	Примітки
1	Ресторан "Белфаст"	2		
2	Їдальня "Ужанська долина"	2		
3	АЗС "WOG"	1		
4	АГЗС "АНР"	1		
5	Автомийка "Lux Wash"	1		
6	Відділення "Укрпошта"	-		
7	Магазин "Сільпо"	2		
8	Магазин "Белофан"	-		
9	Не діюча котельня	1		
10	Багатоквартирний житловий будинок	9		
11	Багатоквартирний житловий будинок	9		
12	Багатоквартирний житловий будинок	9		
13	Багатоквартирний житловий будинок	9		
14	Багатоквартирний житловий будинок	9		
15	Багатоквартирний житловий будинок	9		
16	Багатоквартирний житловий будинок	9		
17	Багатоквартирний житловий будинок	9		
18	Багатоквартирний житловий будинок	9		
19	Багатоквартирний житловий будинок	9		
20	Багатоквартирний житловий будинок	9		
21	Нове будівництво	-		
22	Багатоквартирний житловий будинок	9		
23	Нове будівництво	-		
24	Нове будівництво	-		
25	Експрес кафе	2		

Інв. номер	Підпис і дата	Змін. Інв. Номеру

				000-ДПТ/01.04.2020			
				“Детальний план території, обмеженої вулицями Ігоря Сікорського (Олександра Можайського), Генерала Свободи, Героїв 128-ї Бригади (8-го Березня)”			
Архитектор ГАП				ДЕТАЛЬНИЙ ПЛАН ТЕРИТОРІЇ		Стадія	Лист
						ДПТ	3
				СХЕМА ІСНУЮЧИХ ПЛАНУВАЛЬНИХ ОБМЕЖЕНЬ		Товариство з обмеженою відповідальністю Проектно-будівельна компанія “Закарпатреконструкція”	
				МІ 2000			

5. ПЛОЩА ВУЛИЧНО ДОРОЖНЬОЇ МЕРЕЖІ - 25,86 ГА.

№	Найменування	Пов-сть	Площа забудови, м.кв.	Примітки
1	Ресторан "Белфаст"	2		
2	Їдальня "Ужанська долина"	2		
3	АЗС "WOG"	1		
4	АГЗС "АНР"	1		
5	Автомийка "Lux Wash"	1		
6	Відділення "Укрпошта"	-		
7	Магазин "Сільпо"	2		
8	Магазин "Велофан"	-		
9	Багатофункціональний комплекс	9		
10	Багатоквартирний житловий будинок	9		
11	Багатоквартирний житловий будинок	9		
12	Багатоквартирний житловий будинок	9		
13	Багатоквартирний житловий будинок	9		
14	Багатоквартирний житловий будинок	9		
15	Багатоквартирний житловий будинок	9		
16	Багатоквартирний житловий будинок	9		
17	Багатоквартирний житловий будинок	9		
18	Багатоквартирний житловий будинок	9		
19	Багатоквартирний житловий будинок	9		
20	Багатоквартирний житловий будинок	9		
21	Нове будівництво	-		
22	Багатоквартирний житловий будинок	9		
23	Нове будівництво	-		
24	Нове будівництво	-		
25	Експрес кафе	2		
26	Багатоквартіриння забудова проектна			

- - Умовна межа ділянки детального плану
- - Житлова забудова існуюча
- - Житлова забудова проєктна
- - Громадська забудова існуюча
- - Громадська забудова проєктна
- - Стояпи ЛЕП
- - Пішохідна зона
- - Проїзна частина
- - Озеленені території
- - Спортивний майданчик існуючий
- - Дитяча площадка існуюча
- - Автобусна зупинка існуюча
- - Автобусна зупинка проєктна
- - Місце зберігання автотранспорту існуюче
- - Місце зберігання автотранспорту проєктне

Інв. номер	Підпис і дата	Змін. Інв. Номеру
------------	---------------	-------------------



“Детальний план території, обмеженої вулицями Ігоря Сікорського (Олександра Можайського), Генерала Свободи, Героїв 128-ї Бригади (8-го Березня)”

Стадия	Лист	Листов
ДПТ	4	9

ПРОЕКТНЫЙ ПЛАН. М1:2000

Товариство з обмеженою відповідальністю
Проектно-будівельна компанія
"Закарпатреконструкція"
Ліцензія АГ №577508

ДЕТАЛЬНИЙ ПЛАН ТЕРИТОРІЇ
ПЛАН ЧЕРВОНИХ ЛІНІЙ

- ТЕХНІКО-ЕКОНОМІЧНІ ПОКАЗНИКИ
- 1. ПЛОЩА ДЕТАЛЬНОГО ПЛАНУ - 10,61 ГА.
 - 2. ПЛОЩА ЗАБУДОВИ - 15,75 ГА.
 - 3. ПЛОЩА ОЗЕЛЕНЕННЯ - 51,64 ГА.
 - 4. ПЛОЩА ТРОТУАРІВ - 14,64 ГА.
 - 5. ПЛОЩА ВУЛИЧНО ДОРОЖНЬОЇ МЕРЕЖІ - 25,86 ГА.

ЕКСПЛІКАЦІЯ БУДІВЕЛЬ І СПОРУД

№	Найменування	Пов-сть	Площа забудови, м.кв.	Примітки
1	Ресторан "Белфаст"	2		
2	Їдальня "Ужанська долина"	2		
3	АЗС "WOG"	1		
4	АГЗС "ANP"	1		
5	Автомийка "Lux Wash"	1		
6	Відділення "Укрпошта"	-		
7	Магазин "Сільпо"	2		
8	Магазин "Велофан"	-		
9	Багатофункціональний комплекс	9		
10	Багатоквартирний житловий будинок	9		
11	Багатоквартирний житловий будинок	9		
12	Багатоквартирний житловий будинок	9		
13	Багатоквартирний житловий будинок	9		
14	Багатоквартирний житловий будинок	9		
15	Багатоквартирний житловий будинок	9		
16	Багатоквартирний житловий будинок	9		
17	Багатоквартирний житловий будинок	9		
18	Багатоквартирний житловий будинок	9		
19	Багатоквартирний житловий будинок	9		
20	Багатоквартирний житловий будинок	9		
21	Нове будівництво	-		
22	Багатоквартирний житловий будинок	9		
23	Нове будівництво	-		
24	Нове будівництво	-		
25	Експрес кафе	2		
26	Багатоквартиниа забудова проектна			

УМОВНІ ПОЗНАЧЕННЯ

- Умовна межа ділянки детального плану
- Житлова забудова існуюча
- Житлова забудова проектна
- Громадська забудова існуюча
- Громадська забудова існуюча
- Стовпи ЛЕП
- Пішохідна зона
- Проїзна частина
- Озеленені території
- Спортивний майданчик існуючий
- Дитяча площадка існуюча
- Автобусна зупинка існуюча
- Автобусна зупинка проектна
- Місце зберігання автотранспорту існуюче
- Місце зберігання автотранспорту проектне
- Червоні лінії

ЗАКАРПАТРЕКОНСТРУКЦІЯ

Замовник: ТОВ "Закарпатська міська рада"

Директор: [Підпис]

Архітектор: [Підпис]

ГАП: [Підпис]

000-ДПТ/01.04.2020

"Детальний план території, обмеженої вулицями Ігоря Сікорського (Олександра Можайського), Генерала Свободи, Героїв 128-ї Бригади (8-го Березня)"

ДЕТАЛЬНИЙ ПЛАН ТЕРИТОРІЇ

ПЛАН ЧЕРВОНИХ ЛІНІЙ. М1:2000


Стадія: ДПТ

Лист: 5

Листов: 9

Товариство з обмеженою відповідальністю "Закарпатреконструкція" Ліцензія АГ №577508

ДЕТАЛЬНИЙ ПЛАН ТЕРИТОРІЇ
СХЕМА ФУНКЦІОНАЛЬНОГО ЗОНУВАННЯ

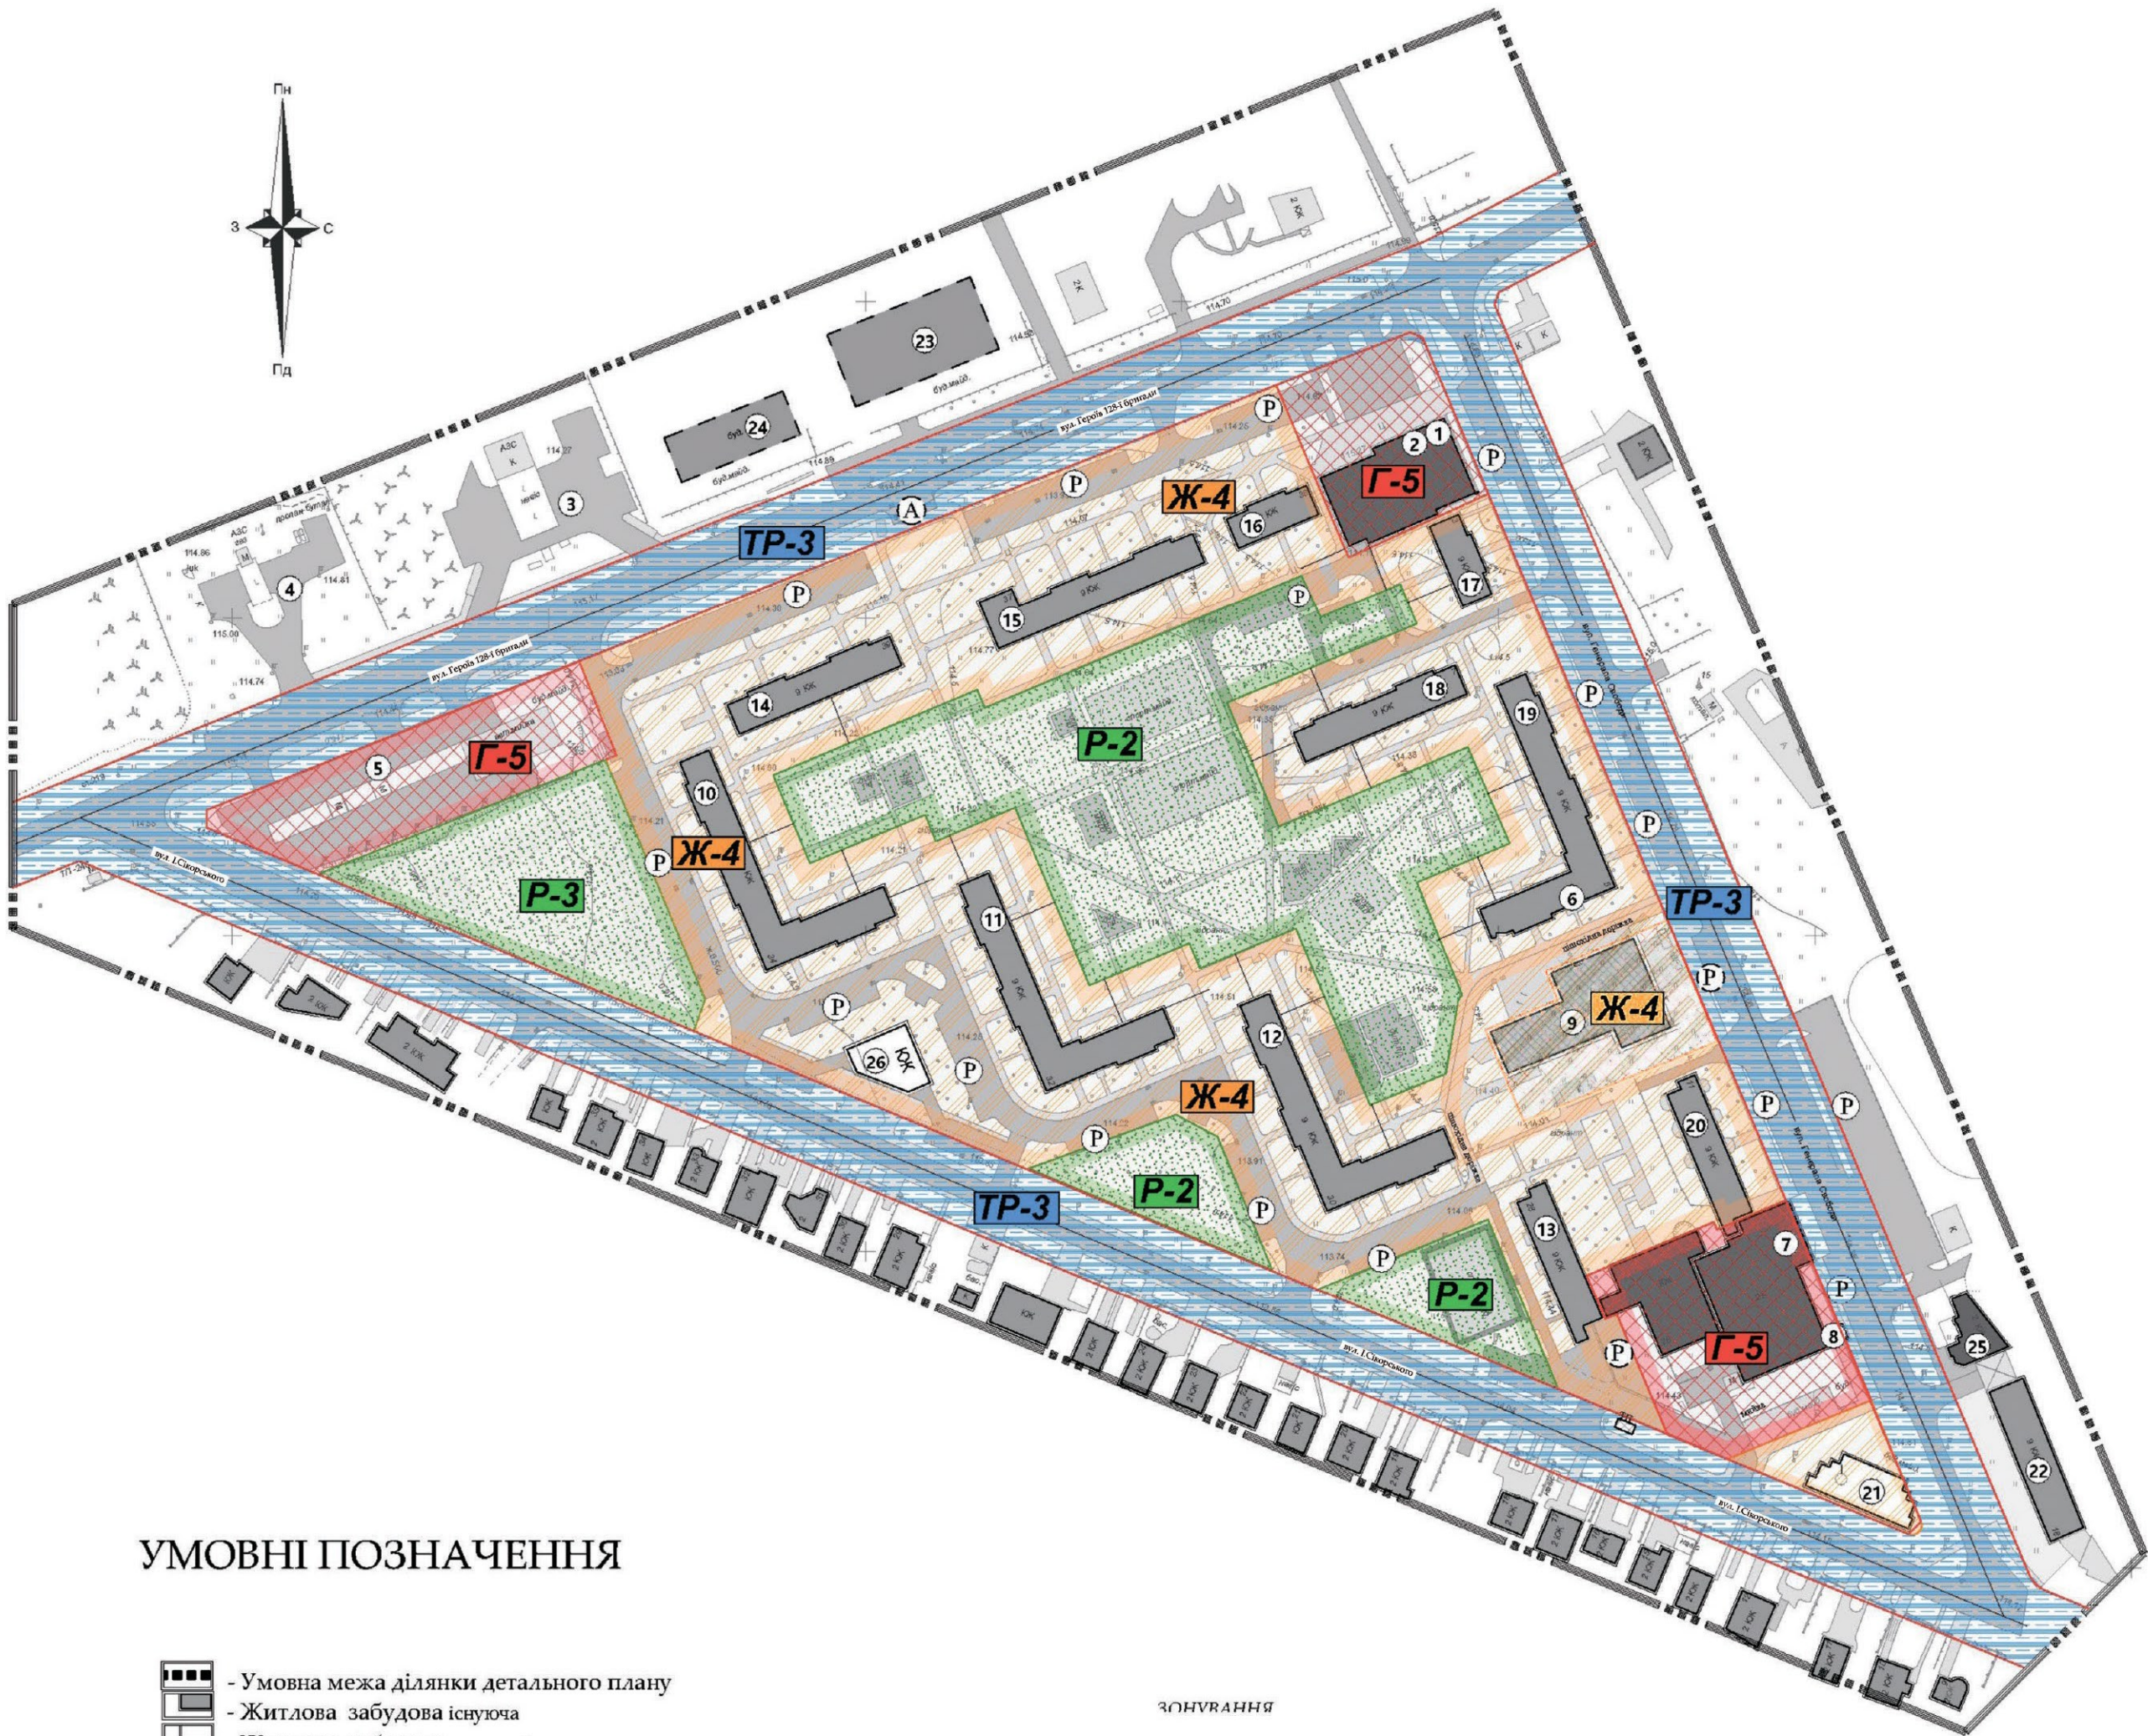

- ТЕХНІКО-ЕКОНОМІЧНІ ПОКАЗНИКИ
1. ПЛОЩА ДЕТАЛЬНОГО ПЛАНУ - 10,61 ГА.
 2. ПЛОЩА ЗАБУДОВИ - 15,75 ГА.
 3. ПЛОЩА ОЗЕЛЕНЕННЯ - 51,64 ГА.
 4. ПЛОЩА ТРОТУАРІВ - 14,64 ГА.
 5. ПЛОЩА ВУЛИЧНО ДОРОЖНЬОЇ МЕРЕЖІ - 25,86 ГА.

ЕКСПЛІКАЦІЯ БУДІВЕЛЬ І СПОРУД

№	Найменування	Пов-сть	Площа забудови, м.кв.	Примітки
1	Ресторан "Белфаст"	2		
2	Їдальня "Ужанська долина"	2		
3	АЗС "WOG"	1		
4	АГЗС "АНР"	1		
5	Автомийка "Lux Wash"	1		
6	Відділення "Укрпошта"	-		
7	Магазин "Сільпо"	2		
8	Магазин "Велофан"	-		
9	Багатофункціональний комплекс	9		
10	Багатоквартирний житловий будинок	9		
11	Багатоквартирний житловий будинок	9		
12	Багатоквартирний житловий будинок	9		
13	Багатоквартирний житловий будинок	9		
14	Багатоквартирний житловий будинок	9		
15	Багатоквартирний житловий будинок	9		
16	Багатоквартирний житловий будинок	9		
17	Багатоквартирний житловий будинок	9		
18	Багатоквартирний житловий будинок	9		
19	Багатоквартирний житловий будинок	9		
20	Багатоквартирний житловий будинок	9		
21	Нове будівництво	-		
22	Багатоквартирний житловий будинок	9		
23	Нове будівництво	-		
24	Нове будівництво	-		
25	Експрес кафе	2		
26	Багатоквартринна забудова проектна			

УМОВНІ ПОЗНАЧЕННЯ

- Умовна межа ділянки детального плану
- Житлова забудова існуюча
- Житлова забудова проектна
- Громадська забудова існуюча
- Громадська забудова проектна
- Столпи ЛЕП
- Пішохідна зона
- Проїзна частина
- Озеленені території
- Спортивний майданчик існуючий
- Дитяча площадка існуюча
- Автобусна зупинка існуюча
- Автобусна зупинка проектна
- Місце зберігання автотранспорту існуюче
- Місце зберігання автотранспорту проектне

ЗОНУВАННЯ

- Ж-4 - Зона змішаної багатоповерхової забудови та громадської забудови
- Г-2 - Навчальна зона
- Г-3 - Культурна та спортивна зона
- Г-5 - Торгівельна зона
- ТР-3 - Зона транспортної інфраструктури. Вулиці, майдани.(в межах червоних ліній)
- P-2 - Рекреаційна зона активного відпочинку
- P-3 - Рекреаційна зона загального користування



000-ДПТ/01.04.2020

"Детальний план території, обмеженої вулицями Ігоря Сікорського (Олександра Можайського), Генерала Свободи, Героїв 128-ї Бригади (8-го Березня)"

ДЕТАЛЬНИЙ ПЛАН ТЕРИТОРІЇ

СХЕМА ФУНКЦІОНАЛЬНОГО ЗОНУВАННЯ ТЕРИТОРІЇ М.1:2000

Стадія	Лист	Листов
ДПТ	6	9

Товариство з обмеженою відповідальністю
Проектно-будівельна компанія
"Закарпатреконструкція"
Ліцензія АГ №677508

ДЕТАЛЬНИЙ ПЛАН ТЕРИТОРІЇ
СХЕМА ОРГАНІЗАЦІЇ РУХУ ТРАНСПОРТУ І ПІШОХОДІВ

ТЕХНІКО-ЕКОНОМІЧНІ ПОКАЗНИКИ

1. ПЛОЩА ДЕТАЛЬНОГО ПЛАНУ - 10,61 ГА.

2. ПЛОЩА ЗАБУДОВИ - 15,75 ГА.

3. ПЛОЩА ОЗЕЛЕНЕННЯ - 51,64 ГА.

4. ПЛОЩА ТРОТУАРІВ - 14,64 ГА.

5. ПЛОЩА ВУЛИЧНО ДОРОЖНЬОЇ МЕРЕЖІ - 25,86 ГА.

ЕКСПЛІКАЦІЯ БУДІВЕЛЬ І СПОРУД

№	Найменування	Пов-сть	Площа забудови, м.кв.	Примітки
1	Ресторан "Белфаст"	2		
2	Їдальня "Ужанська долина"	2		
3	АЗС "WOG"	1		
4	АГЗС "АНР"	1		
5	Автомийка "Lux Wash"	1		
6	Відділення "Укрпошта"	-		
7	Магазин "Сільпо"	2		
8	Магазин "Велофан"	-		
9	Багатофункціональний комплекс	9		
10	Багатоквартирний житловий будинок	9		
11	Багатоквартирний житловий будинок	9		
12	Багатоквартирний житловий будинок	9		
13	Багатоквартирний житловий будинок	9		
14	Багатоквартирний житловий будинок	9		
15	Багатоквартирний житловий будинок	9		
16	Багатоквартирний житловий будинок	9		
17	Багатоквартирний житловий будинок	9		
18	Багатоквартирний житловий будинок	9		
19	Багатоквартирний житловий будинок	9		
20	Багатоквартирний житловий будинок	9		
21	Нове будівництво	-		
22	Багатоквартирний житловий будинок	9		
23	Нове будівництво	-		
24	Нове будівництво	-		
25	Експрес кафе	2		
26	Багатоквартіринія забудова проектна			

УМОВНІ ПОЗНАЧЕННЯ

- | | |
|--|--|
| | - Умовна межа ділянки детальної плану |
| | - Житлова забудова існуюча |
| | - Житлова забудова проектна |
| | - Громадська забудова існуюча |
| | - Громадська забудова проектна |
| | - Стовпи ЛЕП |
| | - Пішохідна зона |
| | - Прізня частина |
| | - Озеленені території |
| | - Спортивний майданчик існуючий |
| | - Дитяча площадка існуюча |
| | - Автобусна зупинка існуюча |
| | - Автобусна зупинка проектна |
| | - Місце зберігання автотранспорту існуюче |
| | - Місце зберігання автотранспорту проектне |
| | - Автобусний маршрут існуючий |
| | - Маршрут автотранспорту існуючий |
| | - Маршрут автотранспорту проектний |
| | - Основний шлях руху пішоходів існуючий |
| | - Основний шлях руху пішоходів проектний |
| | - Велодоріжка проектна |

ДЕТАЛЬНИЙ ПЛАН ТЕРИТОРІЇ
СХЕМА ІНЖЕНЕРНИХ МЕРЕЖ, СПОРУД І ВИКОРИСТАННЯ ПІДЗЕМНОГО
ПРОСТОРУ. СХЕМА ІНЖЕНЕРНОЇ ПІДГОТОВКИ ТА ВЕРТИКАЛЬНОГО
ПЛАНУВАННЯ ТЕРИТОРІЇ

- ТЕХНІКО-ЕКОНОМІЧНІ ПОКАЗНИКИ
- 1. ПЛОЩА ДЕТАЛЬНОГО ПЛАНУ - 10,61 ГА.
 - 2. ПЛОЩА ЗАБУДОВИ - 15,75 ГА.
 - 3. ПЛОЩА ОЗЕЛЕНЕННЯ - 51,64 ГА.
 - 4. ПЛОЩА ТРОТУАРІВ - 14,64 ГА.
 - 5. ПЛОЩА ВУЛИЧНО ДОРОЖНЬОЇ МЕРЕЖІ - 25,86 ГА.

ЕКСПЛІКАЦІЯ БУДІВЕЛЬ І СПОРУД

№	Найменування	Пов-сть	Площа забудови, м.кв.	Примітки
1	Ресторан "Белфаст"	2		
2	Їдальня "Ужанська долина"	2		
3	АЗС "WOG"	1		
4	АГЗС "АНР"	1		
5	Автомийка "Lux Wash"	1		
6	Відділення "Укрпошта"	-		
7	Магазин "Сільпо"	2		
8	Магазин "Велофан"	-		
9	Багатофункціональний комплекс	9		
10	Багатоквартирний житловий будинок	9		
11	Багатоквартирний житловий будинок	9		
12	Багатоквартирний житловий будинок	9		
13	Багатоквартирний житловий будинок	9		
14	Багатоквартирний житловий будинок	9		
15	Багатоквартирний житловий будинок	9		
16	Багатоквартирний житловий будинок	9		
17	Багатоквартирний житловий будинок	9		
18	Багатоквартирний житловий будинок	9		
19	Багатоквартирний житловий будинок	9		
20	Багатоквартирний житловий будинок	9		
21	Нове будівництво	-		
22	Багатоквартирний житловий будинок	9		
23	Нове будівництво	-		
24	Нове будівництво	-		
25	Експрес кафе	2		
26	Багатоквартирна забудова проектна			


УМОВНІ ПОЗНАЧЕННЯ

- Умовна межа ділянки детального плану
- Житлова та громадська забудова
- Житлова та громадська забудова
- Стовпи ЛЕП
- Пішохідна зона
- Пройзна частина
- Озеленені території
- Автобусна зупинка проектна
- Місце зберігання автотранспорту існуюче
- Місце зберігання автотранспорту проектне
- Комплектна трансформаторна підстанція (КТП) існуюча
- Повітряна лінія електропередачі 35кВ існуюча (охоронна зона 15м)
- Повітряна лінія електропередачі 0,4кВ існуюча (охоронна зона 2м)
- Кабельна лінія електропередачі 10кВ існуюча (охоронна зона 1м)
- Кабельна лінія електропередачі 10кВ проектна (охоронна зона 1м)
- Газопровід низького тиску існуючий (охоронна зона 2м)
- Газопровід низького тиску проектний (охоронна зона 2м)
- Газопровід середнього тиску існуючий (охоронна зона 4м)
- Самопливна каналізаційна мережа комунальної каналізації існуюча (охоронна зона 3м)
- Самопливна каналізаційна мережа комунальної каналізації проектна (охоронна зона 3м)
- Мережа господарського-питного водопроводу існуюча (охоронна зона 5м)
- Мережа господарського-питного водопроводу проектна (охоронна зона 5м)
- Самопливна каналізаційна мережа відведення поверхневих стічних вод існуюча (охоронна зона 3м)
- Самопливна каналізаційна мережа відведення поверхневих стічних вод проектна (охоронна зона 3м)


000-ДПТ/01.04.2020				Детальний план території, обмеженої вулицями Ігоря (Олександра Можайського), Генерала Свободи, Героїв 128-ї Бригади (8-го Березня)"		
Змін.	Кільк.	Арх.	Арх.	Детальний план території, обмеженої вулицями Ігоря (Олександра Можайського), Генерала Свободи, Героїв 128-ї Бригади (8-го Березня)"		
Директор	Архітектор	ГАП	Дов.	Детальний план території, обмеженої вулицями Ігоря (Олександра Можайського), Генерала Свободи, Героїв 128-ї Бригади (8-го Березня)"		
Детальний план території, обмеженої вулицями Ігоря (Олександра Можайського), Генерала Свободи, Героїв 128-ї Бригади (8-го Березня)"				Стадія	Лист	Листов
Детальний план території, обмеженої вулицями Ігоря (Олександра Можайського), Генерала Свободи, Героїв 128-ї Бригади (8-го Березня)"				ДПТ	8	9
Детальний план території, обмеженої вулицями Ігоря (Олександра Можайського), Генерала Свободи, Героїв 128-ї Бригади (8-го Березня)"				Товариство з обмеженою відповідальністю "Закарпатреконструкція" Ліцензія АГ №57508		

ДЕТАЛЬНИЙ ПЛАН ТЕРИТОРІЇ
КРЕСЛЕННЯ ПОПЕРЕЧНИХ ПРОФІЛІВ ВУЛИЦЬ


Розріз 1 - 1 М 1 : 100

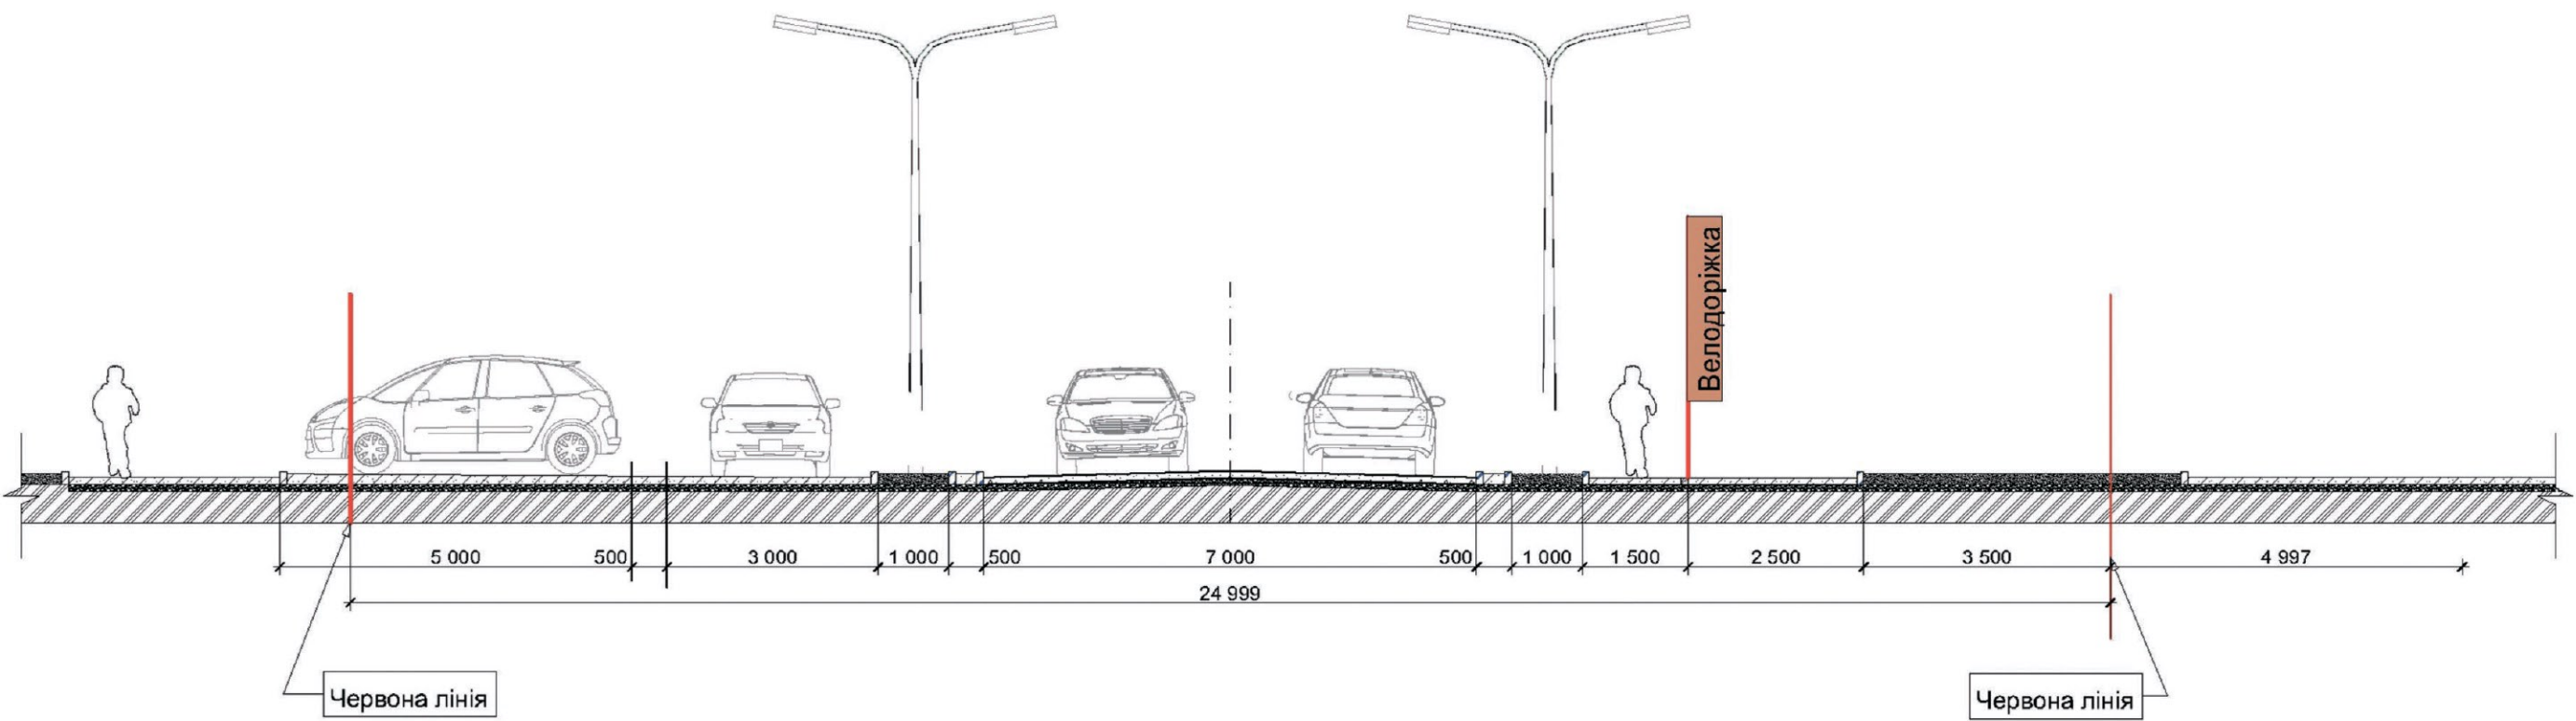


Розріз 4 - 4 М 1 : 100

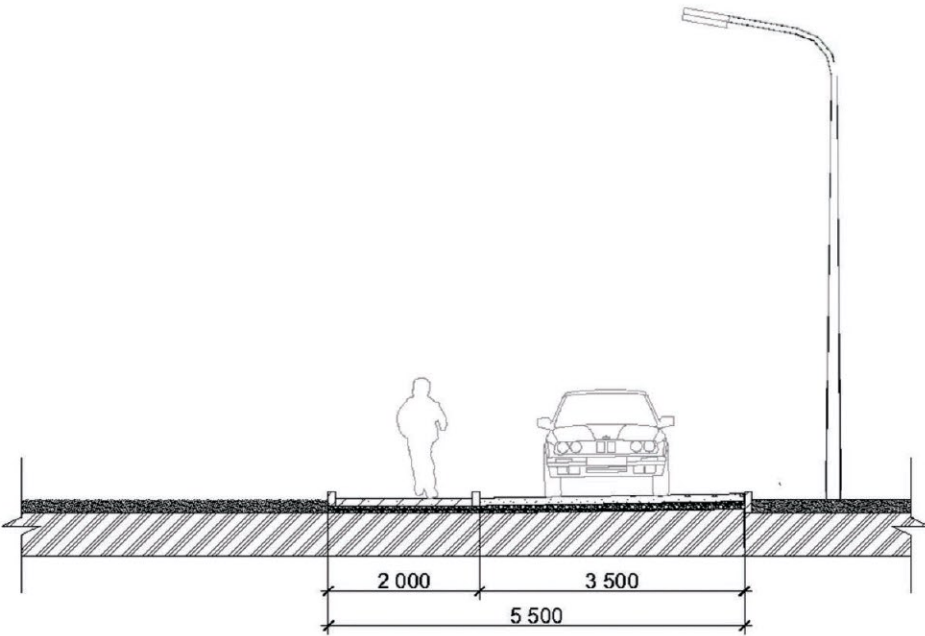


Розріз 2 - 2 М 1 : 100

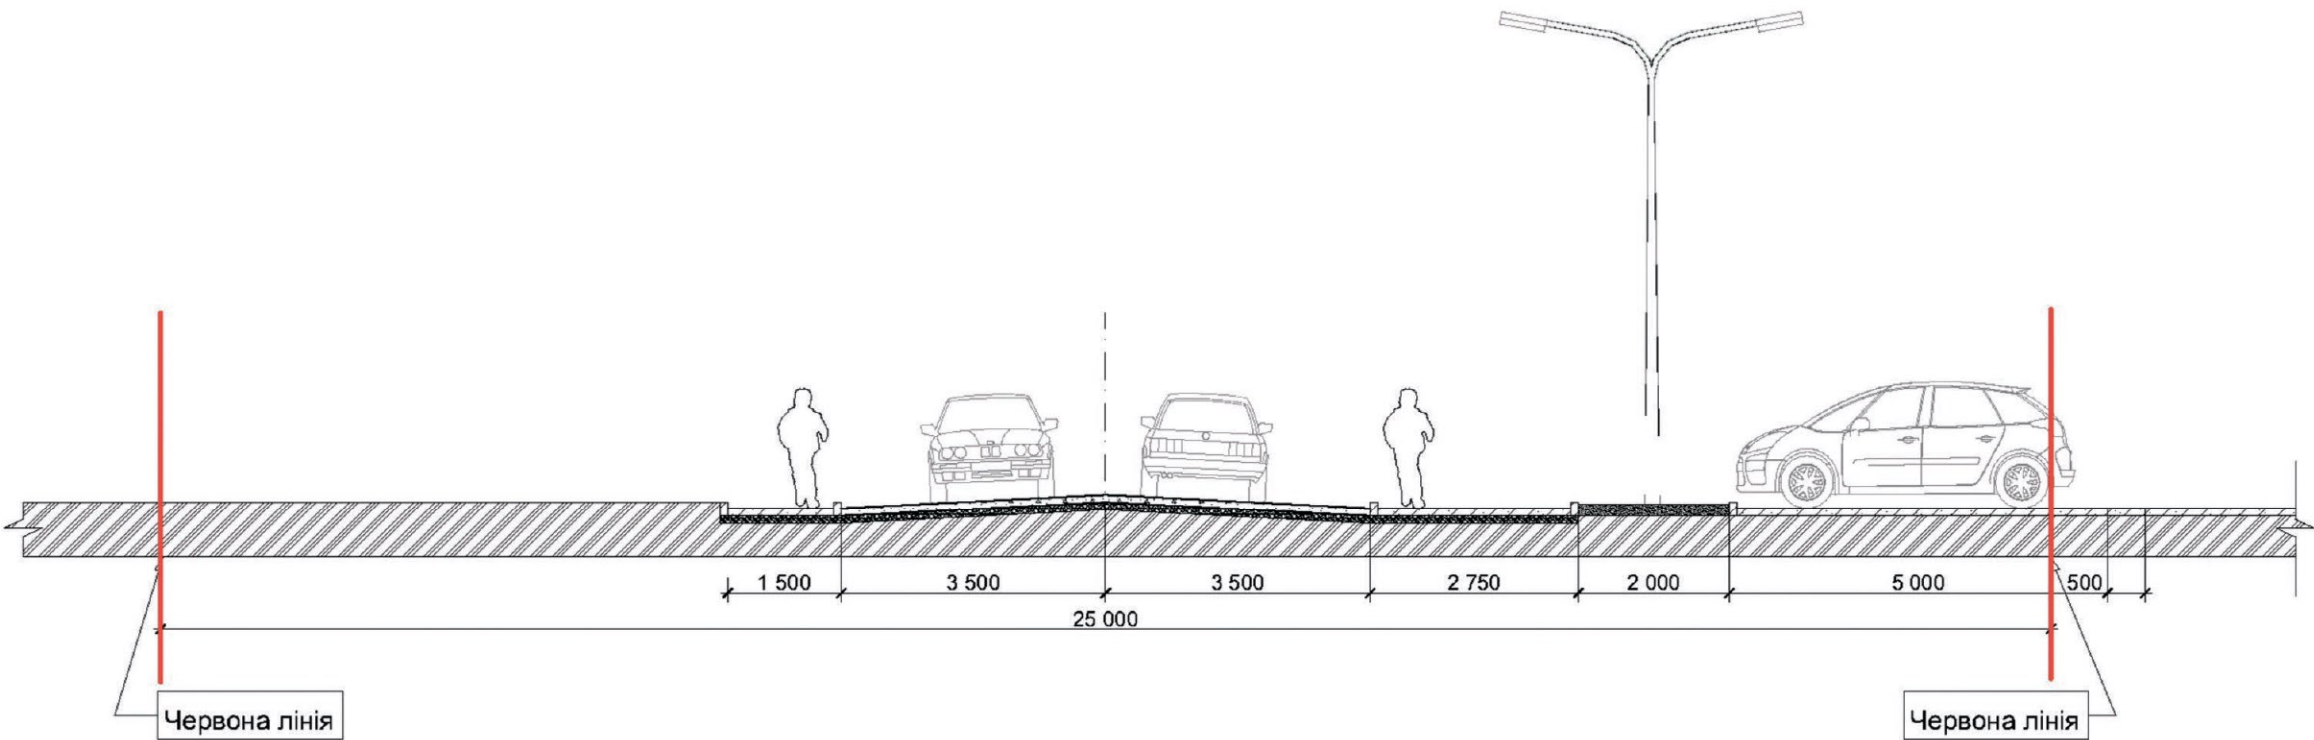

Розріз 5 - 5 М 1 : 100

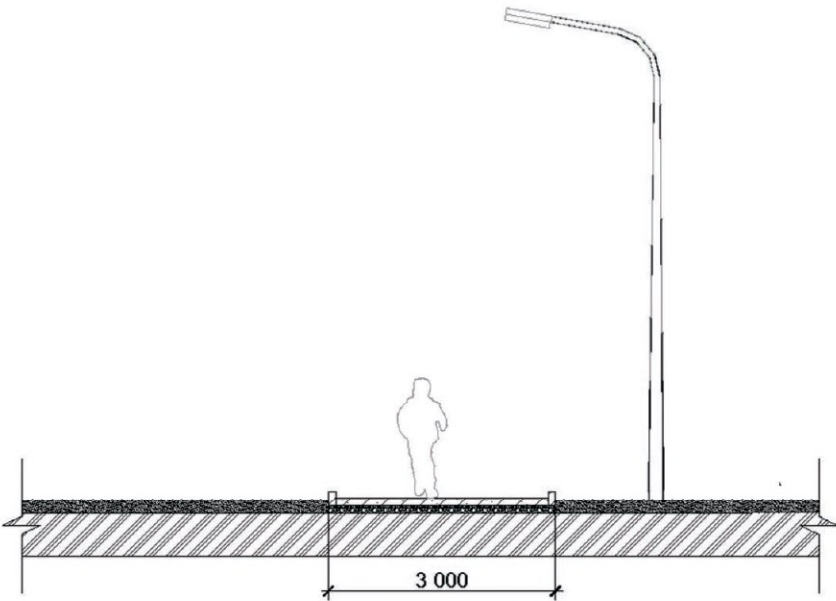

Розріз 3 - 3 М 1 : 100

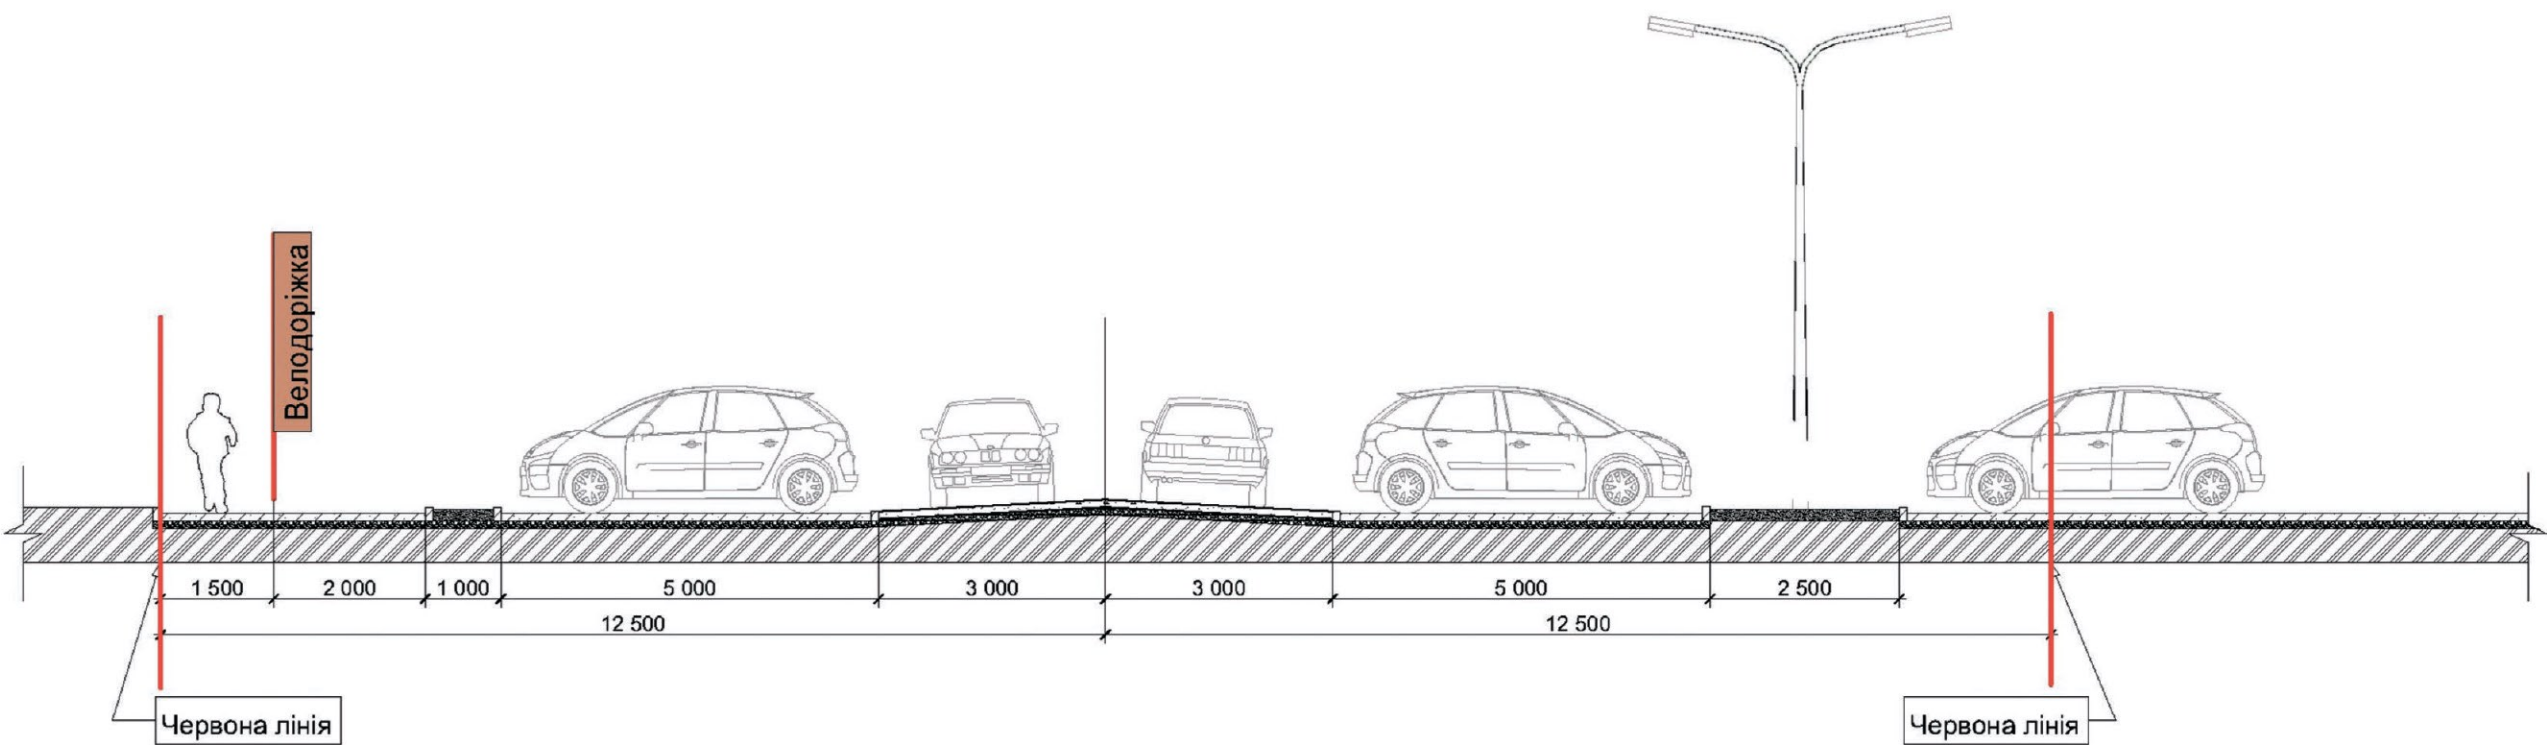

000-ДПТ/01.04.2020			
"Детальний план території, обмеженої вулицями Ігоря Сікорського (Олександра Можайського), Генерала Свободи, Героїв 128-ї Бригади (8-го Березня)"			
ДЕТАЛЬНИЙ ПЛАН ТЕРИТОРІЇ		Стадія	Лист
КРЕСЛЕННЯ ПОПЕРЕЧНИХ ПРОФІЛІВ ВУЛИЦЬ		ДПТ	9
М1:100		Листов	9
Товариство з обмеженою відповідальністю Проектно-будівельна компанія "Закарпатреконструкція" Ліцензія АТ №577508			