Проектний план. М 1:1000

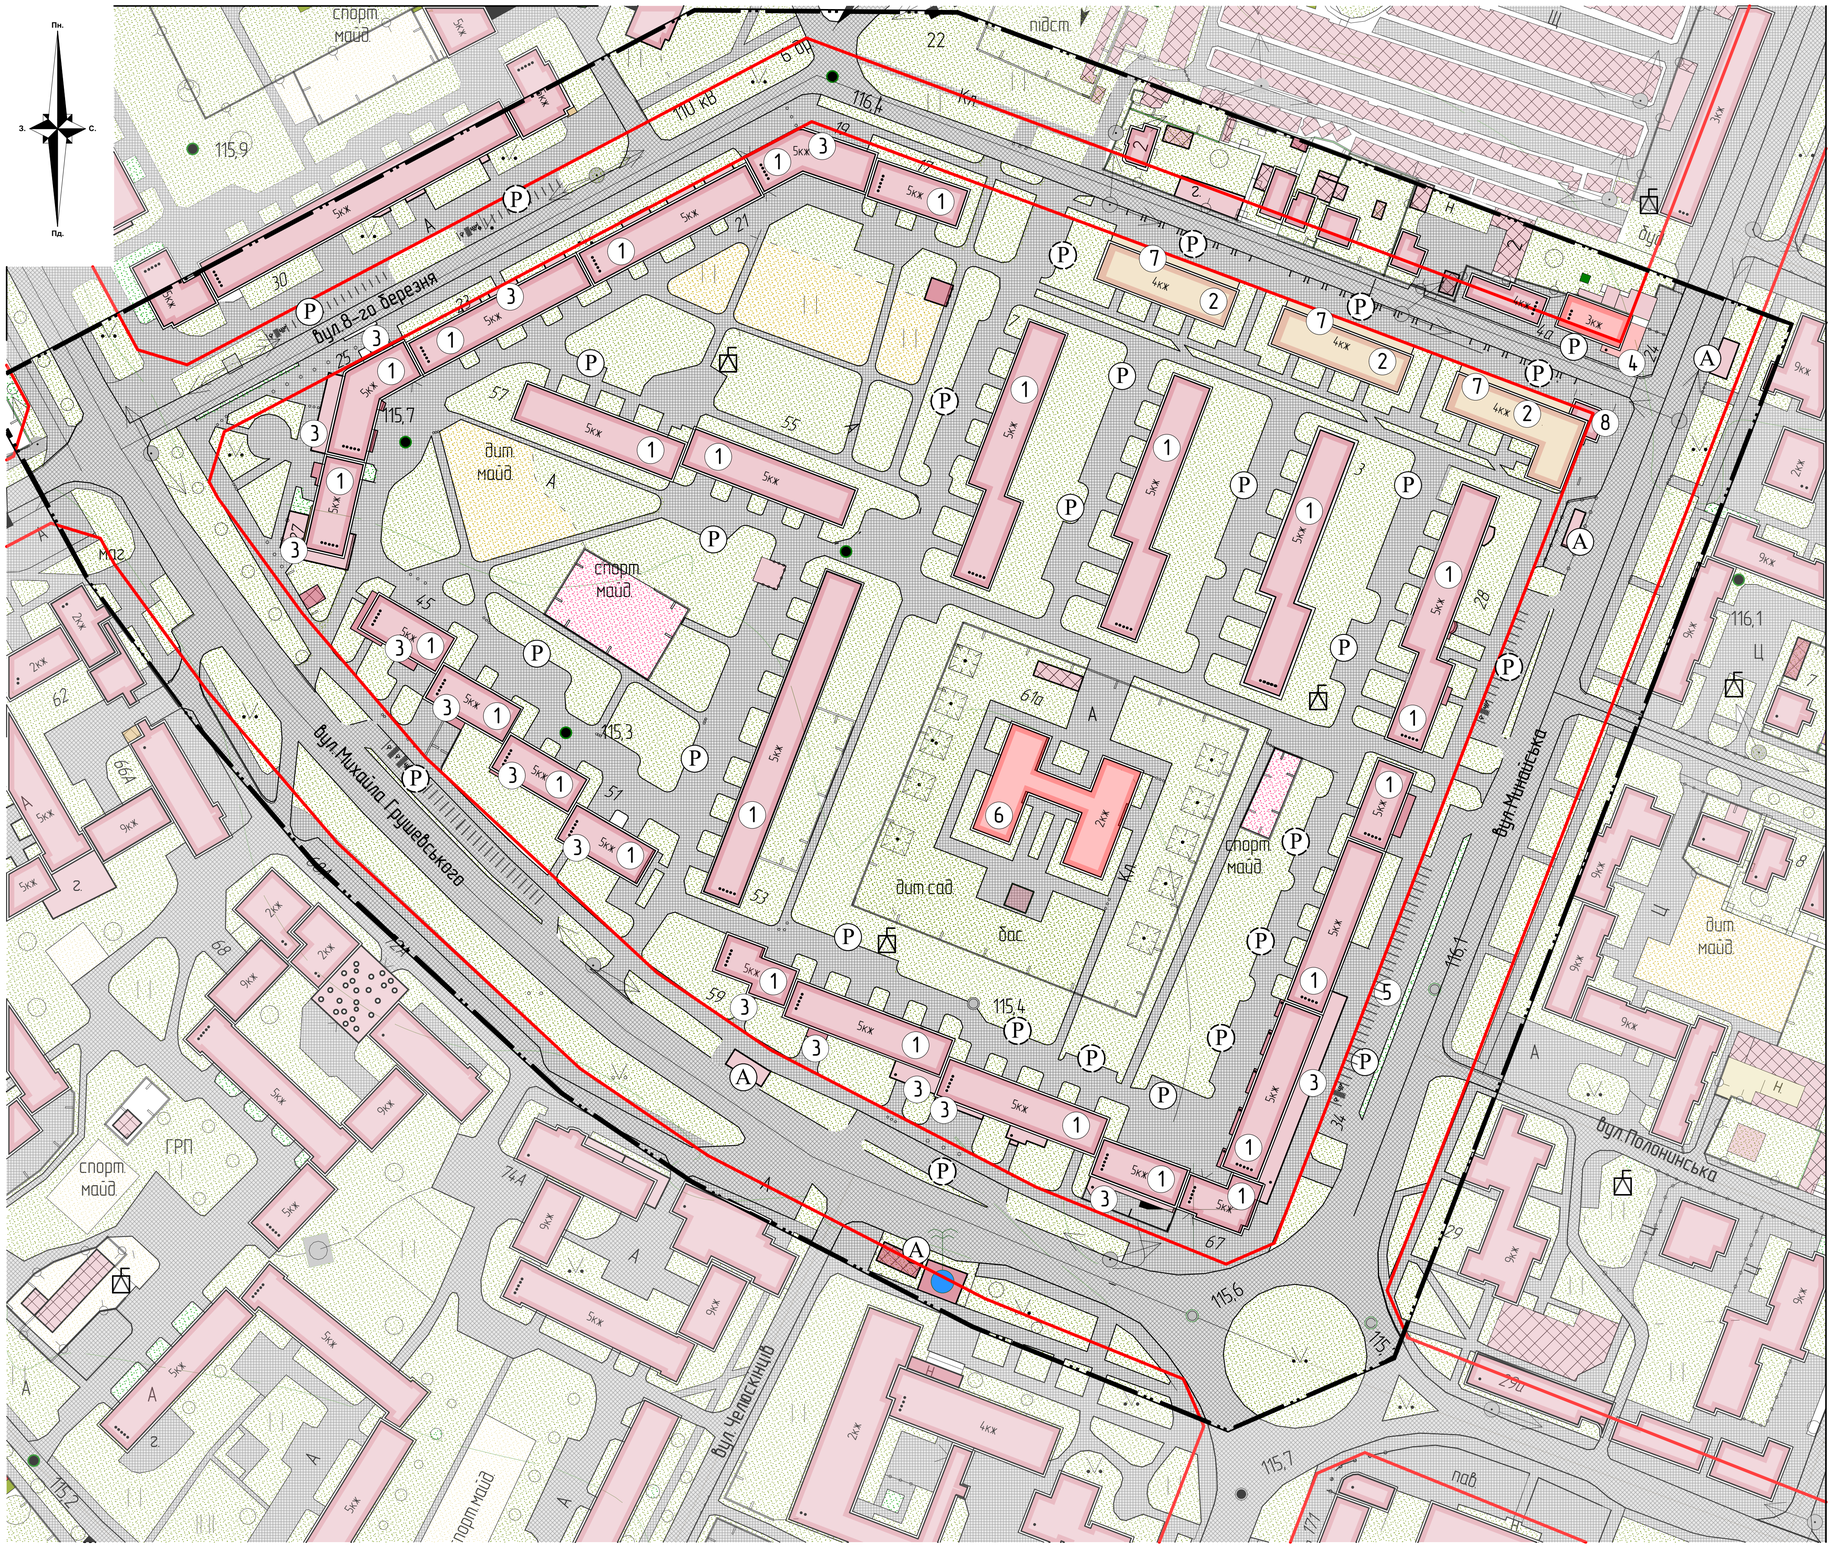

Техніко-економічні показники

1. Площа земельної ділянки на яку розробляється детальний план території – 16,9325 Га;
2. Площа в межах червоних ліній – 9,8628 Га;
   - Площа твердого покриття – 2,7339 Га;
   - Площа озеленення –4,3941 Га;
3. Площа земельної ділянки яка знаходиться в охоронній зоні інженерних мереж та споруд – 7,8201 Га;
4. Площа земельної ділянки дошкільного навчального закладу – 0,9912 Га;
5. Площа земельної ділянки дитячого ігрового майданчика – 0,3955 Га;
6. Площа земельної ділянки спортивних майданчика – 0,1247 Га;
7. Площа земельних ділянок гостьових автостоянок – 0,1803 Га;
8. Площа озеленення загального користування – 2,2968 Га;

Експлікація будівель та споруд

1 – Житловий будинок багатоповерховий
2 – Житловий будинок багатоповерховий (проектні)
3 – Вбудований, прибудований об'єкт громадського обслуговування та торгівлі (існуючий)
4 – Банк
5 – Автостоянка
6 – Дитячий садок
7 – Вбудований, прибудований об'єкт громадського обслуговування та торгівлі (проектний)
8 – Аптека (будівля існуюча)

Умовні позначення

- Умовна межа ділянки детального плану
- – Проектна багатоповерова забудова
- – Існуюча багатоповерова забудова
- – Громадські будівлі
- – Нежитлові будівлі
- Стовпи ЛЕП
- Пішоходна зона
- Проїзна частина
- Дитячі майданчики
- Спортивні майданчики
- Озеленені території
- Червоні лінії
- (A) – Автобусна зупинка існуюча
- (P) – Місце зберігання автотранспорту існуюче
- (P) – Місце зберігання автотранспорту проектне
- – Комплектна трансформатрна підстанція (КТП) інуюча

						008-ДПТ-2018			
						План території обмежної вулицями 8 Березня, Мукачівської, Грушевського в м.Ужгород			
Взамін	Кільк.	Арк.	№док.	Підпис	Дата				
Директор		Несуй М.М.				Детальний план території обмежної вулицями 8 Березня, Мукачівської, Грушевського в м.Ужгород	Стадія	Аркуш	Аркушів
ГАП		Дудінка О.О.					ДП	3	9
Виконав		Дудінка О.О.							
Перевірив		Несуй М.М.				Проектний план М 1:1000	Товариство з обмеженою відповідальністю Проектно-будівельна компанія "Закарпатреконструкція" Ужгород АГ №577508 тел: +380506112519		