


УЖГОРОД

ДЕТАЛЬНИЙ ПЛАН ТЕРИТОРІЇ

СУМІЩЕНИЙ ДЕТАЛЬНИЙ ПЛАН ОБМЕЖЕНИЙ ВУЛИЦЕЮ
ГВАРДІЙСЬКОЮ І ТЕРИТОРІЄЮ АЕРОПОРТУ
СХЕМА ІСНУЮЧОГО ВИКОРИСТАННЯ, ОПОРНИЙ ПЛАН, СХЕМА
ІСНУЮЧИХ ПЛАНУВАЛЬНИХ ОБМЕЖЕНЬ.

ЕКСПЛІКАЦІЯ ПЛАНУВАЛЬНИХ ОБМЕЖЕНЬ

№	Найменування	Обмеження, м	Примітки
1	Захисна зона взлітно-посадкової смуги	150,0	
2	Захисна зона радару аеропорту	*25,0	*див.ПЗ
3	Територія регулювання забудови навколо об'єктів авіа інфраструктури	*	*див.ПЗ
4	Водоохоронна зона	25,0	
5	Санітарно-захисна зона гаражного кооперативу	50,0	
6	Охоронна зона ЛЕП 110 кВм	20,0	від крайньої лінії
7	Охоронна зона трансформаторної підстанції	3,0	від огорожі
8	Охоронна зона газорозподільчого пункту	4,0	від огорожі
9	Захисна зона електричного забезпечення об'єктів авіа інфраструктури	3,0	від огорожі

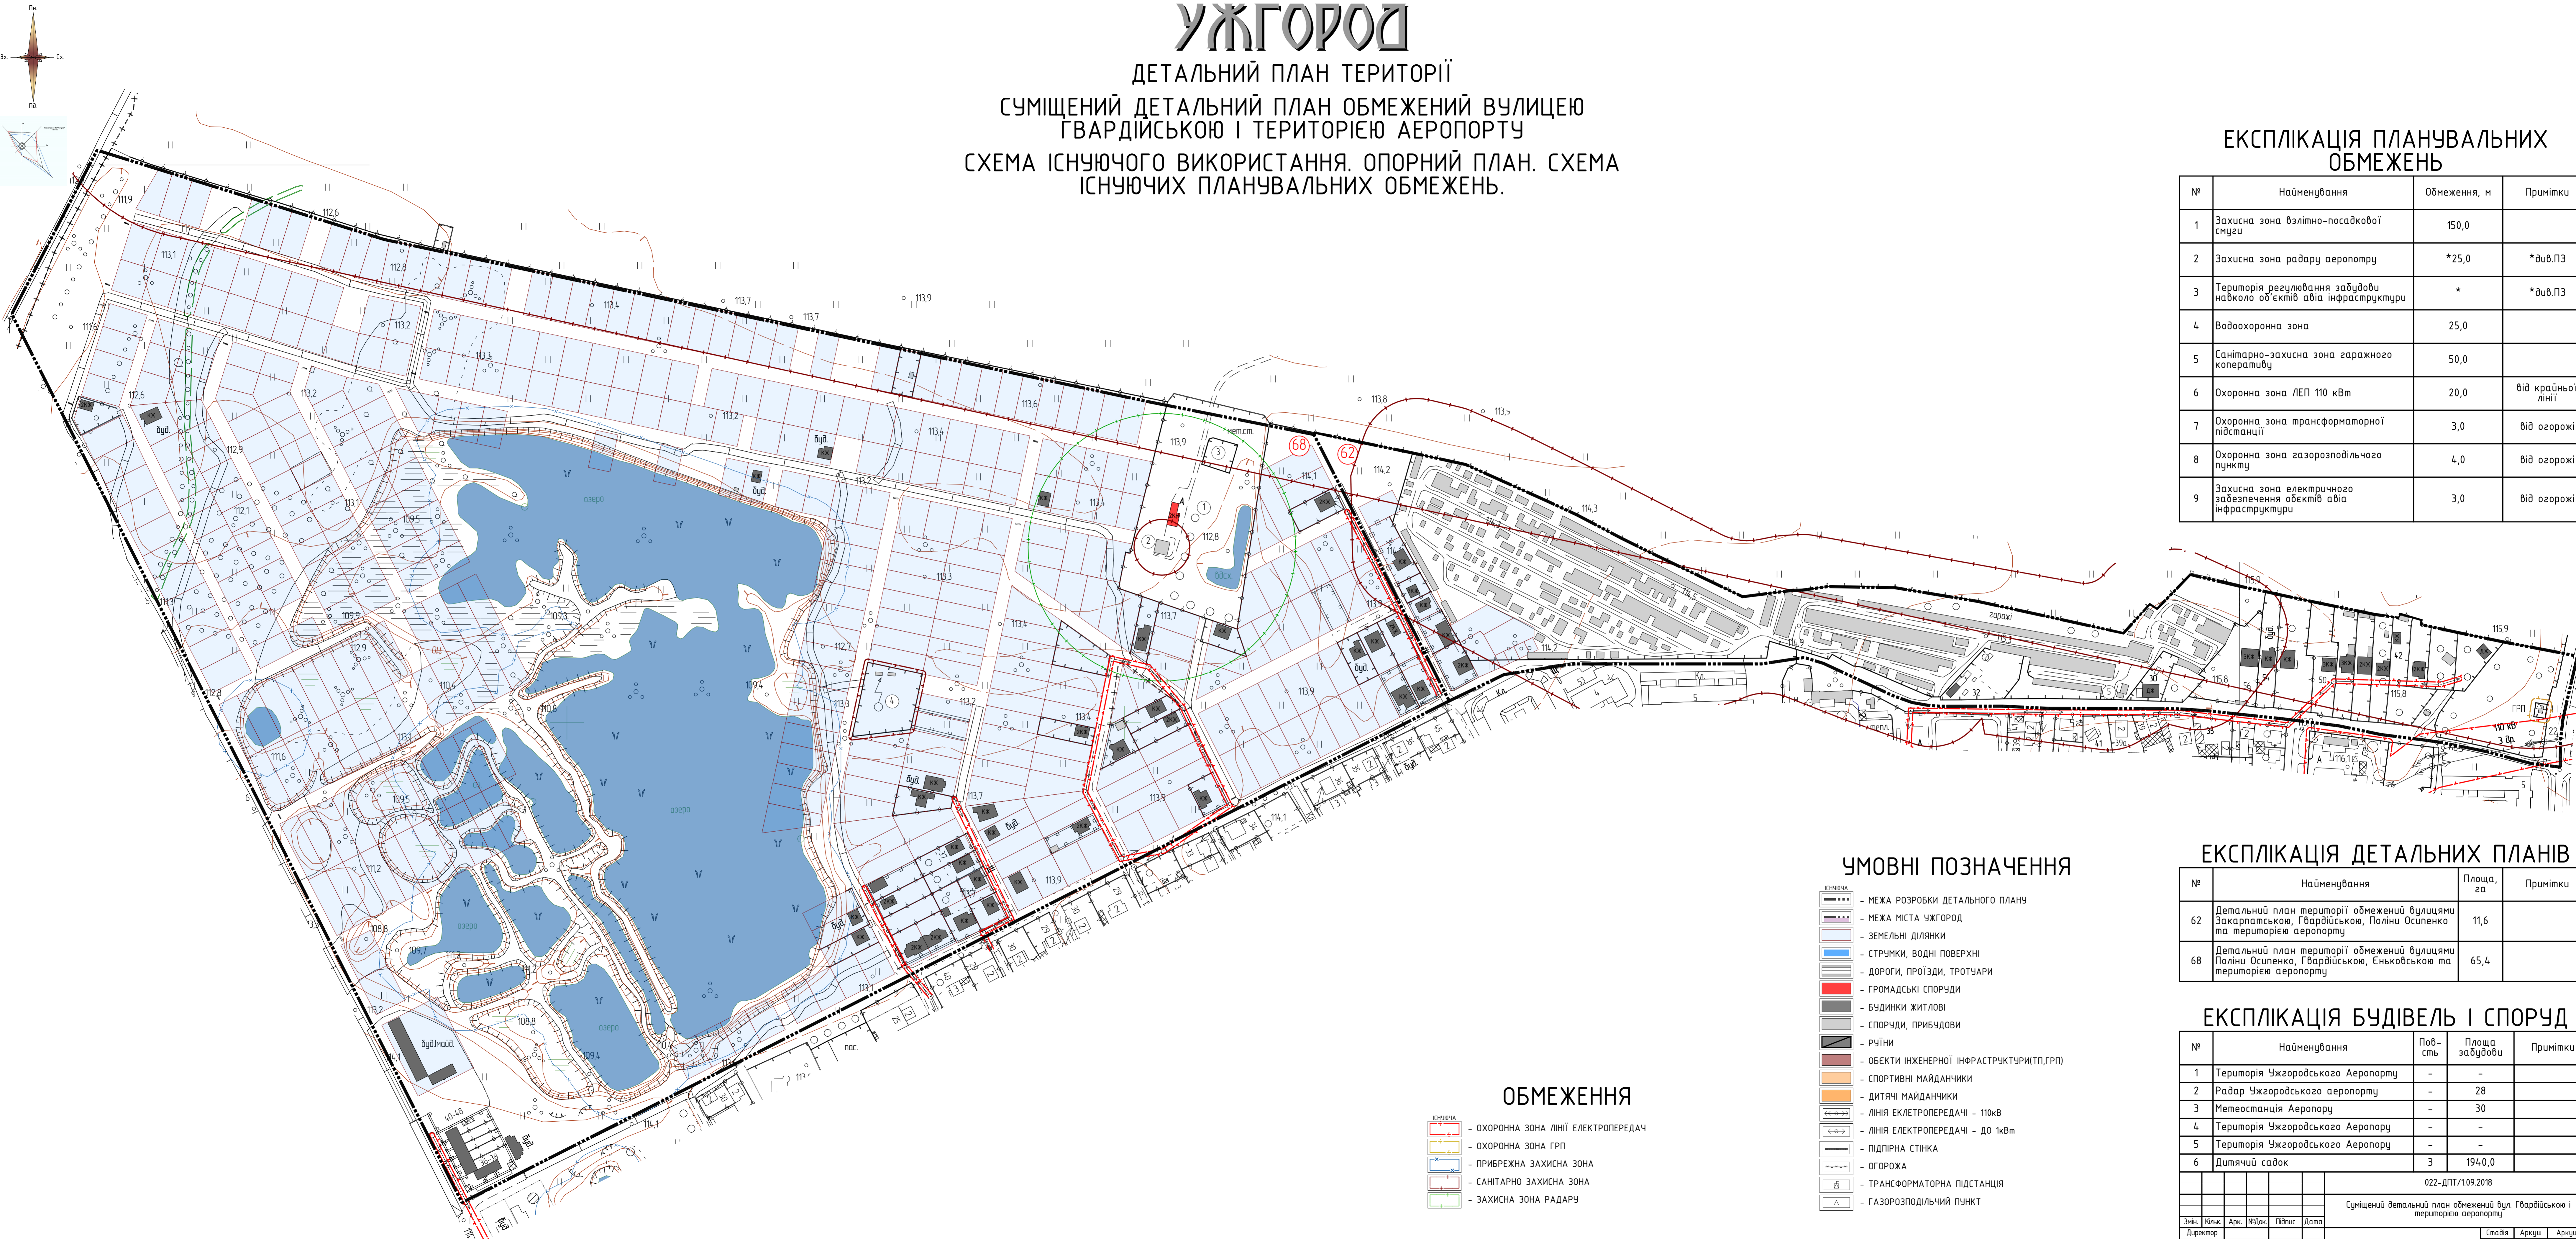

УМОВНІ ПОЗНАЧЕННЯ

- МЕЖА РОЗРОБКИ ДЕТАЛЬНОГО ПЛАНУ
- МЕЖА МІСТА УЖГОРОД
- ЗЕМЕЛЬНІ ДІЛЯНКИ
- СТРУЧКИ, ВОДНІ ПОВЕРХНІ
- ДОРОГИ, ПРОЇЗДИ, ТРОТУАРИ
- ГРОМАДСЬКІ СПОРУДИ
- БУДИНКИ ЖИТЛОВІ
- СПОРУДИ, ПРИБУДОВИ
- РУЇНИ
- ОБ'ЄКТИ ІНЖЕНЕРНОЇ ІНФРАСТРУКТУРИ(ТП,ГРП)
- СПОРТИВНІ МАЙДАНЧИКИ
- ДИТЯЧІ МАЙДАНЧИКИ
- ЛІНІЯ ЕЛЕКТРОПЕРЕДАЧІ - 110кВ
- ЛІНІЯ ЕЛЕКТРОПЕРЕДАЧІ - ДО 1кВм
- ПІДПІРНА СТІНКА
- ОГОРОЖА
- ТРАНСФОРМАТОРНА ПІДСТАНЦІЯ
- ГАЗОРозподільчий ПУНКТ

ОБМЕЖЕННЯ

- ОХОРОННА ЗОНА ЛІНІЇ ЕЛЕКТРОПЕРЕДАЧ
- ОХОРОННА ЗОНА ГРП
- ПРИБРЕЖНА ЗАХИСНА ЗОНА
- САНІТАРНО ЗАХИСНА ЗОНА
- ЗАХИСНА ЗОНА РАДАРУ

ЕКСПЛІКАЦІЯ ДЕТАЛЬНИХ ПЛАНІВ

№	Найменування	Площа, га	Примітки
62	Детальний план території обмежений вулицями Закарпатською, Гвардійською, Поліни Осипенко та територією аеропорту	11,6	
68	Детальний план території обмежений вулицями Поліни Осипенко, Гвардійською, Єньковською та територією аеропорту	65,4	

ЕКСПЛІКАЦІЯ БУДІВЕЛЬ І СПОРУД

№	Найменування	Пов-сть	Площа забудови	Примітки
1	Територія Ужгородського Аеропорту	-	-	
2	Радар Ужгородського аеропорту	-	28	
3	Метеостанція Аеропорту	-	30	
4	Територія Ужгородського Аеропорту	-	-	
5	Територія Ужгородського Аеропорту	-	-	
6	Дитячий садок	3	194,0	

022-ДПТ/1.09.2018				
Сукупний детальний план обмежений вул. Гвардійською і територією аеропорту				
Земл.	Холм.	Арх.	МЗДк.	Підпис.
Директор				Дата
Розробив				
ГАП				
Перевірив				
НКонтроль				
Детальний план території			Ставів	Архув
			ДПТ	2
			7	
СХЕМА ІСНУЮЧОГО ВИКОРИСТАННЯ ОПОРНИЙ ПЛАН. СХЕМА ІСНУЮЧИХ ПЛАНУВАЛЬНИХ ОБМЕЖЕНЬ. МІ-2000			Таблиця з обмеженнями відповідальності Проектно-будівельна компанія "Інженерні рішення" Львів АГ №57508	

№ документа
Підпис і дата
Зем. №, площа

