
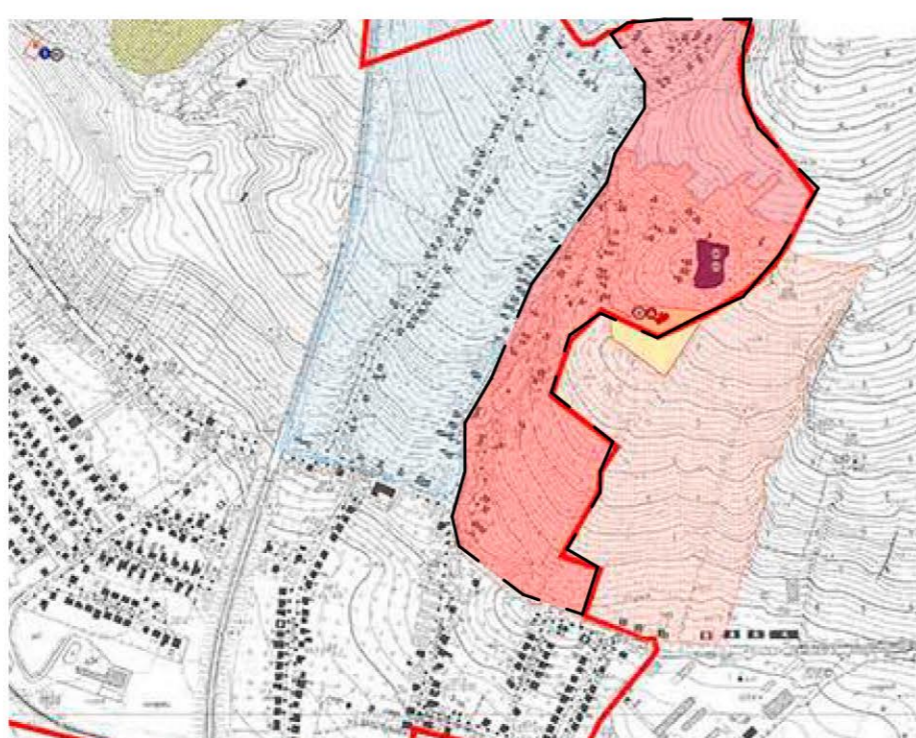
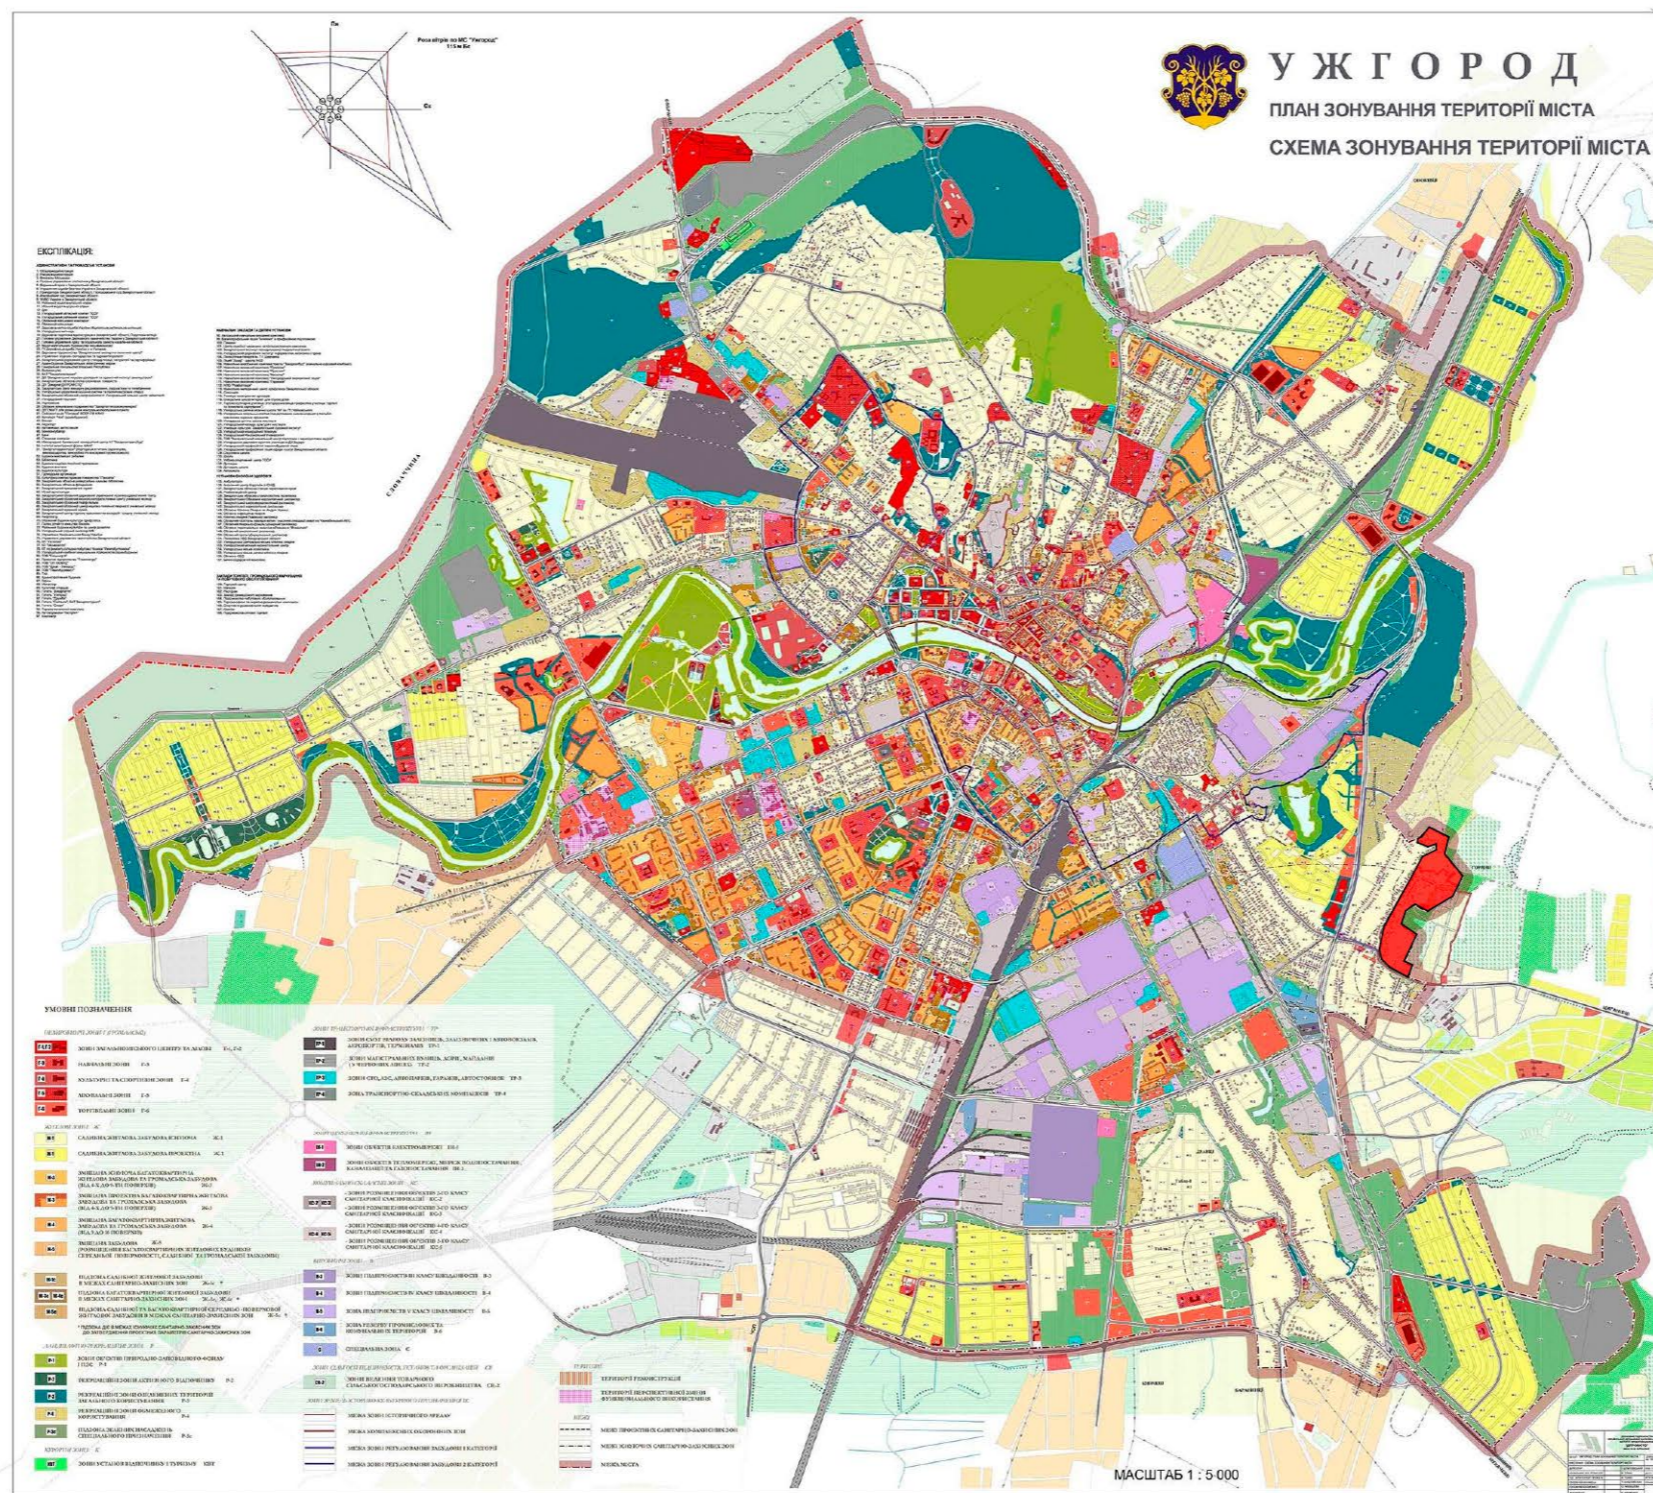



# ДЕТАЛЬНИЙ ПЛАН ТЕРИТОРІЇ

## СХЕМА РОЗТАШУВАННЯ У ПЛАНУВАЛЬНІЙ СТРУКТУРІ НАСЕЛЕНОГО ПУНКТУ

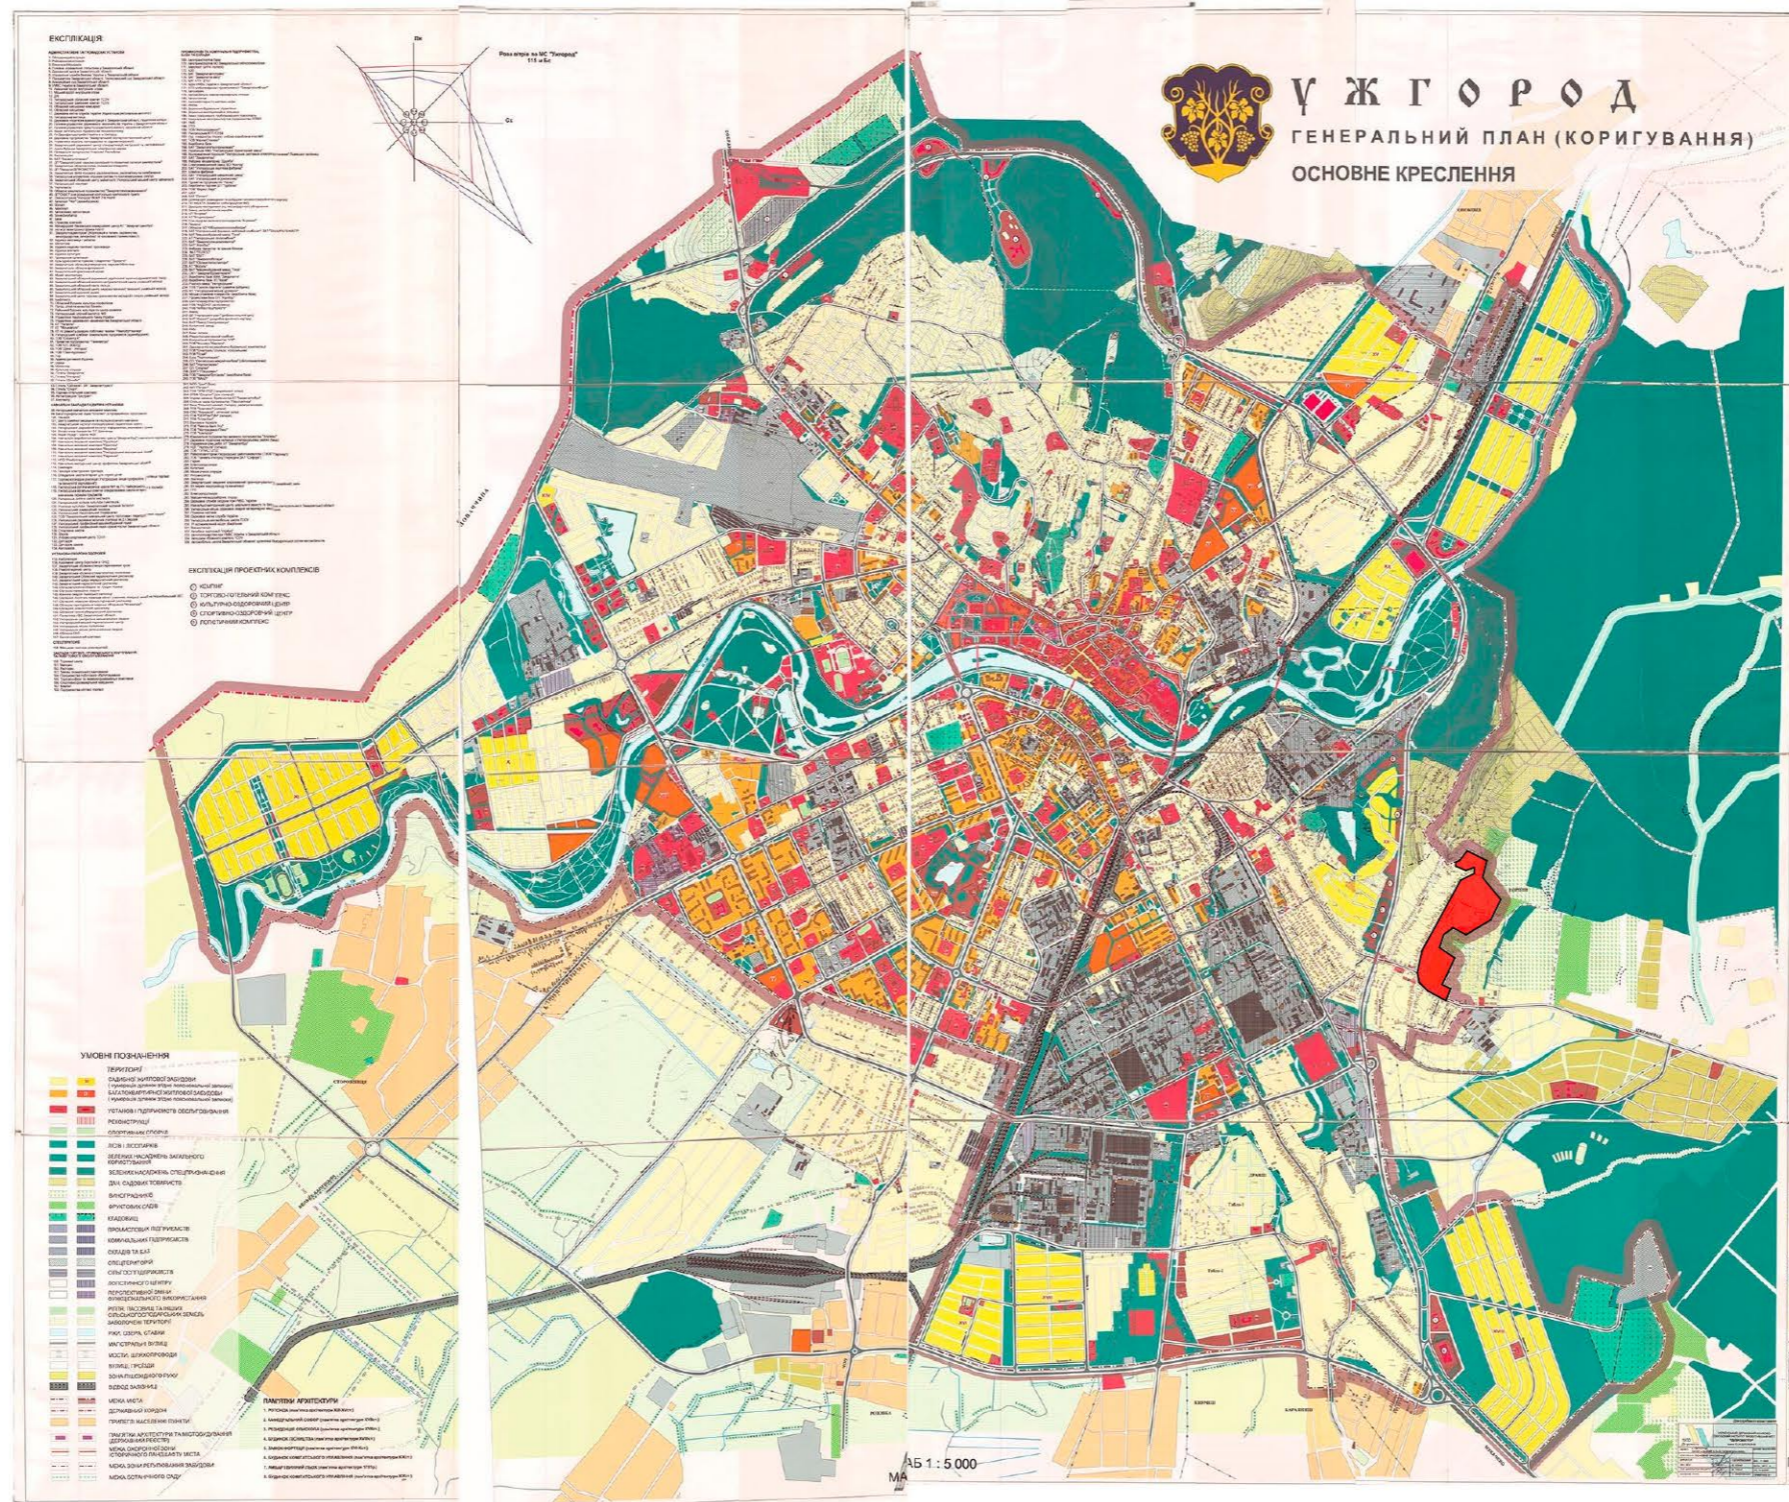

						009-ДПТ/3.10.2019				
						Детальний план території, обмеженої вулицями Миколи Лисенка, Горянською та межею міста				
Змін.	Кільк.	Арх.	№Док.	Підпис	Дата	ДЕТАЛЬНИЙ ПЛАН ТЕРИТОРІЇ		Стадія	Аркуш	Аркушів
								ДПТ	1	6
						Схема розташування території у планувальній структурі населеного пункту.				

Ім'я номер	Зам. ім'я номеру
Підписі дата	

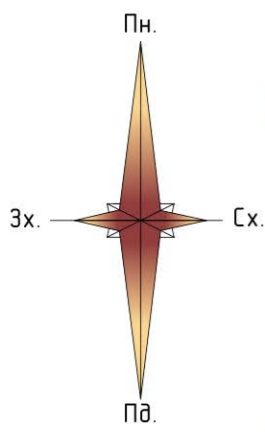


# ДЕТАЛЬНИЙ ПЛАН ТЕРИТОРІЇ

## СХЕМА ІСНУЮЧОГО ВИКОРИСТАННЯ. ОПОРНИЙ ПЛАН. СХЕМА ПЛАНУВАЛЬНИХ ОБМЕЖЕНЬ

### УМОВНІ ПОЗНАЧЕННЯ

- МЕЖІ ТЕРИТОРІЇ**
- МЕЖА НАСЕЛЕНОГО ПУНКТУ
  - МЕЖА ДЕТАЛЬНОГО ПЛАНУВАННЯ
- ФУНКЦІОНАЛЬНЕ ПРИЗНАЧЕННЯ ТЕРИТОРІЇ**
- ТЕРИТОРІЯ ЖИТЛОВОЇ САДИБНОЇ ЗАБУДОВИ
  - ТЕРИТОРІЯ ГРОМАДСЬКОЇ ЗАБУДОВИ
  - ТЕРИТОРІЯ ОЗЕЛЕНЕННЯ ЗАГАЛЬНОГО КОРИСТУВАННЯ
  - ТЕРИТОРІЯ ЛІСОГОСПОДАРСЬКОГО ПРИЗНАЧЕННЯ
  - КЛАДОВИЩА
- ПОКРИТТЯ ПОВЕРХНІ**
- ВОДНІ ПОВЕРХНІ
  - ГОРОДИ НА ПРИСАДИБНИХ ДІЛЯНКАХ
  - ІНДИВІДУАЛЬНІ САДИ НА ПРИСАДИБНИХ ДІЛЯНКАХ
  - ОЗЕЛЕНЕННЯ
  - РІЧКИ, СТРУМКИ, КАНАЛИ
- БУДІВЛІ І СПОРУДИ**
- ЖИТЛОВІ БУДІВКИ
  - ЖИТЛОВІ БУДІВКИ (ВЕДЕТЬСЯ БУДІВНИЦТВО)
  - НЕЖИТЛОВІ БУДІВЛІ
  - ГРОМАДСЬКІ БУДІВЛІ
  - ПАМ'ЯТНИК АРХІТЕКТУРИ
  - ОГОРОЖІ
- ВУЛИЧНО-ДОРОЖНЯ МЕРЕЖА**
- ЖИТЛОВА ВУЛИЦЯ
  - ЧЕРВОНІ ЛІНІЇ
  - ГРУНТОВІ ДОРОГИ
- ІНЖЕНЕРНЕ ОБЛАДНАННЯ ТЕРИТОРІЇ**
- КОМПЛЕКСНА ТРАНСФОРМАТОРНА ПІДСТАНЦЯ (КТП)
  - ПОВІТРЯНА ЛІНІЯ ЕЛЕКТРОПЕРЕДАЧ
  - ГАЗОРІЗПОДІЛЬНИЙ ПУНКТ (ГРП)
- ПЛАНУВАЛЬНІ ОБМЕЖЕННЯ**
- САНИТАРНО-ЗАХИСНА ЗОНА
  - ОХОРОННА ЗОНА ІНЖЕНЕРНИХ МЕРЕЖ
  - ПРИБРЕЖНО-ЗАХИСНА СМУТА
  - ВОДООХОРОННА ЗОНА
  - І-Й ПОЯС ЗОНИ САНИТАРНОЇ ОХОРОНИ
  - ІСТОРИЧНИЙ АРЕАЛ
  - ЗОНА КУЛЬТУРНОЇ СПАДЩИНИ

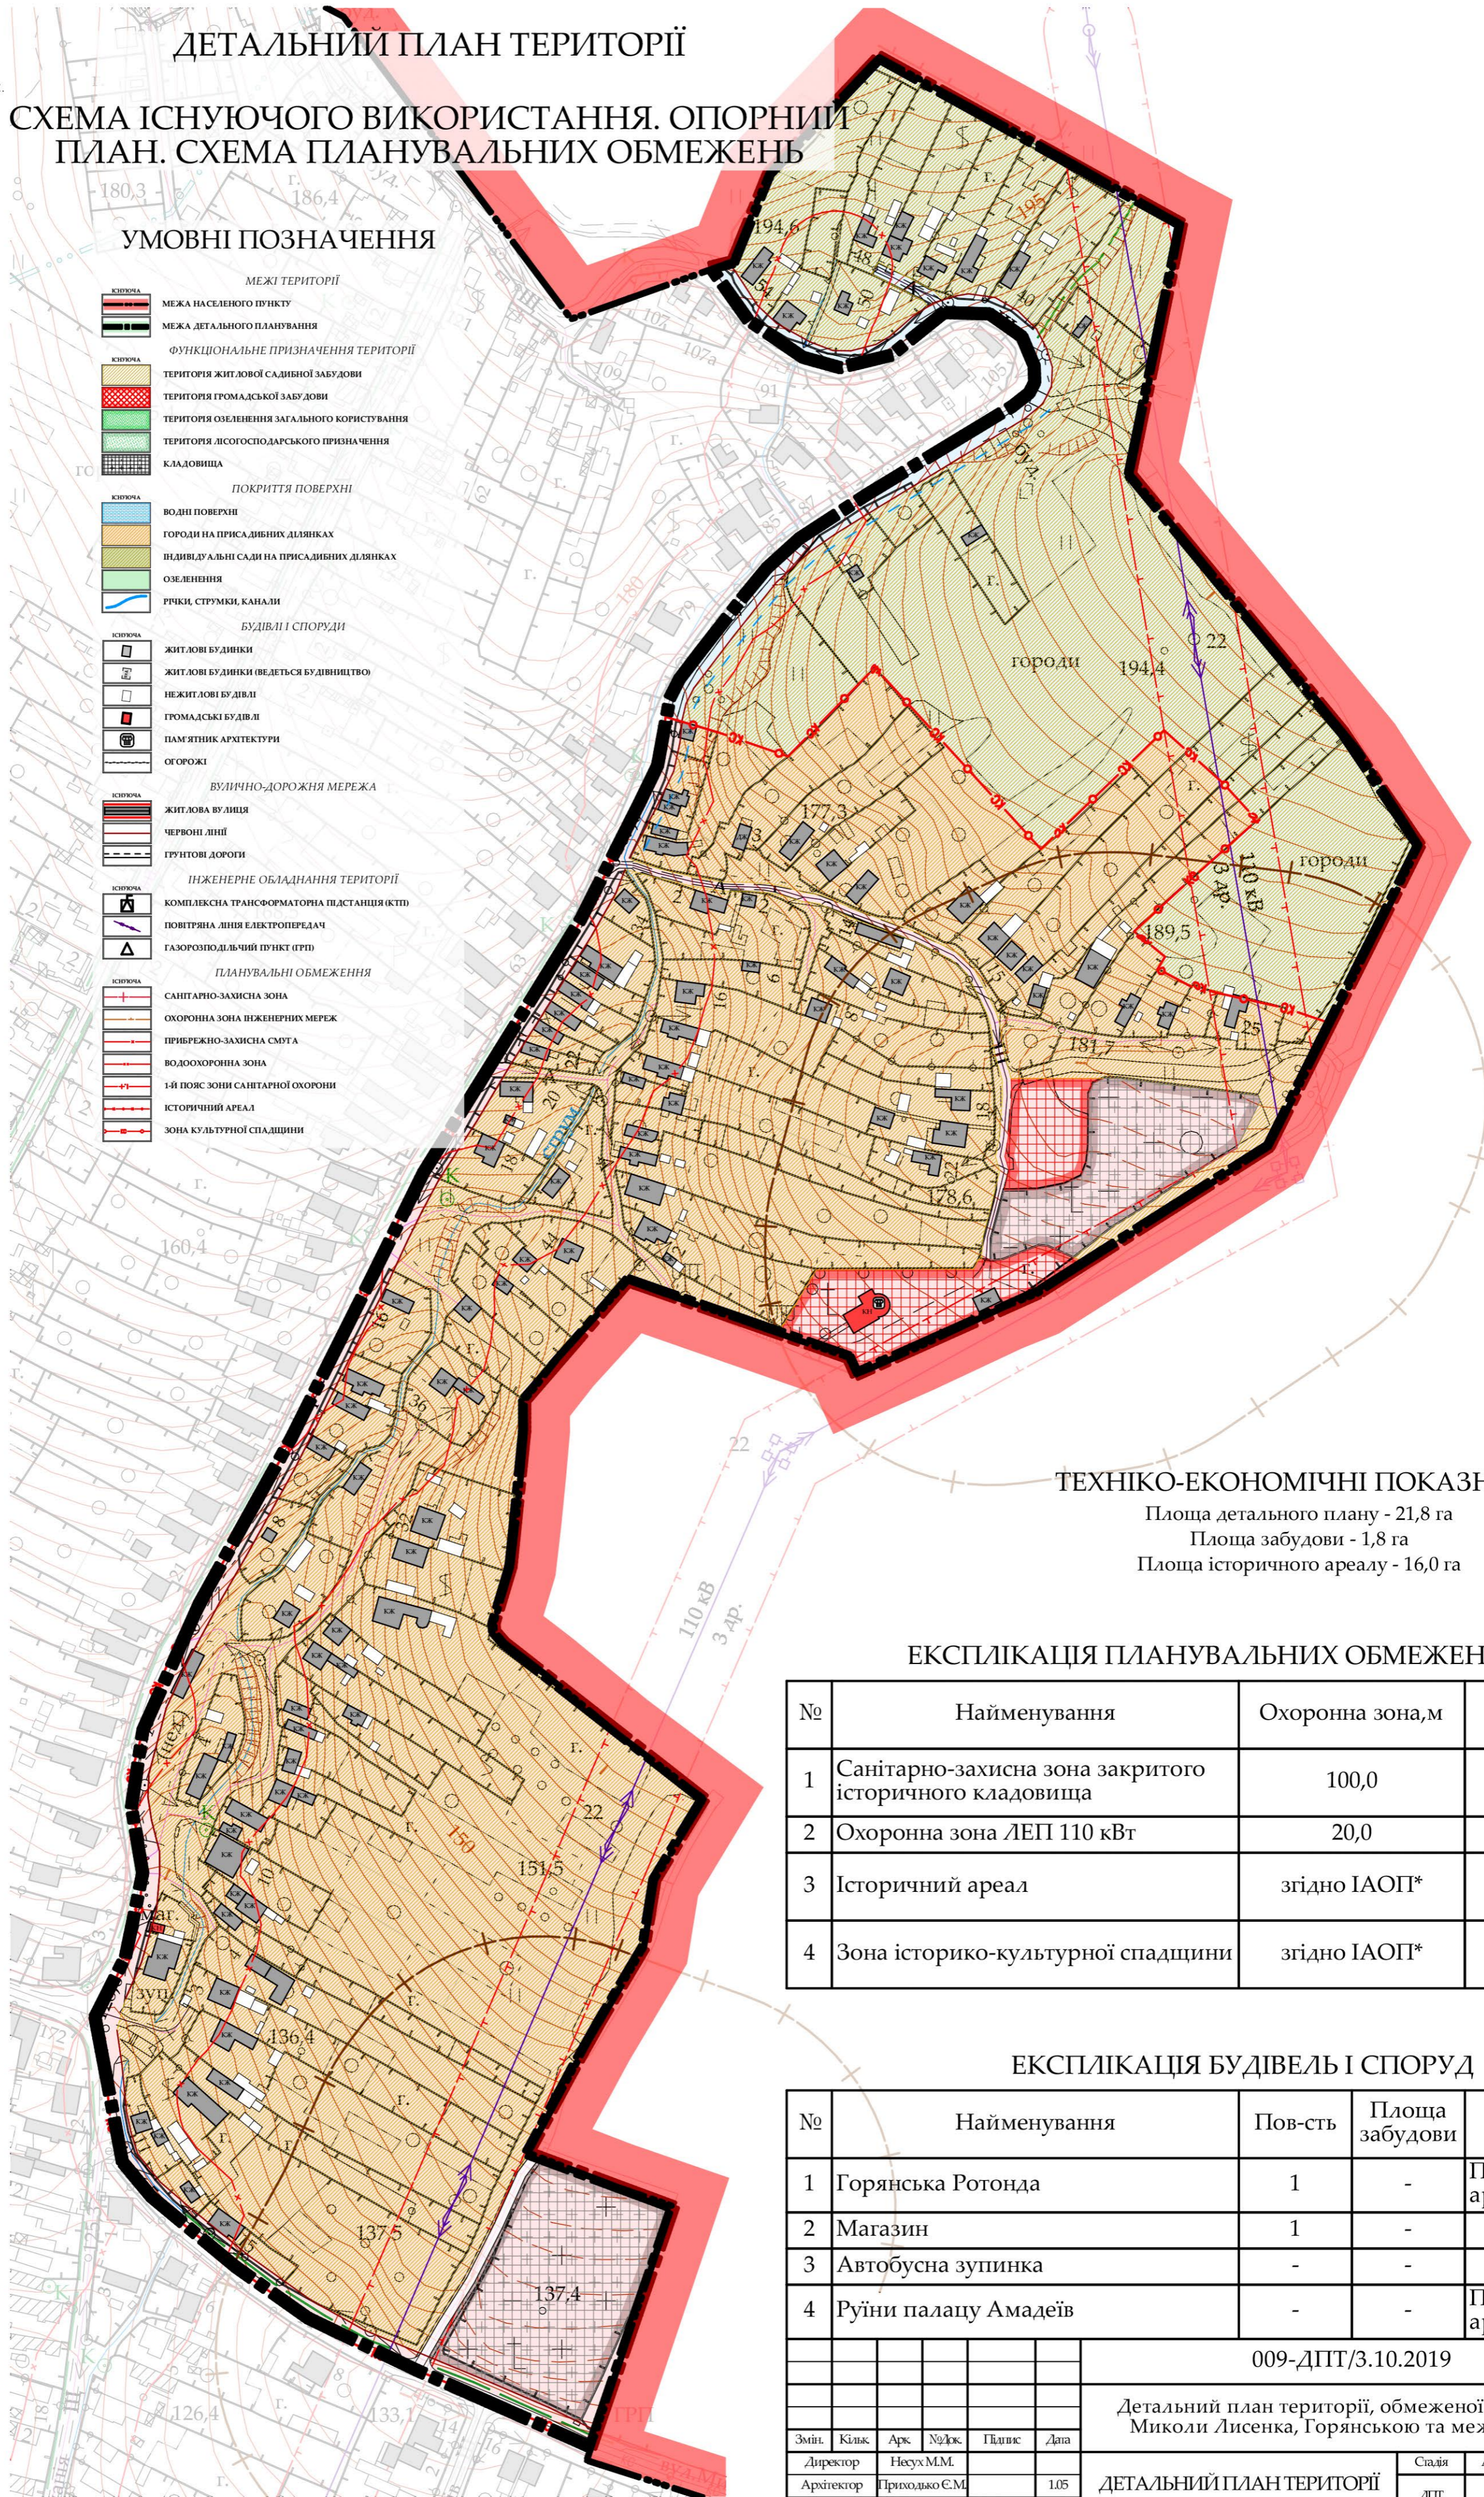

### ТЕХНІКО-ЕКОНОМІЧНІ ПОКАЗНИКИ

Площа детального плану - 21,8 га  
 Площа забудови - 1,8 га  
 Площа історичного ареалу - 16,0 га

### ЕКСПЛІКАЦІЯ ПЛАНУВАЛЬНИХ ОБМЕЖЕНЬ

№	Найменування	Охоронна зона, м	Примітки
1	Санітарно-захисна зона закритого історичного кладовища	100,0	
2	Охоронна зона ЛЕП 110 кВт	20,0	
3	Історичний ареал	згідно ІАОП*	
4	Зона історико-культурної спадщини	згідно ІАОП*	

### ЕКСПЛІКАЦІЯ БУДІВЕЛЬ І СПОРУД


№	Найменування	Пов-сть	Площа забудови	Примітки
1	Горянська Ротонда	1	-	Пам'ятка архітектури
2	Магазин	1	-	
3	Автобусна зупинка	-	-	
4	Руїни палацу Амадеїв	-	-	Пам'ятка архітектури

009-ДПТ/3.10.2019

Детальний план території, обмеженої вулицями Миколи Лисенка, Горянською та межею міста

Змін.	Кільк.	Арх.	№Док.	Підпис	Дата	Стадія	Аркуш	Аркуші
						ДЕТАЛЬНИЙ ПЛАН ТЕРИТОРІЇ		
						ДП	2	6
						План існуючого використання території. Опорний план. Схема планувальних обмежень. М 1:2000.		

Лист. № 009  
 Підписі, дата  
 Зам. №, номер

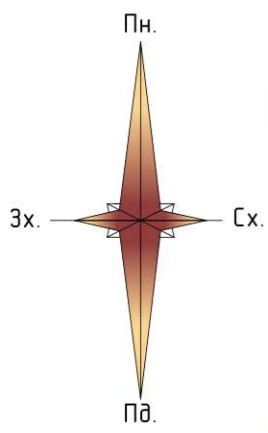


# ДЕТАЛЬНИЙ ПЛАН ТЕРИТОРІЇ

## ПРОЕКТНИЙ ПЛАН. ПЛАН ЧЕРВОНИХ ЛІНІЙ.

### СХЕМА ПЛАНУВАЛЬНИХ ОБМЕЖЕНЬ.

#### УМОВНІ ПОЗНАЧЕННЯ

МЕЖІ ТЕРИТОРІЇ	
	МЕЖА НАСЕЛЕНОГО ПУНКТУ
	МЕЖА ДЕТАЛЬНОГО ПЛАНУВАННЯ
ФУНКЦІОНАЛЬНЕ ПРИЗНАЧЕННЯ ТЕРИТОРІЇ	
	ТЕРИТОРІЯ ЖИТЛОВОЇ САДИБНОЇ ЗАБУДОВИ
	ТЕРИТОРІЯ ЖИТЛОВОЇ БАГАТОКВАРТИРНОЇ ЗАБУДОВИ
	ТЕРИТОРІЯ ГРОМАДСЬКОЇ ЗАБУДОВИ
	ТЕРИТОРІЯ ОЗЕЛЕНЕННЯ ЗАГАЛЬНОГО КОРИСТУВАННЯ
	КЛАДОВИЩА
ПОКРИТТЯ ПОВЕРХНІ	
	ВОДНІ ПОВЕРХНІ
	ГОРОДИ НА ПРИСАДИБНИХ ДІЛЯНКАХ
	ІНДИВІДУАЛЬНІ САДИ НА ПРИСАДИБНИХ ДІЛЯНКАХ
	ОЗЕЛЕНЕННЯ
	РІЧКИ, СТРУМКИ, КАНАЛИ
БУДІВЛІ І СПОРУДИ	
	ЖИТЛОВІ БУДІВЛИ
	ЖИТЛОВІ БУДІВЛИ (ВЕДЕТЬСЯ БУДІВНИЦТВО)
	НЕЖИТЛОВІ БУДІВЛІ
	ГРОМАДСЬКІ БУДІВЛІ
	ОГОРОЖІ
	ПАМ'ЯТНИК АРХІТЕКТУРИ
	ЗЕМЕЛНІ ДІЛЯNKИ
ВУЛИЧНО-ДОРОЖНЯ МЕРЕЖА	
	ВУЛИЦЯ РАЙОННОГО ЗНАЧЕННЯ
	ЖИТЛОВА ВУЛИЦЯ
	ЧЕРВОНІ ЛІНІЇ
	ГРУНТОВІ ДОРОГИ
ШТУЧНІ СПОРУДИ	
	МОСТИ
ІНЖЕНЕРНЕ ОБЛАДНАННЯ ТЕРИТОРІЇ	
	КОМПЛЕКСНА ТРАНСФОРМАТОРНА ПІДСТАНЦІЯ (КТП)
	ПОВІТРЯНА ЛІНІЯ ЕЛЕКТРОПЕРЕДАЧ
	ГАЗОРозподільчий пункт (ГРП)
ПЛАНУВАЛЬНІ ОБМЕЖЕННЯ	
	САНИТАРНО-ЗАХИСНА ЗОНА
	ОХОРОННА ЗОНА ІНЖЕНЕРНИХ МЕРЕЖ
	ОХОРОННА ЗОНА ЛІСУ
	ПРИБЕРЕЖНО-ЗАХИСНА СМУГА
	ВОДОХОРОННА ЗОНА
	1-Й ПОЯС ЗОНИ САНИТАРНОЇ ОХОРОНИ
	ІСТОРИЧНИЙ АРЕАЛ
	ЗОНА КУЛЬТУРНОЇ СПАДЩИНИ

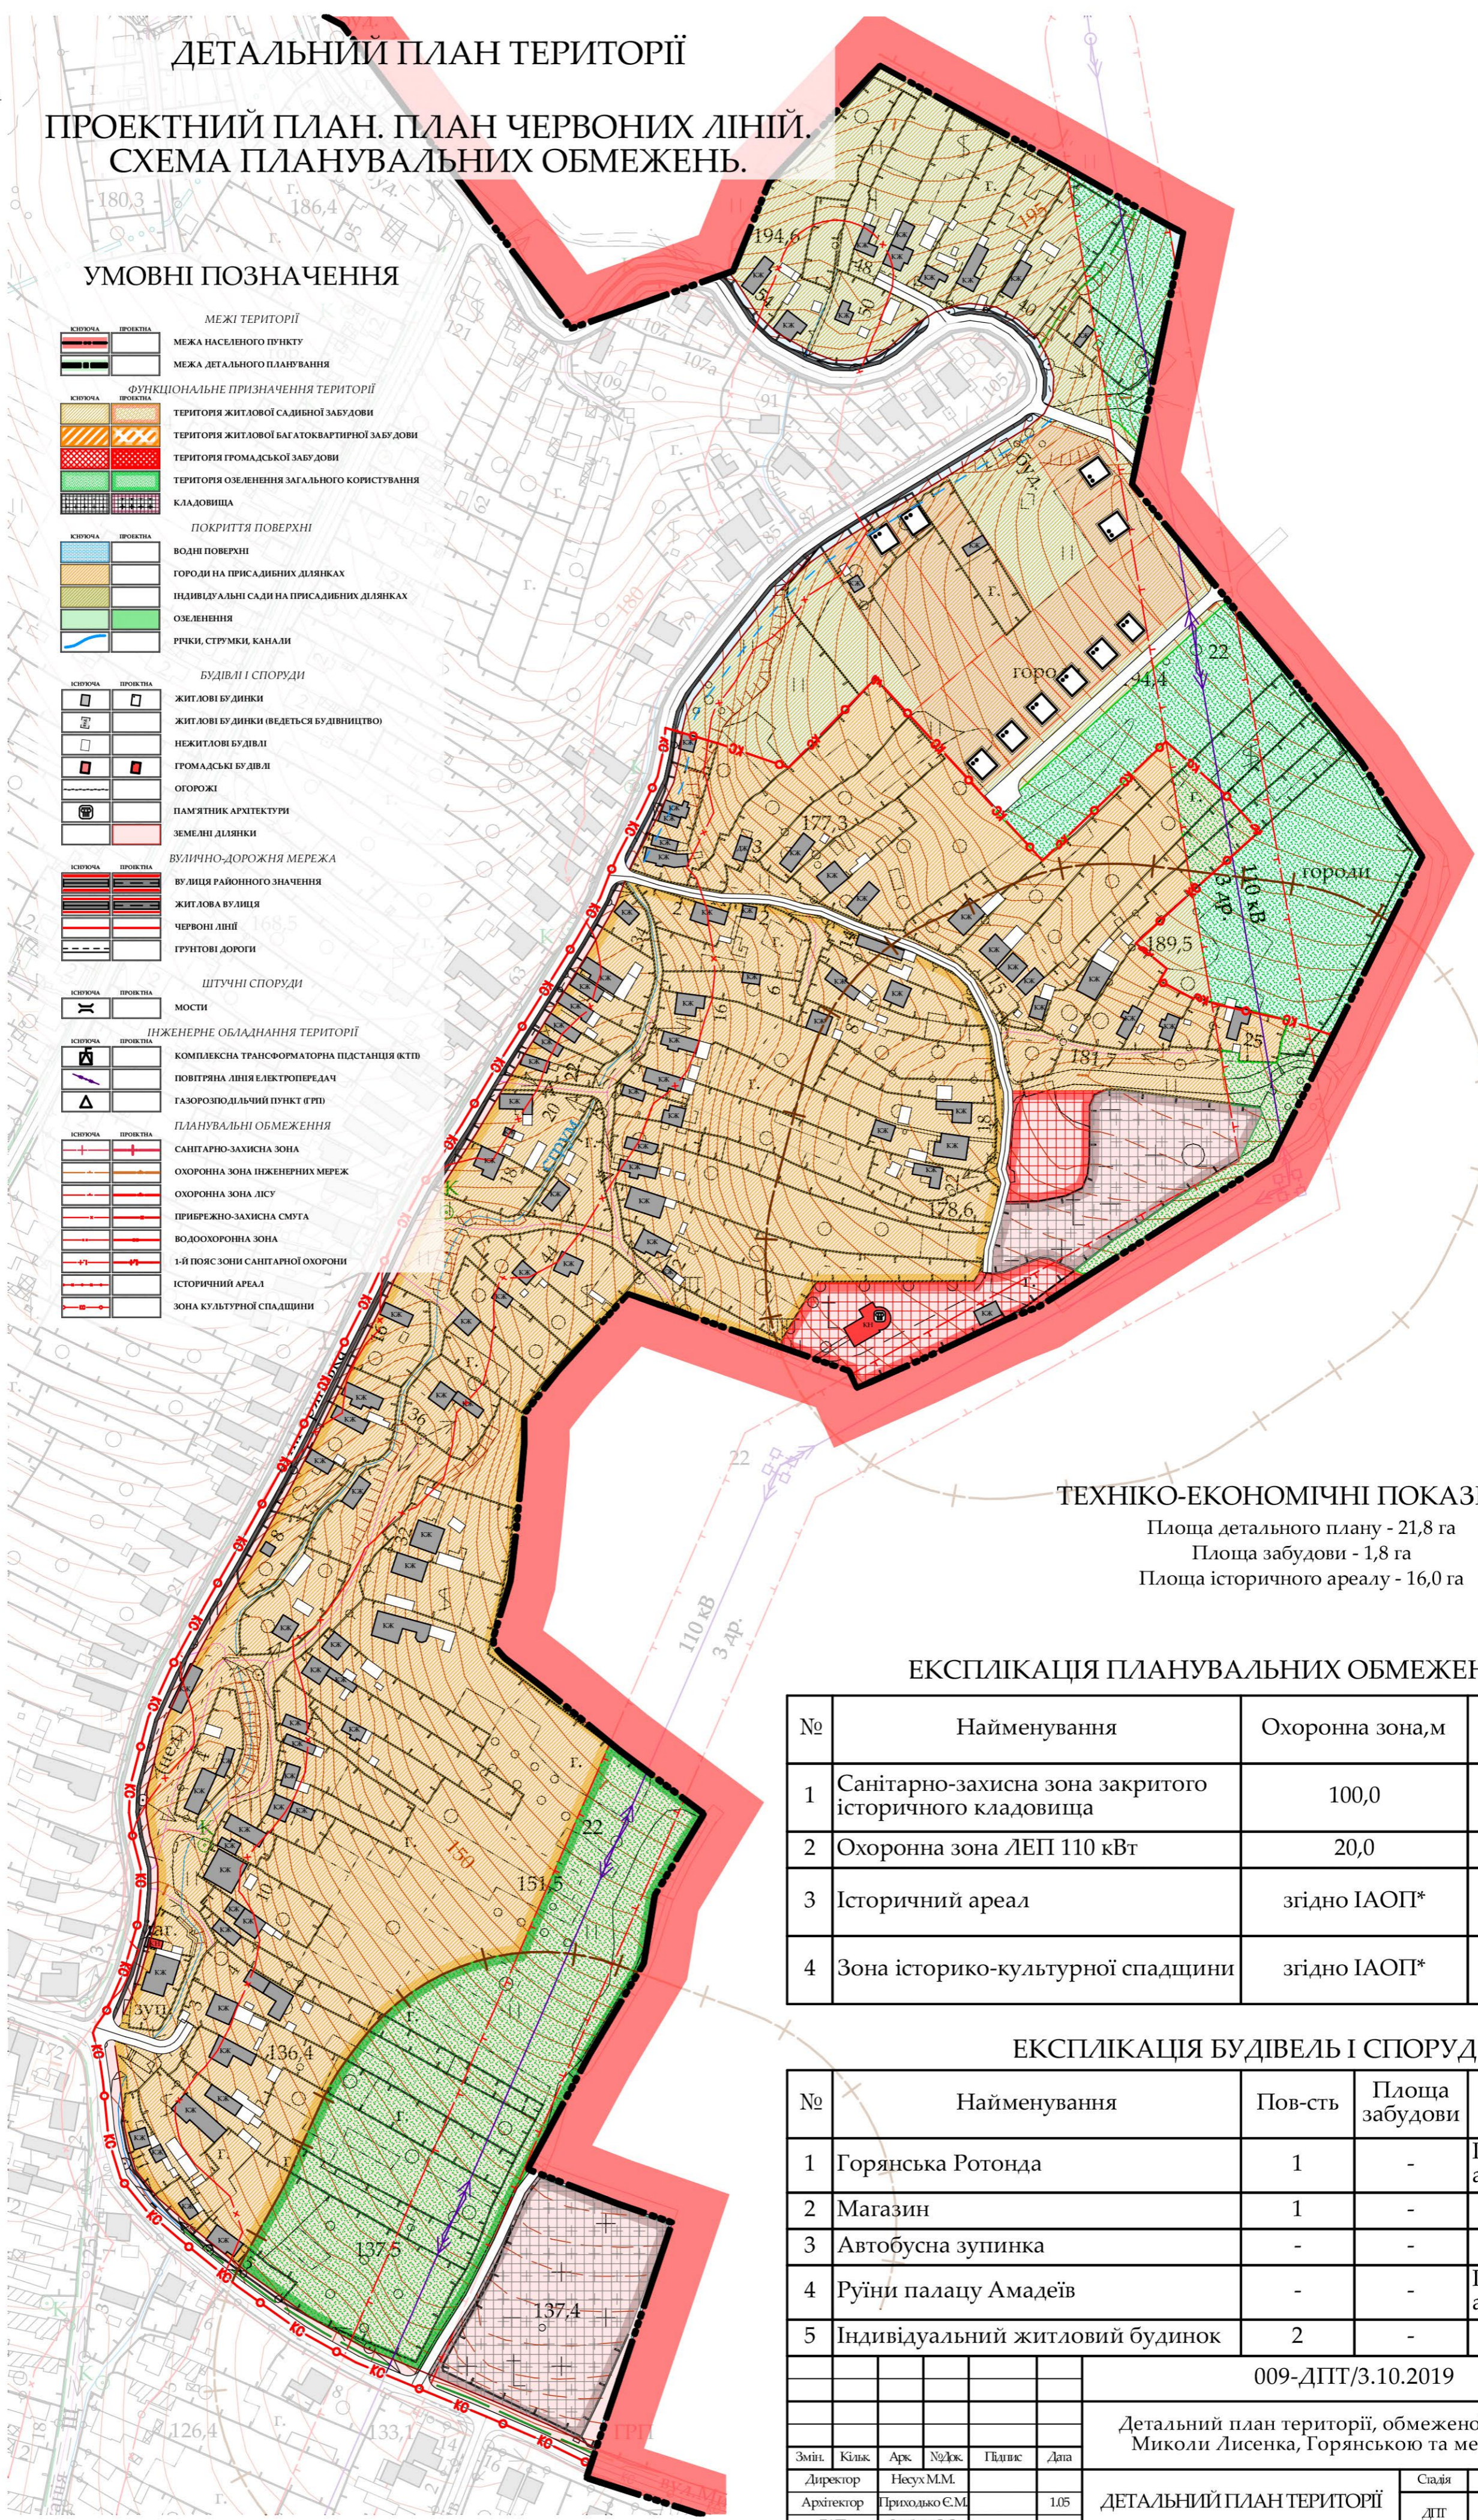

#### ТЕХНІКО-ЕКОНОМІЧНІ ПОКАЗНИКИ

Площа детального плану - 21,8 га  
 Площа забудови - 1,8 га  
 Площа історичного ареалу - 16,0 га

#### ЕКСПЛІКАЦІЯ ПЛАНУВАЛЬНИХ ОБМЕЖЕНЬ

№	Найменування	Охоронна зона, м	Примітки
1	Санітарно-захисна зона закритого історичного кладовища	100,0	
2	Охоронна зона ЛЕП 110 кВт	20,0	
3	Історичний ареал	згідно ІАОП*	
4	Зона історико-культурної спадщини	згідно ІАОП*	

#### ЕКСПЛІКАЦІЯ БУДІВЕЛЬ І СПОРУД


№	Найменування	Пов-сть	Площа забудови	Примітки
1	Горянська Ротонда	1	-	Пам'ятка архітектури
2	Магазин	1	-	
3	Автобусна зупинка	-	-	
4	Руїни палацу Амадеїв	-	-	Пам'ятка архітектури
5	Індивідуальний житловий будинок	2	-	

009-ДПТ/3.10.2019

Детальний план території, обмеженої вулицями Миколи Лисенка, Горянською та межею міста

Змін.	Кільк.	Арх.	№Док.	Підпис	Дата	СТАДІЯ	АРКУШ	АРКУШІВ
						ДЕТАЛЬНИЙ ПЛАН ТЕРИТОРІЇ		
						Проектний план. План червоних ліній. М 1:2000.		

Ім. номер	
Підписі, дата	
Зам. імв. номеру	

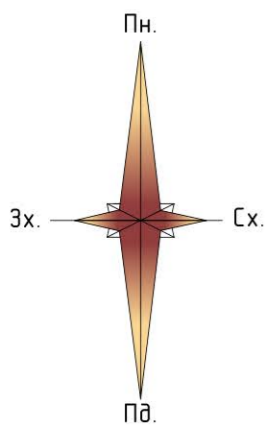


# ДЕТАЛЬНИЙ ПЛАН ТЕРИТОРІЇ

## СХЕМА ФУНКЦІОНАЛЬНОГО ЗОНУВАННЯ

### УМОВНІ ПОЗНАЧЕННЯ

<b>МЕЖІ ТЕРИТОРІЇ</b>	
	МЕЖА НАСЕЛЕННОГО ПУНКТУ
	МЕЖА ДЕТАЛЬНОГО ПЛАНУВАННЯ
<b>ФУНКЦІОНАЛЬНЕ ПРИЗНАЧЕННЯ ТЕРИТОРІЇ</b>	
	ТЕРИТОРІЯ ЖИТЛОВОЇ САДИБНОЇ ЗАБУДОВИ
	ТЕРИТОРІЯ ЖИТЛОВОЇ БАГАТОКВАРТИРНОЇ ЗАБУДОВИ
	ТЕРИТОРІЯ ГРОМАДСЬКОЇ ЗАБУДОВИ
	ТЕРИТОРІЯ ОЗЕЛЕННЯ ЗАГАЛЬНОГО КОРИСТУВАННЯ
	КЛАДОВИЩА
<b>ПОКРИТТЯ ПОВЕРХНІ</b>	
	ВОДНІ ПОВЕРХНІ
	ГОРОДИ НА ПРИСАДИБНИХ ДІЛЯНКАХ
	ІНДИВІДУАЛЬНІ САДИ НА ПРИСАДИБНИХ ДІЛЯНКАХ
	ОЗЕЛЕННЯ
	РІЧКИ, СТРУМКИ, КАНАЛИ
<b>БУДІВЛІ І СПОРУДИ</b>	
	ЖИТЛОВІ БУДІВЛИ
	ЖИТЛОВІ БУДІВЛИ (ВЕДЕТЬСЯ БУДІВНИЦТВО)
	НЕЖИТЛОВІ БУДІВЛІ
	ГРОМАДСЬКІ БУДІВЛІ
	ОГОРОЖІ
	ПАМ'ЯТНИК АРХІТЕКТУРИ
	ЗЕМЕЛНІ ДІЛЯНКИ
<b>ВУЛИЧНО-ДОРОЖНЯ МЕРЕЖА</b>	
	ВУЛИЦЯ РАЙОННОГО ЗНАЧЕННЯ
	ЖИТЛОВА ВУЛИЦЯ
	ЧЕРВОНІ ЛІНІЇ
	ГРУНТОВІ ДОРОГИ
<b>ШТУЧНІ СПОРУДИ</b>	
	МОСТИ
<b>ІНЖЕНЕРНЕ ОБЛАДНАННЯ ТЕРИТОРІЇ</b>	
	КОМПЛЕКСНА ТРАНСФОРМАТОРНА ПІДСТАЦІЯ (КТП)
	ПОВІТРЯНА ЛІНІЯ ЕЛЕКТРОПЕРЕДАЧ
	ГАЗОРОЗПОДІЛЬНИЙ ПУНКТ (ГРП)
<b>ПЛАНУВАЛЬНІ ОБМЕЖЕННЯ</b>	
	САНІТАРНО-ЗАХИСНА ЗОНА
	ОХОРОННА ЗОНА ІНЖЕНЕРНИХ МЕРЕЖ
	ОХОРОННА ЗОНА ЛІСУ
	ПРИБРЕЖНО-ЗАХИСНА СМУТА
	ВОДООХОРОННА ЗОНА
	1-Й ПОЯС ЗОНИ САНІТАРНОЇ ОХОРОНИ
	ІСТОРИЧНИЙ АРЕАЛ
	ЗОНА КУЛЬТУРНОЇ СПАДЩИНИ

	ВИДОВИЩНА ЗОНА Т-4
	САДИБНА ЖИТЛОВА ЗАБУДОВА ПРОЕКТНА Ж-1
	РЕКРЕАЦІЙНА ЗОНА ОЗЕЛЕНЕННЯ ТЕРИТОРІЇ ЗАГАЛЬНОГО КОРИСТУВАННЯ Р-3

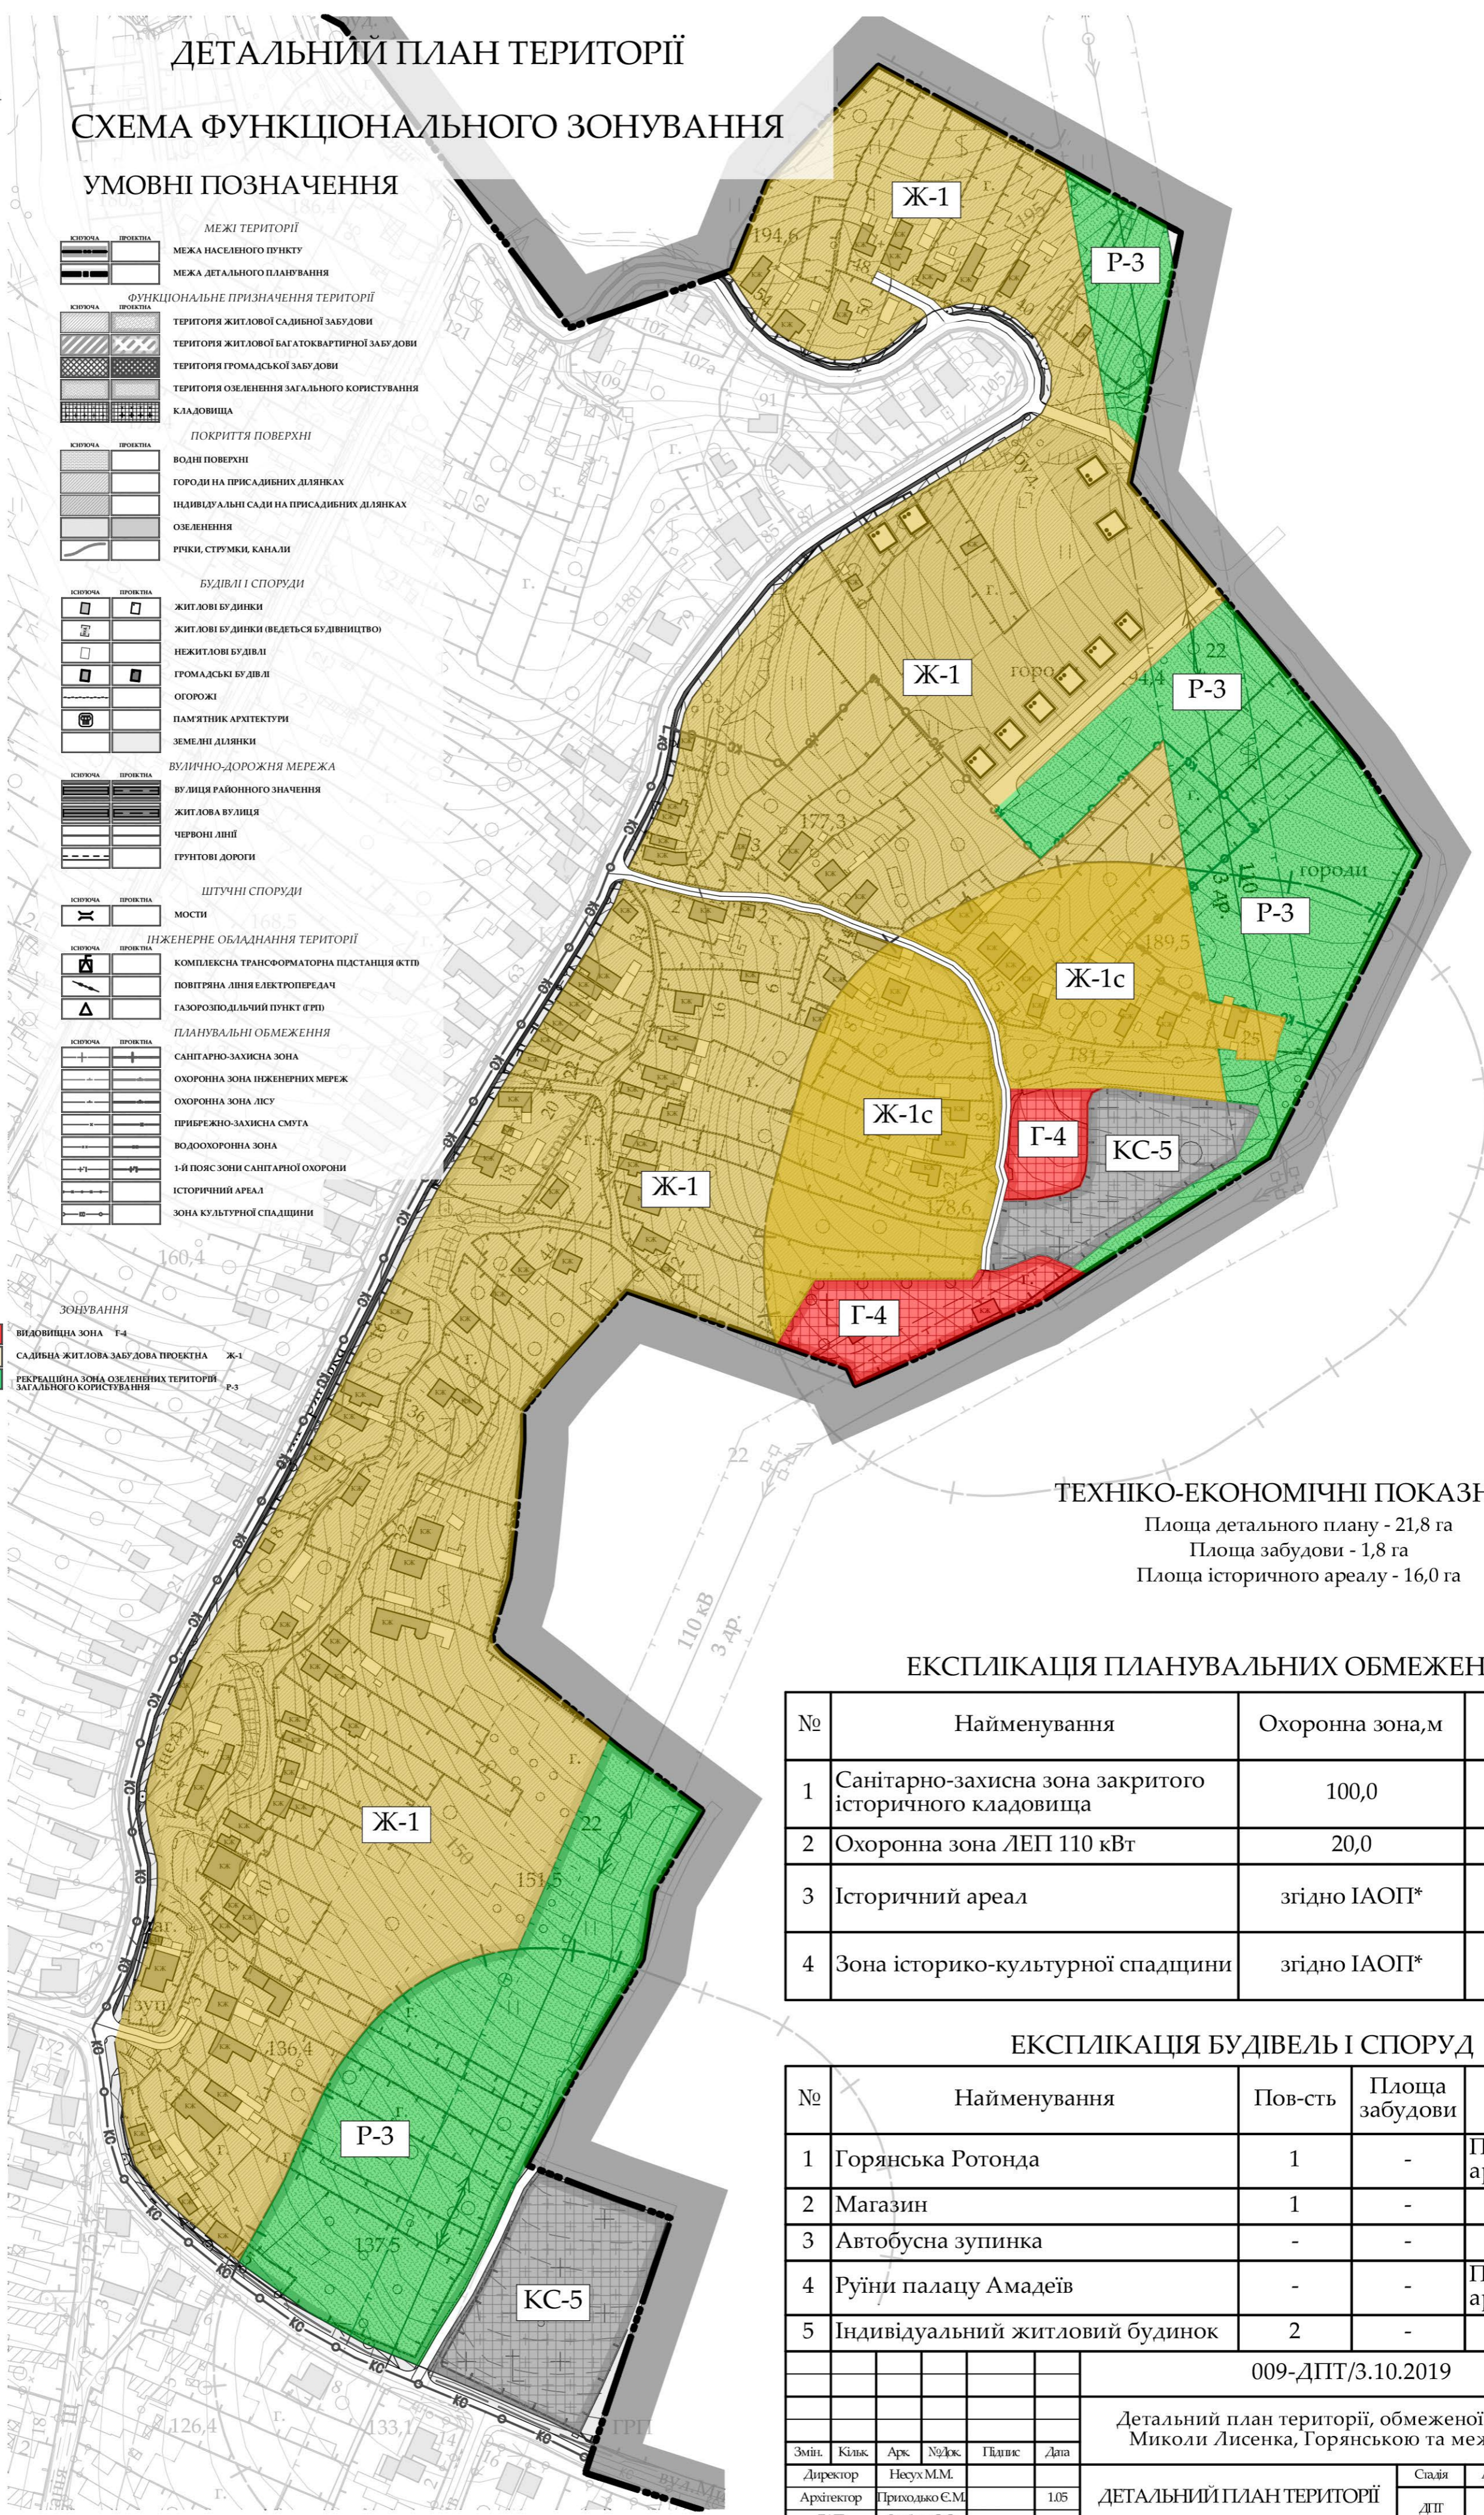

### ТЕХНІКО-ЕКОНОМІЧНІ ПОКАЗНИКИ

Площа детального плану - 21,8 га  
 Площа забудови - 1,8 га  
 Площа історичного ареалу - 16,0 га

### ЕКСПЛІКАЦІЯ ПЛАНУВАЛЬНИХ ОБМЕЖЕНЬ

№	Найменування	Охоронна зона, м	Примітки
1	Санітарно-захисна зона закритого історичного кладовища	100,0	
2	Охоронна зона ЛЕП 110 кВт	20,0	
3	Історичний ареал	згідно ІАОП*	
4	Зона історико-культурної спадщини	згідно ІАОП*	

### ЕКСПЛІКАЦІЯ БУДІВЕЛЬ І СПОРУД


№	Найменування	Пов-сть	Площа забудови	Примітки
1	Горянська Ротонда	1	-	Пам'ятка архітектури
2	Магазин	1	-	
3	Автобусна зупинка	-	-	
4	Руїни палацу Амадеїв	-	-	Пам'ятка архітектури
5	Індивідуальний житловий будинок	2	-	

009-ДПТ/3.10.2019

Детальний план території, обмеженої вулицями Миколи Лисенка, Горянською та межею міста

Змін.	Кільк.	Арх.	№Док.	Підпис	Дата	ДЕТАЛЬНИЙ ПЛАН ТЕРИТОРІЇ	Стадія	Аркуш	Аркушів	
							ДПТ	4	6	
							Схема функціонального зонування. М 1:2000.			

Ім. номер	
Підписі, дата	
Зам. імв. номеру	

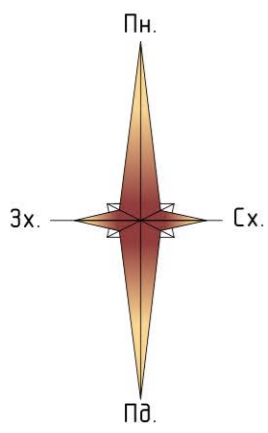


# ДЕТАЛЬНИЙ ПЛАН ТЕРИТОРІЇ

## СХЕМА ОРГАНІЗАЦІЇ РУХУ ТРАНСПОРТУ І ПІШХОДІВ

### УМОВНІ ПОЗНАЧЕННЯ

МЕЖІ ТЕРИТОРІЇ	
	МЕЖА НАСЕЛЕНОГО ПУНКТУ
	МЕЖА ДЕТАЛЬНОГО ПЛАНУВАННЯ
ФУНКЦІОНАЛЬНЕ ПРИЗНАЧЕННЯ ТЕРИТОРІЇ	
	ТЕРИТОРІЯ ЖИТЛОВОЇ САДИНОЇ ЗАБУДОВИ
	ТЕРИТОРІЯ ЖИТЛОВОЇ БАГАТОКВАРТИРНОЇ ЗАБУДОВИ
	ТЕРИТОРІЯ ГРОМАДСЬКОЇ ЗАБУДОВИ
	ТЕРИТОРІЯ ОЗЕЛЕННЯ ЗАГАЛЬНОГО КОРИСТУВАННЯ
	КЛАДОВИЩА
ПОКРИТТЯ ПОВЕРХНІ	
	ВОДНІ ПОВЕРХНІ
	ГОРОДИ НА ПРИСАДИБНИХ ДІЛЯНКАХ
	ІНДИВІДУАЛЬНІ САДИ НА ПРИСАДИБНИХ ДІЛЯНКАХ
	ОЗЕЛЕННЯ
	РІЧКИ, СТРУМКИ, КАНАЛИ
БУДІВЛІ І СПОРУДИ	
	ЖИТЛОВІ БУДІВКИ
	ЖИТЛОВІ БУДІВКИ (ВЕДЕТЬСЯ БУДІВНИЦТВО)
	НЕЖИТЛОВІ БУДІВЛІ
	ГРОМАДСЬКІ БУДІВЛІ
	ОГОРОЖІ
	ПАМ'ЯТНИК АРХІТЕКТУРИ
	ЗЕМЕЛНІ ДІЛЯНКИ
ВУЛИЧНО-ДОРОЖНЯ МЕРЕЖА	
	ВУЛИЦЯ РАЙОННОГО ЗНАЧЕННЯ
	ЖИТЛОВА ВУЛИЦЯ
	ЧЕРВОНІ ЛІНІЇ
	ГРУНТОВІ ДОРОГИ
ШТУЧНІ СПОРУДИ	
	МОСТИ
ІНЖЕНЕРНЕ ОБЛАДНАННЯ ТЕРИТОРІЇ	
	КОМПЛЕКСНА ТРАНСФОРМАТОРНА ПІДСТАНЦІЯ (КТП)
	ПОВІТРЯНА ЛІНІЯ ЕЛЕКТРОПЕРЕДАЧ
	ГАЗОПОДАРОБНИЙ ПУНКТ (ГРП)
ПЛАНУВАЛЬНІ ОБМЕЖЕННЯ	
	САНИТАРНО-ЗАХИСНА ЗОНА
	ОХОРОННА ЗОНА НЕІНЖЕНЕРНИХ МЕРЕЖ
	ОХОРОННА ЗОНА ЛІСУ
	ПРИБРЕЖНО-ЗАХИСНА СМІТА
	ВОДОХОРОННА ЗОНА
	1-Й ПОЯС ЗОНИ САНИТАРНОЇ ОХОРОНИ
	ІСТОРИЧНИЙ АРЕАЛ
	ЗОНА КУЛЬТУРНОЇ СПАДЩИНИ
НАПРЯМКИ РУХУ ТРАНСПОРТУ	
	НАПРЯМКИ РУХУ ТРАНСПОРТУ
	НАПРЯМКИ РУХУ ПІШХОДІВ
	ПІШХОДІВНИЙ ПЕРЕХІД
	ПАРКОВКИ
	ТРОТУАРИ

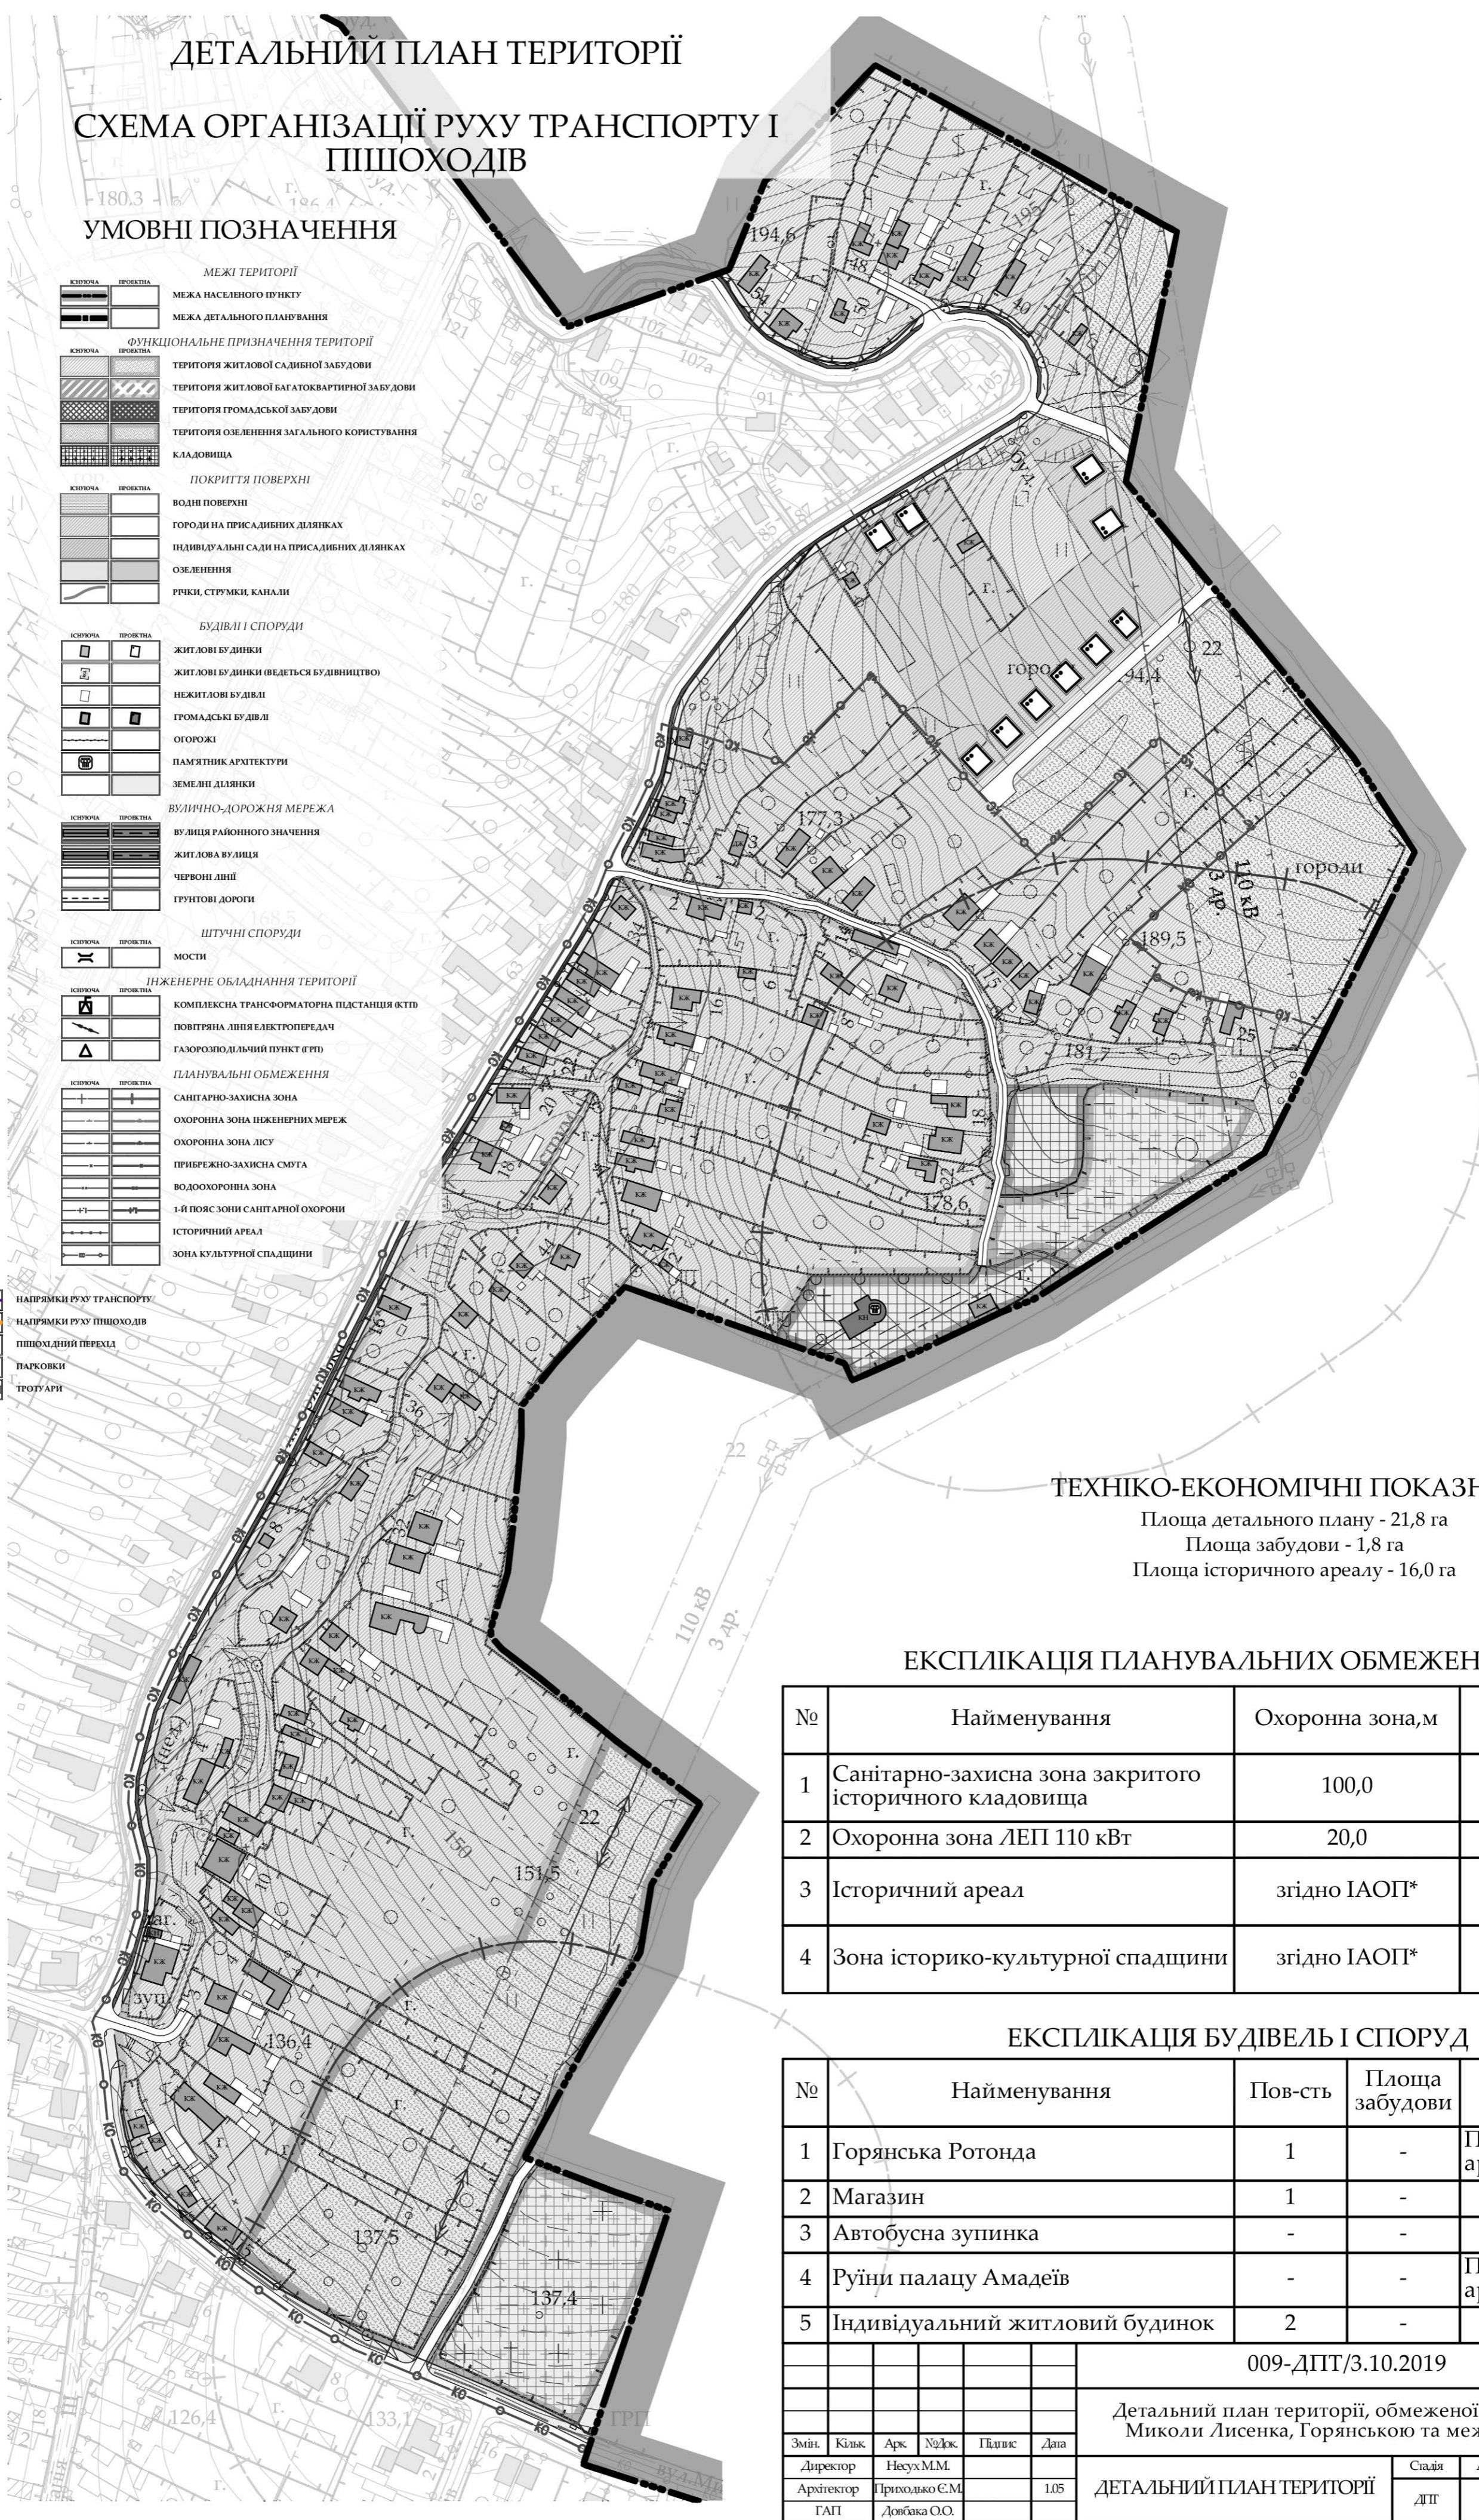

### ТЕХНІКО-ЕКОНОМІЧНІ ПОКАЗНИКИ

Площа детального плану - 21,8 га  
 Площа забудови - 1,8 га  
 Площа історичного ареалу - 16,0 га

### ЕКСПЛІКАЦІЯ ПЛАНУВАЛЬНИХ ОБМЕЖЕНЬ

№	Найменування	Охоронна зона, м	Примітки
1	Санітарно-захисна зона закритого історичного кладовища	100,0	
2	Охоронна зона ЛЕП 110 кВт	20,0	
3	Історичний ареал	згідно ІАОП*	
4	Зона історико-культурної спадщини	згідно ІАОП*	

### ЕКСПЛІКАЦІЯ БУДІВЕЛЬ І СПОРУД


№	Найменування	Пов-сть	Площа забудови	Примітки
1	Горяньська Ротонда	1	-	Пам'ятка архітектури
2	Магазин	1	-	
3	Автобусна зупинка	-	-	
4	Руїни палацу Амадеїв	-	-	Пам'ятка архітектури
5	Індивідуальний житловий будинок	2	-	

009-ДПТ/3.10.2019

Детальний план території, обмеженої вулицями Миколи Лисенка, Горяньською та межею міста

Змін.	Кільк.	Арх.	№Док.	Підпис	Дата	СТАДІЯ	АРКУШ	АРКУШІВ
						ДЕТАЛЬНИЙ ПЛАН ТЕРИТОРІЇ		
						Схема організації руху транспорту і пішоходів. М 1:2000. Креслення поперечних профілів вулиць. М 1:50.		

Зам. пп. номеру	
Підписі дата	
Ім. номер	

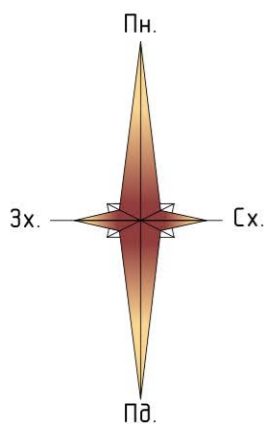


# ДЕТАЛЬНИЙ ПЛАН ТЕРИТОРІЇ

## СХЕМА ІНЖЕНЕРНИХ МЕРЕЖ, СПОРУД І ВИКОРИСТАННЯ ПІДЗЕМНОГО ПРОСТОРУ УМОВНІ ПОЗНАЧЕННЯ

<b>МЕЖІ ТЕРИТОРІЇ</b>	
	МЕЖА НАСЕЛЕННОГО ПУНКТУ
	МЕЖА ДЕТАЛЬНОГО ПЛАНУВАННЯ
<b>ФУНКЦІОНАЛЬНЕ ПРИЗНАЧЕННЯ ТЕРИТОРІЇ</b>	
	ТЕРИТОРІЯ ЖИТЛОВОЇ САДИБНОЇ ЗАБУДОВИ
	ТЕРИТОРІЯ ЖИТЛОВОЇ БАГАТОКВАРТИРНОЇ ЗАБУДОВИ
	ТЕРИТОРІЯ ГРОМАДСЬКОЇ ЗАБУДОВИ
	ТЕРИТОРІЯ ОЗЕЛЕННЯ ЗАГАЛЬНОГО КОРИСТУВАННЯ
	КЛАДОВИЩА
<b>ПОКРИТТЯ ПОВЕРХНІ</b>	
	ВОДНІ ПОВЕРХНІ
	ГОРОДИ НА ПРИСАДИБНИХ ДІЛЯНКАХ
	ІНДИВІДУАЛЬНІ САДИ НА ПРИСАДИБНИХ ДІЛЯНКАХ
	ОЗЕЛЕННЯ
	РІЧКИ, СТРУМКИ, КАНАЛИ
<b>БУДІВЛІ І СПОРУДИ</b>	
	ЖИТЛОВІ БУДІВЛИ
	ЖИТЛОВІ БУДІВЛИ (ВЕДЕТЬСЯ БУДІВНИЦТВО)
	НЕЖИТЛОВІ БУДІВЛІ
	ГРОМАДСЬКІ БУДІВЛІ
	ОГОРОЖІ
	ПАМ'ЯТНИК АРХІТЕКТУРИ
	ЗЕМЕЛНІ ДІЛЯНКИ
<b>ВУЛИЧНО-ДОРОЖНЯ МЕРЕЖА</b>	
	ВУЛИЦЯ РАЙОННОГО ЗНАЧЕННЯ
	ЖИТЛОВА ВУЛИЦЯ
	ЧЕРВОНІ ЛІНІЇ
	ГРУНТОВІ ДОРОГИ
<b>ШТУЧНІ СПОРУДИ</b>	
	МОСТИ
<b>ІНЖЕНЕРНЕ ОБЛАДНАННЯ ТЕРИТОРІЇ</b>	
	КОМПЛЕКСНА ТРАНСФОРМАТОРНА ПІДСТАНЦІЯ (КТП)
	ПОВІТРЯНА ЛІНІЯ ЕЛЕКТРОПЕРЕДАЧ
	ГАЗОРОЗПОДІЛЧИЙ ПУНКТ (ГРП)
<b>ПЛАНУВАЛЬНІ ОБМЕЖЕННЯ</b>	
	САНИТАРНО-ЗАХИСНА ЗОНА
	ОХОРОННА ЗОНА ІНЖЕНЕРНИХ МЕРЕЖ
	ОХОРОННА ЗОНА ЛІСУ
	ПРИБРЕЖНО-ЗАХИСНА СМУТА
	ВОДООХОРОННА ЗОНА
	1-Й ПОЯС ЗОНИ САНИТАРНОЇ ОХОРОНИ
	ІСТОРИЧНИЙ АРЕАЛ
	ЗОНА КУЛЬТУРНОЇ СПАДЩИНИ

<b>ІНЖЕНЕРНІ МЕРЕЖІ</b>	
	ВОДОПРІВІД
	СИЛОВИЙ КАБЕЛЬ
	ПІДЗЕМНИЙ ГАЗОПРІВІД НИЗЬКОГО ТИСКУ
	САМОПЛИВНА КАНАЛІЗАЦІЯ
	ЛІВНЕВА КАНАЛІЗАЦІЯ
	МЕРЕЖЕВИЙ КАБЕЛЬ
	ІСНУЮЧІ ТА ПРОЄКТНІ ВІДМІТКИ РЕЛЬЄФУ
	ПЕРЕДОМ РЕЛЬЄФУ

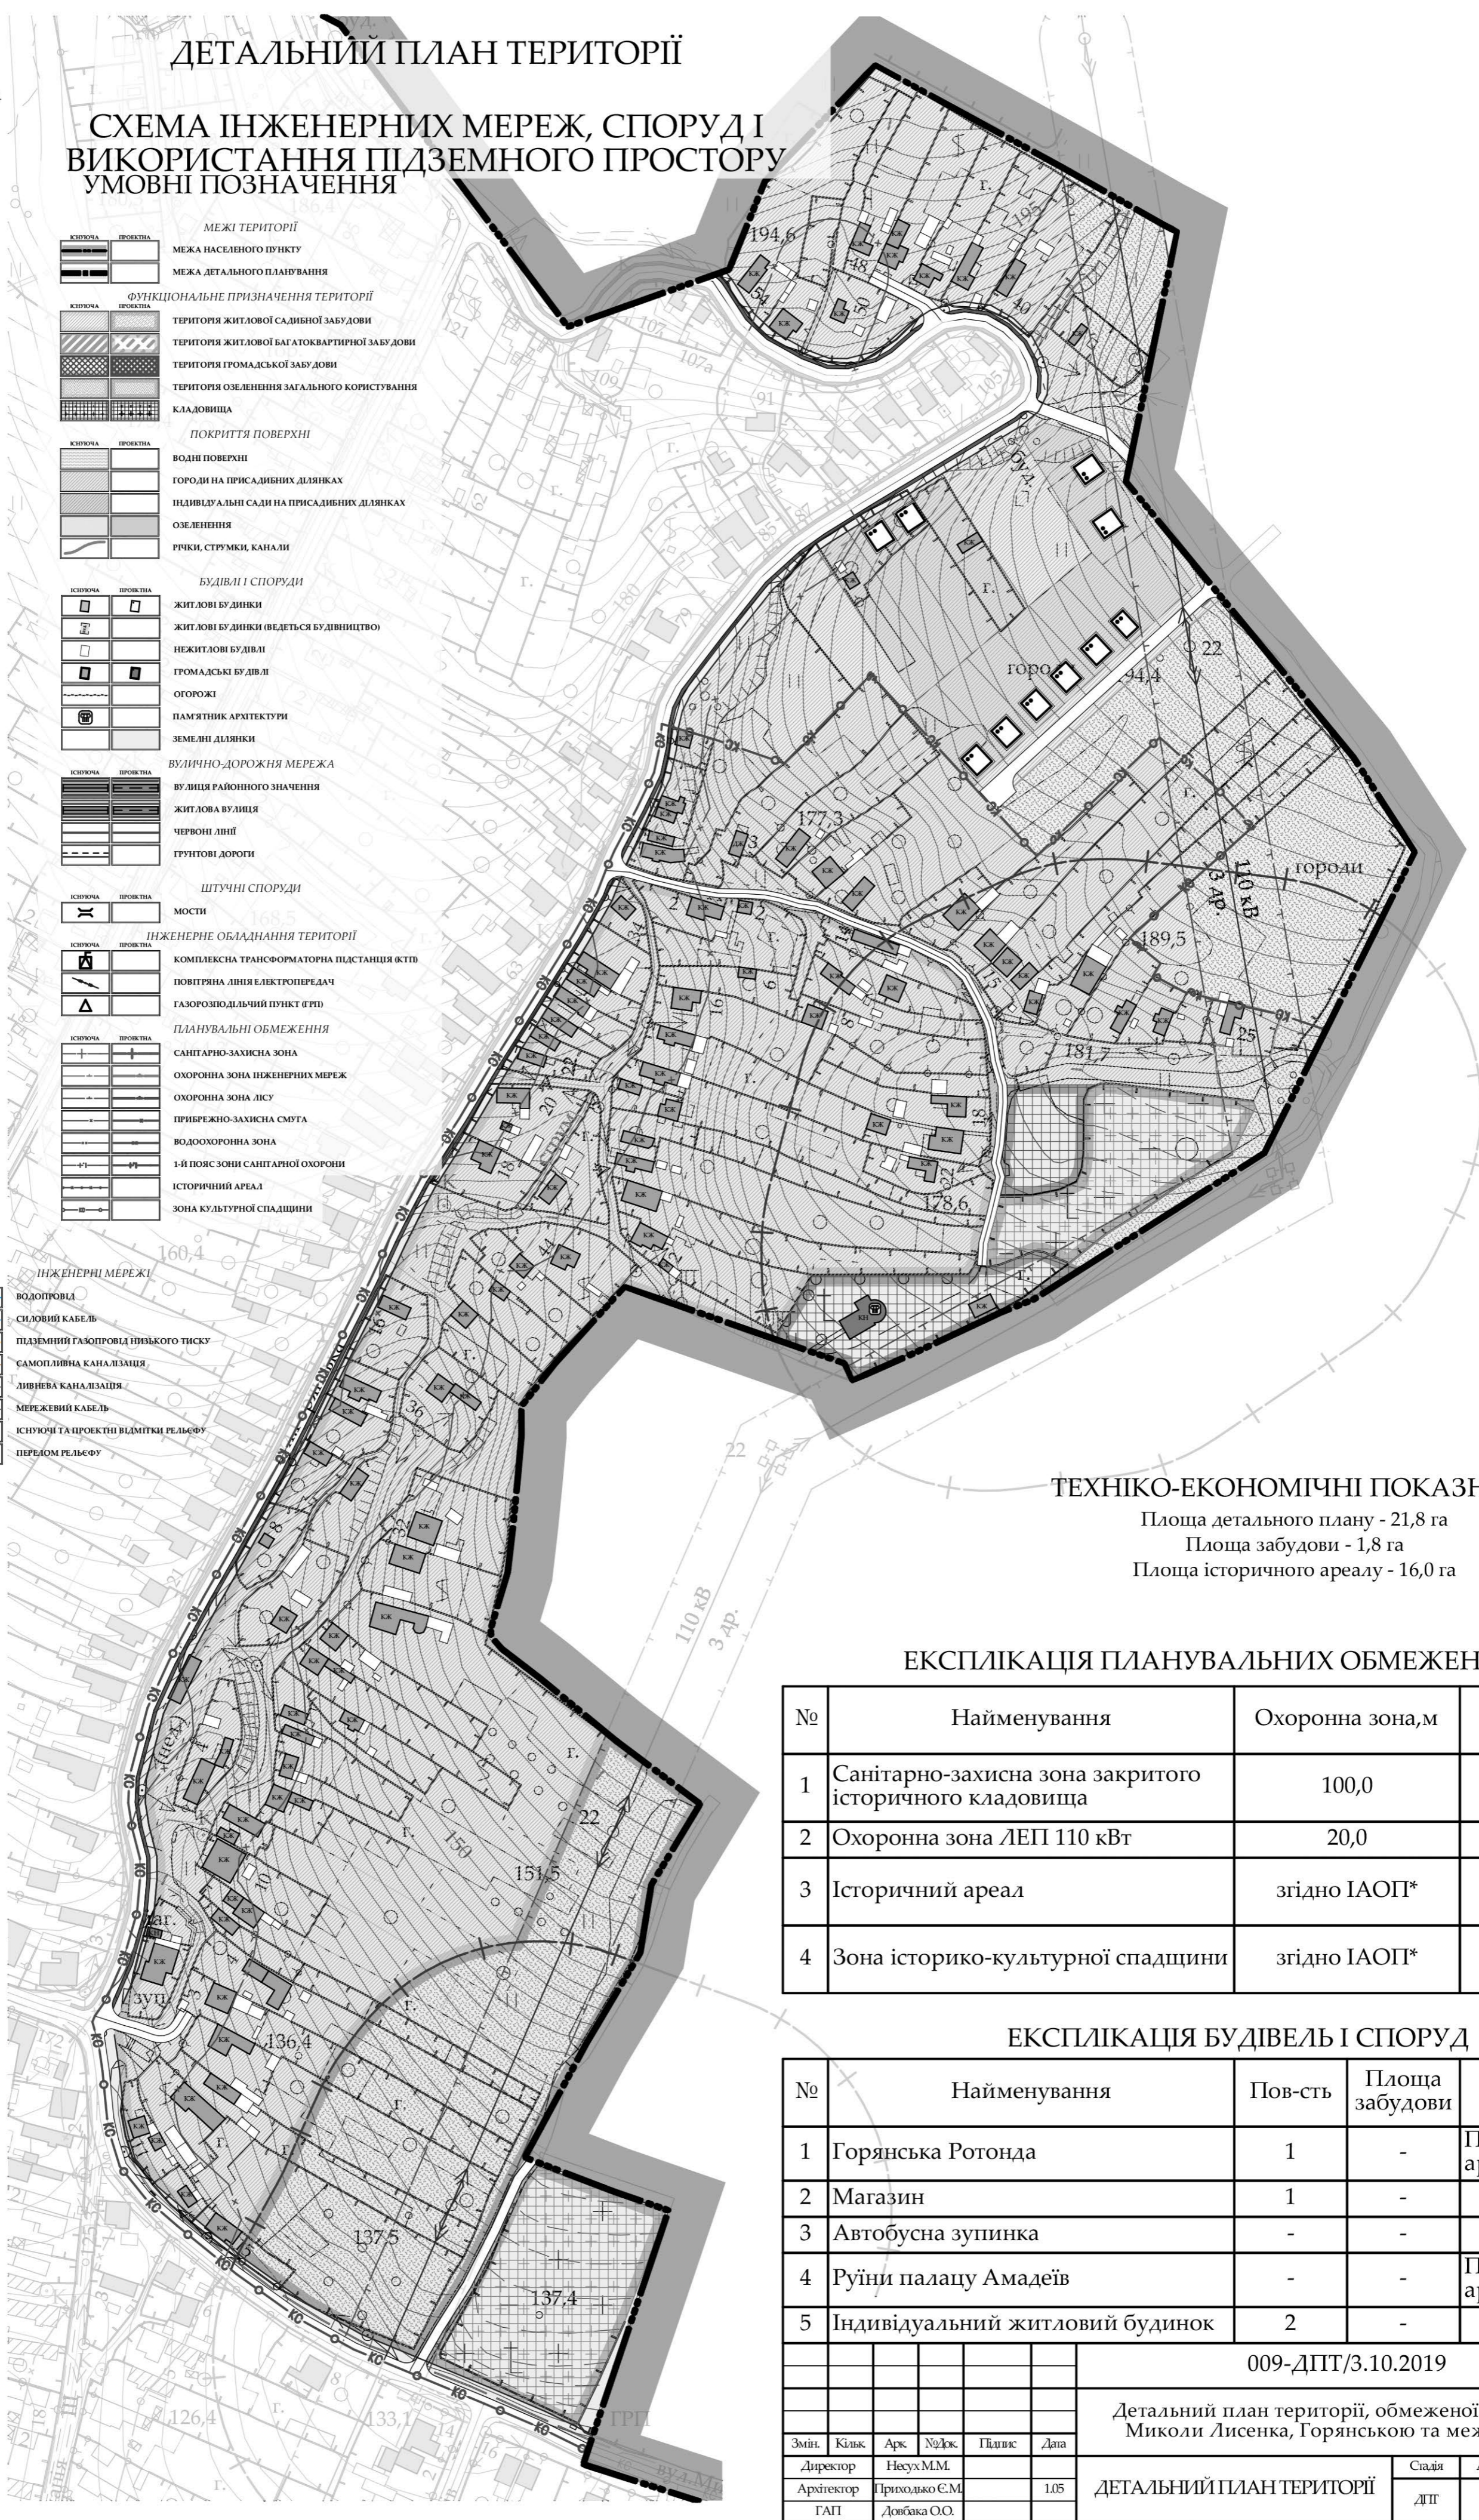

### ТЕХНІКО-ЕКОНОМІЧНІ ПОКАЗНИКИ

Площа детального плану - 21,8 га  
 Площа забудови - 1,8 га  
 Площа історичного ареалу - 16,0 га

### ЕКСПЛІКАЦІЯ ПЛАНУВАЛЬНИХ ОБМЕЖЕНЬ

№	Найменування	Охоронна зона, м	Примітки
1	Санітарно-захисна зона закритого історичного кладовища	100,0	
2	Охоронна зона ЛЕП 110 кВт	20,0	
3	Історичний ареал	згідно ІАОП*	
4	Зона історико-культурної спадщини	згідно ІАОП*	

### ЕКСПЛІКАЦІЯ БУДІВЕЛЬ І СПОРУД

№	Найменування	Пов-сть	Площа забудови	Примітки
1	Горянська Ротонда	1	-	Пам'ятка архітектури
2	Магазин	1	-	
3	Автобусна зупинка	-	-	
4	Руїни палацу Амадеїв	-	-	Пам'ятка архітектури
5	Індивідуальний житловий будинок	2	-	

009-ДПТ/3.10.2019

Детальний план території, обмеженої вулицями Миколи Лисенка, Горянською та межею міста

Змін.	Кільк.	Арх.	№Док.	Підпис	Дата	ДЕТАЛЬНИЙ ПЛАН ТЕРИТОРІЇ	Стадія	Аркуш	Аркушів	
							ДП	6	6	
							Схема інженерних мереж, споруд і використання підземного простору. М 1:2000.			

Ім. номер	Зам. імв. номеру
Підписі, дата	