

УЖГОРОД

ДЕТАЛЬНИЙ ПЛАН ТЕРИТОРІЇ


СХЕМА РОЗТАШУВАННЯ ТЕРИТОРІЇ У ПЛАНУВАЛЬНІЙ СТРУКТУРІ НАСЕЛЕНОГО ПУНКТУ. СХЕМА ІСНУЮЧОГО ВИКОРИСТАННЯ. ОПОРНИЙ ПЛАН. СХЕМА ІСНУЮЧИХ ПЛАНУВАЛЬНИХ ОБМЕЖЕНЬ.

ЕКСПЛІКАЦІЯ ДЕТАЛЬНИХ ПЛАНІВ

№д/п	Найменування	Площа д/п, га	Примітки
1	Детальний план території, в районі вулиці Соборницької, 147 (територія ТСО України)	4,8	
2	Детальний план території, обмеженої вулицями Соборницькою, територією аеропорту та ТСО України	7,2	
	Детальний план території, обмеженої вулицею Соборницькою, територією ТСО України та територією лісів	24,6	Щ

УМОВНІ ПОЗНАЧЕННЯ

- МЕЖІ ТЕРИТОРІЇ**
- МЕЖА ДЕТАЛЬНОГО ПЛАНУВАННЯ
- ПОКРИТТЯ ПОВЕРХНІ**
- ВОДНІ ПОВЕРХНІ
 - ОЗЕЛЕНЕННЯ
- БУДІВЛІ І СПОРУДИ**
- ЖИТЛОВІ БУДІВКИ
 - ЖИТЛОВІ БУДІВКИ (ВЕДЕТЬСЯ БУДІВНИЦТВО)
 - НЕЖИТЛОВІ БУДІВЛІ
 - ГРОМАДСЬКІ БУДІВЛІ
- ОГОРОЖІ**
- ВУЛИЧНО-ДОРОЖНЯ МЕРЕЖА**
- ВУЛИЦЯ РАЙОННОГО ЗНАЧЕННЯ
 - ЖИТЛОВА ВУЛИЦЯ
 - ЧЕРВОНІ ЛІНІЇ
- ІНЖЕНЕРНЕ ОБЛАДНАННЯ ТЕРИТОРІЇ**
- КОМПЛЕКСНА ТРАНСФОРМАТОРНА ПІДСТАНЦІЯ (КТП)
 - ПОВІТРЯНА ЛІНІЯ ЕЛЕКТРОПЕРЕДАЧ
 - ГАЗОРОЗПОДІЛЬНИЙ ПУНКТ (ГРП)
- ПЛАНУВАЛЬНІ ОБМЕЖЕННЯ**
- САНІТАРНО-ЗАХИСНА ЗОНА
 - ОХОРОННА ЗОНА ІНЖЕНЕРНИХ МЕРЕЖ
 - ВОДООХОРОННА ЗОНА

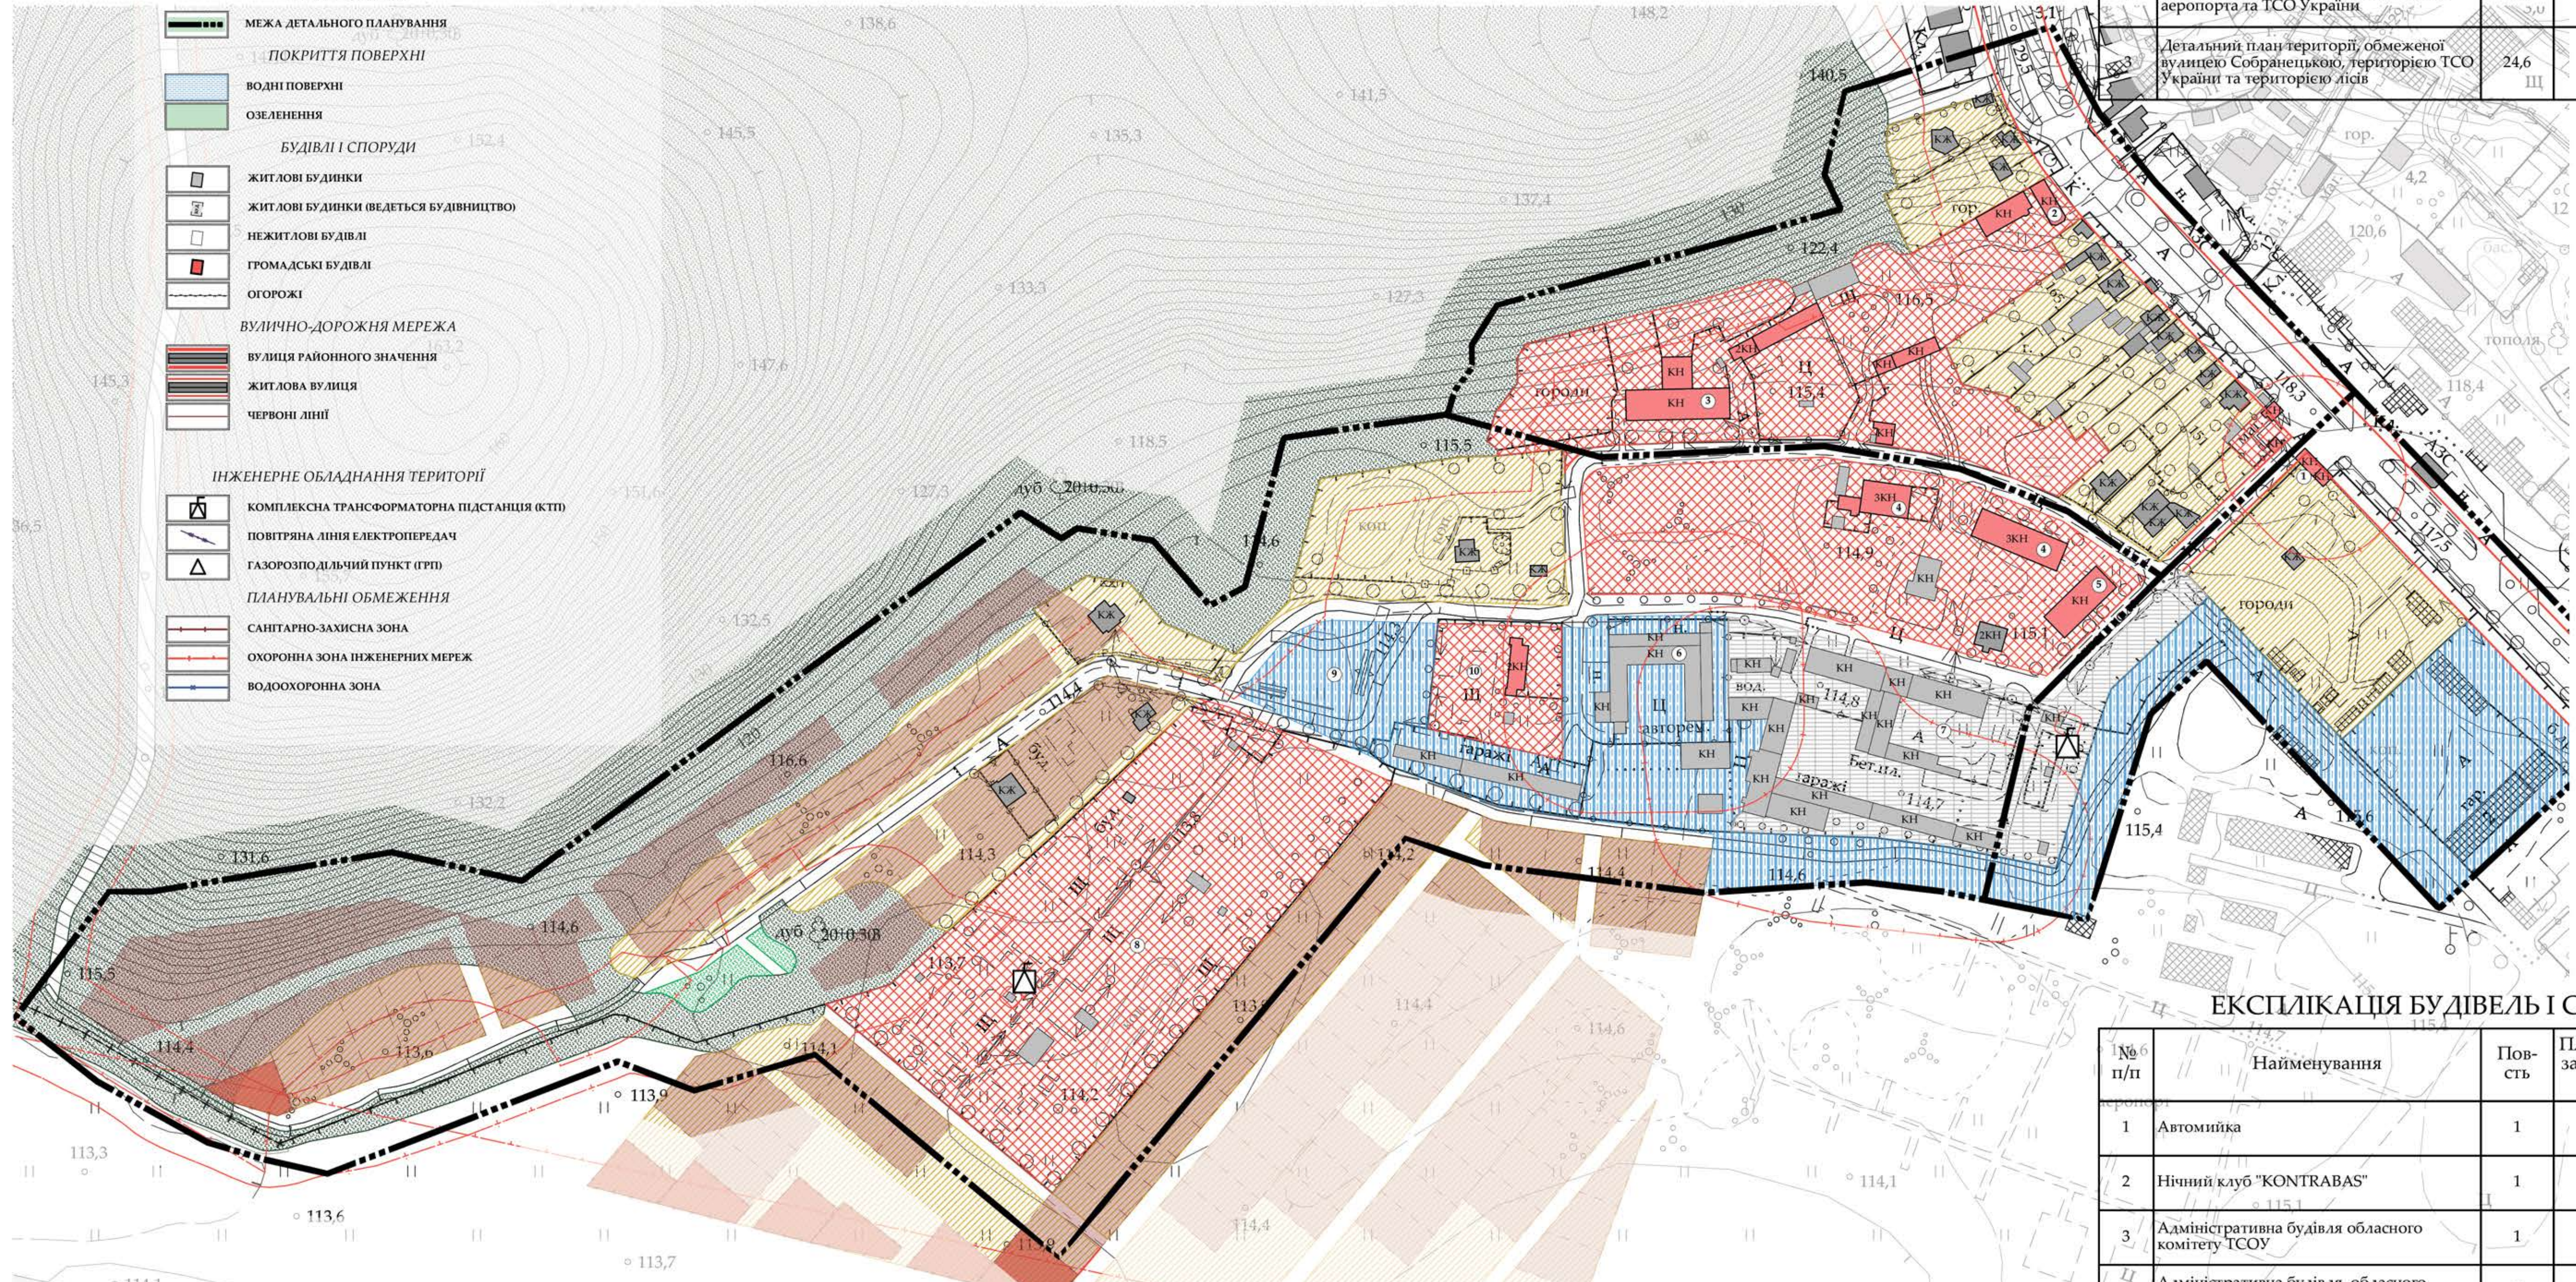


ЕКСПЛІКАЦІЯ БУДІВЕЛЬ І СПОРУД

№ п/п	Найменування	Пов-сть	Площа забудови	Примітки
1	Автомійка	1		
2	Нічний клуб "KONTRABAS"	1		
3	Адміністративна будівля обласного комітету ТСОУ	1		
4	Адміністративна будівля обласного комітету ТСОУ	3		
5	Адміністративна будівля обласного комітету ТСОУ	1		
6	Кузня	2		
7	МіП "Патріот"	1		
8	ВАТ "Укртелеком"	1		
9	Автодром обласного комітету ТСОУ	1		
10	Адміністративна будівля ТСОУ	1		

НА СХЕМІ ЗОНУВАННЯ



НА ГЕНЕРАЛЬНОМУ ПЛАНІ

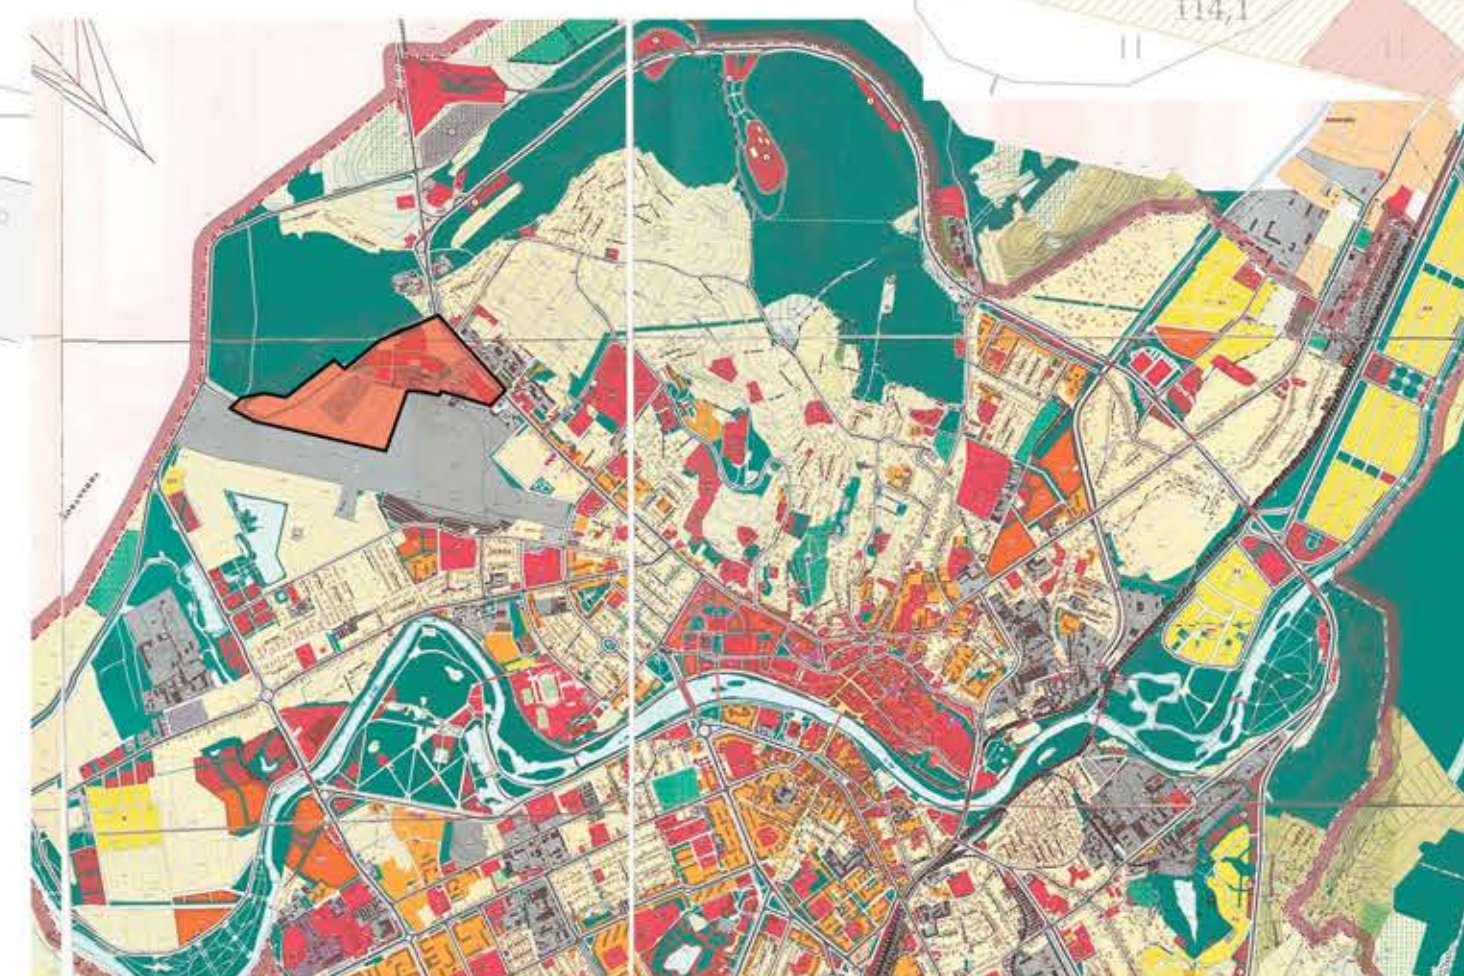

037-ДІП/1.02.2020

Суміщений детальний план території навколо ТСОУ

Змін.	Кільк.	Арх.	№	Дата	Стаття	Архив	Архивні
Директор	Неусх.	М.Д.	1	14.02.2020	ДІП	1	5
Голова	Неусх.	М.Д.	1	14.02.2020			
Архітектор	Прогол.	М.Д.	1	14.02.2020			
Розробник	Прогол.	М.Д.	1	14.02.2020			

Детальний план території

СХЕМА РОЗТАШУВАННЯ ТЕРИТОРІЇ У ПЛАНУВАЛЬНІЙ СТРУКТУРІ НАСЕЛЕНОГО ПУНКТУ. СХЕМА ІСНУЮЧОГО ВИКОРИСТАННЯ. ОПОРНИЙ ПЛАН. СХЕМА ІСНУЮЧИХ ПЛАНУВАЛЬНИХ ОБМЕЖЕНЬ. МП-2000

Товариство з обмеженою відповідальністю "Архітектурно-будівельна компанія "Закарпатреконстра" Львівська АГ №67908

УЖГОРОД

ДЕТАЛЬНИЙ ПЛАН ТЕРИТОРІЇ

ПРОЕКТНИЙ ПЛАН. ПЛАН ЧЕРВОНИХ ЛІНІЙ.
СХЕМА ПРОЕКТНИХ ПЛАНУВАЛЬНИХ ОБМЕЖЕНЬ.

ЕКСПЛІКАЦІЯ ДЕТАЛЬНИХ ПЛАНІВ

№д/п	Найменування	Площа д/п, га	Примітки
1	Детальний план території, в районі вулиці Соборницької, 147 (територія ТСО України)	4,8	
2	Детальний план території, обмеженої вулицями Соборницькою, територією аеропорту та ТСО України	7,2	
	Детальний план території, обмеженої вулицею Соборницькою, територією ТСО України та територією лісів	24,6	Щ

ЕКСПЛІКАЦІЯ БУДІВЕЛЬ І СПОРУД



№ п/п	Найменування	Пов-сть	Площа забудови	Примітки
1	Автомійка	1		
2	Нічний клуб "KONTRABAS"	1		
3	Адміністративна будівля обласного комітету ТСОУ	1		
4	Адміністративна будівля обласного комітету ТСОУ	3		
5	Адміністративна будівля обласного комітету ТСОУ	1		
6	Кузня	2		
7	МіП "Патріот"	1		
8	ВАТ "Укртелеком"	1		
9	Автодром обласного комітету ТСОУ	1		
10	Адміністративна будівля ТСОУ	1		

037-ДП/1.02.2020

Суміщений детальний план території навколо ТСОУ

Змін.	Кільк.	Арх.	Дата	Стан.	Арх.	Арх.
				ДПТ	2	5

ПРОЕКТНИЙ ПЛАН. ПЛАН ЧЕРВОНИХ ЛІНІЙ.
СХЕМА ПРОЕКТНИХ ПЛАНУВАЛЬНИХ ОБМЕЖЕНЬ. М.2020

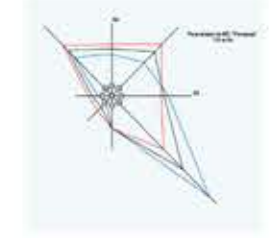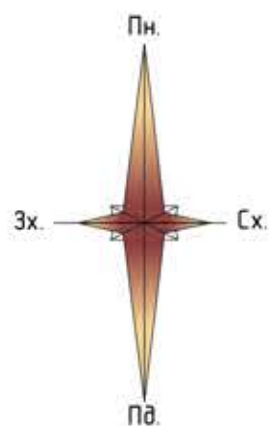

УМОВНІ ПОЗНАЧЕННЯ

- МЕЖА ДЕТАЛЬНОГО ПЛАНУВАННЯ**
- ФУНКЦІОНАЛЬНЕ ПРИЗНАЧЕННЯ ТЕРИТОРІЇ**
- ТЕРИТОРІЯ ЖИТЛОВОЇ САДІБНОЇ ЗАБУДОВИ
 - ТЕРИТОРІЯ ЖИТЛОВОЇ БАГАТОПОВЕРХОВОЇ ЗАБУДОВИ
 - ТЕРИТОРІЯ ГРОМАДСЬКОЇ ЗАБУДОВИ
 - ТРАНСПОРТНА ТЕРИТОРІЯ
 - ТЕРИТОРІЯ ІНЖЕНЕРНОЇ ІНФРАСТРУКТУРИ
 - ТЕРИТОРІЯ ОЗЕЛЕННЯ ЗАГАЛЬНОГО КОРИСТУВАННЯ
- ПОКРИТТЯ ПОВЕРХНІ**
- ВОДНІ ПОВЕРХНІ
 - ОЗЕЛЕННЯ
- БУДІВЛІ І СПОРУДИ**
- ЖИТЛОВІ БУДІВКИ
 - ЖИТЛОВІ БУДІВКИ (ВЕДЕТЬСЯ БУДІВНИЦТВО)
 - НЕЖИТЛОВІ БУДІВЛІ
 - ГРОМАДСЬКІ БУДІВЛІ
 - ОГОРОЖІ
- ВУЛИЧНО-ДОРОЖНЯ МЕРЕЖА**
- ВУЛИЦЯ РАЙОННОГО ЗНАЧЕННЯ
 - ЖИТЛОВА ВУЛИЦЯ
 - ЧЕРВОНІ ЛІНІЇ
 - ТРОТУАРИ
 - ВЕЛОДОРОЖКИ
- ПЛАНУВАЛЬНІ ОБМЕЖЕННЯ**
- САНИТАРНО-ЗАХИСНА ЗОНА
 - ОХОРОННА ЗОНА ІНЖЕНЕРНИХ МЕРЕЖ
 - ВОДООХОРОННА ЗОНА
- ЗЕМЛЕВИКОРИСТАННЯ**
- ЗЕМЕЛЬНІ ДІЛЯНКИ
 - ДИТЯЧІ МАЙДАНЧИКИ
 - СПОРТИВНІ МАЙДАНЧИКИ
- ІНЖЕНЕРНЕ ОБЛАДНАННЯ ТЕРИТОРІЇ**
- КОМПЛЕКСНА ТРАНСФОРМАТОРНА ПІДСТАНЦЯ (КТП)
 - ПОВІТРЯНА ЛІНІЯ ЕЛЕКТРОПЕРЕДАЧ
 - ГАЗОРІЗПОДІЛЬНИЙ ПУНКТ (ГРП)

Зона інв. номер
Планшета
Інв. номер



УЖГОРОД

ДЕТАЛЬНИЙ ПЛАН ТЕРИТОРІЇ

СХЕМА ФУНКЦІОНАЛЬНОГО ЗОНУВАННЯ ТЕРИТОРІЇ.

ЕКСПЛІКАЦІЯ ДЕТАЛЬНИХ ПЛАНІВ

№д/п	Найменування	Площа д/п, га	Примітки
1	Детальний план території, в районі вулиці Собранецької, 147 (територія ТСО України)	4,8	
2	Детальний план території, обмеженої вулицями Собранецькою, територією аеропорту та ТСО України	7,2	
	Детальний план території, обмеженої вулицею Собранецькою, територією ТСО України та територією лісів	24,6	

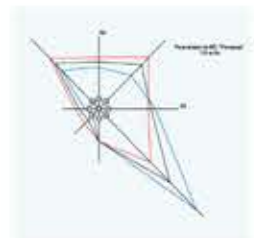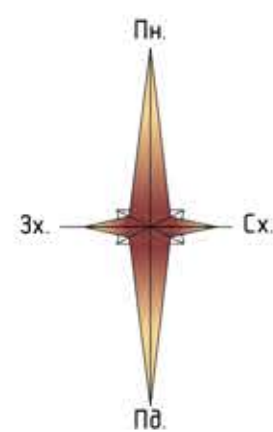

УМОВНІ ПОЗНАЧЕННЯ

МЕЖА ДЕТАЛЬНОГО ПЛАНУВАННЯ	
	МЕЖА ДЕТАЛЬНОГО ПЛАНУВАННЯ
ФУНКЦІОНАЛЬНЕ ПРИЗНАЧЕННЯ ТЕРИТОРІЇ	
	ТЕРИТОРІЯ ЖИТЛОВОЇ САДИНОЇ ЗАБУДОВИ
	ТЕРИТОРІЯ ЖИТЛОВОЇ БАГАТОПОВЕРХОВОЇ ЗАБУДОВИ
	ТЕРИТОРІЯ ГРОМАДСЬКОЇ ЗАБУДОВИ
	ТРАНСПОРТНА ТЕРИТОРІЯ
	ТЕРИТОРІЯ ІНЖЕНЕРНОЇ ІНФРАСТРУКТУРИ
	ТЕРИТОРІЯ ОЗЕЛЕНЕННЯ ЗАГАЛЬНОГО КОРИСТУВАННЯ
ПОКРИТТЯ ПОВЕРХНІ	
	ВОДНІ ПОВЕРХНІ
	ОЗЕЛЕНЕННЯ
БУДІВЛІ І СПОРУДИ	
	ЖИТЛОВІ БУДІВКИ
	ЖИТЛОВІ БУДІВКИ (ВЕДЕТЬСЯ БУДІВНИЦТВО)
	НЕЖИТЛОВІ БУДІВЛІ
	ГРОМАДСЬКІ БУДІВЛІ
	ОГОРОЖІ
ВУЛИЧНО-ДОРОЖНЯ МЕРЕЖА	
	ВУЛИЦЯ РАЙОННОГО ПРИЗНАЧЕННЯ
	ЖИТЛОВА ВУЛИЦЯ
	ЧЕРВОНІ ЛІНІЇ
	ТРОТУАРИ
	ВЕЛОДОРОЖКИ
ІНЖЕНЕРНЕ ОБЛАДНАННЯ ТЕРИТОРІЇ	
	КОМПЛЕКСНА ТРАНСФОРМАТОРНА ПІДСТАНЦЯ (КТП)
	ПОВІТРЯНА ЛІНІЯ ЕЛЕКТРОПЕРЕДАЧ
	ГАЗОРОЗПОДІЛЬНИЙ ПУНКТ (ГРП)

ПЛАНУВАЛЬНІ ОБМЕЖЕННЯ	
	САНИТАРНО-ЗАХИСНА ЗОНА
	ОХОРОННА ЗОНА ІНЖЕНЕРНИХ МЕРЕЖ
	ВОДООХОРОННА ЗОНА
ЗЕМЛЕКОРИСТАННЯ	
	ЗЕМЕЛЬНІ ДІЛЯНКИ
	ДИТЯЧІ МАЙДАНЧИКИ
	СПОРТИВНІ МАЙДАНЧИКИ

ЗОНУВАННЯ	
	ДІЛОВА ЗОНА Г-1
	НАВЧАЛЬНІ ЗОНИ Г-2
	ТОРГІВЕЛЬНІ ЗОНИ Г-5
	САДИБНА ЖИТЛОВА ЗАБУДОВА Ж-1
	БАГАТОПОВЕРХОВА ЖИТЛОВА ЗАБУДОВА Ж-3
	ЗМІШАНА ГРОМАДСЬКА І ЖИТЛОВА ЗАБУДОВА Ж-5
	ТРАНСПОРТНА ТЕРИТОРІЯ ТР-2
	ЗОНА ІНЖЕНЕРНОЇ ІНФРАСТРУКТУРИ ІІ-2

ЕКСПЛІКАЦІЯ БУДІВЕЛЬ І СПОРУД

№ п/п	Найменування	Пов-сть	Площа забудови	Примітки
1	Автомійка	1		
2	Нічний клуб "KONTRABAS"	1		
3	Адміністративна будівля обласного комітету ТСОУ	1		
4	Адміністративна будівля обласного комітету ТСОУ	3		
5	Адміністративна будівля обласного комітету ТСОУ	1		
6	Кузня	2		
7	МП "Патріот"	1		
8	ВАТ "Укртелеком"	1		
9	Автодром обласного комітету ТСОУ	1		
10	Адміністративна будівля ТСОУ	1		

037-ДІП/1.02.2020


Суміщений детальний план території навколо ТСОУ

Змін.	Кільк.	Арх.	Дата	Статус	Архивні
Директор	Невх.М.Д.	17.02.20	ДІП	3	5
Голова	Добрян.В.В.				
Архітектор	Прогіва.В.В.				
Розробник	Прогіва.В.В.				

Детальний план території

СХЕМА ФУНКЦІОНАЛЬНОГО ЗОНУВАННЯ ТЕРИТОРІЇ М:1:2000

Товариство з обмеженою відповідальністю "Архітектурно-будівельна компанія "Закарпатреконструал" Ліцензія АГ 3057508

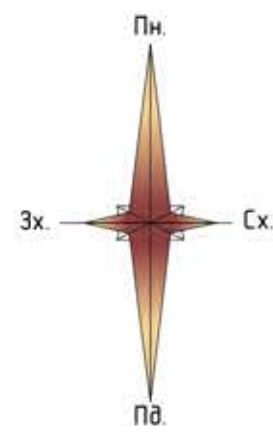


УЖГОРОД

ДЕТАЛЬНИЙ ПЛАН ТЕРИТОРІЇ

СХЕМА ОРГАНІЗАЦІЇ РУХУ ТРАНСПОРТУ ТА ПІШХОДІВ.
ТИПОВІ ПОПЕРЕЧНІ ПРОФІЛИ ВУЛИЦЬ.

ЕКСПЛІКАЦІЯ ДЕТАЛЬНИХ ПЛАНІВ

№д/п	Найменування	Площа д/п, га	Примітки
1	Детальний план території, в районі вулиці Собранецької, 147 (територія ТСО України)	4,8	
2	Детальний план території, обмеженої вулицями Собранецькою, територією аеропорту та ТСО України	7,2	
3	Детальний план території, обмеженої вулицею Собранецькою, територією ТСО України та територією лісів	24,6	

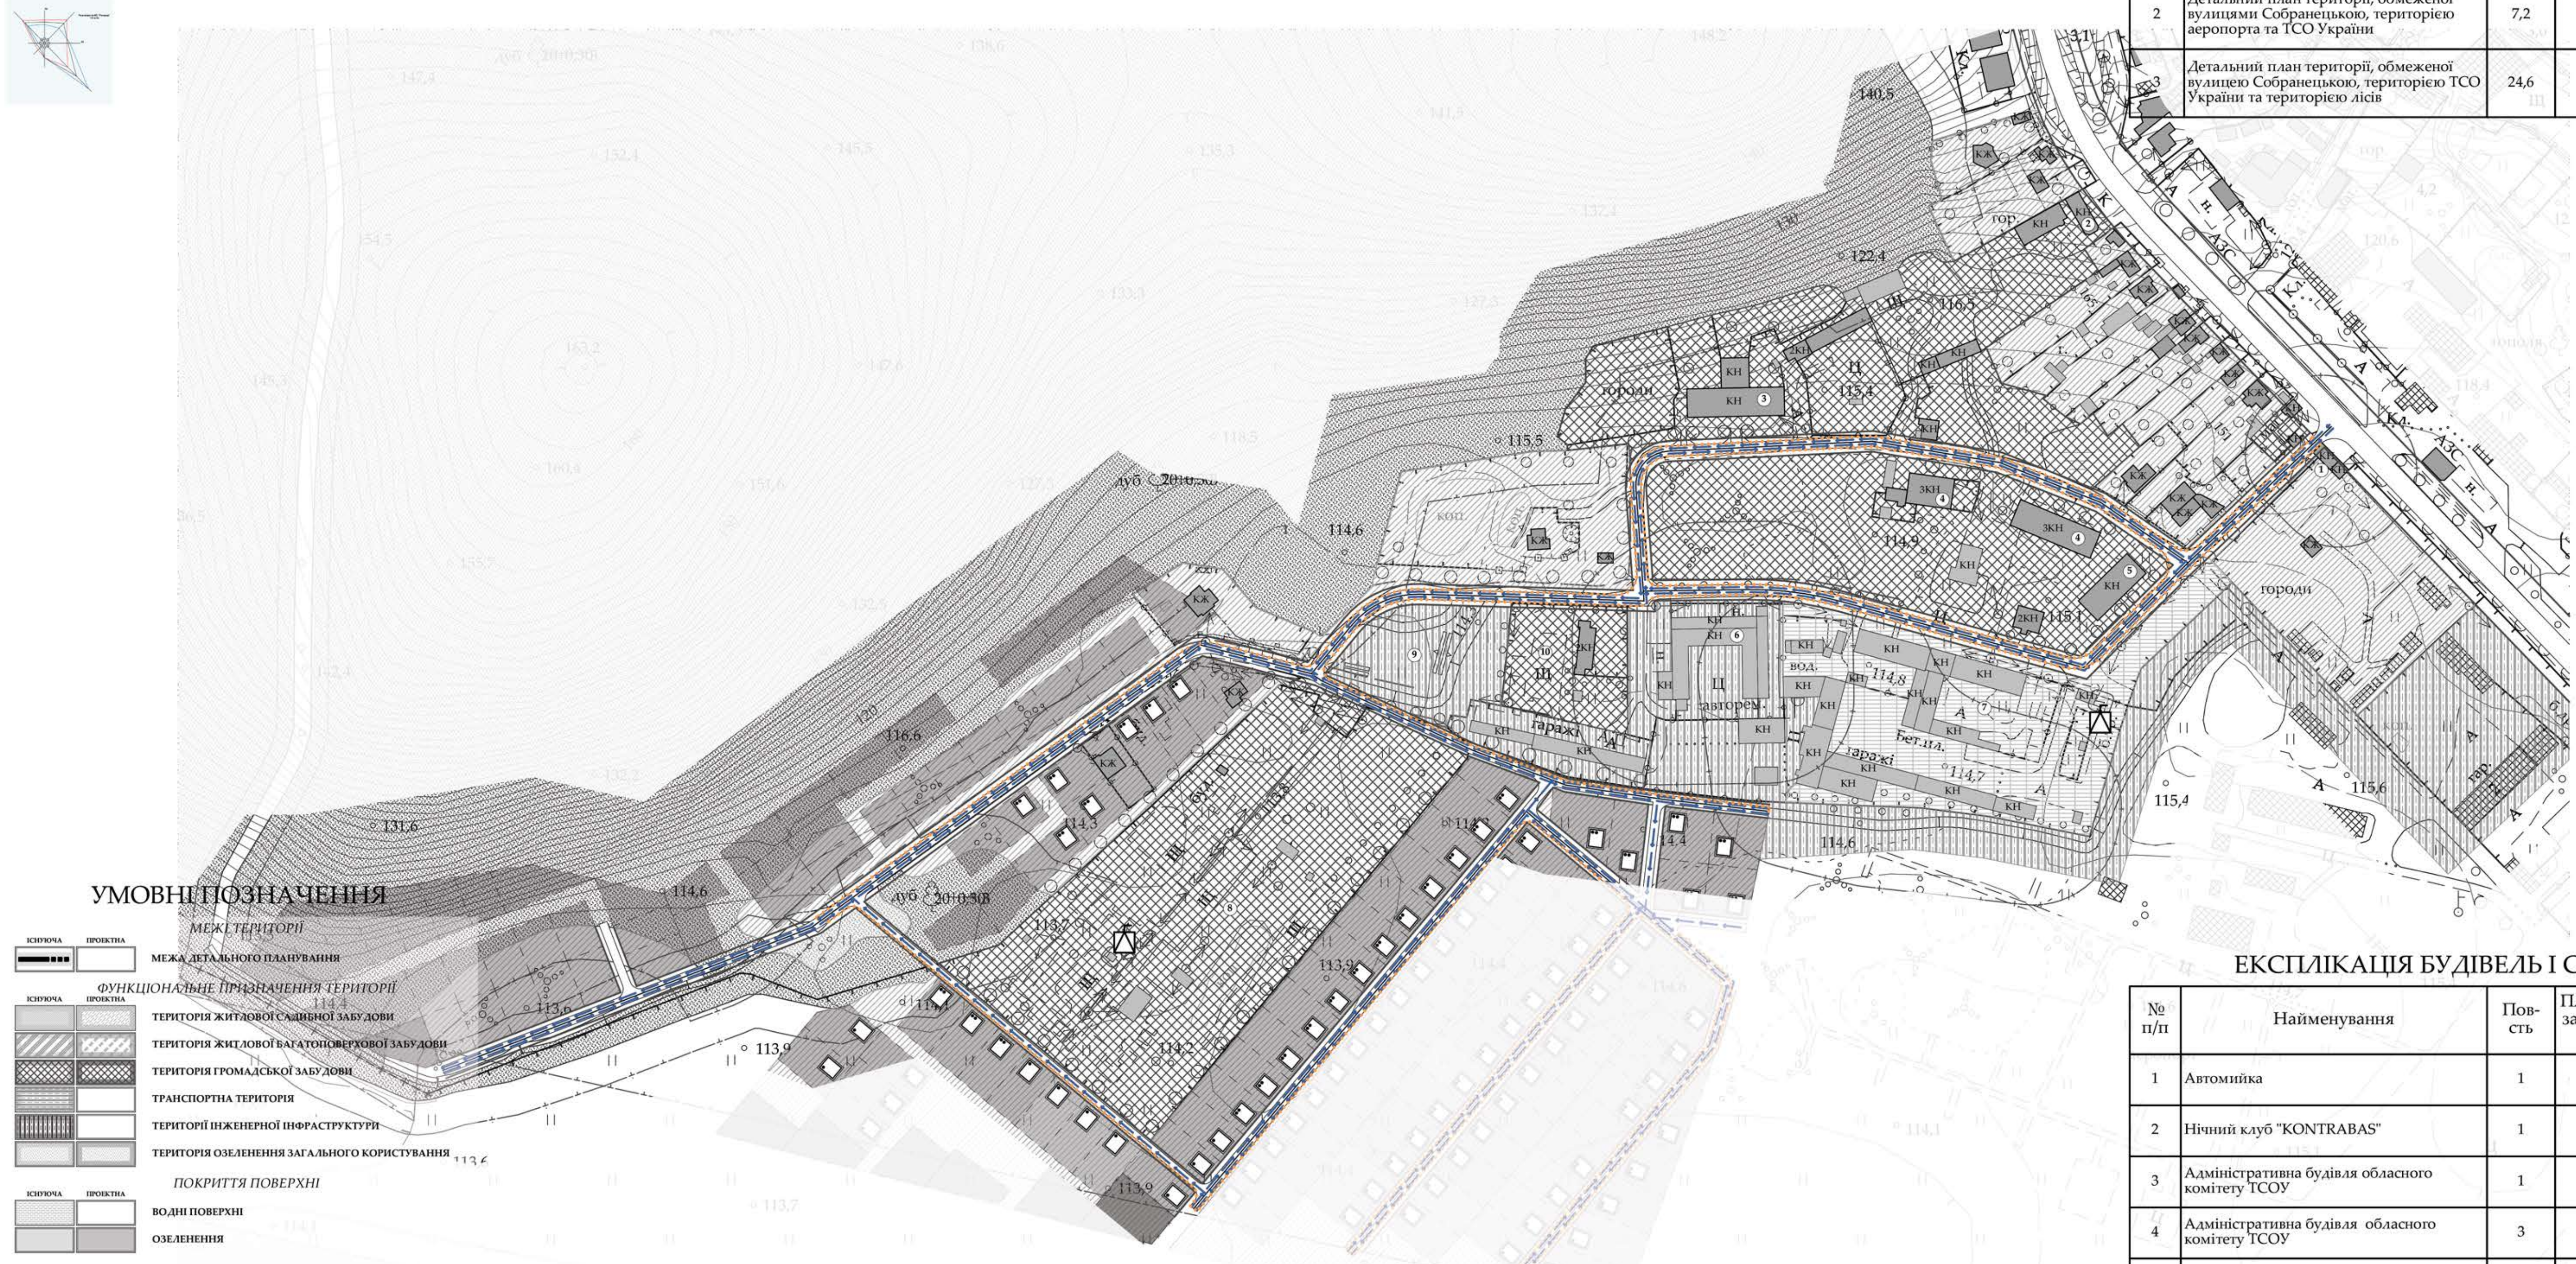

УМОВНІ ПОЗНАЧЕННЯ

- МЕЖА ДЕТАЛЬНОГО ПЛАНУВАННЯ**
- ФУНКЦІОНАЛЬНЕ ПРИЗНАЧЕННЯ ТЕРИТОРІЇ**
- ТЕРИТОРІЯ ЖИТЛОВОЇ САДІБНОЇ ЗАБУДОВИ
 - ТЕРИТОРІЯ ЖИТЛОВОЇ ВАГАТОПОВЕРХОВОЇ ЗАБУДОВИ
 - ТЕРИТОРІЯ ГРОМАДСЬКОЇ ЗАБУДОВИ
 - ТРАНСПОРТНА ТЕРИТОРІЯ
 - ТЕРИТОРІЯ ІНЖЕНЕРНОЇ ІНФРАСТРУКТУРИ
 - ТЕРИТОРІЯ ОЗЕЛЕНЕННЯ ЗАГАЛЬНОГО КОРИСТУВАННЯ
- ПОКРИТТЯ ПОВЕРХНІ**
- ВОДНІ ПОВЕРХНІ
 - ОЗЕЛЕНЕННЯ
- БУДІВЛІ І СПОРУДИ**
- ЖИТЛОВІ БУДІВКИ
 - ЖИТЛОВІ БУДІВКИ (ВЕДЕТЬСЯ БУДІВНИЦТВО)
 - НЕЖИТЛОВІ БУДІВЛІ
 - ГРОМАДСЬКІ БУДІВЛІ
 - ОГОРОЖІ
- ВУЛИЧНО-ДОРОЖНЯ МЕРЕЖА**
- ВУЛИЦЯ РАЙОННОГО ЗНАЧЕННЯ
 - ЖИТЛОВА ВУЛИЦЯ
 - ЧЕРВОНІ ЛІНІЇ
 - ТРОТУАРИ
 - ВЕЛОДОРОЖКИ
- ІНЖЕНЕРНЕ ОБЛАДНАННЯ ТЕРИТОРІЇ**
- КОМПЛЕКСНА ТРАНСФОРМАТОРНА ПІДСТАНЦІЯ (КТП)
 - ПОВІТРЯНА ЛІНІЯ ЕЛЕКТРОПЕРЕДАЧ
 - ГАЗОРОЗПОДІЛЬНИЙ ПУНКТ (ГРП)

- ПЛАНУВАЛЬНІ ОБМЕЖЕННЯ**
- САНИТАРНО-ЗАХИСНА ЗОНА
 - ОХОРОННА ЗОНА ІНЖЕНЕРНИХ МЕРЕЖ
 - ВОДООХОРОННА ЗОНА
- ЗЕМЛЕКОРИСТАННЯ**
- ЗЕМЕЛЬНІ ДІЛЯНКИ
 - ДИТЯЧІ МАЙДАНЧИКИ
 - СПОРТИВНІ МАЙДАНЧИКИ

- ТРАНСПОРТНІ З'В'ЯЗКИ**
- НАПРЯМКИ РУХУ ТРАНСПОРТУ
 - НАПРЯМКИ РУХУ ПІШХОДІВ
 - ПІШХОДНИЙ ПЕРЕХІД
 - ПАРКОВКИ
 - ПІШХОДНИЙ ПЕРЕХІД
 - ДОРОЖНІ ЗНАКИ
 - ТРОТУАРИ
 - ВЕЛОДОРОЖКИ

ЕКСПЛІКАЦІЯ БУДІВЕЛЬ І СПОРУД

№ п/п	Найменування	Пов-сть	Площа забудови	Примітки
1	Автомийка	1		
2	Нічний клуб "KONTRABAS"	1		
3	Адміністративна будівля обласного комітету ТСОУ	1		
4	Адміністративна будівля обласного комітету ТСОУ	3		
5	Адміністративна будівля обласного комітету ТСОУ	1		
6	Кузня	2		
7	МП "Патріот"	1		
8	ВАТ "Укртелеком"	1		
9	Автодром обласного комітету ТСОУ	1		
10	Адміністративна будівля ТСОУ	1		

037-ДП/1.02.2020

Суміщений детальний план території навколо ТСОУ

Змін.	Кільк.	Арх.	Дата	Статус	Архивні
Директор	Невх.М.Д.	27.04.20	ДПТ	4	5
ГП	Невх.М.Д.	27.04.20	ДПТ	4	5
ГАП	Добрян.В.В.	27.04.20	ДПТ	4	5
Архітектор	Прогрива.В.В.	27.04.20	ДПТ	4	5
Розробник	Прогрива.В.В.	27.04.20	ДПТ	4	5



СХЕМА ОРГАНІЗАЦІЇ РУХУ ТРАНСПОРТУ ТА ПІШХОДІВ. М.1:2000. ТИПОВІ ПОПЕРЕЧНІ ПРОФІЛІ ВУЛИЦЬ.

Товариство з обмеженою відповідальністю "Закарпатреконструал" Ліцензія АГ 3657508

Зона, ліній, номер




УЖГОРОД

ДЕТАЛЬНИЙ ПЛАН ТЕРИТОРІЇ

СХЕМА ІНЖЕНЕРНОЇ ПІДГОТОВКИ ТА ВЕРТИКАЛЬНОГО ПЛАНУВАННЯ. СХЕМА ІНЖЕНЕРНИХ МЕРЕЖ, СПОРУД І ВИКОРИСТАННЯ ПІДЗЕМНОГО ПРОСТОРУ.

ЕКСПЛІКАЦІЯ ДЕТАЛЬНИХ ПЛАНІВ

№д/п	Найменування	Площа д/п, га	Примітки
1	Детальний план території, в районі вулиці Соборницької, 147 (територія ТСО України)	4,8	
2	Детальний план території, обмеженої вулицями Соборницькою, територією аеропорту та ТСО України	7,2	
3	Детальний план території, обмеженої вулицею Соборницькою, територією ТСО України та територією лісів	24,6	

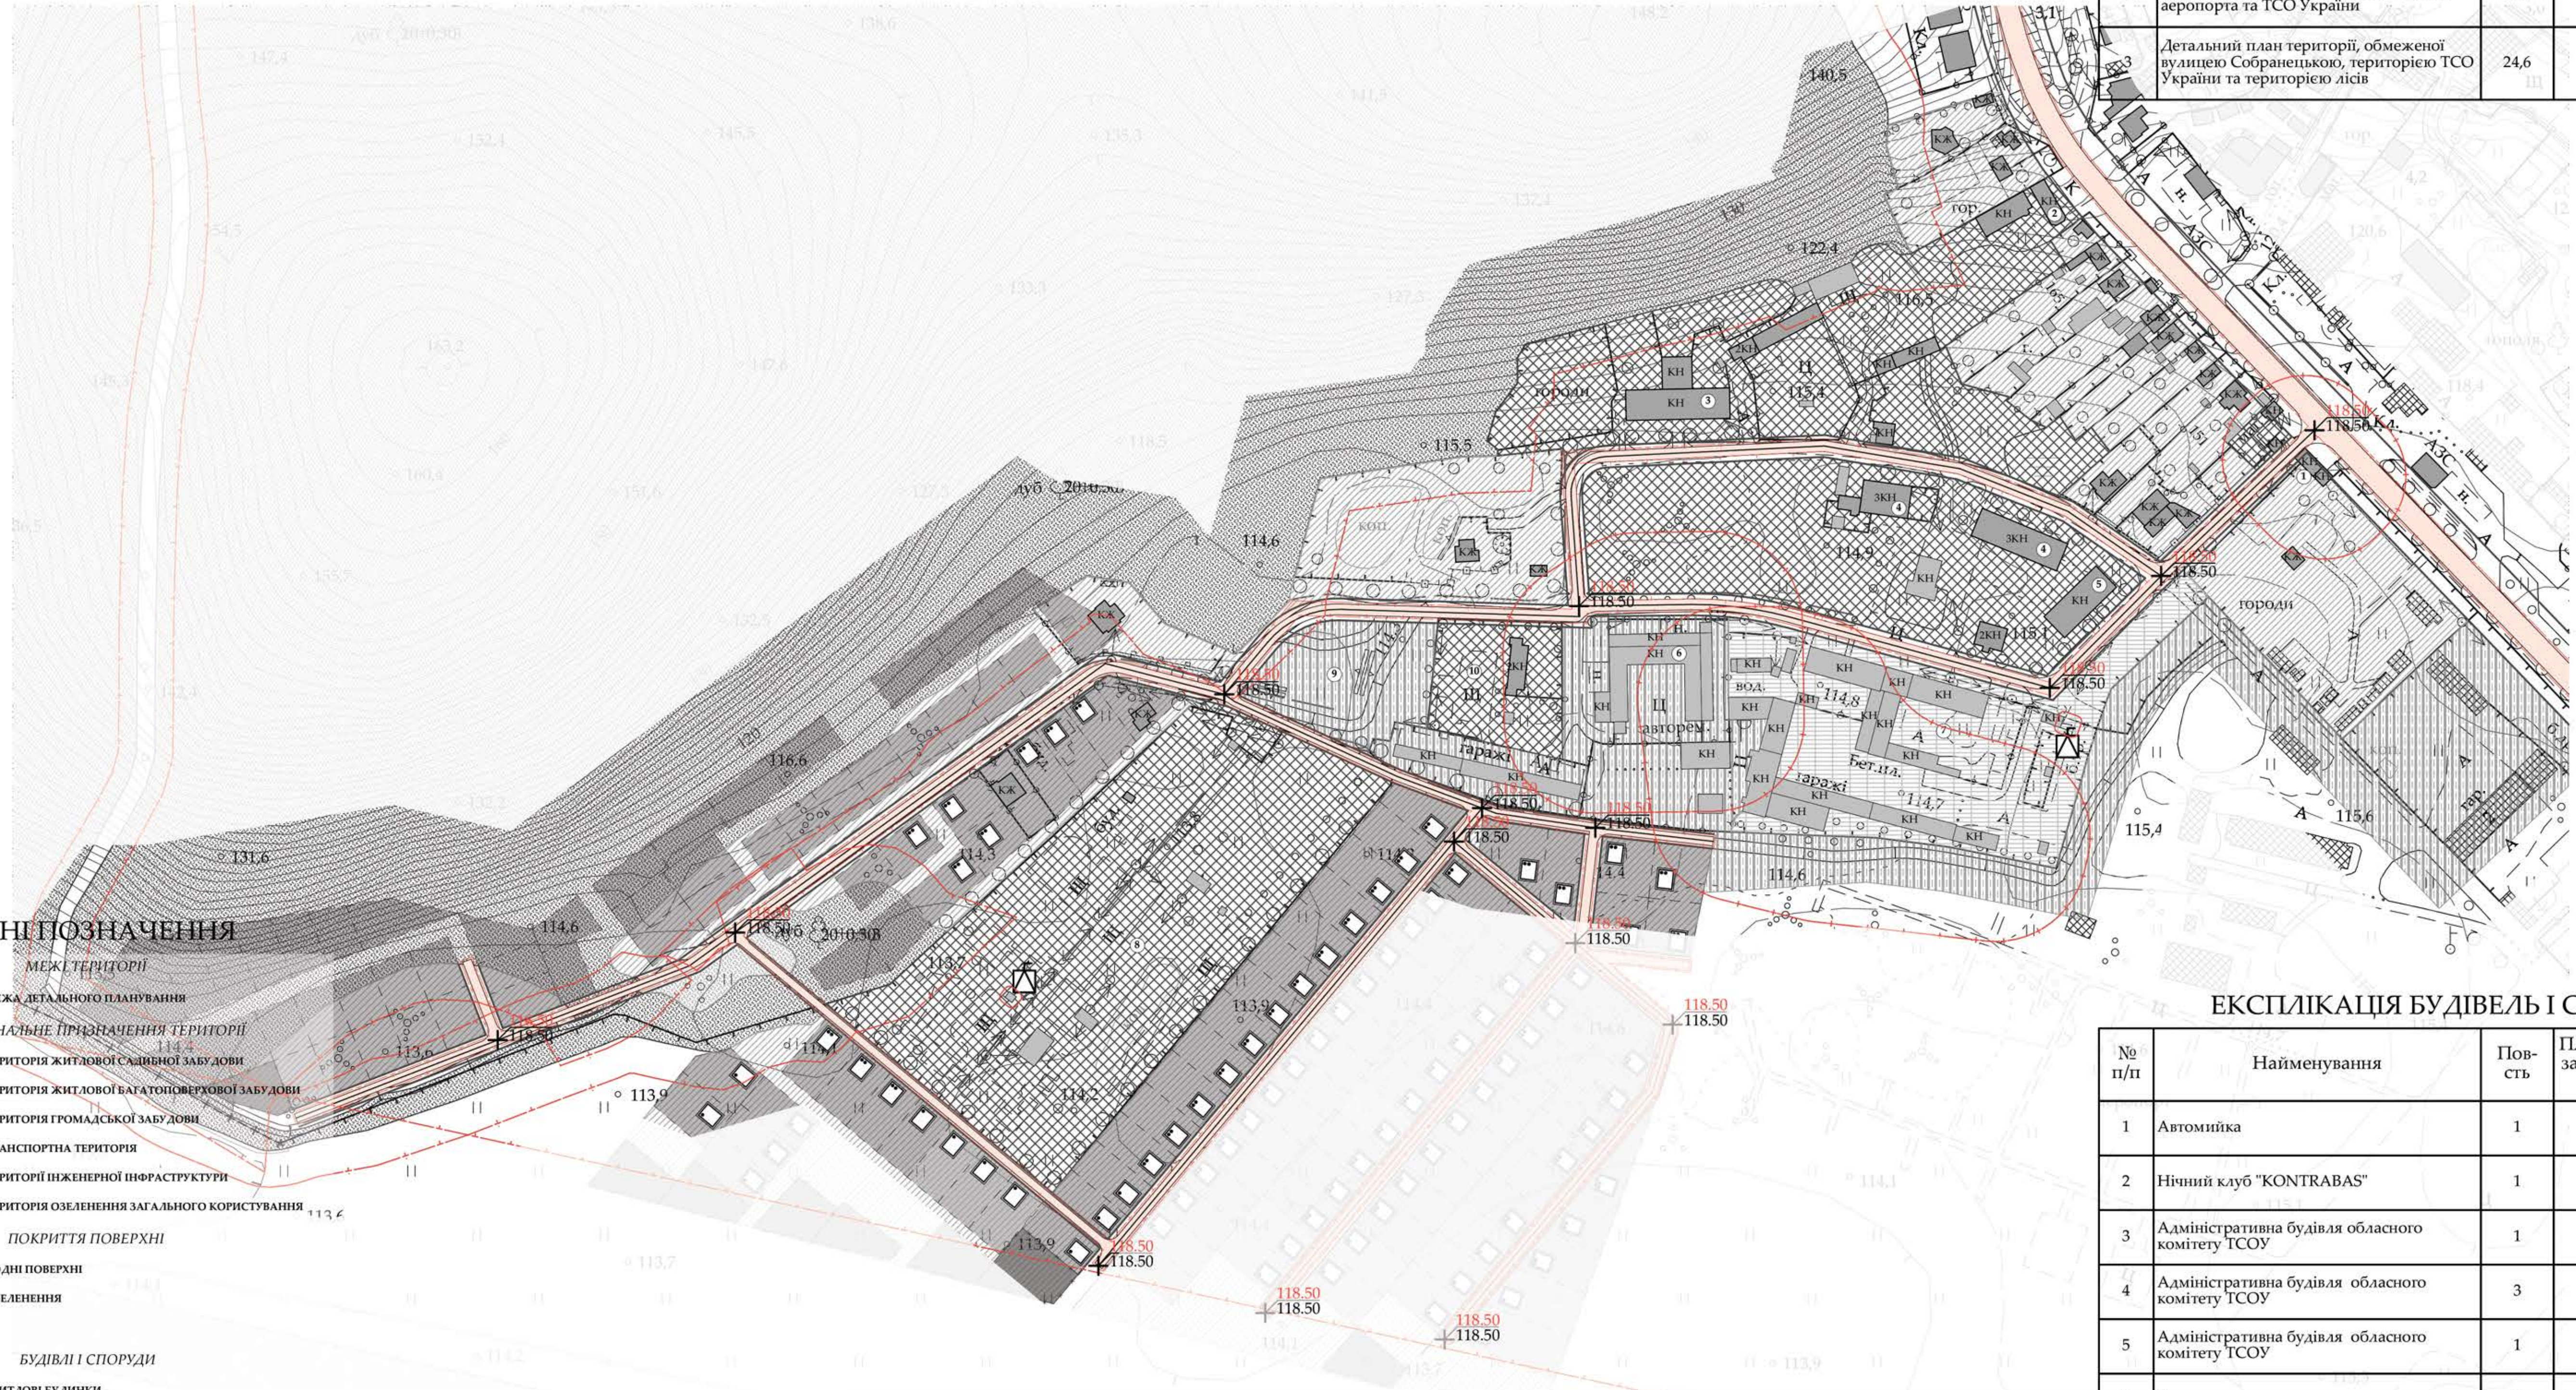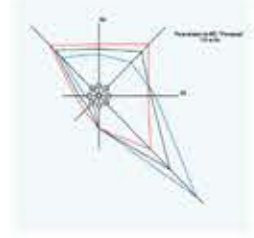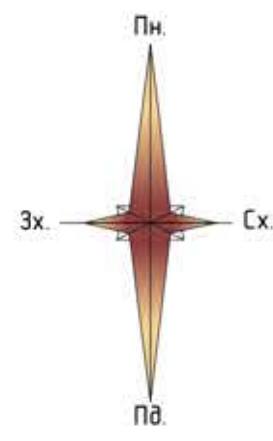

УМОВНІ ПОЗНАЧЕННЯ

МЕЖА ДЕТАЛЬНОГО ПЛАНУВАННЯ	
	МЕЖА ДЕТАЛЬНОГО ПЛАНУВАННЯ

ФУНКЦІОНАЛЬНЕ ПРИЗНАЧЕННЯ ТЕРИТОРІЇ	
	ТЕРИТОРІЯ ЖИТЛОВОЇ САДИВНОЇ ЗАБУДОВИ
	ТЕРИТОРІЯ ЖИТЛОВОЇ БАГАТОПОВЕРХОВОЇ ЗАБУДОВИ
	ТЕРИТОРІЯ ГРОМАДСЬКОЇ ЗАБУДОВИ
	ТРАНСПОРТНА ТЕРИТОРІЯ
	ТЕРИТОРІЯ ІНЖЕНЕРНОЇ ІНФРАСТРУКТУРИ
	ТЕРИТОРІЯ ОЗЕЛЕНЕННЯ ЗАГАЛЬНОГО КОРИСТУВАННЯ

ПОКРИТТЯ ПОВЕРХНІ	
	ВОДНІ ПОВЕРХНІ
	ОЗЕЛЕНЕННЯ

БУДІВЛІ І СПОРУДИ	
	ЖИТЛОВІ БУДІВЛИ
	ЖИТЛОВІ БУДІВЛИ (ВЕДЕТЬСЯ БУДІВНИЦТВО)
	НЕЖИТЛОВІ БУДІВЛІ
	ГРОМАДСЬКІ БУДІВЛІ
	ОГОРОЖІ

ВУЛИЧНО-ДОРОЖНЯ МЕРЕЖА	
	ВУЛИЦЯ РАЙОННОГО ЗНАЧЕННЯ
	ЖИТЛОВА ВУЛИЦЯ
	ЧЕРВОНІ ЛІНІЇ
	ТРОТУАРИ
	ВЕЛОДОРОЖКИ

ІНЖЕНЕРНЕ ОБЛАДНАННЯ ТЕРИТОРІЇ	
	КОМПЛЕКСНА ТРАНСФОРМАТОРНА ПІДСТАНЦІЯ (КТП)
	ПОВІТРЯНА ЛІНІЯ ЕЛЕКТРОПЕРЕДАЧ
	ГАЗОРІЗПОДІЛЬНИЙ ПУНКТ (ГРП)

ПЛАНУВАЛЬНІ ОБМЕЖЕННЯ	
	САНИТАРНО-ЗАХИСНА ЗОНА
	ОХОРОННА ЗОНА ІНЖЕНЕРНИХ МЕРЕЖ
	ВОДООХОРОННА ЗОНА

ЗЕМЛЕВИКОРИСТАННЯ	
	ЗЕМЕЛЬНІ ДІЛЯНКИ
	ДИТЯЧІ МАЙДАНЧИКИ
	СПОРТИВНІ МАЙДАНЧИКИ

ІНЖЕНЕРНІ МЕРЕЖІ	
	ВОДОПРІВІД
	СИЛОВИЙ КАБЕЛЬ
	ПІДЗЕМНИЙ ГАЗОПРІВІД НИЗЬКОГО ТИСКУ
	САМОПЛИВНА КАНАЛІЗАЦІЯ
	ЛИВНЕВА КАНАЛІЗАЦІЯ
	МЕРЕЖЕВИЙ КАБЕЛЬ
	ІСНУЮЧІ ТА ПРОЄКТНІ ВІДМІТКИ РЕЛЬЄФУ
	ПЕРЕЛОМ РЕЛЬЄФУ

ЕКСПЛІКАЦІЯ БУДІВЕЛЬ І СПОРУД

№ п/п	Найменування	Пов-сть	Площа забудови	Примітки
1	Автомійка	1		
2	Нічний клуб "KONTRABAS"	1		
3	Адміністративна будівля обласного комітету ТСОУ	1		
4	Адміністративна будівля обласного комітету ТСОУ	3		
5	Адміністративна будівля обласного комітету ТСОУ	1		
6	Кузня	2		
7	МП "Патріот"	1		
8	ВАТ "Укртелеком"	1		
9	Автодром обласного комітету ТСОУ	1		
10	Адміністративна будівля ТСОУ	1		

037-ДІП/1.02.2020

Суміщений детальний план території навколо ТСОУ

Змін.	Ким.	Арх.	Дата	Статус	Архив.	Архив.
	Директор	Невук М.І.	2020.02.02	ДІП	5	5
	ГП	Невук М.І.				
	ГАП	Добрянська І.В.				
	Архітектор	Присяжко С.В.				
	Розробник	Присяжко С.В.				



СХЕМА ІНЖЕНЕРНОЇ ПІДГОТОВКИ ТА ВЕРТИКАЛЬНОГО ПЛАНУВАННЯ. СХЕМА ІНЖЕНЕРНИХ МЕРЕЖ, СПОРУД І ВИКОРИСТАННЯ ПІДЗЕМНОГО ПРОСТОРУ. М 1:200

Товариство з обмеженою відповідальністю "Землітреконстра" Ліцензія АГ 3057508