
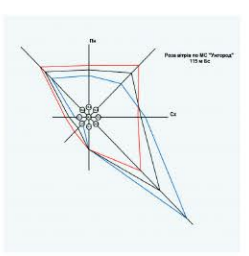


# УЖГОРОД


## ДЕТАЛЬНИЙ ПЛАН ТЕРИТОРІЇ

СХЕМА РОЗТАШУВАННЯ ТЕРИТОРІЇ У ПЛАНУВАЛЬНІЙ СТРУКТУРІ  
НАСЕЛЕНОГО ПУНКТУ. СХЕМА ІСНУЮЧОГО ВИКОРИСТАННЯ.  
ОПОРНИЙ ПЛАН. СХЕМА ІСНУЮЧИХ ПЛАНУВАЛЬНИХ ОБМЕЖЕНЬ.

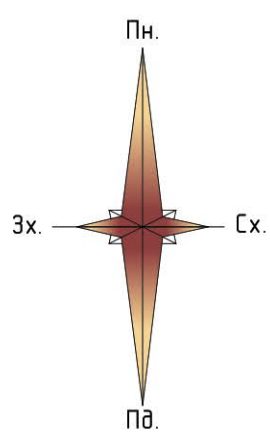

### УМОВНІ ПОЗНАЧЕННЯ

- МЕЖІ ТЕРИТОРІЇ**
- МЕЖА ДЕТАЛЬНОГО ПЛАНУВАННЯ
- ПОКРИТТЯ ПОВЕРХНІ**
- ВОДНІ ПОВЕРХНІ
  - ОЗЕЛЕНЕННЯ
- БУДІВЛІ І СПОРУДИ**
- ЖИТЛОВІ БУДІВКИ
  - ЖИТЛОВІ БУДІВКИ (ВЕДЕТЬСЯ БУДІВНИЦТВО)
  - НЕЖИТЛОВІ БУДІВЛІ
  - ГРОМАДСЬКІ БУДІВЛІ
  - ОГОРОЖІ
- ВУЛИЧНО-ДОРОЖНЯ МЕРЕЖА**
- ВУЛИЦЯ РАЙОННОГО ЗНАЧЕННЯ
  - ЖИТЛОВА ВУЛИЦЯ
  - ЧЕРВОНІ ЛІНІЇ
- ІНЖЕНЕРНЕ ОБЛАДНАННЯ ТЕРИТОРІЇ**
- КОМПЛЕКСНА ТРАНСФОРМАТОРНА ПІДСТАНЦІЯ (КТП)
  - ПОВІТРЯНА ЛІНІЯ ЕЛЕКТРОПЕРЕДАЧ
  - ГАЗОРОЗПОДІЛЬЧИЙ ПУНКТ (ГРП)
- ПЛАНУВАЛЬНІ ОБМЕЖЕННЯ**
- САНІТАРНО-ЗАХИСНА ЗОНА
  - ОХОРОННА ЗОНА ІНЖЕНЕРНИХ МЕРЕЖ
  - ВОДОХОРОННА ЗОНА

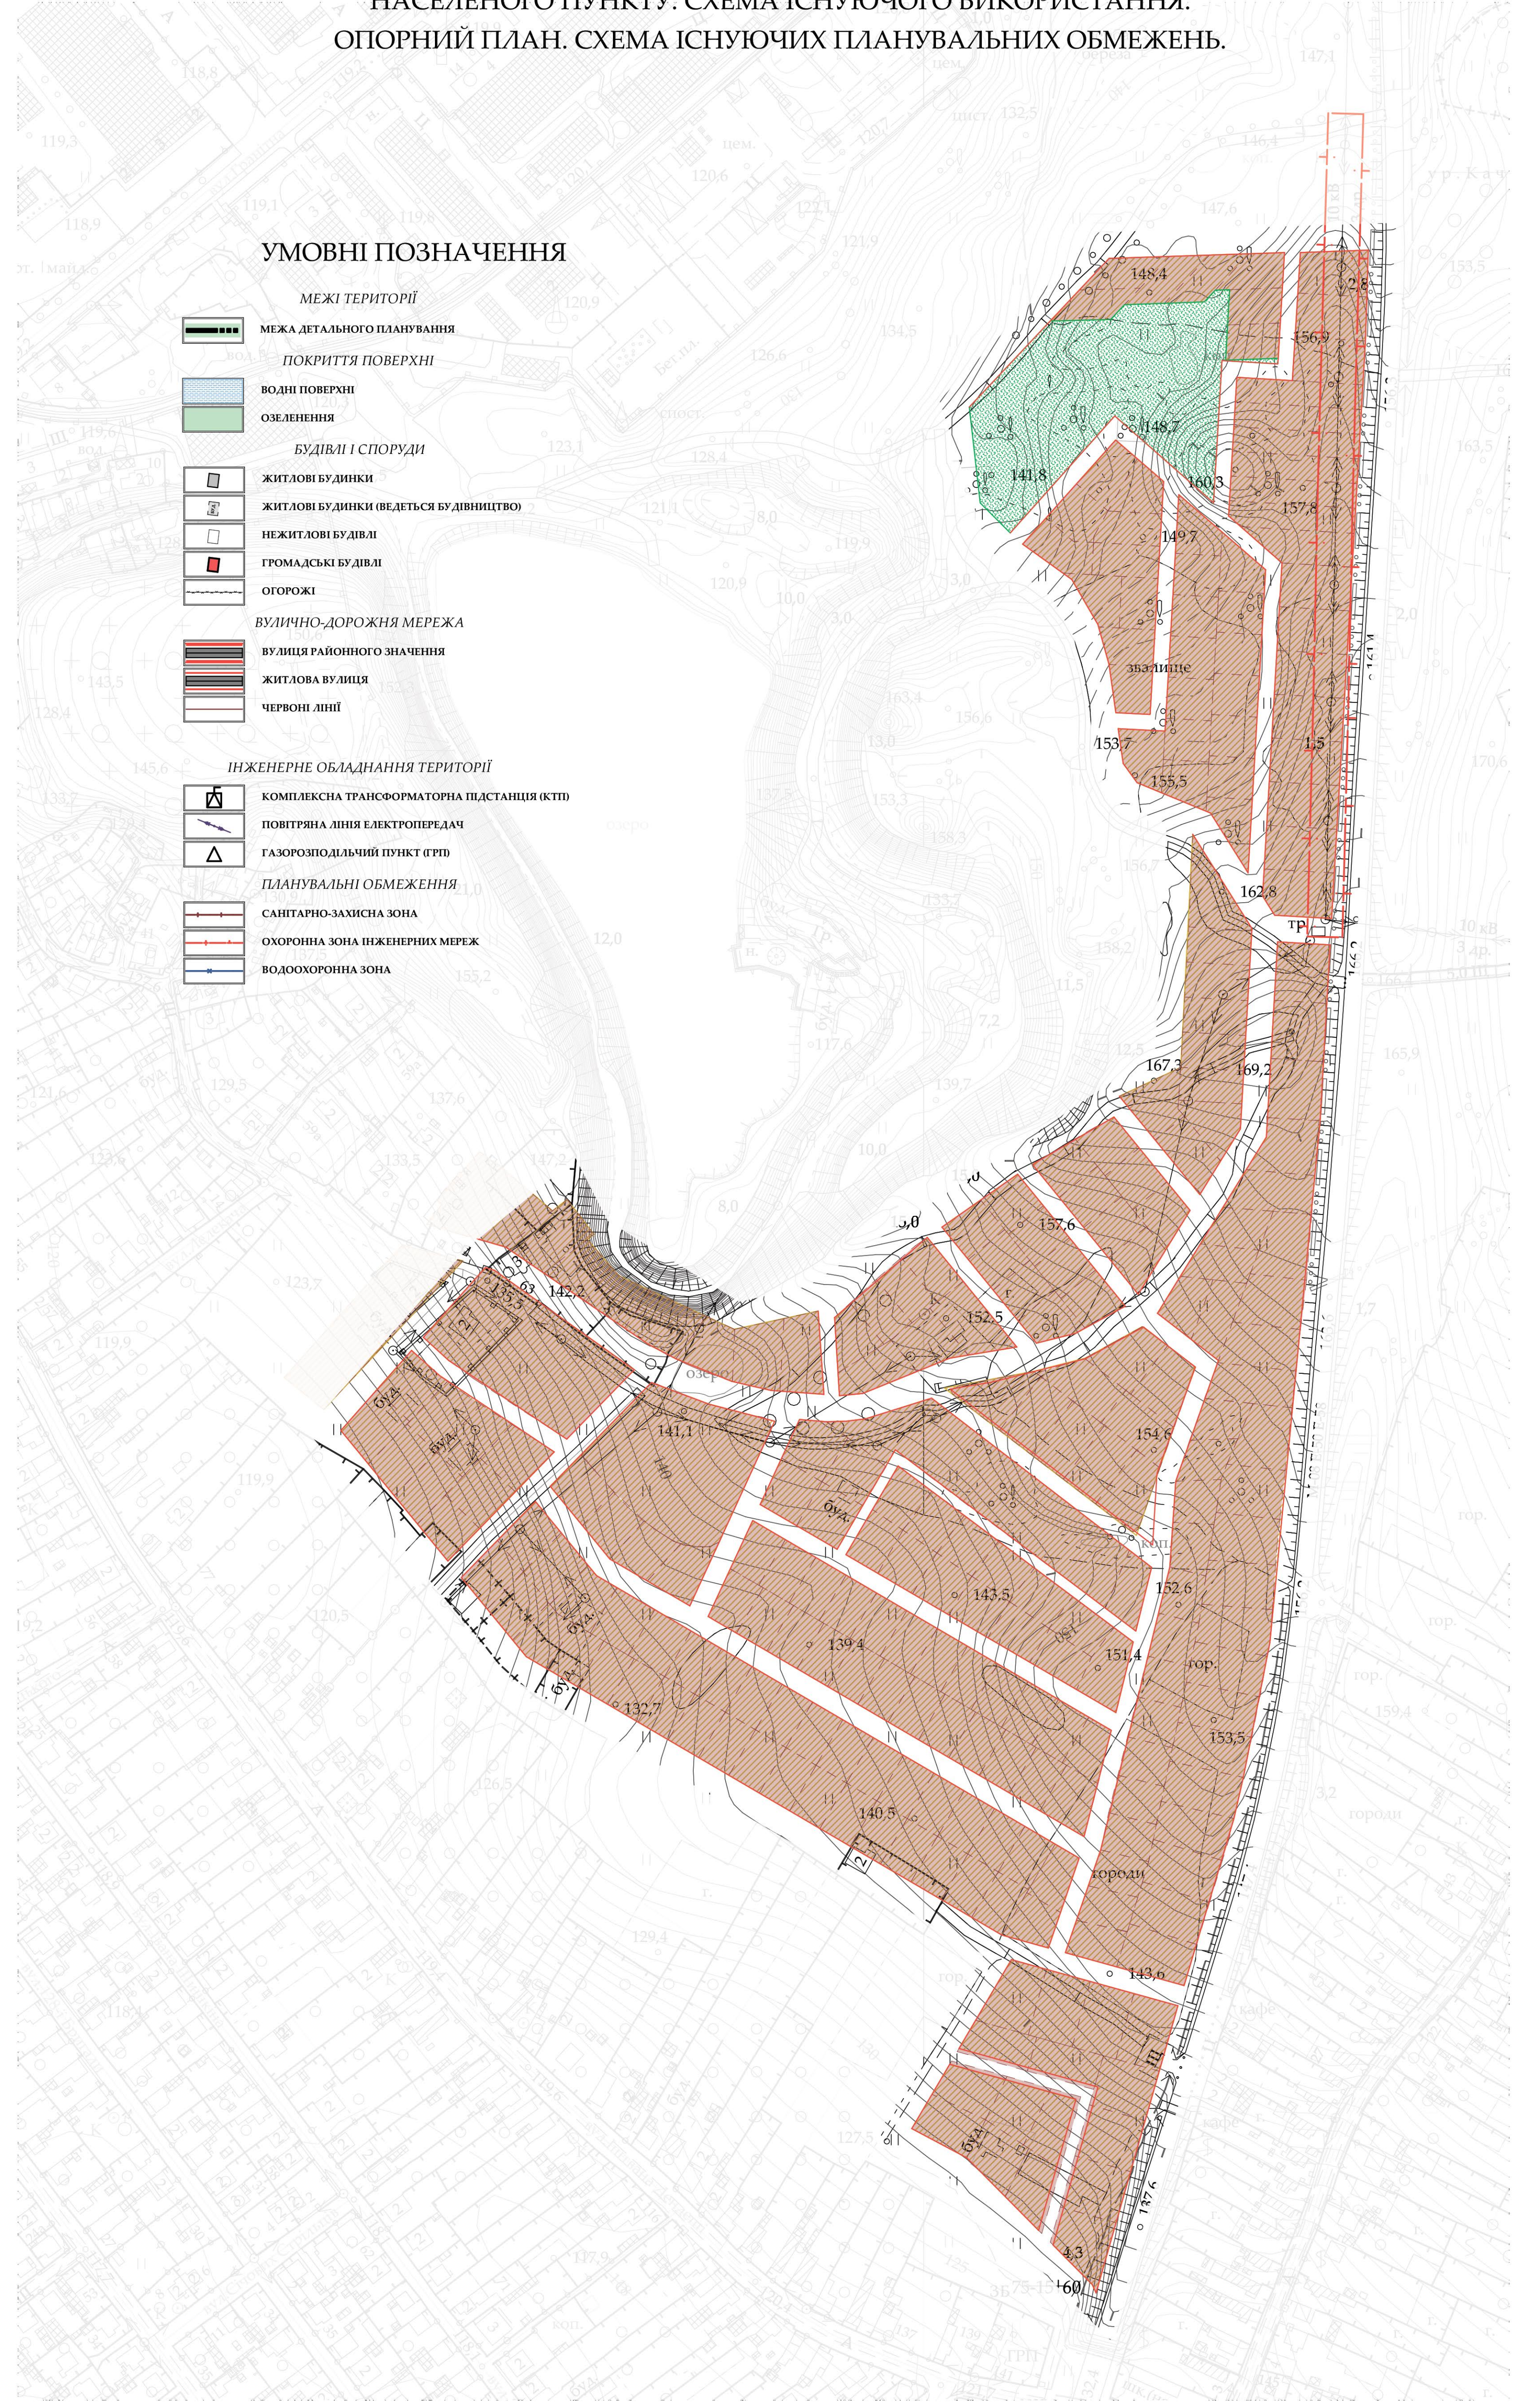

Зона, план, номер  
Підпис, дата  
Ім'я, номер



МАСШТАБ - 1:2000

				056-ДП/1.09.2020		
				ДЕТАЛЬНИЙ ПЛАН ТЕРИТОРІЇ, ОБМЕЖЕНОЇ ВУЛИЦЯМИ МАРКА ЧЕРЕШИШНИ, МИСТЕЦЬКОЮ, ВАСИЛЯ СТЕФАНІКА, СТЕПАНІВСЬКОЮ ТА ОБ'ЄЗНОЮ ДОРОГОЮ		
Зміст	Клас.	Арх.	Масштаб	Сталія	Аркуші	Аркуші
Директор	Несучий	Несучий	1:2000	ДПТ	56.1	5
ПІП	Добрий	Добрий				
ГАП	Природний	Природний				
Архітектор	Природний	Природний				
Розробник	Природний	Природний				
				СХЕМА РОЗТАШУВАННЯ ТЕРИТОРІЇ У ПЛАНУВАЛЬНІЙ СТРУКТУРІ НАСЕЛЕНОГО ПУНКТУ. СХЕМА ІСНУЮЧОГО ВИКОРИСТАННЯ. ОПОРНИЙ ПЛАН. СХЕМА ІСНУЮЧИХ ПЛАНУВАЛЬНИХ ОБМЕЖЕНЬ.		
				Господарство з обмеженою відповідальністю Проектно-будівельна компанія "Закарпатреконструкція" Львівська АГ 7657908		

# УЖГОРОД

## ДЕТАЛЬНИЙ ПЛАН ТЕРИТОРІЇ

### ПРОЕКТНИЙ ПЛАН. ПЛАН ЧЕРВОНИХ ЛІНІЙ. СХЕМА ПРОЕКТНИЙХ ПЛАНУВАЛЬНИХ ОБМЕЖЕНЬ.

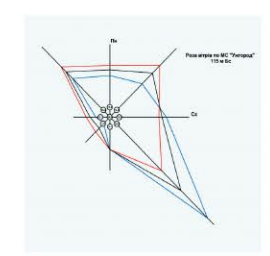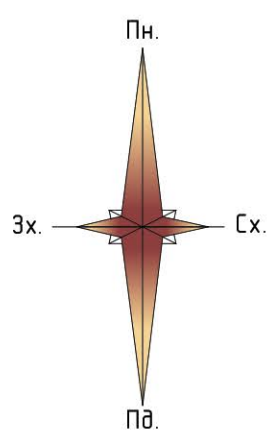


#### УМОВНІ ПОЗНАЧЕННЯ

- МЕЖІ ТЕРИТОРІЇ**
- МЕЖА ДЕТАЛЬНОГО ПЛАНУВАННЯ
- ФУНКЦІОНАЛЬНЕ ПРИЗНАЧЕННЯ ТЕРИТОРІЇ**
- ТЕРИТОРІЯ ЖИТЛОВОЇ САДИБНОЇ ЗАБУДОВИ
  - ТЕРИТОРІЯ ЖИТЛОВОЇ БАГАТОПОВЕРХОВОЇ ЗАБУДОВИ
  - ТЕРИТОРІЯ ГРОМАДСЬКОЇ ЗАБУДОВИ
  - ТРАНСПОРТНА ТЕРИТОРІЯ
  - ТЕРИТОРІЯ ІНЖЕНЕРНОЇ ІНФРАСТРУКТУРИ
  - ТЕРИТОРІЯ ОЗЕЛЕНЕННЯ ЗАГАЛЬНОГО КОРИСТУВАННЯ
- ПОКРИТТЯ ПОВЕРХНІ**
- ВОДНІ ПОВЕРХНІ
  - ОЗЕЛЕНЕННЯ
- БУДІВЛІ І СПОРУДИ**
- ЖИТЛОВІ БУДІВКИ
  - ЖИТЛОВІ БУДІВКИ (ВЕДЕТЬСЯ БУДІВНИЦТВО)
  - НЕЖИТЛОВІ БУДІВЛІ
  - ГРОМАДСЬКІ БУДІВЛІ
  - ОГОРОЖІ
- ВУЛИЧНО-ДОРОЖНЯ МЕРЕЖА**
- ВУЛИЦЯ РАЙОННОГО ЗНАЧЕННЯ
  - ЖИТЛОВА ВУЛИЦЯ
  - ЧЕРВОНІ ЛІНІЇ
  - ТРОТУАРИ
  - ВЕЛОДОРІЖКИ
- ІНЖЕНЕРНЕ ОБЛАДНАННЯ ТЕРИТОРІЇ**
- КОМПЛЕКСНА ТРАНСФОРМАТОРНА ПІДСТАНЦІЯ (КТП)
  - ПОВІТРЯНА ЛІНІЯ ЕЛЕКТРОПЕРЕДАЧ
  - ГАЗОРОЗПОДІЛЬЧИЙ ПУНКТ (ГРП)
- ПЛАНУВАЛЬНІ ОБМЕЖЕННЯ**
- САНІТАРНО-ЗАХИСНА ЗОНА
  - ОХОРОННА ЗОНА ІНЖЕНЕРНИХ МЕРЕЖ
  - ВОДОХОРОННА ЗОНА
- ЗЕМЛЕВИКОРИСТАННЯ**
- ЗЕМЕЛЬНІ ДІЛЯНКИ
  - ДИТЯЧІ МАЙДАНЧИКИ
  - СПОРТИВНІ МАЙДАНЧИКИ
- ІСТОРИЧНА СПАДЩИНА**
- МЕЖА ІСТОРИЧНОГО АРЕАЛУ МІСТА
  - ТЕРИТОРІЯ ОБ'ЄКТУ КУЛЬТУРНОЇ СПАДЩИНИ
  - ПАМ'ЯТКИ І МОНУМЕНТИ
  - САКРАЛЬНІ СПОРУДИ
  - БУДІВЛІ - ПАМ'ЯТКИ АРХІТЕКТУРИ, ІСТОРИЇ
  - ВИЯВЛЕНІ ІАОН-ОМ ОБ'ЄКТИ КУЛЬТУРНОЇ СПАДЩИНИ
  - ІСТОРИЧНА ЗАБУДОВА

#### ТЕХНІКО-ЕКОНОМІЧНІ ПОКАЗНИКИ

Найменування	Одиниця виміру	Кількість
1 Ділянки індивідуальної житлової забудови	шт.	225
2 Загальна площа земельних ділянок індивідуальної житлової забудови	га	15,76
3 Ділянка комерційного використання	га	0,4
4 Ділянка для будівництва закладів соціально-культурного призначення	га	0,67

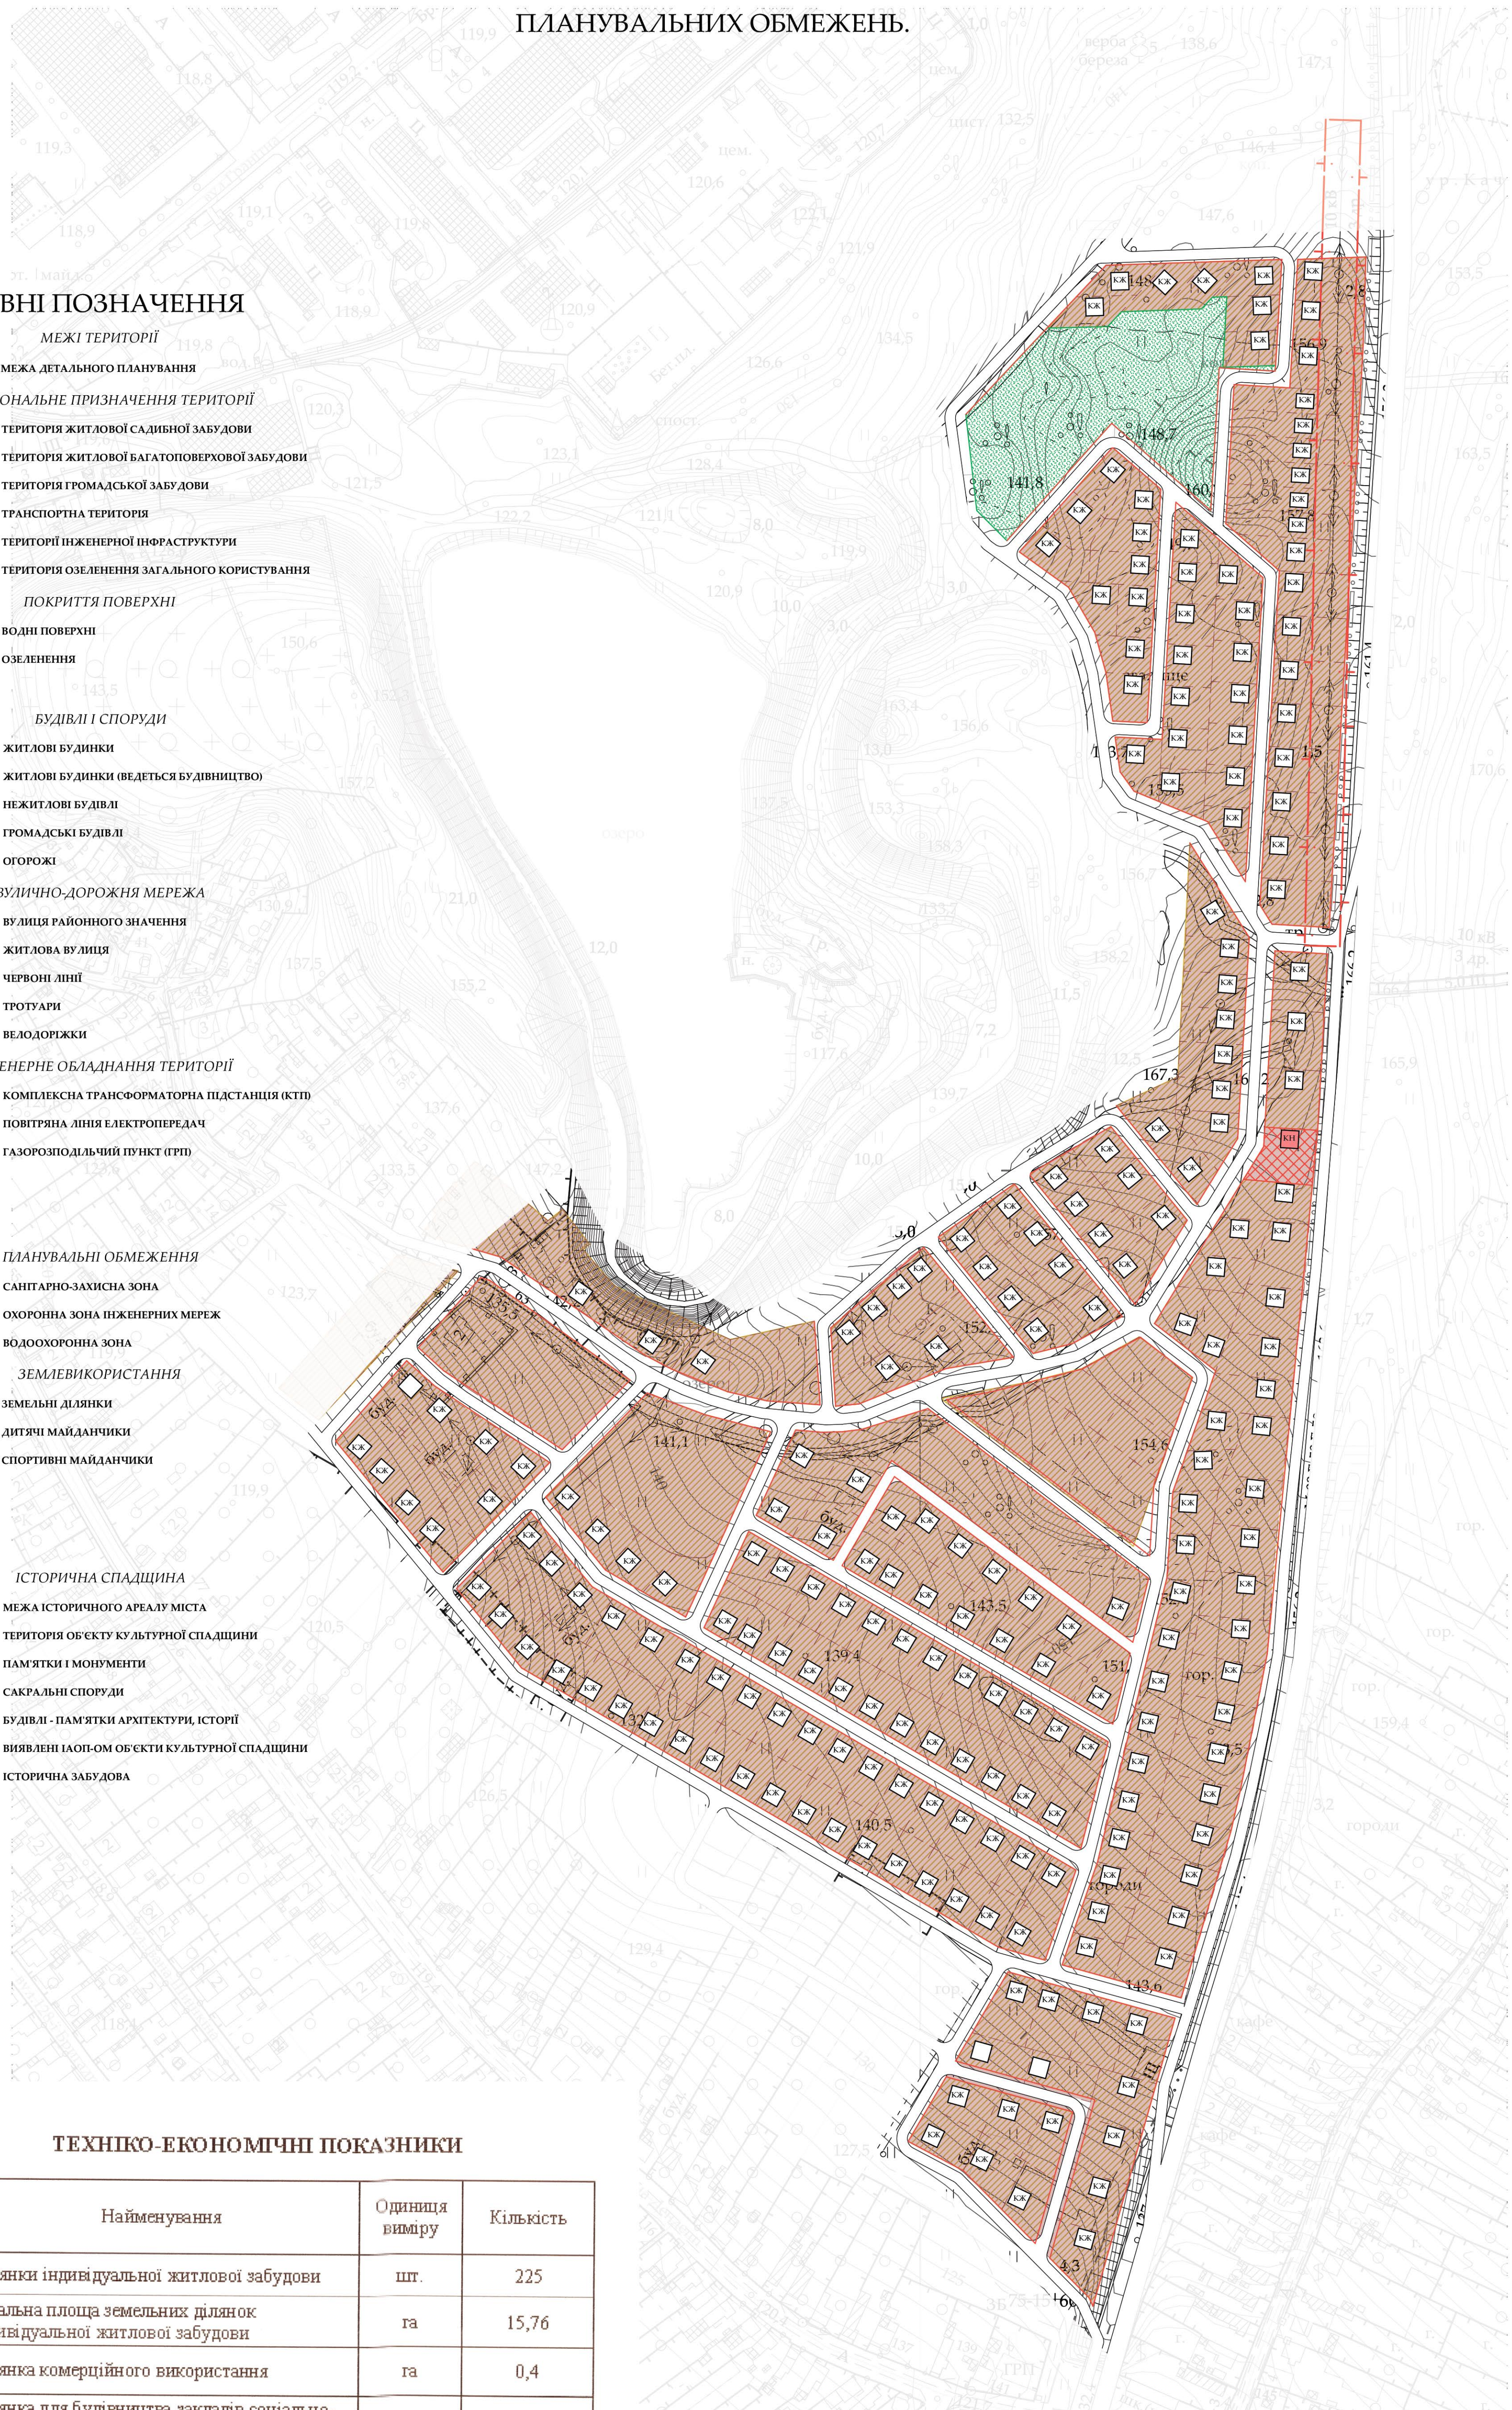

Знак. Інв. номер  
Підпис. дата  
Інв. номер



056-ДП/1.09.2020		
ДЕТАЛЬНИЙ ПЛАН ТЕРИТОРІЇ, ОБМЕЖЕНОЇ ВУЛИЦЯМИ МАРКА ЧЕРЕМШИНИ, МІСТЕЦЬКОЮ, ВАСИЛЯ СТЕФАНІКА, СТЕПАНІВСЬКОЮ ТА ОБ'ЄЗНОЮ ДОРОГОЮ		
Детальний план території	Стала	Аркуш
ДПТ	56.2	5
ПРОЕКТНИЙ ПЛАН. ПЛАН ЧЕРВОНИХ ЛІНІЙ. СХЕМА ПРОЕКТНИЙХ ПЛАНУВАЛЬНИХ ОБМЕЖЕНЬ. М:2000		
Товариство з обмеженою відповідальністю "Проектно-будівельна компанія "Закорпореконала" Аллея АГ 7657508		

МАСШТАБ - 1:2000

# УЖГОРОД

## ДЕТАЛЬНИЙ ПЛАН ТЕРИТОРІЇ

### СХЕМА ОРГАНІЗАЦІЇ РУХУ ТРАНСПОРТУ ТА ПІШХОДІВ. ТИПОВІ ПОПЕРЕЧНІ ПРОФІЛІ ВУЛИЦЬ.

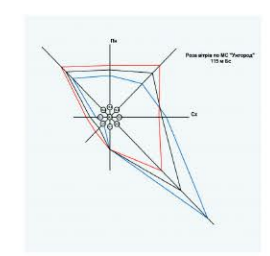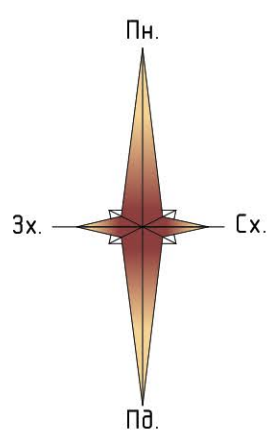


#### УМОВНІ ПОЗНАЧЕННЯ

- МЕЖІ ТЕРИТОРІЇ**
- МЕЖА ДЕТАЛЬНОГО ПЛАНУВАННЯ
- ФУНКЦІОНАЛЬНЕ ПРИЗНАЧЕННЯ ТЕРИТОРІЇ**
- ТЕРИТОРІЯ ЖИТЛОВОЇ САДИБНОЇ ЗАБУДОВИ
  - ТЕРИТОРІЯ ЖИТЛОВОЇ БАГАТОПОВЕРХОВОЇ ЗАБУДОВИ
  - ТЕРИТОРІЯ ГРОМАДСЬКОЇ ЗАБУДОВИ
  - ТРАНСПОРТНА ТЕРИТОРІЯ
  - ТЕРИТОРІЯ ІНЖЕНЕРНОЇ ІНФРАСТРУКТУРИ
  - ТЕРИТОРІЯ ОЗЕЛЕНЕННЯ ЗАГАЛЬНОГО КОРИСТУВАННЯ
- ПОКРИТТЯ ПОВЕРХНІ**
- ВОДНІ ПОВЕРХНІ
  - ОЗЕЛЕНЕННЯ
- БУДІВЛІ І СПОРУДИ**
- ЖИТЛОВІ БУДИНКИ
  - ЖИТЛОВІ БУДИНКИ (ВЕДЕТЬСЯ БУДІВНИЦТВО)
  - НЕЖИТЛОВІ БУДІВЛІ
  - ГРОМАДСЬКІ БУДІВЛІ
  - ОГОРОЖІ
- ВУЛИЧНО-ДОРОЖНЯ МЕРЕЖА**
- ВУЛИЦЯ РАЙОННОГО ЗНАЧЕННЯ
  - ЖИТЛОВА ВУЛИЦЯ
  - ЧЕРВОНІ ЛІНІЇ
  - ТРОТУАРИ
  - ВЕЛОДОРІЖКИ
- ІНЖЕНЕРНЕ ОБЛАДНАННЯ ТЕРИТОРІЇ**
- КОМПЛЕКСНА ТРАНСФОРМАТОРНА ПІДСТАНЦІЯ (КТП)
  - ПОВІТРЯНА ЛІНІЯ ЕЛЕКТРОПЕРЕДАЧ
  - ГАЗОРОЗПОДІЛЬЧИЙ ПУНКТ (ГРП)
- ПЛАНУВАЛЬНІ ОБМЕЖЕННЯ**
- САНІТАРНО-ЗАХИСНА ЗОНА
  - ОХОРОННА ЗОНА ІНЖЕНЕРНИХ МЕРЕЖ
  - ВОДОХОРОННА ЗОНА
- ЗЕМЛЕВИКОРИСТАННЯ**
- ЗЕМЕЛЬНІ ДІЛЯНКИ
  - ДИТЯЧІ МАЙДАНЧИКИ
  - СПОРТИВНІ МАЙДАНЧИКИ
- ІСТОРИЧНА СПАДЩИНА**
- МЕЖА ІСТОРИЧНОГО АРЕАЛУ МІСТА
  - ТЕРИТОРІЯ ОБ'ЄКТУ КУЛЬТУРНОЇ СПАДЩИНИ
  - ПАМ'ЯТКИ І МОНУМЕНТИ
  - САКРАЛЬНІ СПОРУДИ
  - БУДІВЛІ - ПАМ'ЯТКИ АРХІТЕКТУРИ, ІСТОРИЇ
  - ВИЯВЛЕНІ ІАОП-ОМ ОБ'ЄКТИ КУЛЬТУРНОЇ СПАДЩИНИ
  - ІСТОРИЧНА ЗАБУДОВА

#### ТЕХНІКО-ЕКОНОМІЧНІ ПОКАЗНИКИ

Найменування	Одиниця виміру	Кількість
1 Ділянки індивідуальної житлової забудови	шт.	225
2 Загальна площа земельних ділянок індивідуальної житлової забудови	га	15,76
3 Ділянка комерційного використання	га	0,4
4 Ділянка для будівництва закладів соціально-культурного призначення	га	0,67

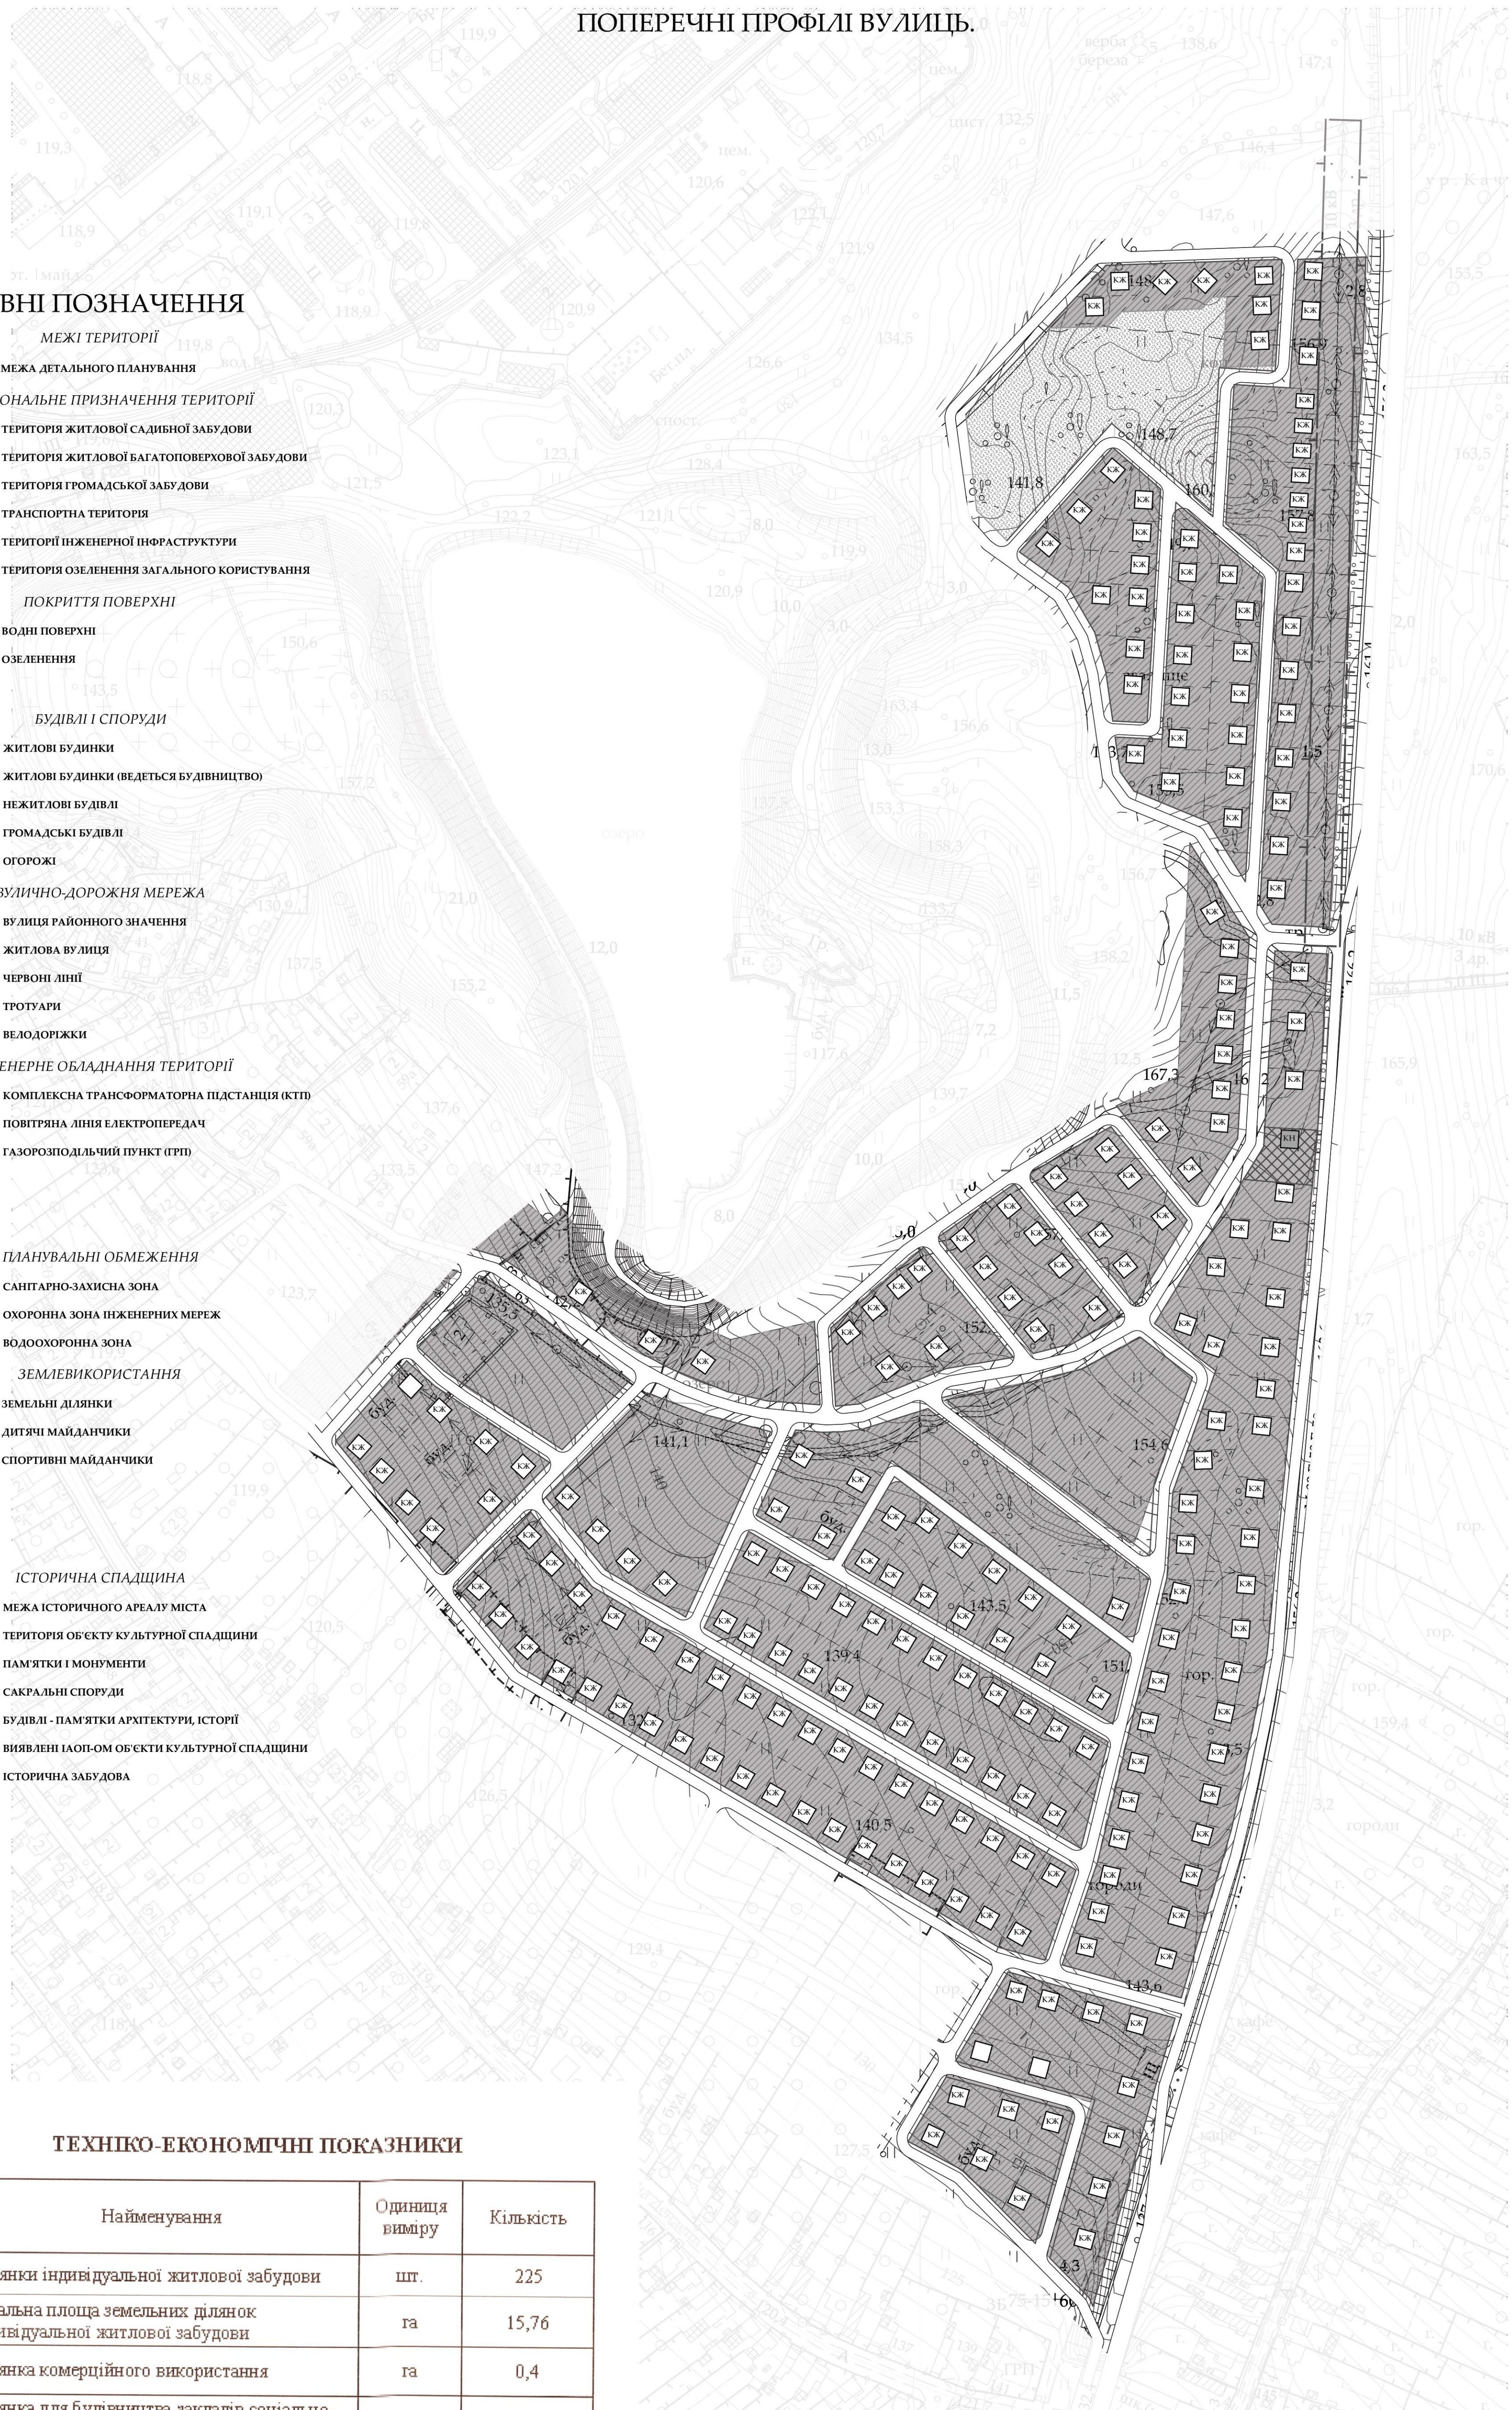

МАСШТАБ - 1:2000



056-ДП/1.09.2020			ДЕТАЛЬНИЙ ПЛАН ТЕРИТОРІЇ, ОБМЕЖЕНОЇ ВУЛИЦЯМИ МАРКА ЧЕРЕМШИНИ, МИСТЕЦЬКОЮ, ВАСИЛЯ СТЕФАНІКА, СТЕПАНІВСЬКОЮ ТА ОБ'ЄЗНОЮ ДОРОГОЮ		
Зміст	Клас.	Арх.	Масштаб	Стала	Архивні
Директор	Несучий	Масштаб	Детальний план території	ДПТ	56,3
ПІП	Несучий	Масштаб	СХЕМА ОРГАНІЗАЦІЇ РУХУ ТРАНСПОРТУ ТА ПІШХОДІВ. М 1:2000. ТИПОВІ ПОПЕРЕЧНІ ПРОФІЛІ ВУЛИЦЬ.	Товариство з обмеженою відповідальністю "Проектно-будівельна компанія "Заквартиреконструкція" Аллея АГ 7657508	
ГАП	Добова	Масштаб			
Архітектор	Приміщення	Масштаб			
Розробник	Приміщення	Масштаб			

Зона, Пн, номер  
Плани, дата  
Пл. номер

# УЖГОРОД

## ДЕТАЛЬНИЙ ПЛАН ТЕРИТОРІЇ

### СХЕМА ІНЖЕНЕРНОЇ ПІДГОТОВКИ ТА ВЕРТИКАЛЬНОГО ПЛАНУВАННЯ. СХЕМА ІНЖЕНЕРНИХ МЕРЕЖ, СПОРУД І ВИКОРИСТАННЯ ПІДЗЕМНОГО ПРОСТОРУ.

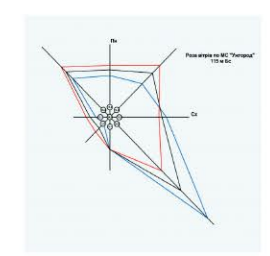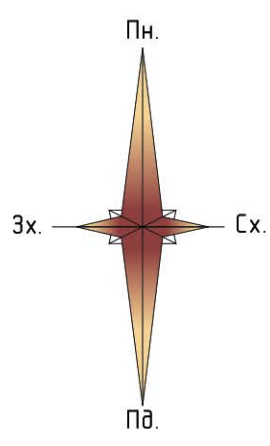


#### УМОВНІ ПОЗНАЧЕННЯ

- МЕЖІ ТЕРИТОРІЇ**
- МЕЖА ДЕТАЛЬНОГО ПЛАНУВАННЯ
- ФУНКЦІОНАЛЬНЕ ПРИЗНАЧЕННЯ ТЕРИТОРІЇ**
- ТЕРИТОРІЯ ЖИТЛОВОЇ САДИБНОЇ ЗАБУДОВИ
  - ТЕРИТОРІЯ ЖИТЛОВОЇ БАГАТОПОВЕРХОВОЇ ЗАБУДОВИ
  - ТЕРИТОРІЯ ГРОМАДСЬКОЇ ЗАБУДОВИ
  - ТРАНСПОРТНА ТЕРИТОРІЯ
  - ТЕРИТОРІЯ ІНЖЕНЕРНОЇ ІНФРАСТРУКТУРИ
  - ТЕРИТОРІЯ ОЗЕЛЕНЕННЯ ЗАГАЛЬНОГО КОРИСТУВАННЯ
- ПОКРИТТЯ ПОВЕРХНІ**
- ВОДНІ ПОВЕРХНІ
  - ОЗЕЛЕНЕННЯ
- БУДІВЛІ І СПОРУДИ**
- ЖИТЛОВІ БУДІВКИ
  - ЖИТЛОВІ БУДІВКИ (ВЕДЕТЬСЯ БУДІВНИЦТВО)
  - НЕЖИТЛОВІ БУДІВЛІ
  - ГРОМАДСЬКІ БУДІВЛІ
  - ОГОРОЖІ
- ВУЛИЧНО-ДОРОЖНЯ МЕРЕЖА**
- ВУЛИЦЯ РАЙОННОГО ЗНАЧЕННЯ
  - ЖИТЛОВА ВУЛИЦЯ
  - ЧЕРВОНІ ЛІНІЇ
  - ТРОТУАРИ
  - ВЕЛОДОРІЖКИ
- ІНЖЕНЕРНЕ ОБЛАДНАННЯ ТЕРИТОРІЇ**
- КОМПЛЕКСНА ТРАНСФОРМАТОРНА ПІДСТАНЦІЯ (КТП)
  - ПОВІТРЯНА ЛІНІЯ ЕЛЕКТРОПЕРЕДАЧ
  - ГАЗОРОЗПОДІЛЬЧИЙ ПУНКТ (ГРП)
- ПЛАНУВАЛЬНІ ОБМЕЖЕННЯ**
- САНИТАРНО-ЗАХИСНА ЗОНА
  - ОХОРОННА ЗОНА ІНЖЕНЕРНИХ МЕРЕЖ
  - ВОДОХОРОННА ЗОНА
- ЗЕМЛЕВИКОРИСТАННЯ**
- ЗЕМЕЛЬНІ ДІЛЯНКИ
  - ДИТЯЧІ МАЙДАНЧИКИ
  - СПОРТИВНІ МАЙДАНЧИКИ
- ІСТОРИЧНА СПАДЩИНА**
- МЕЖА ІСТОРИЧНОГО АРЕАЛУ МІСТА
  - ТЕРИТОРІЯ ОБ'ЄКТУ КУЛЬТУРНОЇ СПАДЩИНИ
  - ПАМ'ЯТКИ І МОНУМЕНТИ
  - САКРАЛЬНІ СПОРУДИ
  - БУДІВЛІ - ПАМ'ЯТКИ АРХІТЕКТУРИ, ІСТОРИЇ
  - ВИЯВЛЕНІ ІАОП-ОМ ОБ'ЄКТИ КУЛЬТУРНОЇ СПАДЩИНИ
  - ІСТОРИЧНА ЗАБУДОВА

#### ТЕХНІКО-ЕКОНОМІЧНІ ПОКАЗНИКИ

Найменування	Одиниця виміру	Кількість
1 Ділянки індивідуальної житлової забудови	шт.	225
2 Загальна площа земельних ділянок індивідуальної житлової забудови	га	15,76
3 Ділянка комерційного використання	га	0,4
4 Ділянка для будівництва закладів соціально-культурного призначення	га	0,67

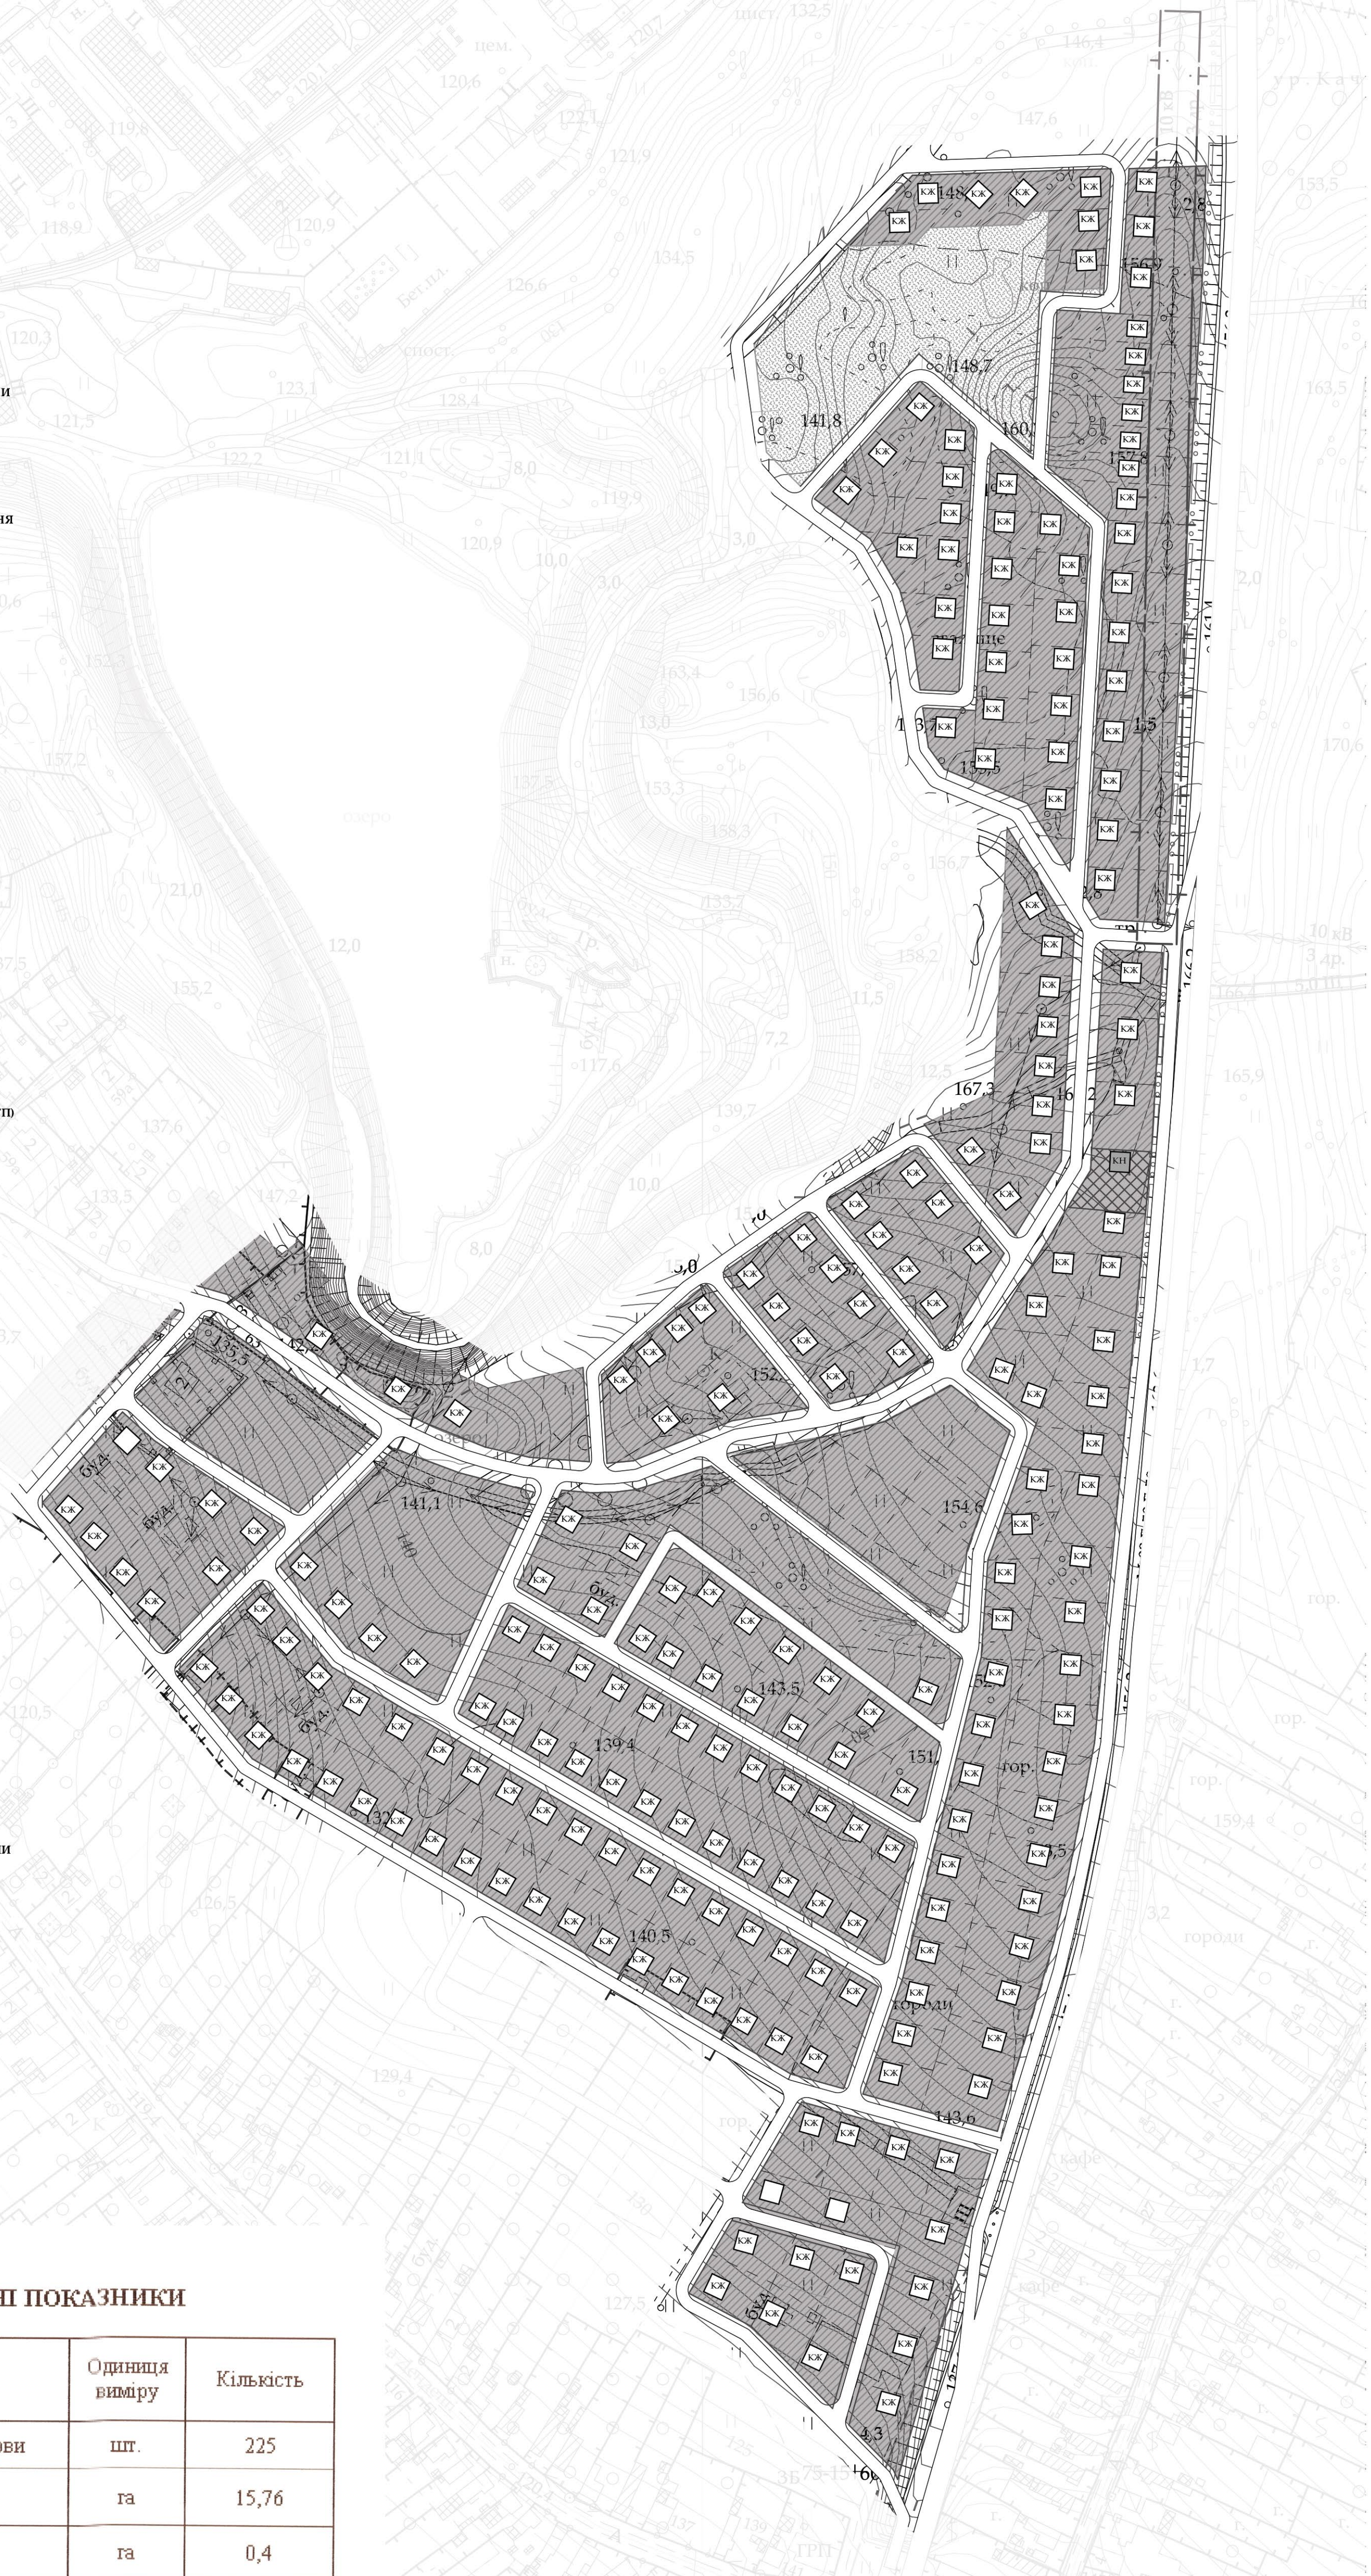

Зона: Інв. номер  
Підпис: дата  
Інв. номер

056-ДП/1.09.2020			ДЕТАЛЬНИЙ ПЛАН ТЕРИТОРІЇ, ОБМЕЖЕНОЇ ВУЛИЦЯМИ МАРКА ЧЕРЕШЩИНИ, МИСТЕЦЬКОЮ, ВАСИЛЯ СТЕФАНІКА, СТЕПАНІВСЬКОЮ ТА ОБ'ЄЗНОЮ ДОРОГОЮ		
Зміст	Клас.	Арх.	Масштаб	Стала	Аркуші
Директор	Інженер	Інженер	1:2000	ДПТ	56,4
ПІП	Добровільно	Добровільно			
Архітектор	Проектант	Проектант			
Розробник	Проектант	Проектант			
СХЕМА ІНЖЕНЕРНОЇ ПІДГОТОВКИ ТА ВЕРТИКАЛЬНОГО ПЛАНУВАННЯ. СХЕМА ІНЖЕНЕРНИХ МЕРЕЖ, СПОРУД І ВИКОРИСТАННЯ ПІДЗЕМНОГО ПРОСТОРУ. М 1:2000			Товариство з обмеженою відповідальністю "Закарпатреконструція" Аллея АГ 7657908		

МАСШТАБ - 1:2000