



Схема розташування території у планувальній структурі населеного пункту

Викопіювання з публічної кадастрової карти

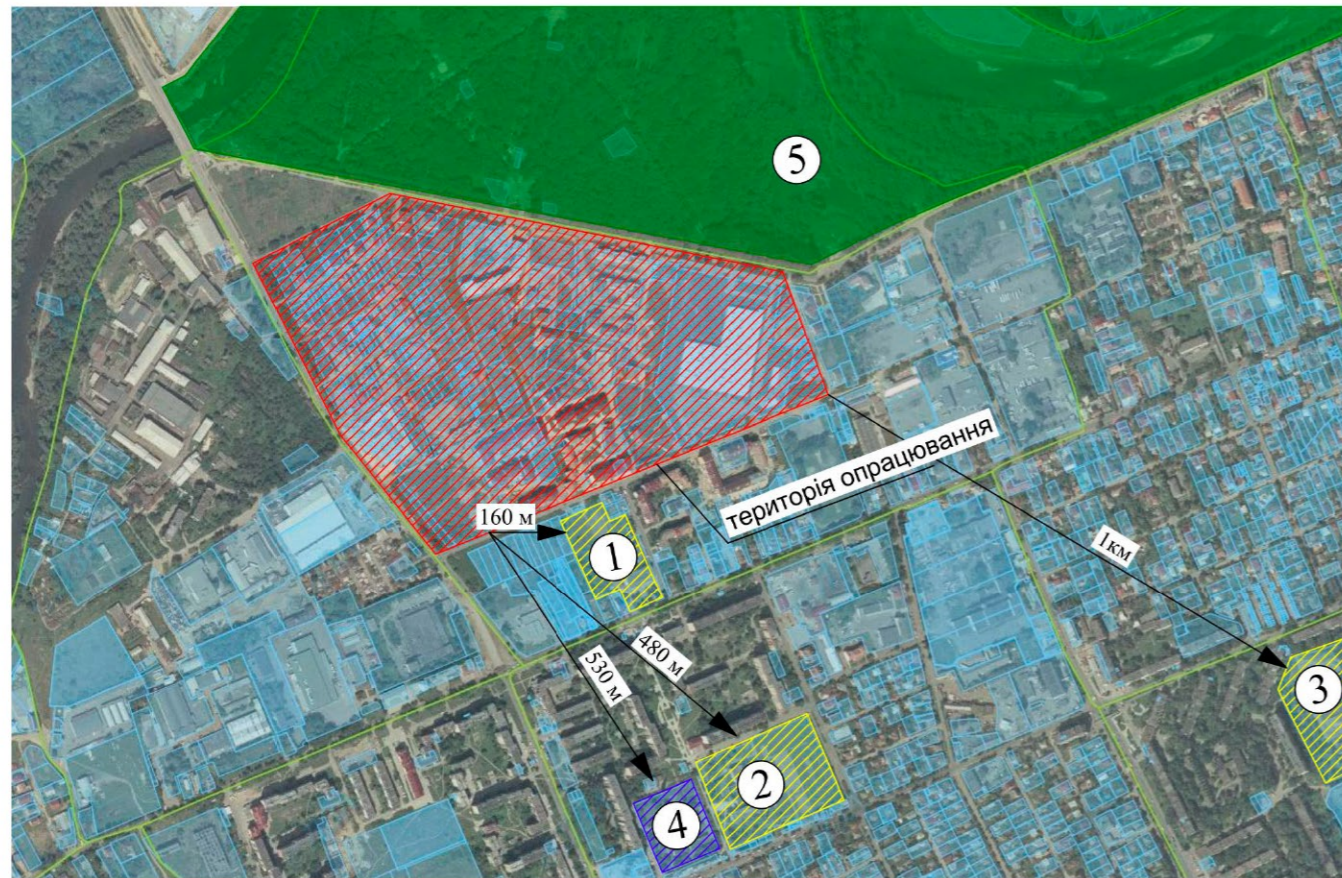

Викопіювання з генерального плану м.Ужгород

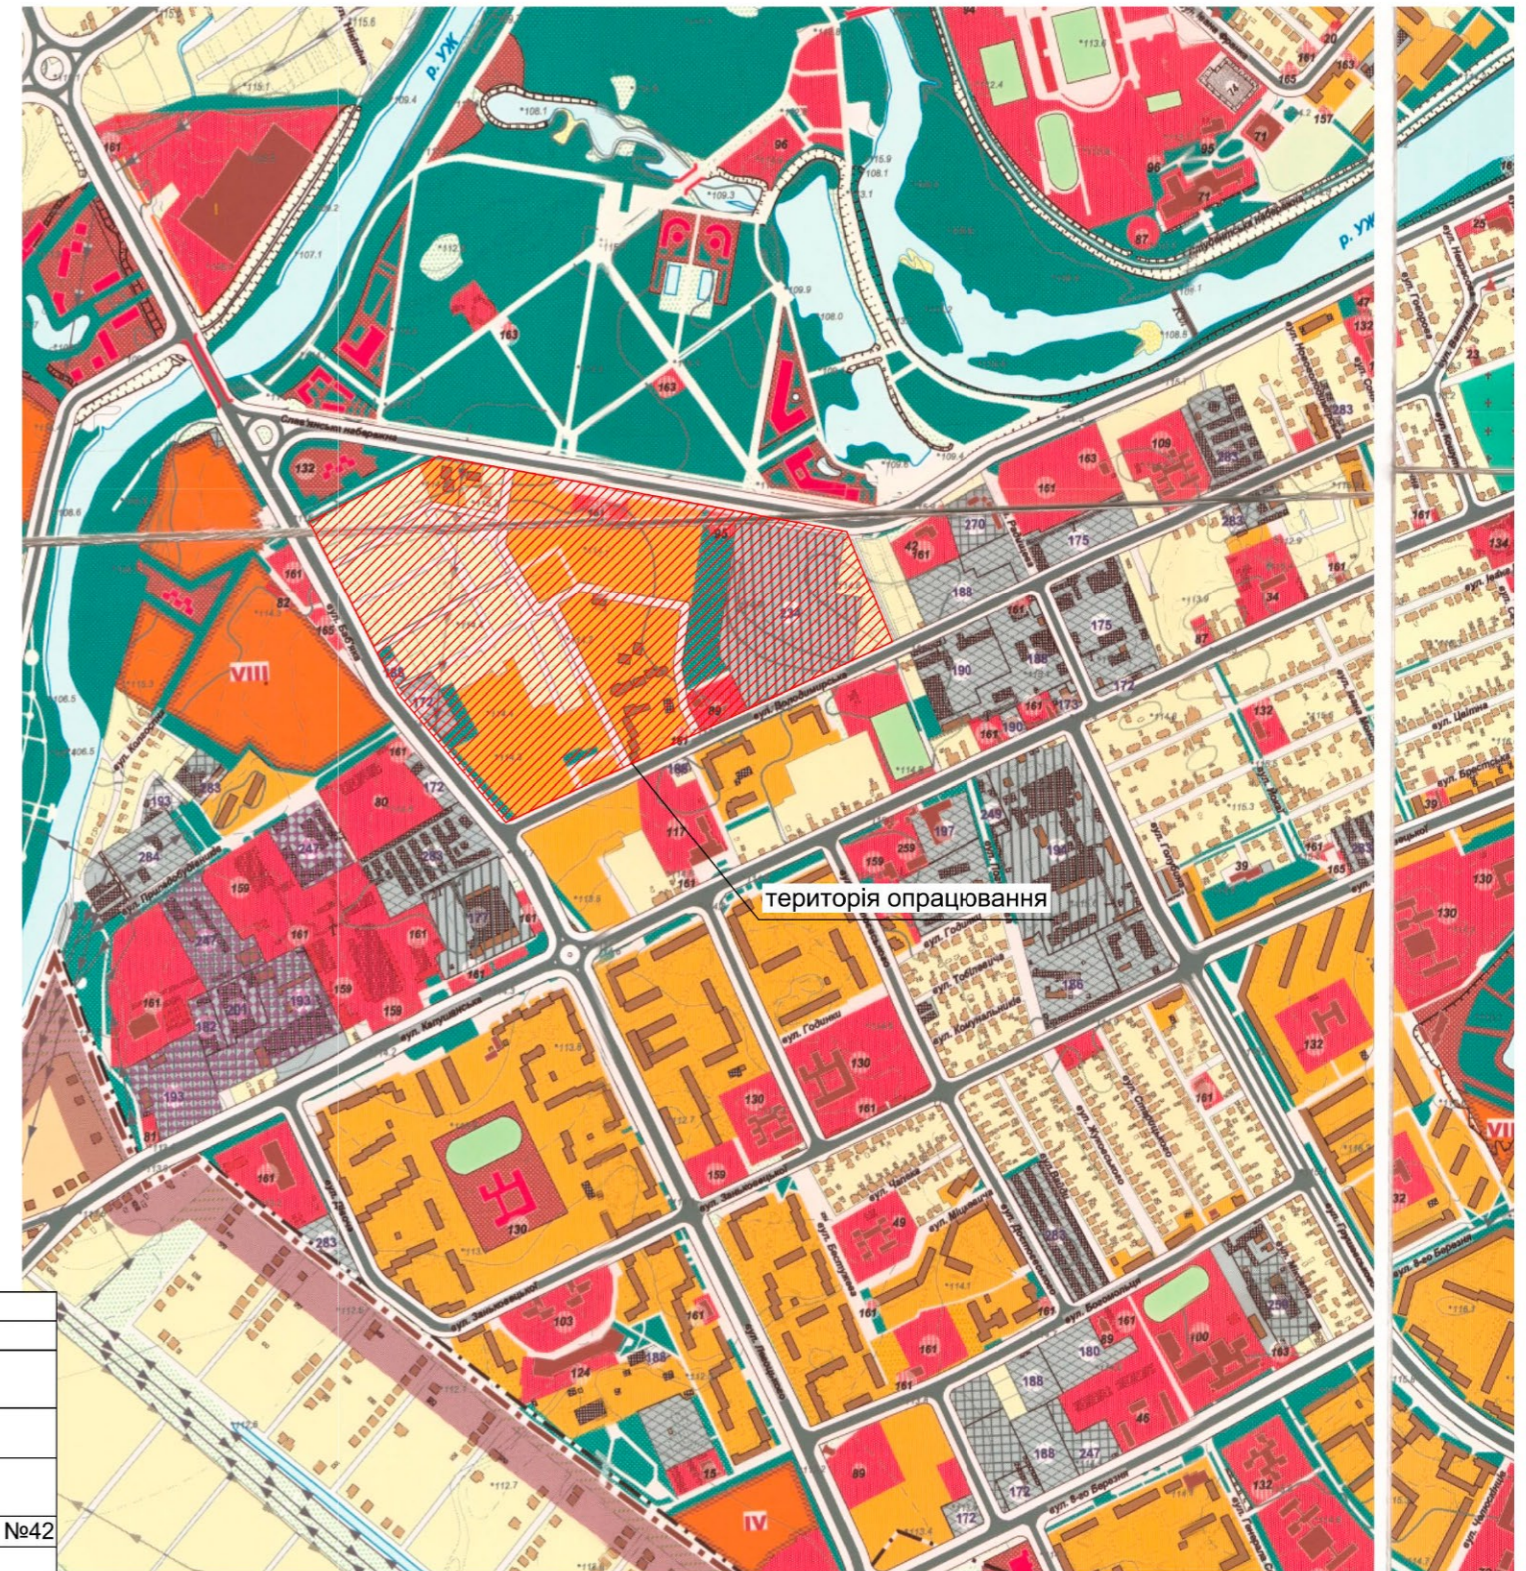

УМОВНІ ПОЗНАЧЕННЯ

ТЕРИТОРІЇ

- САДИБНО-ЖИТЛОВОЇ ЗАБУДОВИ (нумерація ділянок згідно пояснювальної записки)
- БАГАТОКВАРТИРНОЇ ЖИТЛОВОЇ ЗАБУДОВИ (нумерація ділянок згідно пояснювальної записки)
- УСТАНОВ І ПІДПРИЄМСТВ ОБСЛУГОВУВАННЯ
- РЕКОНСТРУКЦІЇ
- СПОРТИВНИХ СПОРУД
- ЛІСІВ І ЛІСОПАРКІВ
- ЗЕЛЕНИХ НАСАДЖЕНЬ ЗАГАЛЬНОГО КОРИСТУВАННЯ
- ЗЕЛЕНИХ НАСАДЖЕНЬ СПЕЦПРИЗНАЧЕННЯ
- ДАЧ, САДОВИХ ТОВАРИСТВ
- ВИНОГРАДНИКІВ
- ФРУКТОВИХ САДІВ
- КЛАДОВИЩ
- ПРОМИСЛОВИХ ПІДПРИЄМСТВ
- КОМУНАЛЬНИХ ПІДПРИЄМСТВ
- СКЛАДІВ ТА БАЗ
- СПЕЦТЕРИТОРІЇ
- СІЛЬГОСППІДПРИЄМСТВ
- ЛОГІСТИЧНОГО ЦЕНТРУ
- ПЕРСПЕКТИВНОЇ ЗМІНИ ФУНКЦІОНАЛЬНОГО ВИКОРИСТАННЯ
- РІЛЛЯ, ПАСОВИЩ ТА ІНШИХ СІЛЬСЬКОГОСПОДАРСЬКИХ ЗЕМЕЛЬ
- ЗАБОЛОЧЕНІ ТЕРИТОРІЇ
- РІКИ, ОЗЕРА, СТАВКИ
- МАГІСТРАЛЬНІ ВУЛИЦІ
- МОСТИ, ШЛЯХОПРОВОДИ
- ВУЛИЦІ, ПРОЇЗДИ
- ЗОНА ПІШОХІДНОГО РУХУ
- ВІДВОД ЗАЛІЗНИЦІ
- МЕЖА МІСТА
- ДЕРЖАВНИЙ КОРДОН
- ПРИЛЕГЛІ НАСЕЛЕНІ ПУНКТИ
- ПАМ'ЯТКИ АРХІТЕКТУРИ ТА МІСТОБУДУВАННЯ (ДЕРЖАВНИЙ РЕЄСТР)
- МЕЖА ОХОРОНОЇ ЗОНИ ІСТОРИЧНОГО ЛАНДШАФТУ МІСТА
- МЕЖА ЗОНИ РЕГУЛЮВАННЯ ЗАБУДОВИ
- МЕЖА БОТАНІЧНОГО САДУ

- 117. Торгово-кулінарне училище (Ужгородська вища професійна та технічна харчівництво)
- 118. Ужгородська дитяча музична школа №1 м. П.І. Чайковського з поглибл.
- 119. Ужгородська загально-освітня спеціалізована школа-інтернат вищого рівня спеціалізації
- 120. Ужгородська дитяча школа мистецтв
- 121. Ужгородський коледж культури і мистецтв
- 122. Учильниця культури, Закарпатський художній інститут
- 123. Ужгородський комерційний технікум
- 124. Ужгородський Національний Університет
- 125. ТОВ "Закарпатський інвентарний центр підготовки і перепідготовки кадрів"
- 126. Ужгородська державна музична училища ім.Д.І. Задора
- 127. Ужгородський професійний машинобудівний ліцей
- 128. Ужгородський професійний ліцей сфери послуг Закарпатської області
- 129. Спортивна школа
- 130. Школа
- 131. У-во-спортивний центр ТСОУ
- 132. Дитсадок, школа
- 133. Дитсадок, школа
- 134. Автошкола
- 135. Амбулаторія
- 136. Активний центр боротьби зі СНІД
- 137. Закарпатська обласна станція переливання крові
- 138. Реабілітаційний центр
- 139. Закарпатська обласна стоматологічна поліклініка
- 140. Закарпатський обласний кардіологічний диспансер
- 141. Закарпатський шіро-аерологічний диспансер
- 142. Закарпатський наркологічний диспансер
- 143. Обласна клінічна лікарня ім. Андрія Новака
- 144. Обласна інфекційна лікарня
- 145. Обласна лікарня психічної запілля
- 146. Обласний госпіталь інвалідів війни і учасників ліквідації аварії на Чорнобильській АЕС
- 147. Обласний лікарсько-фізкультурний диспансер
- 148. Обласне територіальне медичне об'єднання "Фізіотрип"
- 149. Обласний онкологічний диспансер
- 150. Обласний протитуберкульозний диспансер
- 151. Поліклініка УВС Закарпатської області
- 152. Ужгородська центральна міська клінічна лікарня
- 153. Ужгородський міський перинатальний центр
- 154. Ужгородська міська поліклініка
- 155. Ужгородська міська дитяча клінічна лікарня
- 156. Обласна СЕС
- 157. Банно-оздоровчий комплекс
- 158. Спецтериторія
- 159. Вільсільва частина, спецтериторія
- 160. Спецтериторія
- 161. Торговий центр
- 162. Магазин
- 163. Ресторан
- 164. Закарпатська обласна станція переливання крові
- 165. Підприємство побутового обслуговування
- 166. Торгово-офісні та сервісно-розважальні комплекси
- 167. Спортивно-розважальний майданчик
- 168. Кошарки
- 169. Підприємства оптової торгівлі

- ### ПРОМИСЛОВІ ТА КОМУНАЛЬНІ ПІДПРИЄМСТВА, БАЗИ ТА СКЛАДИ
- 169. Автопарк
 - 170. Автопарк
 - 171. Аеропорт (злітні полоси)
 - 172. АЗС
 - 173. ВАТ "Закарпаттавто"
 - 174. ВАТ "Закарпаттавто"
 - 175. ВАТ АТТ 12107
 - 176. ВАТ УМВС України в Закарпатській області
 - 177. ВТО хлібопекарської промисловості "Закарпатхлібторг"
 - 178. Автосервіс
 - 179. Автомобільна газонаповнювальна станція
 - 180. Автошкола
 - 181. Автомойка
 - 182. Микола
 - 183. Дорожно-будівельне управління
 - 184. Дорожно-експлуатаційна дільниця
 - 185. Землі підприємств трубопровідного транспорту
 - 186. Кошарки
 - 187. ПМК
 - 188. СТО
 - 189. ТОВ "Автодорремон"
 - 190. Ужгородська АТП-12154



Експлікація існуючих об'єктів	
№	Найменування
1	Ужгородське ВПУ торгівлі та технологій харчівництва
2	Середня загальноосвітня школа №19
3	Ужгородська загальноосвітня школа I-III ступенів №12
4	Дошкільний навчальний заклад №42
5	Боздоський парк

Умовні позначення

- Територія опрацювання
- Територія навчальних закладів
- Територія дошкільних навчальних закладів
- Територія Боздоського парку

		2020р.	29.04. 2020 ПДП		
Літ. 1:зм.	№ докум.	Подп.	Дата	Внесення змін в детальний план території, обмеженої вулицями Возз'єднання, Миколи Бобяка, Володимирської, Михайла Драгоманова	
Директор	Тупіть С.С.	Ігнатюк А.	29.04	Детальний план території	Стад. Аркуш. Аркушів
ГАП	Тупіть В.	Тупіть В.	29.04	ДПТ	1 8
Архітектор	Тупіть В.	Тупіть В.	29.04	Схеми розташування території у планувальній структурі генерального плану м. Ужгорода та населеного пункту	
Перев рив	Тупіть С.	Тупіть С.	29.04	ПП "Архново"	

План існуючого використання території сумщений із опорним планом та схемою планувальних обмежень м 1 - 2000

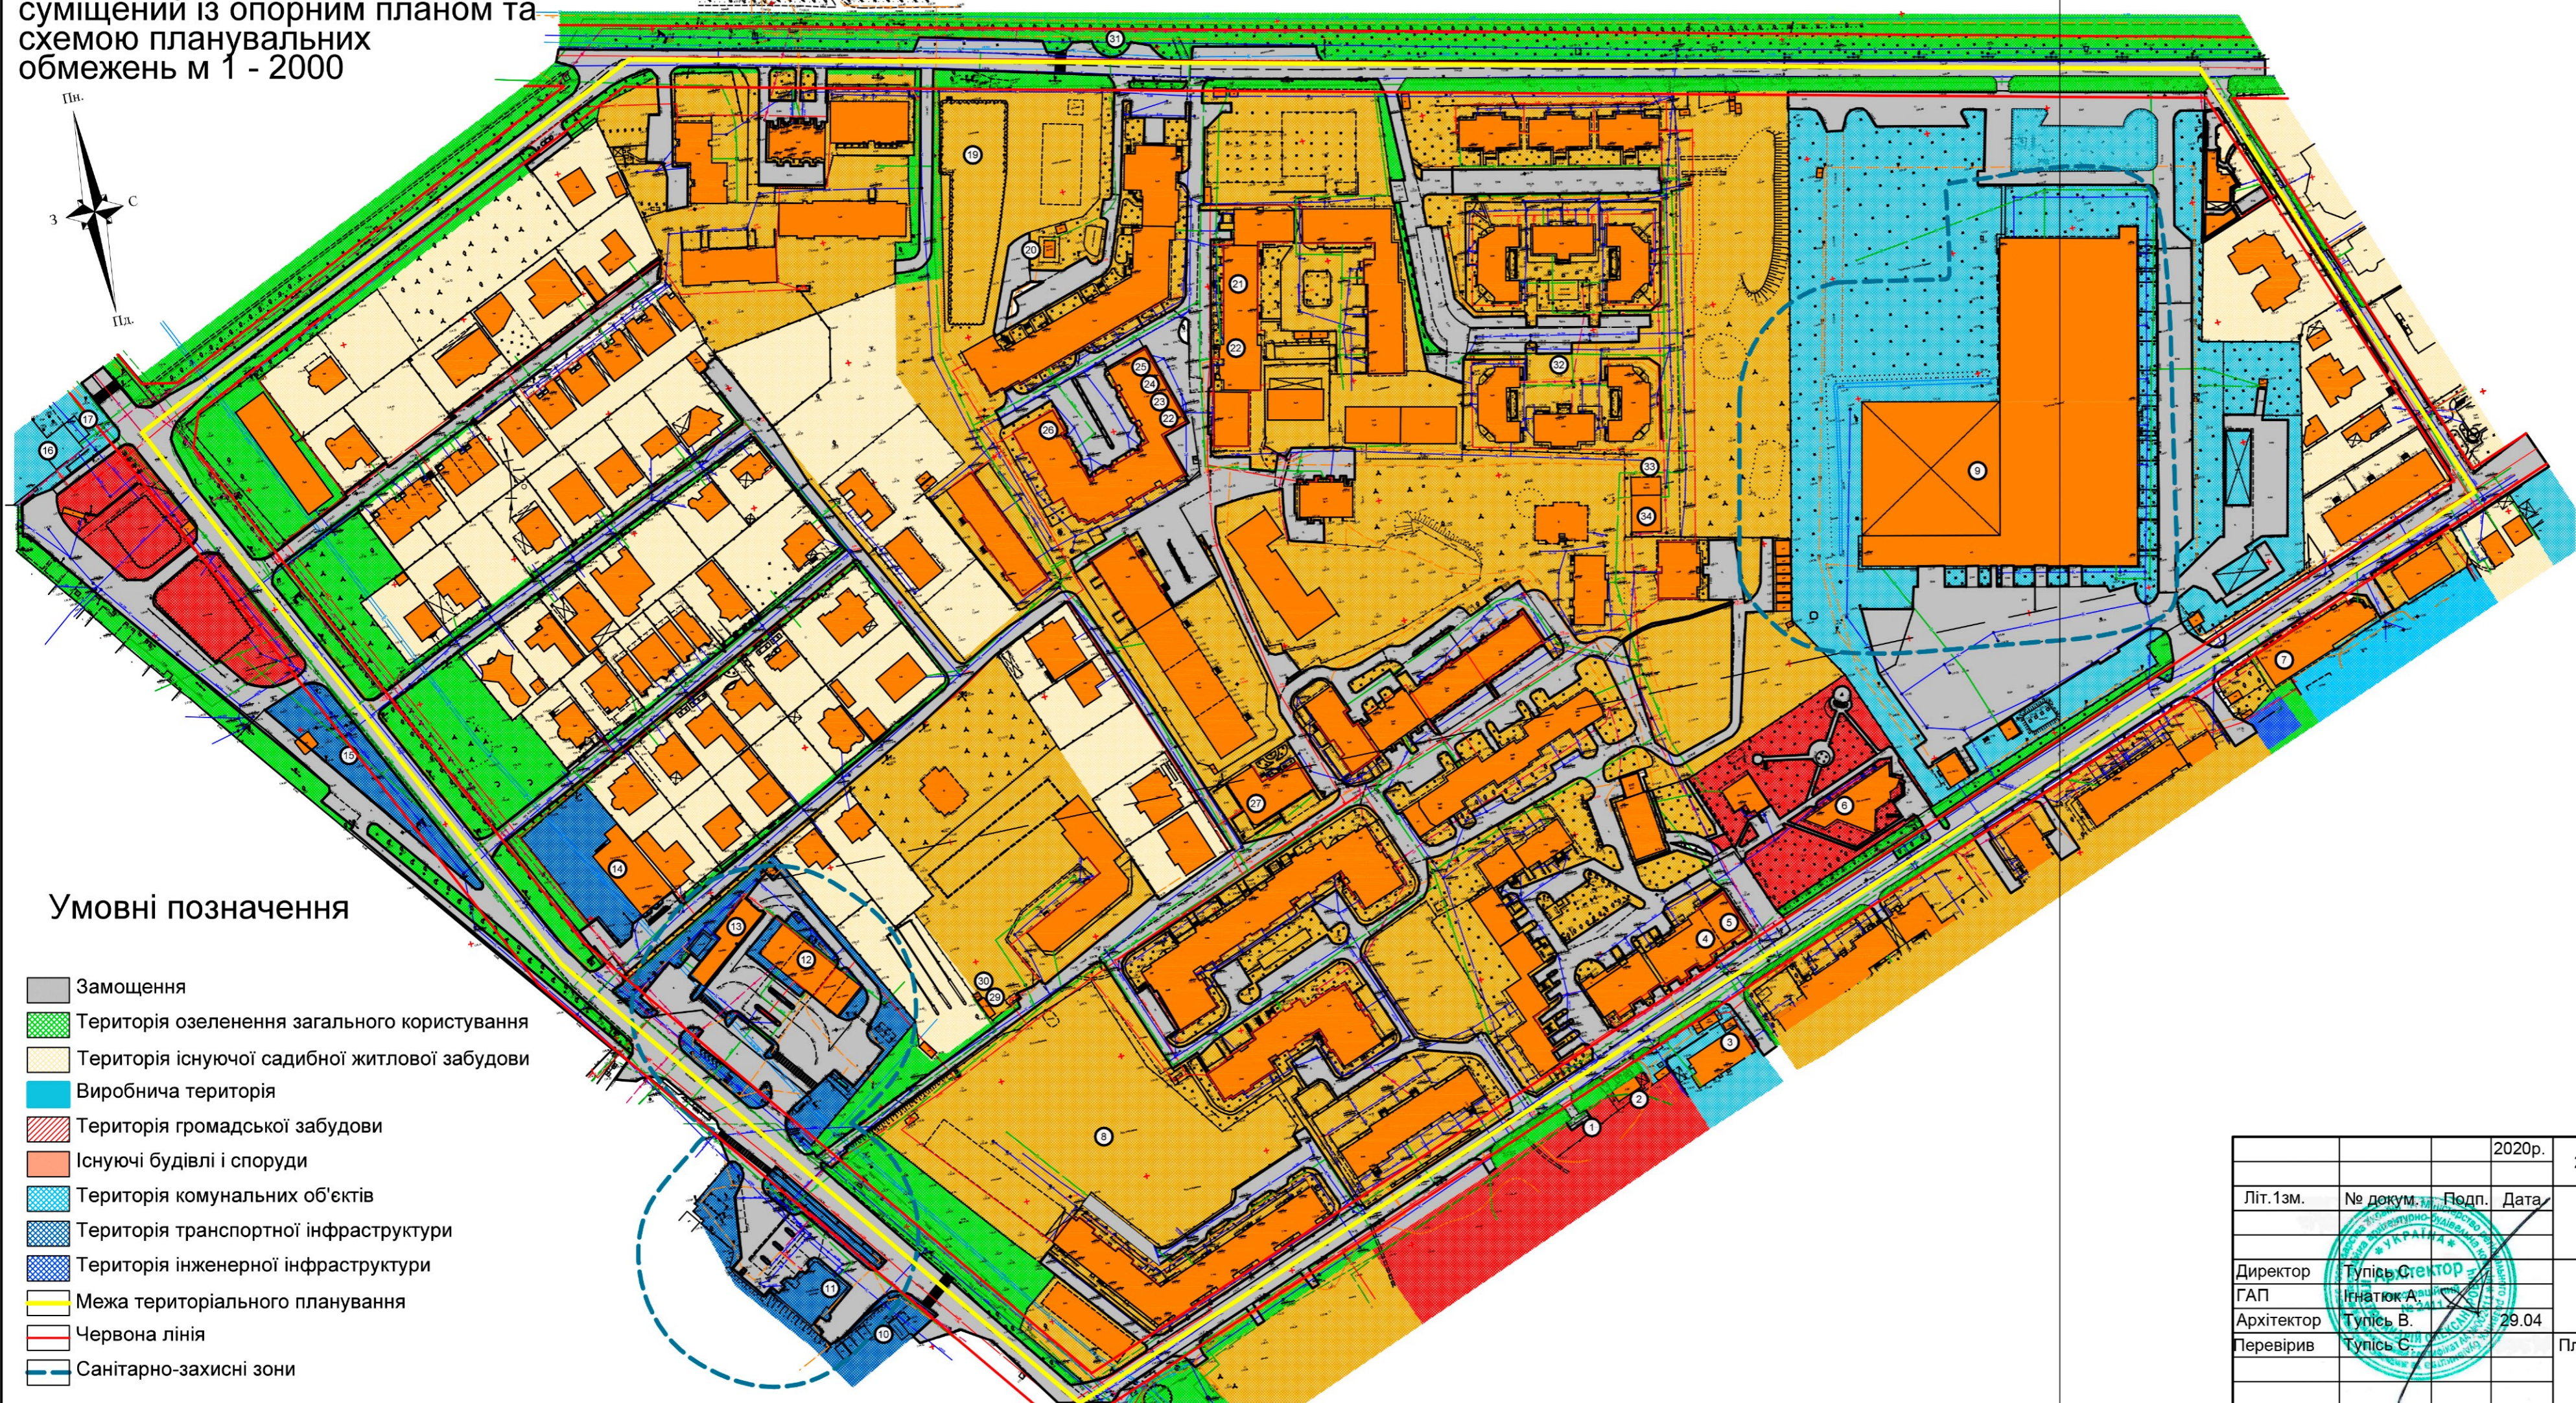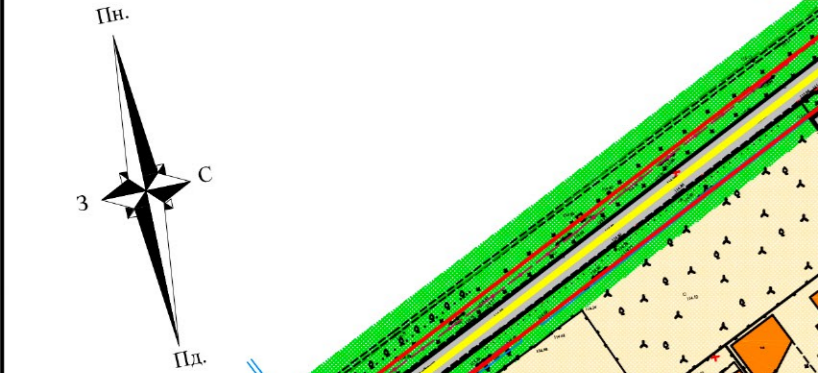

Умовні позначення

- Замощення
- Територія озеленення загального користування
- Територія існуючої садибної житлової забудови
- Виробнича територія
- Територія громадської забудови
- Існуючі будівлі і споруди
- Територія комунальних об'єктів
- Територія транспортної інфраструктури
- Територія інженерної інфраструктури
- Межа територіального планування
- Червона лінія
- Санітарно-захисні зони


Есплікація

Номер	Найменування
1	Смітники
2	Магазин "АВС"
3	Автоскелервіс "Ельф"
4	ТзОВ "Ужфарм"
5	Міні-маркет "Еліт"
6	Територія Катехістичного центру
7	Магазин "АВС Кошик"
8	Будівельний майданчик ЖК "Маєток Боздош"
9	Територія ТОВ "Гроклін-Карпати" (Підприємство з пошиття верху автомобільних сидінь.)
10	Вулканізація, шиномонтаж
11	АЗС "ОККО"
12	АЗС "БРСМ нафта"
13	Мийка
14	Автосервіс "Престиж"
15	Мийка самообслуговування
16	ПАТ "Модуль М"
17	Кафе "Гармонія"
18	КТП №145
19	котлован
20	КТПГС №308
21	Приватне охоронне агенство
22	Магазин "АВС"
23	Салон краси "Афродіта"
24	Аптека
25	Магазин, кафе, міні-маркет "Асорті"
26	Нотаріус
27	Магазин "АВС Зіна"
28	Страхова компанія
29	КТП №356
30	ТП №363
31	Вхід в Боздоський парк
32	Територія ЖК "Боздош-Еліт"
33	ЗТП №193
34	КТП

			2020р.	29.04. 2020	ГДП			
Літ.1зм.	№ докум.	Подп.	Дата	Внесення змін в детальний план території, обмеженої вулицями Возз'єднання, Миколи Бобяка, Володимирської, Михайла Драгоманова				
Директор	Тупіть С.Степан			Детальний план території	Стад.	Аркуш.	Аркушів	
ГАП	Ігнатюк А.				ДПТ	2	8	
Архітектор	Тупіть В.		29.04					
Перевірив	Тупіть С.			План існуючого використання території сумщений із опорним планом та схемою планувальних обмежень м 1 - 2000				ПП "Архново"

Проектний план суміщений із схемою планувальних обмежень м 1 - 2000

Есплікація

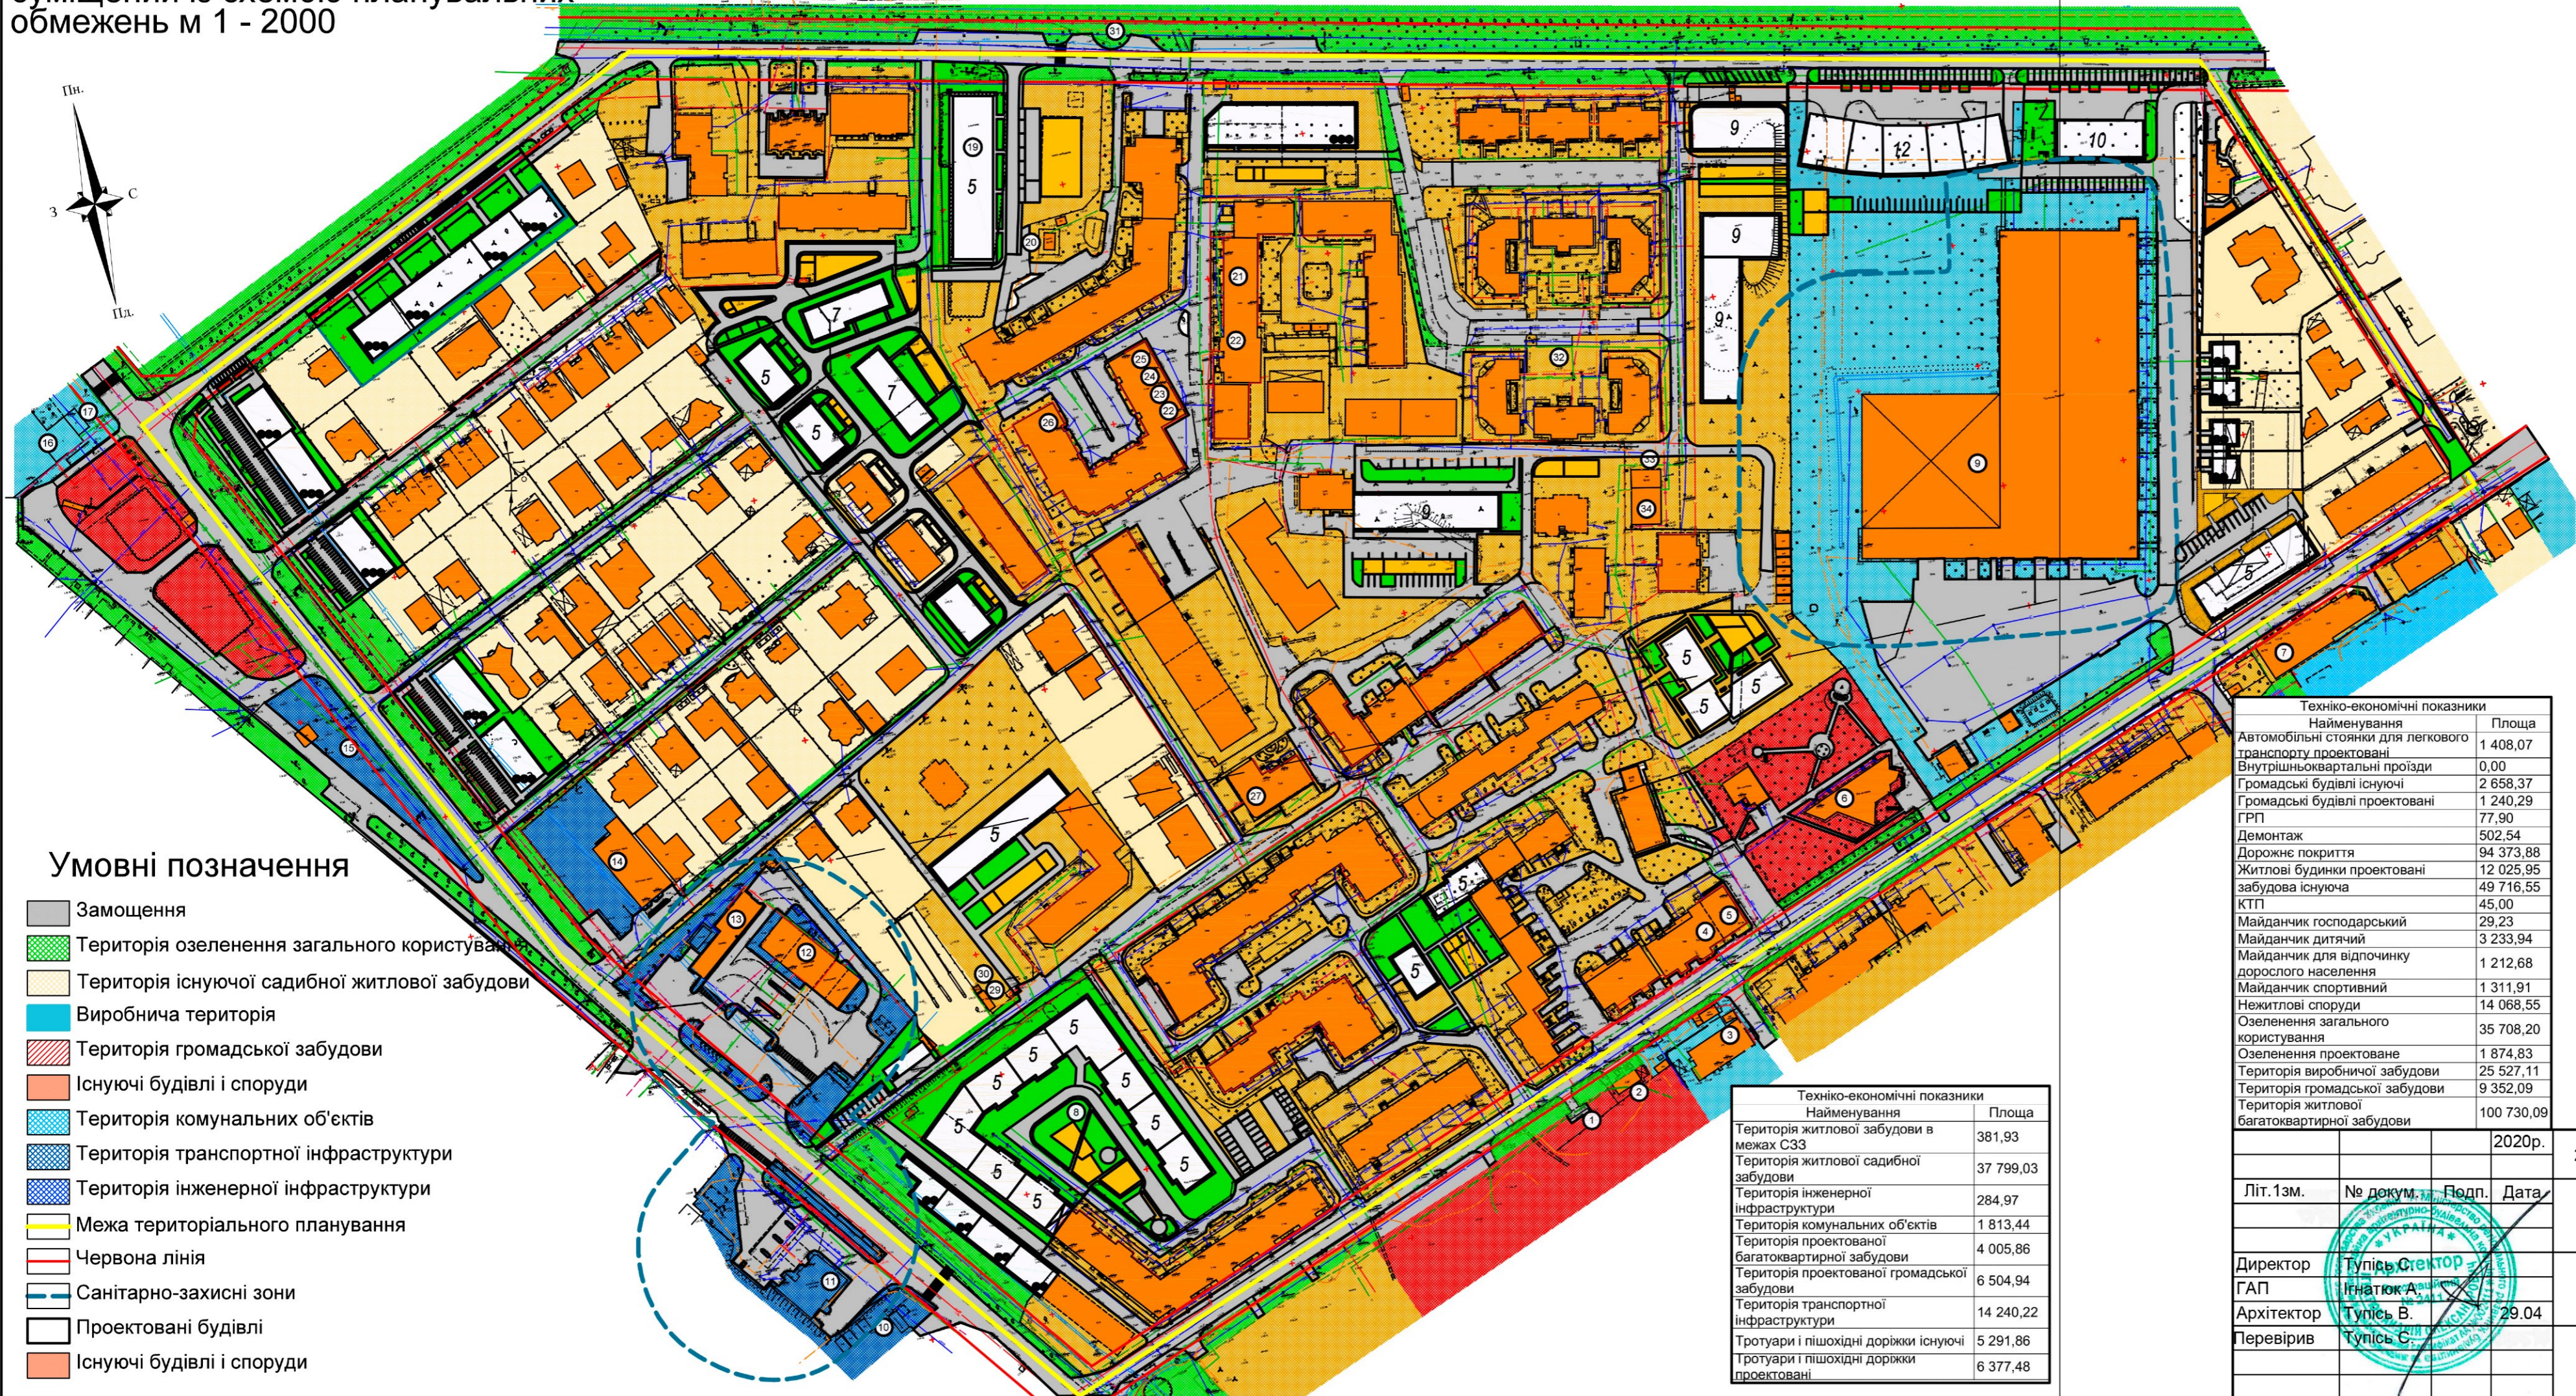

Умовні позначення

- Замощення
- Територія озеленення загального користування
- Територія існуючої садибної житлової забудови
- Виробнича територія
- Територія громадської забудови
- Існуючі будівлі і споруди
- Територія комунальних об'єктів
- Територія транспортної інфраструктури
- Територія інженерної інфраструктури
- Межа територіального планування
- Червона лінія
- Санітарно-захисні зони
- Проектовані будівлі
- Існуючі будівлі і споруди

Номер	Найменування
1	Смітники
2	Магазин "АВС"
3	Автоскловсервіс "Ельф"
4	ТзОВ "Ужфарм"
5	Міні-маркет "Еліт"
6	Територія Катехістичного центру
7	Магазин "АВС Кошик"
8	Будівельний майданчик ЖК "Маєток Боздош"
9	Територія ТОВ "Гроклін-Карпати" (Підприємство з пошиття верху автомобільних сидінь.)
10	Вулканізація, шиномонтаж
11	АЗС "ОККО"
12	АЗС "БРСМ нафта"
13	Мийка
14	Автосервіс "Престиж"
15	Мийка самообслуговування
16	ПАТ "Модуль М"
17	Кафе "Гармонія"
18	КТП №145
19	котлован
20	КТПГС №308
21	Приватне охоронне агенство
22	Магазин "АВС"
23	Салон краси "Афродіта"
24	Аптека
25	Магазин, кафе, міні-маркет "Асорті"
26	Нотаріус
27	Магазин "АВС Зіна"
28	Страхова компанія
29	КТП №356
30	ТП №363
31	Вхід в Боздоський парк
32	Територія ЖК "Боздош-Еліт"
33	ЗТП №193
34	КТП


Техніко-економічні показники	
Найменування	Площа
Автомобільні стоянки для легкового транспорту проєктовані	1 408,07
Внутрішньоквартальні проїзди	0,00
Громадські будівлі існуючі	2 658,37
Громадські будівлі проєктовані	1 240,29
ГРП	77,90
Демонтаж	502,54
Дорожнє покриття	94 373,88
Житлові будинки проєктовані	12 025,95
забудова існуюча	49 716,55
КТП	45,00
Майданчик господарський	29,23
Майданчик дитячий	3 233,94
Майданчик для відпочинку дорослого населення	1 212,68
Майданчик спортивний	1 311,91
Нежитлові споруди	14 068,55
Озеленення загального користування	35 708,20
Озеленення проєктоване	1 874,83
Територія виробничої забудови	25 527,11
Територія громадської забудови	9 352,09
Територія житлової багатоквартирної забудови	100 730,09

Техніко-економічні показники	
Найменування	Площа
Територія житлової забудови в межах СЗЗ	381,93
Територія житлової садибної забудови	37 799,03
Територія інженерної інфраструктури	284,97
Територія комунальних об'єктів	1 813,44
Територія проєктованої багатоквартирної забудови	4 005,86
Територія проєктованої громадської забудови	6 504,94
Територія транспортної інфраструктури	14 240,22
Тротуари і пішохідні доріжки існуючі	5 291,86
проектовані	6 377,48

Літ.13м.	№ докум.	Подп.	Дата
Директор	Тупіть С.	Ігнатюк А.	29.04
ГАП	Тупіть В.	Тупіть С.	
Архітектор			
Перевірив			

2020р.	29.04. 2020	ГДП	
Внесення змін в детальний план території, обмеженої вулицями Воз'єднання, Миколи Бобяка, Володимирської, Михайла Драгоманова			
Детальний план території	Стад.	Аркуш.	Аркушів
Проектний план суміщений із схемою планувальних обмежень м 1 - 2000	ДПТ	3	8
ПП "Архново"			

Схема функціонального зонування території з відповідними характеристиками містобудівних умов та обмежень м 1 - 2000

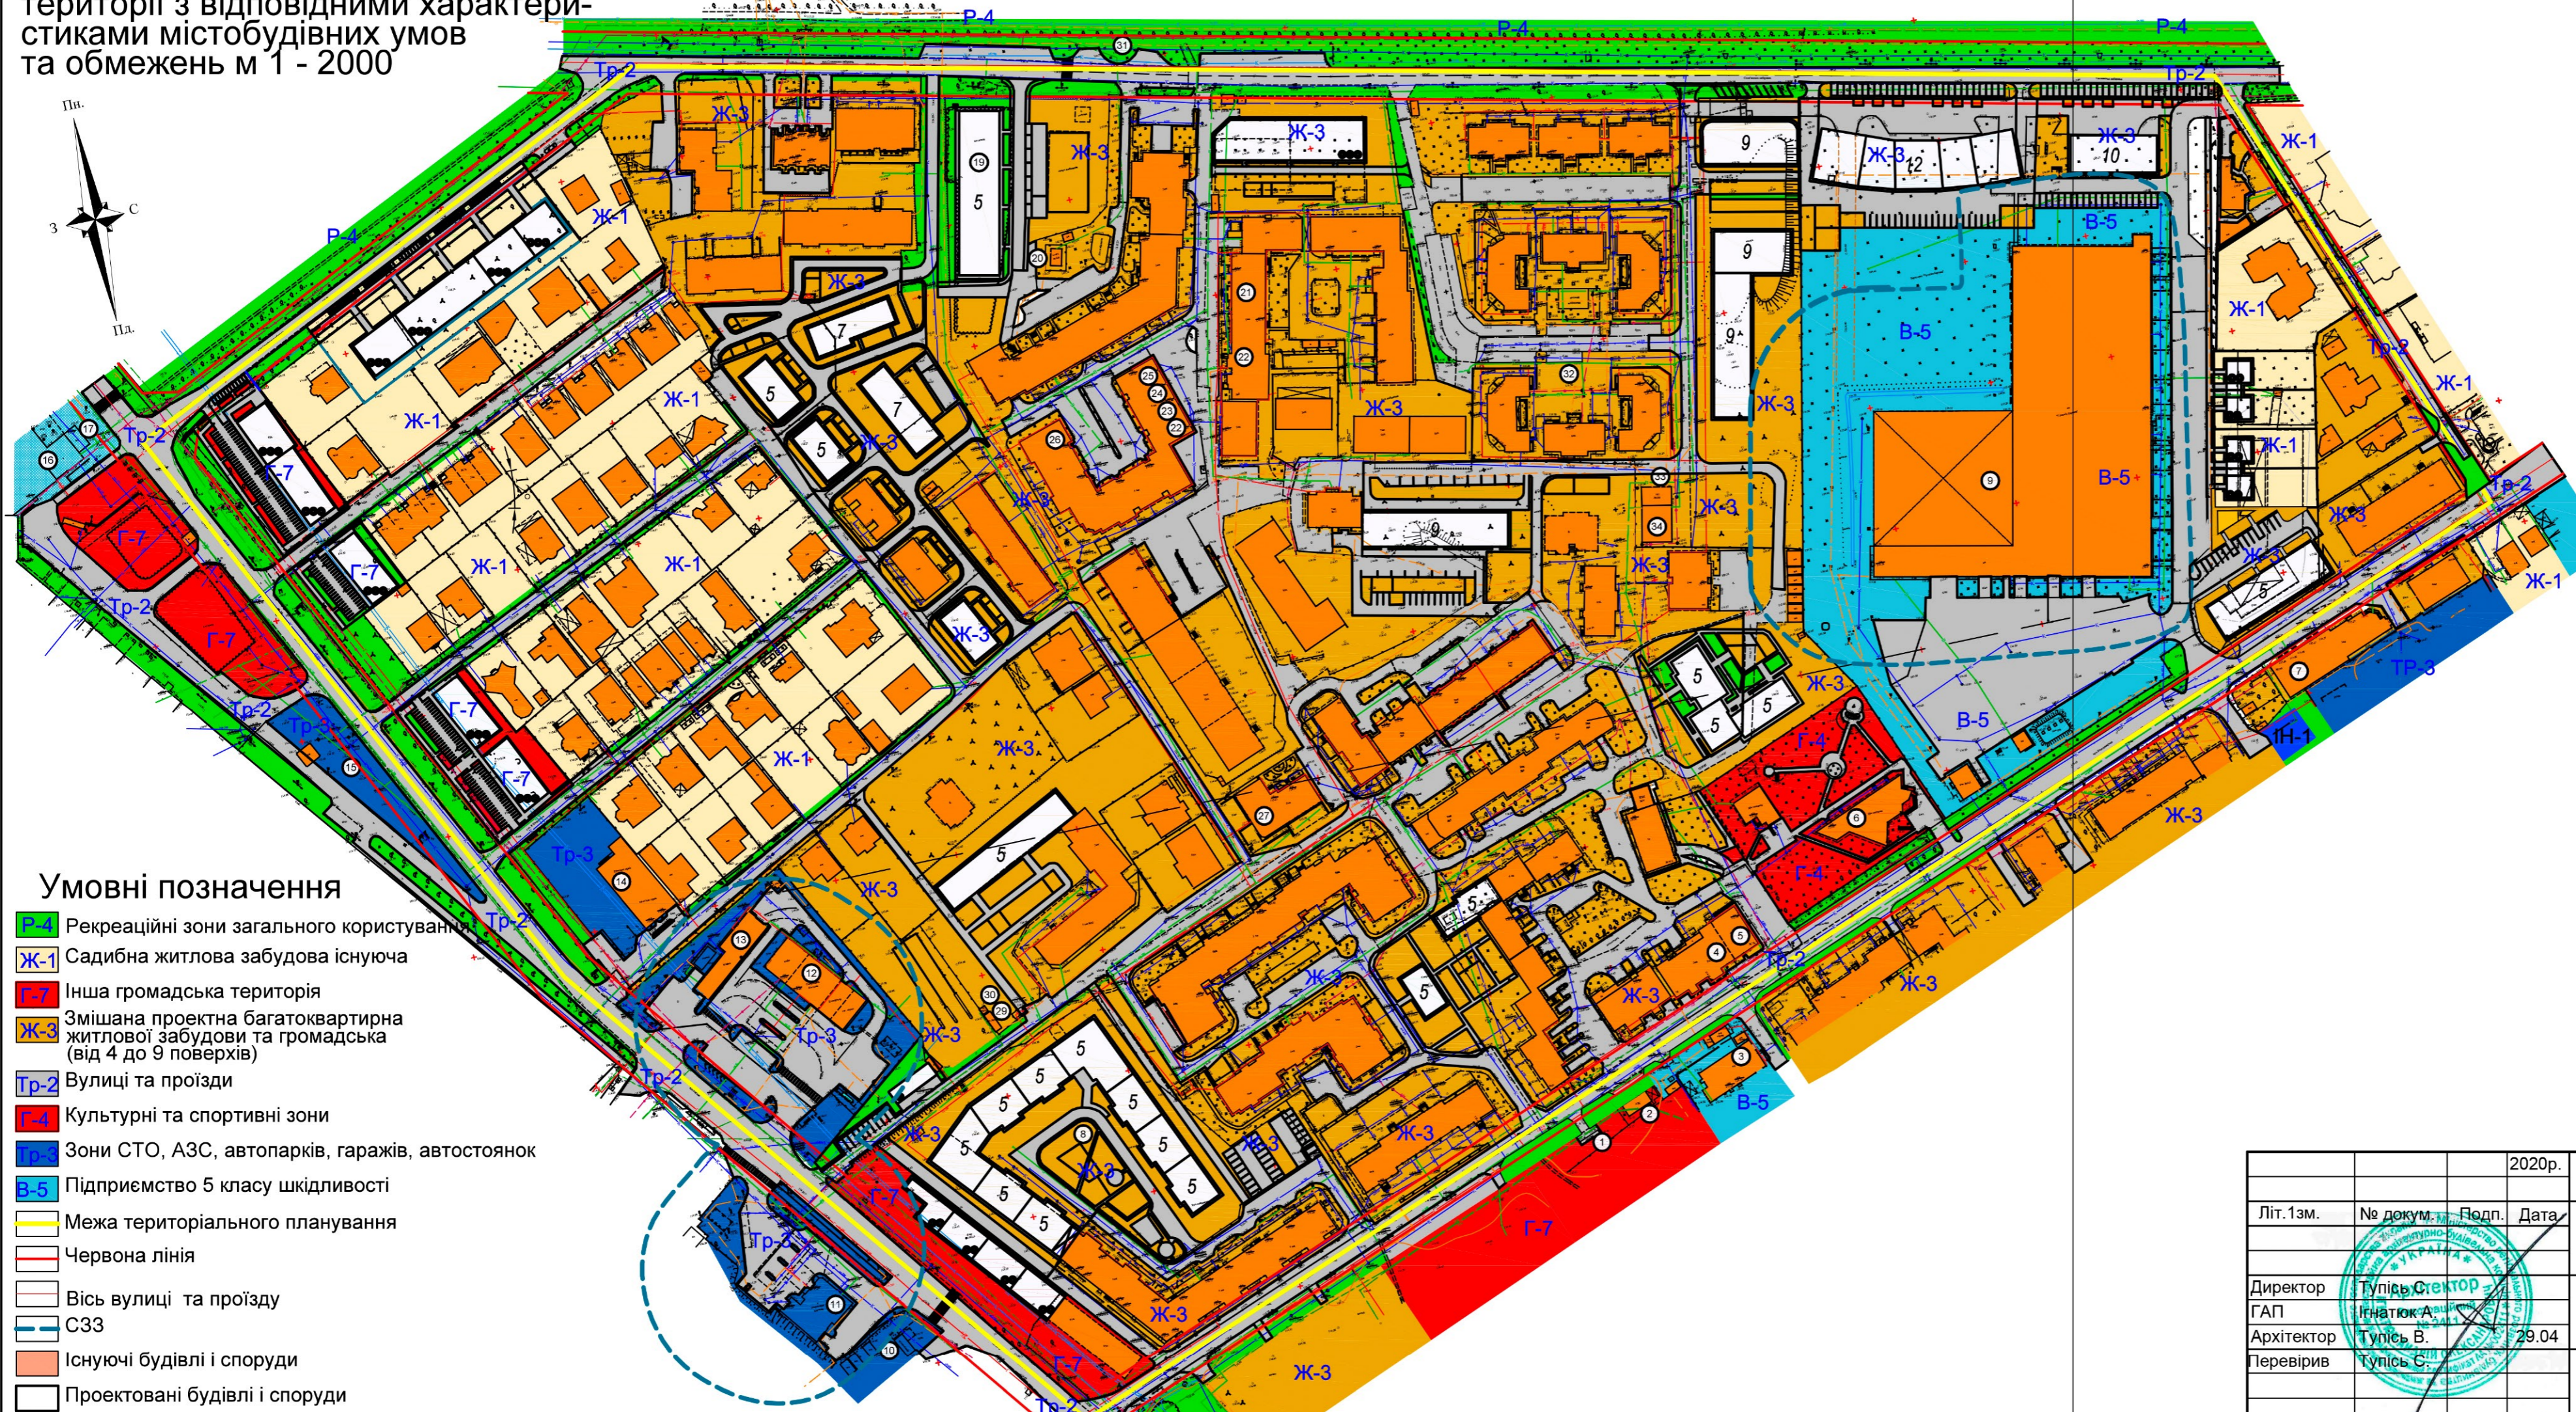

Есплікація

Номер	Найменування
1	Смітники
2	Магазин "АВС"
3	Автоскелервіс "Ельф"
4	ТзОВ "Ужфарм"
5	Міні-маркет "Еліт"
6	Територія Катехістичного центру
7	Магазин "АВС Кошик"
8	Будівельний майданчик ЖК "Маєток Боздош"
9	Територія ТОВ "Гроклін-Карпати" (Підприємство з пошиття верху автомобільних сидінь.)
10	Вулканізація, шиномонтаж
11	АЗС "ОККО"
12	АЗС "БРСМ нафта"
13	Мийка
14	Автосервіс "Престиж"
15	Мийка самообслуговування
16	ПАТ "Модуль М"
17	Кафе "Гармонія"
18	КТП №145
19	котлован
20	КТПГС №308
21	Приватне охоронне агенство
22	Магазин "АВС"
23	Салон краси "Афродіта"
24	Аптека
25	Магазин, кафе, міні-маркет "Асорті"
26	Нотаріус
27	Магазин "АВС Зіна"
28	Страхова компанія
29	КТП №356
30	ТП №363
31	Вхід в Боздоський парк
32	Територія ЖК "Боздош-Еліт"
33	ЗТП №193
34	КТП


Умовні позначення

- P-4 Рекреаційні зони загального користування
- Ж-1 Садібна житлова забудова існуюча
- Г-7 Інша громадська територія
- Ж-3 Змішана проектна багатоквартирна житлової забудови та громадська (від 4 до 9 поверхів)
- Tr-2 Вулиці та проїзди
- K-4 Культурні та спортивні зони
- C-3 Зони СТО, АЗС, автопарків, гаражів, автостоянок
- B-5 Підприємство 5 класу шкідливості
- Межа територіального планування
- Червона лінія
- Вісь вулиці та проїзду
- СЗЗ
- Існуючі будівлі і споруди
- Проектовані будівлі і споруди

Літ.1зм.	№ докум.	Подп.	Дата	2020р.	29.04. 2020 ПДП
Директор ГАП Архітектор Перевірів				Тупієв С. Ігнатюк А. Тупієв В. Тупієв С.	29.04
Внесення змін в детальний план території, обмеженої вулицями Возз'єднання, Миколи Бобка, Володимирської, Михайла Драгоманова				Детальний план території	Стад. ДПТ
				Аркуш. 4	Аркушів 8
Схема функціонального зонування території з відповідними характеристиками містобудівних умов та обмежень м 1 - 2000				ПП "Архново"	

Схема організації руху транспорту і пішоходів м 1 - 2000

Есплікація

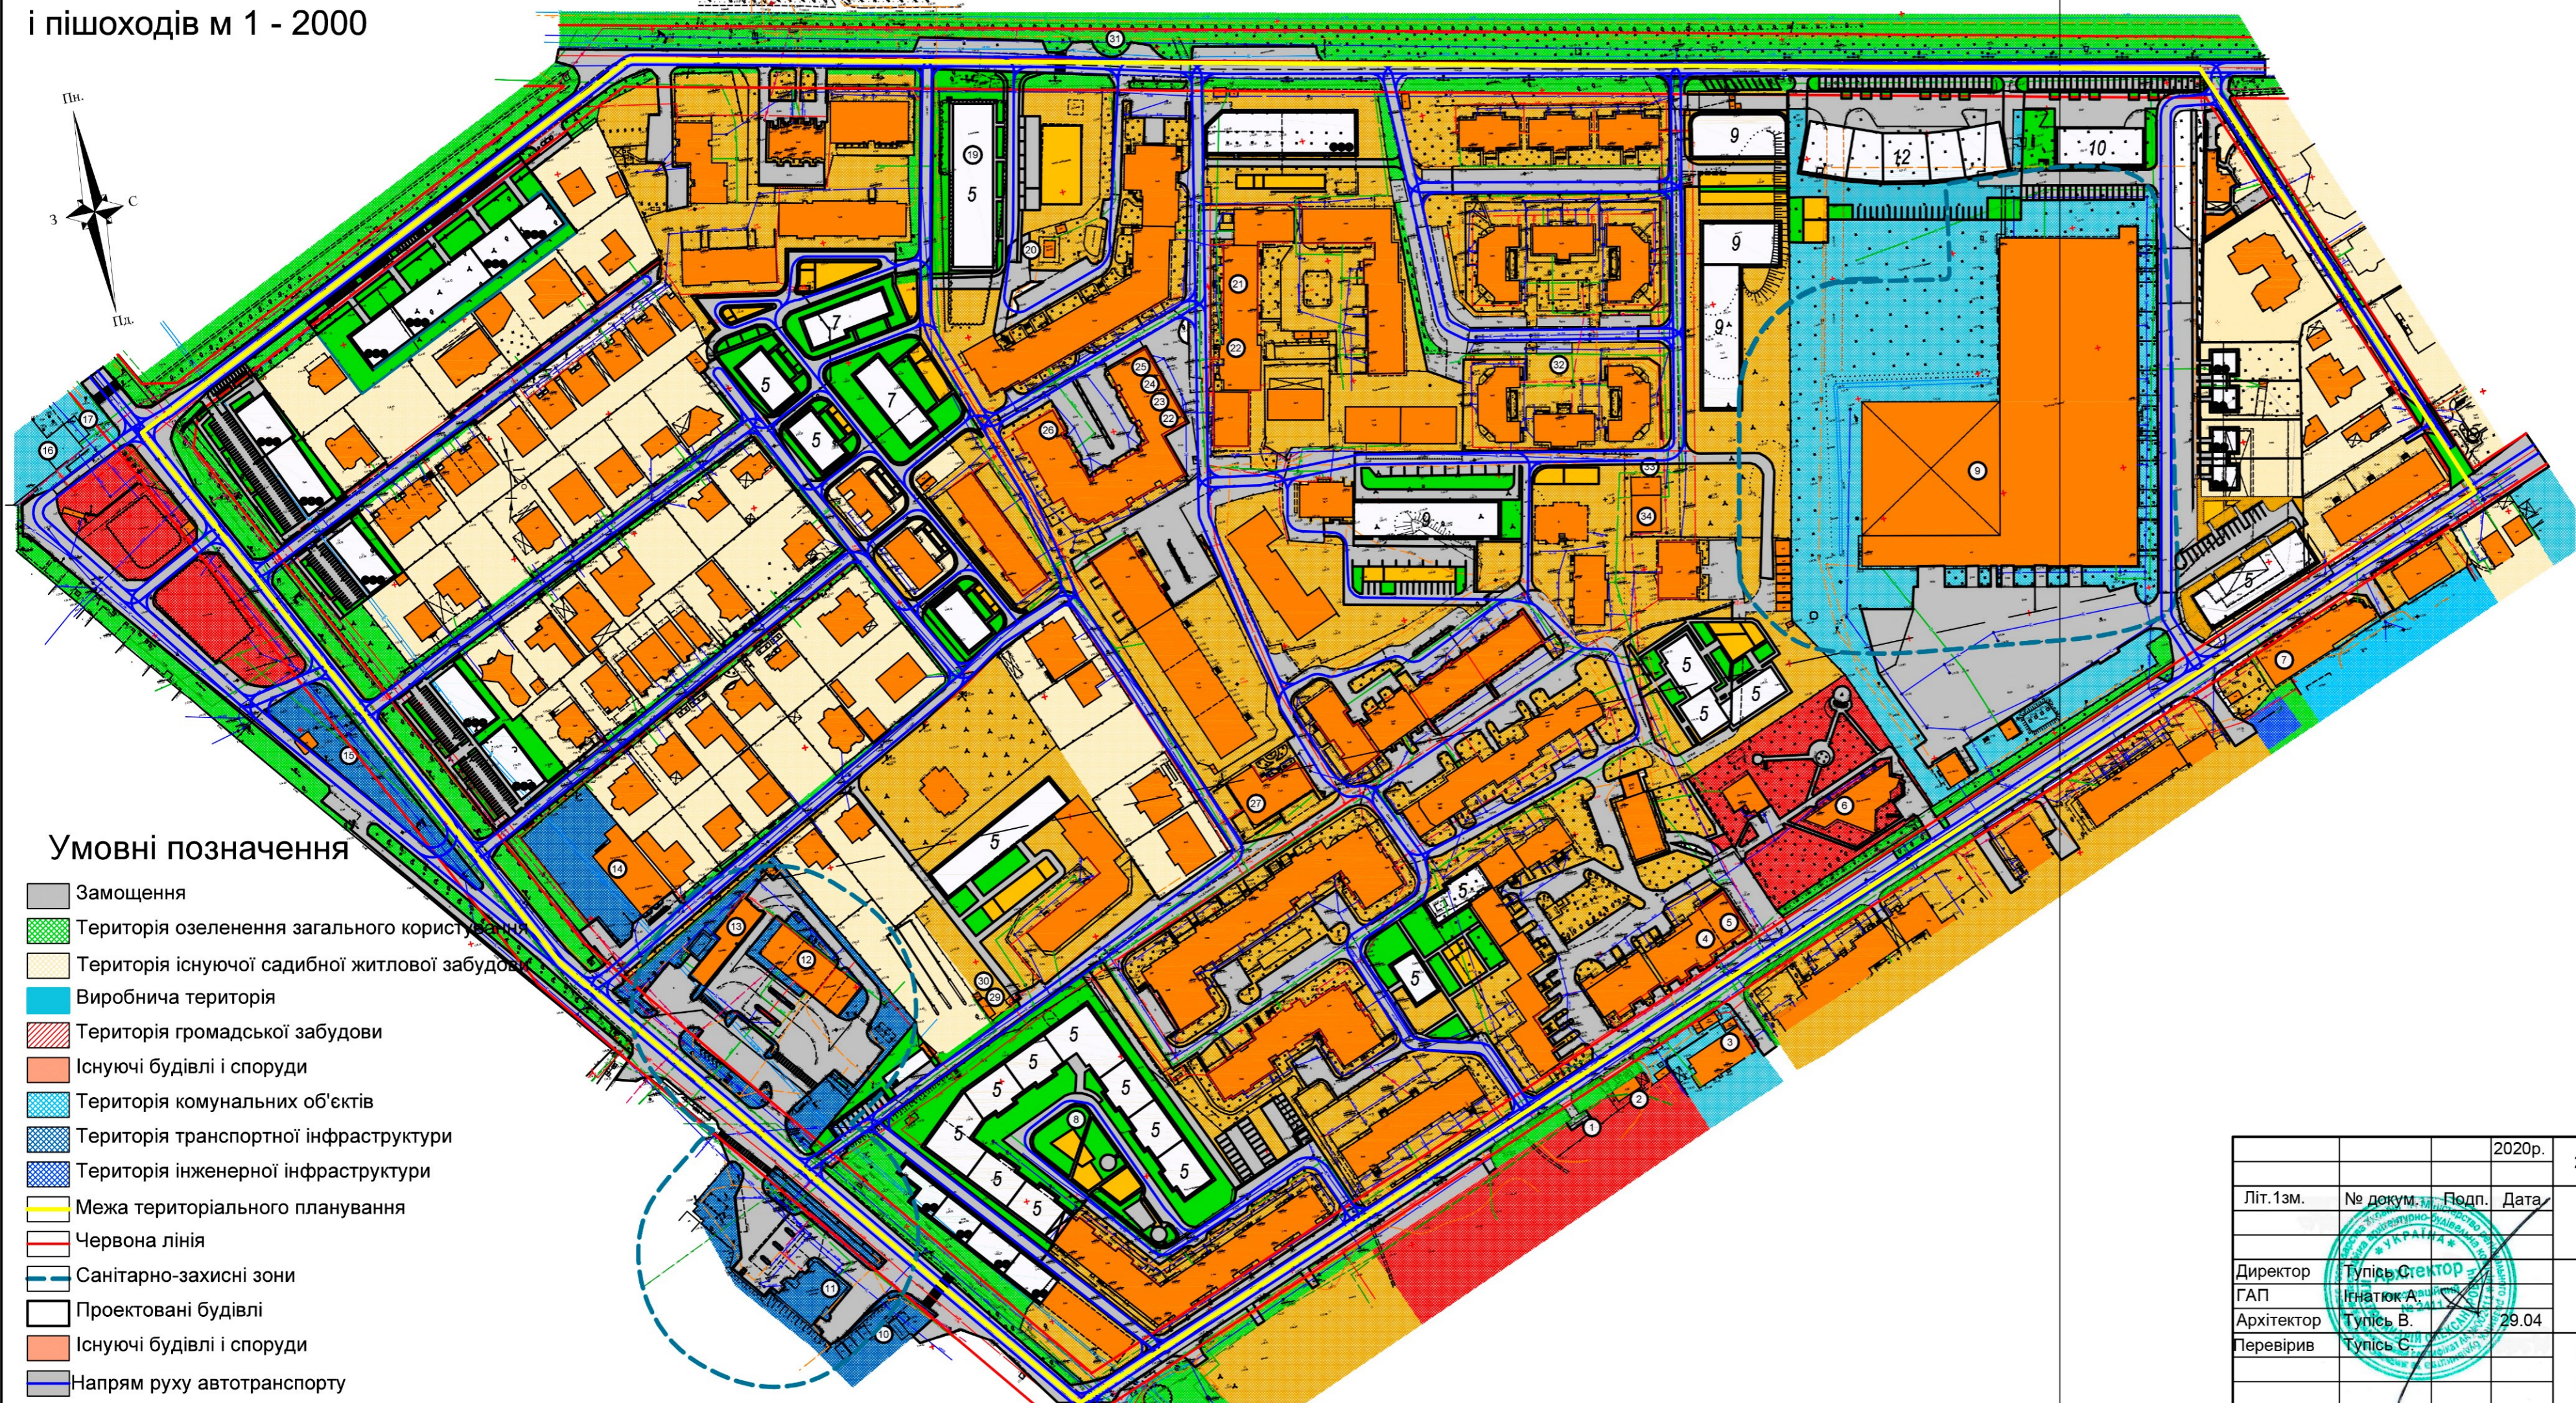

Умовні позначення



- Замощення
- Територія озеленення загального користування
- Територія існуючої садибної житлової забудови
- Виробнича територія
- Територія громадської забудови
- Існуючі будівлі і споруди
- Територія комунальних об'єктів
- Територія транспортної інфраструктури
- Територія інженерної інфраструктури
- Межа територіального планування
- Червона лінія
- Санітарно-захисні зони
- Проектовані будівлі
- Існуючі будівлі і споруди
- Напрямок руху автотранспорту

Номер	Найменування
1	Смітники
2	Магазин "АВС"
3	Автоскелервіс "Ельф"
4	ТзОВ "Ужфарм"
5	Міні-маркет "Еліт"
6	Територія Катехістичного центру
7	Магазин "АВС Кошик"
8	Будівельний майданчик ЖК "Маєток Боздош"
9	Територія ТОВ "Гроклін-Карпати" (Підприємство з пошиття верху автомобільних сидінь.)
10	Вулканізація, шиномонтаж
11	АЗС "ОККО"
12	АЗС "БРСМ нафта"
13	Мийка
14	Автосервіс "Престиж"
15	Мийка самообслуговування
16	ПАТ "Модуль М"
17	Кафе "Гармонія"
18	КТП №145
19	котлован
20	КТПГС №308
21	Приватне охоронне агенство
22	Магазин "АВС"
23	Салон краси "Афродіта"
24	Аптека
25	Магазин, кафе, міні-маркет "Асорті"
26	Нотаріус
27	Магазин "АВС Зіна"
28	Страхова компанія
29	КТП №356
30	ТП №363
31	Вхід в Боздоський парк
32	Територія ЖК "Боздош-Еліт"
33	ЗТП №193
34	КТП

			2020р.	29.04. 2020 ПДП			
Літ.1зм.	№ докум.	Подп.	Дата	Внесення змін в детальний план території, обмеженої вулицями Возз'єднання, Миколи Бобяка, Володимирської, Михайла Драгоманова			
Директор	Тупіть С.Степан			Детальний план території	Стад.	Аркуш.	Аркушів
ГАП	Ігнатюк А.				ДПТ	5	8
Архітектор	Тупіть В.		29.04		Схема організації руху транспорту і пішоходів м 1 - 2000		
Перевірів	Тупіть С.			ПП "Архново"			

Схема інженерної підготовки території та вертикального планування м 1 - 2000

Есплікація

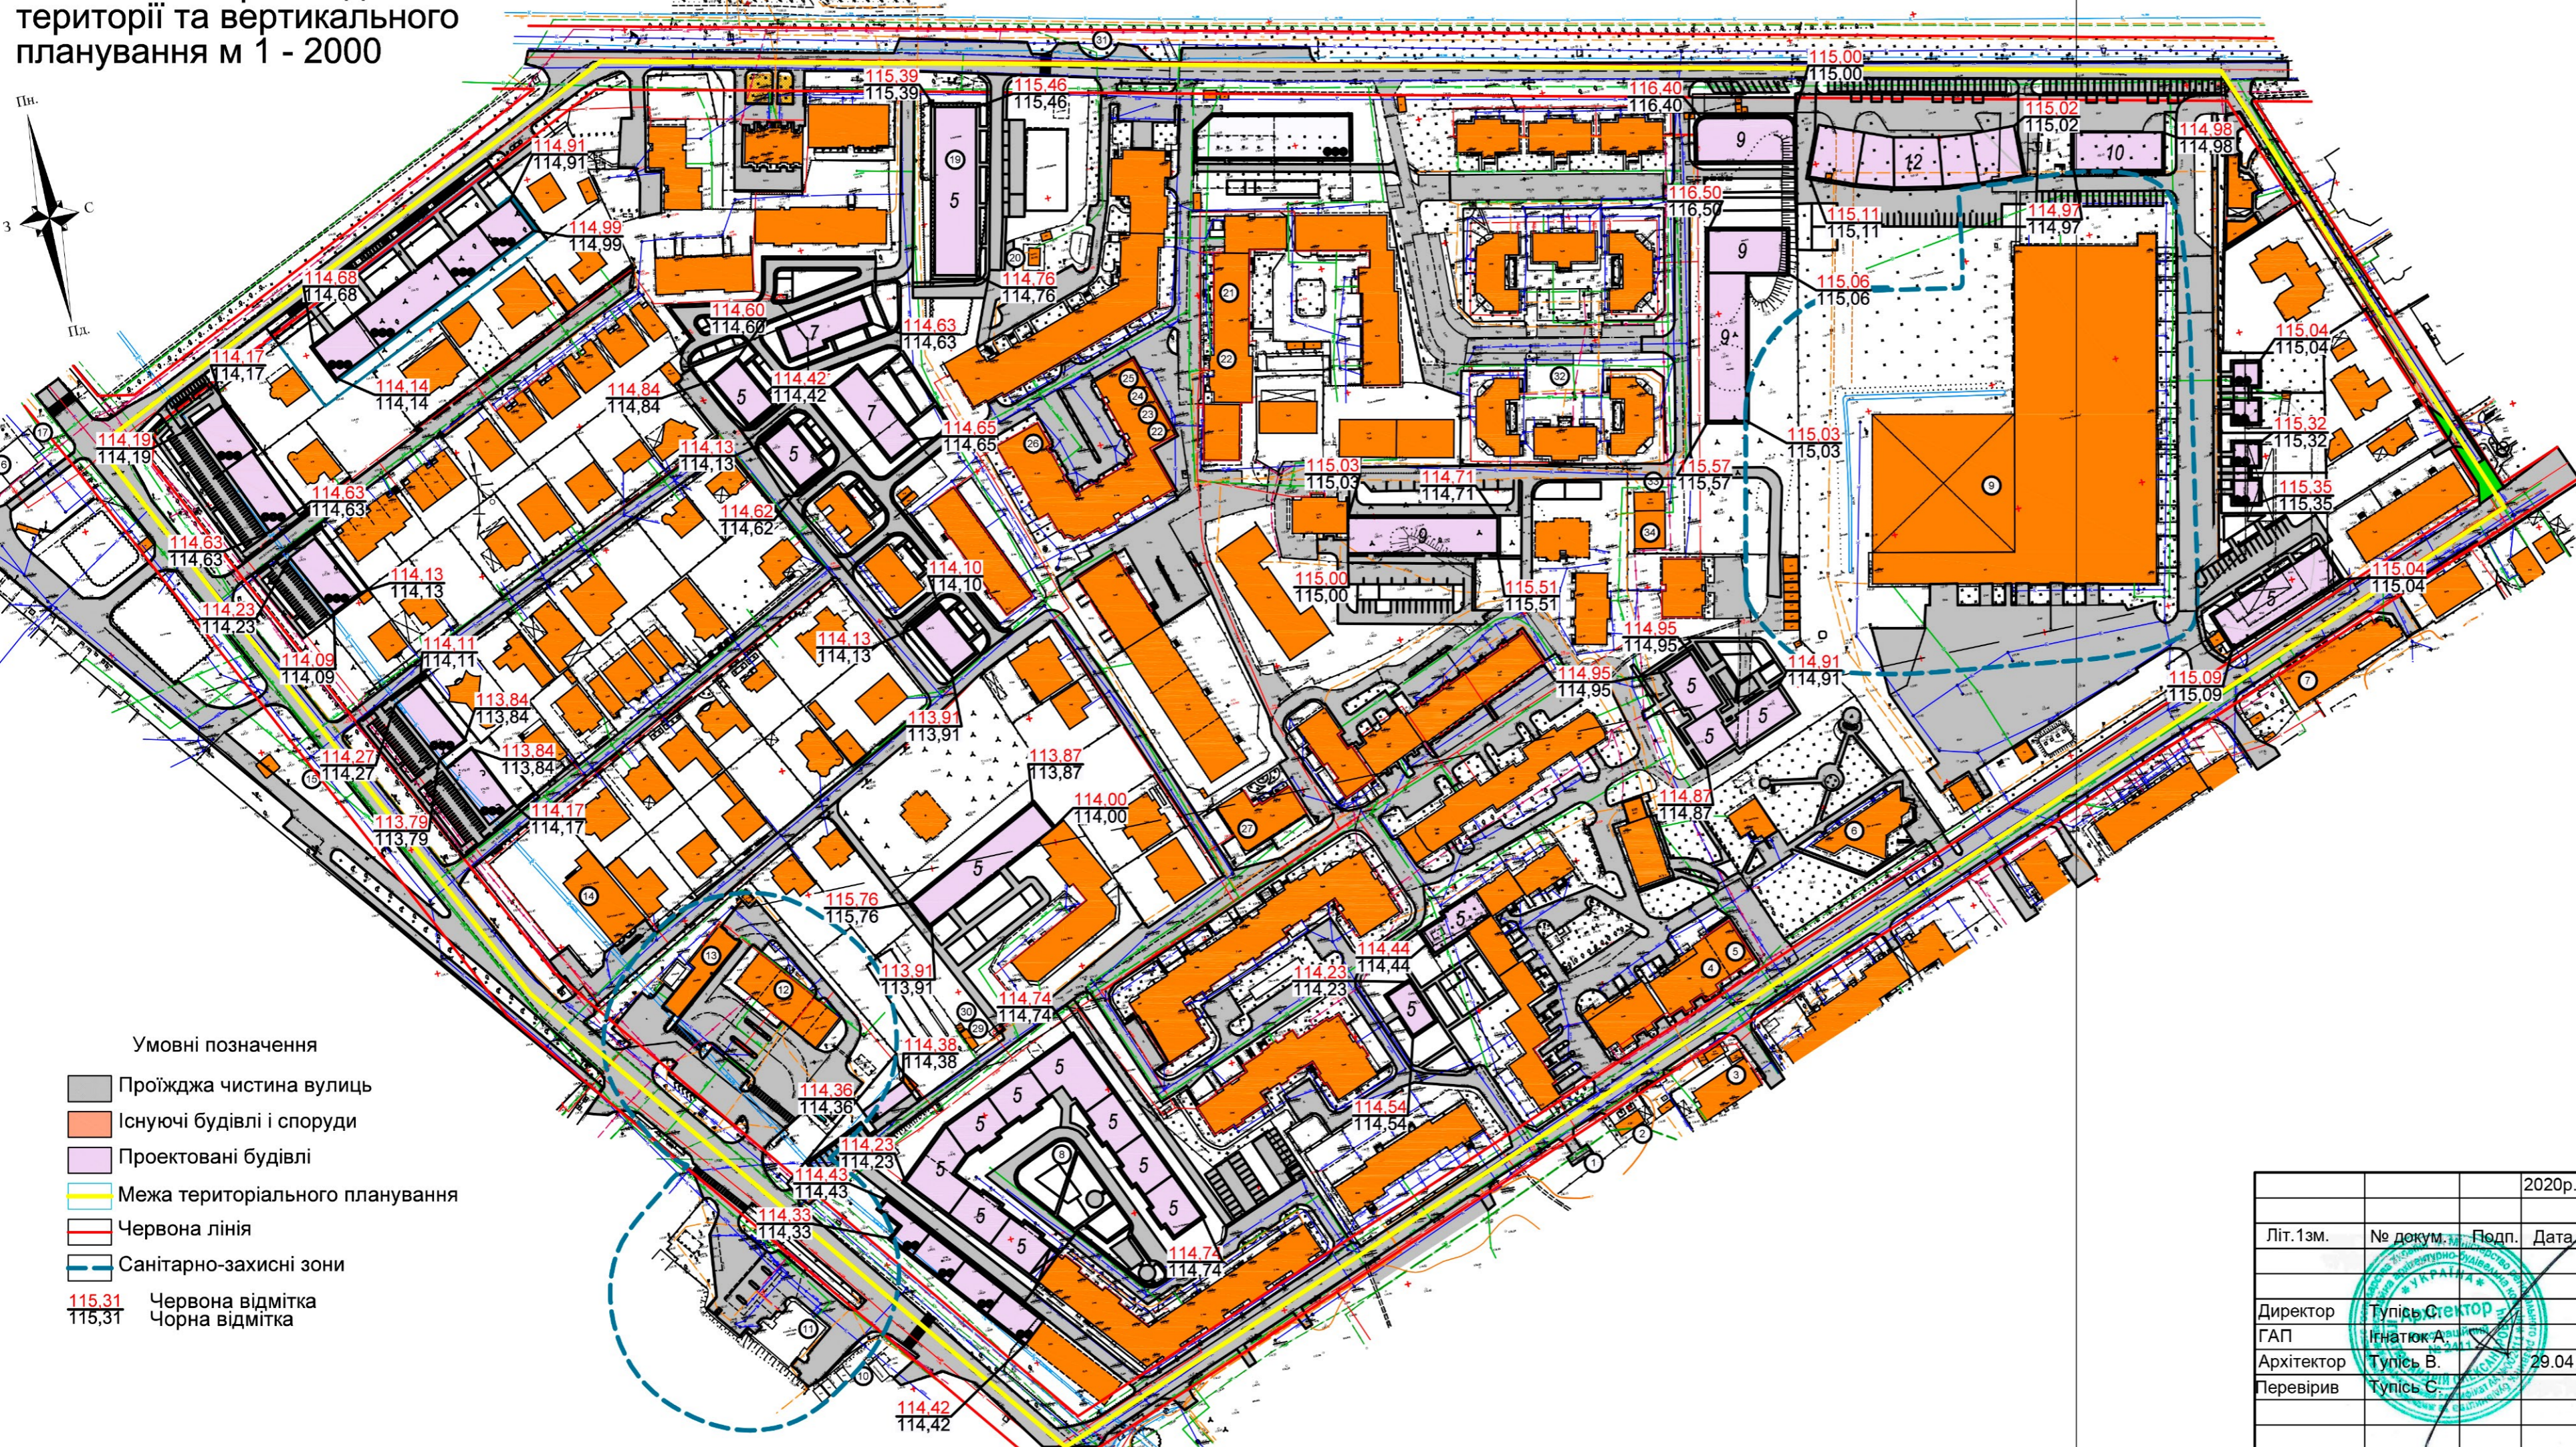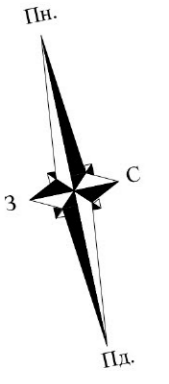


Номер	Найменування
1	Смітники
2	Магазин "АВС"
3	Автоскловсервіс "Ельф"
4	ТзОВ "Ужфарм"
5	Міні-маркет "Еліт"
6	Територія Катехістичного центру
7	Магазин "АВС Кошик"
8	Будівельний майданчик ЖК "Маєток Боздош"
9	Територія ТОВ "Гроклін-Карпати" (Підприємство з пошиття верху автомобільних сидінь.)
10	Вулканізація, шиномонтаж
11	АЗС "ОККО"
12	АЗС "БРСМ нафта"
13	Мийка
14	Автосервіс "Престиж"
15	Мийка самообслуговування
16	ПАТ "Модуль М"
17	Кафе "Гармонія"
18	КТП №145
19	котлован
20	КТПГС №308
21	Приватне охоронне агенство
22	Магазин "АВС"
23	Салон краси "Афродіта"
24	Аптека
25	Магазин, кафе, міні-маркет "Асорті"
26	Нотаріус
27	Магазин "АВС Зіна"
28	Страхова компанія
29	КТП №356
30	ТП №363
31	Вхід в Боздоський парк
32	Територія ЖК "Боздош-Еліт"
33	ЗТП №193
34	КТП

- Умовні позначення
- Проїжджа частина вулиць
 - Існуючі будівлі і споруди
 - Проектовані будівлі
 - Межа територіального планування
 - Червона лінія
 - Санітарно-захисні зони
 - 115.31 Червона відмітка
 - 115.31 Чорна відмітка

			2020р.	29.04. 2020 ПДП			
Літ.1зм.	№ докум.	Подп.	Дата	Внесення змін в детальний план території, обмеженої вулицями Возз'єднання, Миколи Бобяка, Володимирської, Михайла Драгоманова			
Директор	Тупіть С.Степан			Детальний план території	Стад.	Аркуш.	Аркушів
ГАП	Ігнатюк А.				ДПТ	6	8
Архітектор	Тупіть В.		29.04		Схема інженерної підготовки території та вертикального планування м 1 - 2000		
Перевірів	Тупіть С.				ПП "Архново"		

Схема інженерних мереж, споруд і використання підземного простору м 1 - 2000

Есплікація

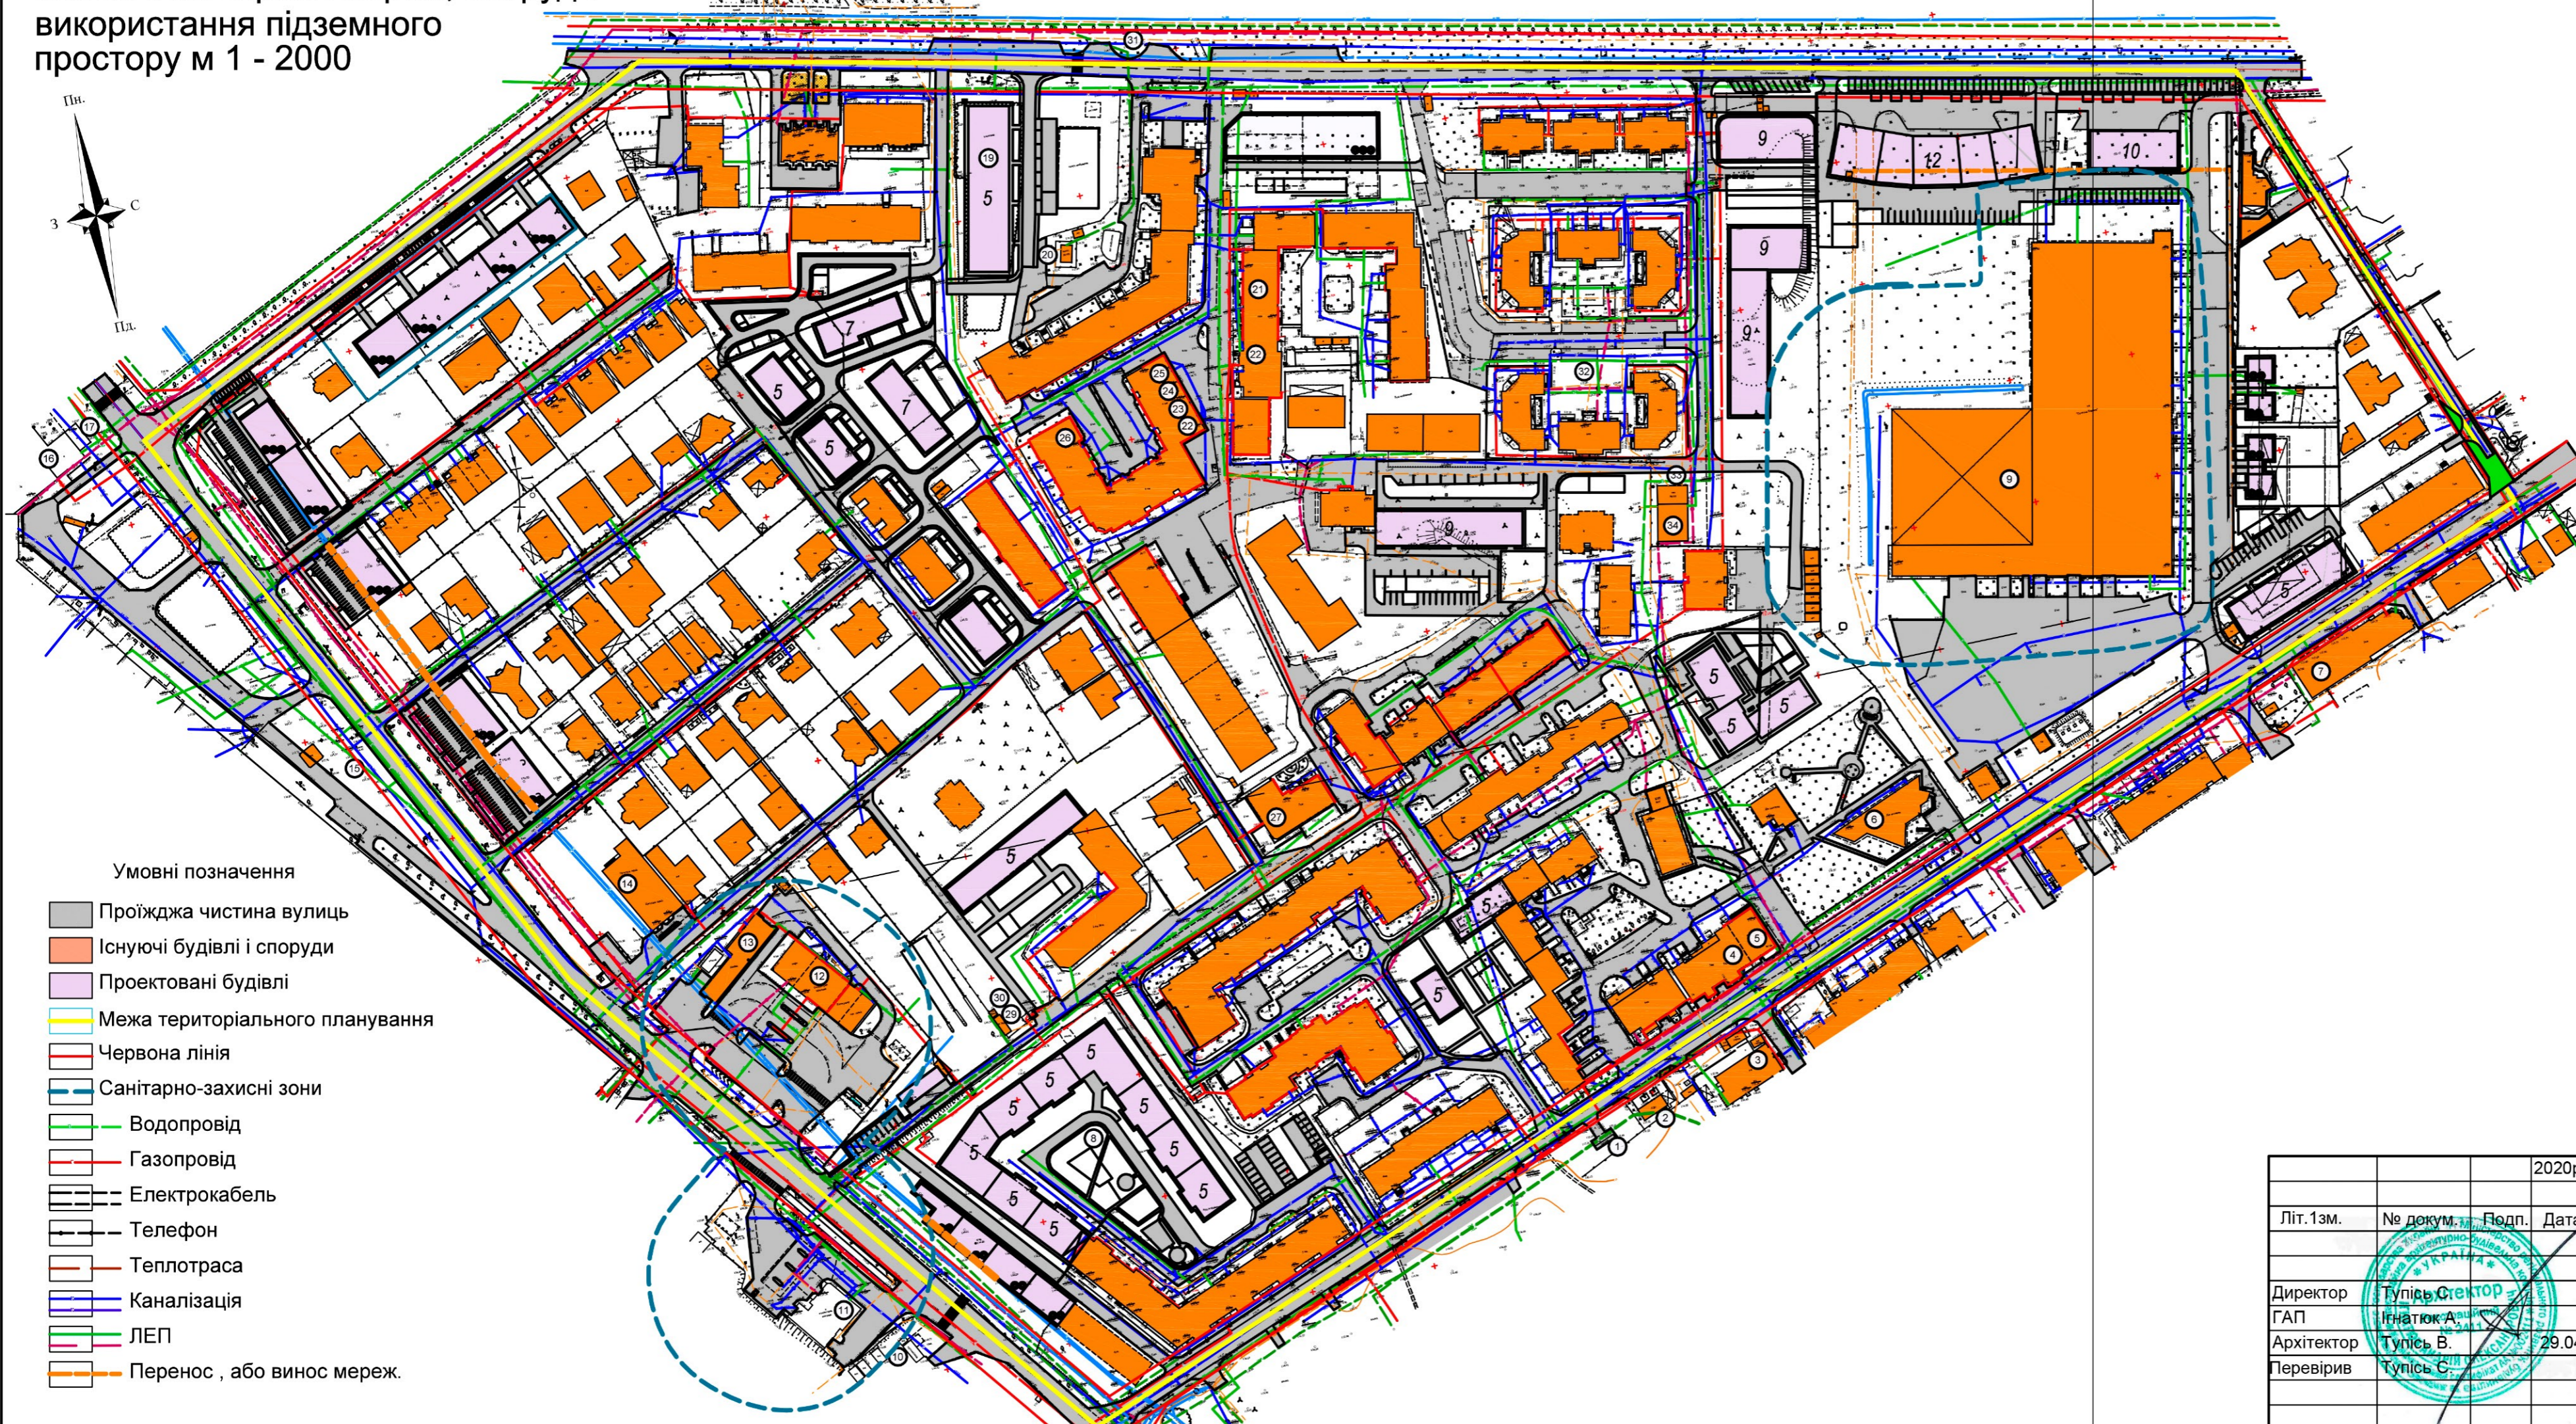

Номер	Найменування
1	Смітники
2	Магазин "АВС"
3	Автоскловсервіс "Ельф"
4	ТзОВ "Ужфарм"
5	Міні-маркет "Еліт"
6	Територія Катехістичного центру
7	Магазин "АВС Кошик"
8	Будівельний майданчик ЖК "Маєток Боздош"
9	Територія ТОВ "Гроклін-Карпати" (Підприємство з пошиття верху автомобільних сидінь.)
10	Вулканізація, шиномонтаж
11	АЗС "ОККО"
12	АЗС "БРСМ нафта"
13	Мийка
14	Автосервіс "Престиж"
15	Мийка самообслуговування
16	ПАТ "Модуль М"
17	Кафе "Гармонія"
18	КТП №145
19	котлован
20	КТПГС №308
21	Приватне охоронне агенство
22	Магазин "АВС"
23	Салон краси "Афродіта"
24	Аптека
25	Магазин, кафе, міні-маркет "Асорті"
26	Нотаріус
27	Магазин "АВС Зіна"
28	Страхова компанія
29	КТП №356
30	ТП №363
31	Вхід в Боздоський парк
32	Територія ЖК "Боздош-Еліт"
33	ЗТП №193
34	КТП

			2020р.	29.04. 2020 ПДП			
Літ.1зм.	№ докум.	Подп.	Дата	Внесення змін в детальний план території, обмеженої вулицями Возз'єднання, Миколи Бобяка, Володимирської, Михайла Драгоманова			
Директор	Тупіть С.Степан			Детальний план території	Стад.	Аркуш.	Аркушів
ГАП	Ігнатюк А.			ДПТ	7	8	
Архітектор	Тупіть В.		29.04	Схема інженерних мереж, споруд і використання підземного простору м 1 - 2000			
Перевірів	Тупіть С.			ПП "Архново"			





План червоних ліній м 1 - 2000

Есплікація

- Умовні позначення
- Пройжджа частина вулиць
 - Існуючі будівлі і споруди
 - Проектвані будівлі
 - Межа територіального планування
 - Червона лінія
 - Санітарно-захисні зони
 - Проектвані будівлі
 - Існуючі будівлі і споруди

Каталог координат та кутів повороту червоних ліній

№	X	Y	Довжина	Кут
1	5 378 755,29	1 208 637,31	31,20	150°48'43"
2	5 378 728,06	1 208 652,52	300,09	153°52'32"
3	5 378 458,63	1 208 784,66	269,20	142°29'00"
4	5 378 245,10	1 208 948,60		
5	5 378 259,90	1 208 979,70	63,83	067°17'37"
6	5 378 284,54	1 209 038,59	117,95	068°53'45"
7	5 378 327,01	1 209 148,63	61,95	068°17'58"
8	5 378 349,92	1 209 206,19	165,08	066°50'29"
9	5 378 414,84	1 209 357,97	116,46	069°01'44"
10	5 378 456,52	1 209 466,71	18,68	068°07'32"
11	5 378 463,48	1 209 484,05	40,78	069°02'10"
12	5 378 478,07	1 209 522,13	108,73	069°02'10"
13	5 378 516,97	1 209 623,66		
14	5 378 535,65	1 209 616,50	108,73	249°02'10"
15	5 378 496,75	1 209 514,97	40,94	249°02'10"
16	5 378 482,10	1 209 476,74	18,68	248°07'32"
17	5 378 475,14	1 209 459,41	116,69	249°01'44"
18	5 378 433,38	1 209 350,45	165,21	246°50'29"
19	5 378 368,41	1 209 198,56	61,59	248°17'58"
20	5 378 345,63	1 209 141,33	118,13	248°53'45"
21	5 378 303,10	1 209 031,13	69,29	247°17'37"
22	5 378 276,35	1 208 967,21	5,52	279°03'30"
23	5 378 277,22	1 208 961,76	248,75	322°29'00"
24	5 378 474,52	1 208 810,28	278,81	333°52'32"
25	5 378 724,85	1 208 687,51	9,39	020°11'20"
26	5 378 733,66	1 208 690,75	212,83	064°15'59"
27	5 378 826,07	1 208 882,48	21,01	083°36'19"
28	5 378 828,41	1 208 903,35	661,51	102°38'59"
29	5 378 683,55	1 209 548,81		
30	5 378 708,94	1 209 549,92	661,30	282°38'45"
31	5 378 853,72	1 208 904,66	29,38	263°36'19"
32	5 378 850,44	1 208 875,46	215,76	244°15'59"
33	5 378 756,76	1 208 681,09	11,89	281°54'09"
34	5 378 759,21	1 208 669,46	12,25	330°49'04"
35	5 378 769,91	1 208 663,48		

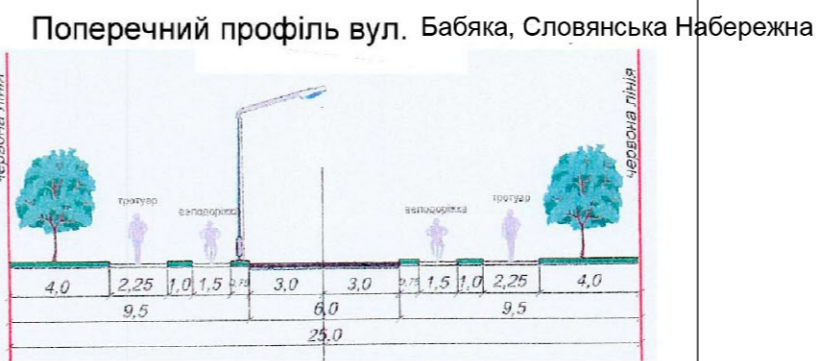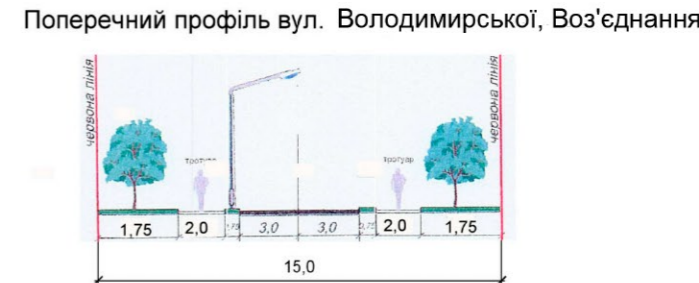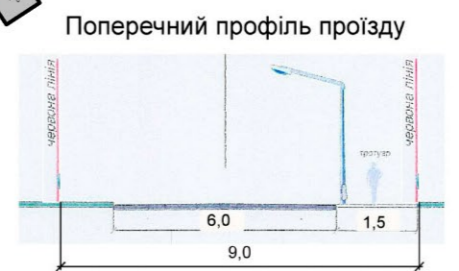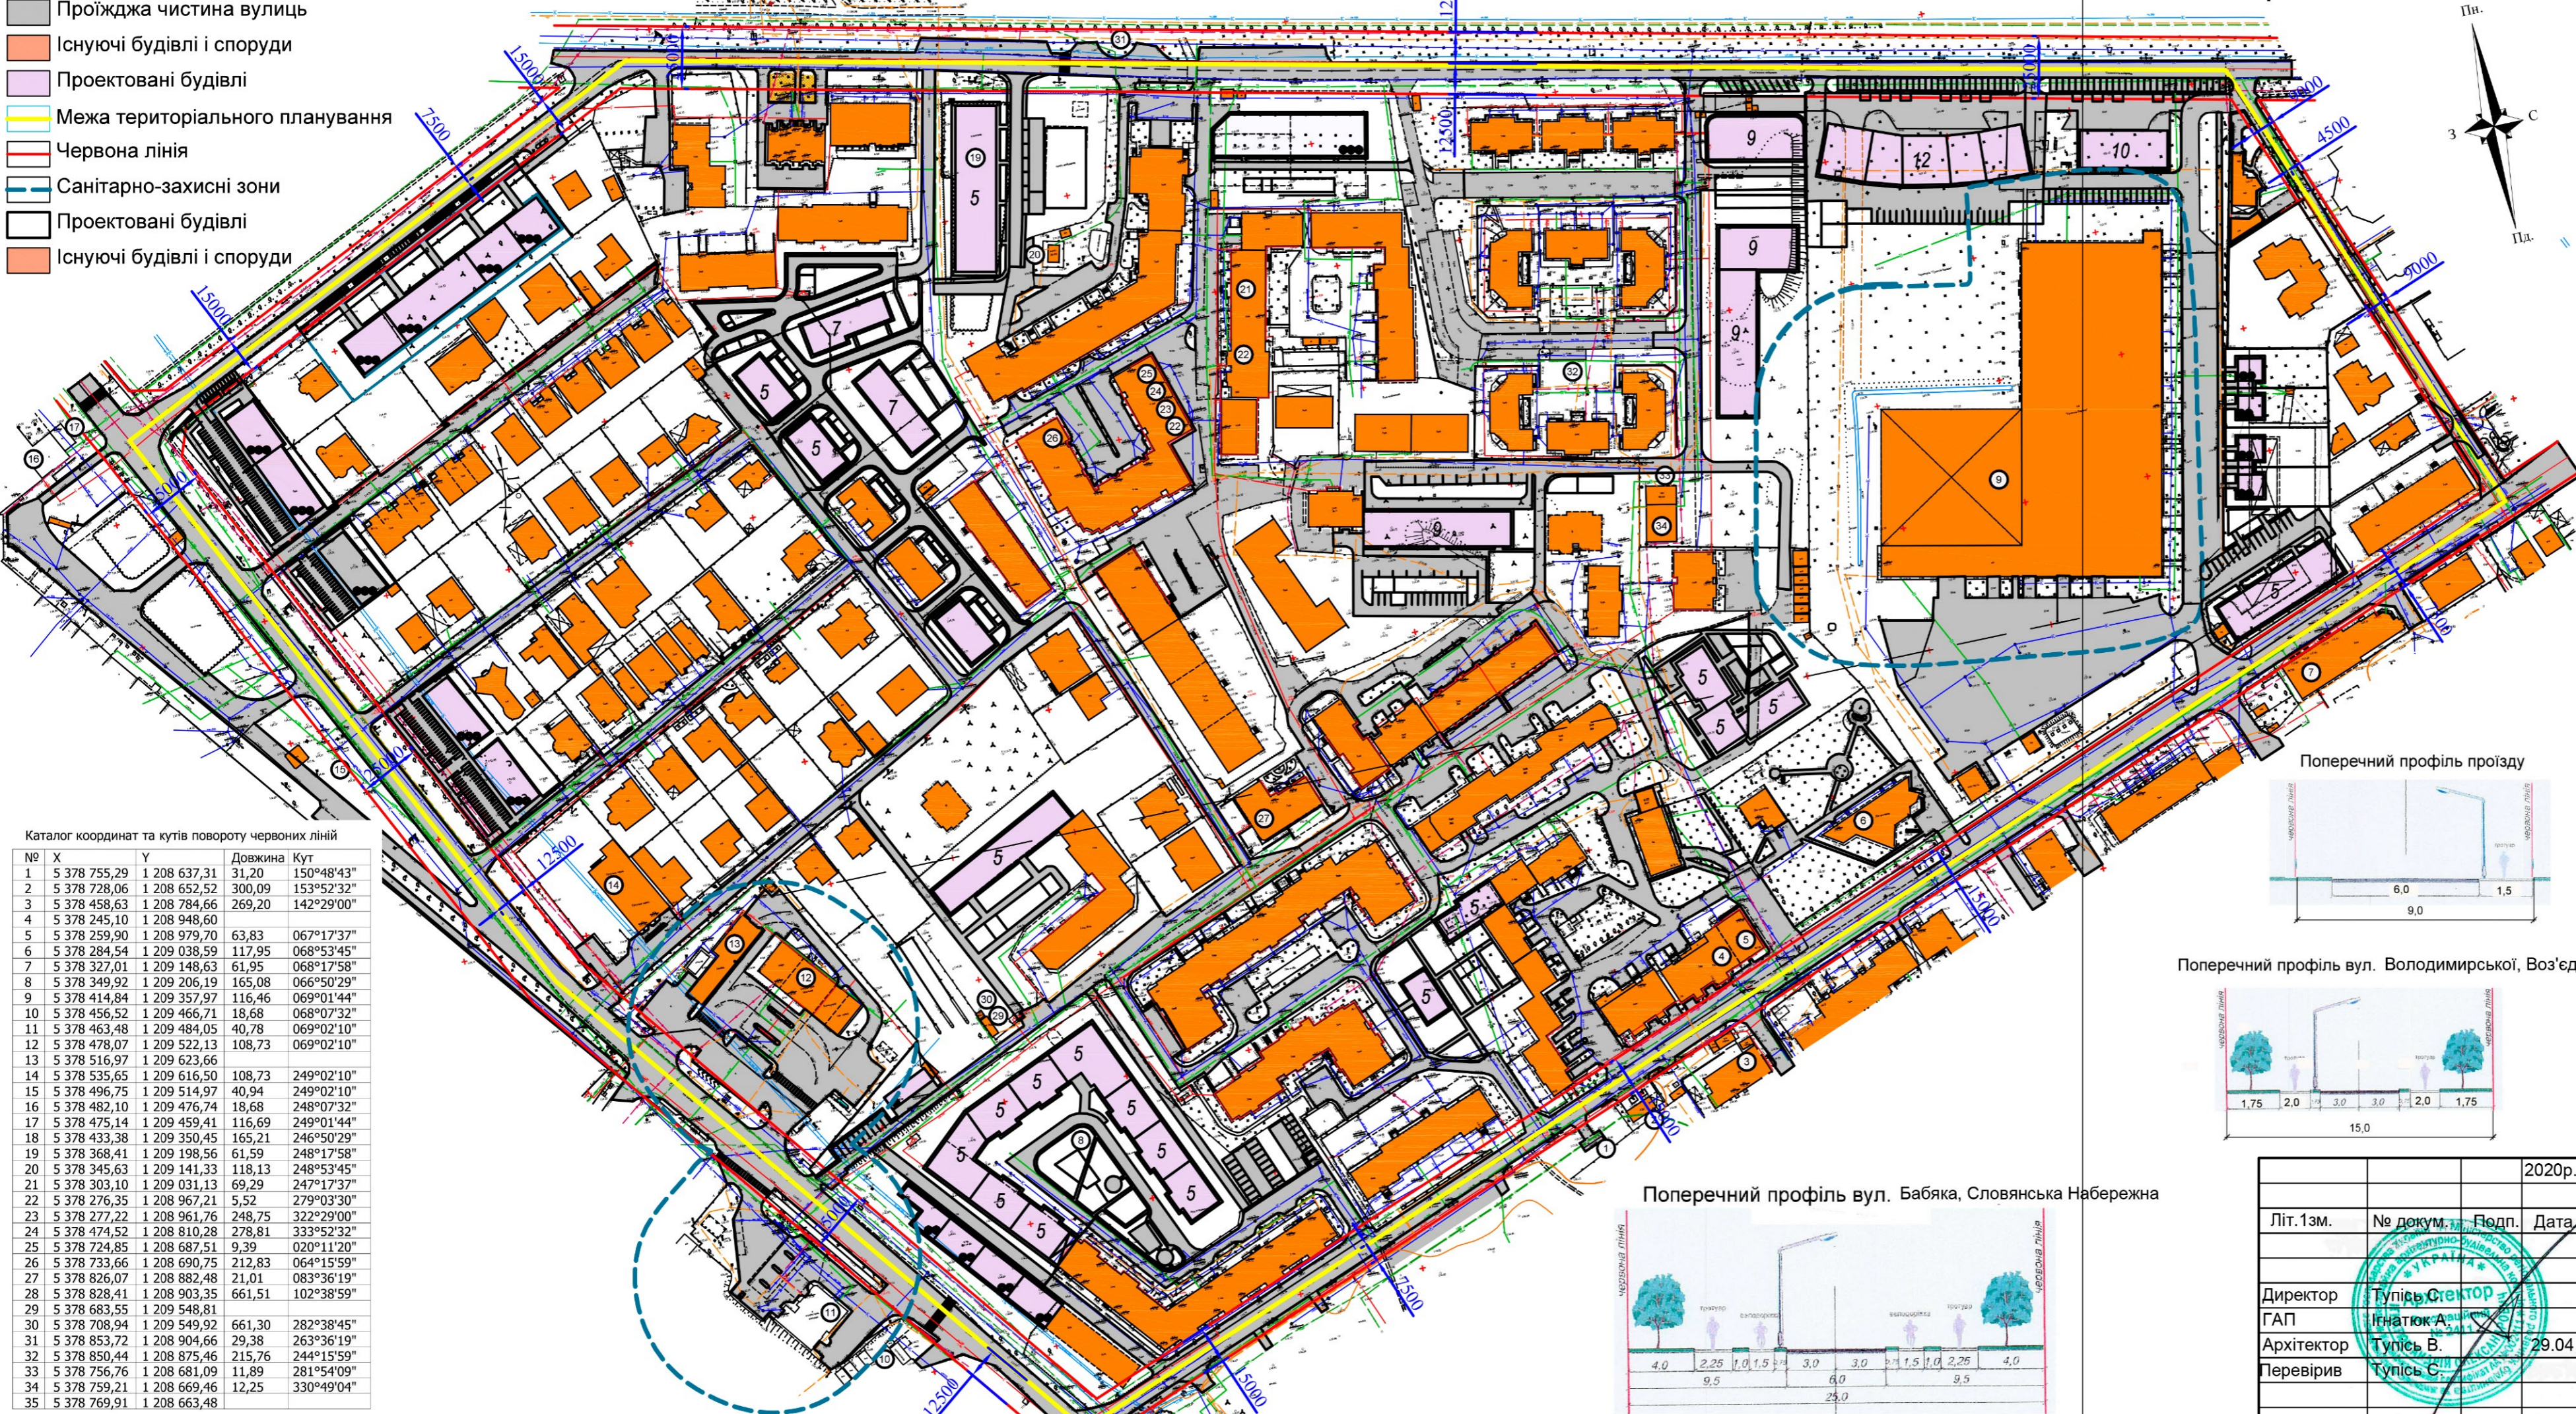

Номер	Найменування
1	Смітники
2	Магазин "АВС"
3	Автоскловсервіс "Ельф"
4	ТзОВ "Ужфарм"
5	Міні-маркет "Еліт"
6	Територія Катехістичного центру
7	Магазин "АВС Кошик"
8	Будівельний майданчик ЖК "Маєток Боздош"
9	Територія ТОВ "Гроклін-Карпати" (Підприємство з пошиття верху автомобільних сидінь.)
10	Вулканізація, шиномонтаж
11	АЗС "ОККО"
12	АЗС "БРСМ нафта"
13	Мийка
14	Автосервіс "Престиж"
15	Мийка самообслуговування
16	ПАТ "Модуль М"
17	Кафе "Гармонія"
18	КТП №145
19	котлован
20	КТПГС №308
21	Приватне охоронне агенство
22	Магазин "АВС"
23	Салон краси "Афродіта"
24	Аптека
25	Магазин, кафе, міні-маркет "Асорті"
26	Нотаріус
27	Магазин "АВС Зіна"
28	Страхова компанія
29	КТП №356
30	ТП №363
31	Вхід в Боздоський парк
32	Територія ЖК "Боздош-Еліт"
33	ЗТП №193
34	КТП

Літ.1зм.	№ докум.	Подп.	Дата
Директор	Тупісь С.	Тупісь С.	29.04
ГАП	Ігнатюк А.		
Архітектор	Тупісь В.		
Перевірив	Тупісь С.		

2020р.	29.04. 2020	ГДП	
Внесення змін в детальний план території, обмеженої вулицями Воз'єднання, Миколи Бобяка, Володимирською, Михайла Драгоманова			
Детальний план території	Стад.	Аркуш.	Аркушів
План червоних ліній м 1 - 2000	ДПТ	8	8
ПП "Архново"			