
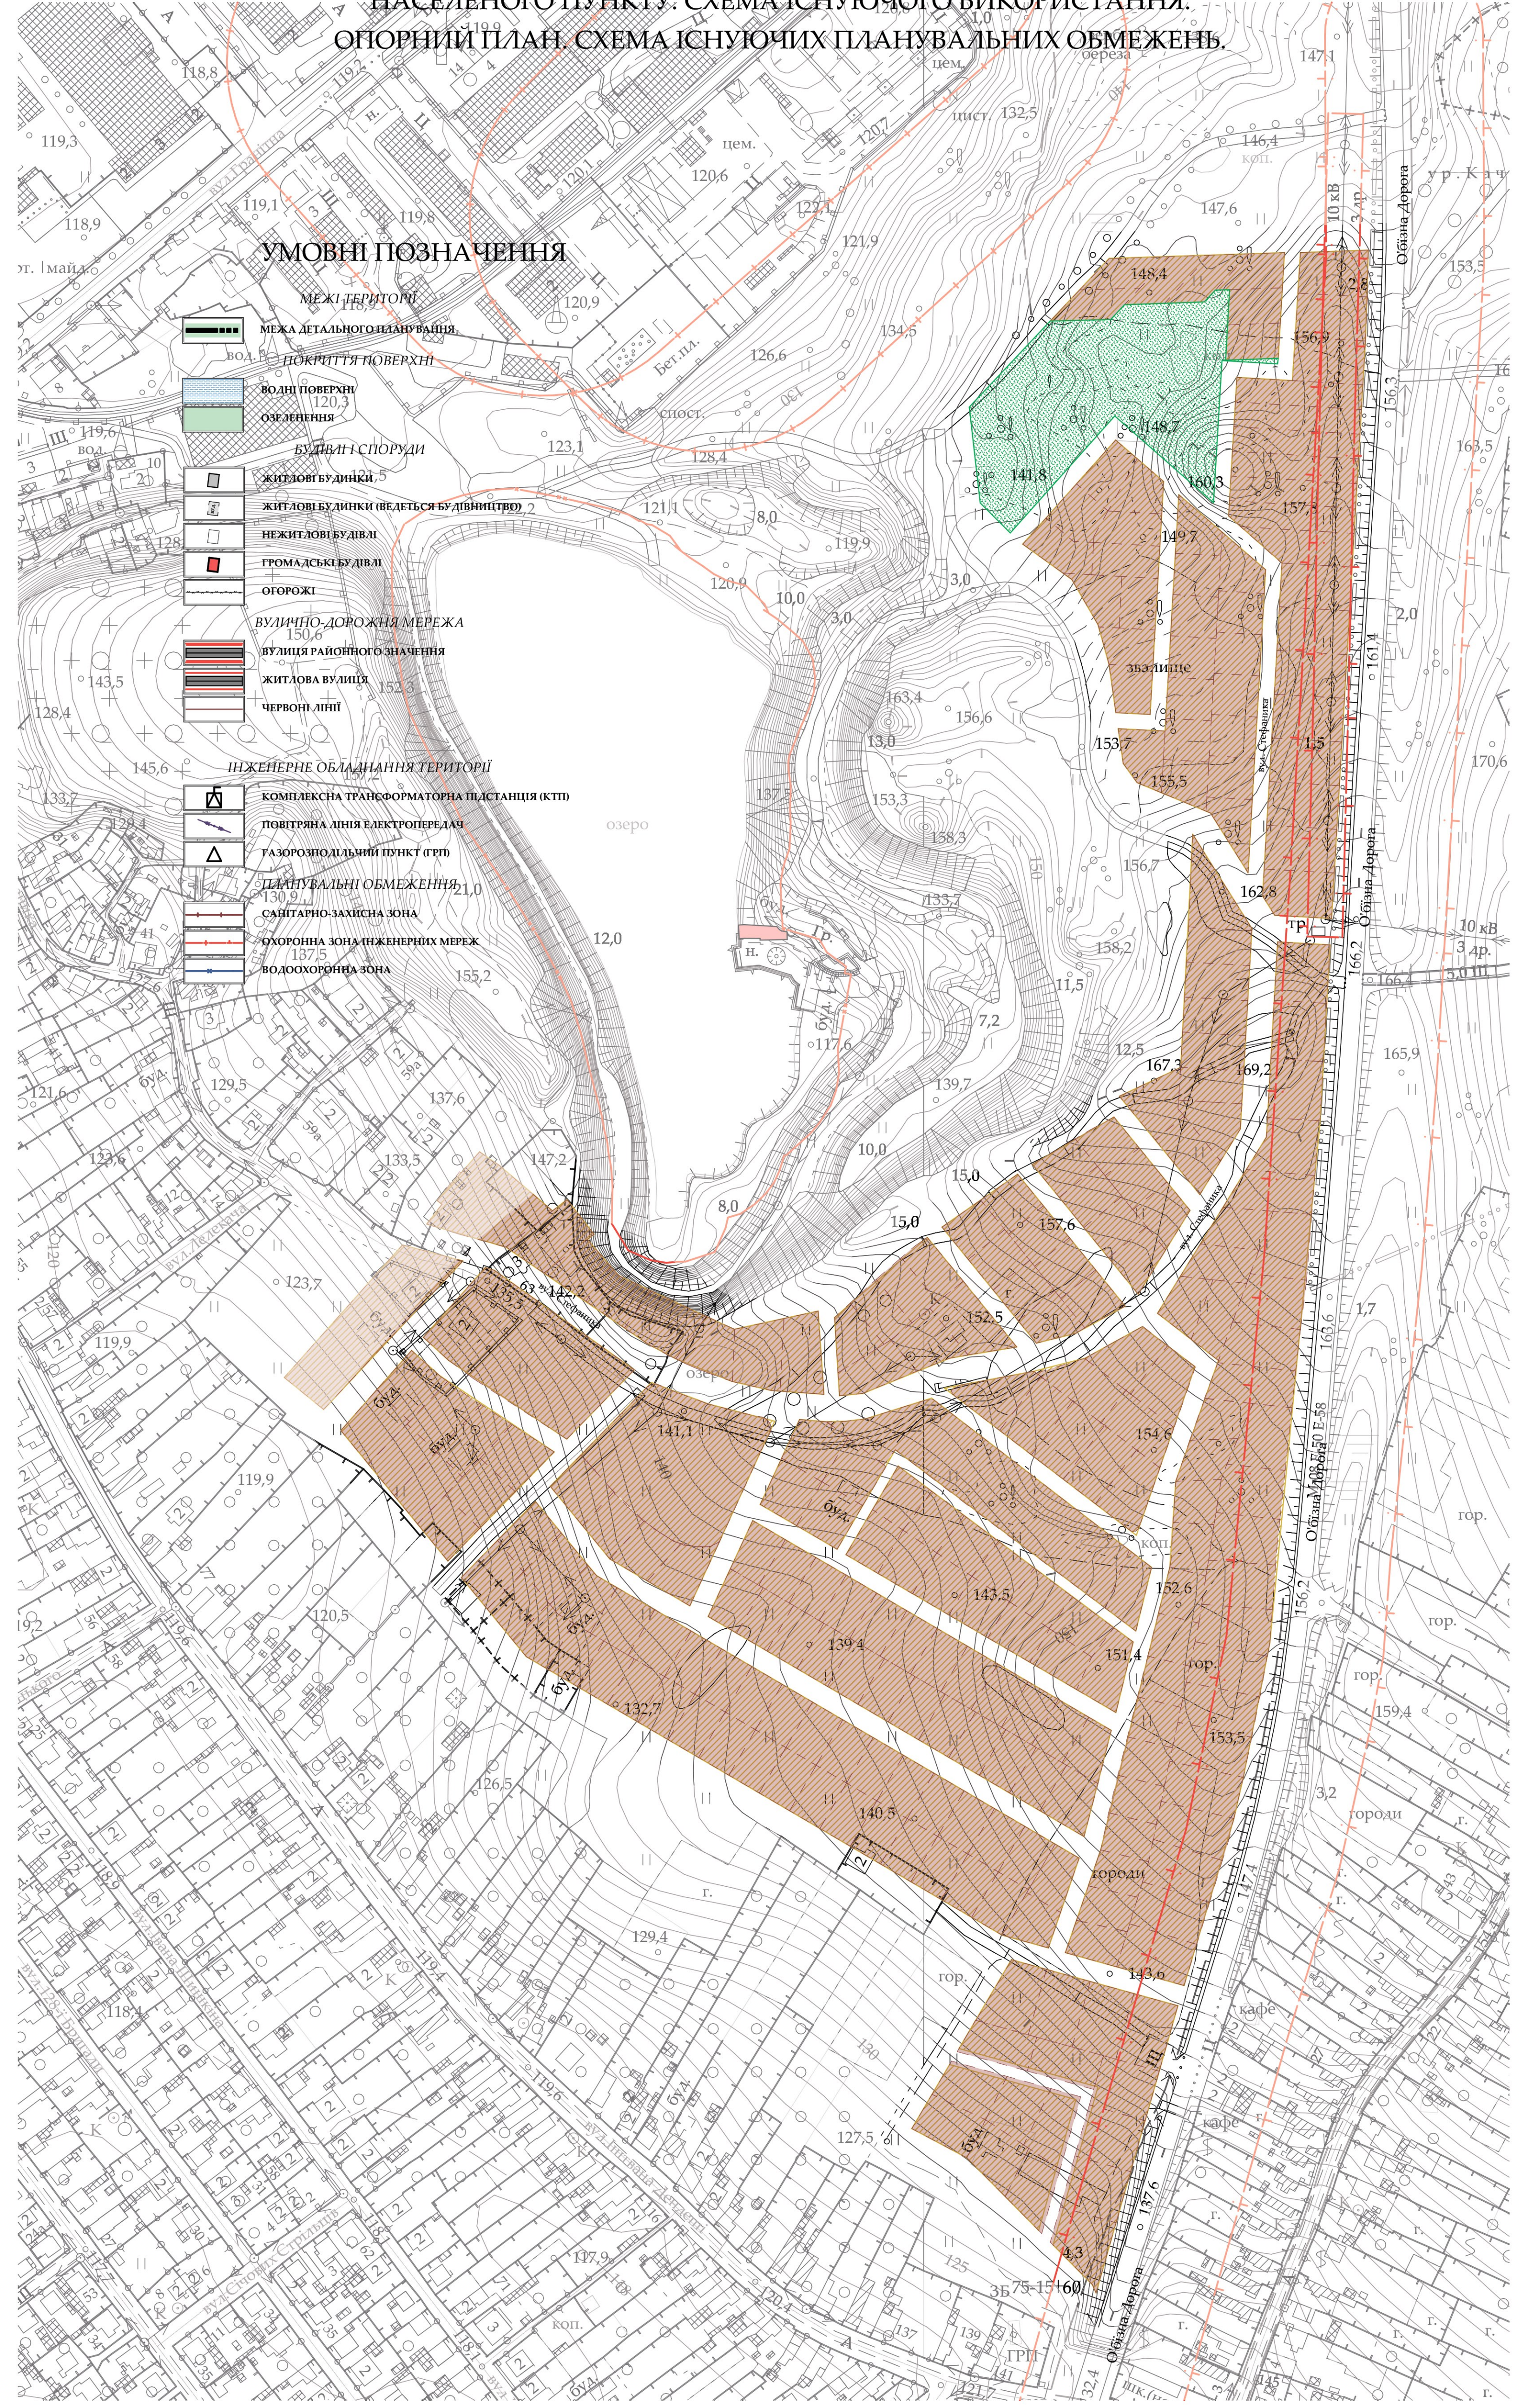
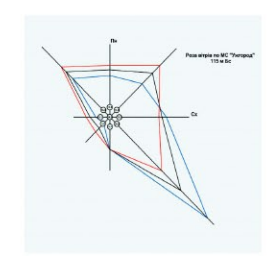


УЖГОРОД

ДЕТАЛЬНИЙ ПЛАН ТЕРИТОРІЇ

СХЕМА РОЗТАШУВАННЯ ТЕРИТОРІЇ У ПЛАНУВАЛЬНІЙ СТРУКТУРІ
 НАСЕЛЕНОГО ПУНКТУ. СХЕМА ІСНУЮЧОГО ВИКОРИСТАННЯ.
 ОПОРНИЙ ПЛАН. СХЕМА ІСНУЮЧИХ ПЛАНУВАЛЬНИХ ОБМЕЖЕНЬ.

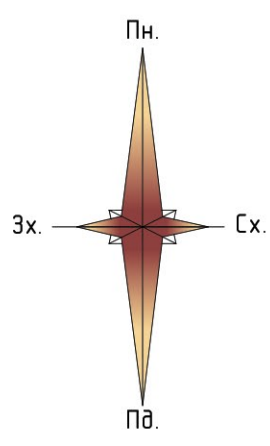

УМОВНІ ПОЗНАЧЕННЯ

- МЕЖІ ТЕРИТОРІЇ**
- МЕЖА ДЕТАЛЬНОГО ПЛАНУВАННЯ
- ПОКРИТТЯ ПОВЕРХНІ**
- ВОДИ ПОВЕРХНІ
 - ОЗЕЛЕНЕННЯ
- БУДІВЛІ СПОРУДИ**
- ЖИТЛОВІ БУДІВЛІ
 - ЖИТЛОВІ БУДІВЛІ (ВЕДІТЬСЯ БУДІВНИЦТВО)
 - НЕЖИТЛОВІ БУДІВЛІ
 - ГРОМАДСЬКІ БУДІВЛІ
- ОГОРОЖІ**
- ОГОРОЖІ
- ВУЛИЧНО-ДОРОЖНЯ МЕРЕЖА**
- ВУЛИЦЯ РАЙОННОГО ЗНАЧЕННЯ
 - ЖИТЛОВА ВУЛИЦЯ
 - ЧЕРВОНІ ЛІНІЇ
- ІНЖЕНЕРНЕ ОБЛАДНАННЯ ТЕРИТОРІЇ**
- КОМПЛЕКСНА ТРАНСФОРМАТОРНА ПІДСТАНЦЯ (КТП)
 - ПОВІТРЯНА ЛІНІЯ ЕЛЕКТРОПЕРЕДАЧ
 - ГАЗОРОЗПОДІЛЬНИЙ ПУНКТ (ГРП)
 - ПЛАНУВАЛЬНІ ОБМЕЖЕННЯ
 - САНИТАРНО-ЗАХИСНА ЗОНА
 - ОХОРОННА ЗОНА ІНЖЕНЕРНИХ МЕРЕЖ
 - ВОДООХОРОННА ЗОНА

Знак, П.м. номер
 Планова дата
 П.м. номер




МАСШТАБ - 1:2000

				056-ДП/1.09.2020		
				ДЕТАЛЬНИЙ ПЛАН ТЕРИТОРІЇ, ОБМЕЖЕНОЇ ВУЛИЦЯМИ МАРКА ЧЕРЕШИНИЧ, МИСТЕЦЬКОЮ, ВАСИЛЯ СТЕФАНИКА, СТЕПАНІВСЬКОЮ ТА ОБ'ЄЗНОЮ ДОРОГОЮ		
Зміст	Клас.	Арх.	Масштаб	Станія	Аркуші	Аркуші
Директор	Несучий	М.С.	1:2000	ДПТ	56.1	5
ПІП	Несучий	М.С.				
ГАП	Добрий	М.С.				
Архітектор	Прихильний	М.С.				
Розробник	Прихильний	М.С.				
				Государство з обмеженою відповідальністю Проектно-будівельна компанія "Заквартиреконструкція" Львівська АГ №657908		

УЖГОРОД

ДЕТАЛЬНИЙ ПЛАН ТЕРИТОРІЇ

ПРОЕКТНИЙ ПЛАН. ПЛАН ЧЕРВОНИХ ЛІНІЙ. СХЕМА ПРОЕКТНИХ ПЛАНУВАЛЬНИХ ОБМЕЖЕНЬ.

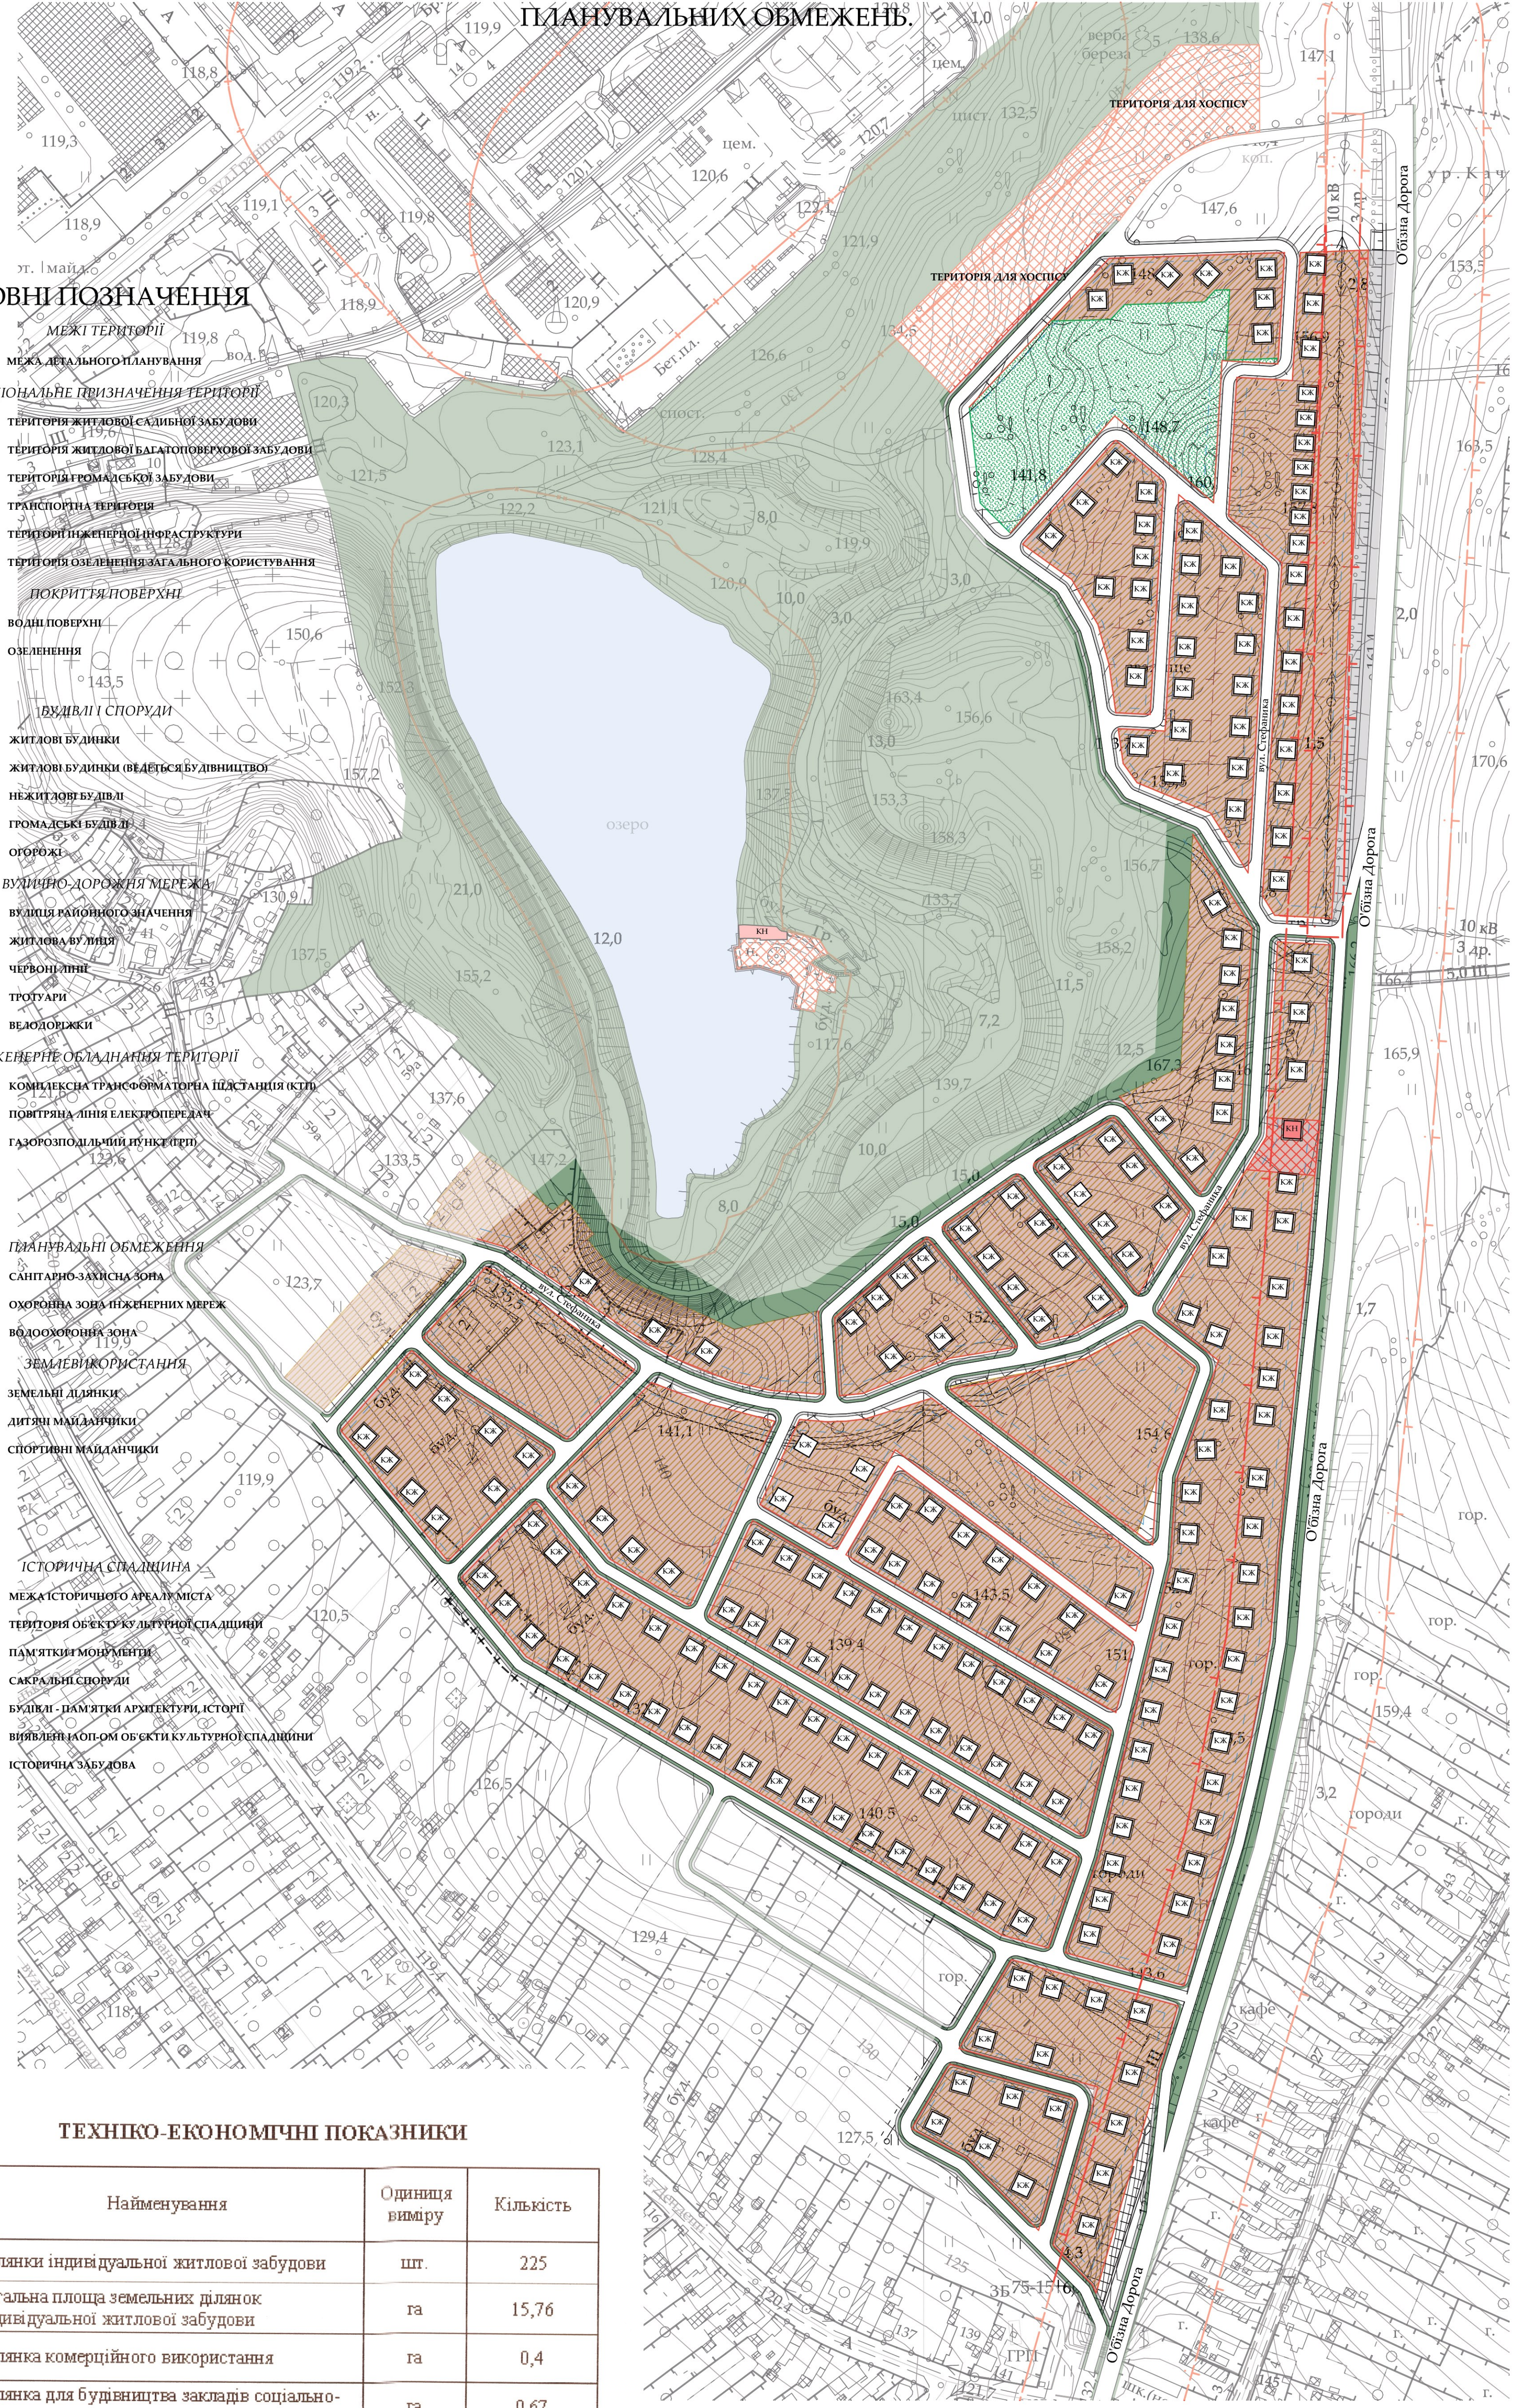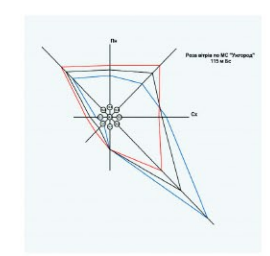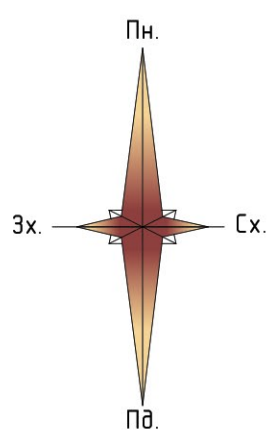

УМОВНІ ПОЗНАЧЕННЯ

- МЕЖІ ТЕРИТОРІЇ**
 - МЕЖА ДЕТАЛЬНОГО ПЛАНУВАННЯ
- ФУНКЦІОНАЛЬНЕ ПРИЗНАЧЕННЯ ТЕРИТОРІЇ**
 - ТЕРИТОРІЯ ЖИТЛОВОЇ САДИБНОЇ ЗАБУДОВИ
 - ТЕРИТОРІЯ ЖИТЛОВОЇ БАЛАТОПОВЕРХОВОЇ ЗАБУДОВИ
 - ТЕРИТОРІЯ ГРОМАДСЬКОЇ ЗАБУДОВИ
 - ТРАНСПОРТНА ТЕРИТОРІЯ
 - ТЕРИТОРІЯ ІНЖЕНЕРНОЇ ІНФРАСТРУКТУРИ
 - ТЕРИТОРІЯ ОЗЕЛЕНЕННЯ ЗАГАЛЬНОГО КОРИСТУВАННЯ
- ПОКРИТТЯ ПОВЕРХНІ**
 - ВОДИ ПОВЕРХНІ
 - ОЗЕЛЕНЕННЯ
- БУДІВЛІ І СПОРУДИ**
 - ЖИТЛОВІ БУДІВКИ
 - ЖИТЛОВІ БУДІВКИ (ВЕДІТЬСЯ БУДІВНИЦТВО)
 - НЕЖИТЛОВІ БУДІВЛІ
 - ГРОМАДСЬКІ БУДІВЛІ
 - ОГОРОЖІ
- БУДІВНО-ДОРОЖНЯ МЕРЕЖА**
 - ВУЛИЦЯ РАЙОННОГО ЗНАЧЕННЯ
 - ЖИТЛОВА ВУЛИЦЯ
 - ЧЕРВОНІ ЛІНІЇ
 - ТРОТУАРИ
 - ВЕЛОДОРОЖКИ
- ІНЖЕНЕРНЕ ОБЛАДНАННЯ ТЕРИТОРІЇ**
 - КОМПЛЕКСНА ТРАНСФОРМАТОРНА ПІДСТАНЦІЯ (КТП)
 - ПОВІТРЯНА ЛІНІЯ ЕЛЕКТРОПЕРЕДАЧ
 - ГАЗОРОЗПОДІЛЬНИЙ ПУНКТ (ГРП)
- ПЛАНУВАЛЬНІ ОБМЕЖЕННЯ**
 - САНІТАРНО-ЗАХИСНА ЗОНА
 - ОХОРОННА ЗОНА ІНЖЕНЕРНИХ МЕРЕЖ
 - ВОДООХОРОННА ЗОНА
- ЗЕМЕЛЬНЕ КОРИСТУВАННЯ**
 - ЗЕМЕЛЬНІ ДІЛЯНКИ
 - ДИТЯЧІ МАЙДАНЧИКИ
 - СПОРТИВНІ МАЙДАНЧИКИ
- ІСТОРИЧНА СПАДИЩИНА**
 - МЕЖА ІСТОРИЧНОГО АРЕАЛУ МІСТА
 - ТЕРИТОРІЯ ОБ'ЄКТУ КУЛЬТУРНОЇ СПАДИЩИНИ
 - ПАМ'ЯТКИ МОНУМЕНТИ
 - САКРАЛЬНІ СПОРУДИ
 - БУДІВЛІ - ПАМ'ЯТКИ АРХІТЕКТУРИ, ІСТОРИЇ
 - ВИЯВЛЕНІ ІЗГОНОМ ОБ'ЄКТИ КУЛЬТУРНОЇ СПАДИЩИНИ
 - ІСТОРИЧНА ЗАБУДОВА

ТЕХНІКО-ЕКОНОМІЧНІ ПОКАЗНИКИ

Найменування	Одиниця виміру	Кількість
1 Ділянки індивідуальної житлової забудови	шт.	225
2 Загальна площа земельних ділянок індивідуальної житлової забудови	га	15,76
3 Ділянка комерційного використання	га	0,4
4 Ділянка для будівництва закладів соціально-культурного призначення	га	0,67

МАСШТАБ - 1:2000

056-ДПТ/1.09.2020			
ДЕТАЛЬНИЙ ПЛАН ТЕРИТОРІЇ, ОБМЕЖЕНОЇ ВУЛИЦЯМИ МАРКА ЧЕРЕШЩИНИ, МИСТЕЦЬКОЮ, ВАСИЛЯ СТЕФАНІКА, СТЕПАНІВСЬКОЮ ТА ОБ'ЄЗНОЮ ДОРОГОЮ			
Детальний план території		Стала	Аркуші
ПРОЕКТНИЙ ПЛАН. ПЛАН ЧЕРВОНИХ ЛІНІЙ. СХЕМА ПРОЕКТНИХ ПЛАНУВАЛЬНИХ ОБМЕЖЕНЬ. М:2000		ДПТ	56,2 5
Господарство з обмеженою відповідальністю "Заклад реконструкції" Аллея АГ 7657908			

Зам. інж. Кошар

Підпис: дата

Інв. номер