


# УЖГОРОД

детальний план території


## Проектний план

масштаб 1:2000

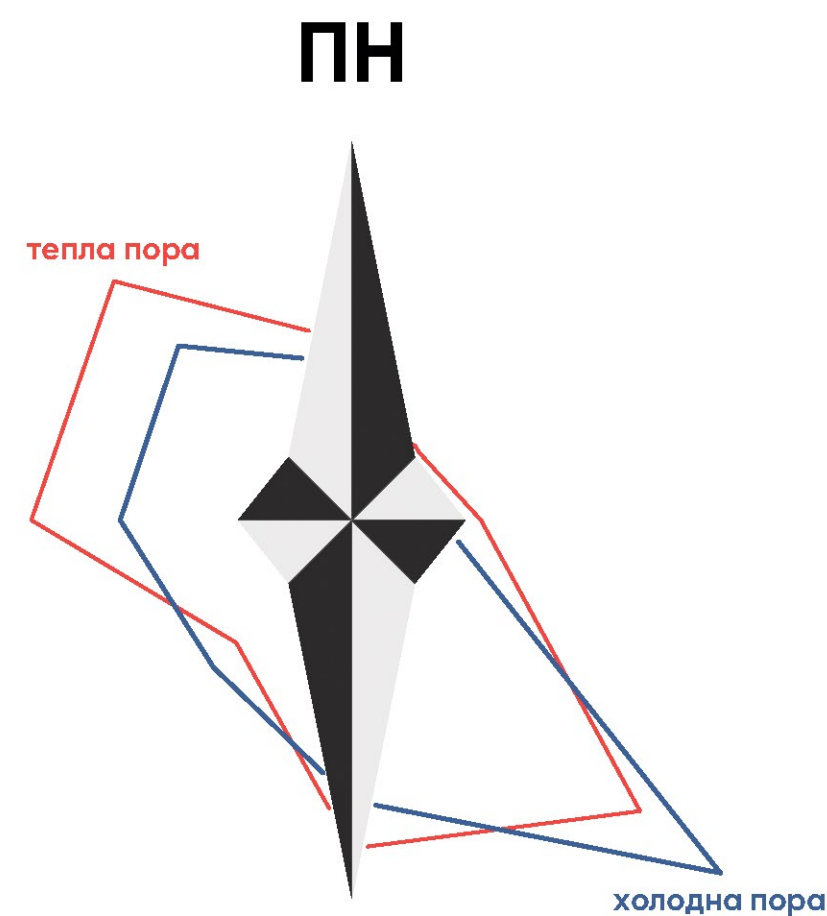

### ЕКСПЛІКАЦІЯ БУДІВЕЛЬ І СПОРУД

№ п/п	Найменування
1	Ресторанний комплекс "Кантрі"
2	Трансформатор
3	Свердловина
4	Каналізаційна насосна станція(КНС)
5	КПП Ужгород
6	Малоповерхові багатоквартирні житлові будинки з вбудованими комерційними приміщеннями
7	Торговий центр
8	Територія інженерного призначення

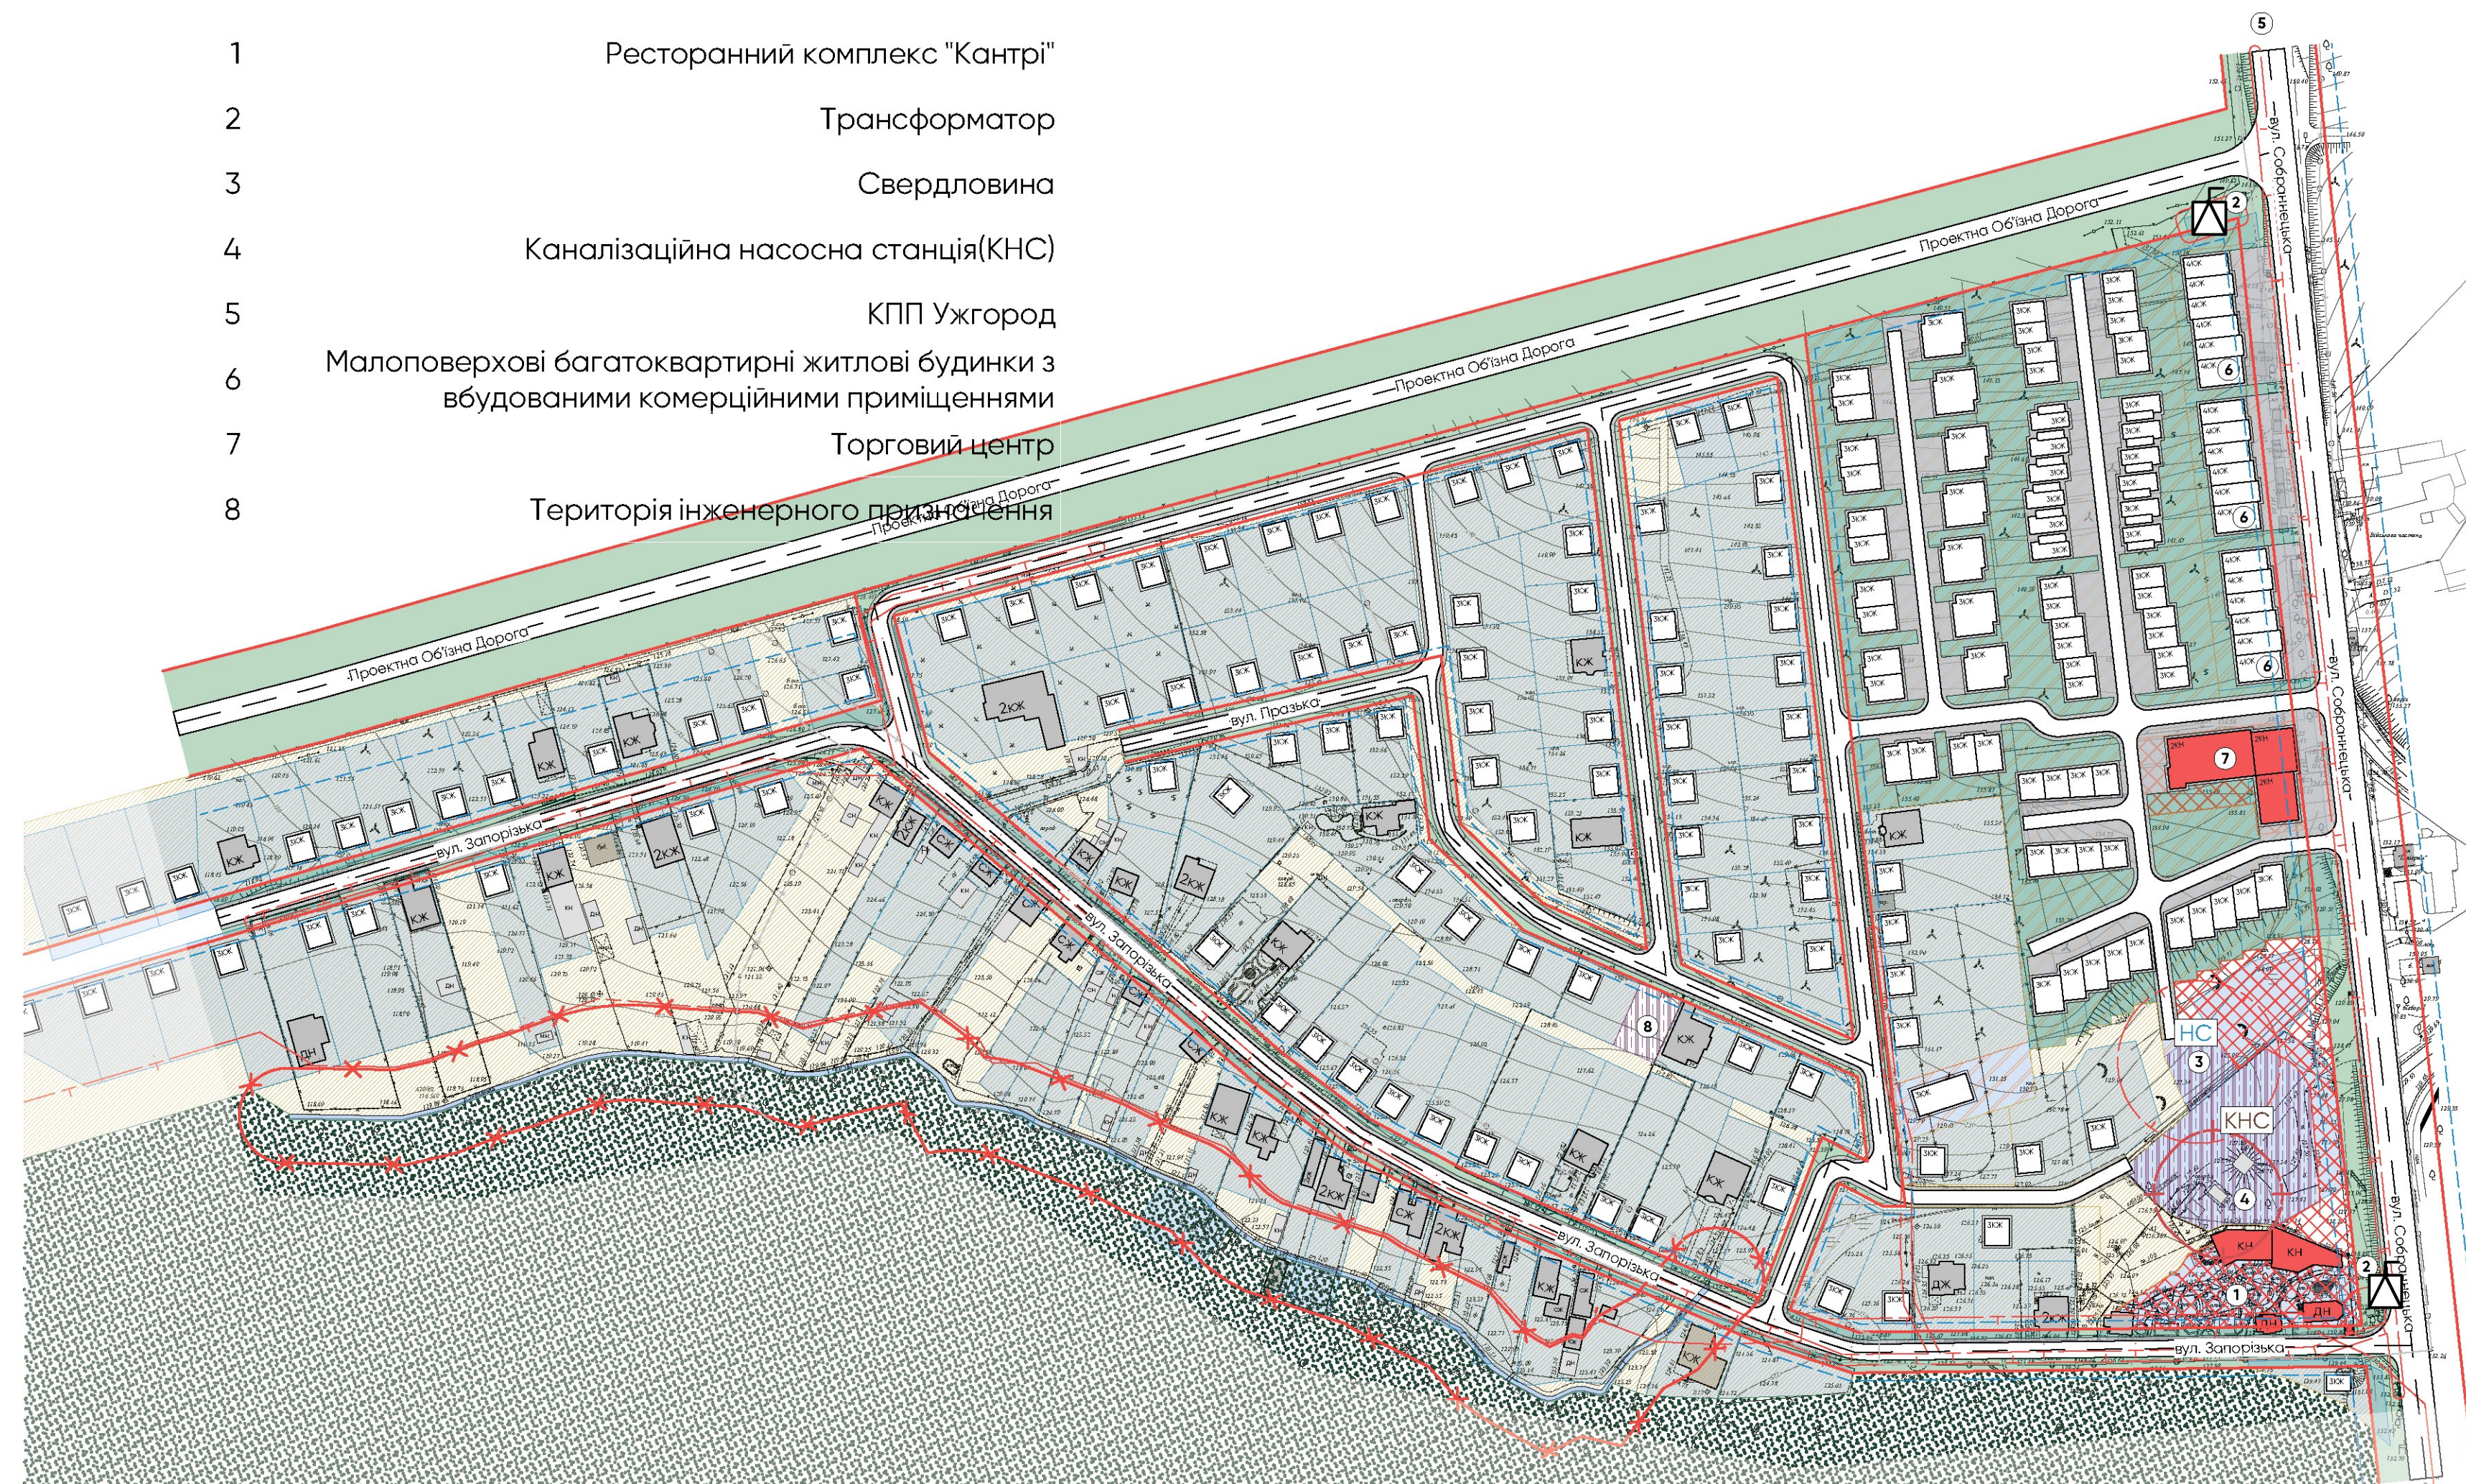

МЕЖІ ТЕРИТОРІЙ	
ДЕРЖАВНИЙ КОРДОН	
МЕЖА РОЗРОБЛЕННЯ ДЕТАЛЬНОГО ПЛАНУ ТЕРИТОРІЇ	
ФУНКЦІОНАЛЬНЕ ПРИЗНАЧЕННЯ ТЕРИТОРІЇ	
ТЕРИТОРІЯ ЖИТЛОВОЇ САДИБНОЇ ЗАБУДОВИ	
ТЕРИТОРІЯ ЖИТЛОВОЇ БАГАТОКВАРТИРНОЇ ЗАБУДОВИ	
ТЕРИТОРІЯ ГРОМАДСЬКОЇ ЗАБУДОВИ	
ОСОБИСТІ СЕЛЯНСЬКІ ГОСПОДАРСТВА	
ТЕРИТОРІЯ ОЗЕЛЕНЕННЯ ЗАГАЛЬНОГО КОРИСТУВАННЯ	
ТЕРИТОРІЯ ІНЖЕНЕРНОЇ ІНФРАСТРУКТУРИ	
ТЕРИТОРІЯ ТРАНСПОРТНОЇ ІНФРАСТРУКТУРИ	
ВИРОБНИЧА ТА КОМУНАЛЬНО-СКЛАДСЬКА ТЕРИТОРІЯ	
ПОКРИТТЯ ПОВЕРХНІ	
ВОДНІ ПОВЕРХНІ	
ГОРОДИ НА ПРИСАДИБНИХ ДІЛЯНКАХ	
ІНДИВІДУАЛЬНІ САДИ НА ПРИСАДИБНИХ ДІЛЯНКАХ	
ОЗЕЛЕНЕННЯ	
КАНАЛИ	
ДОРОЖНЄ ПОКРИТТЯ (АСФАЛЬТ-БЕТОН-ЩЕБІНЬ)	

### УМОВНІ ПОЗНАЧЕННЯ

БУДІВЛІ І СПОРУДИ	
ЖИТЛОВІ БУДИНКИ	
ЖИТЛОВІ БУДИНКИ (ВЕДЕТЬСЯ БУДІВНИЦТВО)	
НЕЖИТЛОВІ БУДІВЛІ	
ГРОМАДСЬКІ БУДІВЛІ	
ПРОМИСЛОВІ БУДІВЛІ І СПОРУДИ	
НАВІС	
КУЛЬТОВІ СПОРУДИ	
ВУЛИЧНО-ДОРОЖНЯ МЕРЕЖА	
ВУЛИЦІ	
ЧЕРВОНІ ЛІНІЇ	
ГРУНТОВІ ДОРОГИ	
ОБ'ЄКТИ ВОДОПОСТАЧАННЯ ТА ВОДОВІДВЕДЕННЯ	
ОКРЕМА ВОДОЗАБІРНА СВЕРДЛОВИНА	
ІНЖЕНЕРНЕ ОБЛАДНАННЯ ТЕРИТОРІЇ	
КОМПЛЕКСНА ТРАНСФОРМАТОРНА ПІДСТАНЦІЯ (КТП)	
ПОВІТРЯНА ЛІНІЯ ЕЛЕКТРОПЕРЕДАЧ	
ГАЗОРОЗПОДІЛЬЧИЙ ПУНКТ (ГРП)	
КНС - КАНАЛІЗАЦІЙНА НАСОСНА СТАНЦІЯ	
ВНС - ВОДОНАПІРНА НАСОСНА СТАНЦІЯ	
ВОДОПРОВІД	
КАНАЛІЗАЦІЯ САМОПЛИВНА	
ГАЗОПРОВІД	
СЛАБОВОЛЬТНІ МЕРЕЖІ	
ЛИВНЕВА КАНАЛІЗАЦІЯ	
ПЛАНУВАЛЬНІ ОБМЕЖЕННЯ	
САНИТАРНО-ЗАХИСНА ЗОНА	
ОХОРОННА ЗОНА ІНЖЕНЕРНИХ МЕРЕЖ	
ОХОРОННА ЗОНА ЛІСУ	
ПРИБРЕЖНО-ЗАХИСНА СМУГА	
ВОДООХОРОННА ЗОНА	
1-Й ПОЯС ЗОНИ САНИТАРНОЇ ОХОРОНИ	
ЗЕМЕЛЬНІ ДІЛЯНКИ	
ЗЕМЕЛЬНІ ДІЛЯНКИ З ПУБЛІЧНОЇ КАДАСТРОВОЇ КАРТИ АКТУАЛЬНІ НА 1 КВІПНЯ 2021 РОКУ	

		54-ЗАПОРІЗЬКА/ДПТ/2021		
		ВНЕСЕННЯ ЗМІН ДО ДЕТАЛЬНОГО ПЛАНУ ТЕРИТОРІЇ, ОБМЕЖЕНОЇ ВУЛИЦЯМИ СОБРАНЬСЬКОЮ, ЧЕСЬКОЮ ТА ТЕРИТОРІЄЮ ЛІСІВ (РАЙОН ВУЛИЦІ ЗАПОРІЗЬКОЇ)		
Змін.	Кільк.	Арх.	Арх.	Арх.
ФОР	Приходько Є.М.	Приходько Є.М.	Приходько Є.М.	Приходько Є.М.
ГАП	Бориславський С.В.	Бориславський С.В.	Бориславський С.В.	Бориславський С.В.
Архітектор	Приходько Є.М.	Приходько Є.М.	Приходько Є.М.	Приходько Є.М.
Розробник	Приходько Є.М.	Приходько Є.М.	Приходько Є.М.	Приходько Є.М.
ДЕТАЛЬНИЙ ПЛАН ТЕРИТОРІЇ		Старія	Арх.	Арх.
Проектний план (ОСНОВНЕ КРЕСЛЕННЯ)		ДПТ	3	8
		ФОР ПРИХОДЬКО ЄВГЕНІЙ МИРОСЛАВОВИЧ		

Зем. номер  
Підпис і дата  
Зем. номер