


УЖГОРОД


ДЕТАЛЬНИЙ ПЛАН ТЕРИТОРІЇ ПРОЕКТНИЙ ПЛАН. ПЛАН ЧЕРВОНИХ ЛІНІЙ. СХЕМА ПРОЕКТНИЙХ ПЛАНУВАЛЬНИХ ОБМЕЖЕНЬ.

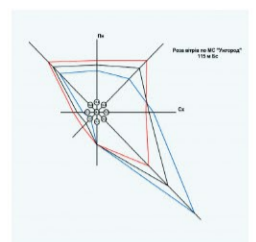

УМОВНІ ПОЗНАЧЕННЯ

МЕЖІ ТЕРИТОРІЇ	
МЕЖА ДЕТАЛЬНОГО ПЛАНУВАННЯ	
ФУНКЦІОНАЛЬНЕ ПРИЗНАЧЕННЯ ТЕРИТОРІЇ	
ТЕРИТОРІЯ ЖИТЛОВОЇ САДИБНОЇ ЗАБУДОВИ	
ТЕРИТОРІЯ ЖИТЛОВОЇ БАГАТОПОВЕРХОВОЇ ЗАБУДОВИ	
ТЕРИТОРІЯ ГРОМАДСЬКОЇ ЗАБУДОВИ	
ТРАНСПОРТНА ТЕРИТОРІЯ	
ТЕРИТОРІЇ ІНЖЕНЕРНОЇ ІНФРАСТРУКТУРИ	
ТЕРИТОРІЯ ОЗЕЛЕННЯ ЗАГАЛЬНОГО КОРИСТУВАННЯ	
ПОКРИТТЯ ПОВЕРХНІ	
ВОДНІ ПОВЕРХНІ	
ОЗЕЛЕННЯ	
БУДІВЛІ І СПОРУДИ	
ЖИТЛОВІ БУДИНКИ	
ЖИТЛОВІ БУДИНКИ (ВЕДЕТЬСЯ БУДІВНИЦТВО)	
НЕЖИТЛОВІ БУДІВЛІ	
ГРОМАДСЬКІ БУДІВЛІ	
ОГОРОЖІ	
ВУЛИЧНО-ДОРОЖНЯ МЕРЕЖА	
ВУЛИЦЯ РАЙОННОГО ЗНАЧЕННЯ	
ЖИТЛОВА ВУЛИЦЯ	
ЧЕРВОНІ ЛІНІЇ	
ТРОТУАРИ	
ВЕЛОДОРІЖКИ	
ІНЖЕНЕРНЕ ОБЛАДНАННЯ ТЕРИТОРІЇ	
КОМПЛЕКСНА ТРАНСФОРМАТОРНА ПІДСТАНЦІЯ (КТП)	
ПОВІТРЯНА ЛІНІЯ ЕЛЕКТРОПЕРЕДАЧ	
ГАЗОРОЗПОДІЛЬЧИЙ ПУНКТ (ГРП)	
ІСТОРИЧНА СПАДЩИНА	
МЕЖА ІСТОРИЧНОГО АРЕАЛУ МІСТА	
ТЕРИТОРІЯ ОБ'ЄКТУ КУЛЬТУРНОЇ СПАДЩИНИ	
ПАМ'ЯТКИ І МОНУМЕНТИ	
САКРАЛЬНІ СПОРУДИ	
БУДІВЛІ - ПАМ'ЯТКИ АРХІТЕКТУРИ, ІСТОРІЇ	
ВИЯВЛЕНІ ІАОП-ОМ ОБ'ЄКТИ КУЛЬТУРНОЇ СПАДЩИНИ	
ІСТОРИЧНА ЗАБУДОВА	

ПЛАНУВАЛЬНІ ОБМЕЖЕННЯ	
	САНИТАРНО-ЗАХИСНА ЗОНА
	ОХОРОННА ЗОНА ІНЖЕНЕРНИХ МЕРЕЖ
	ВОДОХОРОННА ЗОНА
ЗЕМЛЕВИКОРИСТАННЯ	
ЗЕМЕЛЬНІ ДІЛЯНКИ	
ДИТЯЧІ МАЙДАНЧИКИ	
СПОРТИВНІ МАЙДАНЧИКИ	

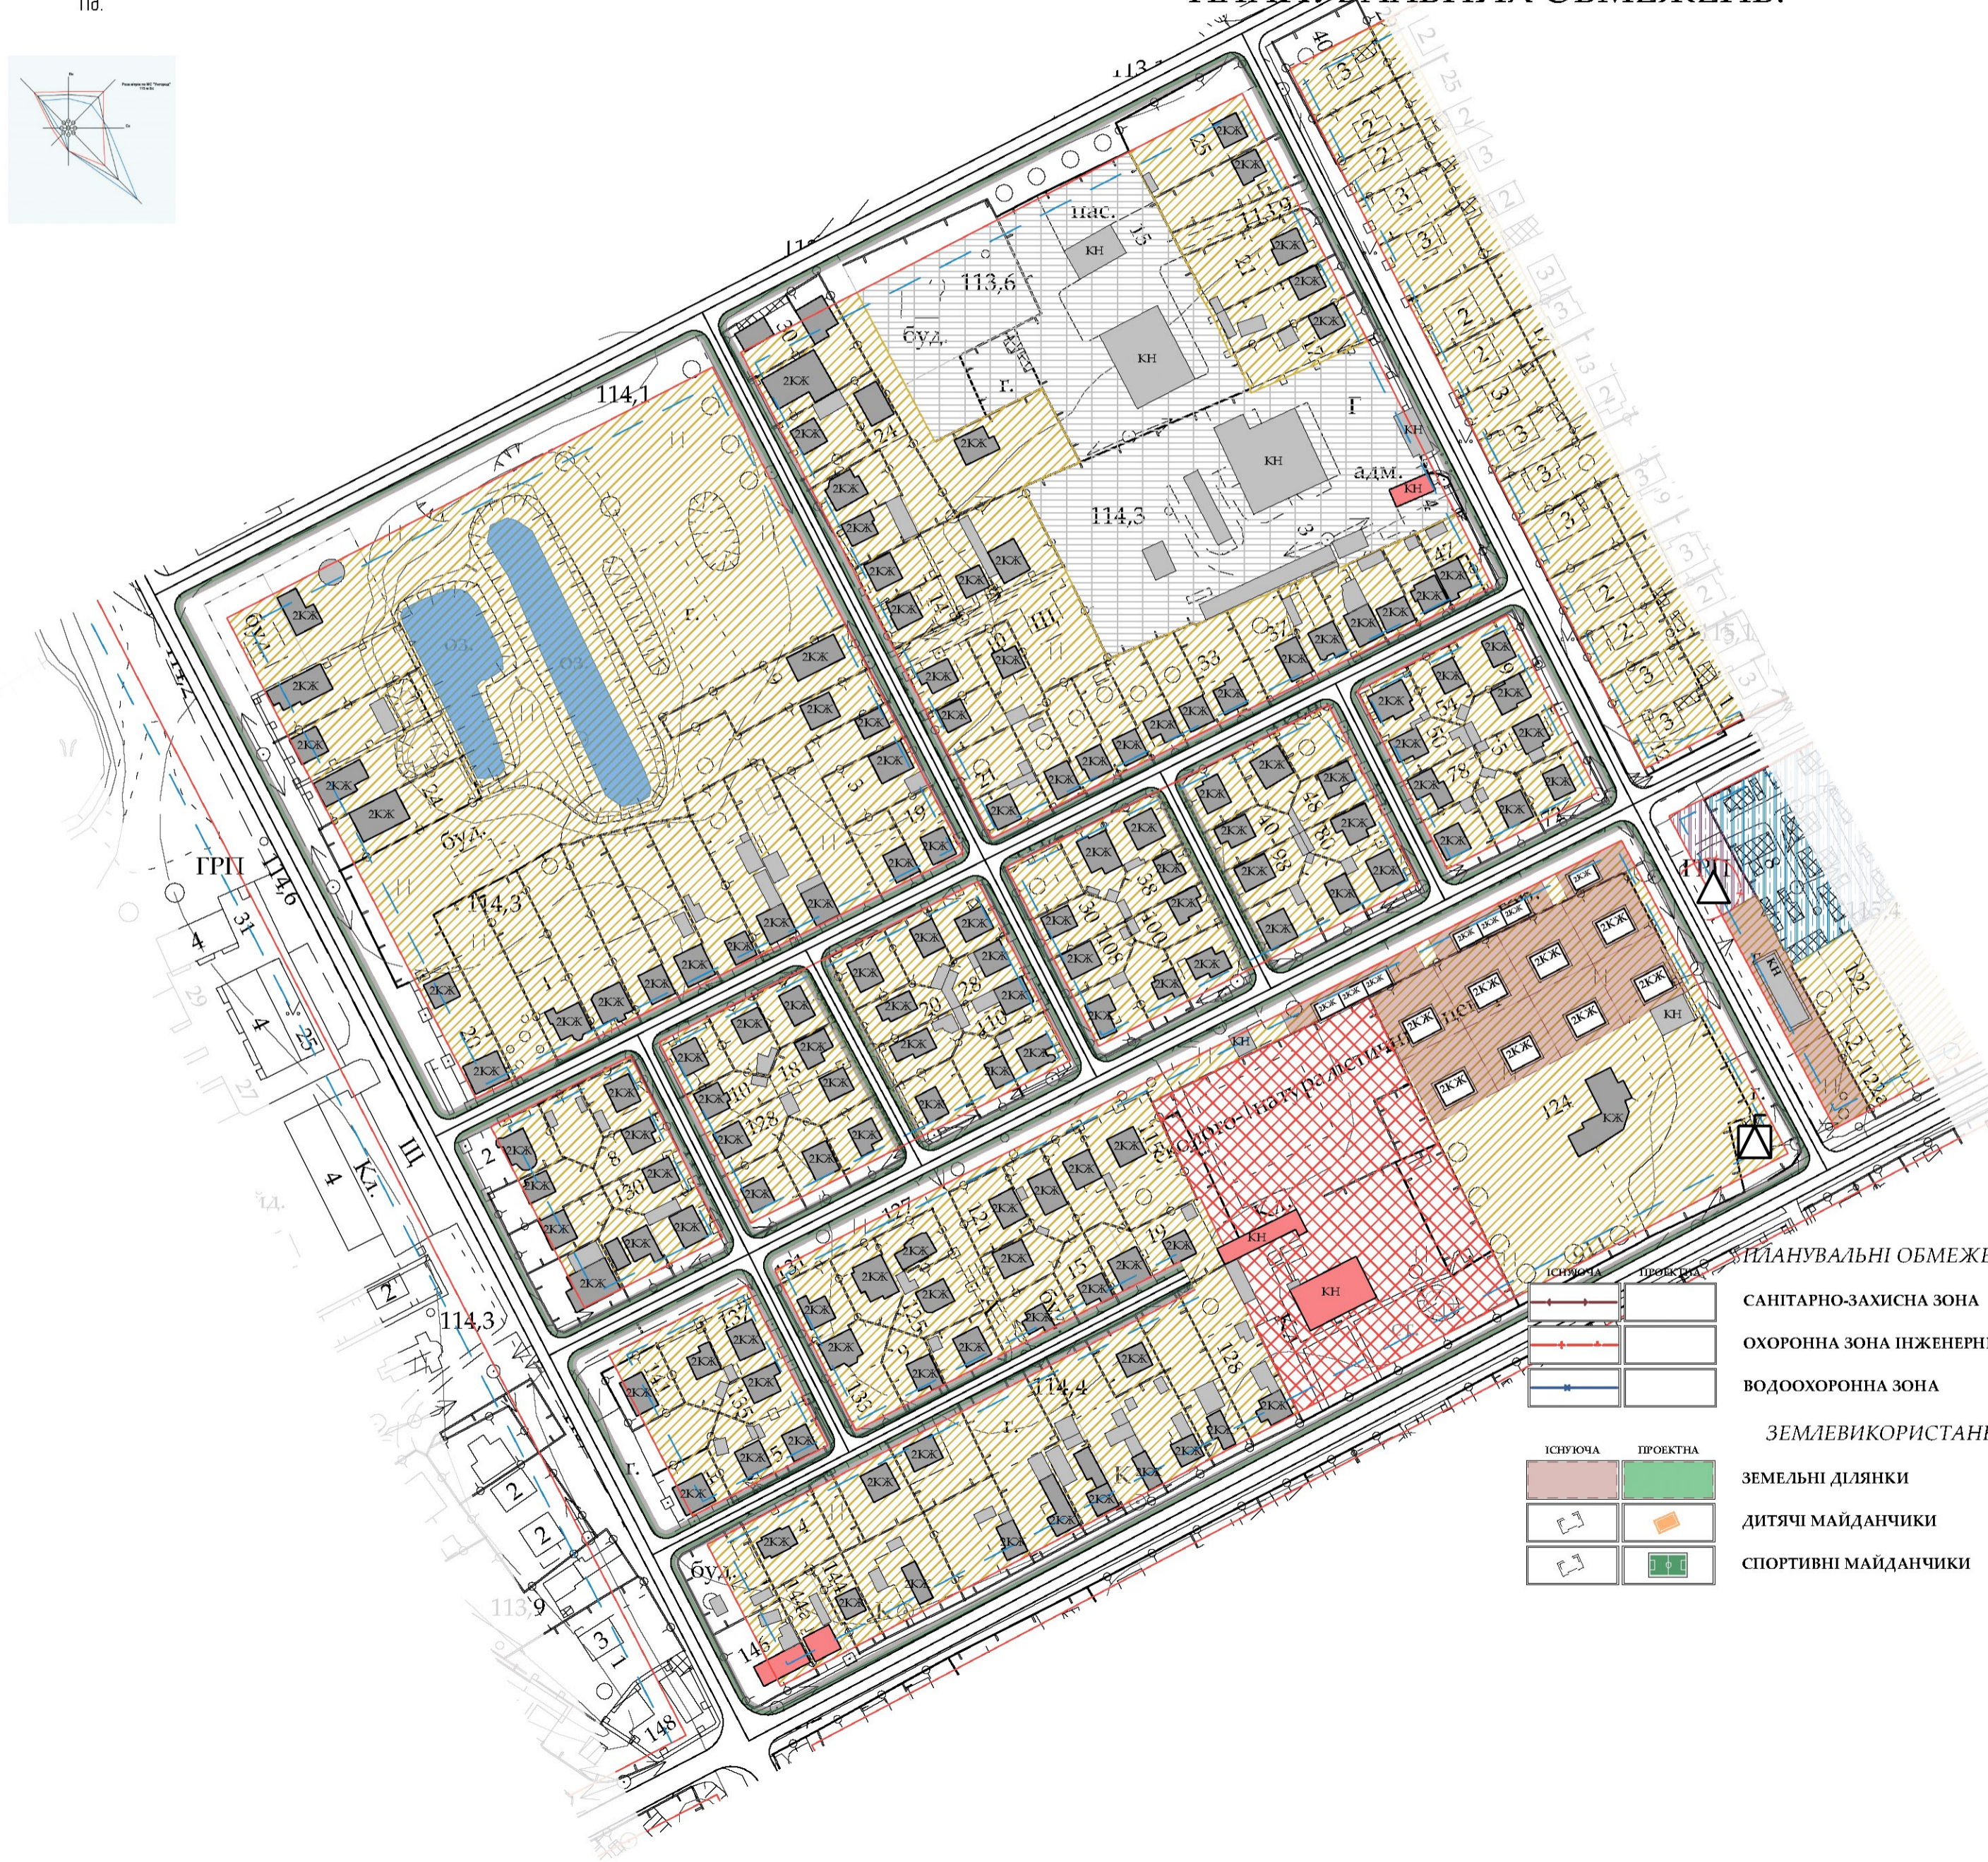

			060-ДПТ/2021		
			«Детальний план території, обмеженої вулицями Загорською, Єньковською, Гвардійською, Юрія Нікітіна».		
Змін.	Кл.к.	Арк.	Стадія	Аркуш	Аркушів
			ДПТ	60.2	5
Директор	Несух М.М.	Арх.	Детальний план території		
ПП	Несух М.М.	Арх.	ПРОЕКТНИЙ ПЛАН. ПЛАН ЧЕРВОНИХ ЛІНІЙ. СХЕМА ПРОЕКТНИЙХ ПЛАНУВАЛЬНИХ ОБМЕЖЕНЬ. МІ.2000		
ГАП	Віровбал В.І.	Арх.	Товариство з обмеженою відповідальністю «Закарпатреконструкція»		
Архітектор	Приходько С.М.	Арх.	Ліцензія АГ №57538		
Розробив	Приходько С.М.	Арх.			

Змін. №	№	Дата
1	1	
2	2	
3	3	
4	4	
5	5	