


УЖГОРОД

ДЕТАЛЬНИЙ ПЛАН ТЕРИТОРІЇ ПРОЕКТНИЙ ПЛАН. ПЛАН ЧЕРВОНИХ ЛІНІЙ. СХЕМА ПРОЕКТНИЙХ ПЛАНУВАЛЬНИХ ОБМЕЖЕНЬ.

УМОВНІ ПОЗНАЧЕННЯ

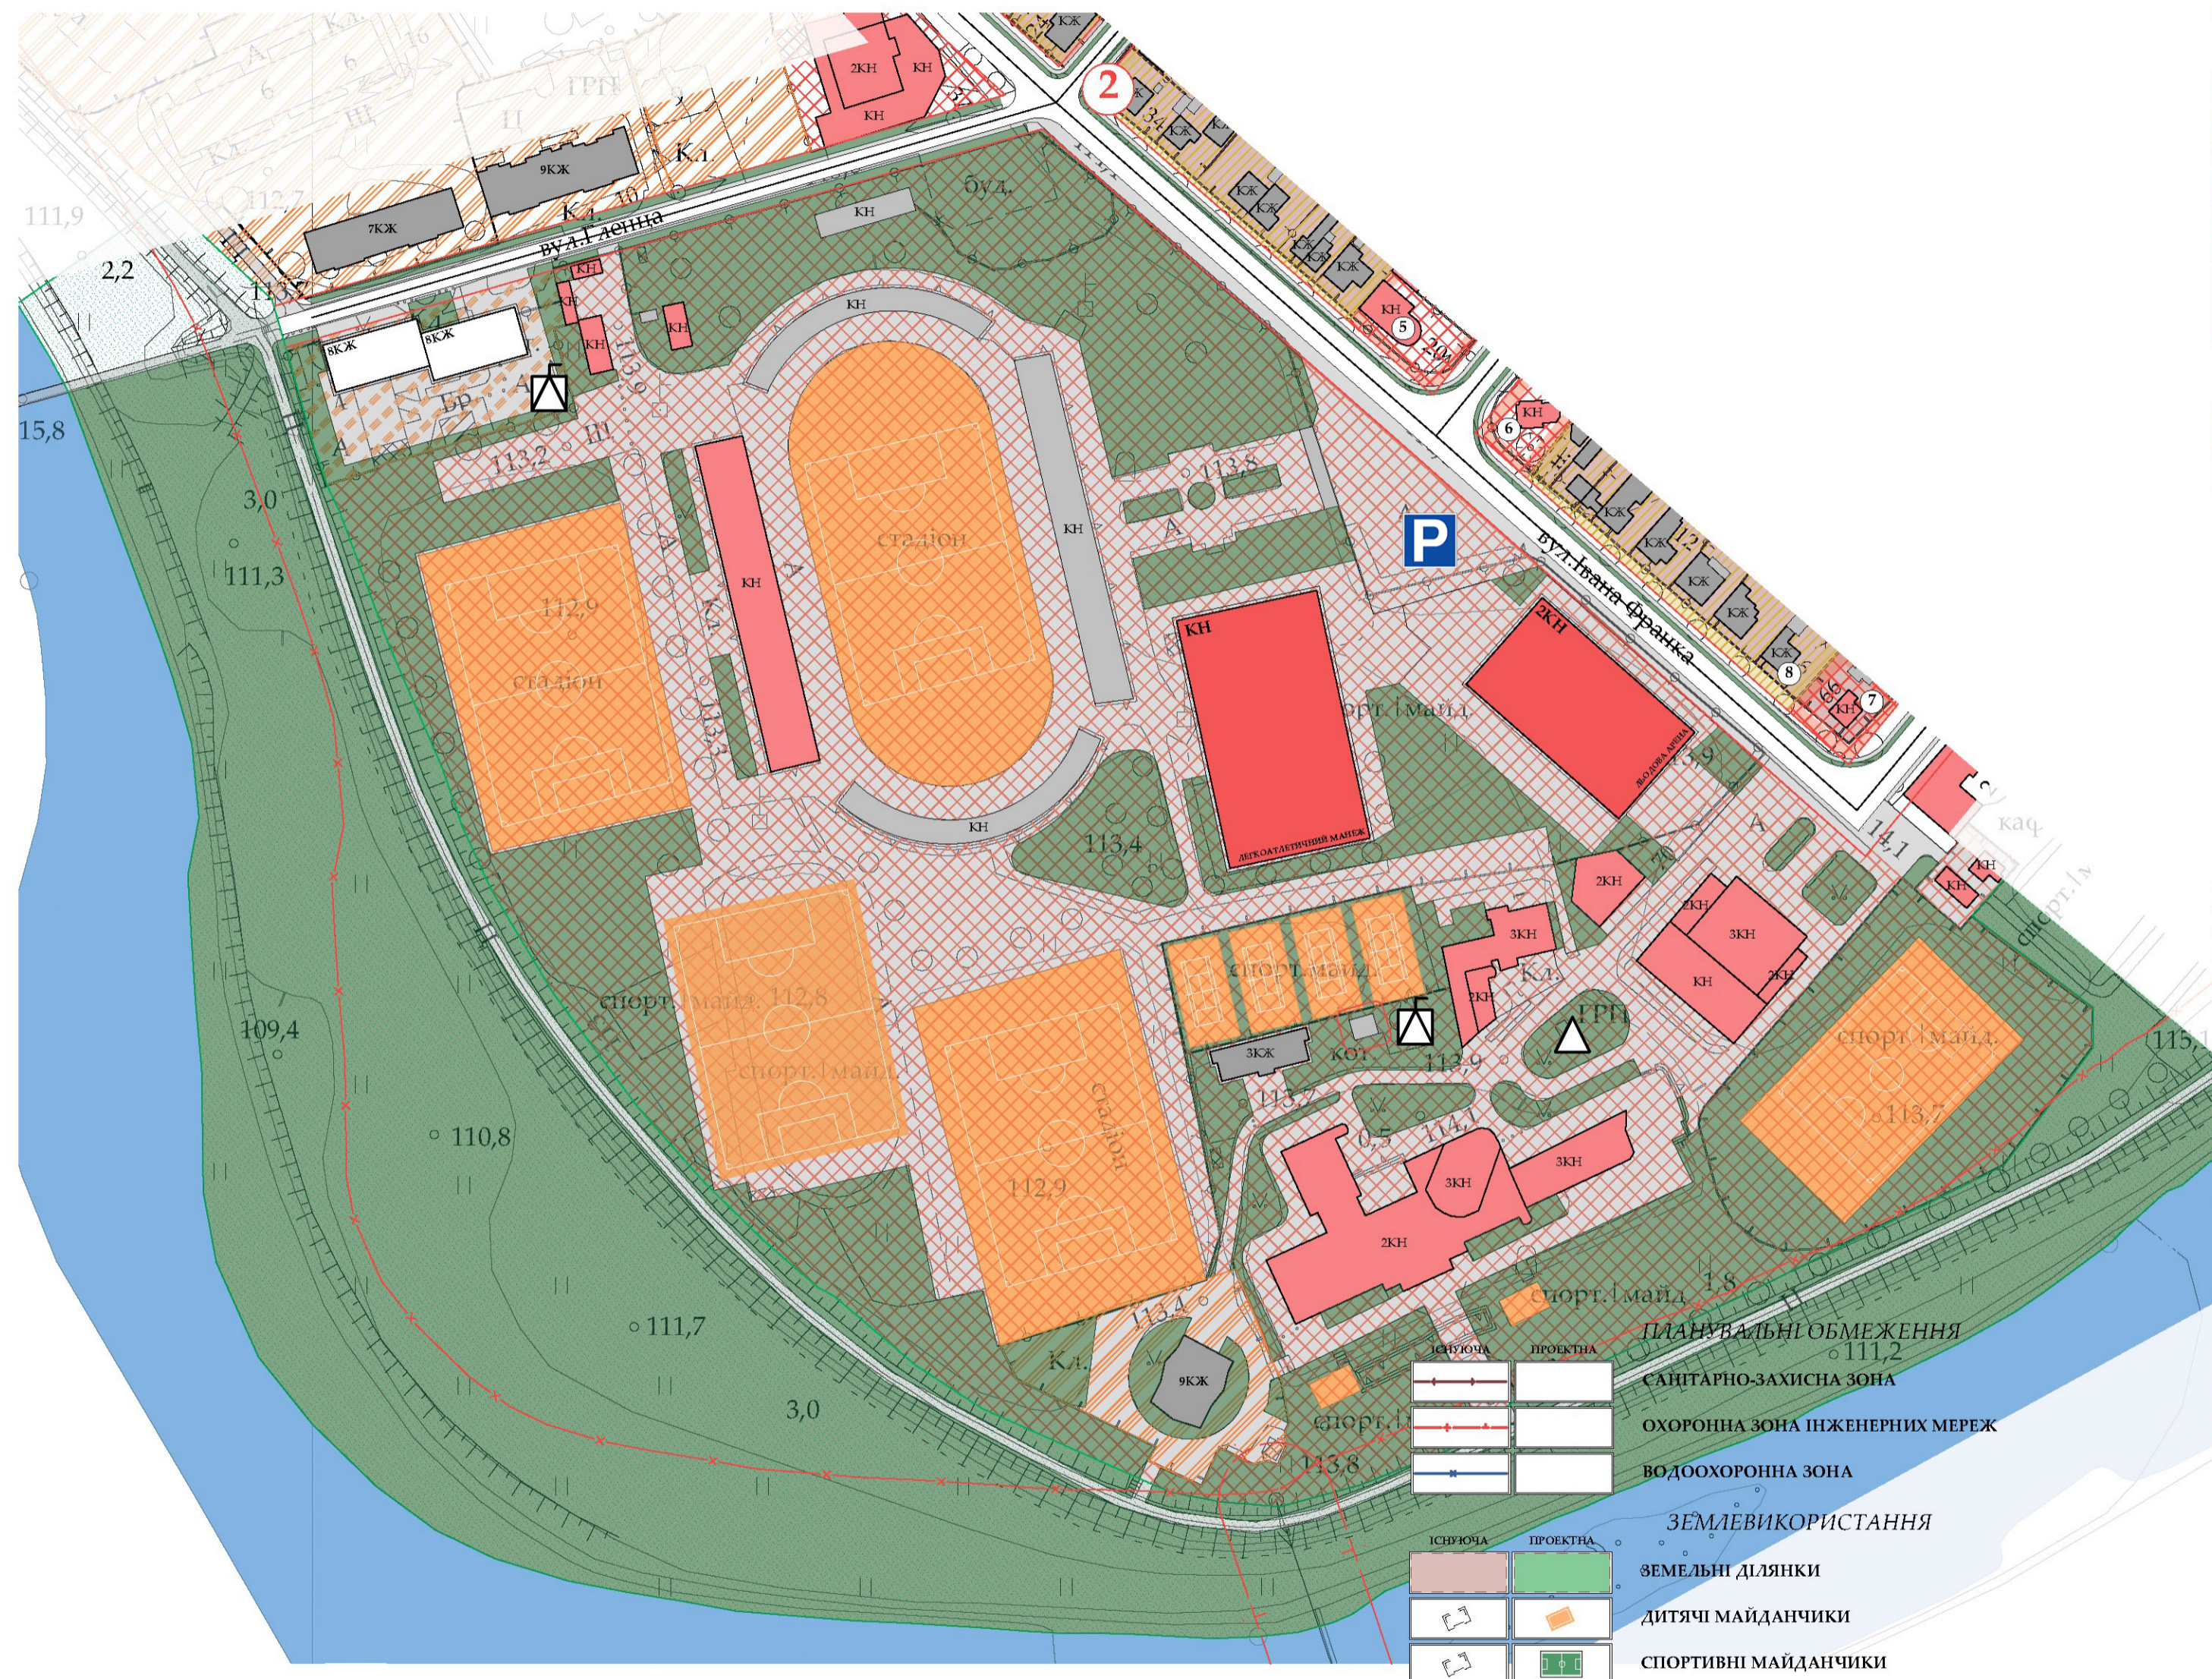

ІСНУЮЧА	ПРОЕКТНА	МЕЖІ ТЕРИТОРІЇ
		МЕЖА ДЕТАЛЬНОГО ПЛАНУВАННЯ
ФУНКЦІОНАЛЬНЕ ПРИЗНАЧЕННЯ ТЕРИТОРІЇ		
		ТЕРИТОРІЯ ЖИТЛОВОЇ САДИБНОЇ ЗАБУДОВИ
		ТЕРИТОРІЯ ЖИТЛОВОЇ БАГАТОПОВЕРХОВОЇ ЗАБУДОВИ
		ТЕРИТОРІЯ ГРОМАДСЬКОЇ ЗАБУДОВИ
		ТРАНСПОРТНА ТЕРИТОРІЯ
		ТЕРИТОРІЇ ІНЖЕНЕРНОЇ ІНФРАСТРУКТУРИ
		ТЕРИТОРІЯ ОЗЕЛЕННЯ ЗАГАЛЬНОГО КОРИСТУВАННЯ
ПОКРИТТЯ ПОВЕРХНІ		
		ВОДНІ ПОВЕРХНІ
		ОЗЕЛЕННЯ
БУДІВЛІ І СПОРУДИ		
		ЖИТЛОВІ БУДІВКИ
		ЖИТЛОВІ БУДІВКИ (ВЕДЕТЬСЯ БУДІВНИЦТВО)
		НЕЖИТЛОВІ БУДІВЛІ
		ГРОМАДСЬКІ БУДІВЛІ
		ОГОРОЖІ
ВУЛИЧНО-ДОРОЖНЯ МЕРЕЖА		
		ВУЛИЦЯ РАЙОННОГО ЗНАЧЕННЯ
		ЖИТЛОВА ВУЛИЦЯ
		ЧЕРВОНІ ЛІНІЇ
		ТРОТУАРИ
		ВЕЛОДОРІЖКИ
ІНЖЕНЕРНЕ ОБЛАДНАННЯ ТЕРИТОРІЇ		
		КОМПЛЕКСНА ТРАНСФОРМАТОРНА ПІДСТАНЦІЯ (КТП)
		ПОВІТРЯНА ЛІНІЯ ЕЛЕКТРОПЕРЕДАЧ
		ГАЗОРОЗПОДІЛЬЧИЙ ПУНКТ (ГРП)
ІСТОРИЧНА СПАДЩИНА		
		МЕЖА ІСТОРИЧНОГО АРЕАЛУ МІСТА
		ТЕРИТОРІЯ ОБ'ЄКТУ КУЛЬТУРНОЇ СПАДЩИНИ
		ПАМ'ЯТКИ І МОНУМЕНТИ
		САКРАЛЬНІ СПОРУДИ
		БУДІВЛІ - ПАМ'ЯТКИ АРХІТЕКТУРИ, ІСТОРИЇ
		ВИЯВЛЕНІ ІАОП-ОМ ОБ'ЄКТИ КУЛЬТУРНОЇ СПАДЩИНИ
		ІСТОРИЧНА ЗАБУДОВА

ІСНУЮЧА	ПРОЕКТНА	ПЛАНУВАЛЬНІ ОБМЕЖЕННЯ
		САНИТАРНО-ЗАХИСНА ЗОНА
		ОХОРОННА ЗОНА ІНЖЕНЕРНИХ МЕРЕЖ
		ВОДООХОРОННА ЗОНА
ЗЕМЛЕВИКОРИСТАННЯ		
		ЗЕМЕЛЬНІ ДІЛЯНКИ
		ДИТЯЧІ МАЙДАНЧИКИ
		СПОРТИВНІ МАЙДАНЧИКИ

Змін. Інв. номер	
Підписі, дата	
Інв. номер	

			059-ДПТ/2021		
			«Детальний план території, обмеженої вулицями Фріца Гленца, Івана Франка та Студентською набережною».		
Змін.	Кл.к.	Арк.	Стадія	Аркуш	Аркушів
			ДПТ	59.2	5
Детальний план території ПРОЕКТНИЙ ПЛАН. ПЛАН ЧЕРВОНИХ ЛІНІЙ. СХЕМА ПРОЕКТНИЙХ ПЛАНУВАЛЬНИХ ОБМЕЖЕНЬ. МІ.2000			Товариство з обмеженою відповідальністю «Закарпатреконструкція» Ліцензія АГ №57/508		