



Проектний план суміщений із схемою планувальних обмежень м 1 - 2000

Есплікація

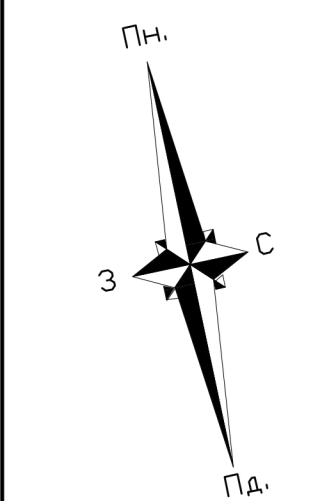

Умовні позначення

- Замощення
- Територія озеленення загального користування
- Територія існуючої садибної житлової забудови
- Виробнича територія
- Територія громадської забудови
- Існуючі будівлі і споруди
- Територія комунальних об'єктів
- Територія транспортної інфраструктури
- Територія інженерної інфраструктури
- Межа територіального планування
- Червона лінія
- Санітарно-захисні зони
- Проектовані будівлі
- Існуючі будівлі і споруди

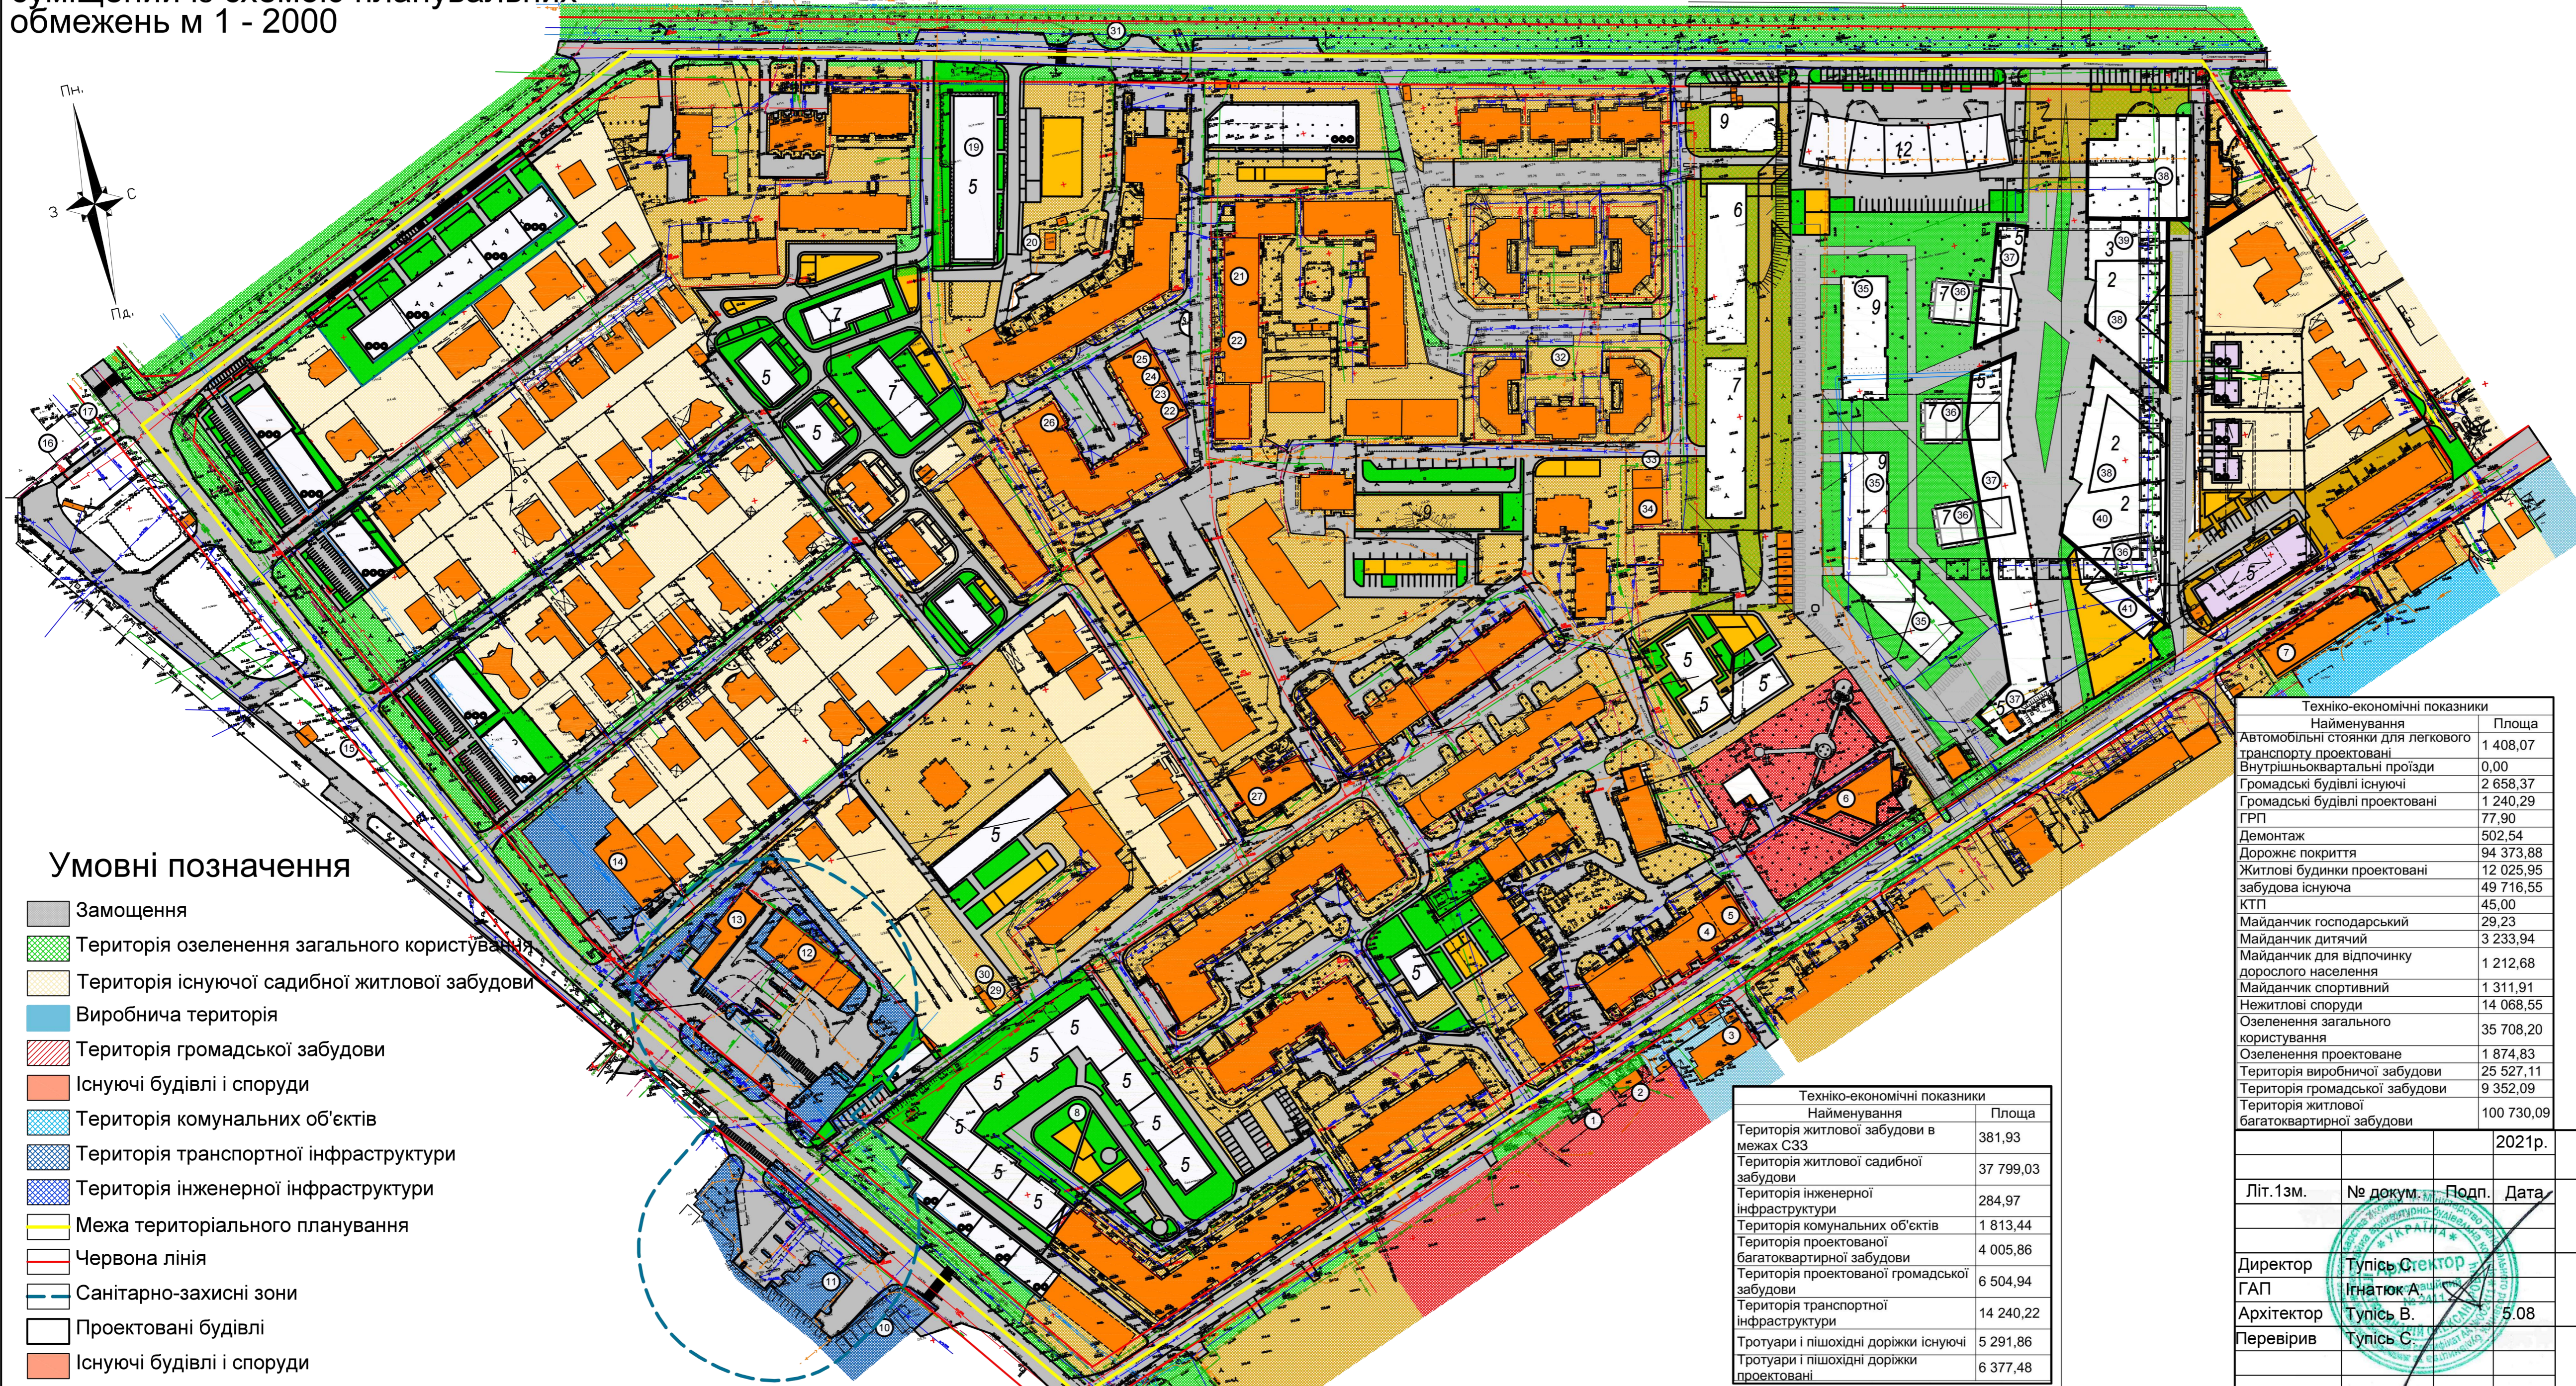

Номер	Найменування
1	Смітники
2	Магазин "АВС"
3	Автоскелерсервіс "Ельф"
4	ТзОВ "Ужфарм"
5	Міні-маркет "Еліт"
6	Територія Катехістичного центру
7	Магазин "АВС Кошик"
8	Будівельний майданчик ЖК "Маєток Боздош"
9	Територія ТОВ "Гроклін-Карпати" (Підприємство з пошиття верху автомобільних сидінь.) демонтаж
10	Вулканізація, шиномонтаж
11	АЗС "ОККО"
12	АЗС "БРСМ нафта"
13	Мийка
14	Автосервіс "Престиж"
15	Мийка самообслуговування
16	ПАТ "Модуль М"
17	Кафе "Гармонія"
18	КТП №145
19	котлован
20	КТПГ №308
21	Приватне охоронне агенство
22	Магазин "АВС"
23	Салон краси "Афродіта"
24	Аптека
25	Магазин, кафе, міні-маркет "Асорті"
26	Нотаріус
27	Магазин "АВС Зіна"
28	Страхова компанія
29	КТП №356
30	ТП №363
31	Вхід в Боздоський парк
32	Територія ЖК "Боздош-Еліт"
33	ЗТП №193
34	КТП
35	9-ти поверхова житлова багатоквартирна секція
36	7-ти поверхова житлова багатоквартирна секція
37	5-ти поверхова житлова багатоквартирна секція
38	2-ох поверхова торгова будівля
39	3-ьох поверхова торгово офісна будівля
40	2-ох поверховий дошкільний навчальний заклад
41	Підземна парковка житлових будинків
42	Підземна парковка комерції

Техніко-економічні показники	
Найменування	Площа
Автомобільні стоянки для легкового транспорту, проєктовані	1 408,07
Внутрішньоквартальні проїзди	0,00
Громадські будівлі існуючі	2 658,37
Громадські будівлі проєктовані	1 240,29
ГРП	77,90
Демонтаж	502,54
Дорожнє покриття	94 373,88
Житлові будинки проєктовані	12 025,95
збудова існуюча	49 716,55
КТП	45,00
Майданчик господарський	29,23
Майданчик дитячий	3 233,94
Майданчик для відпочинку дорослого населення	1 212,68
Майданчик спортивний	1 311,91
Нежитлові споруди	14 068,55
Озеленення загального користування	35 708,20
Озеленення проєктоване	1 874,83
Територія виробничої забудови	25 527,11
Територія громадської забудови	9 352,09
Територія житлової багатоквартирної забудови	100 730,09

Техніко-економічні показники	
Найменування	Площа
Територія житлової забудови в межах СЗЗ	381,93
Територія житлової садибної забудови	37 799,03
Територія інженерної інфраструктури	284,97
Територія комунальних об'єктів	1 813,44
Територія проєктованої багатоквартирної забудови	4 005,86
Територія проєктованої громадської забудови	6 504,94
Територія транспортної інфраструктури	14 240,22
Тротуари і пішохідні доріжки існуючі	5 291,86
Тротуари і пішохідні доріжки проєктовані	6 377,48

Літ. 13м.	№ докум.	Подп.	Дата
			2021р.
Директор	Тупісь С.Стектор		
ГАП	Ігнатюк А.		
Архітектор	Тупісь В.		5.08
Перевірив	Тупісь С.		

5.08. 2021 ПДП			
Внесення змін в детальний план території, обмеженої вулицями Возз'єднання, Миколи Бояця, Володимирської, Михайла Драгоманова			
Детальний план території	Стад.	Аркуш.	Аркушів
	ДПТ	3	8
Проектний план суміщений із схемою планувальних обмежень м 1 - 2000		ПП "Архново"	