


Схема інженерної підготовки території та вертикального планування м 1 - 1000

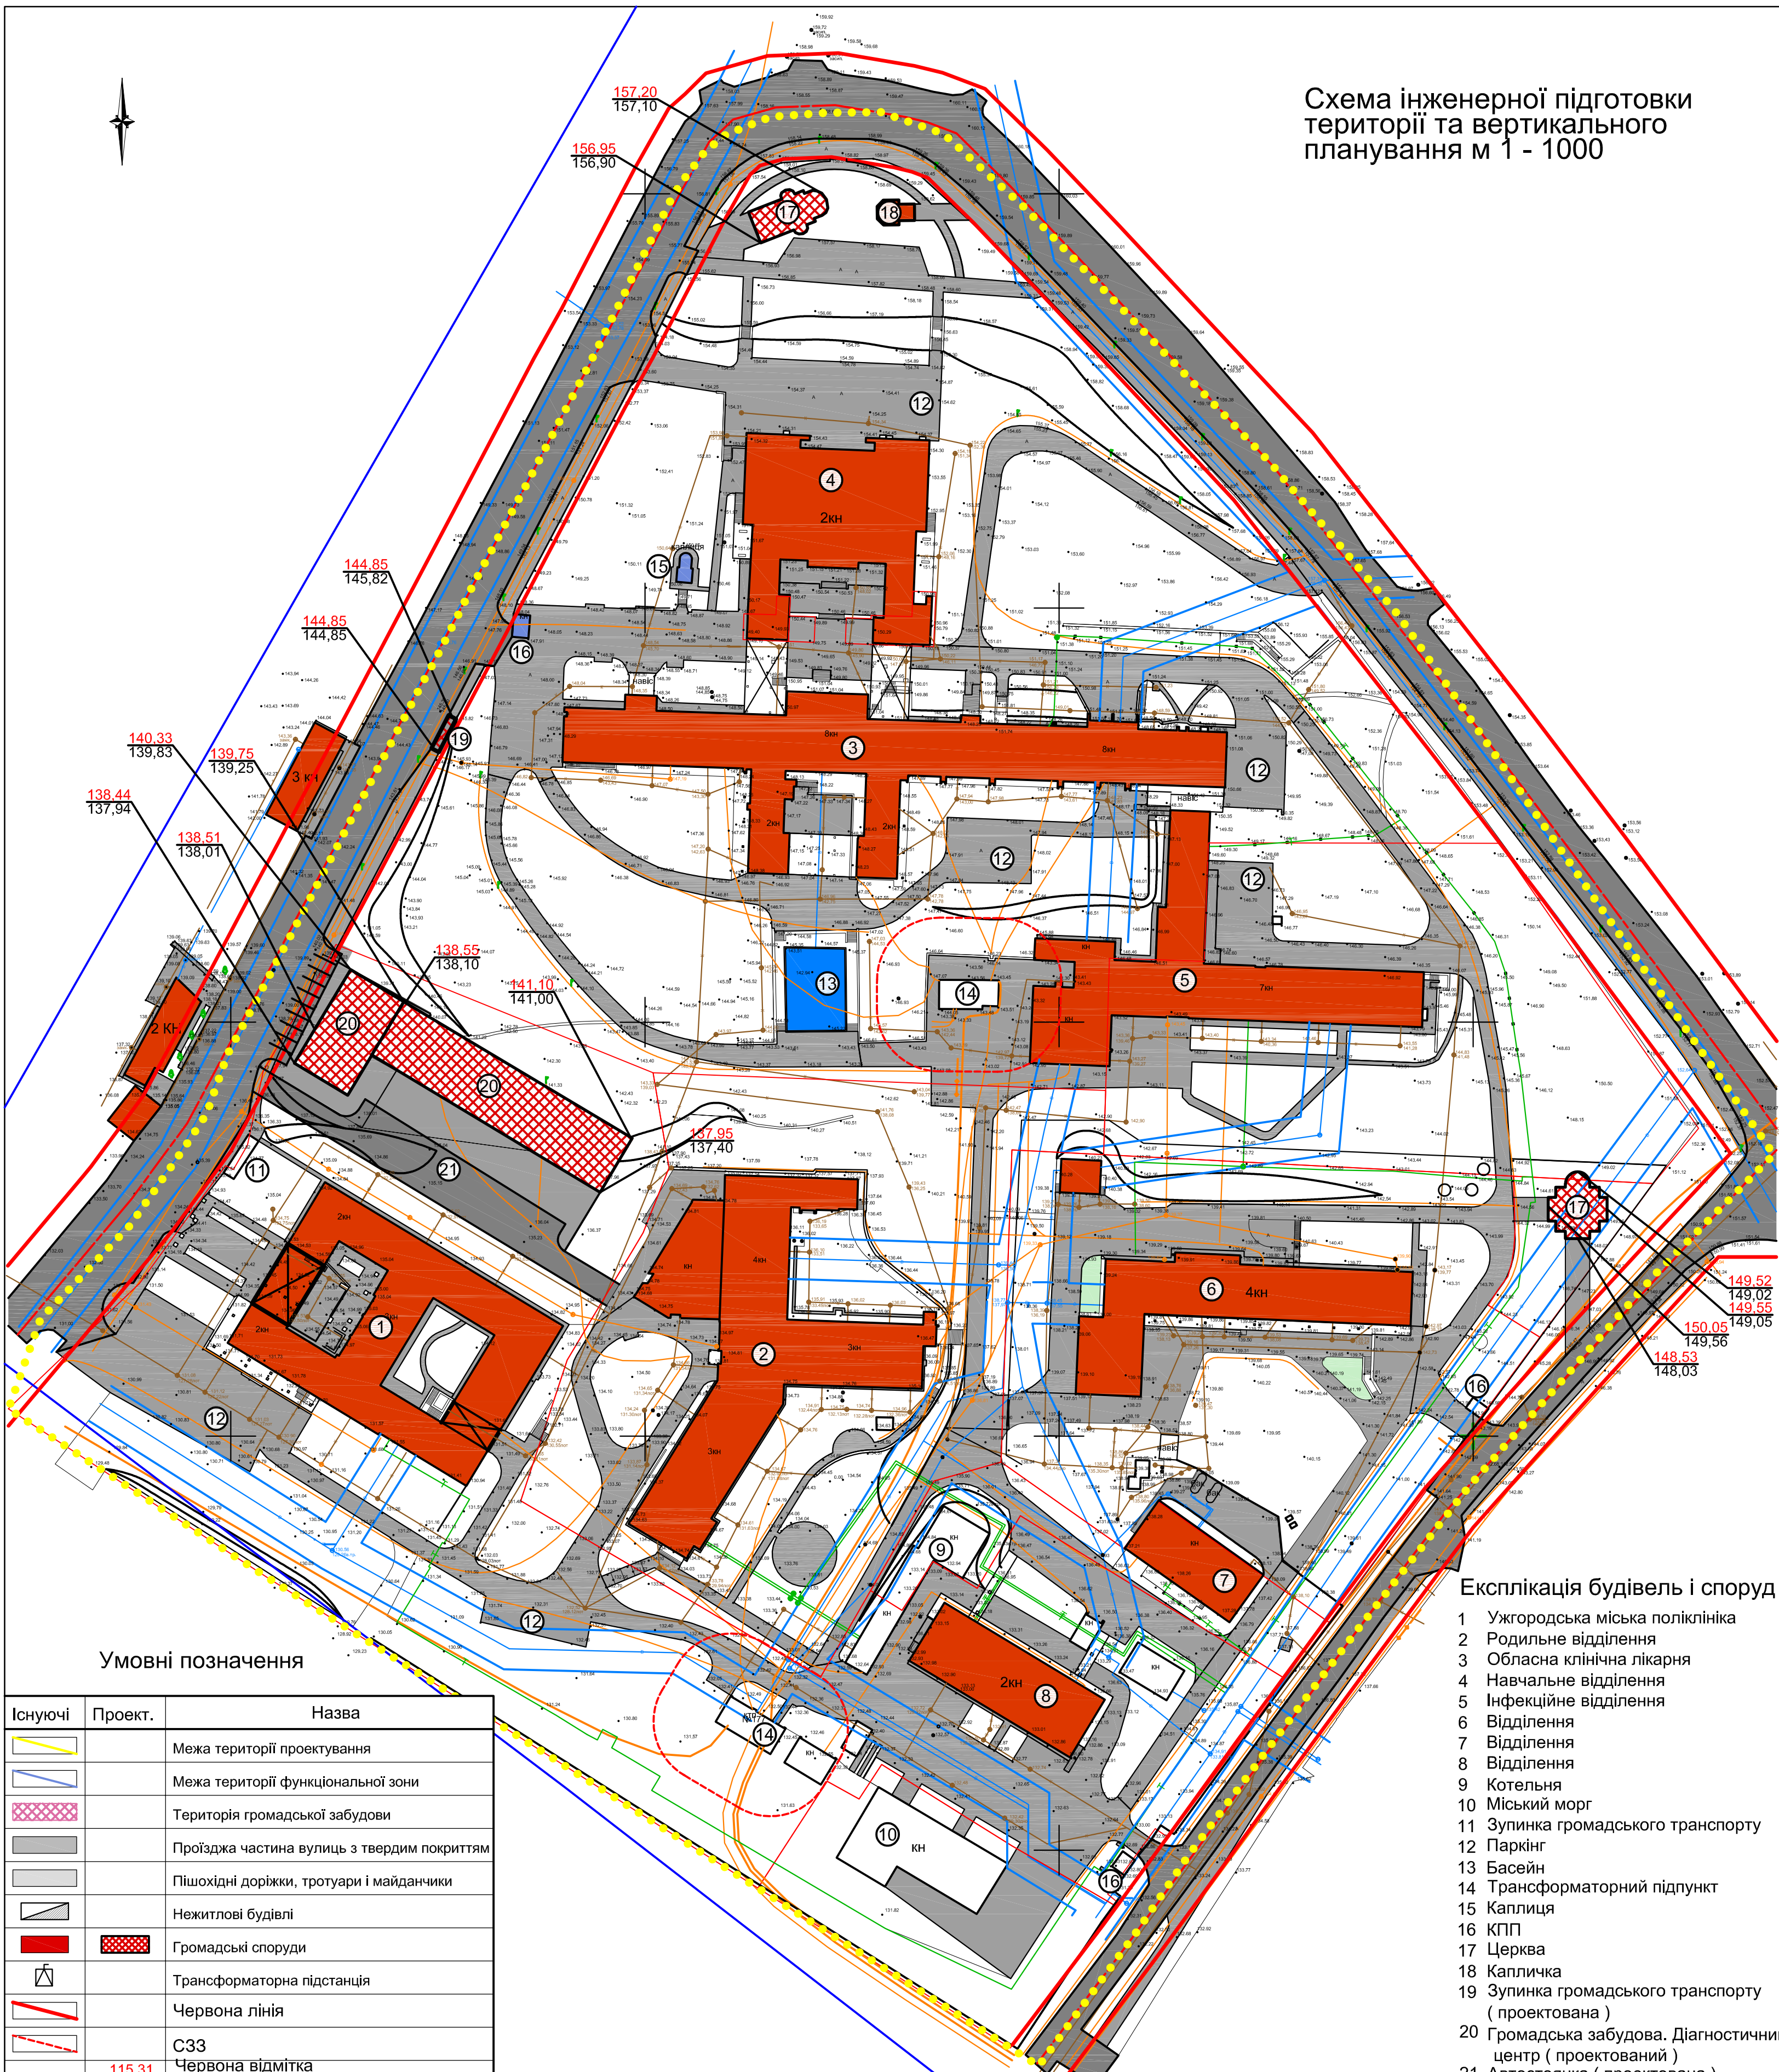

Умовні позначення

Існуючі	Проект.	Назва
		Межа території проектування
		Межа території функціональної зони
		Територія громадської забудови
		Проїздна частина вулиць з твердим покриттям
		Пішохідні доріжки, тротуари і майданчики
		Нежитлові будівлі
		Громадські споруди
		Трансформаторна підстанція
		Червона лінія
	115.31	СЗЗ
	115.31	Червона відмітка
		Чорна відмітка

Експлікація будівель і споруд

- 1 Ужгородська міська поліклініка
- 2 Родильне відділення
- 3 Обласна клінічна лікарня
- 4 Навчальне відділення
- 5 Інфекційне відділення
- 6 Відділення
- 7 Відділення
- 8 Відділення
- 9 Котельня
- 10 Міський морг
- 11 Зупинка громадського транспорту
- 12 Паркінг
- 13 Басейн
- 14 Трансформаторний підпункт
- 15 Каплиця
- 16 КПП
- 17 Церква
- 18 Капличка
- 19 Зупинка громадського транспорту (проектована)
- 20 Громадська забудова. Діагностичний центр (проектований)
- 21 Автостоянка (проектована)

			2024р	18.03. 2024 ПДП
Літ.1зм.	№ докум.	Подп.	Дата	Внесення змін до детального плану території біля центральної міської клінічної лікарні, обмеженої вулицями Олександра Грибоедова, Університетською, Василя Докучаєва в м. Ужгород
Директор	Тупісь С.			Детальний план кварталу
ГАП	Тупісь С.			
Архітектор	Янків С.	18.03		
				Схема інженерної підготовки території та вертикального планування м 1 - 1000
				Стад. ПДП
				Аркуш. 6
				Аркушів. 9
				ПП "Архново"