


Технічні показники

№п/п	Найменування	Площа (ГА)
1	Загальна площа території	10,9218
2	Площа забудови	1,5956
3	Площа заощення	1,8368
	- площа дорожнього покриття (асфальтобетон)	0,7125
	- площа тротуарів, доріжок, майданчиків.	1,1243
4	Площа озеленення	7,4894

Проектний план суміщений і планом червоних ліній та схемою планувальних обмежень м 1 - 1000

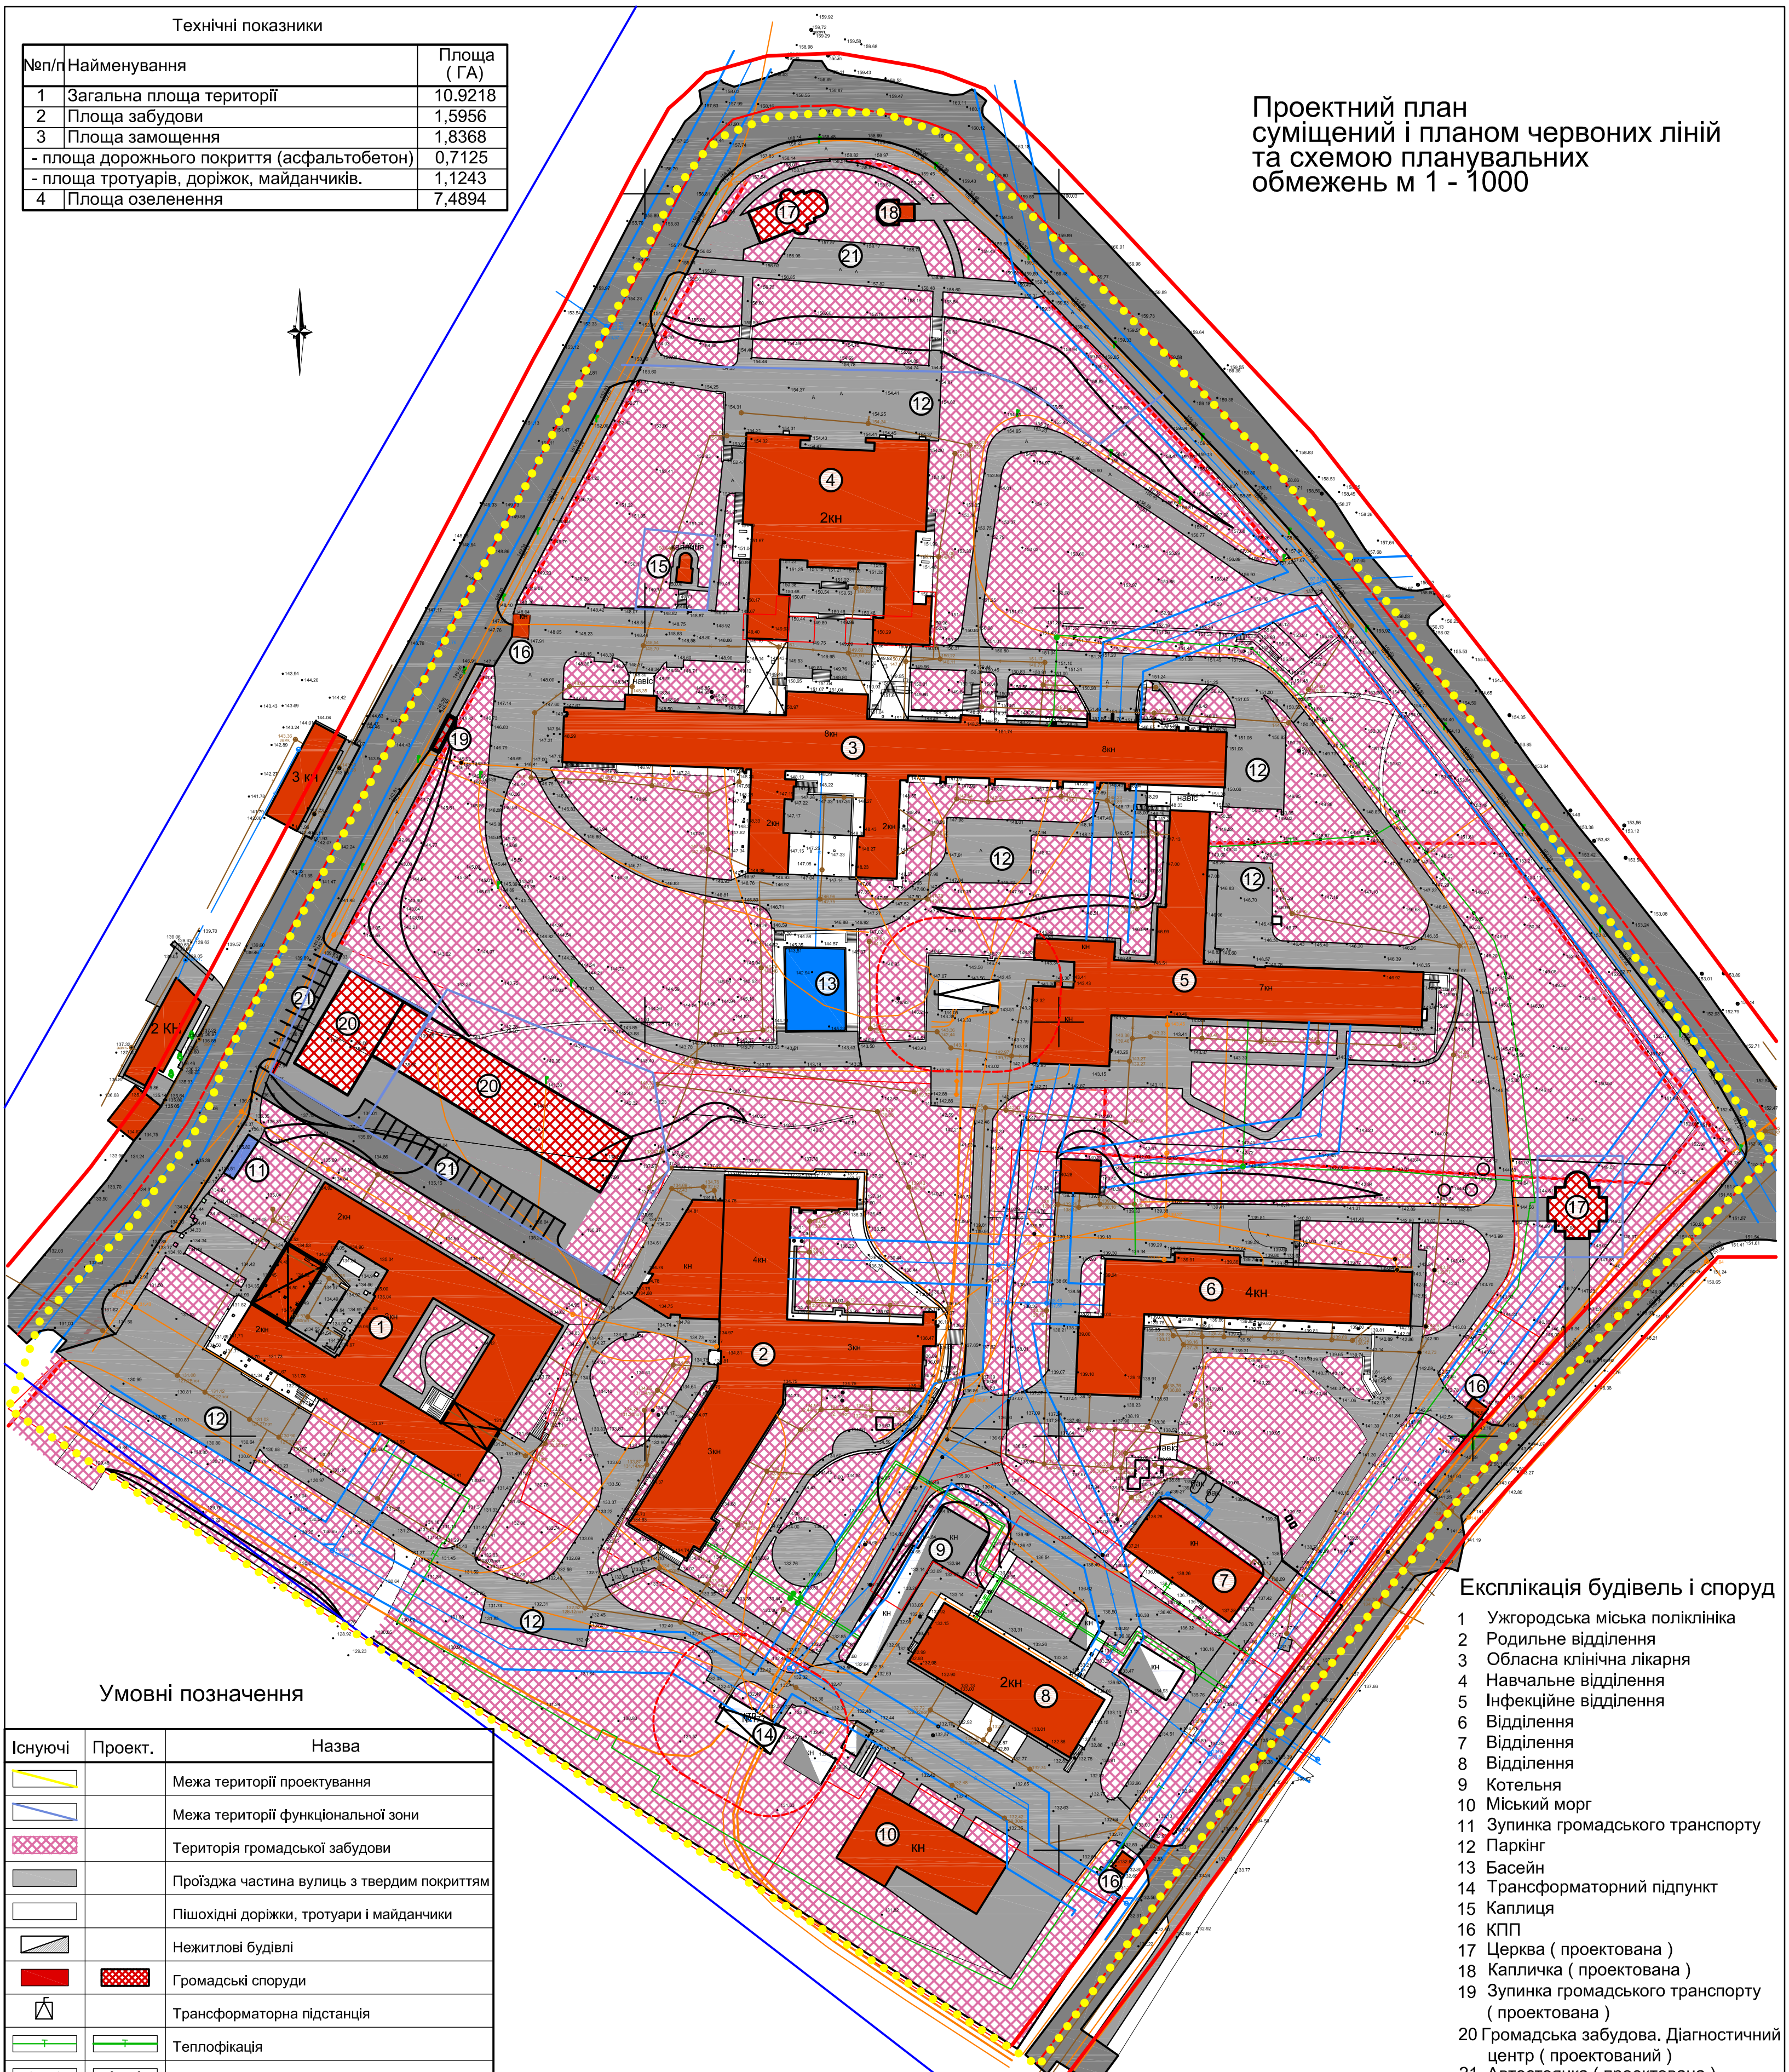

Умовні позначення

Існуючі	Проект.	Назва
		Межа території проектування
		Межа території функціональної зони
		Територія громадської забудови
		Проїзджа частина вулиць з твердим покриттям
		Пішохідні доріжки, тротуари і майданчики
		Нежитлові будівлі
		Громадські споруди
		Трансформаторна підстанція
		Теплофікація
		Лінії електропередачі (ЛЕП) повітряні дротяні
		Електрокабелі підземні низької напруги
		Водопровід з СЗС
		Лінії зв'язку підземні кабельні
		Електрокабель високої напруги підземний
		Каналізація
		Санітарно-захисна зона
		"Червоні лінії"

Експлікація будівель і споруд

- Ужгородська міська поліклініка
- Родильне відділення
- Обласна клінічна лікарня
- Навчальне відділення
- Інфекційне відділення
- Відділення
- Відділення
- Відділення
- Котельня
- Міський морг
- Зупинка громадського транспорту
- Паркінг
- Басейн
- Трансформаторний підпункт
- Каплиця
- КПП
- Церква (проектована)
- Капличка (проектована)
- Зупинка громадського транспорту (проектована)
- Громадська забудова. Діагностичний центр (проектований)
- Автостоянка (проектована)

			2024р	18.03. 2024 ПДП
Літ.1зм.	№ докум.	Подп.	Дата	Внесення змін до детального плану території біля центральної міської клінічної лікарні, обмеженої вулицями Олександра Грибоедова, Університетською, Василя Докучаєва в м. Ужгород
Директор	Тупісь С.			Детальний план кварталу
ГАП	Тупісь С.			
Архітектор	Янків С.		18.03	Стад. ПДП
				Аркуш. 3
				Аркушів. 9
				Проектний план суміщений і планом червоних ліній та схемою планувальних обмежень м 1 - 1000
				ПП "Архново"