


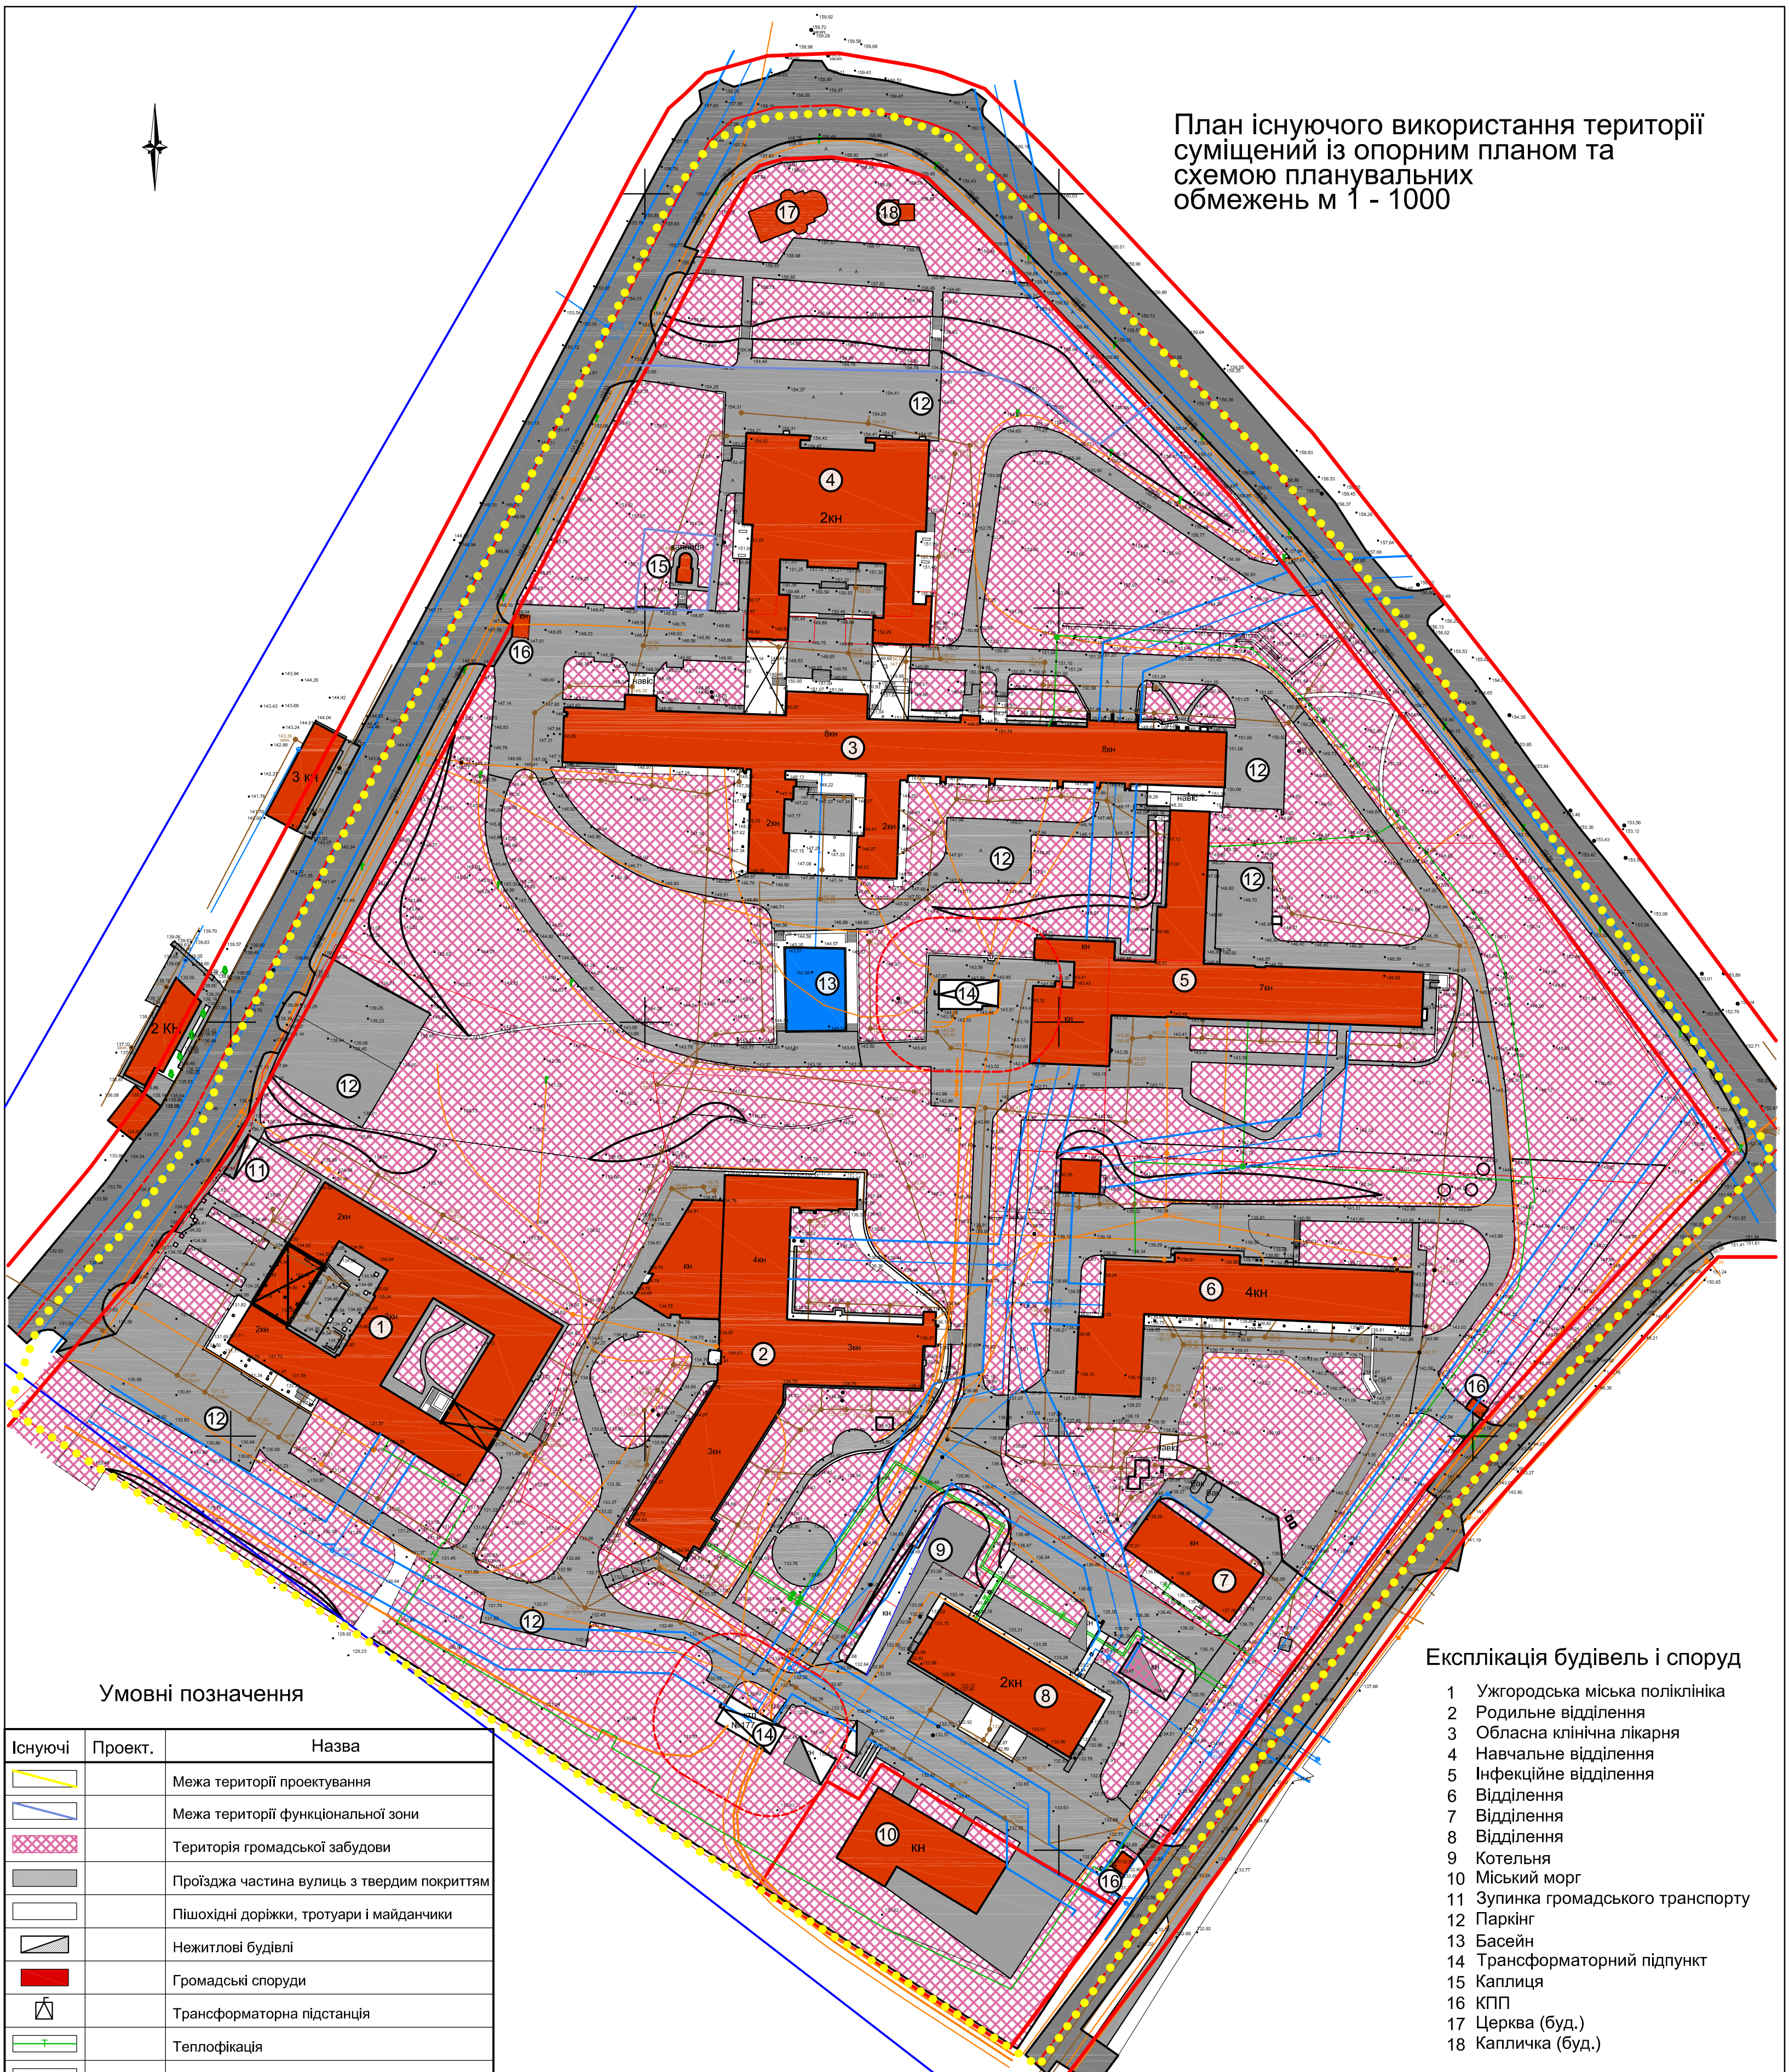

План існуючого використання території суміщений із опорним планом та схемою планувальних обмежень м 1 - 1000



Умовні позначення

Існуючі	Проект.	Назва
		Межа території проектування
		Межа території функціональної зони
		Територія громадської забудови
		Проїзджа частина вулиць з твердим покриттям
		Пішохідні доріжки, тротуари і майданчики
		Нежитлові будівлі
		Громадські споруди
		Трансформаторна підстанція
		Теплофікація
		Лінії електропередачі (ЛЕП) повітряні дротяні
		Електрокабелі підземні низької напруги
		Водопровід з СЗС
		Лінії зв'язку підземні кабельні
		Електрокабель високої напруги підземний
		Каналізація
		Санітарно-захисна зона
		"Червоні лінії"

Експлікація будівель і споруд

- 1 Ужгородська міська поліклініка
- 2 Родильне відділення
- 3 Обласна клінічна лікарня
- 4 Навчальне відділення
- 5 Інфекційне відділення
- 6 Відділення
- 7 Відділення
- 8 Відділення
- 9 Котельня
- 10 Міський морт
- 11 Зупинка громадського транспорту
- 12 Паркінг
- 13 Басейн
- 14 Трансформаторний підпункт
- 15 Каплиця
- 16 КПП
- 17 Церква (буд.)
- 18 Капличка (буд.)

Примітки:
1. Дана схема виконана на топо - геодезичній зйомці масштабу 1 - 1000

			2024р	18.03. 2024 ПДП			
Літ.1зм.	№ докум.	Подп.	Дата	Внесення змін до детального плану території біля центральної міської клінічної лікарні, обмеженої вулицями Олександра Грибобєдова, Університетською, Василя Докучаєва в м. Ужгород			
Директор	Тупісь С.			Детальний план кварталу	Стад.	Аркуш.	Аркушів
ГАП	Тупісь С.				ПДП	2	9
Архітектор	Янків С.		18.03	План існуючого використання території суміщений із опорним планом та схемою планувальних обмежень м 1 - 1000			
					ПП "Архново"		