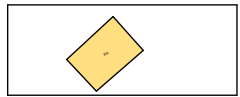
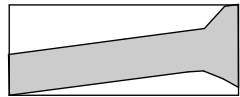
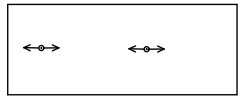
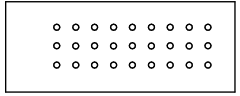
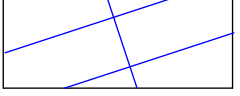
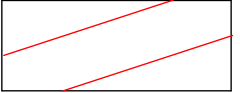
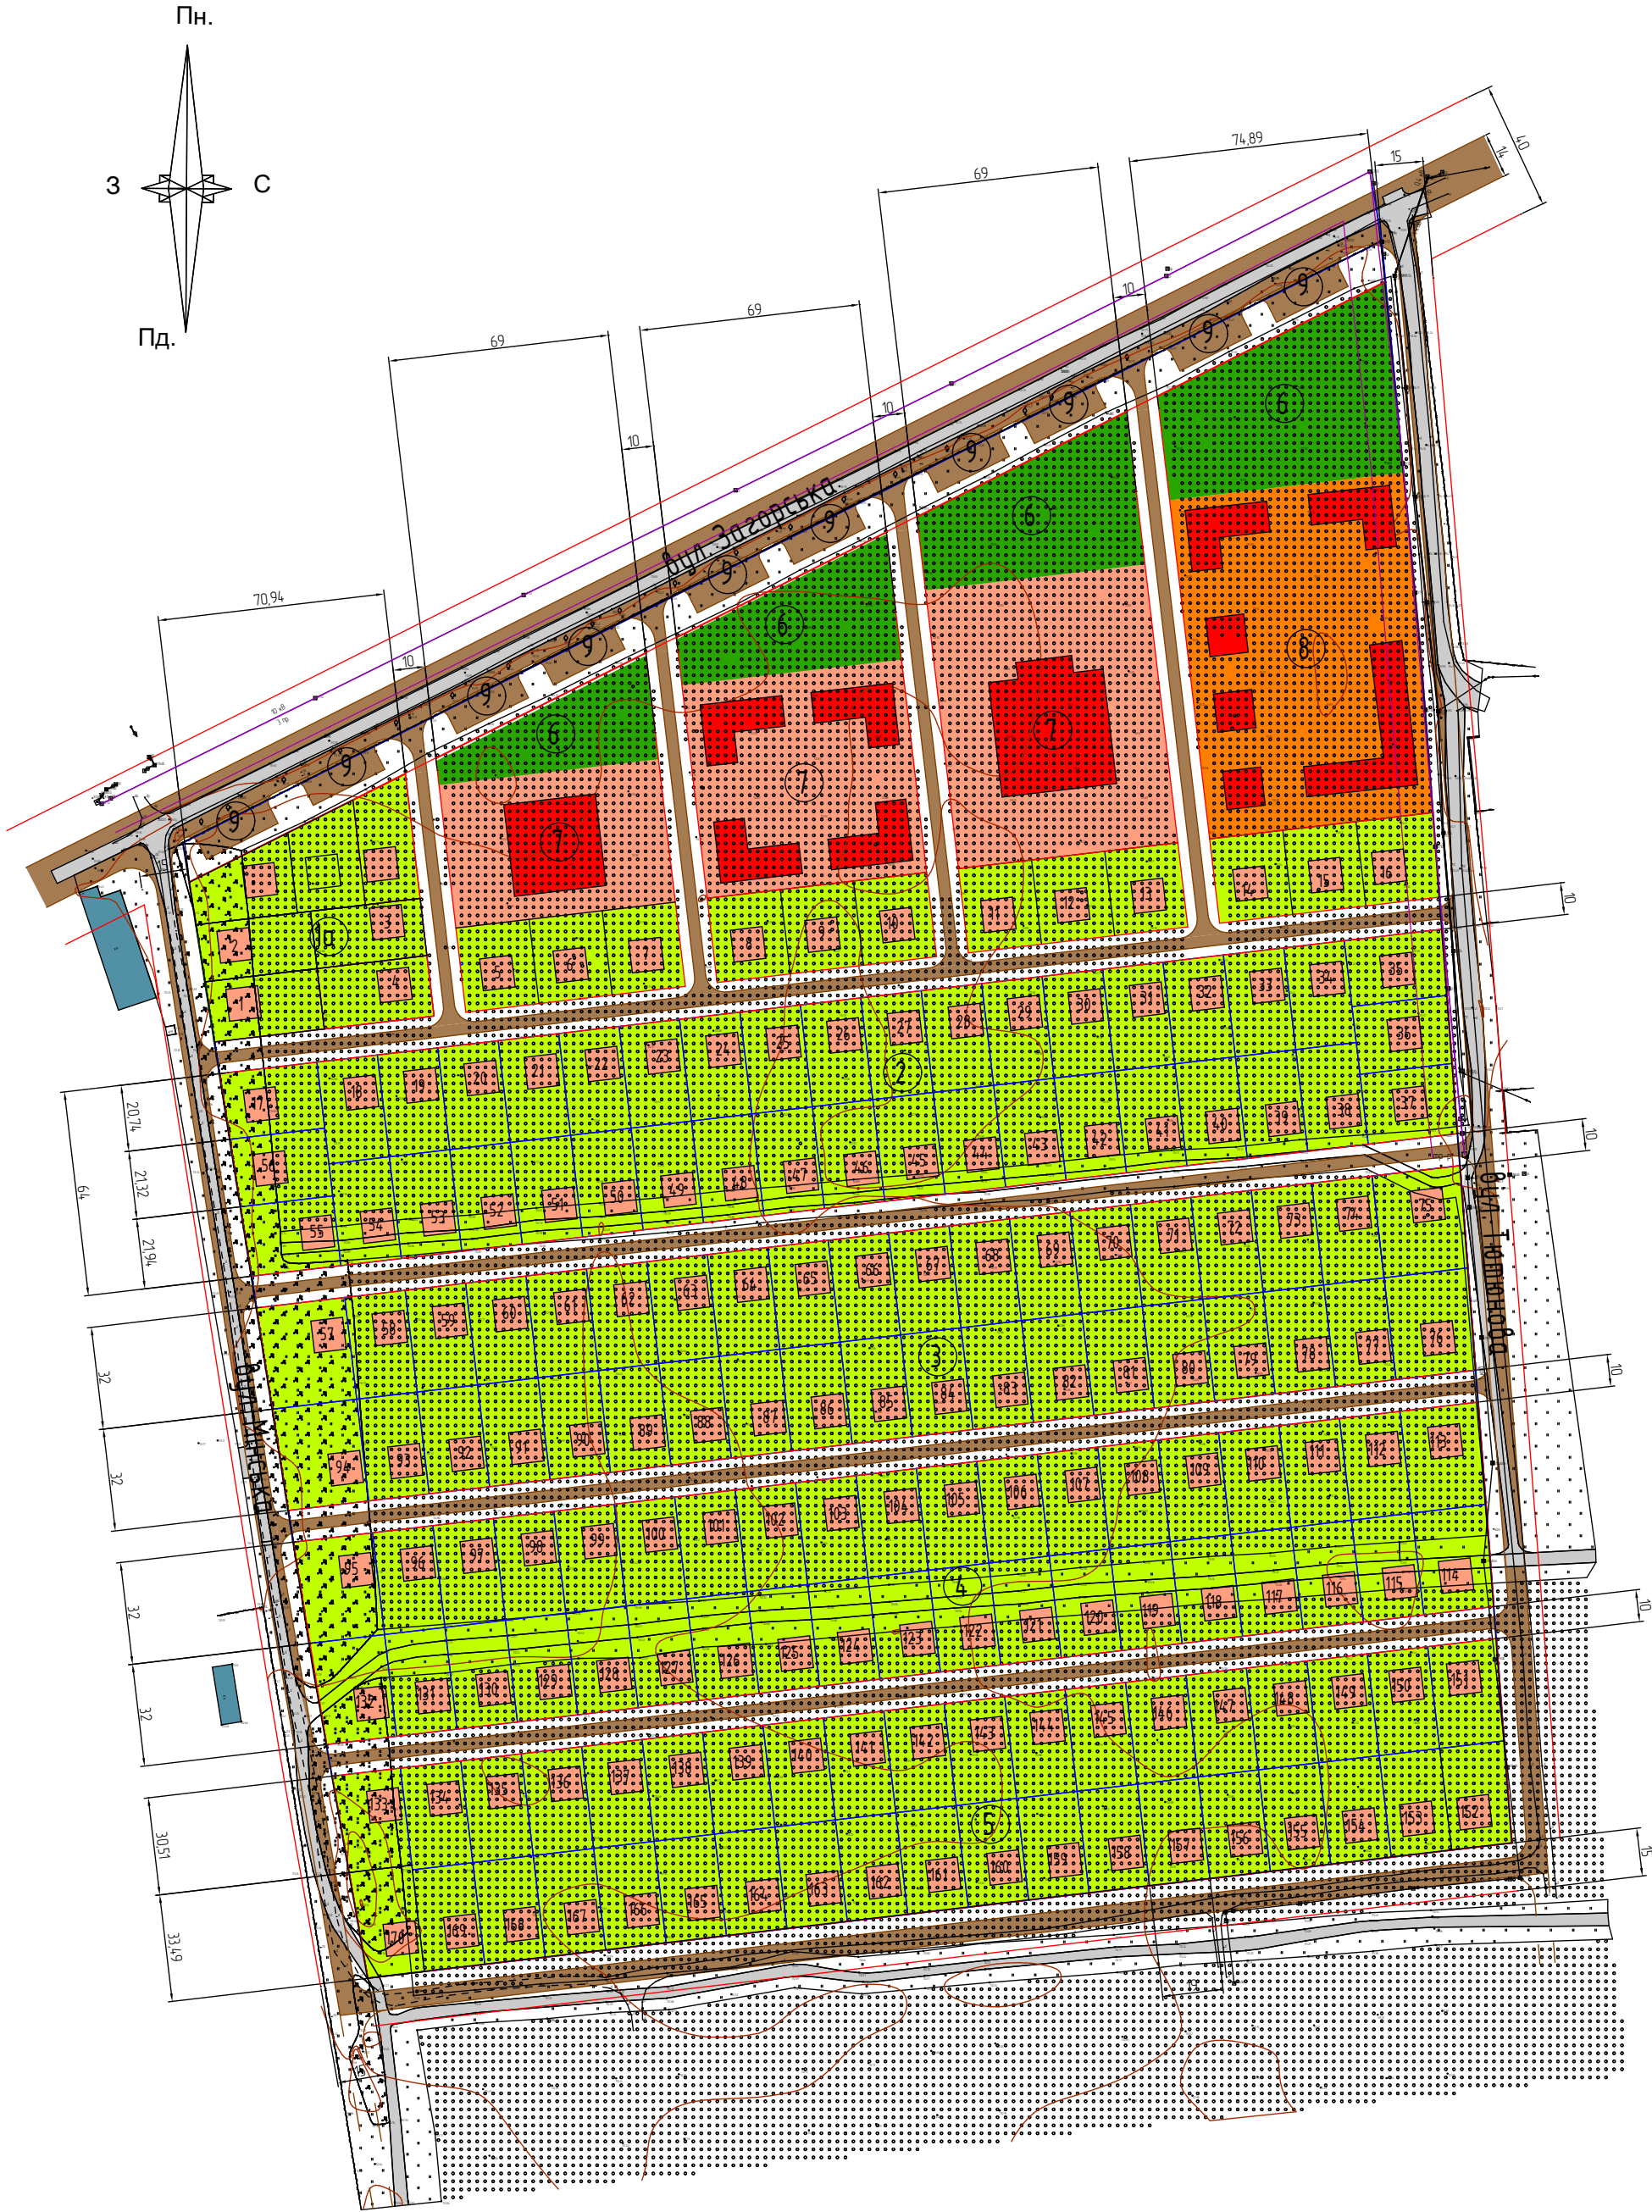




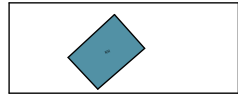
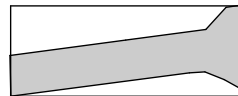
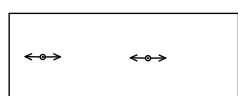
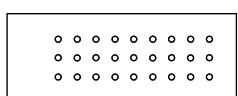
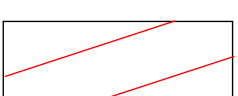
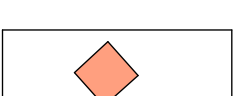
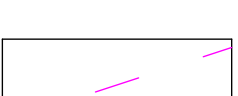
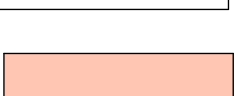
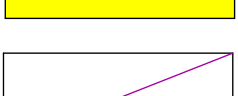
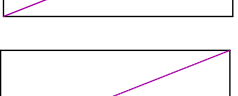
УМОВНІ ГРАФІЧНІ ПОЗНАЧЕННЯ

- Існуючі будівлі
- Існуючі дороги
- Низьковольтна ЛЕП
- Існуючий сад
- Проектовані ділянки
- Межі проєктованих ділянок
- Червоні лінії

							029-ДПТ/2019			
							Внесення змін в детальний план обмежений обмеженої вулицями Загорська, Мінська, Тютєнаба			
Змін.	Кільк.	Арк.	№Док.	Підпис	Дата	ДЕТАЛЬНИЙ ПЛАН ТЕРИТОРІЇ		Стадія	Аркуш	Аркушів
Директор	Розробив	Приходько Є.						ДПТ	2	
ГАП	Перевірив					План існуючого використання території. Опорний план.		"ЗАКАРПАТДІПРОМІСТО" Ужгород		
Н.Контроль										



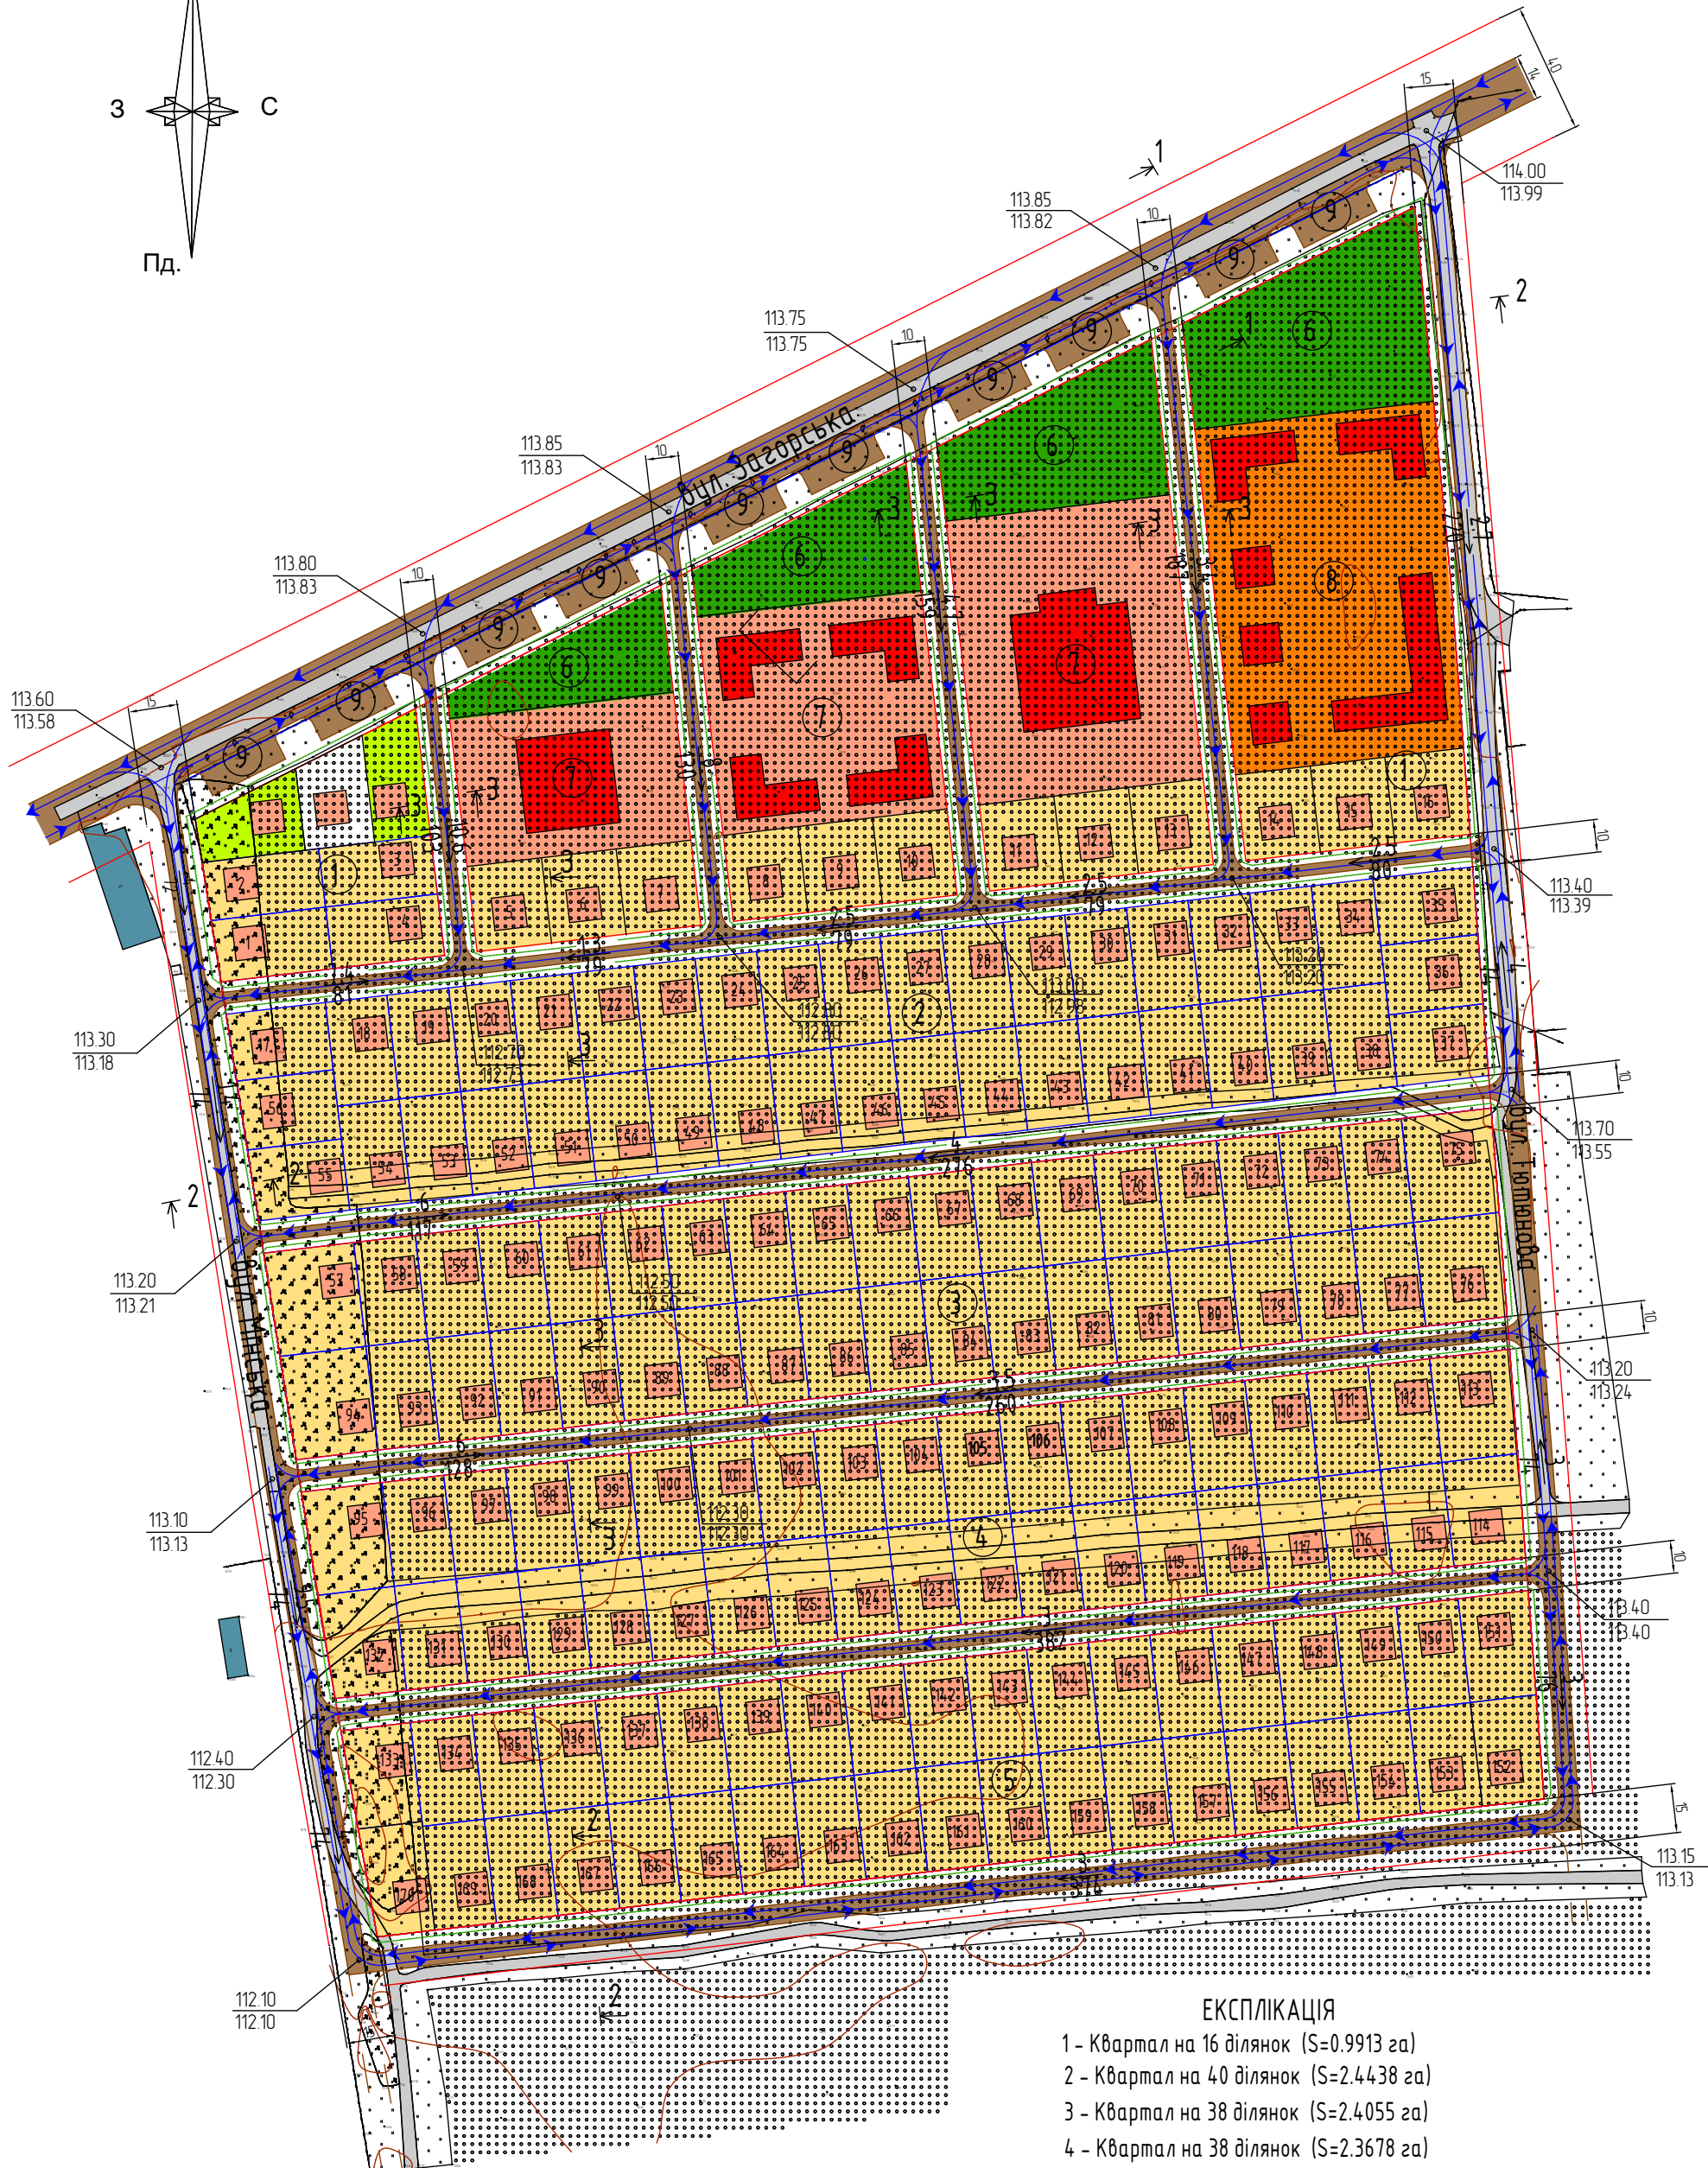
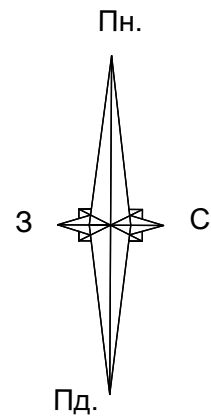
УМОВНІ ГРАФІЧНІ ПОЗНАЧЕННЯ

- Існуючі будівлі
- Існуючі дороги
- Низьковольтна ЛЕП
- Існуючий сад
- Проектовані садибні ділянки
- Межі проектаних ділянок
- Червоні лінії
- Проектовані індивідуальні житлові будинки
- Лінія забудови
- Проектовані вулиці та проїзди
- Торгівельна зона
- Ділова зона
- Громадська зона
- ЛЕП 10 кВ
- Охоронна зона ЛЕП

ЕКСПЛІКАЦІЯ

- 1а - Квартал на 7 ділянок
1б - Квартал на 9 ділянок
1в - Квартал на 13 ділянок
1г - Квартал на 16 ділянок
1д - Квартал на 19 ділянок
- 2 - Квартал на 40 ділянок (S=2.4438 га)
3 - Квартал на 38 ділянок (S=2.4055 га)
4 - Квартал на 38 ділянок (S=2.3678 га)
5 - Квартал на 38 ділянок (S=2.3230 га)
- РАЗОМ - 212 ділянок (+ 48 ділянок)
- 7 - Торгівельні зони
8 - Ділова зона
9 - Гостьові автостоянки на 10 машино/місць (РАЗОМ - 100 машино/місць)
10 - Громадська зона

						029-ДПТ/2019			
						Внесення змін в детальний план обмеженої обмеженої вулицями Загорська, Мінська, Тютюнова			
Змін	Кільк	Арк	№Док	Підпис	Дата	ДЕТАЛЬНИЙ ПЛАН ТЕРИТОРІЇ	Старня	Аркуш	Аркушів
Директор	Розробив	Прихвально Є					ДПТ	3	
ГАП	Перевірив								
Н.Контроль						Проектний план. План червоних ліній	"ЗАКАРПАТДІПРОМІСТО" Ужгород		



УМОВНІ ГРАФІЧНІ ПОЗНАЧЕННЯ

Існуючі будівлі

Існуючі дороги

Низьковольтна ЛЕП

Існуючий сад

Проектовані садибні ділянки

Основні напрями руху автотранспорту

Основні напрями руху пішоходів

Межі проєктованих ділянок

Червоні лінії

Проектовані індивідуальні житлові будинки

Лінія забудови

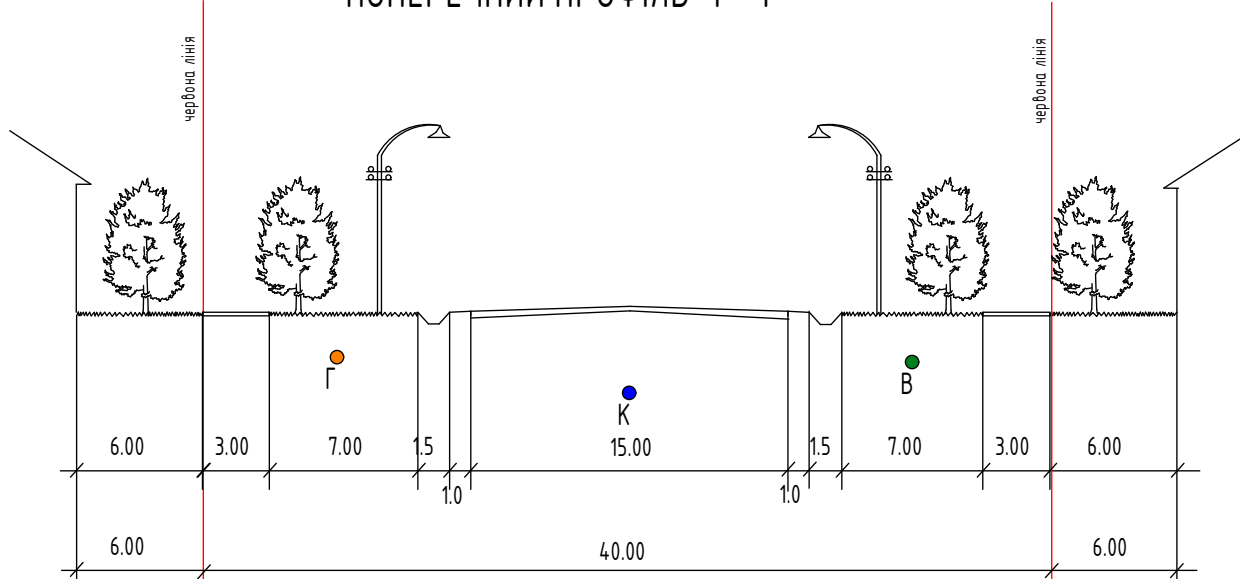
Проектовані вулиці та проїзди

Зона зелених насаджень спеціального призначення

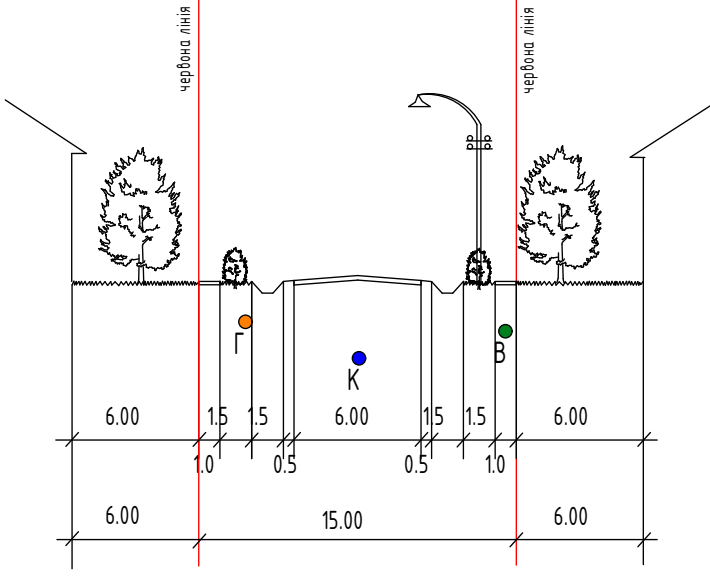
Торгівельна зона

Ділова зона

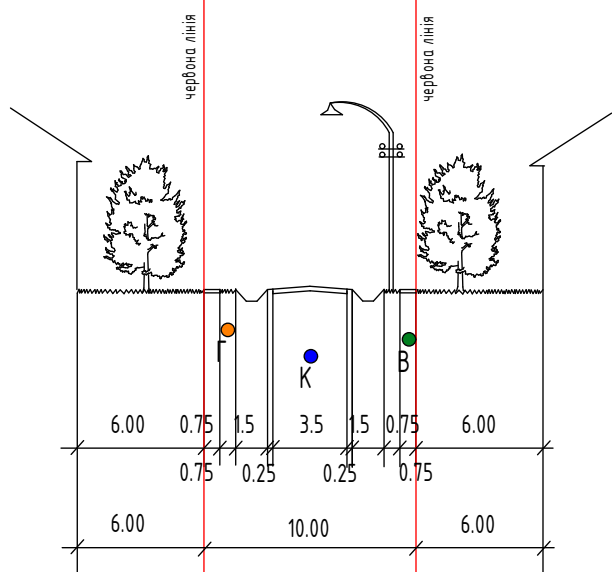
ПОПЕРЕЧНИЙ ПРОФІЛЬ 1 - 1



ПОПЕРЕЧНИЙ ПРОФІЛЬ 2 - 2



ПОПЕРЕЧНИЙ ПРОФІЛЬ 3 - 3

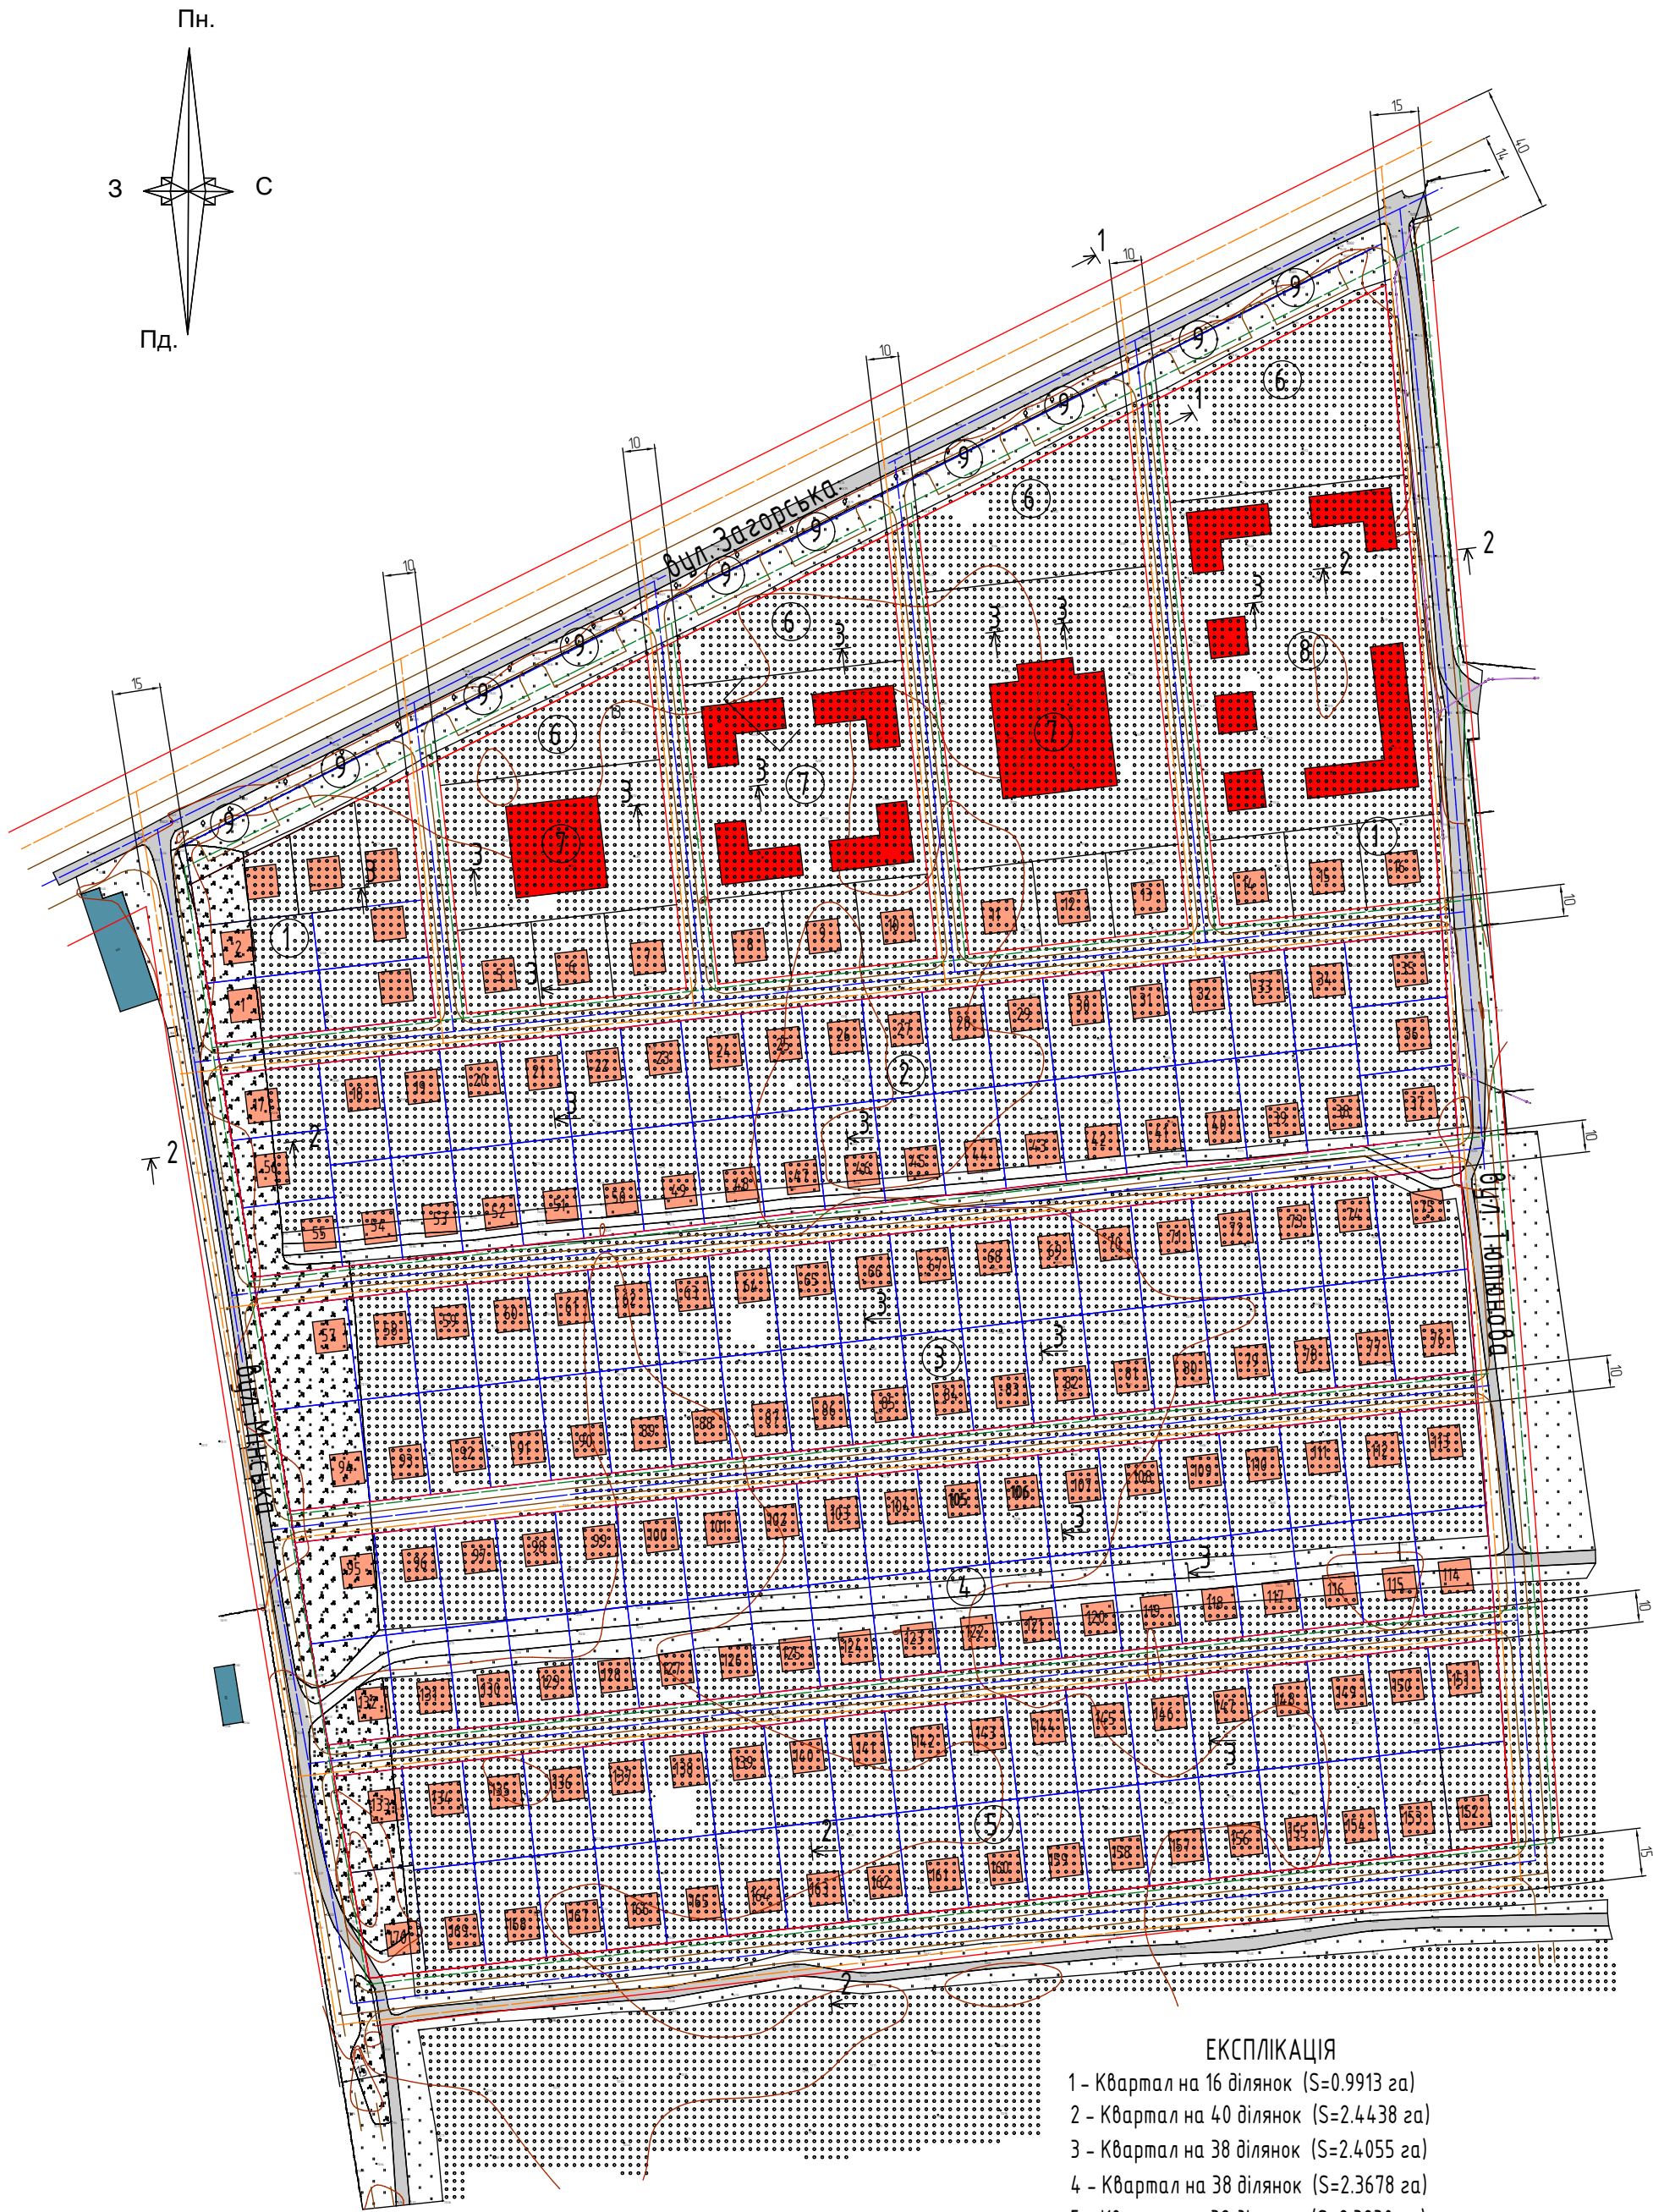


ЕКСПЛІКАЦІЯ

- 1 - Квартал на 16 ділянок (S=0.9913 га)
- 2 - Квартал на 40 ділянок (S=2.4438 га)
- 3 - Квартал на 38 ділянок (S=2.4055 га)
- 4 - Квартал на 38 ділянок (S=2.3678 га)
- 5 - Квартал на 38 ділянок (S=2.3230 га)
- РАЗОМ - 170 ділянок (S=10.5314 га)
- 6 - Зони зелених насаджень спеціального призначення (S=1.1005 га)
- 7 - Торгівельні зони (S=1.3856 га)
- 8 - Ділова зона (S=0.7662 га)
- 9 - Гостьові автостоянки на 10 машино/місць
- РАЗОМ - 100 машино/місць

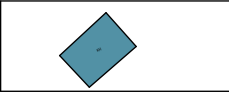
Зам. №	номеру
Підпис	дата
№	номер

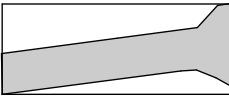
						029-ДПТ/2019			
						Внесення змін в детальний план обмеженої обмеженої вулицями Загорська, Мінська, Тютюнова			
Змін	Кільк	Арк	№Док	Підпис	Дата	ДЕТАЛЬНИЙ ПЛАН ТЕРИТОРІЇ	Стадія	Аркуш	Аркушів
Директор							ДПТ	4	
Розробив	Приходько Є								
ГАП									
Перевірив						Схема організації руху транспорту і пішоходів Креслення поперечних профілів вулиць	"ЗАКАРПАТДІПРОМІСТО" Ужгород		
Н.Контроль									

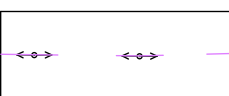


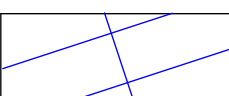
- ЕКСПЛІКАЦІЯ
- 1 - Квартал на 16 ділянок (S=0.9913 га)
 - 2 - Квартал на 40 ділянок (S=2.4438 га)
 - 3 - Квартал на 38 ділянок (S=2.4055 га)
 - 4 - Квартал на 38 ділянок (S=2.3678 га)
 - 5 - Квартал на 38 ділянок (S=2.3230 га)
 - РАЗОМ - 170 ділянок (S=10.5314 га)
 - 6 - Зони зелених насаджень спеціального призначення (S=1.1005 га)
 - 7 - Торгівельні зони (S=1.3856 га)
 - 8 - Ділова зона (S=0.7662 га)
 - 9 - Гостьові автостоянки на 10 машино/місць
 - РАЗОМ - 100 машино/місць

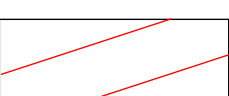
УМОВНІ ГРАФІЧНІ ПОЗНАЧЕННЯ

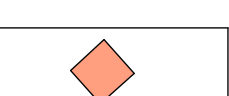
- 

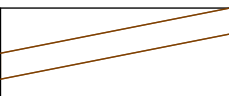
Існуючі будівлі
- 

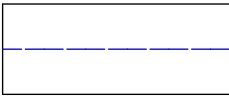
Існуючі дороги
- 

Низьковольтна ЛЕП
- 

Межі проєктованих ділянок
- 

Червоні лінії
- 

Проектовані індивідуальні житлові будинки
- 

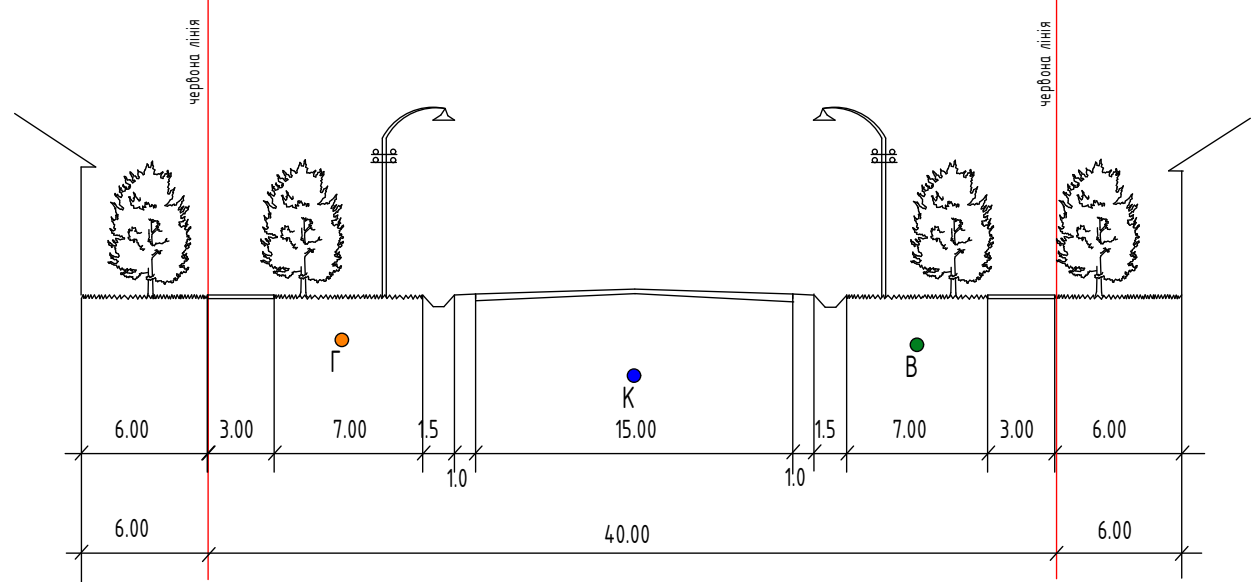
Проектовані вулиці та проїзди
- 

Проектована побутова каналізація
- 

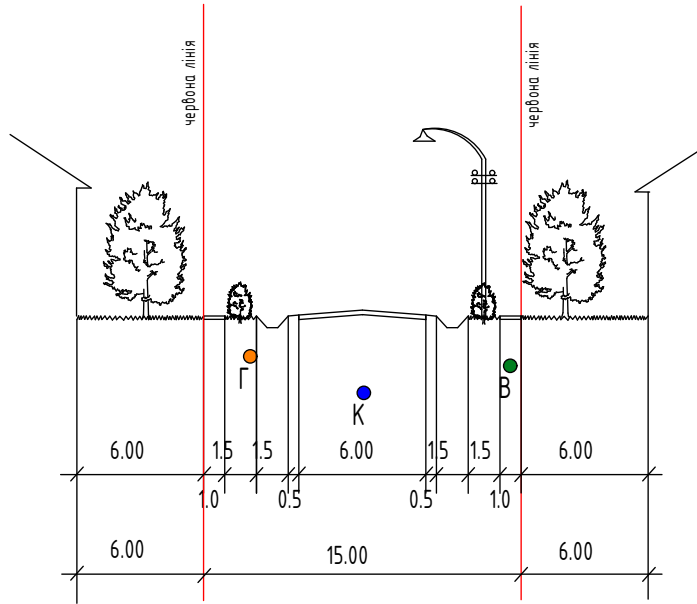
Проектований водопровід
- 

Проектований газопровід

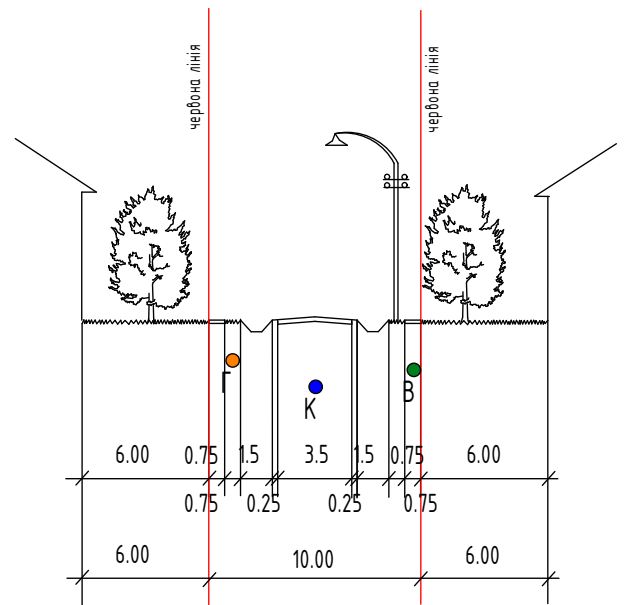
ПОПЕРЕЧНИЙ ПРОФІЛЬ 1 - 1



ПОПЕРЕЧНИЙ ПРОФІЛЬ 2 - 2



ПОПЕРЕЧНИЙ ПРОФІЛЬ 3 - 3



						029-ДПТ/2019			
						Внесення змін в детальний план обмеженої обмеженої вулицями Загорська, Мінська, Тютюнська			
Змін	Кільк	Арк	№Док	Підпис	Дата	ДЕТАЛЬНИЙ ПЛАН ТЕРИТОРІЇ	Стодія	Аркуш	Аркушів
Директор							ДПТ	5	
Розробив	Приходько Є								
ГАП									
Перевірив						Схема інженерних мереж, споруд і використання підземного простору.	"ЗАКАРПАТДІПРОМІСТО" Ужгород		
Н.Контроль									