


ДЕТАЛЬНИЙ ПЛАН ТЕРИТОРІЇ

СХЕМА РОЗТАШУВАННЯ ТЕРИТОРІЇ В ПЛАНУВАЛЬНІЙ СТРУКТУРІ НАСЕЛЕНОГО ПУНКТУ

РОЗТАШУВАННЯ НА СХЕМІ ФУНКЦІОНАЛЬНОГО ЗОНУВАННЯ

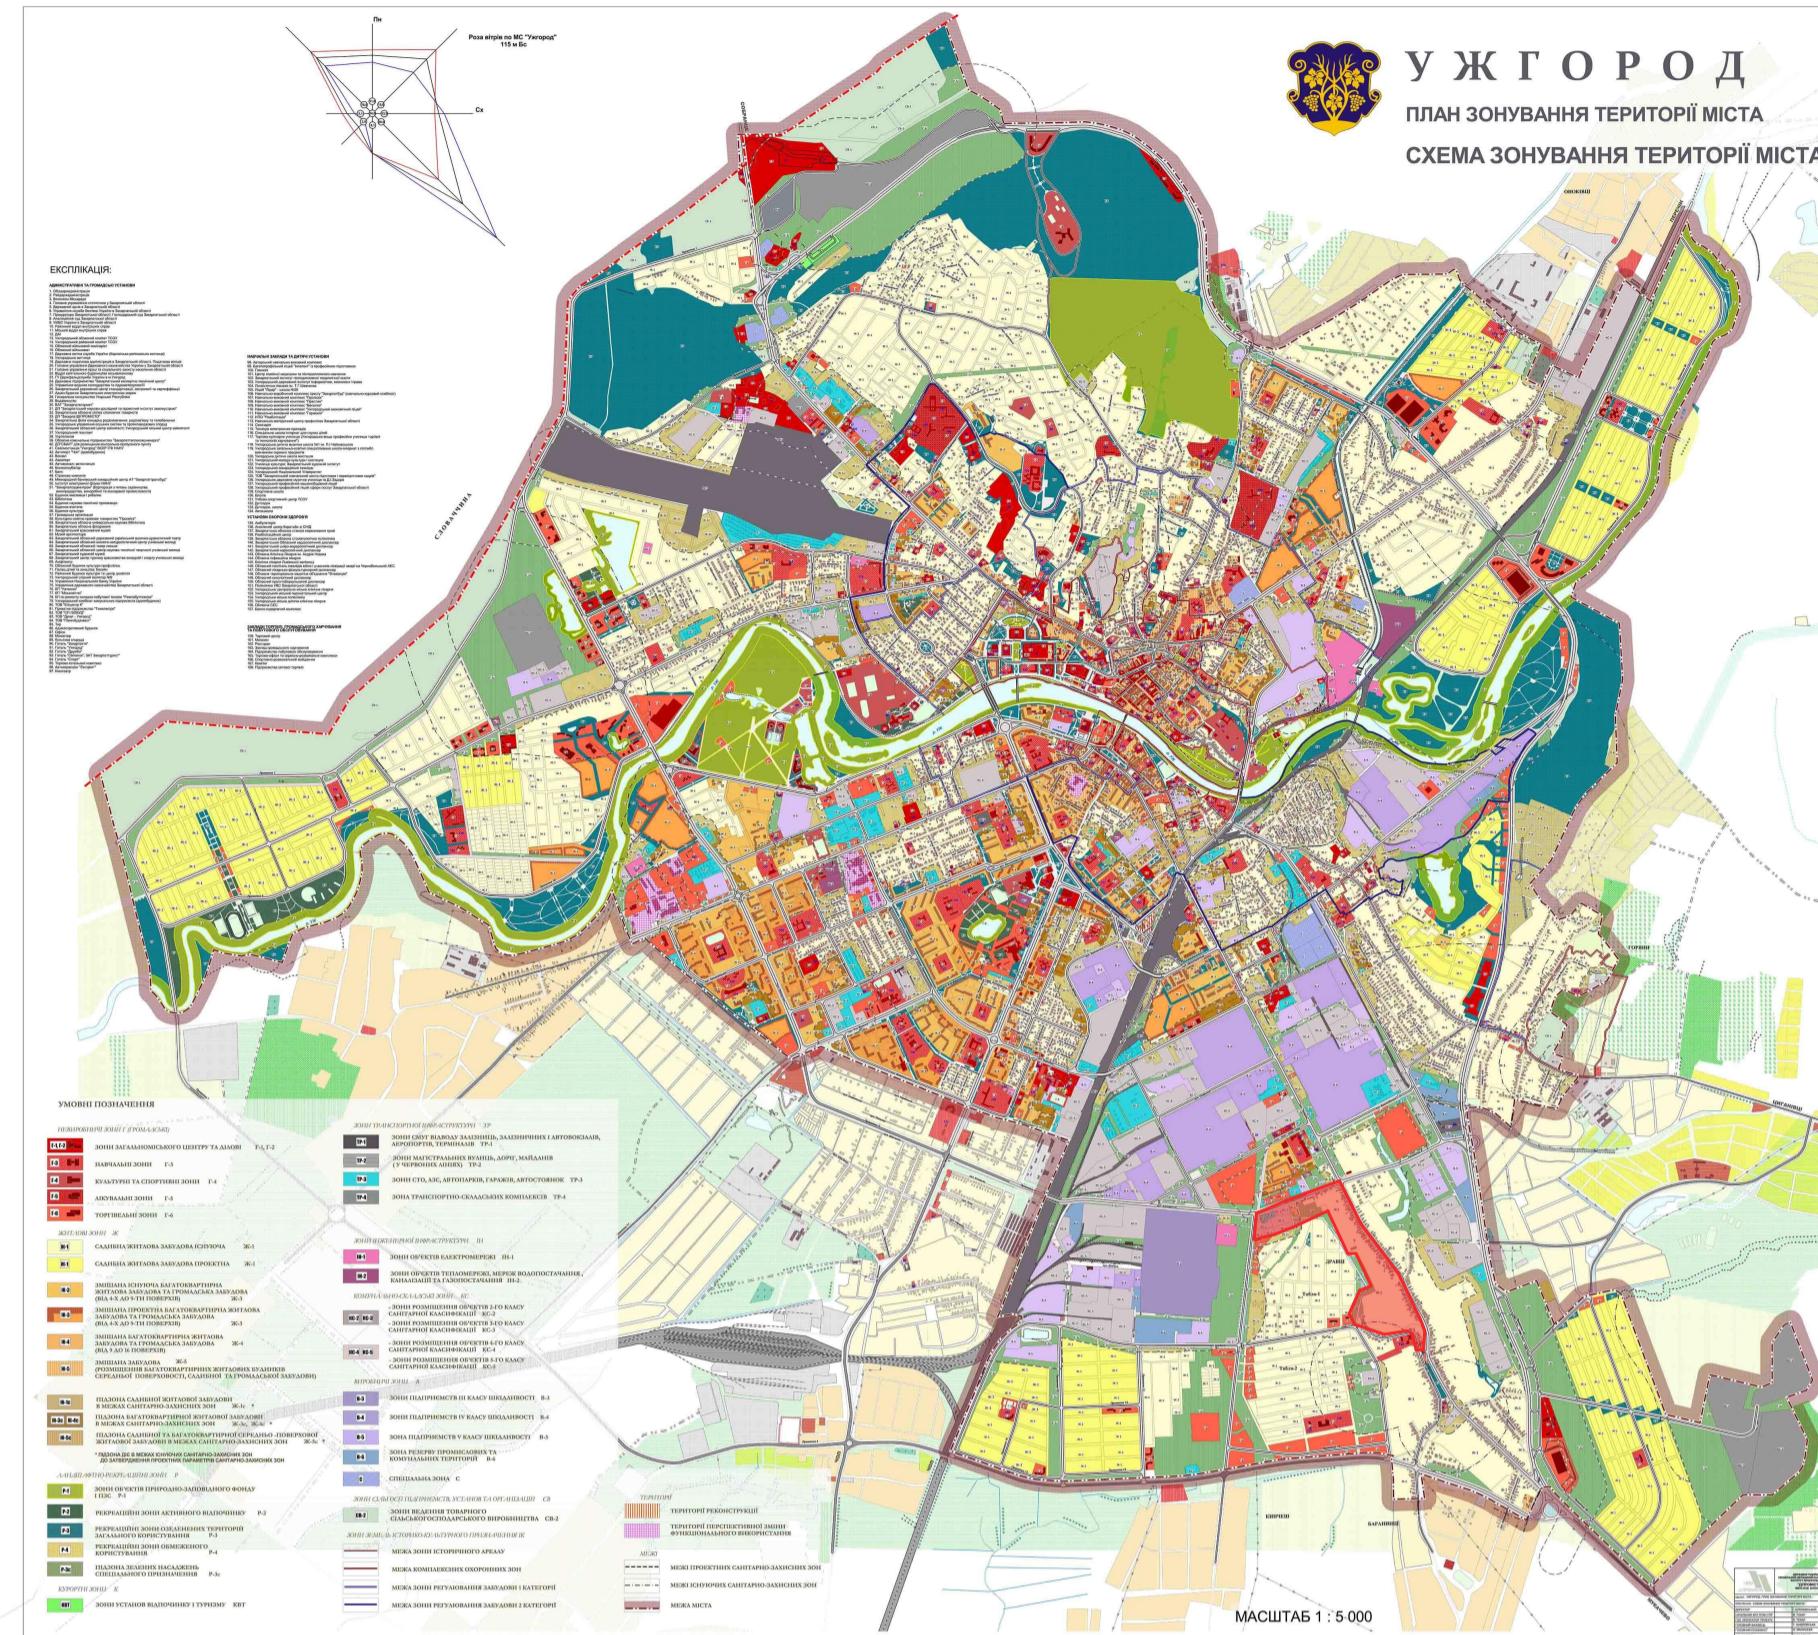

РОЗТАШУВАННЯ НА ГЕНЕРАЛЬНОМУ ПЛАНІ

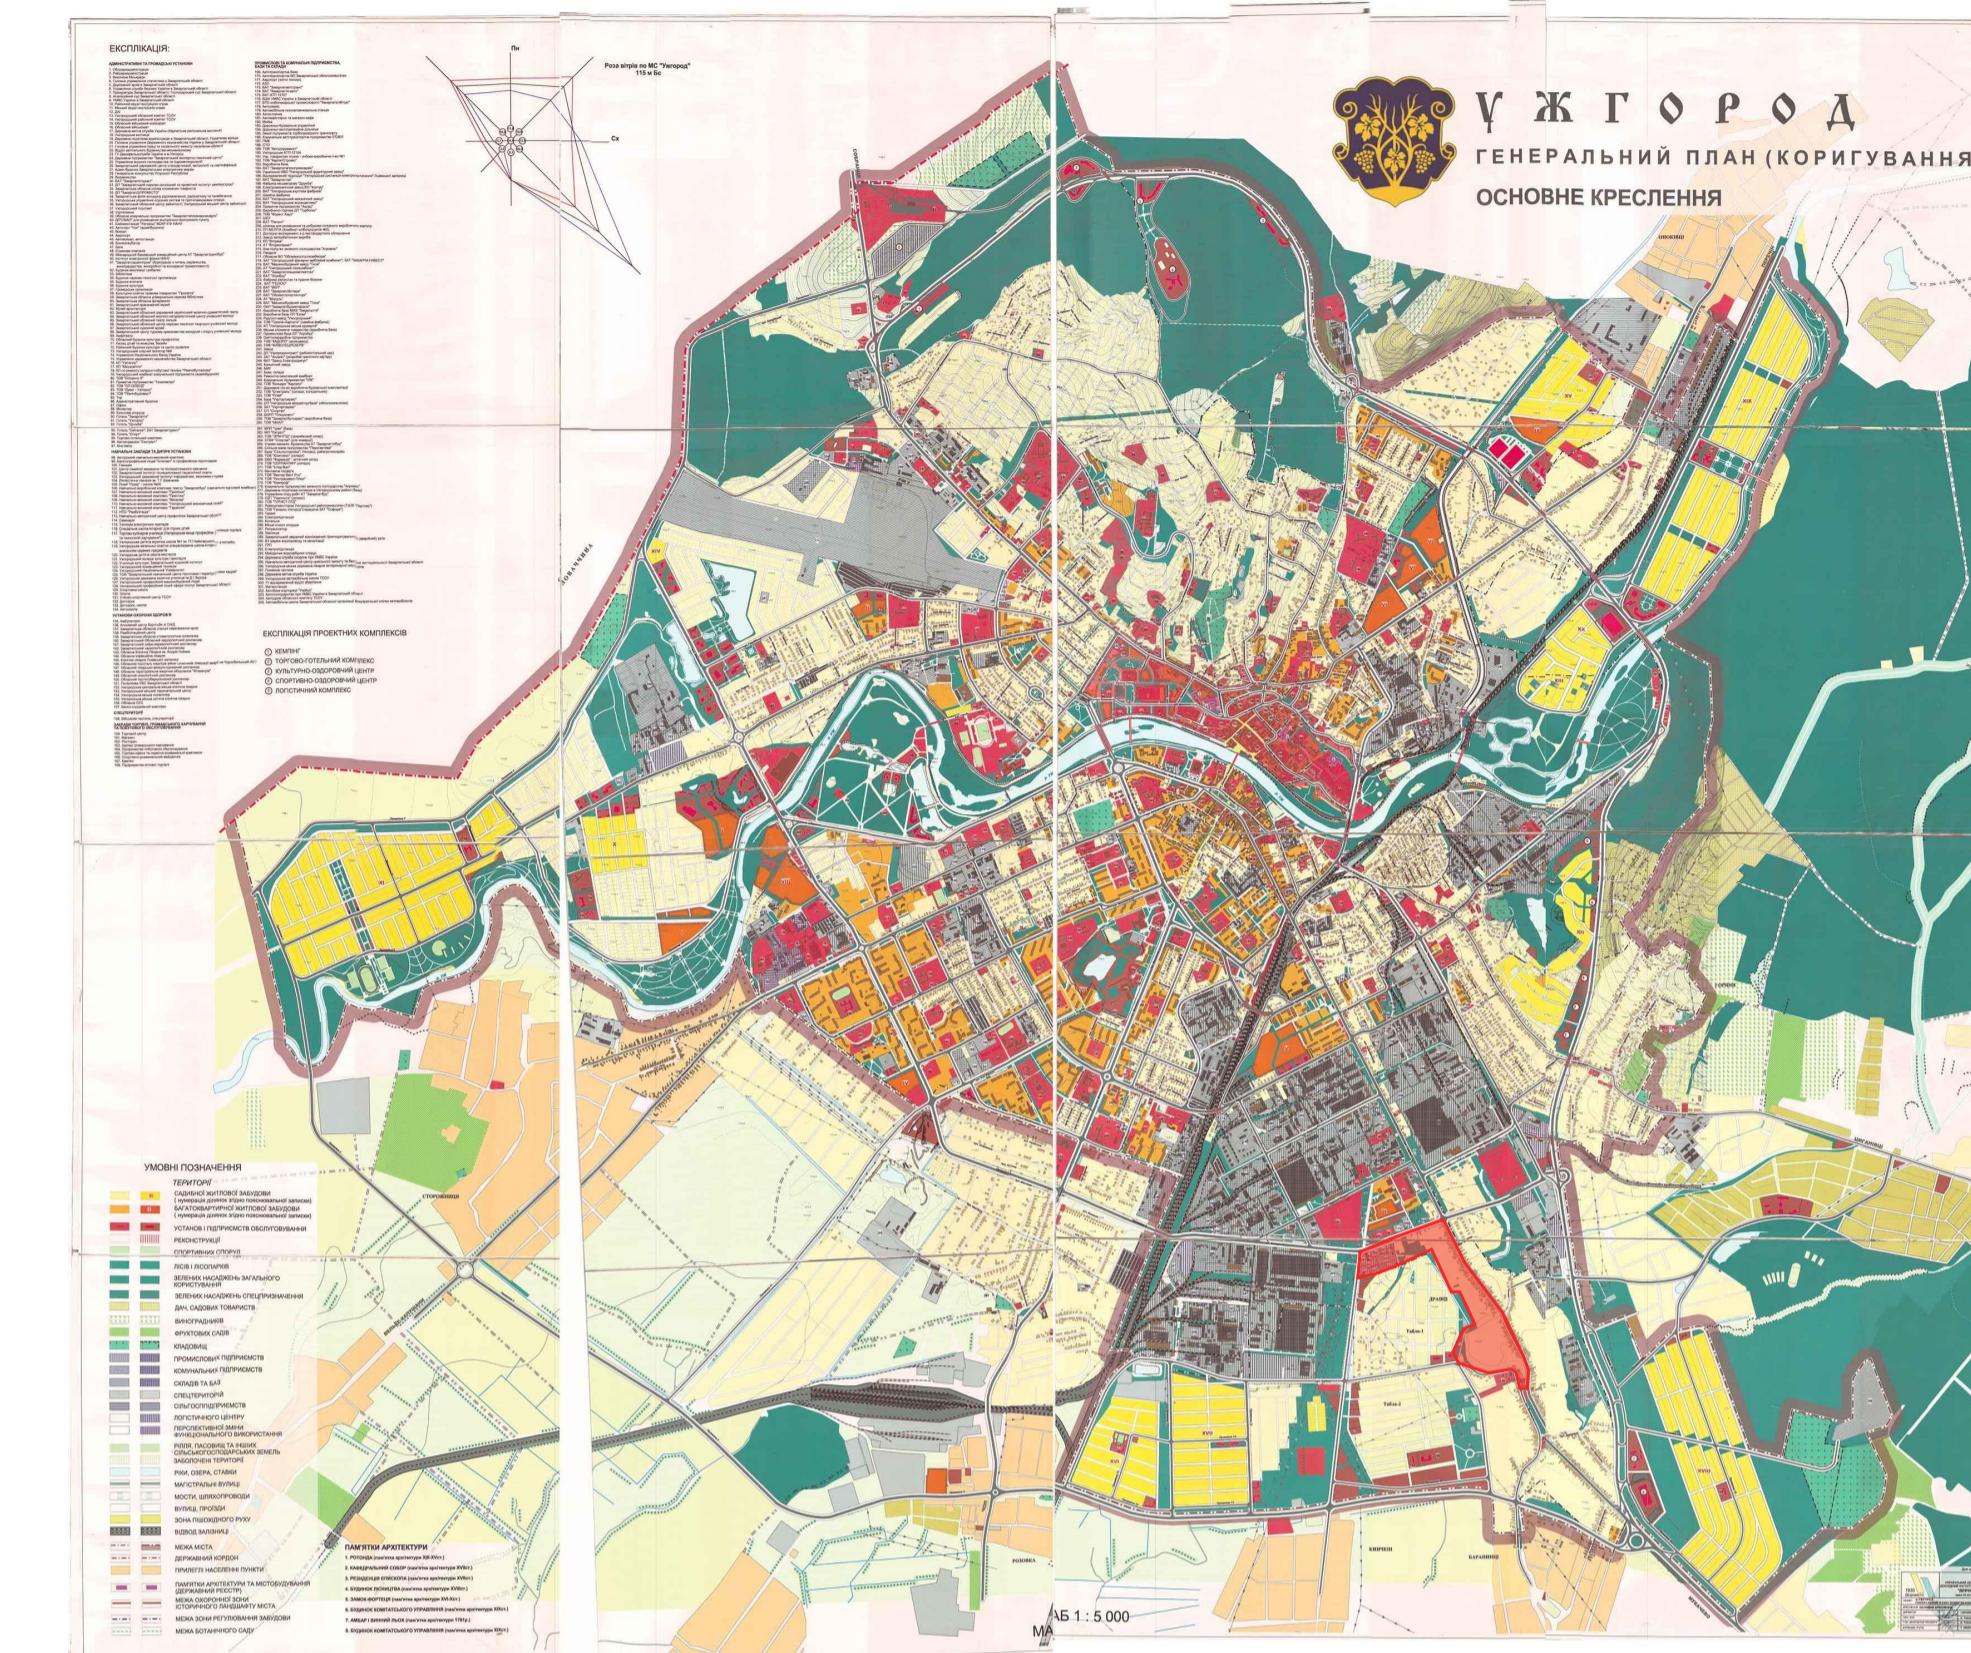


СХЕМА РОЗТАШУВАННЯ НА ОРТОФОТОПЛАНІ



РОЗТАШУВАННЯ НА СХЕМІ ІСТОРИКО-АРХІТЕКТУРНОГО ОПОРНОГО ПЛАНУ


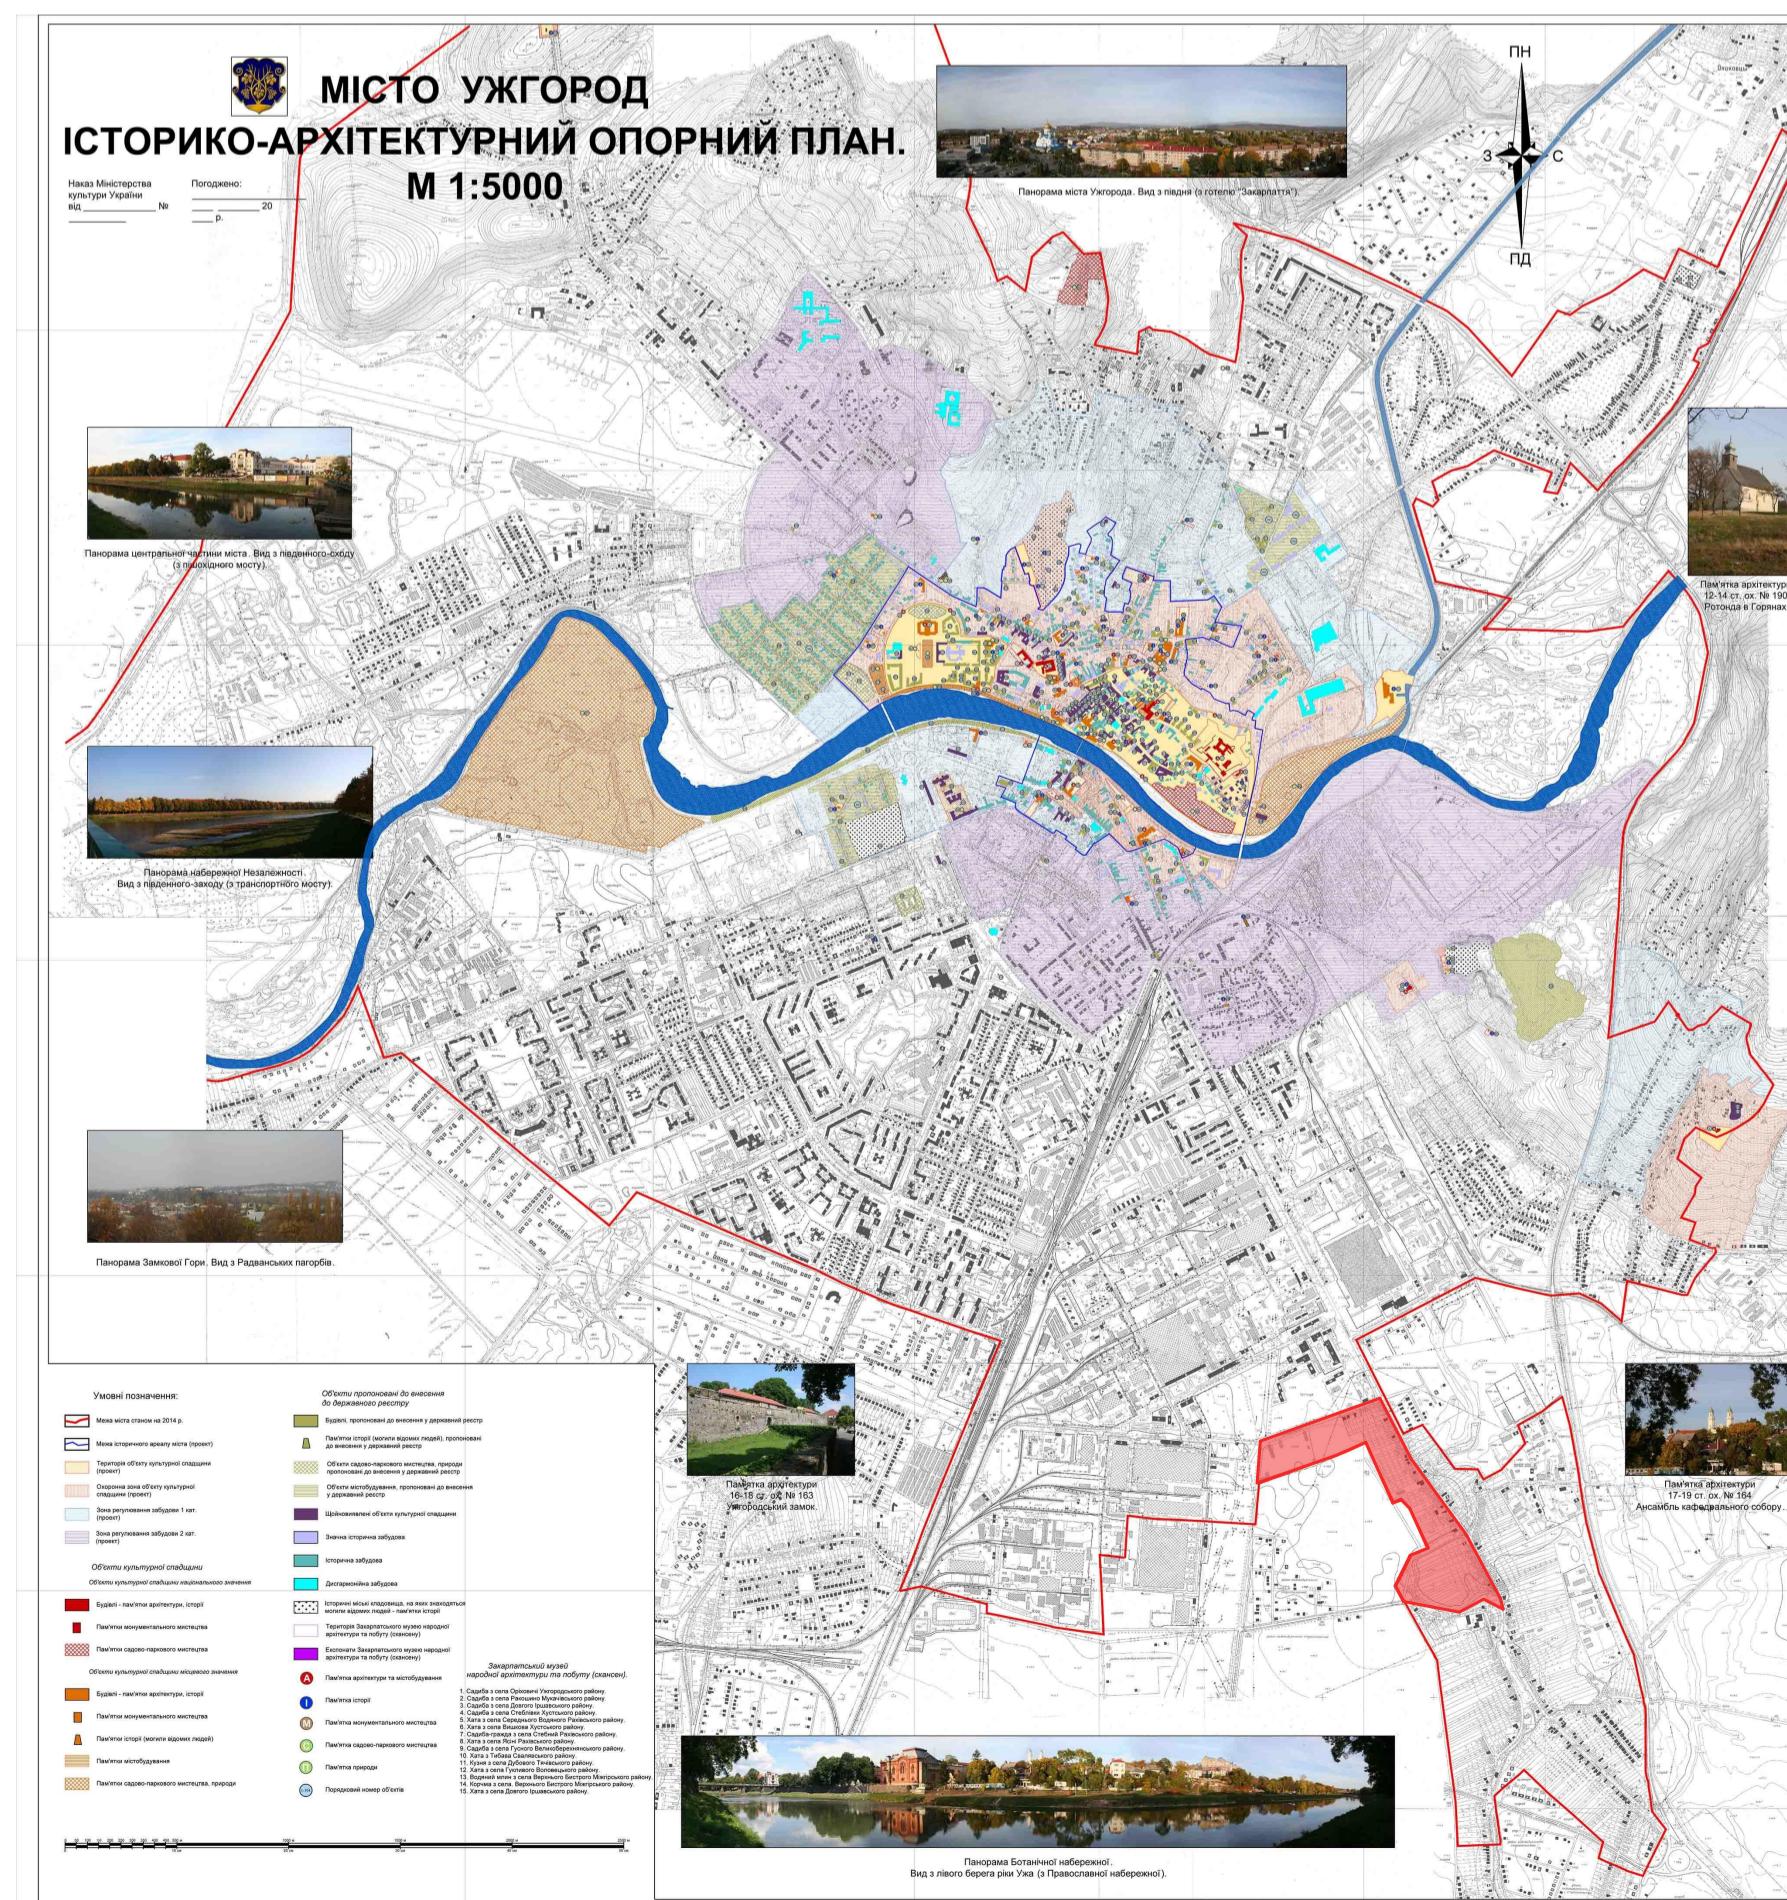


СХЕМА РОЗМІЩЕННЯ ДЕТАЛЬНОГО ПЛАНУ В ПЛАНУВАЛЬНІЙ СТРУКТУРІ ЖИТЛОВИХ МАСИВІВ ДРАВЦІ І ТАБЛА-1

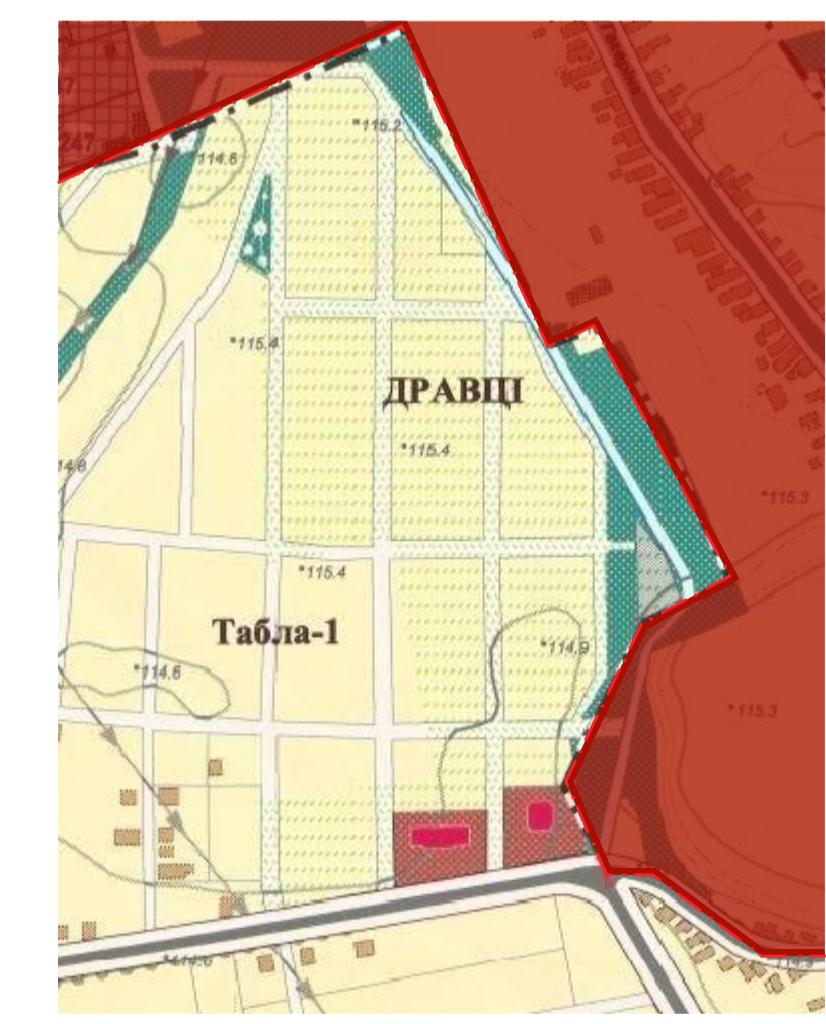


-ТЕРИТОРІЯ ДЕТАЛЬНОГО ПЛАНУ

019-ДПТ/3.08.2018							
Детальний план території обмеженої бульваром Гаріна, Коритнянською, Жаткобічно та районами Дравці і Табла-1							
Знк	Кінь	Арк	№Док	Підпис	Дата		
Директор							
Розробіб							
ГАП							
Перебірб							
НКонтроль							
Детальний план території							
Співбр		Аркції	Аркші	ДП			
Схема розташування території у планувальній структурі населеного пункту							
Табличка з обмеженою відповідальністю Проект-документація Задокументованість Листок № 1077/50							

ДЕТАЛЬНИЙ ПЛАН ТЕРИТОРІЇ

ПЛАН ІСНУЮЧОГО ВИКОРИСТАННЯ. ОПОРНИЙ ПЛАН. СХЕМА ПЛАНУВАЛЬНИХ ОБМежЕНЬ.

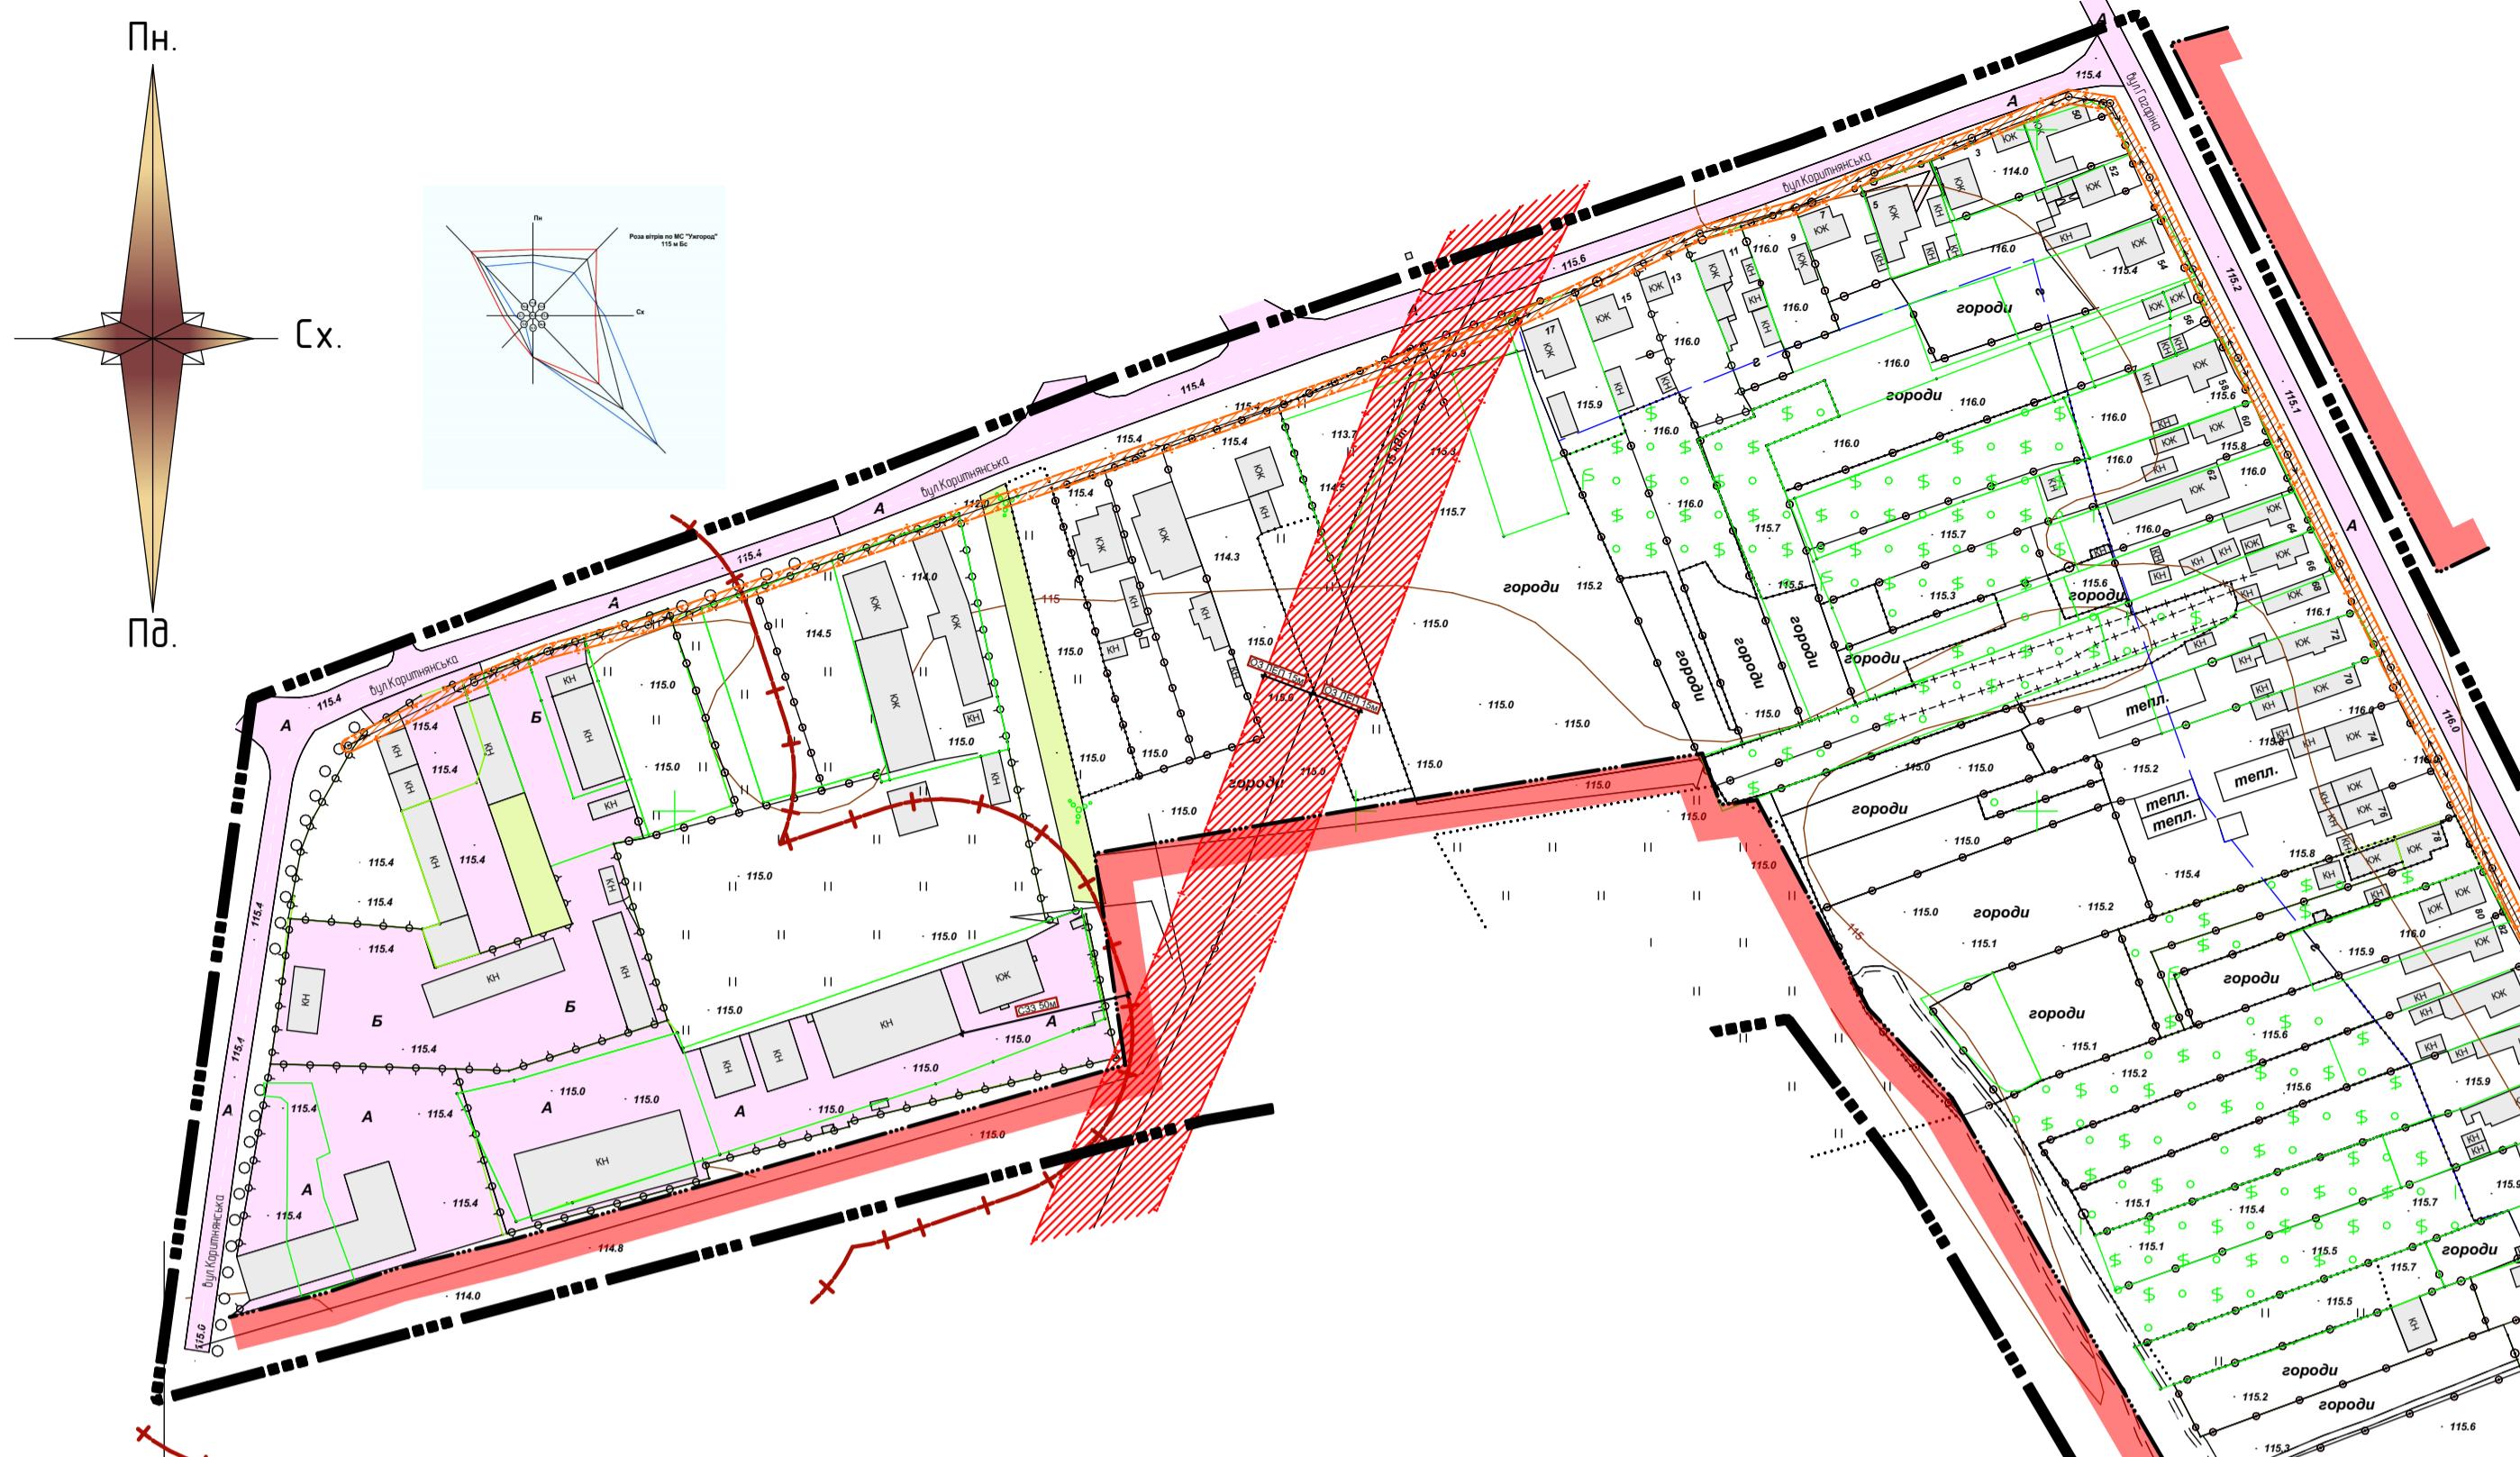


ЧУМОВНІ ПОЗНАЧЕННЯ

- МЕЖА РОЗРОБКИ ДЕТАЛЬНОГО ПЛАНУ
- МЕЖА МІСТА ЧУГОРОД
- МЕЖІ ЗЕМЕЛЬНИХ ДІЛЯНОК
- ДОРОГИ І ТРОТУАРИ
- ІНДИВІДУАЛЬНІ ЖИЛОВІ БУДИНКИ
- СПОРУДИ, ГАРАЖИ, НАВІСИ
- ГРОМАДСЬКІ БУДІВЛІ
- ДЕРЕВА
- АСФАЛЬТОВІ ДОРОГИ
- БЕТОННІ ДОРОГИ
- ГРУНТОВІ ДОРОГИ

- ОХОРОННА ЗОНА ЛЕП 0,4 кВт
- ОХОРОННА ЗОНА ВИСОКОВОЛЬТНОЇ ЛЕП 35 кВт
- САНІТАРНО ЗАХИСНА ЗОНА ОБ'ЄКТІВ ТРАНСПОРТНОЇ ІНФРАСТРУКТУРИ
- САНІТАРНО ЗАХИСНА ЗОНА ПРОМИСЛОВИХ ПІДПРИЄМСТВ
- ЗАХИСНА ЗОНА АЗС

ЕКСПЛІКАЦІЯ ПЛАНУВАЛЬНИХ ОБМежЕНЬ

№	Найменування	Захисна зона, м	Статус	Примітка
1	Санітарно захисна зона проїзджих територій	100,0	існ.	
2	Санітарно захисна зона об'єктів транспортного обслуговування	50,0	існ.	
3	Охоронна зона високовольтної ЛЕП, 35 кВт	15,0	існ.	
4	Захисна зона АЗС	40,0	існ.	
5	Охоронна зона ЛЕП 0,4 кВт	2,0	існ.	

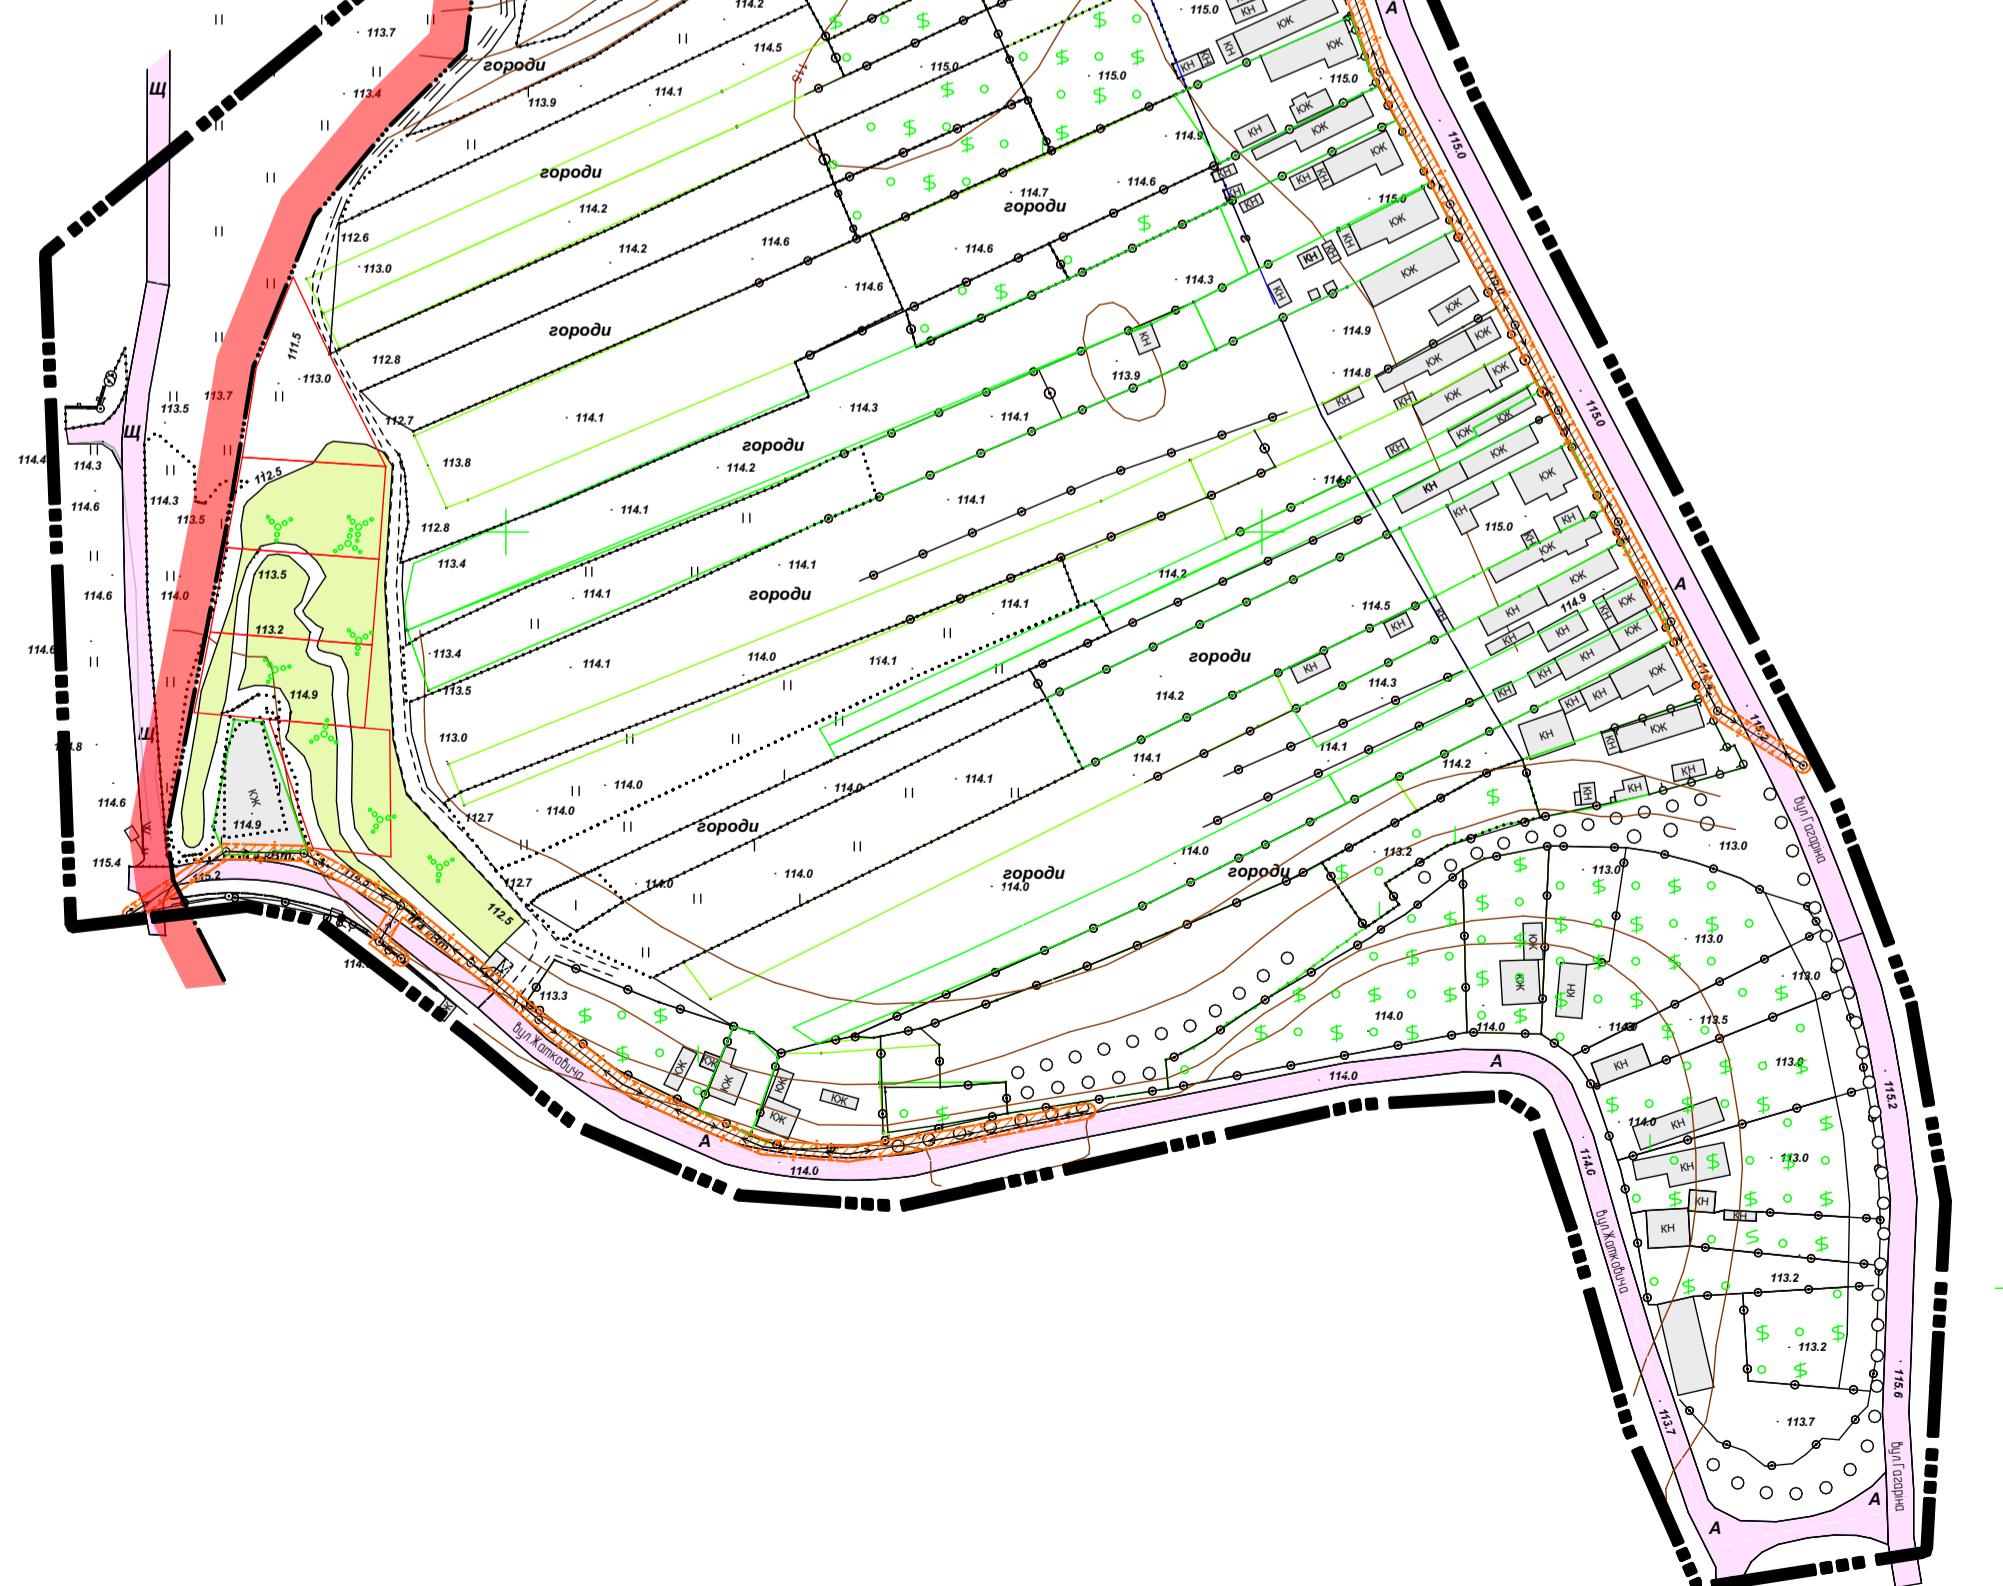

ТЕХНІКО-ЕКОНОМІЧНІ ПОКАЗНИКИ

- ПЛОЩА ДЕТАЛЬНОГО ПЛАНУ - 38,45 ГА.
- ПЛОЩА ЖИЛОВОЇ ЗАБУДОВИ ІСНУЮЧА - 1,58 ГА.
- ПЛОЩА НЕЖИЛОВИХ БУДІВЕЛЬ ТА СПОРУД - 1,1 ГА.
- ПЛОЩА ЖИЛОВОЇ ЗОНИ - 27,5 ГА.
- ПЛОЩА ВУЛИЧНО-ДОРОЖНОЇ МЕРЕЖІ - 3,8 ГА.
- ПЛОЩА ЗОН ТРАНСПОРТНОЇ ІНФРАСТРУКТУРИ - 3,5 ГА.
- ПЛОЩА ОЗЕЛЕНЕННЯ ІСНУЮЧОГО - 5,4 ГА.

ЕКСПЛІКАЦІЯ БУДІВЕЛЬ І СПОРУД


№	Найменування	Пов-сть	Площа забудови	Примітка
1	Автомийка	1	8715	
2	СТО "Centrum AutoMotive & Auto SPA"	1	344,0	
3	Ресторан "Деця у Номаря"	1	890,8	
3	СТО "Фаборит"	1	672,4	
				019-ДПТ/3/09/2018
Змін	Кільк	Арк	№Док	Підпис
Директор				
Розробід				
ГАП				
Перебіг				
НКонтроль				
				Детальний план території обмежений булишами Гарфіна, Коритнянською, Жаткобичко та районами Драбиц і Тобло-1
				Співб.
				Аркуш
				Аркуш
				ДЛ
				2

План існуючого використання території. Опорний план. Схема планувальних обмежень. М 1:1000

Топографічне обмежене мікрорайоне
Проектно-будівельна компанія
Івано-Франківськ
Ліценз № 10277502

ДЕТАЛЬНИЙ ПЛАН ТЕРИТОРІЇ

ПРОЕКТНИЙ ПЛАН. ПЛАН ЧЕРВОНИХ ЛІНІЙ.

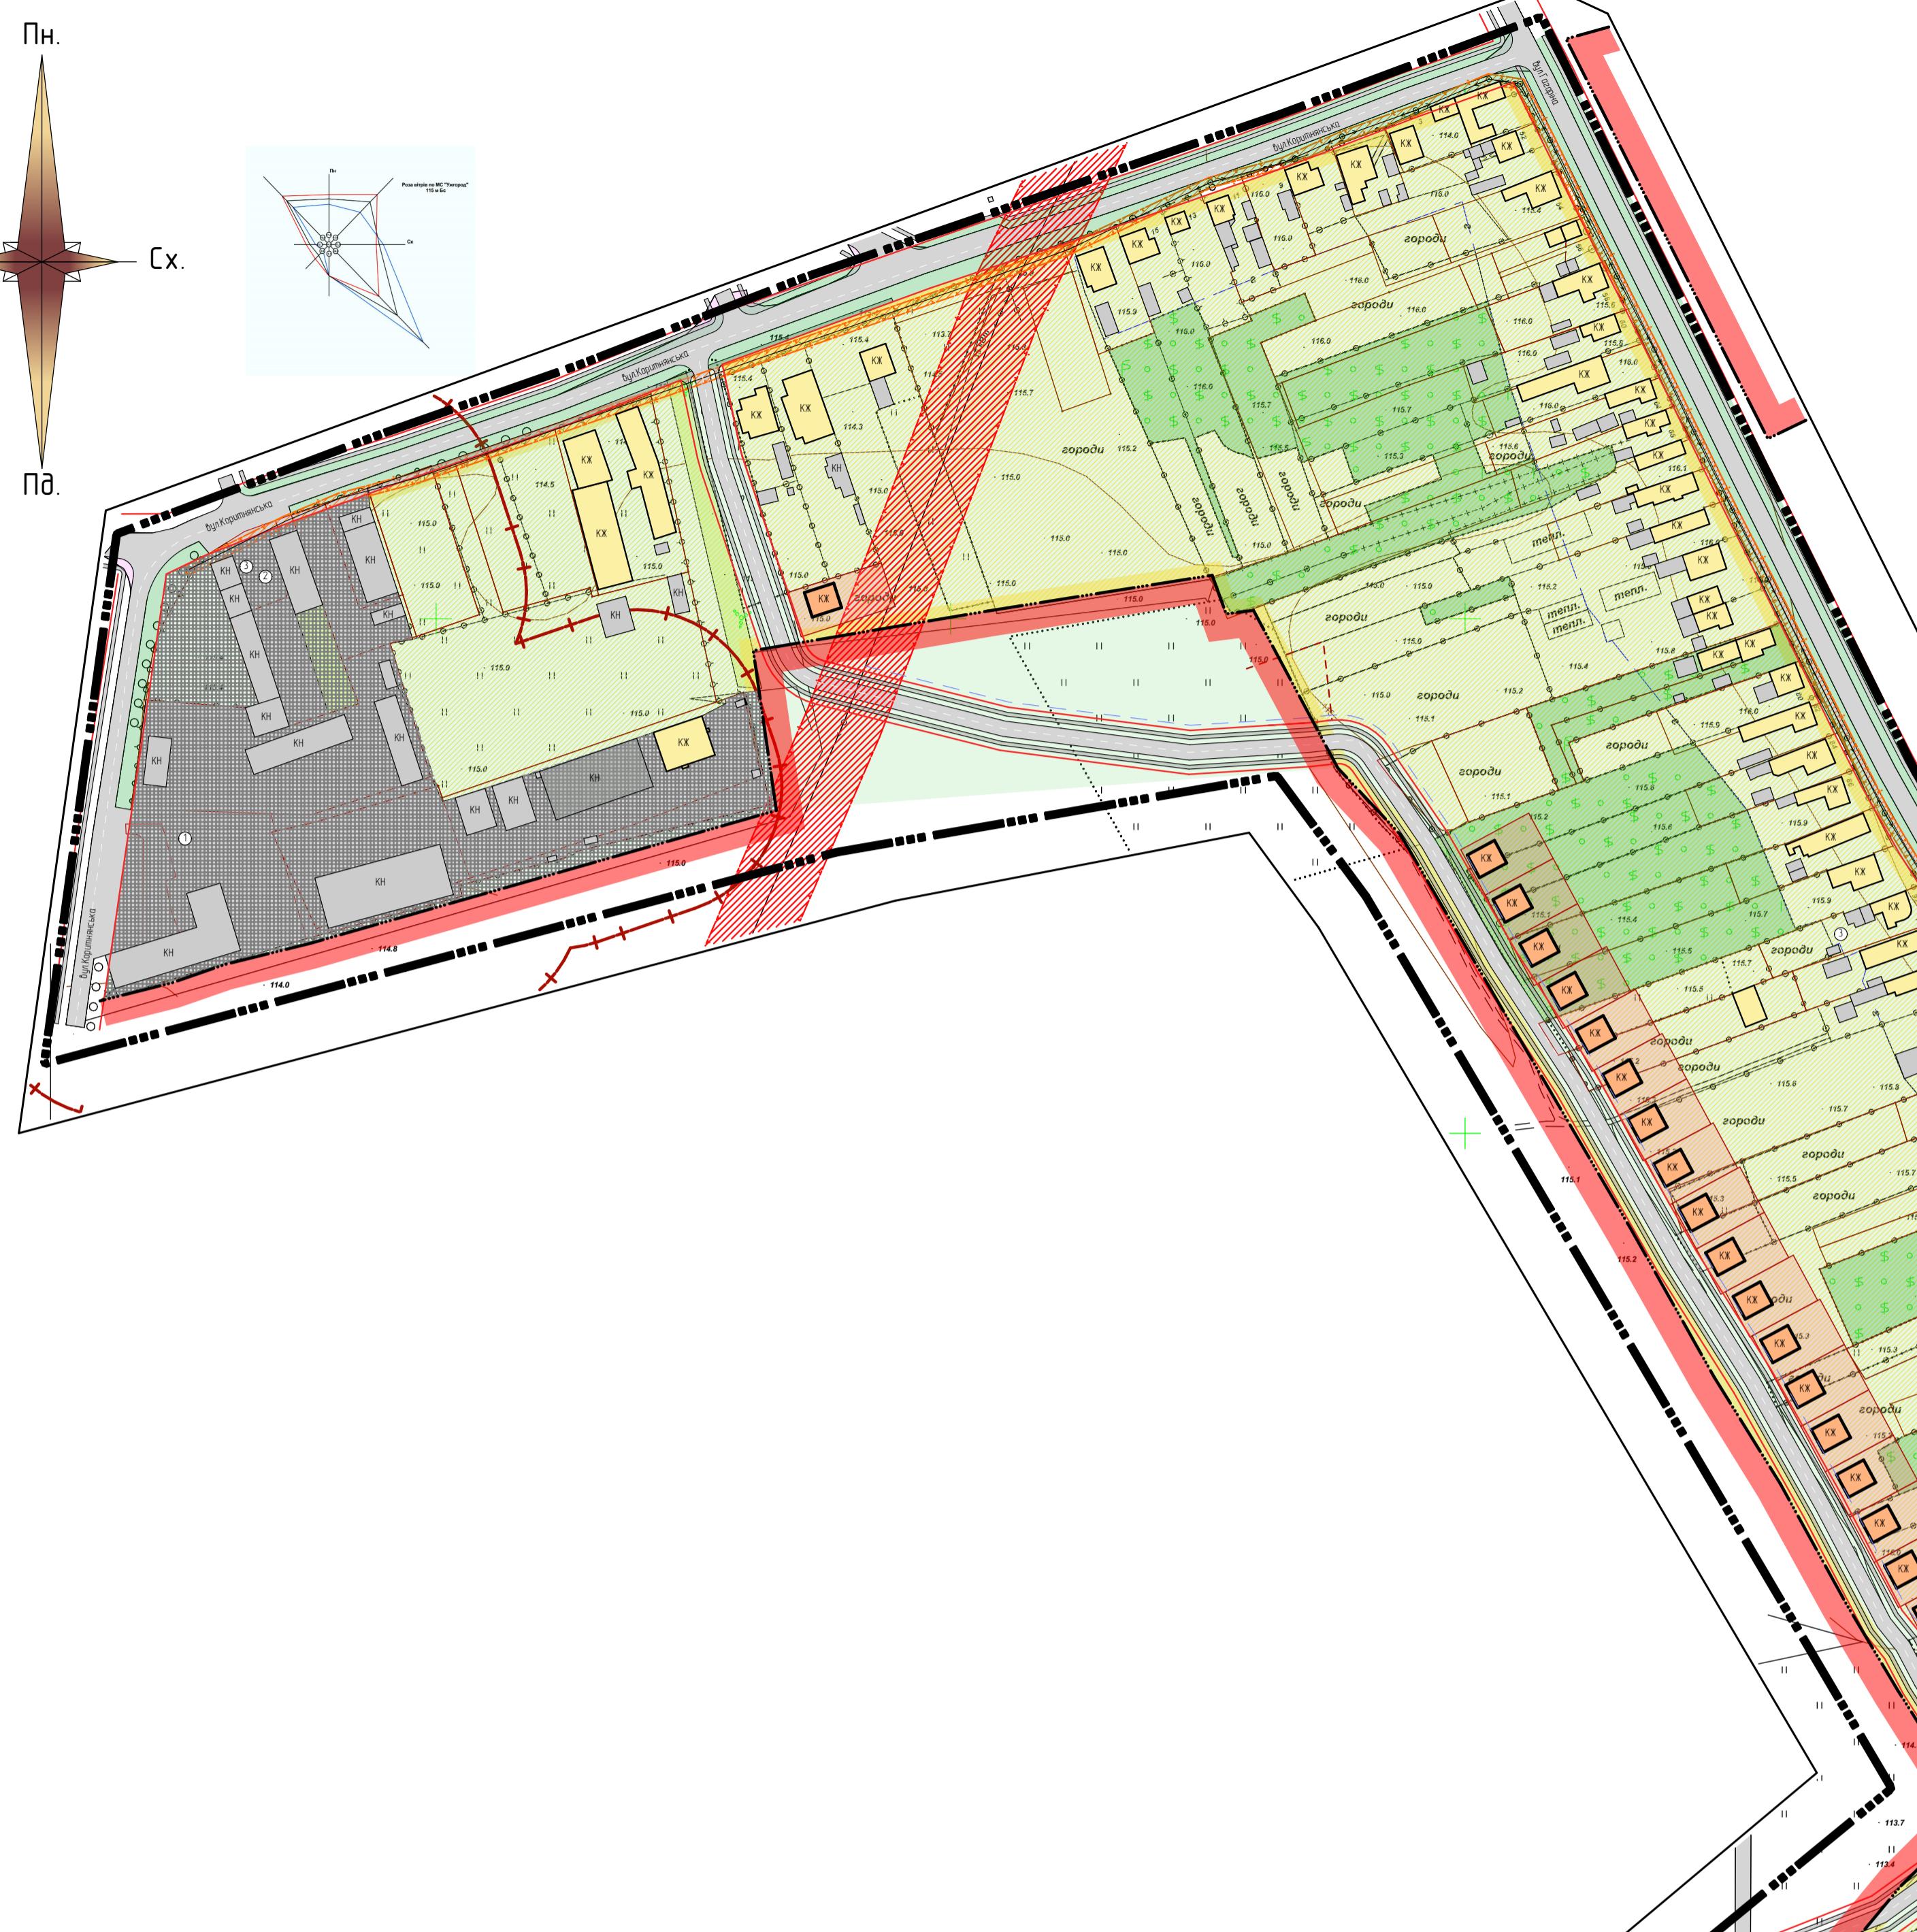

УМОВНІ ПОЗНАЧЕННЯ

існуєча	проект	
—	—	- МЕЖА РОЗРОБКИ ДЕТАЛЬНОГО ПЛАНУ
—	—	- МЕЖА МІСТА УЖГОРОД
—	—	- МЕЖІ ЗЕМЕЛЬНИХ ДІЛЯНОК
—	—	- ЧЕРВОНИ ЛІНІЇ
—	—	- ДОРОГИ І ТРОТУАРИ
—	—	- ВНУТРІШНІ ПРОЇЗДИ
—	—	- ОЗЕЛЕНЕННЯ
—	—	- ІНДИВІДУАЛЬНІ ЖИЛОВІ БУДИНКИ
—	—	- СПОРУДИ, ГАРАЖІ, НАВІСИ
—	—	- ГРОМАДСЬКІ БУДІВЛІ
○○	○○	- ДЕРЕВА
—	—	- АСФАЛЬТОВІ ДОРОГИ
—	—	- БЕТОННІ ДОРОГИ
—	—	- ГРУНТОВІ ДОРОГИ

існуєча	проект	
—	—	- ОХОРОННА ЗОНА ЛЕП 0,4 кВт
—	—	- ОХОРОННА ЗОНА ВИСОКОВОЛЬТНОЇ ЛЕП 35 кВт
—	—	- САНІТАРНО ЗАХИСНА ЗОНА ОБ'ЄКТІВ ТРАНСПОРНОЇ ІНФРАСТРУКТУРИ
—	—	- САНІТАРНО ЗАХИСНА ЗОНА ПРОМІСЛОВИХ ПІДПРИЄМСТВ
—	—	- ЗАХИСНА ЗОНА АЗС

існуєча	проект	
—	—	- ЖИЛОВА САДИБНА ЗАБУДОВА
—	—	- КОМУНАЛЬНО-СКЛАДСЬКА ЗОНА

ЕКСПЛІКАЦІЯ ПЛАНУВАЛЬНИХ ОБМежЕНЬ

№	Найменування	Захисна зона, м	Статус	Примітка
1	Санітарно захисна зона проислобівих територій	100,0	існ.	
2	Санітарно захисна зона об'єктів транспортного обслуговування	50,0	існ.	
3	Охоронна зона високовольтної ЛЕП, 35 кВт	15,0	існ.	
4	Захисна зона АЗС	40,0	існ.	
5	Охоронна зона ЛЕП 0,4 кВт	2,0	існ.	



ЕКСПЛІКАЦІЯ БУДІВЕЛЬ І СПОРУД

№	Найменування	Пов.- сть	Площа забудови	Примітка
1	Автомийка	1	8715	
2	СТО "Centrum AutoMotive & Auto SPA DETAILING"	1	344,0	
3	Ресторан "Деця у Номаря"	1	890,8	
3	СТО "Фаборит"	1	672,4	

019-ДПТ/3/09/2019


Детальний план території обмеженої булишами Гарфіна, Коритнянською, Жаткевича та районами Драби і Тобол-1

ТЕХНІКО-ЕКОНОМІЧНІ ПОКАЗНИКИ

- Площа детального плану - 38,45 Га.
- Площа житлової забудови існуюча - 1,58 Га.
- Площа житлової забудови проектна - 2,63 Га.
- Площа нежитлових будівель та споруд - 1,1 Га.
- Площа житлової зони - 27,5 Га.
- Площа вулично-дорожньої мережі - 3,8 Га.
- Площа зон транспортної інфраструктури - 3,5 Га.
- Площа озеленення існуючого - 5,4 Га.
- Площа озеленення проектного - 6,5 Га.

ДЕТАЛЬНИЙ ПЛАН ТЕРИТОРІЇ

СХЕМА ФУНКЦІОНАЛЬНОГО ЗОНУВАННЯ

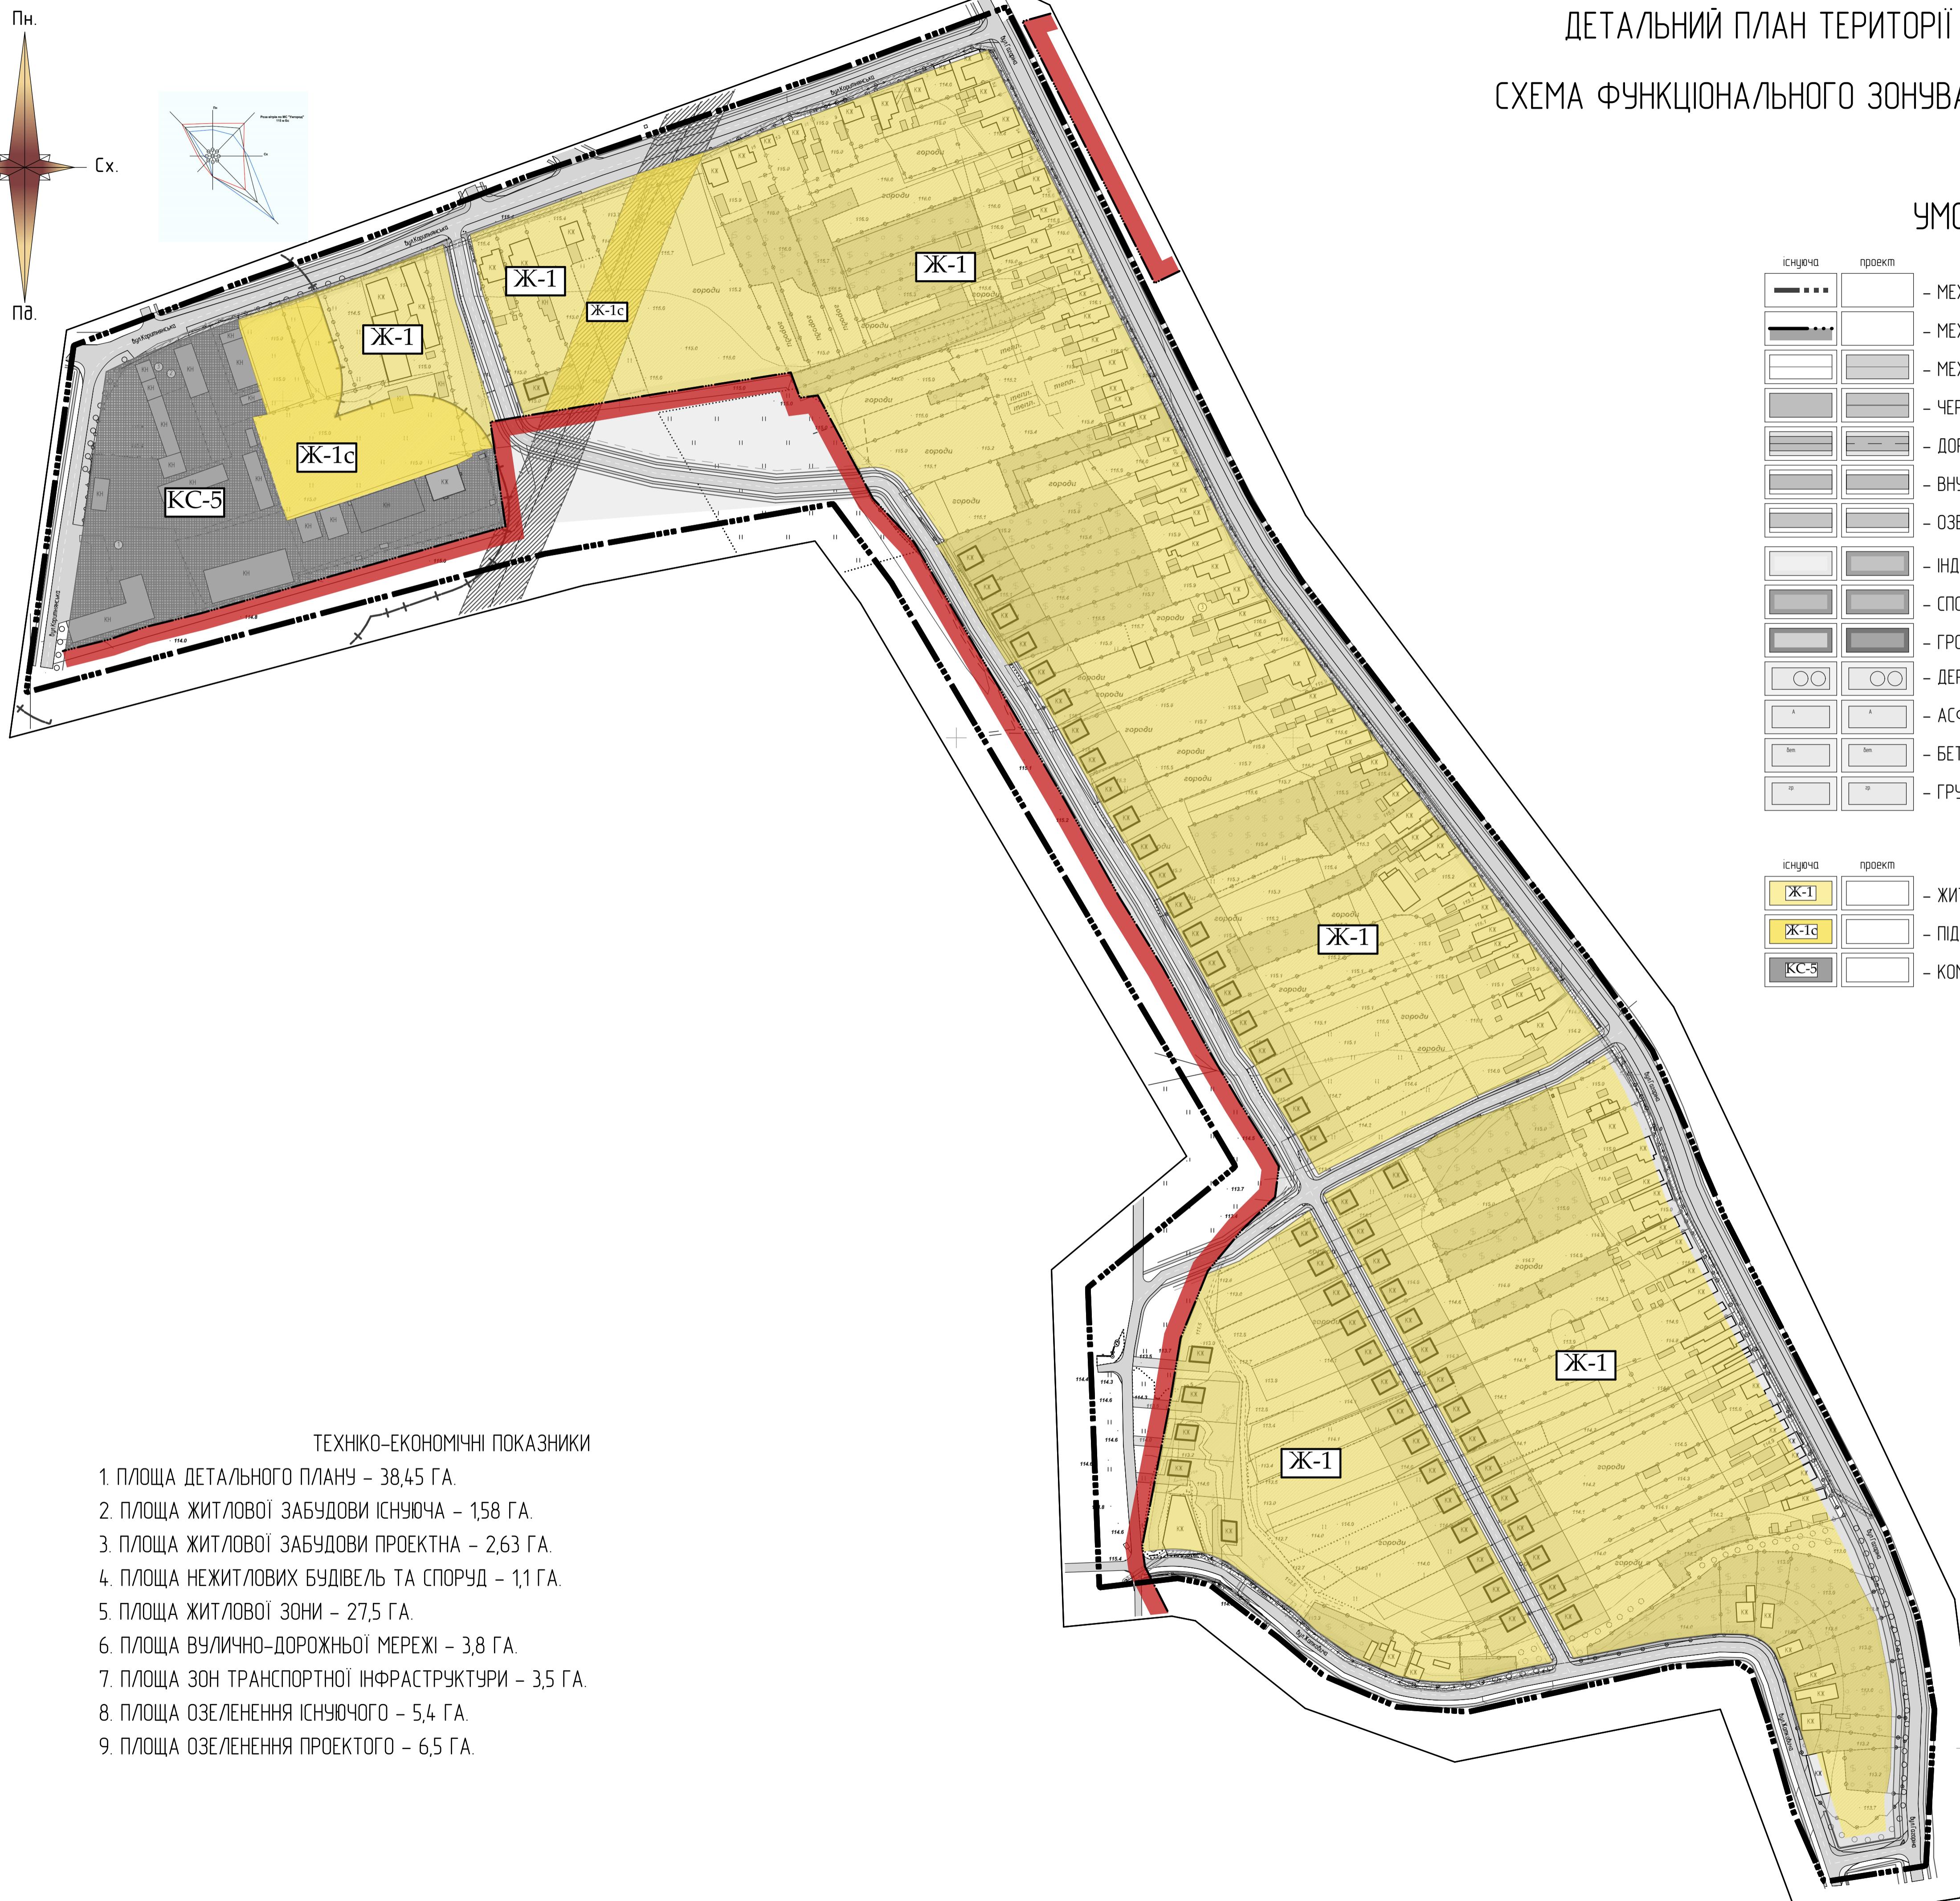

- ТЕХНІКО-ЕКОНОМІЧНІ ПОКАЗНИКИ**
- Площа детального плану - 38,45 Га.
 - Площа житлової забудови існуюча - 1,58 Га.
 - Площа житлової забудови проектна - 2,63 Га.
 - Площа нежитлових будівель та споруд - 1,1 Га.
 - Площа житлової зони - 27,5 Га.
 - Площа вулично-дорожньої мережі - 3,8 Га.
 - Площа зон транспортної інфраструктури - 3,5 Га.
 - Площа озеленення існуючого - 5,4 Га.
 - Площа озеленення проектного - 6,5 Га.

019-ДП/3/08/2019

Детальний план території обмеженої бульшими Гардіна, Коритнянською, Жаткевича та районами Драби і Тобла-1

Директор
Розробіб
ГАП
Перебірб
НКонтроль

Стадіон
Аркуш
Аркуш



ДП
4

Топографічна схема з обмеженою місткістю
Проектно-будівельна компанія
"Экспертно-инженерная компания"
Ліцензія № 1027752

Схема функціонального зонування. М1:1000


ДЕТАЛЬНИЙ ПЛАН ТЕРИТОРІЇ

СХЕМА ОРГАНІЗАЦІЇ РУХУ ТРАНСПОРТУ І ПІШОХОДІВ. КРЕСЛЕННЯ ПОПЕРЕЧНИХ ПРОФІЛІВ ВУЛИЦЬ.

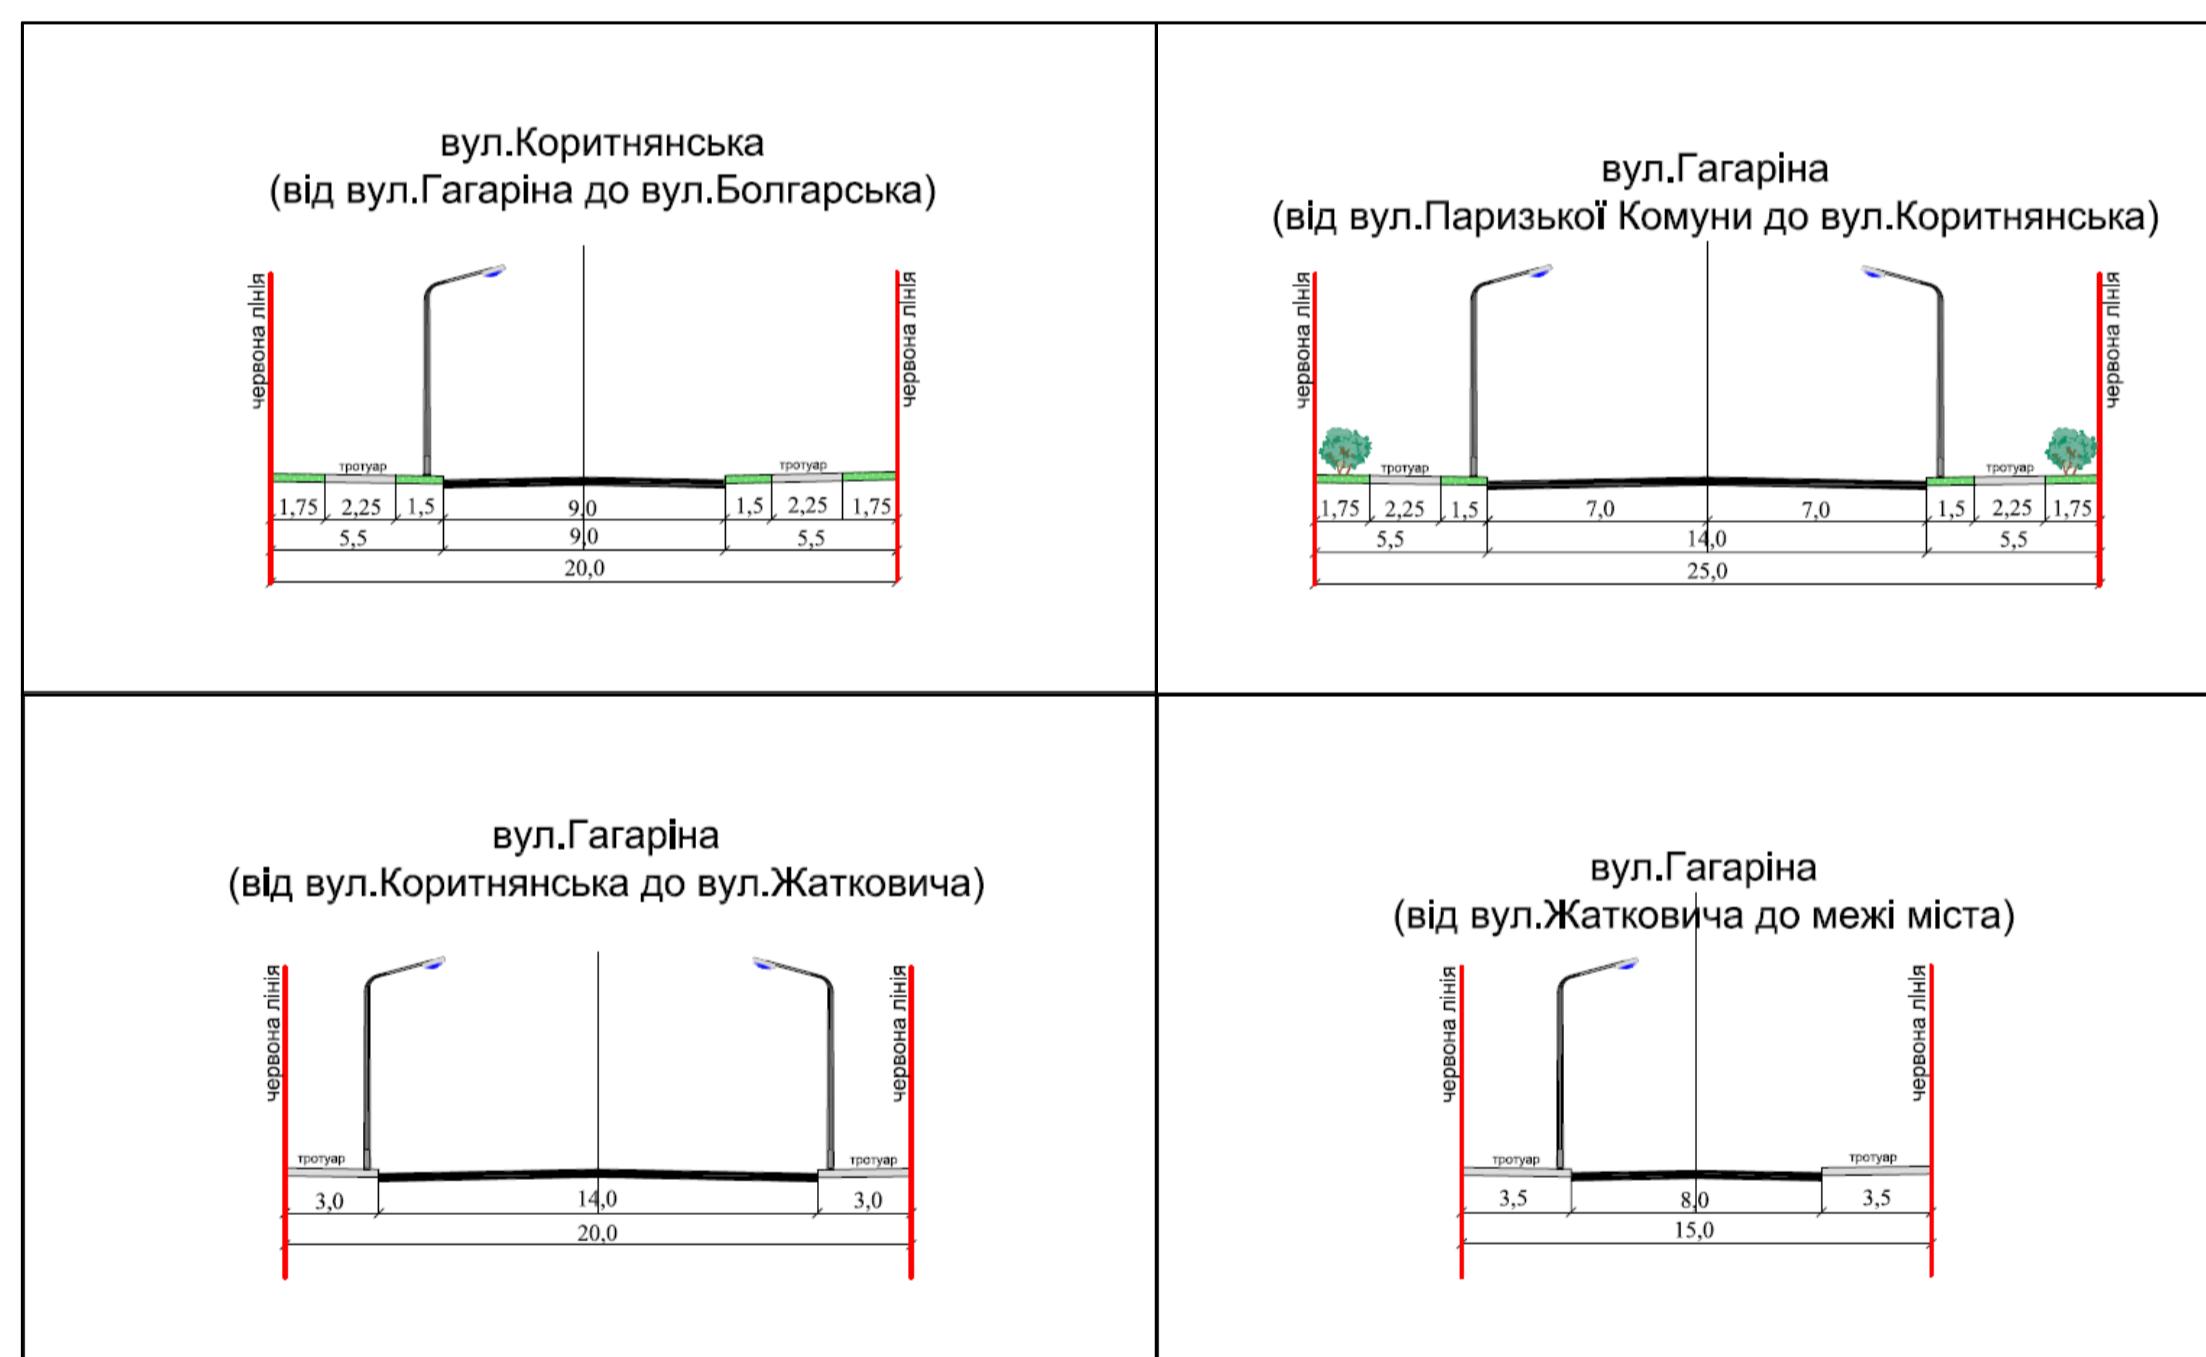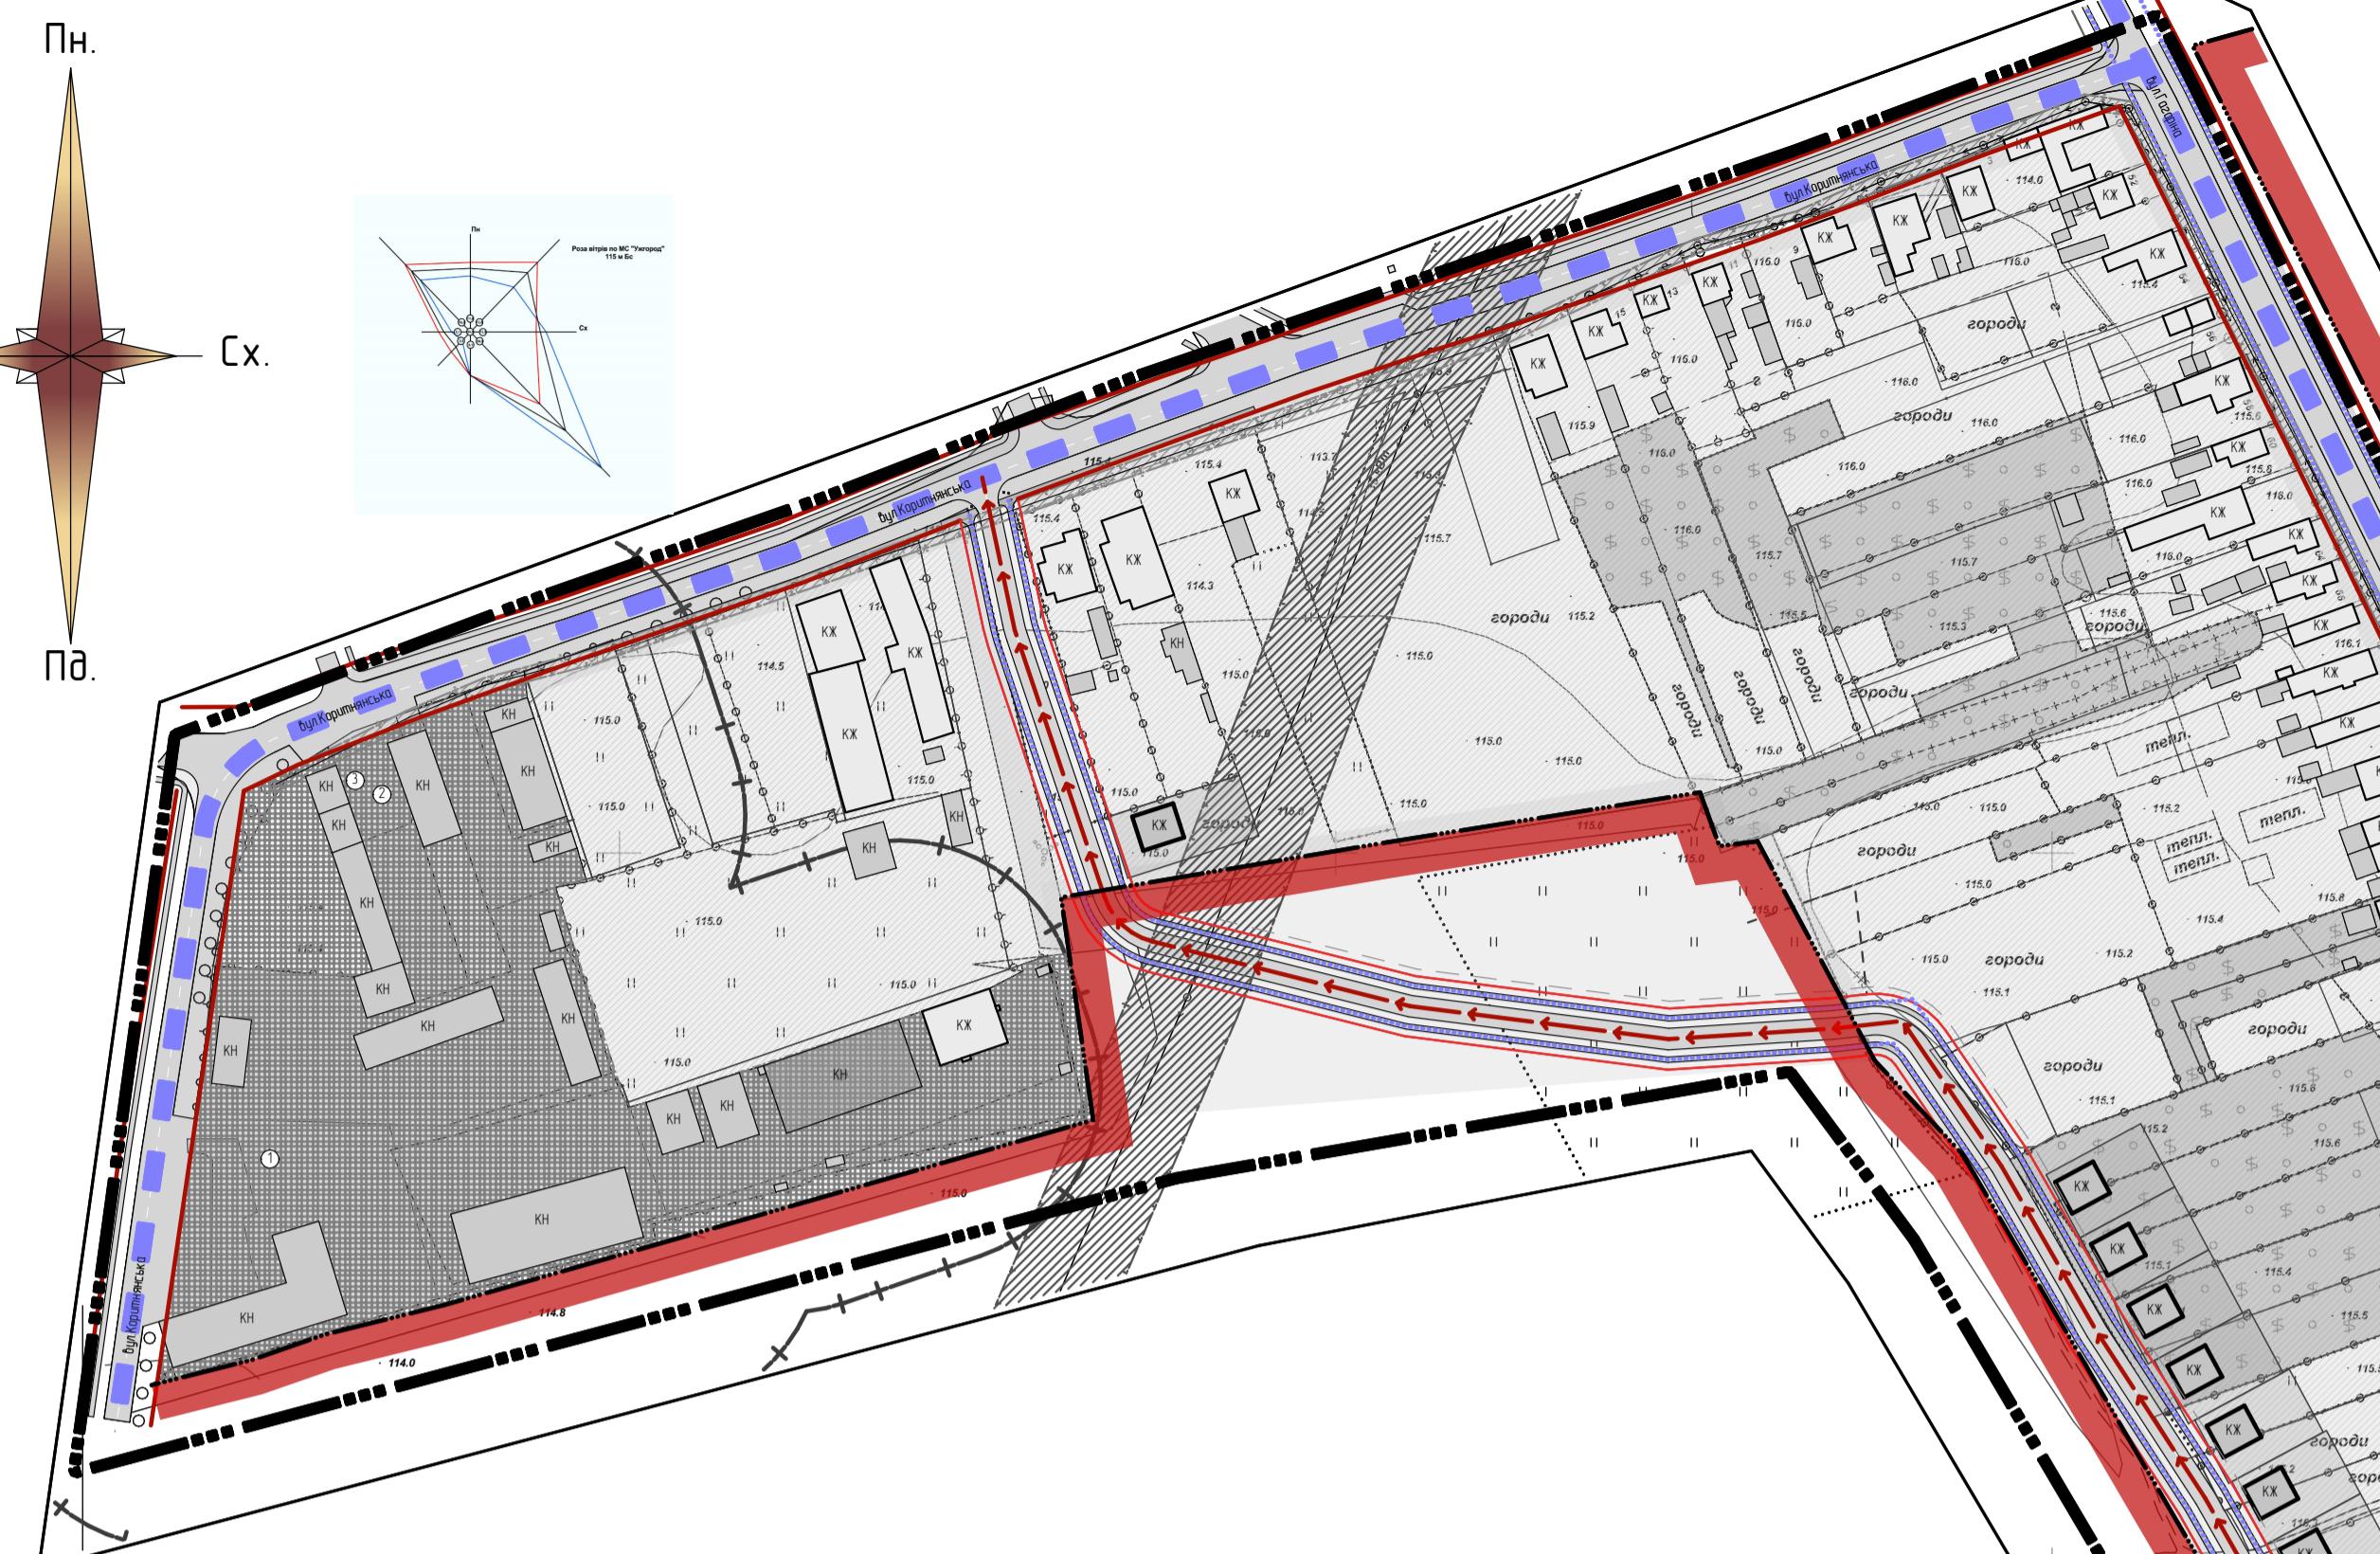

ТЕХНІКО-ЕКОНОМІЧНІ ПОКАЗНИКИ

- ПЛОЩА ДЕТАЛЬНОГО ПЛАНУ - 38,45 ГА.
- ПЛОЩА ЖИТЛОВОЇ ЗАБУДОВИ ІСНУЮЧА - 1,58 ГА.
- ПЛОЩА ЖИТЛОВОЇ ЗАБУДОВИ ПРОЕКТНА - 2,63 ГА.
- ПЛОЩА НЕЖИТЛОВИХ БУДІВЕЛЬ ТА СПОРУД - 1,1 ГА.
- ПЛОЩА ЖИТЛОВОЇ ЗОНИ - 27,5 ГА.
- ПЛОЩА ВУЛИЧНО-ДОРОЖНЬОЇ МЕРЕЖІ - 3,8 ГА.
- ПЛОЩА ЗОН ТРАНСПОРТНОЇ ІНФРАСТРУКТУРИ - 3,5 ГА.
- ПЛОЩА ОЗЕЛЕНЕННЯ ІСНУЮЧОГО - 5,4 ГА.
- ПЛОЩА ОЗЕЛЕНЕННЯ ПРОЕКТОГО - 6,5 ГА.

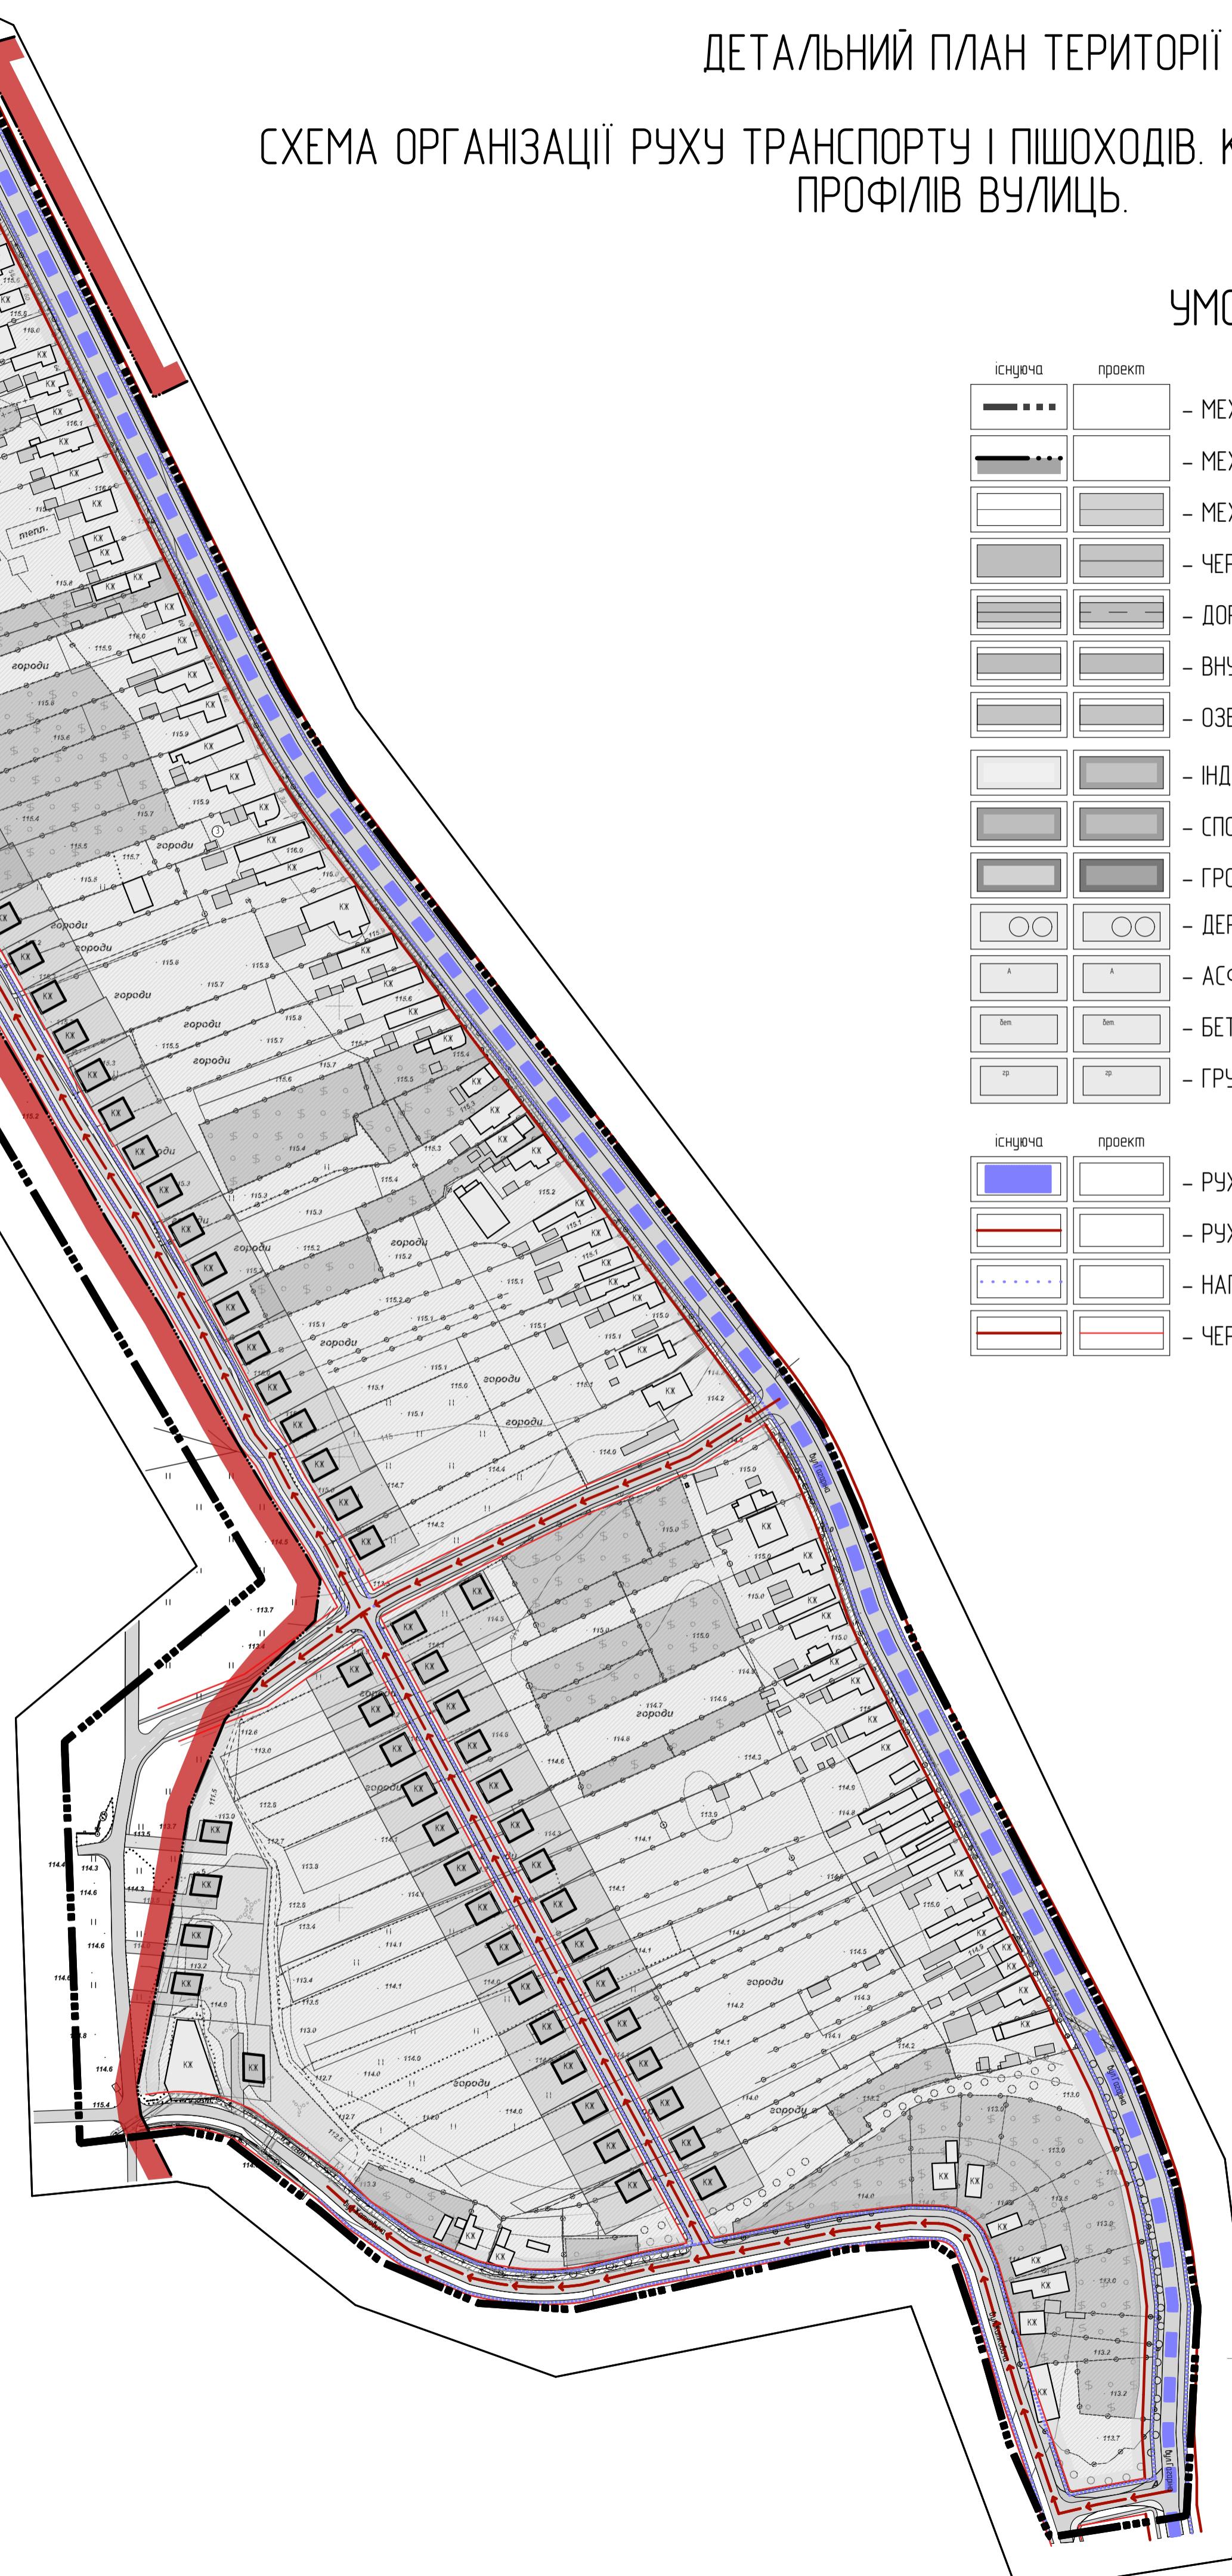

ЧМОВНІ ПОЗНАЧЕННЯ

ІСНУЮЧА	проект	
—	—	- МЕЖА РОЗРОБКИ ДЕТАЛЬНОГО ПЛАНУ
—	—	- МЕЖА МІСТА УЖГОРОД
—	—	- МЕЖІ ЗЕМЕЛЬНИХ ДІЛЯНОК
—	—	- ЧЕРВОНИ ЛІНІЇ
—	—	- ДОРОГИ І ТРОТУАРИ
—	—	- ВНУТРІШНІ ПРОЇЗДИ
—	—	- ОЗЕЛЕНЕННЯ
—	—	- ІНДИВІДУАЛЬНІ ЖИЛОВІ БУДИНКИ
—	—	- СПОРУДИ, ГАРАЖІ, НАВІСИ
—	—	- ГРОМАДСЬКІ БУДІВЛІ
—	—	- ДЕРЕВА
—	—	- АСФАЛЬТОВІ ДОРОГИ
—	—	- БЕТОННІ ДОРОГИ
—	—	- ГРУНТОВІ ДОРОГИ

ІСНУЮЧА	проект	
—	—	- РУХ НА МАГІСТРАЛЬНИХ ВУЛИЦЯХ
—	—	- РУХ НА ЖИЛОВИХ ВУЛИЦЯХ
—	—	- НАПРЯМ РУХУ ПІШОХОДІВ
—	—	- ЧЕРВОНИ ЛІНІЇ

ЕКСПЛІКАЦІЯ ПЛАНУВАЛЬНИХ ОБМЕЖЕНЬ

№	Найменування	Захисна зона, м	Статус	Примітка
1	Санітарно захисна зона проислобіх територій	100,0	існ.	
2	Санітарно захисна зона об'єктів транспортного обслуговування	50,0	існ.	
3	Охоронна зона високовольтної ЛЕП, 35 кВт	15,0	існ.	
4	Захисна зона АЗС	40,0	існ.	
5	Охоронна зона ЛЕП 0,4 кВт	2,0	існ.	

ЕКСПЛІКАЦІЯ БУДІВЕЛЬ І СПОРУД

№	Найменування	Пов-сть	Площа забудови	Примітка
1	Автомийка	1	8715	
2	СТО "Centrum AutoMotive & Auto SPA DETAILING"	1	344,0	
3	Ресторан "Деця у Номаря"	1	890,8	
3	СТО "Фаборит"	1	672,4	

019-ДПТ/3/08/2018

Детальний план території обмеженої булишами Гагаріна, Коритнянською, Жатковича та районами Драби і Табла-1

Зем. Кільк Арк. №Док. Підпис. Дата

Детальний план території

ДП Аркуш Аркуш

ДП 5

Схема організації руху транспорту і пішоходів. Креслення поперечних профілів вулиць


М 1:1000

Топографічна схема організації руху транспорту і пішоходів

Код документа: 4027750

ДЕТАЛЬНИЙ ПЛАН ТЕРИТОРІЇ

СХЕМА ІНЖЕНЕРНИХ МЕРЕЖ, СПОРУД І ВИКОРИСТАННЯ ПІДЗЕМНОГО ПРОСТОРУ

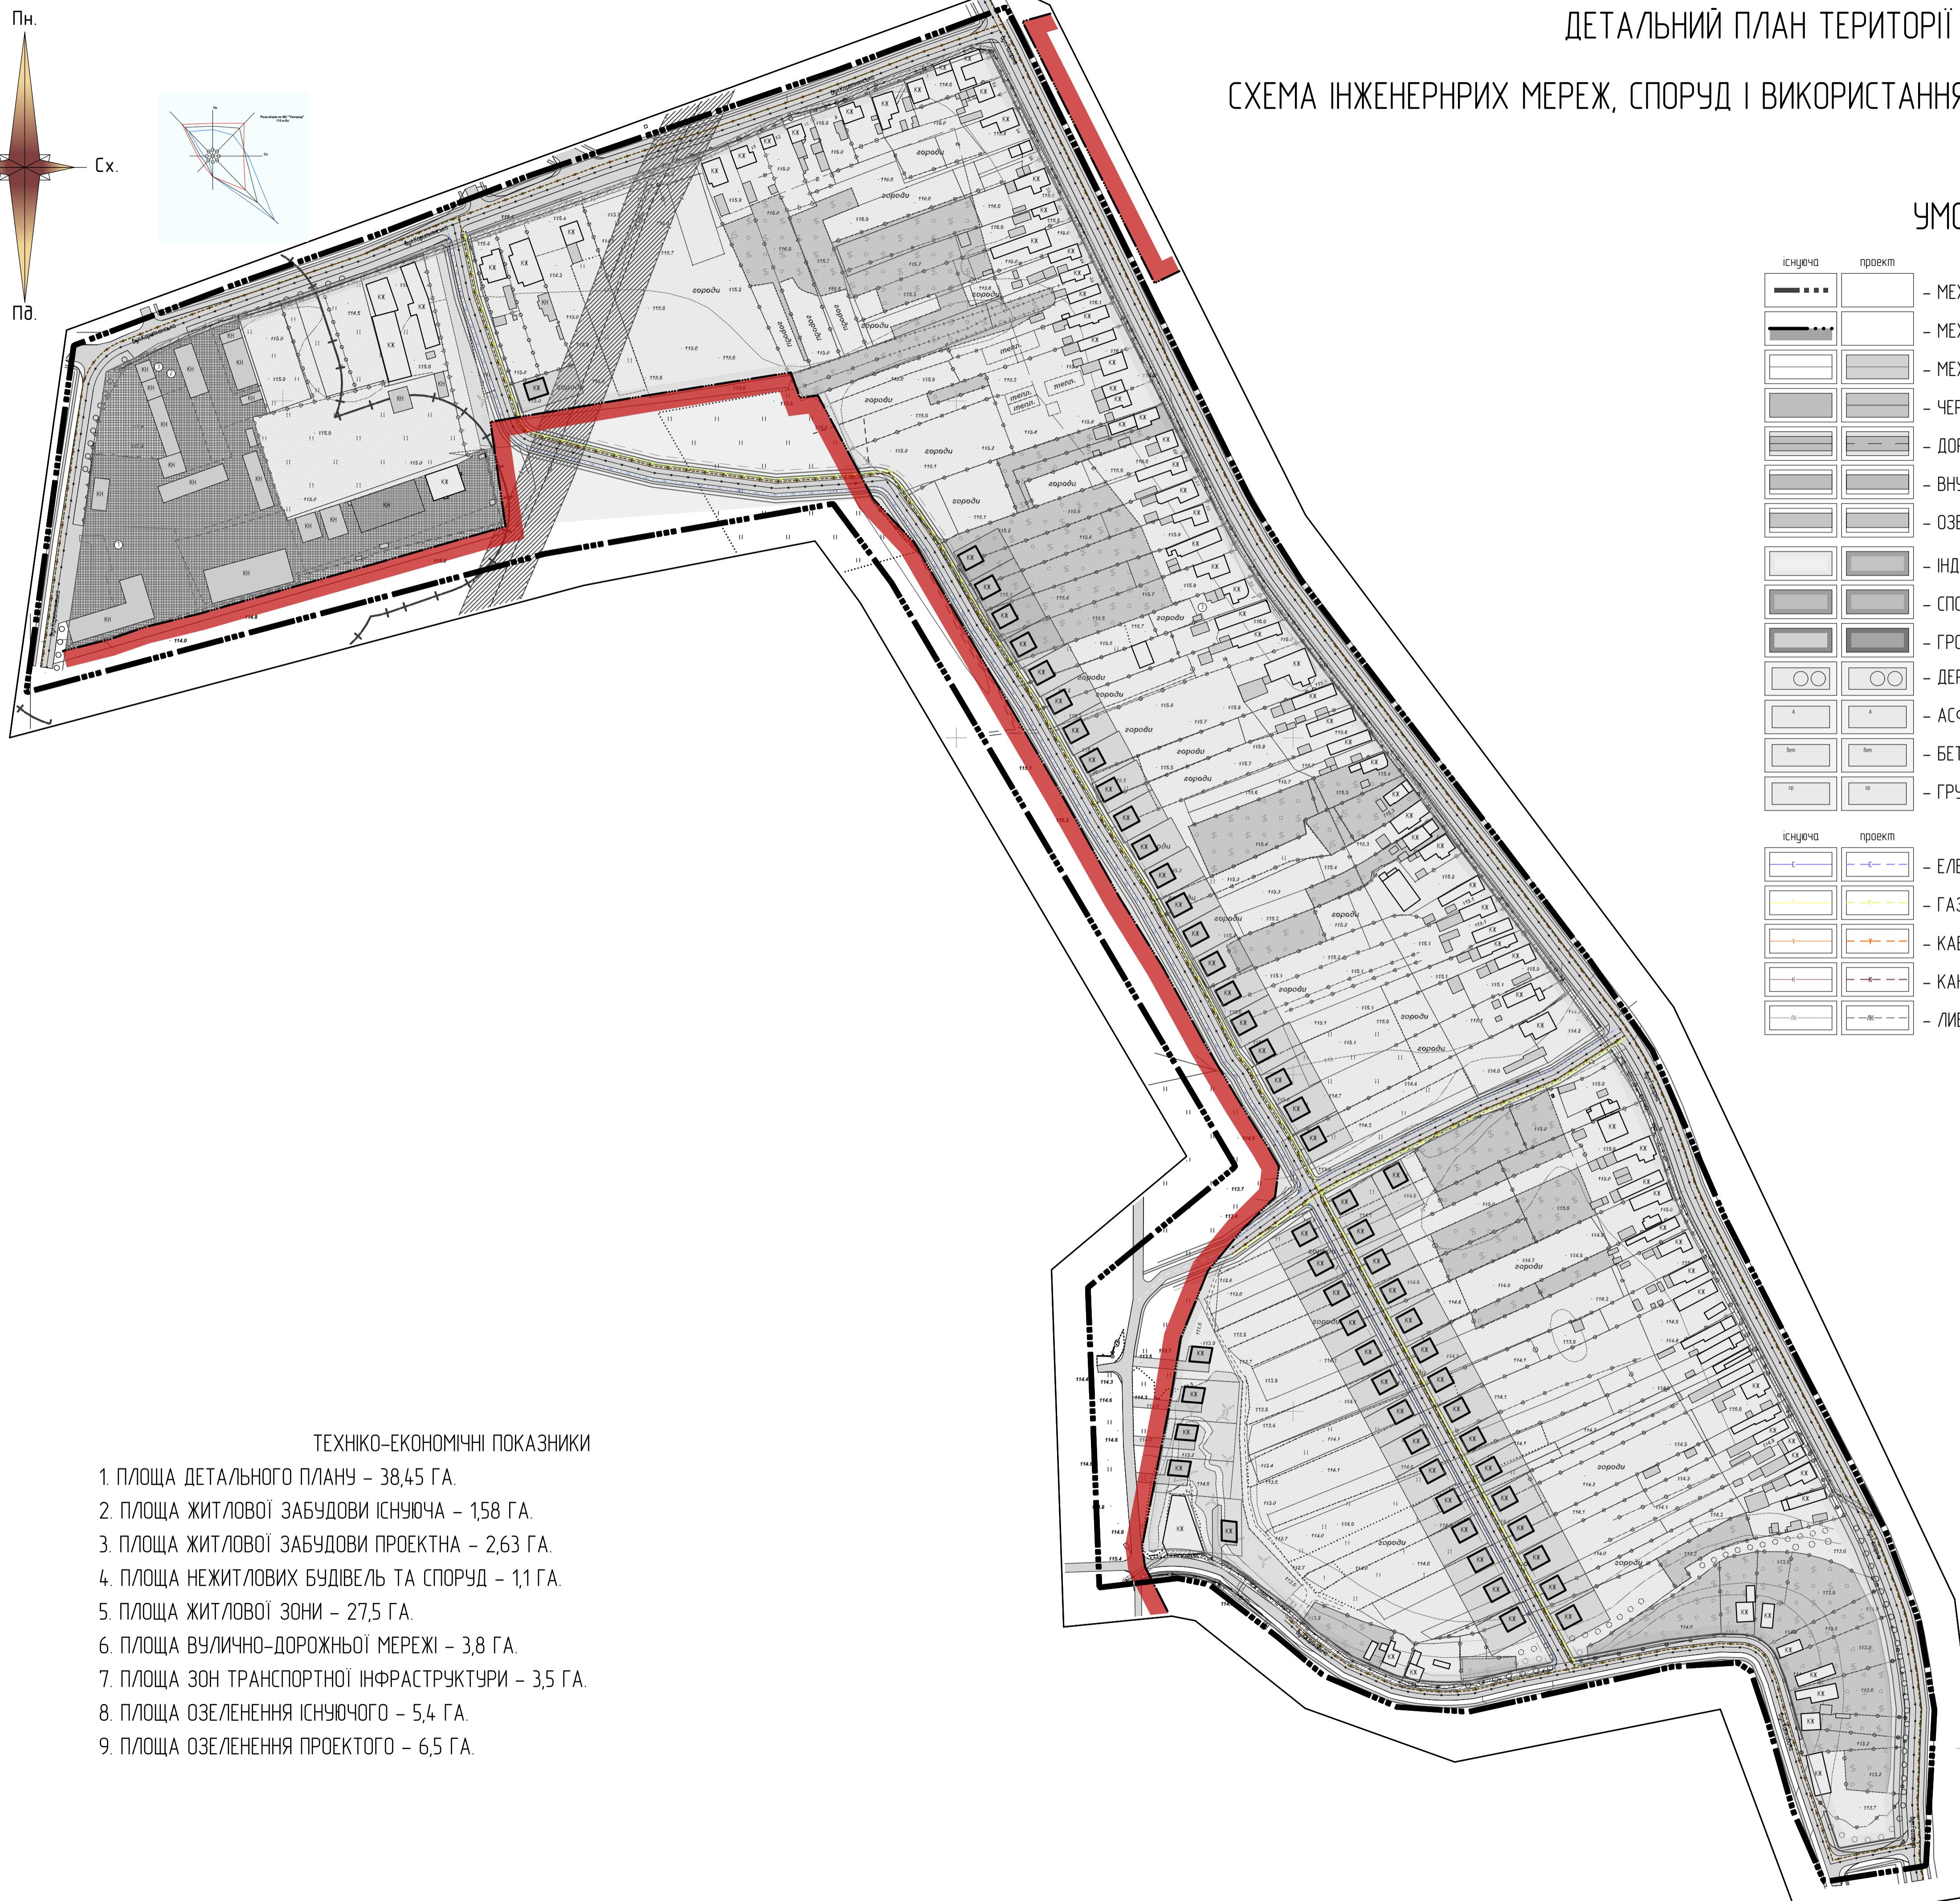

УМОВНІ ПОЗНАЧЕННЯ

існуєча	проект	
—	—	- МЕЖА РОЗРОБКИ ДЕТАЛЬНОГО ПЛАНУ
—	—	- МЕЖА МІСТА УЖГОРОД
—	—	- МЕЖІ ЗЕМЕЛЬНИХ ДІЛЯНОК
—	—	- ЧЕРВОНИ ЛІНІЇ
—	—	- ДОРОГИ І ТРОТУАРИ
—	—	- ВНУТРІШНІ ПРОЇЗДИ
—	—	- ОЗЕЛЕНЕННЯ
—	—	- ІНДИВІДУАЛЬНІ ЖИЛОВІ БУДИНКИ
—	—	- СПОРУДИ, ГАРАЖІ, НАВІСИ
—	—	- ГРОМАДСЬКІ БУДІВЛІ
○○	○○	- ДЕРЕВА
А	А	- АСФАЛЬТОВІ ДОРОГИ
Бм	Бм	- БЕТОННІ ДОРОГИ
Дп	Дп	- ГРУНТОВІ ДОРОГИ
існуєча	проект	
—	—	- ЕЛЕКТРОПРОВІД
—	—	- ГАЗОПРОВІД
—	—	- КАБЕЛЬ ЗВ'ЯЗКУ
—	—	- КАНАЛІЗАЦІЯ
—	—	- ЛИВНЕВА КАНАЛІЗАЦІЯ

ЕКСПЛІКАЦІЯ ПЛАНУВАЛЬНИХ ОБМежЕНЬ

№	Найменування	Захисна зона, м	Статус	Примітка
1	Санітарно захищена зона проїзджих територій	100,0	існ.	
2	Санітарно захищена зона об'єктів транспортного обслуговування	50,0	існ.	
3	Охоронна зона високовольтної ЛЕП, 35 кВт	15,0	існ.	
4	Захисна зона АЗС	40,0	існ.	
5	Охоронна зона ЛЕП 0,4 кВт	2,0	існ.	

ЕКСПЛІКАЦІЯ БУДІВЕЛЬ І СПОРУД

№	Найменування	Пов-сть	Площа забудови	Примітка
1	Автомийка	1	8715	
2	СТО "Centrum AutoMotive & Auto SPA DETAILING"	1	344,0	
3	Ресторан "Деця у Номаря"	1	890,8	
3	СТО "Фаборит"	1	672,4	

019-ДП/3/08/2019

Детальний план території обмеженої бульшими Годінна, Коритнянською, Жаткобичко та районами Драби і Тобла-1

Змін Кільк Арк №Док Підпис Дата

Директор
Розробік
ГАП
Перебіг
НКонтроль

Стадія
Аркуш
Аркушів

ДП 6

Схема інженерних мереж, споруд і використання підземного простору М 1:1000

Топографічна схема інженерних мереж, споруд і використання підземного простору М 1:1000

ДЕТАЛЬНИЙ ПЛАН ТЕРИТОРІЇ

СХЕМА ІНЖЕНЕРНО-ТЕХНІЧНИХ ЗАСОБІВ ЦИВІЛЬНОГО ЗАХИСТУ

