УЖГОРОД

ВНЕСЕННЯ ЗМІН ДО ГЕНЕРАЛЬНОГО ПЛАНУ МІСТА

ПЛАН ІСНУЮЧОГО ВИКОРИСТАННЯ ТЕРИТОРІЇ

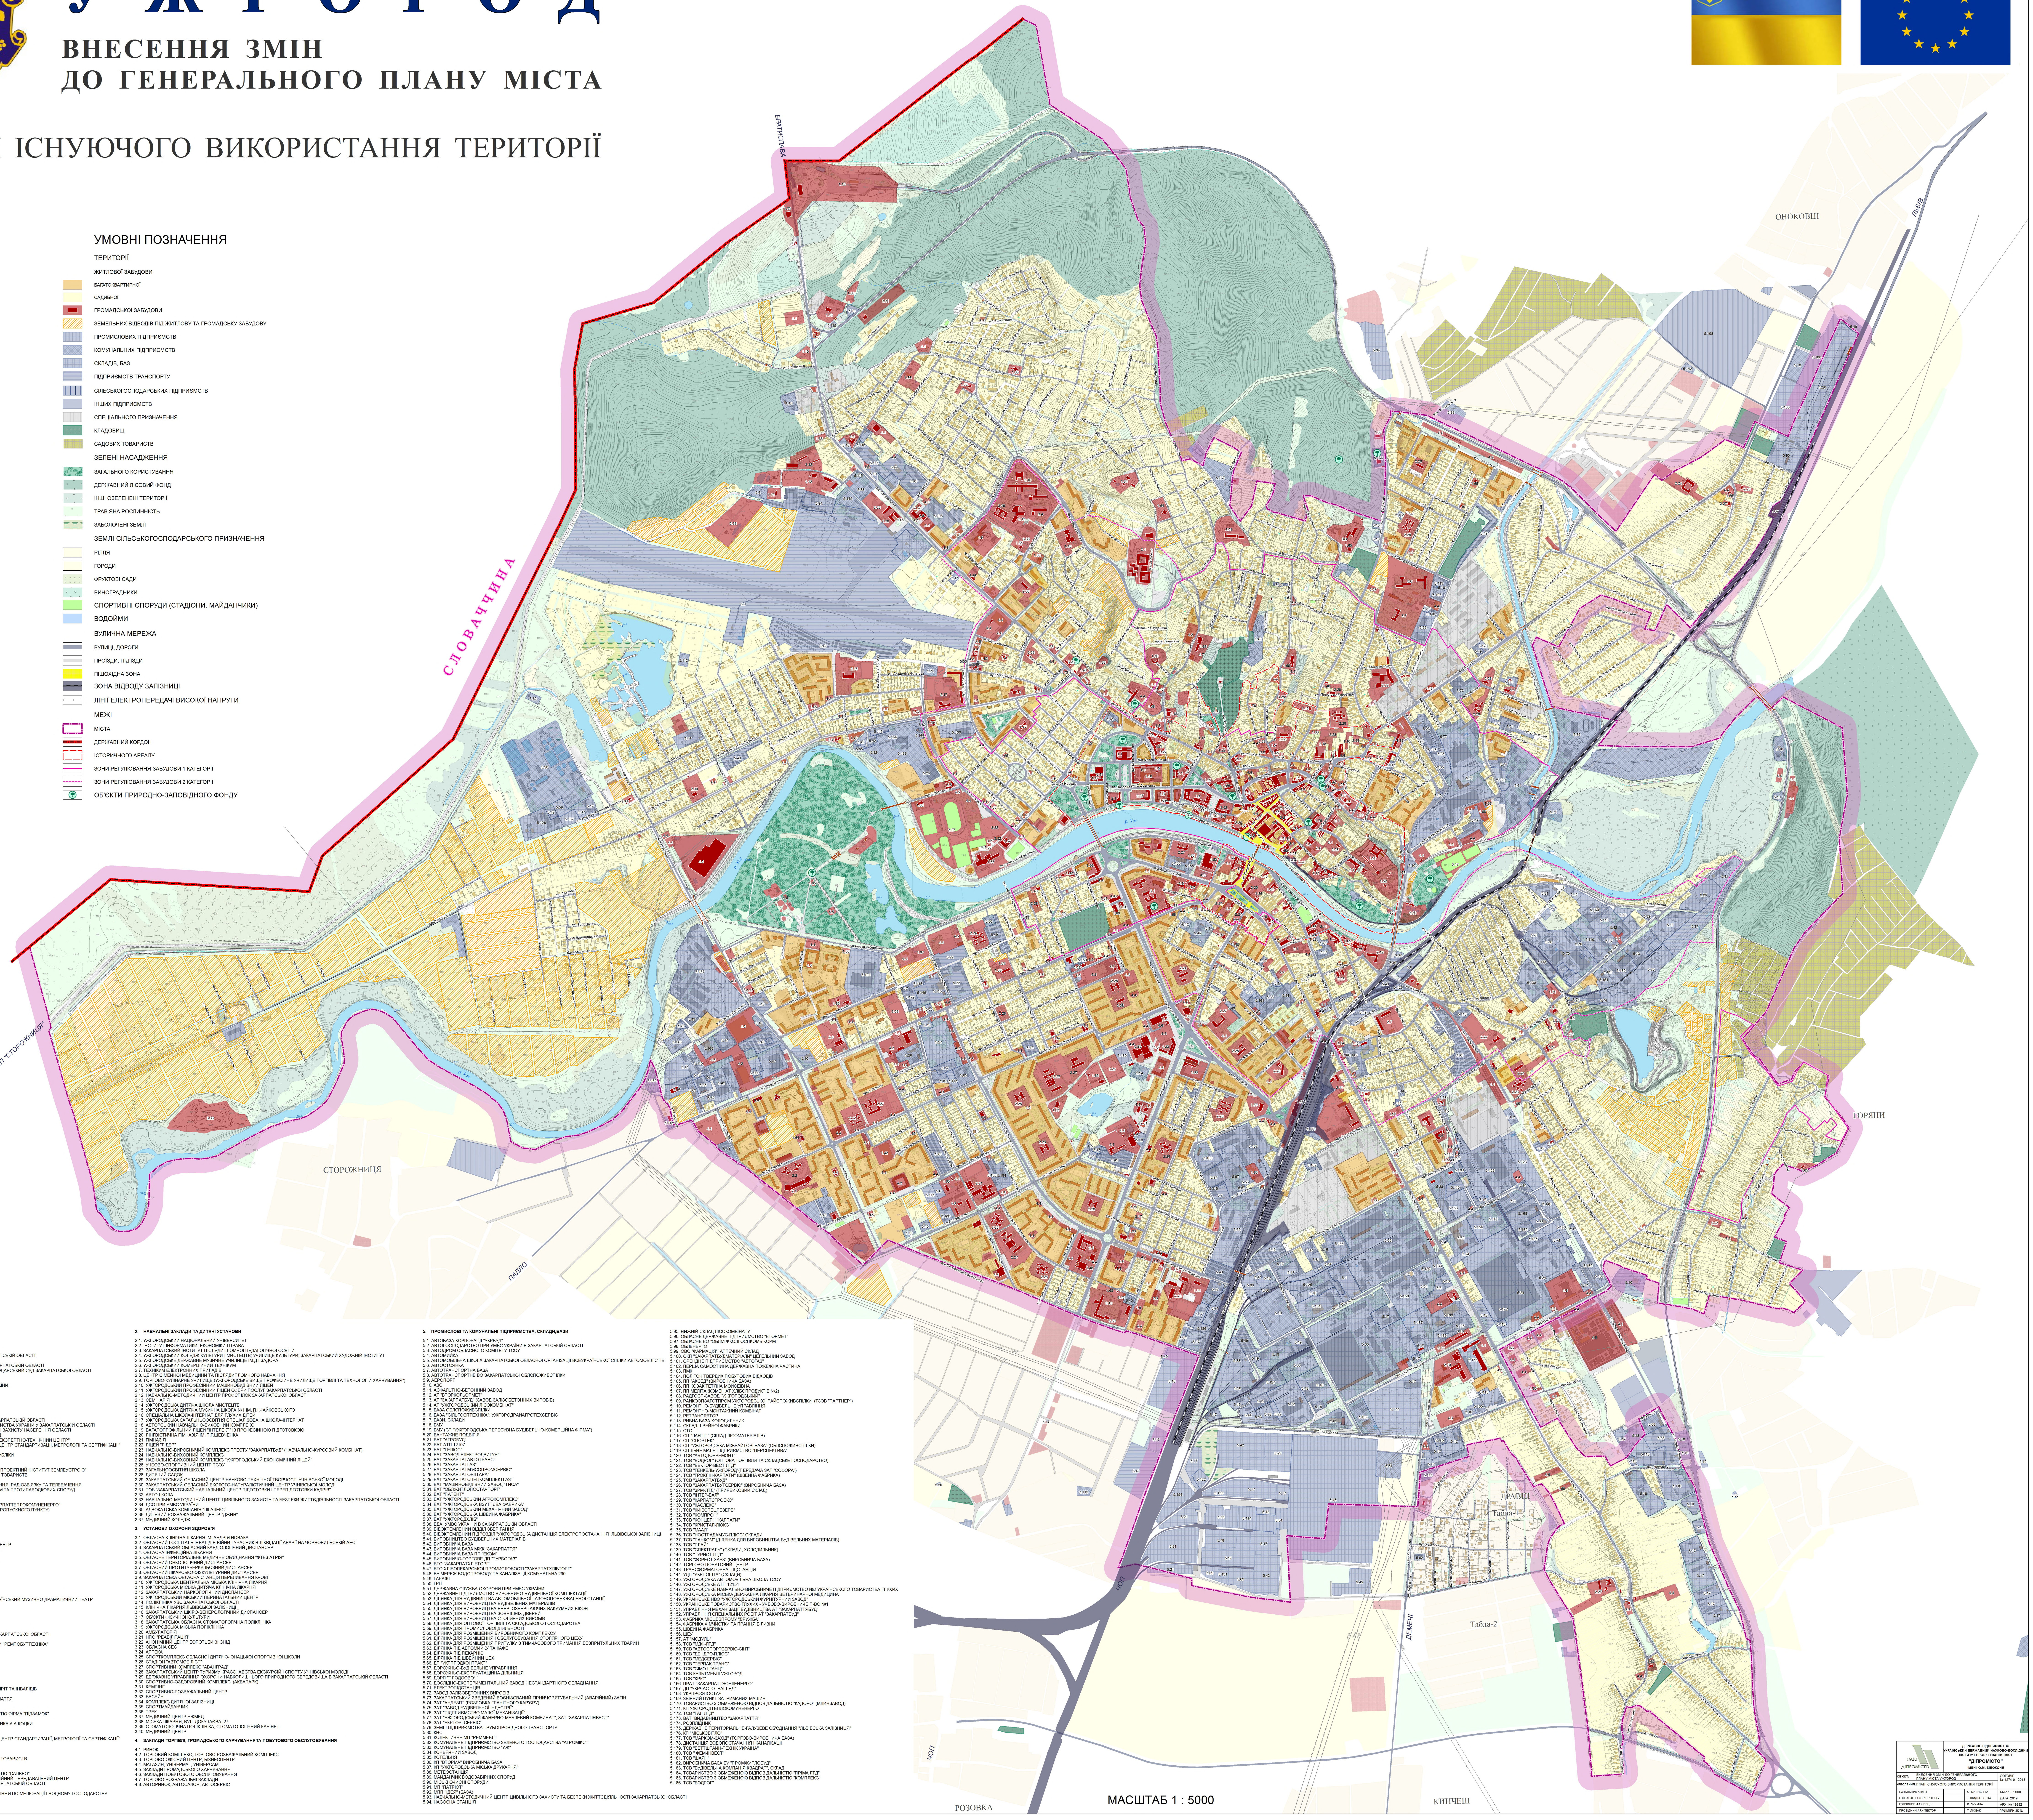

УМОВНІ ПОЗНАЧЕННЯ

ТЕРИТОРІЇ

ЖИТЛОВОЇ ЗАБУДОВИ
- БАГАТОКВАРТИРНОЇ
- САДИБНОЇ

- ГРОМАДСЬКОЇ ЗАБУДОВИ
- ЗЕМЕЛЬНИХ ВІДВОДІВ ПІД ЖИТЛОВУ ТА ГРОМАДСЬКУ ЗАБУДОВУ
- ПРОМИСЛОВИХ ПІДПРИЄМСТВ
- КОМУНАЛЬНИХ ПІДПРИЄМСТВ
- СКЛАДІВ, БАЗ
- ПІДПРИЄМСТВ ТРАНСПОРТУ
- СІЛЬСЬКОГОСПОДАРСЬКИХ ПІДПРИЄМСТВ
- ІНШИХ ПІДПРИЄМСТВ
- СПЕЦІАЛЬНОГО ПРИЗНАЧЕННЯ
- КЛАДОВИЩ
- САДОВИХ ТОВАРИСТВ

ЗЕЛЕНІ НАСАДЖЕННЯ
- ЗАГАЛЬНОГО КОРИСТУВАННЯ
- ДЕРЖАВНИЙ ЛІСОВИЙ ФОНД
- ІНШІ ОЗЕЛЕНЕНІ ТЕРИТОРІЇ
- ТРАВ'ЯНА РОСЛИННІСТЬ
- ЗАБОЛОЧЕНІ ЗЕМЛІ

ЗЕМЛІ СІЛЬСЬКОГОСПОДАРСЬКОГО ПРИЗНАЧЕННЯ
- РІЛЛЯ
- ГОРОДИ
- ФРУКТОВІ САДИ
- ВИНОГРАДНИКИ

- СПОРТИВНІ СПОРУДИ (СТАДІОНИ, МАЙДАНЧИКИ)
- ВОДОЙМИ

ВУЛИЧНА МЕРЕЖА
- ВУЛИЦІ, ДОРОГИ
- ПРОЇЗДИ, ПІД'ЇЗДИ
- ПІШОХІДНА ЗОНА
- ЗОНА ВІДВОДУ ЗАЛІЗНИЦІ
- ЛІНІЇ ЕЛЕКТРОПЕРЕДАЧІ ВИСОКОЇ НАПРУГИ

МЕЖІ
- МІСТА
- ДЕРЖАВНИЙ КОРДОН
- ІСТОРИЧНОГО АРЕАЛУ
- ЗОНИ РЕГУЛЮВАННЯ ЗАБУДОВИ 1 КАТЕГОРІЇ
- ЗОНИ РЕГУЛЮВАННЯ ЗАБУДОВИ 2 КАТЕГОРІЇ

- ОБ'ЄКТИ ПРИРОДНО-ЗАПОВІДНОГО ФОНДУ

ЕКСПЛІКАЦІЯ

1. АДМІНІСТРАТИВНІ ТА ГРОМАДСЬКІ УСТАНОВИ

1.1. ОБЛДЕРЖАДМІНІСТРАЦІЯ
1.2. РАЙДЕРЖАДМІНІСТРАЦІЯ
1.3. МІСЬКА РАДА, ВИКОНКОМ МІСЬКРАДИ
1.4. ГОЛОВНЕ УПРАВЛІННЯ СТАТИСТИКИ У ЗАКАРПАТСЬКІЙ ОБЛАСТІ
1.5. ДЕРЖАВНИЙ АРХІВ В ЗАКАРПАТСЬКІЙ ОБЛАСТІ
1.6. УПРАВЛІННЯ СЛУЖБИ БЕЗПЕКИ УКРАЇНИ В ЗАКАРПАТСЬКІЙ ОБЛАСТІ
1.7. ПРОКУРАТУРА ЗАКАРПАТСЬКОЇ ОБЛАСТІ; ГОСПОДАРСЬКИЙ СУД ЗАКАРПАТСЬКОЇ ОБЛАСТІ
1.8. АПЕЛЯЦІЙНИЙ СУД ЗАКАРПАТСЬКОЇ ОБЛАСТІ
1.9. УМВС УКРАЇНИ В ЗАКАРПАТСЬКІЙ ОБЛАСТІ
1.10. ДЕРЖАВНА СЛУЖБА ОХОРОНИ ПРИ УМВС УКРАЇНИ
1.11. ДАІ (МІСЬКА)
1.12. КОМІТЕТ ТСОУ
1.13. ОБЛАСНИЙ ВІЙСЬКОВИЙ КОМІСАРІАТ
1.14. ОБЛАСНИЙ ВІЙСЬКОМАТ
1.15. МИТНИЦЯ
1.16. УЖГОРОДСЬКА МИТНИЦЯ
1.17. ДЕРЖАВНА ПОДАТКОВА АДМІНІСТРАЦІЯ В ЗАКАРПАТСЬКІЙ ОБЛАСТІ
1.18. ГОЛОВНЕ УПРАВЛІННЯ ДЕРЖАВНОГО КАЗНАЧЕЙСТВА УКРАЇНИ У ЗАКАРПАТСЬКІЙ ОБЛАСТІ
1.19. ГОЛОВНЕ УПРАВЛІННЯ ПРАЦІ ТА СОЦІАЛЬНОГО ЗАХИСТУ НАСЕЛЕННЯ ОБЛАСТІ
1.20. ГУ ДЕРЖФЕЛЬДСЛУЖБИ УКРАЇНИ В М.УЖГОРОД
1.21. ДЕРЖАВНЕ ПІДПРИЄМСТВО "ЗАКАРПАТСЬКИЙ ЕКСПЕРТНО-ТЕХНІЧНИЙ ЦЕНТР"
1.22. ДП "ЗАКАРПАТСЬКИЙ НАУКОВО-ВИРОБНИЧИЙ ЦЕНТР СТАНДАРТИЗАЦІЇ, МЕТРОЛОГІЇ ТА СЕРТИФІКАЦІЇ"
1.23. ЗАКАРПАТСЬКІ ЕЛЕКТРИЧНІ МЕРЕЖІ
1.24. ГЕНЕРАЛЬНЕ КОНСУЛЬСТВО УГОРСЬКОЇ РЕСПУБЛІКИ
1.25. ВИДАВНИЦТВО
1.26. ВАТ "ЗАКАРПАТВТОРМЕТ"
1.27. ДП "ЗАКАРПАТСЬКИЙ НАУКОВО-ДОСЛІДНИЙ ТА ПРОЕКТНИЙ ІНСТИТУТ ЗЕМЛЕУСТРОЮ"
1.28. ЗАКАРПАТСЬКА ОБЛАСНА СПІЛКА СПОЖИВЧИХ ТОВАРИСТВ
1.29. ДП "ЗАКАРПАТДІПРОМІСТО"
1.30. ЗАКАРПАТСЬКА ФІЛІЯ КОНЦЕРНУ РАДІОМОВЛЕННЯ, РАДІОЗВ'ЯЗКУ ТА ТЕЛЕБАЧЕННЯ
1.31. УЖГОРОДСЬКЕ УПРАВЛІННЯ ОСУШНИХ СИСТЕМ ТА ПРОТИПАВОДКОВИХ СПОРУД
1.32. УЖГОРОДСЬКИЙ ПОШТАМТ
1.33. УКРТЕЛЕКОМ
1.34. ОБЛАСНЕ КОМУНАЛЬНЕ ПІДПРИЄМСТВО "ЗАКАРПАТТЕПЛОКОМУНЕНЕРГО"
1.35. ДП "СМАП" (ДЛЯ РОЗМІЩЕННЯ КОНТРОЛЬНО-ПРОПУСКНОГО ПУНКТУ)
1.36. СЕЙСМОСТАНЦІЯ "УЖГОРОД" ВСКР ІГФ НАНУ
1.37. ЗАЛІЗНИЧНИЙ ВОКЗАЛ, ЗАЛІЗНИЧНА СТАНЦІЯ
1.38. АЕРОПОРТ
1.39. АВТОВОКЗАЛ, АВТОСТАНЦІЯ
1.40. БАНК
1.41. СТРАХОВА КОМПАНІЯ
1.42. МІЖНАРОДНИЙ БАНКІВСЬКИЙ КОМЕРЦІЙНИЙ ЦЕНТР
1.43. ІНСТИТУТ ЕЛЕКТРОННОЇ ФІЗИКИ НАНУ
1.44. КОРПОРАЦІЯ "ЗАКАРПАТСАДВИНПРОМ"
1.45. БУДИНОК МИСЛИВЦЯ І РИБАЛКИ
1.46. БІБЛІОТЕКА
1.47. БУДИНОК НАУКОВО-ТЕХНІЧНОЇ ПРОПАГАНДИ
1.48. БУДИНОК КУЛЬТУРИ, КЛУБ
1.49. ГРОМАДСЬКА ОРГАНІЗАЦІЯ
1.50. ЗАКАРПАТСЬКА ОБЛАСНА ФІЛАРМОНІЯ
1.51. ЗАКАРПАТСЬКИЙ КРАЄЗНАВЧИЙ МУЗЕЙ
1.52. МУЗЕЙ АРХІТЕКТУРИ ТА ПОБУТУ
1.53. ЗАКАРПАТСЬКИЙ ОБЛАСНИЙ ДЕРЖАВНИЙ УКРАЇНСЬКИЙ МУЗИЧНО-ДРАМАТИЧНИЙ ТЕАТР
1.54. ЗАКАРПАТСЬКИЙ ОБЛАСНИЙ ТЕАТР ЛЯЛЬОК
1.55. ЗАКАРПАТСЬКИЙ ХУДОЖНІЙ МУЗЕЙ
1.56. АМФІТЕАТР
1.57. ПАЛАЦ ДІТЕЙ ТА ЮНАЦТВА; БАСЕЙН
1.58. УЖГОРОДСЬКИЙ СЛІДЧИЙ ІЗОЛЯТОР №9
1.59. УПРАВЛІННЯ НАЦІОНАЛЬНОГО БАНКУ УКРАЇНИ
1.60. УПРАВЛІННЯ ДЕРЖАВНОГО КАЗНАЧЕЙСТВА ЗАКАРПАТСЬКОЇ ОБЛАСТІ
1.61. КП "УЖТЕПЛО"
1.62. КП ПО РЕМОНТУ СКЛАДНО-ПОБУТОВОЇ ТЕХНІКИ "РЕМПОБУТТЕХНІКА"
1.63. ТИР
1.64. МОНАСТИР
1.65. КУЛЬТОВА СПОРУДА
1.66. ГОТЕЛЬ
1.67. БУДИНОК ВЧИТЕЛЯ
1.68. КІНОТЕАТР
1.69. УЖГОРОДСЬКИЙ МІСЬКИЙ ЦЕНТР ЗАЙНЯТОСТІ
1.70. ПАТ "ЗАКАРПАТЛІС"
1.71. УЖГОРОДСЬКИЙ БЛАГОДІЙНИЙ ФОНД ДІТЕЙ СИРІТ ТА ІНВАЛІДІВ
1.72. СУДОВА АДМІНІСТРАЦІЯ
1.73. ТОВАРИСТВО УГОРСЬКОЇ ІНТЕЛІГЕНЦІЇ ЗАКАРПАТТЯ
1.74. ЦЕНТР НАДАННЯ АДМІНІСТРАТИВНИХ ПОСЛУГ
1.75. ТОВАРИСТВО ЧЕРВОНОГО ХРЕСТА УКРАЇНИ
1.76. ТОВАРИСТВО З ОБМЕЖЕНОЮ ВІДПОВІДАЛЬНІСТЮ ФІРМА "ПІДЗАМОК"
1.77. РАГС
1.78. МЕМОРІАЛЬНИЙ БУДИНОК НАРДНОГО ХУДОЖНИКА А.А.КОЦКИ
1.79. ЄПИСКОПСЬКА РЕЗИДЕНЦІЯ
1.80. ТОВ "ТЕРРА КАПІТАЛ"
1.81. ДП "ЗАКАРПАТСЬКИЙ НАУКОВО-ВИРОБНИЧИЙ ЦЕНТР СТАНДАРТИЗАЦІЇ, МЕТРОЛОГІЇ ТА СЕРТИФІКАЦІЇ"
1.82. ТОВ "ДАНТЕ"
1.83. ХЛІБНА ІНСПЕКЦІЯ
1.84. ОБЧИСЛЮВАЛЬНИЙ ЦЕНТР
1.85. УЖГОРОДСЬКА РАЙОННА СПІЛКА СПОЖИВЧИХ ТОВАРИСТВ
1.86. ЗАКАРПАТСЬКА ФІЛІЯ ПРАТ "СК "ПРОВІДНА"
1.87. ТОВ "СЕРПАНТИН"
1.88. ТОВАРИСТВО З ОБМЕЖЕНОЮ ВІДПОВІДАЛЬНІСТЮ "САЛВЕО"
1.89. ДП ЗАКАРПАТСЬКИЙ ОБЛАСНИЙ РАДІОТЕЛЕВІЗІЙНИЙ ПЕРЕДАВАЛЬНИЙ ЦЕНТР
1.90. РЕГІОНАЛЬНИЙ СЕРВІСНИЙ ЦЕНТР МВС В ЗАКАРПАТСЬКІЙ ОБЛАСТІ
1.91. ТЕЛЕКАНАЛ ТИСА
1.92. ЗАКАРПАТСЬКЕ ОБЛАСНЕ ВИРОБНИЧЕ УПРАВЛІННЯ ПО МЕЛІОРАЦІЇ І ВОДНОМУ ГОСПОДАРСТВУ
1.93. ПП "ЗОРЯНИЙ КОРСАР"

2. НАВЧАЛЬНІ ЗАКЛАДИ ТА ДИТЯЧІ УСТАНОВИ

2.1. УЖГОРОДСЬКИЙ НАЦІОНАЛЬНИЙ УНІВЕРСИТЕТ
2.2. ІНСТИТУТ ІНФОРМАТИКИ; ЕКОНОМІКИ І ПРАВА
2.3. ЗАКАРПАТСЬКИЙ ІНСТИТУТ ПІСЛЯДИПЛОМНОЇ ПЕДАГОГІЧНОЇ ОСВІТИ
2.4. УЖГОРОДСЬКИЙ КОЛЕДЖ КУЛЬТУРИ І МИСТЕЦТВ; УЧИЛИЩЕ КУЛЬТУРИ; ЗАКАРПАТСЬКИЙ ХУДОЖНІЙ ІНСТИТУТ
2.5. УЖГОРОДСЬКЕ ДЕРЖАВНЕ МУЗИЧНЕ УЧИЛИЩЕ ІМ.Д.І.ЗАДОРА
2.6. УЖГОРОДСЬКИЙ КОМЕРЦІЙНИЙ ТЕХНІКУМ
2.7. ТЕХНІКУМ ЕЛЕКТРОННИХ ПРИЛАДІВ
2.8. ЦЕНТР СІМЕЙНОЇ МЕДИЦИНИ ТА ПІСЛЯДИПЛОМНОГО НАВЧАННЯ
2.9. ТОРГОВО-КУЛІНАРНЕ УЧИЛИЩЕ (УЖГОРОДСЬКЕ ВИЩЕ ПРОФЕСІЙНЕ УЧИЛИЩЕ ТОРГІВЛІ ТА ТЕХНОЛОГІЙ ХАРЧУВАННЯ")
2.10. УЖГОРОДСЬКИЙ ПРОФЕСІЙНИЙ МАШИНОБУДІВНИЙ ЛІЦЕЙ
2.11. УЖГОРОДСЬКИЙ ПРОФЕСІЙНИЙ ЛІЦЕЙ СФЕРИ ПОСЛУГ ЗАКАРПАТСЬКОЇ ОБЛАСТІ
2.12. НАВЧАЛЬНО-МЕТОДИЧНИЙ ЦЕНТР ПРОФСПІЛОК ЗАКАРПАТСЬКОЇ ОБЛАСТІ
2.13. СЕМІНАРІЯ
2.14. УЖГОРОДСЬКА ДИТЯЧА ШКОЛА МИСТЕЦТВ
2.15. УЖГОРОДСЬКА ДИТЯЧА МУЗИЧНА ШКОЛА №1 ІМ. П.І.ЧАЙКОВСЬКОГО
2.16. СПЕЦІАЛЬНА ШКОЛА-ІНТЕРНАТ ДЛЯ ГЛУХИХ ДІТЕЙ
2.17. УЖГОРОДСЬКА ЗАГАЛЬНООСВІТНЯ СПЕЦІАЛІЗОВАНА ШКОЛА-ІНТЕРНАТ
2.18. АВТОРСЬКИЙ НАВЧАЛЬНО-ВИХОВНИЙ КОМПЛЕКС
2.19. БАГАТОПРОФІЛЬНИЙ ЛІЦЕЙ "ІНТЕЛЕКТ" ІЗ ПРОФЕСІЙНОЮ ПІДГОТОВКОЮ
2.20. ЛІНГВІСТИЧНА ГІМНАЗІЯ ІМ. Т.Г.ШЕВЧЕНКА
2.21. ГІМНАЗІЯ
2.22. ЛІЦЕЙ "ЛІДЕР"
2.23. НАВЧАЛЬНО-ВИРОБНИЧИЙ КОМПЛЕКС ТРЕСТУ "ЗАКАРПАТБУД" (НАВЧАЛЬНО-КУРСОВИЙ КОМБІНАТ)
2.24. НАВЧАЛЬНО-ВИХОВНИЙ КОМПЛЕКС
2.25. НАВЧАЛЬНО-ВИХОВНИЙ КОМПЛЕКС "УЖГОРОДСЬКИЙ ЕКОНОМІЧНИЙ ЛІЦЕЙ"
2.26. УЧБОВО-СПОРТИВНИЙ ЦЕНТР ТСОУ
2.27. ЗАГАЛЬНООСВІТНЯ ШКОЛА
2.28. ДИТЯЧИЙ САДОК
2.29. ЗАКАРПАТСЬКИЙ ОБЛАСНИЙ ЦЕНТР НАУКОВО-ТЕХНІЧНОЇ ТВОРЧОСТІ УЧНІВСЬКОЇ МОЛОДІ
2.30. ЗАКАРПАТСЬКИЙ ОБЛАСНИЙ ЕКОЛОГО-НАТУРАЛІСТИЧНИЙ ЦЕНТР УЧНІВСЬКОЇ МОЛОДІ
2.31. ТОВ "ЗАКАРПАТСЬКИЙ НАВЧАЛЬНИЙ ЦЕНТР ПІДГОТОВКИ І ПЕРЕПІДГОТОВКИ КАДРІВ"
2.32. АВТОШКОЛА
2.33. НАВЧАЛЬНО-МЕТОДИЧНИЙ ЦЕНТР ЦИВІЛЬНОГО ЗАХИСТУ ТА БЕЗПЕКИ ЖИТТЄДІЯЛЬНОСТІ ЗАКАРПАТСЬКОЇ ОБЛАСТІ
2.34. ДСО ПРИ УМВС УКРАЇНИ
2.35. АДВОКАТСЬКА КОМПАНІЯ "ЛІГАЛЕКС"
2.36. ДИТЯЧИЙ РОЗВАЖАЛЬНИЙ ЦЕНТР "ДЖИН"
2.37. МЕДИЧНИЙ КОЛЕДЖ

3. УСТАНОВИ ОХОРОНИ ЗДОРОВ'Я

3.1. ОБЛАСНА КЛІНІЧНА ЛІКАРНЯ ІМ. АНДРІЯ НОВАКА
3.2. ОБЛАСНИЙ ГОСПІТАЛЬ ІНВАЛІДІВ ВІЙНИ І УЧАСНИКІВ ЛІКВІДАЦІЇ АВАРІЇ НА ЧОРНОБИЛЬСЬКІЙ АЕС
3.3. ЗАКАРПАТСЬКИЙ ОБЛАСНИЙ КАРДІОЛОГІЧНИЙ ДИСПАНСЕР
3.4. ОБЛАСНА ІНФЕКЦІЙНА ЛІКАРНЯ
3.5. ОБЛАСНЕ ТЕРИТОРІАЛЬНЕ МЕДИЧНЕ ОБ'ЄДНАННЯ "ФТЕЗІАТРІЯ"
3.6. ОБЛАСНИЙ ОНКОЛОГІЧНИЙ ДИСПАНСЕР
3.7. ОБЛАСНИЙ ПРОТИТУБЕРКУЛЬОЗНИЙ ДИСПАНСЕР
3.8. ОБЛАСНИЙ ЛІКАРСЬКО-ФІЗКУЛЬТУРНИЙ ДИСПАНСЕР
3.9. ЗАКАРПАТСЬКА ОБЛАСНА СТАНЦІЯ ПЕРЕЛИВАННЯ КРОВІ
3.10. УЖГОРОДСЬКА ЦЕНТРАЛЬНА МІСЬКА КЛІНІЧНА ЛІКАРНЯ
3.11. УЖГОРОДСЬКА МІСЬКА ДИТЯЧА КЛІНІЧНА ЛІКАРНЯ
3.12. ЗАКАРПАТСЬКИЙ НАРКОЛОГІЧНИЙ ДИСПАНСЕР
3.13. УЖГОРОДСЬКИЙ МІСЬКИЙ ПЕРИНАТАЛЬНИЙ ЦЕНТР
3.14. ПОЛІКЛІНІКА УВС ЗАКАРПАТСЬКОЇ ОБЛАСТІ
3.15. КЛІНІЧНА ЛІКАРНЯ ЛЬВІВСЬКОЇ ЗАЛІЗНИЦІ
3.16. ЗАКАРПАТСЬКИЙ ШКІРО-ВЕНЕРОЛОГІЧНИЙ ДИСПАНСЕР
3.17. ОБ'ЄКТИ ФІЗИЧНОЇ КУЛЬТУРИ
3.18. ЗАКАРПАТСЬКА ОБЛАСНА СТОМАТОЛОГІЧНА ПОЛІКЛІНІКА
3.19. УЖГОРОДСЬКА МІСЬКА ПОЛІКЛІНІКА
3.20. АМБУЛАТОРІЯ
3.21. НПО "РЕАБІЛІТАЦІЯ"
3.22. АНОНІМНИЙ ЦЕНТР БОРОТЬБИ ЗІ СНІД
3.23. ОБЛАСНА СЕС
3.24. АПТЕКА
3.25. СПОРТКОМПЛЕКС ОБЛАСНОЇ ДИТЯЧО-ЮНАЦЬКОЇ СПОРТИВНОЇ ШКОЛИ
3.26. СТАДІОН "АВТОМОБІЛІСТ"
3.27. СПОРТИВНИЙ КОМПЛЕКС "АВАНГРАД"
3.28. ЗАКАРПАТСЬКИЙ ЦЕНТР ТУРИЗМУ КРАЄЗНАВСТВА ЕКСКУРСІЙ І СПОРТУ УЧНІВСЬКОЇ МОЛОДІ
3.29. ДЕРЖАВНЕ УПРАВЛІННЯ ОХОРОНИ НАВКОЛИШНЬОГО ПРИРОДНОГО СЕРЕДОВИЩА В ЗАКАРПАТСЬКІЙ ОБЛАСТІ
3.30. СПОРТИВНО-ОЗДОРОВЧИЙ КОМПЛЕКС (АКВАПАРК)
3.31. КЕМПІНГ
3.32. СПОРТИВНО-РОЗВАЖАЛЬНИЙ ЦЕНТР
3.33. БАСЕЙН
3.34. КОМПЛЕКС ДИТЯЧОЇ ЗАЛІЗНИЦІ
3.35. СПОРТМАЙДАНЧИК
3.36. ТРЕК
3.37. МЕДИЧНИЙ ЦЕНТР УЖМЕД
3.38. МІСЬКА ЛІКАРНЯ, ВУЛ. ДОКУЧАЄВА, 27
3.39. СТОМАТОЛОГІЧНА ПОЛІКЛІНІКА, СТОМАТОЛОГІЧНИЙ КАБІНЕТ
3.40. МЕДИЧНИЙ ЦЕНТР

4. ЗАКЛАДИ ТОРГІВЛІ, ГРОМАДСЬКОГО ХАРЧУВАННЯТА ПОБУТОВОГО ОБСЛУГОВУВАННЯ

4.1. РИНОК
4.2. ТОРГОВИЙ КОМПЛЕКС, ТОРГОВО-РОЗВАЖАЛЬНИЙ КОМПЛЕКС
4.3. ТОРГОВО-ОФІСНИЙ ЦЕНТР, БІЗНЕСЦЕНТР
4.4. МАГАЗИН, УНІВЕРМАГ, УНІВЕРСАМ
4.5. ЗАКЛАДИ ГРОМАДСЬКОГО ХАРЧУВАННЯ
4.6. ЗАКЛАДИ ПОБУТОВОГО ОБСЛУГОВУВАННЯ
4.7. ТОРГОВО-РОЗВАЖАЛЬНІ ЗАКЛАДИ
4.8. АВТОРИНОК, АВТОСАЛОН, АВТОСЕРВІС

5. ПРОМИСЛОВІ ТА КОМУНАЛЬНІ ПІДПРИЄМСТВА, СКЛАДИ,БАЗИ

5.1. АВТОБАЗА КОРПОРАЦІЇ "УКРБУД"
5.2. АВТОГОСПОДАРСТВО ПРИ УМВС УКРАЇНИ В ЗАКАРПАТСЬКІЙ ОБЛАСТІ
5.3. АВТОДРОМ ОБЛАСНОГО КОМІТЕТУ ТСОУ
5.4. АВТОМИЙКА
5.5. АВТОМОБІЛЬНА ШКОЛА ЗАКАРПАТСЬКОЇ ОБЛАСНОЇ ОРГАНІЗАЦІЇ ВСЕУКРАЇНСЬКОЇ СПІЛКИ АВТОМОБІЛІСТІВ
5.6. АВТОСТОЯНКА
5.7. АВТОТРАНСПОРТНА БАЗА
5.8. АВТОТРАНСПОРТНЕ ВО ЗАКАРПАТСЬКОЇ ОБЛСПОЖИВСПІЛКИ
5.9. АЕРОПОРТ
5.10. АЗС
5.11. АСФАЛЬТНО-БЕТОННИЙ ЗАВОД
5.12. АТ "ВТОРКОЛЬОРМЕТ"
5.13. АТ "ЗАКАРПАТБУД" (ЗАВОД ЗАЛІЗОБЕТОННИХ ВИРОБІВ)
5.14. АТ "УЖГОРОДСЬКИЙ ЛІСОКОМБІНАТ"
5.15. БАЗА ОБЛСПОЖИВСПІЛКИ
5.16. БАЗА "СІЛЬГОСПТЕХНІКА"; УЖГОРОДРАЙАГРОТЕХСЕРВІС
5.17. БАЗИ, СКЛАДИ
5.18. БМУ
5.19. БМУ (СП "УЖГОРОДСЬКА ПЕРЕСУВНА БУДІВЕЛЬНО-КОМЕРЦІЙНА ФІРМА")
5.20. ВАНТАЖНЕ ПОДВІР'Я
5.21. ВАТ "АГРОБУД"
5.22. ВАТ АТП 12107
5.23. ВАТ "ГЕЛІОС"
5.24. ВАТ "ЗАВОД ЕЛЕКТРОДВИГУН"
5.25. ВАТ "ЗАКАРПАТАВТОТРАНС"
5.26. ВАТ "ЗАКАРПАТГАЗ"
5.27. ВАТ "ЗАКАРПАТМ'ЯСОПРОМСЕРВІС"
5.28. ВАТ "ЗАКАРПАТОБЛТАРА"
5.29. ВАТ "ЗАКАРПАТСПЕЦКОМПЛЕКТГАЗ"
5.30. ВАТ "МАШИНОБУДІВНИЙ ЗАВОД "ТИСА"
5.31. ВАТ "ОБЛЖИТЛОПОСТАЧТОРГ"
5.32. ВАТ "ПАТЕНТ"
5.33. ВАТ "УЖГОРОДСЬКИЙ АГРОКОМПЛЕКС"
5.34. ВАТ "УЖГОРОДСЬКА ВЗУТТЄВА ФАБРИКА"
5.35. ВАТ "УЖГОРОДСЬКИЙ МЕХАНІЧНИЙ ЗАВОД"
5.36. ВАТ "УЖГОРОДСЬКА ШВЕЙНА ФАБРИКА"
5.37. ВАТ "УЖГОРОДХЛІБ"
5.38. ВДАІ УМВС УКРАЇНИ В ЗАКАРПАТСЬКІЙ ОБЛАСТІ
5.39. ВІДОКРЕМЛЕНИЙ ВІДДІЛ ЗБЕРІГАННЯ
5.40. ВІДОКРЕМЛЕНИЙ ПІДРОЗДІЛ "УЖГОРОДСЬКА ДИСТАНЦІЯ ЕЛЕКТРОПОСТАЧАННЯ" ЛЬВІВСЬКОЇ ЗАЛІЗНИЦІ
5.41. ВИРОБНИЦТВО БУДІВЕЛЬНИХ МАТЕРІАЛІВ
5.42. ВИРОБНИЧА БАЗА
5.43. ВИРОБНИЧА БАЗА МЖК "ЗАКАРПАТТЯ"
5.44. ВИРОБНИЧА БАЗА ПП "ЕКОМ"
5.45. ВИРОБНИЧО-ТОРГОВЕ ДП "ТУРБОГАЗ"
5.46. ВТО "ЗАКАРПАТХЛІБТОРГ"
5.47. ВТО ХЛІБОПЕКАРСЬКОЇ ПРОМИСЛОВОСТІ "ЗАКАРПАТХЛІБТОРГ"
5.48. ВУ МЕРЕЖ ВОДОПРОВОДУ ТА КАНАЛІЗАЦІЇ,КОМУНАЛЬНА,290
5.49. ГАРАЖІ
5.50. ГРП
5.51. ДЕРЖАВНА СЛУЖБА ОХОРОНИ ПРИ УМВС УКРАЇНИ
5.52. ДЕРЖАВНЕ ПІДПРИЄМСТВО ВИРОБНИЧО-БУДІВЕЛЬНОЇ КОМПЛЕКТАЦІЇ
5.53. ДІЛЯНКА ДЛЯ БУДІВНИЦТВА АВТОМОБІЛЬНОЇ ГАЗОНОПОВНЮВАЛЬНОЇ СТАНЦІЇ
5.54. ДІЛЯНКА ДЛЯ ВИРОБНИЦТВА БУДІВЕЛЬНИХ МАТЕРІАЛІВ
5.55. ДІЛЯНКА ДЛЯ ВИРОБНИЦТВА ЕНЕРГОЗБЕРІГАЮЧИХ ВАКУУМНИХ ВІКОН
5.56. ДІЛЯНКА ДЛЯ ВИРОБНИЦТВА ЗОВНІШНІХ ДВЕРЕЙ
5.57. ДІЛЯНКА ДЛЯ ВИРОБНИЦТВА СТОЛЯРНИХ ВИРОБІВ
5.58. ДІЛЯНКА ДЛЯ ОПТОВОЇ ТОРГІВЛІ ТА СКЛАДСЬКОГО ГОСПОДАРСТВА
5.59. ДІЛЯНКА ДЛЯ ПРОМИСЛОВОЇ ДІЯЛЬНОСТІ
5.60. ДІЛЯНКА ДЛЯ РОЗМІЩЕННЯ ВИРОБНИЧОГО КОМПЛЕКСУ
5.61. ДІЛЯНКА ДЛЯ РОЗМІЩЕННЯ І ОБСЛУГОВУВАННЯ СТОЛЯРНОГО ЦЕХУ
5.62. ДІЛЯНКА ДЛЯ РОЗМІЩЕННЯ ПРИТУЛКУ З ТИМЧАСОВОГО ТРИМАННЯ БЕЗПРИТУЛЬНИХ ТВАРИН
5.63. ДІЛЯНКА ПІД АВТОМИЙКУ ТА КАФЕ
5.64. ДІЛЯНКА ПІД ПЕКАРНЮ
5.65. ДІЛЯНКА ПІД ШВЕЙНИЙ ЦЕХ
5.66. ДП "УКРПРОДКОНТРАКТ"
5.67. ДОРОЖНЬО-БУДІВЕЛЬНЕ УПРАВЛІННЯ
5.68. ДОРОЖНЬО-ЕКСПЛУАТАЦІЙНА ДІЛЬНИЦЯ
5.69. ДОРП "ПЛОДООВОЧ"
5.70. ДОСЛІДНО-ЕКСПЕРИМЕНТАЛЬНИЙ ЗАВОД НЕСТАНДАРТНОГО ОБЛАДНАННЯ
5.71. ЕЛЕКТРОПІДСТАНЦІЯ
5.72. ЗАВОД ЗАЛІЗОБЕТОННИХ ВИРОБІВ
5.73. ЗАКАРПАТСЬКИЙ ЗВЕДЕНИЙ ВОЄНІЗОВАНИЙ ПРНИЧОРЯТУВАЛЬНИЙ (АВАРІЙНИЙ) ЗАГІН
5.74. ЗАТ "АНДЕЗІТ" (РОЗРОБКА ГРАНІТНОГО КАР'ЄРУ)
5.75. ЗАТ "ЗАВОД БУДІВЕЛЬНОЇ ІНДУСТРІЇ"
5.76. ЗАТ "ПІДПРИЄМСТВО МАЛОЇ МЕХАНІЗАЦІЇ"
5.77. ЗАТ "УЖГОРОДСЬКИЙ ФАНЕРНО-МЕБЛЕВИЙ КОМБИНАТ"; ЗАТ "ЗАКАРПАТІНВЕСТ"
5.78. ЗАТ "УКРТОРГСЕРВІС"
5.79. ЗЕМЛІ ПІДПРИЄМСТВА ТРУБОПРОВІДНОГО ТРАНСПОРТУ
5.80. КНС
5.81. КОЛЕКТИВНЕ МП "РЕММЕБЛІ"
5.82. КОМУНАЛЬНЕ ПІДПРИЄМСТВО ЗЕЛЕНОГО ГОСПОДАРСТВА "АГРОМІКС"
5.83. КОМУНАЛЬНЕ ПІДПРИЄМСТВО "УЖ"
5.84. КОНЬЯЧНИЙ ЗАВОД
5.85. КОТЕЛЬНЯ
5.86. КП "ВТОРМА" ВИРОБНИЧА БАЗА
5.87. КП "УЖГОРОДСЬКА МІСЬКА ДРУКАРНЯ"
5.88. МЕТЕОСТАНЦІЯ
5.89. МАЙДАНЧИК ВОДОЗАБІРНИХ СПОРУД
5.90. МІСЬКІ ОЧИСНІ СПОРУДИ
5.91. МП "ПАТРІОТ"
5.92. МПП "ІДЕЯ" (БАЗА)
5.93. НАВЧАЛЬНО-МЕТОДИЧНИЙ ЦЕНТР ЦИВІЛЬНОГО ЗАХИСТУ ТА БЕЗПЕКИ ЖИТТЄДІЯЛЬНОСТІ ЗАКАРПАТСЬКОЇ ОБЛАСТІ
5.94. НАСОСНА СТАНЦІЯ
5.95. НИЖНІЙ СКЛАД ЛІСОКОМБІНАТУ
5.96. ОБЛАСНЕ ДЕРЖАВНЕ ПІДПРИЄМСТВО "ВТОРМЕТ"
5.97. ОБЛАСНЕ ВО "ОБЛМІЖКОЛГОСПКОМБІКОРМ"
5.98. ОБЛЕНЕРГО
5.99. ОВО "ФАРМАЦІЯ"; АПТЕЧНИЙ СКЛАД
5.100. ОКП "ЗАКАРПАТБУДМАТЕРІАЛИ" ЦЕГЕЛЬНИЙ ЗАВОД
5.101. ОРЕНДНЕ ПІДПРИЄМСТВО "АВТОГАЗ"
5.102. ПЕРША САМОСТІЙНА ДЕРЖАВНА ПОЖЕЖНА ЧАСТИНА
5.103. ПМК
5.104. ПОЛІГОН ТВЕРДИХ ПОБУТОВИХ ВІДХОДІВ
5.105. ПП "АКСЕД" (ВИРОБНИЧА БАЗА)
5.106. ПП КОЗАК ТЕТЯНА МОЙСЕЇВНА
5.107. ПП МЕЛІТА (КОМБІНАТ ХЛІБОПРОДУКТІВ №2)
5.108. РАДГОСП-ЗАВОД "УЖГОРОДСЬКИЙ"
5.109. РАЙКООПЗАГОТПРОМ УЖГОРОДСЬКОЇ РАЙСПОЖИВСПІЛКИ (ТЗОВ "ПАРТНЕР")
5.110. РЕМОНТНО-БУДІВЕЛЬНЕ УПРАВЛІННЯ
5.111. РЕМОНТНО-МОНТАЖНИЙ КОМБІНАТ
5.112. РЕТРАНСЛЯТОР
5.113. РИБНА БАЗА ХОЛОДИЛЬНИК
5.114. СКЛАД ШВЕЙНОЇ ФАБРИКИ
5.115. СТО
5.116. СП "ЛАНТІП" (СКЛАД ЛІСОМАТЕРІАЛІВ)
5.117. СП "СПОРТЕК"
5.118. СП "УЖГОРОДСЬКА МІЖРАЙТОРГБАЗА" (ОБЛСПОЖИВСПІЛКИ)
5.119. СПІЛЬНЕ МАЛЕ ПІДПРИЄМСТВО "ПЕРСПЕКТИВА"
5.120. ТОВ "АВТОДОРРЕМОНТ"
5.121. ТОВ "БОДРОГ" (ОПТОВА ТОРГІВЛЯ ТА СКЛАДСЬКЕ ГОСПОДАРСТВО)
5.122. ТОВ "ВЕКТОР-ВЕСТ ЛТД"
5.123. ТОВ "ГЕНКЕЛЬ-УЖГОРОД"(ПЕРЕДАЧА ЗАТ "СОФОРА")
5.124. ТОВ "ГРОКЛІН-КАРПАТИ" (ШВЕЙНА ФАБРИКА)
5.125. ТОВ "ЗАКАРПАТБУД"
5.126. ТОВ "ЗАКАРПАТБУТСЕРВІС" (ВИРОБНИЧА БАЗА)
5.127. ТОВ "ЗРМ-ЛТД" (ПРИРЕЙКОВИЙ СКЛАД)
5.128. ТОВ "ІНТЕР-ВАЛ"
5.129. ТОВ "КАРПАТСТРОЕКС"
5.130. ТОВ "КАСЛЕКС"
5.131. ТОВ "КИЇВСПЕЦРЕЗЕРВ"
5.132. ТОВ "КОМПРОФ"
5.133. ТОВ "КОНЦЕРН "КАРПАТИ"
5.134. ТОВ "КРИСТАЛ-ЛЮКС"
5.135. ТОВ "МААЛ"
5.136. ТОВ "НОСТРАДАМУС-ПЛЮС",СКЛАДИ
5.137. ТОВ "ПАНКОМ" (ДІЛЯНКА ДЛЯ ВИРОБНИЦТВА БУДІВЕЛЬНИХ МАТЕРІАЛІВ)
5.138. ТОВ "ПЛАЙ"
5.139. ТОВ "СПЕКТРАЛЬ" (СКЛАДИ; ХОЛОДИЛЬНИК)
5.140. ТОВ "ТУРИСТ ЛТД"
5.141. ТОВ "ФОРЕСТ ХАУЗ" (ВИРОБНИЧА БАЗА)
5.142. ТОРГОВО-ПОБУТОВИЙ ЦЕНТР
5.143. ТРАНСФОРМАТОРНА ПІДСТАНЦІЯ
5.144. УДП "УКРПОШТА" (СКЛАДИ)
5.145. УЖГОРОДСЬКА АВТОМОБІЛЬНА ШКОЛА ТСОУ
5.146. УЖГОРОДСЬКЕ АТП-12154
5.147. УЖГОРОДСЬКЕ НАВЧАЛЬНО-ВИРОБНИЧЕ ПІДПРИЄМСТВО №2 УКРАЇНСЬКОГО ТОВАРИСТВА ГЛУХИХ
5.148. УЖГОРОДСЬКА МІСЬКА ДЕРЖАВНА ЛІКАРНЯ ВЕТЕРИНАРНОЇ МЕДИЦИНА
5.149. УКРАЇНСЬКЕ НВО "УЖГОРОДСЬКИЙ ФУРНІТУРНИЙ ЗАВОД"
5.150. УКРАЇНСЬКЕ ТОВАРИСТВО ГЛУХИХ - УЧБОВО-ВИРОБНИЧЕ П-ВО №1
5.151. УПРАВЛІННЯ МЕХАНІЗАЦІЇ БУДІВНИЦТВА АТ "ЗАКАРПАТТЯБУД"
5.152. УПРАВЛІННЯ СПЕЦІАЛЬНИХ РОБІТ АТ "ЗАКАРПАТБУД"
5.153. ФАБРИКА МІСЦЕВПРОМУ "ДРУЖБА"
5.154. ФАБРИКА ХІМЧИСТКИ ТА ПРАННЯ БІЛИЗНИ
5.155. ШВЕЙНА ФАБРИКА
5.156. ШЕУ
5.157. АТ "МОДУЛЬ"
5.158. ТОВ "МДФ-ЛТД"
5.159. ТОВ "АВТОСПОРТСЕРВІС-СІНТ"
5.160. ТОВ "ДЕНДРО-ПЛЮС"
5.161. ТОВ "МЕДСЕРВІС"
5.162. ТОВ "ТЕРПАК-ТРАНС"
5.163. ТОВ "СІМО І ГАНЦ"
5.164. ТОВ КУЛЬТМЕБЛІ УЖГОРОД
5.165. ТОВ "КРІС"
5.166. ПРАТ "ЗАКАРПАТТЯОБЛЕНЕРГО"
5.167. ДП "УКРЧАСТОТНАГЛЯД"
5.168. УКРПРОФПОСТАЧ
5.169. ЗБІРНИЙ ПУНКТ ЗАТРИМАНИХ МАШИН
5.170. ТОВАРИСТВО З ОБМЕЖЕНОЮ ВІДПОВІДАЛЬНІСТЮ "КАДОРО" (МЛИНЗАВОД)
5.171. КП УЖГОРОДТЕПЛОКОМУНЕНЕРГО
5.172. ТОВ "ГАЛ ЛТД"
5.173. ВАТ "ВИДАВНИЦТВО "ЗАКАРПАТТЯ"
5.174. РОЗПЛІДНИК
5.175. ДЕРЖАВНЕ ТЕРИТОРІАЛЬНЕ-ГАЛУЗЕВЕ ОБ'ЄДНАННЯ "ЛЬВІВСЬКА ЗАЛІЗНИЦЯ"
5.176. КП "МІСЬКСВІТЛО"
5.177. ТОВ "МАРКОМ-ЗАХІД" (ТОРГОВО-ВИРОБНИЧА БАЗА)
5.178. ДИСТАНЦІЯ ВОДОПОСТАЧАННЯ І КАНАЛІЗАЦІЇ
5.179. ТОВ "ВЕТТШТАЙН-ТЕХНІК УКРАЇНА"
5.180. ТОВ " ФЕМ-ІНВЕСТ"
5.181. ТОВ "ШАЯН"
5.182. ВИРОБНИЧА БАЗА БУ "ПРОМЖИТЛОБУД"
5.183. ТОВ "БУДІВЕЛЬНА КОМПАНІЯ КВАДРАТ", СКЛАД
5.184. ТОВАРИСТВО З ОБМЕЖЕНОЮ ВІДПОВІДАЛЬНІСТЮ "ПРІМА ЛТД"
5.185. ТОВАРИСТВО З ОБМЕЖЕНОЮ ВІДПОВІДАЛЬНІСТЮ "КОМПЛЕКС"
5.186. ТОВ "БОДРОГ"