У Ж Г О Р О Д

ВНЕСЕННЯ ЗМІН ДО ГЕНЕРАЛЬНОГО ПЛАНУ МІСТА

СХЕМА ВУЛИЧНО-ДОРОЖНЬОЇ МЕРЕЖІ

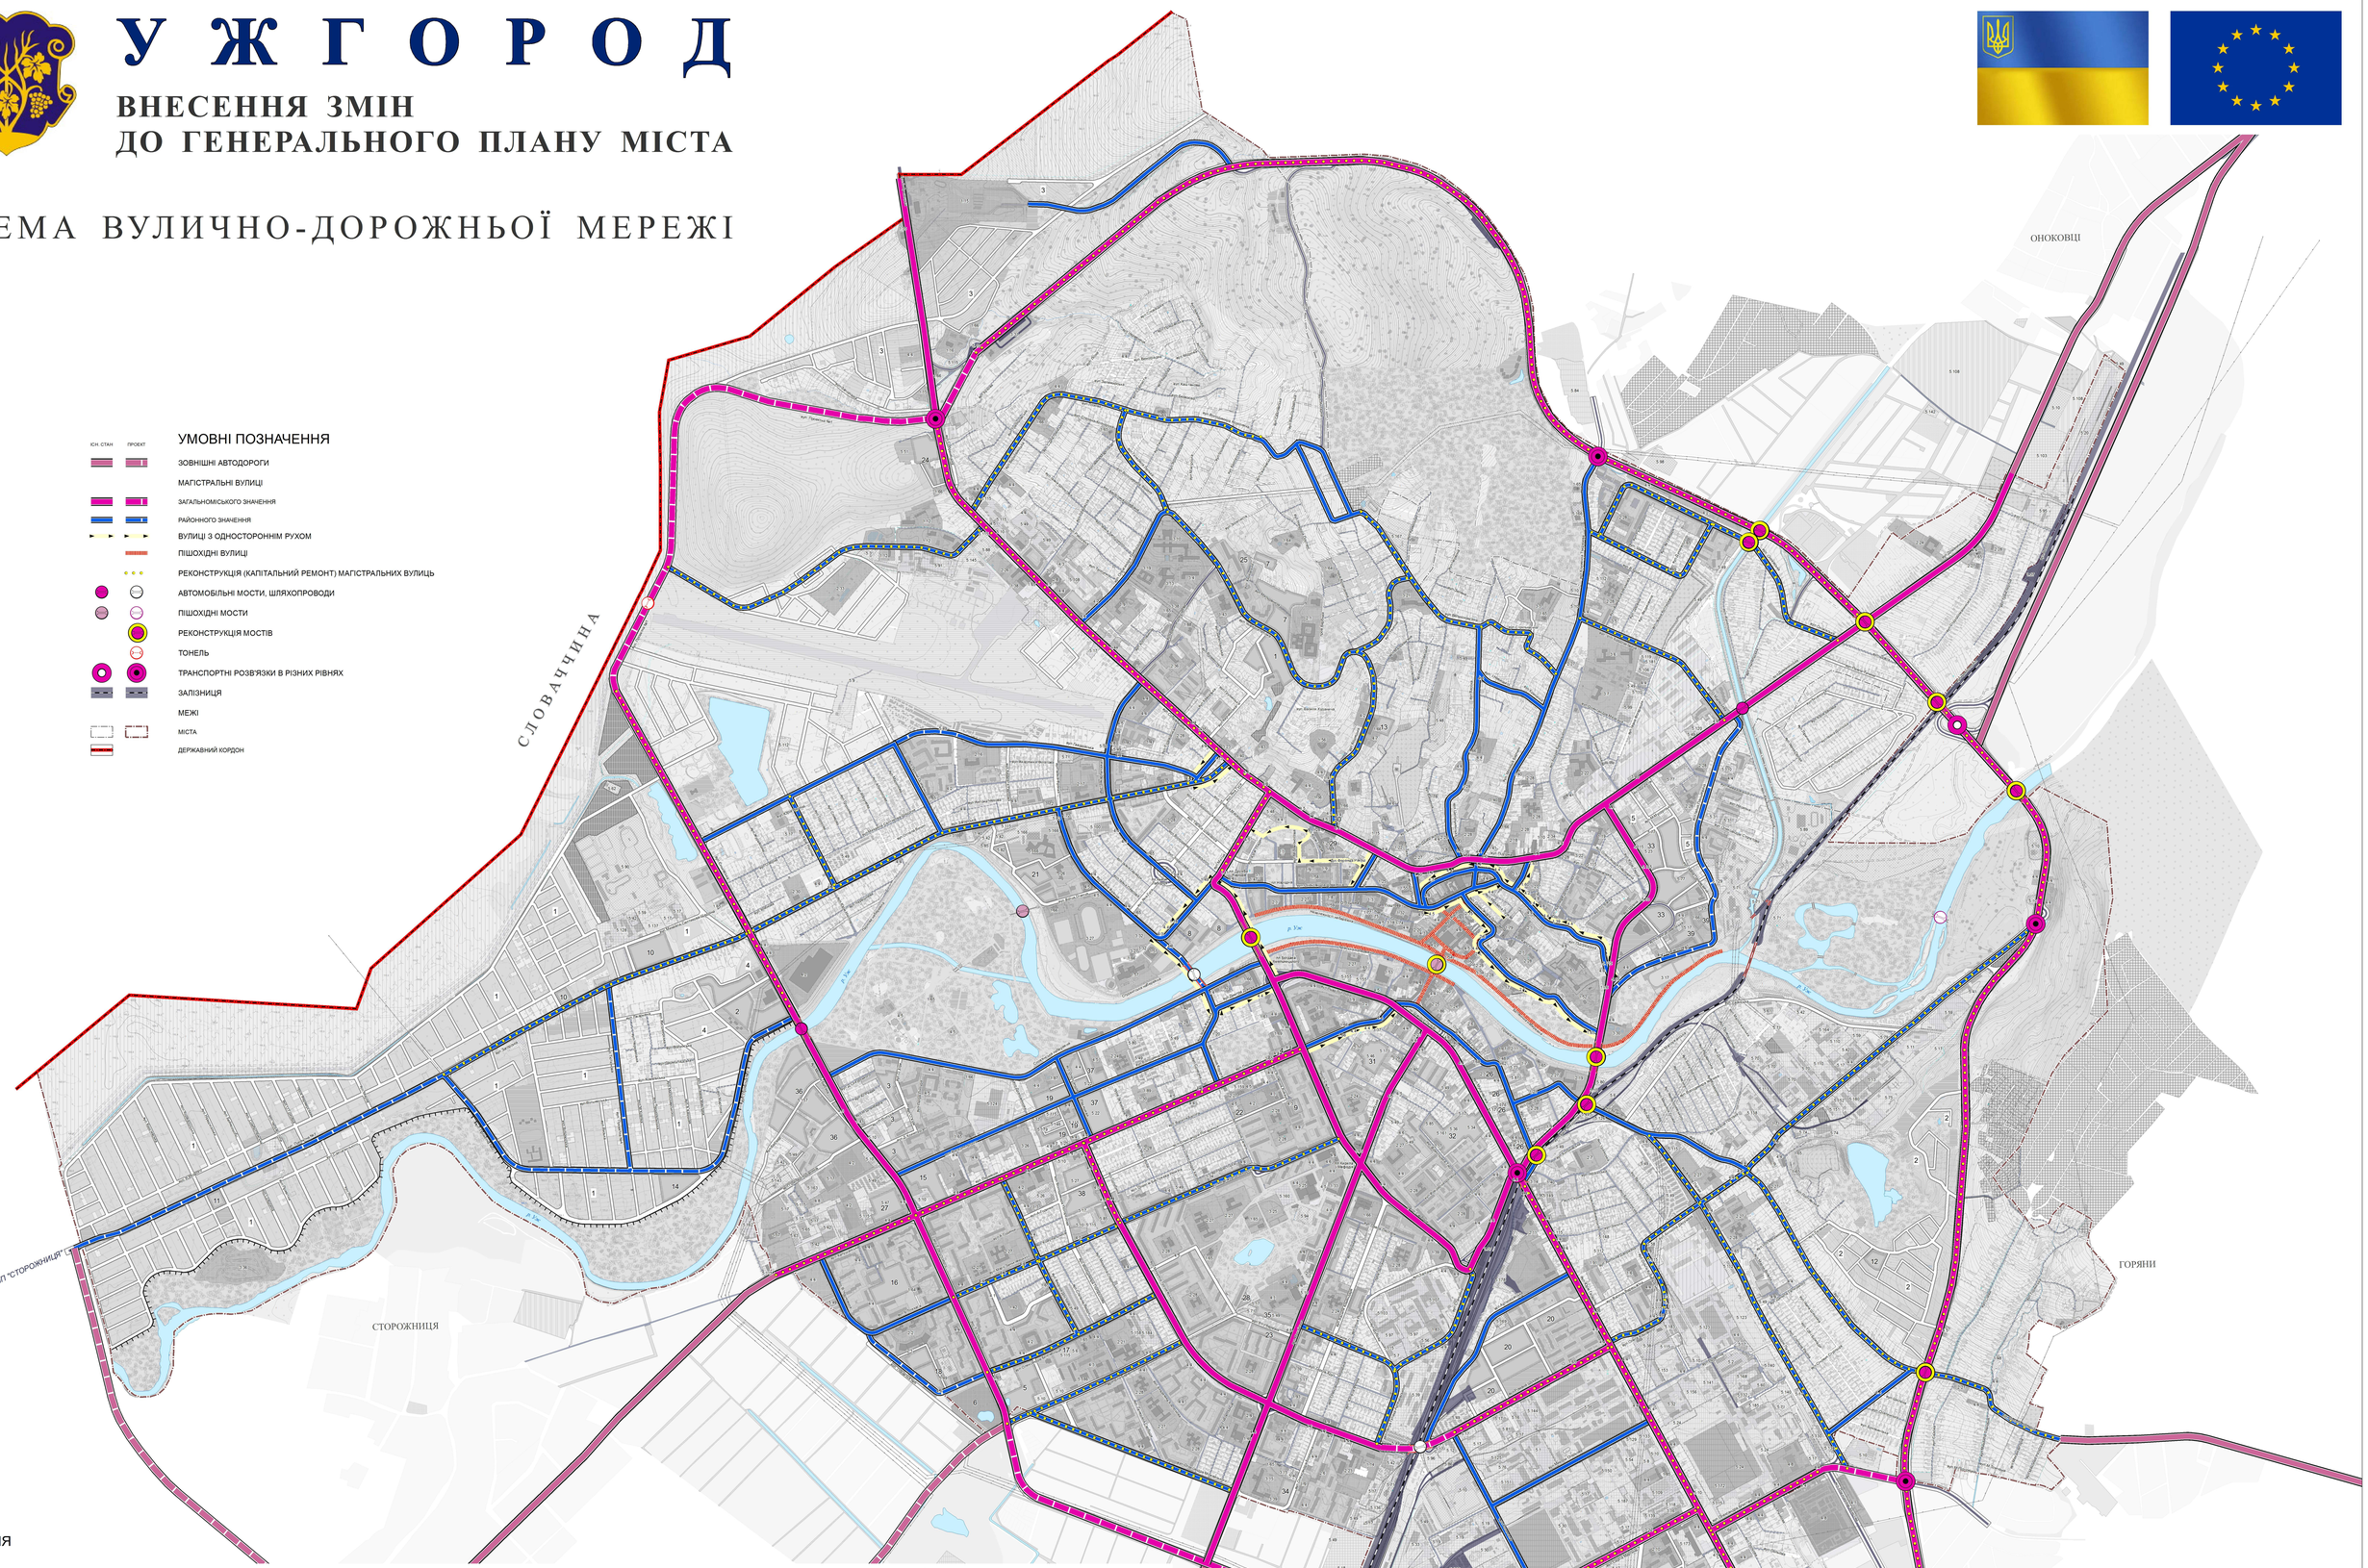

МАСШТАБ 1 : 5000

ЕКСПЛІКАЦІЯ

1. АДМІНІСТРАТИВНІ ТА ГРОМАДСЬКІ УСТАНОВИ

1.1. ОБЛДЕРЖАДМІНІСТРАЦІЯ
1.2. ОБЛДЕРЖАДМІНІСТРАЦІЯ
1.3. МІСЬКА РАДА, ВИКОНКОМ МІСЬКОЇ РАДИ
1.4. ГОЛОВНЕ УПРАВЛІННЯ СТАТИСТИКИ У ЗАКАРПАТСЬКІЙ ОБЛАСТІ
1.5. ДЕРЖАВНИЙ АРХІВ В ЗАКАРПАТСЬКІЙ ОБЛАСТІ
1.6. УПРАВЛІННЯ СЛУЖБИ БЕЗПЕКИ УКРАЇНИ В ЗАКАРПАТСЬКІЙ ОБЛАСТІ
1.7. ОБЛАСНИЙ СУД ЗАКАРПАТСЬКОЇ ОБЛАСТІ / ОБЛАСНИЙ СУД ЗАКАРПАТСЬКОЇ ОБЛАСТІ
1.8. АПЕЛЯЦІЙНИЙ СУД ЗАКАРПАТСЬКОЇ ОБЛАСТІ
1.9. УМВС УКРАЇНИ В ЗАКАРПАТСЬКІЙ ОБЛАСТІ
1.10. ДЕРЖАВНА СЛУЖБА ОХОРОНИ ПРИ УМВС УКРАЇНИ
1.11. ДОРОЖНЯ ПОЛІЦІЯ (МІСЬКА)
1.12. КОМПЕТ ТОСУ
1.14. ОБЛАСНИЙ ВІЙСЬКОВИЙ КОМІСАРИАТ
1.15. ОБЛПРОКУРАТУРА
1.16. ДЕРЖАВНА МИТНА СЛУЖБА УКРАЇНИ
1.17. ДЕРЖАВНА ПОДАТКОВА АДМІНІСТРАЦІЯ В ЗАКАРПАТСЬКІЙ ОБЛАСТІ
1.18. ГОЛОВНЕ УПРАВЛІННЯ ДЕРЖАВНОГО КАЗНАЧЕЙСТВА УКРАЇНИ У ЗАКАРПАТСЬКІЙ ОБЛАСТІ
1.19. ГОЛОВНЕ УПРАВЛІННЯ ПРАЦІ ТА СОЦІАЛЬНОГО ЗАХИСТУ НАСЕЛЕННЯ ОБЛАСТІ
1.20. ГОЛОВНЕ УПРАВЛІННЯ ДЕРЖЕЗДІБЛОЗУ УКРАЇНИ В М.УЖГОРОД
1.21. ДЕРЖАВНЕ ПІДПРИЄМСТВО "ЗАКАРПАТСЬКИЙ ЕКСПЕРТНО-ТЕХНІЧНИЙ ЦЕНТР"
1.22. ДЕРЖАВНЕ ПІДПРИЄМСТВО "ЗАКАРПАТСЬКИЙ ЦЕНТР СТАНДАРТИЗАЦІЇ, МЕТРОЛОГІЇ ТА СЕРТИФІКАЦІЇ"
1.23. ЗАКАРПАТСЬКЕ ЕЛЕКТРИЧНИ МОРЕМ
1.24. ГЕНЕРАЛЬНЕ КОНСУЛЬСТВО УГОРСЬКОЇ РЕСПУБЛИКИ
1.25. ВИДАВНИЦТВО
1.26. ВАТ "ЗАКАРПАТЕОРМЕТ"
1.27. ДЕРЖАВНЕ ПІДПРИЄМСТВО-ДОСЛІДНИЙ ТА ПРОЕКТНИЙ ІНСТИТУТ ЗЕМЛЕУСТРОЮ"
2. ЗАКАРПАТСЬКА ОБЛАСНА СПІЛКА СПОЖИВЧИХ ТОВАРИСТВ
1.29. ДП "ЗАКАРПАТДІПРОМЕСТО"
1.30. ЗАКАРПАТСЬКА ФІЛІЯ КОНЦЕРНУ РАДІОМОВЛЕННЯ, РАДІОЗВЯЗКУ ТА ТЕЛЕБАЧЕННЯ
1.31. УКГОРОДСЬКЕ УПРАВЛІННЯ ОСУШУВАЛЬНИХ СИСТЕМ ТА ПРОТИВАЗОДКОВИХ СПОРУД
1.32. УКГОРОДСЬКИЙ ПОДТАМТ
1.33. ВАТ «УКРТЕЛЕКОМ»
1.34. ДЕРЖАВНЕ ПІДПРИЄМСТВО "ЗАКАРПАТТЕПЛОЕКОМЕНЕРГО"
1.35. ДП "СМАРТ" (ДЛЯ РОЗВИЩЕННЯ КОНТРОЛЬНО-ПРОПУСКНОГО ПУНКТУ)
1.36. СЕЙСМОСТАНЦІЯ "УЖГОРОД" ВОКР ПО НАНУ
1.37. ЗАЛІЗНИЧНИЙ ВОКЗАЛ, ЗАЛІЗНИЧНА СТАНЦІЯ
1.38. АЕРОПОРТ
1.39. АВТОВОКЗАЛ, АВТОСТАНЦІЯ
1.40. ЗАЛІЗНИЦЯ
1.41. СТРАХОВА КОМПАНІЯ
1.42. МІЖНАРОДНИЙ БАНКІВСЬКИЙ КОМЕРЦІЙНИЙ ЦЕНТР
1.43. ІНСТИТУТ ЕЛЕКТРОННОЇ ФІЗИКИ НАНУ
1.44. КОРПОРАЦІЯ "ЗАКАРПАТСАДВИПРОМ"
1.45. БУДИНОК МИСЛИВЦІВ І РИБАЛКИ
1.46. ВАТ "ЕЛЕКТРОН"
1.47. БУДИНОК НАУКОВО-ТЕХНІЧНОЇ ПРОПАГАНДИ
1.48. БУДИНОК КУЛЬТУРИ, КЛУБ
1.49. ГРОМАДСЬКА ОРГАНІЗАЦІЯ
1.50. ЗАКАРПАТСЬКА ОБЛАСНА ФІЛАРМОНІЯ
1.51. ЗАКАРПАТСЬКИЙ ХУДОЖНЯРСЬКИЙ МУЗЕЙ
1.52. МУЗЕЙ АРХІТЕКТУРИ ТА ПОБУТУ
1.53. ЗАКАРПАТСЬКИЙ ОБЛАСНИЙ УКРАЇНСЬКИЙ ЛЕМКІВСЬКИЙ ДРАМАТИЧНИЙ ТЕАТР
1.54. ЗАКАРПАТСЬКИЙ ОБЛАСНИЙ ТЕАТР ЛЯЛЬОК
1.55. ЗАКАРПАТСЬКИЙ ХУДОЖНІЙ МУЗЕЙ
1.56. АМФІТЕАТР
1.57. ПАВАЛЬЙОН ТА КОНЦЕРТНІ БАСЕЙН
1.58. УКГОРОДСЬКИЙ СПЕЦІАЛЬНИЙ ПОЛІГОН №6
1.59. ВІЙСЬКОВА ПРОКУРАТУРА ГАРНІЗОНУ УКРАЇНИ
1.60. ВІЙСЬКОВА ПРОКУРАТУРА УКГОРОДСЬКОГО ГАРНІЗОНУ ЗАХІДНОГО РЕГІОНУ УКРАЇНИ
1.61. ЗАКАРПАТСЬКА ОБЛАСНА РАДА ПРОФСПІЛОК СПІЛОК
1.62. ЗАКАРПАТСЬКА ОБЛАСНА ДЕРЖАВНА АДМІНІСТРАЦІЯ, УПРАВЛІННЯ КУЛЬТУРИ
1.63. ТИР
1.64. МОНАСТИР
1.65. ПЛОЩА ПЕРШОЇ СПОРУДИ
1.66. ГОТЕЛЬ
1.67. БУДИНОК ВЧИТЕЛЯ
1.68. КНОТЕЛЯТР
1.69. УКГОРОДСЬКИЙ МІСЬКИЙ ЦЕНТР ЗАЙНЯТОСТІ
1.70. ПАТ "ЗАКАРПАТЕВС"
1.71. УКГОРОДСЬКИЙ БЛАГОДІЙНИЙ ФОНД ДІТЕЙ СИРІТ ТА ІНВАЛІДІВ
1.72. ВАТ "ЗАКАРПАТЕВС"
1.73. ТОВАРИСТВО УГОРСЬКОЇ ІНТЕЛІГЕНЦІЇ ЗАКАРПАТТЯ
1.74. ЦЕНТР НАДАННЯ АДМІНІСТРАТИВНИХ ПОСЛУГ
1.75. ТОВАРИСТВО ЧЕРВОНОГО ХРЕСТА УКРАЇНИ
1.76. ТОВАРИСТВО З ОБМЕЖЕНОЮ ВІДПОВІДАЛЬНІСТЮ ФІРМА "ПІДЗАМОК"
1.77. ВАТ "ЕЛЕКТРОН"
1.78. МЕМОРІАЛЬНИЙ БУДИНОК НАРОДНОГО ХУДОЖНИКА А.А.ІОЦИКИ
1.79. ЕПІСКОПСЬКА РЕЗИДЕНЦІЯ
1.80. ТОВ "ТЕРРА КАПІТАЛ"
1.81. ХУДОЖНЯ ГАЛЕРЕЯ
1.82. ТОВ "ДАНТЕ"
1.83. ХЛІБНА ІНСПЕКЦІЯ
1.84. ЕКСПЕРТНО-ОЦІНОЧНИЙ ЦЕНТР
1.85. УКГОРОДСЬКА РАЙОННА СПІЛКА СПОЖИВЧИХ ТОВАРИСТВ
1.86. ЗАКАРПАТСЬКА ФІЛІЯ ПРАТ "СК "ПРОВІДНА"
1.87. ТОВ "СЕРГАНТИНГ"
1.88. ТОВАРИСТВО З ОБМЕЖЕНОЮ ВІДПОВІДАЛЬНІСТЮ "САЛВЕО"
1.89. ДП ЗАКАРПАТСЬКИЙ ОБЛАСНИЙ РАДІОТЕЛЕВІЗІЙНИЙ ПЕРЕДАВАЛЬНИЙ ЦЕНТР
1.90. РЕГІОНАЛЬНИЙ СЕРВІСНИЙ ЦЕНТР МВС В ЗАКАРПАТСЬКІЙ ОБЛАСТІ
1.91. ТОВ "ЕЛІТ ПЛЮС"
1.92. ЗАКАРПАТСЬКЕ ОБЛАСНЕ ВИРОБНИЧЕ УПРАВЛІННЯ ПО МЕЛІОРАЦІЇ І ВОДНОМУ ГОСПОДАРСТВУ
1.93. ПП "ПОРІЙНИЙ КОРСАР"

2. НАВЧАЛЬНІ ЗАКЛАДИ ТА ДИТЯЧІ УСТАНОВИ

2.1. УКГОРОДСЬКИЙ НАЦІОНАЛЬНИЙ УНІВЕРСИТЕТ
2.2. ІНСТИТУТ ІНФОРМАТИКИ, ЕКОНОМІКИ І ПРАВА
2.3. ІНСТИТУТ ПОСЛЯДИПЛОМНОЇ ОСВІТИ ПЕДАГОГІЧНОЇ ОСВІТИ
2.4. УКГОРОДСЬКИЙ КОЛЕДЖ КУЛЬТУРИ І МИСТЕЦТВ, УЧИЛИЩЕ КУЛЬТУРИ, ЗАКАРПАТСЬКИЙ ХУДОЖНІЙ ІНСТИТУТ
2.5. УКГОРОДСЬКЕ ДЕРЖАВНЕ МУЗИЧНЕ УЧИЛИЩЕ ІМ.Д.І.ЗАДОРА
2.6. УКГОРОДСЬКИЙ КОМЕРЦІЙНИЙ ТЕХНІКУМ
2.7. ТЕХНІКУМ ЕЛЕКТРОННИХ ПРИЛАДІВ
2.8. ЦЕНТР СІМЕЙНОЇ МЕДИЦИНИ ТА ПОЗАШКІЛЬНОГО НАВЧАННЯ
2.9. ТОРГОВО-КУЛИНАРНЕ УЧИЛИЩЕ (УКГОРОДСЬКЕ ВИЩЕ ПРОФЕСІЙНЕ УЧИЛИЩЕ ТОРГІВЛІ ТА ТЕХНОЛОГІЇ ХАРЧУВАННЯ)
2.10. ЗАКАРПАТСЬКИЙ ОБЛАСНИЙ ЛІЦЕЙ ОЛІМПІЙСЬКОГО РЕЗЕРВУ
2.11. УКГОРОДСЬКИЙ ПРОФЕСІЙНИЙ ЛІЦЕЙ ОЛІМПІЙ ПОЛОТ ЗАКАРПАТСЬКОЇ ОБЛАСТІ
2.12. НАВЧАЛЬНО-МЕТОДИЧНИЙ ЦЕНТР ПРОФСПІЛОК ЗАКАРПАТСЬКОЇ ОБЛАСТІ
2.13. СЕМІНАРІЯ
2.14. УКГОРОДСЬКА ДИТЯЧА ШКОЛА МИСТЕЦТЕ
2.15. УКГОРОДСЬКА ДИТЯЧА МУЗИЧНА ШКОЛА №1 ІМ. П.І.ЧАЙКОВСЬКОГО
2.16. СПЕЦІАЛЬНА ШКОЛА-ІНТЕРНАТ ДЛЯ ГЛУХИХ ДІТЕЙ
2.17. ОБЛАСНА ШКОЛА-ІНТЕРНАТ ДЛЯ ОБДАРОВАНИХ ДІТЕЙ ШКОЛА-ІНТЕРНАТ
2.18. АВТОРСЬКИЙ НАВЧАЛЬНО-ВИХОВНИЙ КОМПЛЕКС
2.19. БАГАТОПРОФІЛЬНИЙ ЛІЦЕЙ "ІНТЕЛЕКТ" (З ПРОФЕСІЙНОЮ ПІДГОТОВКОЮ
2.20. ГІМНАЗІЯ ІМ.Т.Г.ШЕВЧЕНКА
2.21. ГІМНАЗІЯ
2.22. ЛІЦЕЙ "ПОШУК"
2.23. ЛІЦЕЙ ПРИКЛАДНИХ ВИРОБНИЧИЙ КОМПЛЕКС ТРЕСТУ "ЗАКАРПАТЕУД" (НАВЧАЛЬНО-КУРСОВИЙ КОМБІНАТ)
2.24. НАВЧАЛЬНО-ВИХОВНИЙ КОМПЛЕКС
2.25. НАВЧАЛЬНО-ВИХОВНИЙ КОМПЛЕКС "УКГОРОДСЬКИЙ ЕКОНОМИЧНИЙ ЛІЦЕЙ"
2.26. УЧБОВО-СПОРТИВНИЙ ЦЕНТР ТОСУ
2.27. ЗАКОНА СЕРЕДНЬОЇ ОСВІТИ
2.28. ЗАКОНА ДОШКІЛЬНОЇ ОСВІТИ
2.29. ЗАКАРПАТСЬКИЙ ОБЛАСНИЙ ЦЕНТР НАУКОВО-ТЕХНІЧНОЇ ТВОРЧОСТІ УЧНІВСЬКОЇ МОЛОДІ
2.30. ЗАКАРПАТСЬКИЙ ОБЛАСНИЙ ЕКОЛОГО-НАТУРАЛІСТНИЙ ЦЕНТР УЧНІВСЬКОЇ МОЛОДІ
2.31. ТОВ "ЗАКАРПАТСЬКИЙ НАЧАЛЬНИЙ ЦЕНТР ПІДГОТОВКИ І ПЕРЕПІДГОТОВКИ КАДРІВ"
2.32. АВТОШКОЛА
2.33. НАВЧАЛЬНО-МЕТОДИЧНИЙ ЦЕНТР ЦИВІЛЬНОГО ЗАХИСТУ ТА БЕЗПЕКИ ЖИТТЄДІЯЛЬНОСТІ ЗАКАРПАТСЬКОЇ ОБЛАСТІ
2.34. ДОЛ ПРИ УМВС УКРАЇНИ
2.35. АДВОКАТСЬКА КОМПАНІЯ "ЯГАЛЕКС"
2.36. ЛІЦЕЙ ПРИКЛАДНИХ ВИРОБНИЧИХ ФАБРИКИ"
2.37. МЕДИЧНИЙ КОЛЕДЖ

3. УСТАНОВИ ОХОРОНИ ЗДОРОВ'Я

3.1. ОБЛАСНА КЛІНІЧНА ЛІКАРНЯ ІМ. АНДРІЯ НОВАКА
3.2. ОБЛАСНИЙ ГОСПІТАЛЬ ІНВАЛІДІВ ВІЙНИ І УЧАСНИКІВ ЛІКВІДАЦІЇ АВАРІЇ НА ЧОРНОБИЛЬСЬКІЙ АЕС
3.3. ЗАКАРПАТСЬКИЙ ОБЛАСНИЙ КАРДІОЛОГІЧНИЙ ДИСПАНСЕР
3.4. ОБЛАСНА ІНФЕКЦІЙНА ЛІКАРНЯ
3.5. ОБЛАСНЕ ТЕРИТОРІАЛЬНЕ МЕДИЧНЕ ОБЄДНАННЯ "ФТИЗІАТРІЯ"
3.6. ОБЛАСНИЙ ШКІРНО-ВЕНЕРОЛОГІЧНИЙ ДИСПАНСЕР
3.7. ОБЛАСНИЙ ПРОТИТУБЕРКУЛЬОЗНИЙ ДИСПАНСЕР
3.8. ОБЛАСНИЙ ЛІКАРСЬКО-ФІЗКУЛЬТУРНИЙНИЙ ДИСПАНСЕР
3.9. ЗАКАРПАТСЬКА ОБЛАСНА СТАНЦІЯ ПЕРЕЛИВАННЯ КРОВІ
3.10. УКГОРОДСЬКА ЦЕНТРАЛЬНА МІСЬКА КЛІНІЧНА ЛІКАРНЯ
3.11. УКГОРОДСЬКА МІСЬКА ДИТЯЧА КЛІНІЧНА ЛІКАРНЯ
3.12. ЗАКАРПАТСЬКИЙ НАРКОЛОГІЧНИЙ ДИСПАНСЕР
3.13. ОБЛАСНИЙ ЛІКАРСЬКО-ФІЗКУЛЬТУРНИЙ ДИСПАНСЕР ЦЕНТР
3.14. ПОЛІКЛІНІКА УВС ЗАКАРПАТСЬКОЇ ОБЛАСТІ
3.15. КЛІНІЧНА ЛІКАРНЯ ЛЬВІВСЬКОЇ ЗАЛІЗНИЦІ
3.16. ЗАКАРПАТСЬКИЙ ОБЛАСНИЙ ШКІРНО-ВЕНЕРОЛОГІЧНИЙ ДИСПАНСЕР
3.17. ОБЛАСТІ ВЕБИНОЇ КУЛЬТУРИ
3.18. ЗАКАРПАТСЬКА ОБЛАСНА СТОМАТОЛОГІЧНА ПОЛІКЛІНІКА
3.19. УКГОРОДСЬКА МІСЬКА ПОЛІКЛІНІКА
3.20. ЛІКАРНЯ ІМ.ПИРОГОВА
3.21. ХІО "ЕКАШДЕТАЦІЯ"
3.22. АНОНІМНИЙ ЦЕНТР БОРОТЬБИ ЗІ СНІД
3.23. ОБЛАСНА СЕС
3.24. АПТЕКА
3.25. ОБЛАСНИЙ КОМПЛЕКС ОБЛАСНОЇ ДИТЯЧО-ЮНАЦЬКОЇ СПОРТИВНОЇ ШКОЛИ
3.26. СТАДІОН "ШТОМОБІЛІСТ"
3.27. СПОРТИВНИЙ КОМПЛЕКС "АВАНГРАД"
3.28. ЗАКАРПАТСЬКИЙ ЦЕНТР ТУРИЗМУ ФІЗКАСЗНАВСТВА ЕКІЮУРСІЙ І СПОРТУ УЧНІВСЬКОЇ МОЛОДІ
3.29. ДЕРЖАВНЕ УПРАВЛІННЯ ОХОРОНИ НАВКОЛИШНЬОГО ПРИРОДНОГО СЕРЕДОВИЩА В ЗАКАРПАТСЬКІЙ ОБЛАСТІ
3.30. СПОРТИВНО-ОЗДОРОЧНИЙ КОМПЛЕКС (АВІАТАРК)
3.31. КЕМПІНГ
3.32. ЗАКАРПАТСЬКИЙ-РОЗВАЛЬНИЙ ЦЕНТР
3.33. БАСЕЙН
3.34. КОМПЛЕКС ДИТЯЧОЇ ЗАЛІЗНИЦІ
3.35. СПОРТМАЙДАНЧИК
3.36. ТІРЕК
3.37. МЕДИЧНИЙ ЦЕНТР УЖМЕД
3.38. МІСЬКА ПОЛІКЛІНІКА
3.39. ЗУБНА ПОЛІКЛІНІКА ПОЛІКЛІНІКА, СТОМАТОЛОГНИЙ КАБІНЕТ
3.40. МЕДИЧНИЙ ЦЕНТР
3.41. ПСИХОНЕВРОЛОГІЧНЕ ДИСПАНСЕРНЕ ВІДДІЛЕННЯ
3.42. ЖІНОЧА КОНСУЛЬТАЦІЯ № 1 УКГОРОДЬСЬКОГО МІСЬКОГО ПОЛОГОВОГО БУДИНКУ

4. ЗАКЛАДИ ТОРГІВЛІ, ГРОМАДСЬКОГО ХАРЧУВАННЯТА ПОБУТОВОГО ОБСЛУГОВУВАННЯ

4.1. РИНОК
4.2. ТОРГОВИЙ КОМПЛЕКС, ТОРГОВО-РОЗВАЖАЛЬНИЙ КОМПЛЕКС
4.3. ТОРГОВО-ОФІСНИЙ ЦЕНТР, БІЗНЕСЦЕНТР
4.4. ТОРГОВО-ОФІСНИЙ ЦЕНТР (ПАСАЖ)
4.5. ЗАКЛАДИ ГРОМАДСЬКОГО ХАРЧУВАННЯ
4.6. ЗАКЛАДИ ПОБУТОВОГО ОБСЛУГОВУВАННЯ
4.7. ТОРГОВО-РОЗВАЖАЛЬНІ ЗАКЛАДИ
4.8. АВТОРИНОК, АВТОСАЛОН, АВТОСЕРВІС
4.9. ВТ "УЖГОТЕХ"
4.10. ЛТО РЕМОНТУ СКЛАДНО-ПОБУТОВОЇ ТЕХНІКИ "РЕМПОБТТЕХНІКА"

5. ПРОМИСЛОВІ ТА КОМУНАЛЬНІ ПІДПРИЄМСТВА, СКЛАДИ,БАЗИ

5.1. АВТОБАЗА КОРПОРАЦІЇ "УКРБУД"
5.2. АВТОСПОЛУЧАННЯ ПРИ УМВС УКРАЇНИ В ЗАКАРПАТСЬКІЙ ОБЛАСТІ
5.3. ОБЛАСНИЙ ВІЙСЬКОВОГО КОМІТЕТУ ТОСУ
5.4. АВТОМАЙ
5.5. АВТОМОБІЛЬНА ШКОЛА ЗАКАРПАТСЬКОЇ ОБЛАСНОЇ ОРГАНІЗАЦІЇ ВСЕУКРАЇНСЬКОЇ СПІЛКИ АВТОМОБІЛІСТІВ
5.6. АВТОСТОЯНКА
5.7. АВТОТРАНСПОРТНА БАЗА
5.8. АВТОТРАНСПОРТНЕ ВО ЗАКАРПАТСЬКОЇ ОБЛСПОЖИВСПІЛКИ
5.9. АЕРОПОРТ
5.10. ВАТ "ЕЛІТ"
5.11. АСФАЛЬТО-БЕТОННИЙ ЗАВОД
5.12. АТ "ВТОРКОЛЬОРМЕТ"
5.13. АТ "ЗАКАРПАТЕЦЬ" (ЗАВОД ЗАЛІЗОБЕТОННИХ ВИРОБІВ)
5.14. АТ "УКГОРОДСЬКИЙ ПСОКОМБІНАТ"
5.15. БАЗА ОБЛСПОЖИВСПІЛКИ
5.16. БАЗА "СОЛЫ-ПОЛТЕКНІКА", УКГОРОДРААР/ПОТЕХСЕРВІС
5.17. БАЗА СКЛАДІВ
5.18. БМУ
5.19. БМУ (СП. "УКГОРОДСЬКА ПЕРЕСОУНА БУДІВЕЛЬНО-КОМЕРЦІЙНА ФІРМА")
5.20. БАНТАЖНЕ ПОДВІРЇЯ
5.21. ВАТ "АГРОБУД"
5.22. ВАТ "ЛІТЕЙНИК"
5.23. ВАТ "ПЕЛЕОС"
5.24. ВАТ "ЗАВОД ЕЛЕКТРОШВИЧ"
5.25. ВАТ "ЗАКАРПАТАВТОТРАНС"
5.26. ВАТ "ЗАКАРПАТАТАЗ"
5.27. ЗАКОНА СЕРЕДНЬОЇ ОСВІТИ
5.28. ВАТ "ЗАКАРПАТОБЛТЕАРМ"
5.29. ВАТ "ЗАКАРПАТСЬКИЙ ПРИБОРНИЙ ЕЛЕКТРОЗАВОДЕТ"
5.30. ВАТ "МАШИНОБУДІВНИЙ ЗАВОД "ГИСА"
5.31. ВАТ "ОБЛЕМГІЛОПЛОСТАНТОРТ"
5.32. ТОВ "ПАТЕНТ"
5.33. ВАТ "УКГОРОДСЬКИЙ АГРОКОМПЛЕКС"
5.34. ТОВ "УКГОРОДСЬКА ПЕЧЕРНА ФАБРИКА"
5.35. ВАТ "УКГОРОДСЬКИЙ МЕХАНІЧНИЙ ЗАВОД"
5.36. ВАТ "УКГОРОДСЬКА ПЕЧЕРНА ФАБРИКА"
5.37. ВАТ "УКГОРОДСЬКЕ"
5.38. ВДАІ УМВС УКРАЇНИ В ЗАКАРПАТСЬКІЙ ОБЛАСТІ
5.39. ВІДОМЕРЕЖНИЙ ВІДДІЛ ЗБЕРІГАННЯ
5.40. ВІДОМЕРЕЖНИЙ ПІДРОЗДІЛ "УКГОРОДСЬКА ДИСТАНЦІЯ ЕЛЕКТРОПОСТАЧАННЯ" ЛЬВІВСЬКОЇ ЗАЛІЗНИЦІ
5.41. ВИРОБНИЦТВО ВІДБУДІВЕЛЬНИХ МАТЕРІАЛІВ
5.42. ВИРОБНИЧА БАЗА
5.43. ВИРОБНИЧА БАЗА МЖК "ЗАКАРПАТТЯ"
5.44. ВИРОБНИЧА БАЗА ПП "ПКОМ"
5.45. ВИРОБНИЧО-ТОРГОВЕ ДП "ТУРБОГАЗ"
5.46. ВТО "ЗАКАРПАТХЛЕБТОРГ"
5.47. ВТО ХЛІБОПЕКАРСЬКОГО ПРОМИСЛОВОСТІ "ЗАКАРПАТХЛІБТОРГ"
5.48. ГАЗОРЕМОНТНА ДІЛЬНИЦЯ ЗА КАХАЛЯЦЬЦІ
5.49. ГАЛАН
5.50. ГАЗОРОЗПОДІЛЬНИЙ ПУНКТ (ГРП)
5.51. ДЕРЖАВНА СЛУЖБА ОХОРОНИ ПРИ УМВС УКРАЇНИ
5.52. ДЕРЖАВНЕ ПІДПРИЄМСТВО ВИРОБНИЧО-БУДІВЕЛЬНОЇ КОМПЛЕКТАЦІЇ
5.53.ДЛЯНА ДЛЯ БУДІВНИЦТВА АВТОМОБІЛЬНОЇ ГАЗОНАПОВНЮВАЛЬНОЇ СТАНЦІЇ
5.54. ДЛЯНА ДЛЯ ВИРОБНИЦТВА БУДІВЕЛЬНИХ МАТЕРІАЛІВ
5.55. ДЛЯНА ДЛЯ ВИРОБНИЦТВА ПЛАСТИКОВИХ ВІКОН ТА ШКІРЗАМУМНИХ ВІКОН
5.56. ДЛЯНА ДЛЯ ВИРОБНИЦТВА ЗОВНІШНІХ ДВЕРЕЙ
5.57. ДЛЯНА ДЛЯ ВИРОБНИЦТВА СТОЛЯРНИХ ВИРОБІВ
5.58. ДЛЯНА ДЛЯ ОПТОВОЇ ТОРГІВЛІ ТА СКЛАДСЬКОГО ГОСПОДАРСТВА
5.59. ДЛЯНА ДЛЯ ПРОМИСЛОВОЇ ДІЯЛЬНОСТІ
5.60. ДЛЯНА ДЛЯ РОЗМІЩЕННЯ ВИРОБНИЧОГО КОМПЛЕКСУ
5.61. ДЛЯНА ДЛЯ РОЗМІЩЕННЯ І ОБСЛУГОВУВАННЯ СТОЛЯРНОГО ЦЕХУ
5.62. ДЛЯНА ДЛЯ ВИРОЩУВАННЯ ПТИЦІ У ТИМЧАСОВОГО ТРИМАННЯ БЕЗПРИТУЛЬНИХ ТВАРИН
5.63. ДЛЯНА ДЛЯ АВТОМИЙКИ ТА КАФЕ
5.64. ДЛЯНА ПІД ПЕКАРНЮ
5.65. ДЛЯНА ДЛЯ ШВЕЙНИЙ ЦЕХ
5.66. ДЛЯ "УКРПОЦЕКОТРАНС"
5.67. ДЛЯНА ДЛЯ ОБЛАСНОГО УПРАВЛІННЯ
5.68. ДОРОЖНЬО-ЕКСПЛУАТАЦІЙНА ДІЛЬНИЦЯ
5.69. ДОРП "ПІВДОВОЖ"
5.70. ДОСЛІДНО-ЕКСПЕРИМЕНТАЛЬНИЙ ЗАВОД НЕСТАНДАРТНОГО ОБЛАДНАННЯ
5.71. ЕЛЕКТРОПІДСТАНЦІЯ
5.72. ЗАВОД ЗАЛІЗОБЕТОННИХ ВИРОБІВ
5.73.ЗАКАРПАТСЬКИЙ ЗВЕЗДНИЙ ВОСНОВОЖНИЙ ПІРНИ-ОРЯТУВАЛЬНИЙ (АВІАЙНИЙ) ЗАГІН
5.74. ЗАТ "ЗАКАРПАТСЬКИЙ ЗАВОД ЗАЛІЗОБЕТОННИХ ВИРОБІВ"
5.75. ЗАТ "ЗАВОД БУДІВЕЛЬНОЇ ІНДУСТРІЇ"
5.76. ЗАТ "ПІДПРИЄМСТВО МАЛОЇ МЕХАНІЗАЦІЇ"
5.77. ЗАТ "УКГОРОДСЬКИЙ ФАНЕРНО-МЕБЛЕВИЙ КОМБІНАТ"; ЗАТ "ЗАКАРПАТВІЕСТ"
5.78. ЗАТ "УКРТОРГСЕРВІС"
5.79. ЗЕМЛЯ ПІДПРИЄМСТВА ТРУБОПРОВІДНОГО ТРАНСПОРТУ
5.80. КАНАЛІЗАЦІЙНА НАСОСНОСЛ СТАНЦІЯ (КНС)
5.81. КОМУНАЛЬНЕ ПІДПРИЄМСТВО
5.82. КОМУНАЛЬНЕ ПІДПРИЄМСТВО ЗЕЛЕНОГО ГОСПОДАРСТВА "АГРОМІКС"
5.83. КОМУНАЛЬНЕ ПІДПРИЄМСТВО "УЖ"
5.84. КОМБІНАТ ЗАКОД
5.85. КОТЕЛЬНЯ
5.86. ОБЛАСНА ПРИБОРНИЧА БАЗА
5.87. КП "УКГОРОДСЬКА МІСЬКА ДУАРНИЯ"
5.88. МЕТЕОСТАНЦІЯ
5.89. ЗАКЛАДИ ГРОМАДСЬКОГО ХАРЧУВАННЯ
5.90. МОЛЮК СЛЮСНІ СПОРУДИ
5.91. МТ "ГАЛТКРІ"
5.92. МПП "ЦЕР" (БАЗА)
5.93. НАВЧАЛЬНО-МЕТОДИЧНИЙ ЦЕНТР ЦИВІЛЬНОГО ЗАХИСТУ ТА БЕЗПЕКИ ЖИТТЄДІЯЛЬНОСТІ ЗАКАРПАТСЬКОЇ ОБЛАСТІ
5.94. НАСОСНА СТАНЦІЯ
5.95. НИЖНІЙ СКЛАД ПСОКОМБІНАТУ
5.96. ОБЛАСНЕ ДЕРЖАВНЕ ПІДПРИЄМСТВО "ВТОРМЕТ"
5.97. ОБЛАСНЕ ВО "ОБЛМЮКОЗГОСПОМБІОРМ"
5.98. ОБЛЕНЕРГО
5.99. ОВО "АМАЦЦІТ - АПТЕЧНИЙ СКЛАД
5.100. ОКП "ЗАКАРПАТСЬКИЙ ЕКСПЕРИМЕНТАЛЬНИЙ ДЕЛЬЗНИЙ ЗАВОД
5.101. ОКП "ЗАКАРПАТСЬКИЙ ЕКСПЕРИМЕНТ "АВТОЛАТ"
5.102. ПЕРША САМОСТІЙНА ДЕРЖАВНА ПОЖЕЖНА ЧАСТИНА
5.103. ПМК
5.104. ПОЛІГОН ТВЕРДИХ ПОБУТОВИХ ВІДХОДІВ
5.105. ПП "МОСЕЦ" (ВИРОБНИЧА БАЗА)
5.106. ПП "ЛЕВ ПЛЮС" (ВИРОБНИЧА БАЗА)
5.107. МЕЛІТА ОСОБНИЛАТ ЗОЛЕНИ
5.108. РАДІОСЛ-ЗАВОД "УКГОРОДСЬКИЙ"
5.109. РАЙКОСТАКОТПРОМ УКГОРОДСЬКОГО РАЙСПОЖИВСПІЛКИ (ТЗОВ "ПАРТНЕР")
5.110. РЕМОНТНО-БУДІВЕЛЬНЕ УПРАВЛІННЯ
5.111. РЕМОНТНО-МЕНТАЛЖНІ КОМБІНАТ
5.112. РЕТРАНСЛЯТОР
5.113. РЕЗАВА ЗАВОД ПОРОДИЛЬНИК
5.114. СКЛАД ШКІНОЇ ФАБРИКИ
5.115. СТО
5.116. СП "ПАНТОР" (СКЛАД ПСКМАТЕРАЛІВ)
5.117. СП "СПОРТЕК"
5.118. СП "УКГОРОДСЬКА МЮКРАЙСПОРЛЗАА" (ОБЛСПОЖИВСПІЛКИ)
5.119. СПІЛЬНЕ МАЛЕ ПІДПРИЄМСТВО "ПЕРСПЕКТИВА"
5.120. ТОВ "ЕЛІТ ПЛЮС"
5.121. ТОВ "БОДРОС" (ОПТОВА ТОРГІВЛЯ ТА ОКЕРЖАЛЕ ГОСПОДАРСТВО)
5.122. ТОВ "ВЕКТОР-ВЕСТ ЛТД"
5.123. ТОВ "ТЕРМЕЛЬ-УКГОРОД"(ПЕРЕДАЧА ЗАТ "СОФОРА")
5.124. ТОВ "ТРОЯЗЬН-КАРПАТИ" (ШВЕЙНА ФАБРИКА)
5.125. ТОВ "ЗАКАРПАТЕЦЬ"
5.126. ТОВ "ЗАКАРПАЛЬ СЕРВІС" (ВИРОБНИЧА БАЗА)
5.127. ТОВ "ЗАКАРПАТЕЦЬ" (ЗАЛІЗНИЧНИЙ СКЛАД)
5.128. ТОВ "ІНТЕР-ДАЛТ"
5.129. ТОВ "КАРПАТСТРОЕКС"
5.130. ТОВ "КАСЕКО"
5.131. ТОВ "КИЯВСЛІЦЕРЕВР"
5.132. ТОВ "К