У Ж Г О Р О Д

ВНЕСЕННЯ ЗМІН ДО ГЕНЕРАЛЬНОГО ПЛАНУ МІСТА

СХЕМА МІСЬКОГО ТА ЗОВНІШНЬОГО ТРАНСПОРТУ

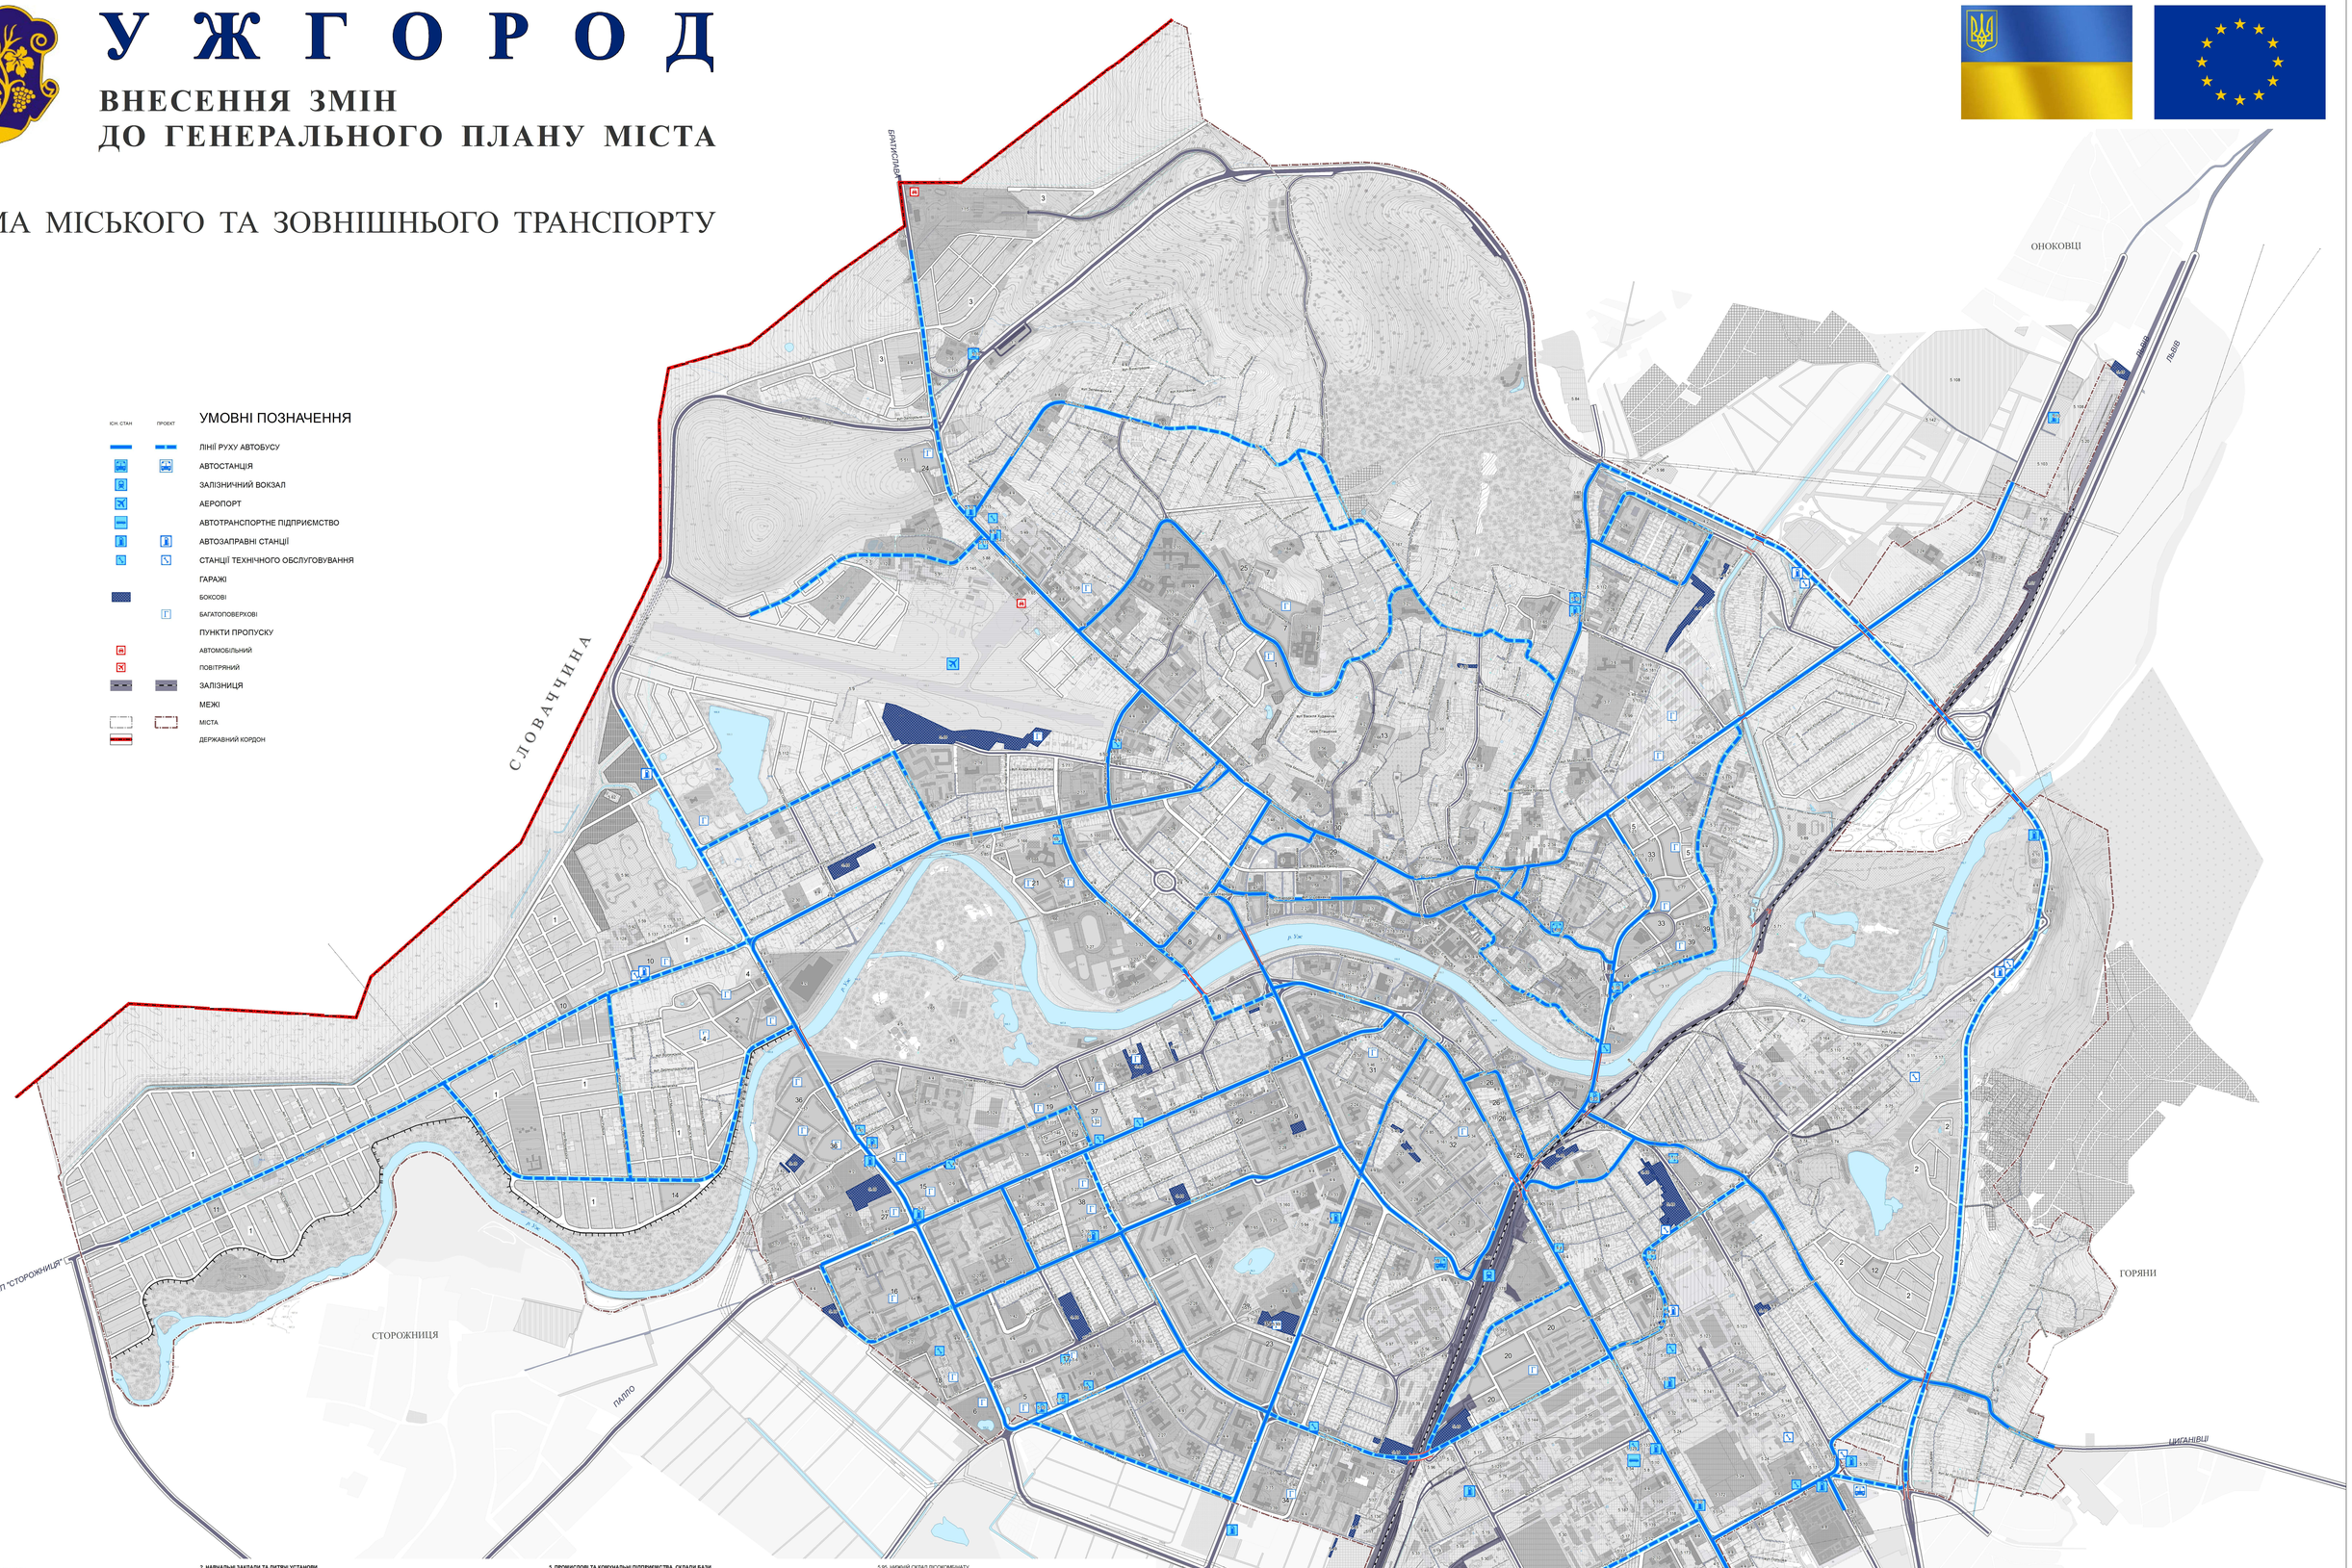

МАСШТАБ 1 : 5000

ЕКСПЛІКАЦІЯ

1. ЗДІЙСНЮСТРАЛЬНІ ТА ГРОМАДСЬКІ УСТАНОВИ

1.1. ОБЛДЕРЖАДМІНІСТРАЦІЯ
1.2. РАЙДЕРЖАДМІНІСТРАЦІЯ
1.3. МІСЬКА РАДА, ВИКОНКОМ МІСЬКОЇ РАДИ
1.4. ГОЛОВНЕ УПРАВЛІННЯ ЮСТИЦІЇ В ЗАКАРПАТСЬКІЙ ОБЛАСТІ
1.5. ДЕРЖАВНИЙ АРХІВ В ЗАКАРПАТСЬКІЙ ОБЛАСТІ
1.6. УПРАВЛІННЯ ОХОРОНИ ЗДОРОВ'Я УКРАЇНИ В ЗАКАРПАТСЬКІЙ ОБЛАСТІ
1.7. ПРОКУРАТУРА ЗАКАРПАТСЬКОЇ ОБЛАСТІ; ГОСПОДАРСЬКИЙ СУД ЗАКАРПАТСЬКОЇ ОБЛАСТІ
1.8. АПЕЛЯЦІЙНИЙ СУД ЗАКАРПАТСЬКОЇ ОБЛАСТІ
1.9. УМВС УКРАЇНИ В ЗАКАРПАТСЬКІЙ ОБЛАСТІ
1.10. ДЕРЖАВНА СЛУЖБА ОХОРОНИ ПРИ УМВС УКРАЇНИ
1.11. ПОЛІТИЧНА ПАРТІЯ МІСЬКА
1.12. КОМІТЕТ ТСОУ
1.13. ОБЛАСНИЙ ВІЙСЬКОВИЙ КОМІСАРИАТ
1.15. МИТНИЦЯ
1.16. ДЕРЖАВНА МИТНА СЛУЖБА УКРАЇНИ
1.17. ДЕРЖАВНА ПОДАТКОВА АДМІНІСТРАЦІЯ В ЗАКАРПАТСЬКІЙ ОБЛАСТІ
1.18. ГОЛОВНЕ УПРАВЛІННЯ ДЕРЖАВНОГО КАДАСТРУ УКРАЇНИ У ЗАКАРПАТСЬКІЙ ОБЛАСТІ
1.19. ГОЛОВНЕ УПРАВЛІННЯ ДЕРЖСТАТИСТИКИ У ЗАКАРПАТСЬКІЙ ОБЛАСТІ
1.20. ГОЛОВНЕ УПРАВЛІННЯ ДЕРЖРЕЄСТРОЛОЖИ УКРАЇНИ В М.УЖГОРОД
1.21. ДЕРЖАВНЕ ПІДПРИЄМСТВО "ЗАКАРПАТСЬКИЙ ЕКСПЕРТНО-ТЕХНІЧНИЙ ЦЕНТР"
1.22. ДП "ЗАКАРПАТСЬКИЙ НАУКОВО-ВИРОБНИЧИЙ ЦЕНТР СТАНДАРТИЗАЦІЇ, МЕТРОЛОГІЇ ТА СЕРТИФІКАЦІЇ"
1.23. ЗАКАРПАТСЬКІ ЕЛЕКТРИЧНІ МЕРЕЖІ
1.24. ТЕЛЕФОННИЙ ВУЗОЛ ПРАТ "УКРТЕЛЕКОМ"
1.25. ВИДАВНИЦТВО
1.26. ДП "ЗАКАРПАТВОГОРМЕТ"
1.27. ДП "ЗАКАРПАТСЬКИЙ НАУКОВО-ДОСЛІДНИЙ ТА ПРОЕКТНИЙ ІНСТИТУТ ЗЕМЛЕУСТРОЮ"
1.28. ЗАКАРПАТСЬКА ОБЛАСНА СПІЛКА СПОЖИВЧИХ ТОВАРИСТВ
1.29. ДП "ЗАКАРПАТДЕРЖМОСТО"
1.30. ЗАКАРПАТСЬКА ФІЛІЯ КОНЦЕРНУ РАДІОМОВЛЕННЯ, РАДІОЗВ'ЯЗКУ ТА ТЕЛЕБАЧЕННЯ
1.31. ЗАКАРПАТСЬКИЙ ОБЛАСНИЙ ОСЕЛЬОВИЙ ОКСІСТЕМ ТА ПРОТИЛАВИНОВИХ СПОРУД
1.32. УЖГОРОДСЬКИЙ ПОЛІТАМТ
1.33. ВАТ «УКРТЕЛЕКОМ»
1.34. ОБЛАСНЕ КОМУНАЛЬНЕ ПІДПРИЄМСТВО "ЗАКАРПАТТЕПЛОКОМУНЕНЕРГО"
1.35.ДП "СМАТ" ДЛЯ РОЗМІЩЕННЯ КОНТРОЛЬНО-ПРОПУСКНОГО ПУНКТУ)
1.36. СЕЙСМОСТАНЦІЯ "УЖГОРОД" ВОЗР ІФ НАНУ
1.37. ЗАЛІЗНИЧНИЙ ВОКЗАЛ, ЗАЛІЗНИЧНА СТАНЦІЯ
1.38. ПОЧТАМТ
1.39. АВТОВОКЗАЛ, АВТОСТАНЦІЯ
1.40. БАНК
1.41. СТРАХОВА КОМПАНІЯ
1.42. МІЖНАРОДНИЙ БАНКІВСЬКИЙ КОМЕРЦІЙНИЙ ЦЕНТР
1.43. ІНСТИТУТ ЕЛЕКТРОННОЇ ФІЗИКИ НАНУ
1.44. КОРПОРАЦІЯ "ЗАКАРПАТСЬКИЙ ПРОМІНЬ"
1.45. БУДИНОК МИСТЕЦТВ ГУРБАЛИКИ
1.46. БІБЛІОТЕКА
1.47. БУДИНОК НАУКОВО-ТЕХНІЧНОЇ ПРОПАГАНДИ
1.48. БУДИНОК КУЛЬТУРИ, КЛУБ
1.49. ГРОМАДСЬКА ОРГАНІЗАЦІЯ
1.50. ОБЛАСНИЙ ДРАМАТИЧНИЙ ТЕАТР/ЛЯЛЬКИ
1.51. ЗАКАРПАТСЬКИЙ КРАЄЗНАВЧИЙ МУЗЕЙ
1.52. МУЗЕЙ АРХІТЕКТУРИ ТА ПОБУТУ
1.53. ЗАКАРПАТСЬКИЙ ОБЛАСНИЙ ДЕРЖАВНИЙ УКРАЇНСЬКИЙ МУЗИЧНО-ДРАМАТИЧНИЙ ТЕАТР
1.54. ЗАКАРПАТСЬКИЙ ОБЛАСНИЙ ТЕАТР ЛЯЛЬОК
1.55. ЗАКАРПАТСЬКИЙ ХУДОЖНІЙ МУЗЕЙ
1.56. АМФІТЕАТР
1.57. ПЛОЩАДКИ ТА ХОЖДЕНЬ, БАСЕЙН
1.58. УЖГОРОДСЬКИЙ СПОРИЙ ПОЛІТОР №6
1.59. УПРАВЛІННЯ НАЦІОНАЛЬНОГО БАНКУ УКРАЇНИ
1.60. ВІЙСЬКОВА ПРОКУРАТУРА УЖГОРОДСЬКОГО ГАРНІЗОНУ ЗАХІДНОГО РЕГІОНУ УКРАЇНИ
1.61. ЗАКАРПАТСЬКА ОБЛАСНА РАДА ПРОФЕСІЙНИХ СПІЛОК
1.62. ЗАКАРПАТСЬКА ОБЛАСНА ДЕРЖАВНА АДМІНІСТРАЦІЯ, УПРАВЛІННЯ КУЛЬТУРИ
1.63. ЗИП
1.64. МОНАСТИР
1.65. КУЛЬТОВА СПОРУДА
1.66. ГОТЕЛЬ
1.67. БУДИНОК ФИТЕЛЯ
1.68. КНОТЕЛЯТ
1.69. ЗАКАРПАТСЬКИЙ МІСЬКИЙ ЦЕНТР ЗАЙНЯТОСТІ
1.70. ПАТ "ЗАКАРПАТЕЛЕС"
1.71. УЖГОРОДСЬКИЙ БЛАГОДІЙНИЙ ФОНД ДІТЕЙ СИРІТ ТА ІНВАЛІДІВ
1.72. СУДОВА АДМІНІСТРАЦІЯ
1.73. ТОВАРИСТВО УГОРСЬКОЇ ІНТЕЛІГЕНЦІЇ ЗАКАРПАТТЯ
1.74. ЦЕНТР НАДАННЯ АДМІНІСТРАТИВНИХ ПОСЛУГ
1.75. ТОВАРИСТВО ЧЕРВОНОГО ХРЕСТА УКРАЇНИ
1.76. ПРИВАТНЕ ПІДПРИЄМСТВО ВІДОВІДАЛЬНІСТЮ ФІРМА "ПІДЗАМОК"
1.77. ПАКС
1.78. МЕМОРИАЛЬНИЙ БУДИНОК НАРОДНОГО ХУДОЖНИКА А.А.ІСЦІКИ
1.79. ЕПІСКОПСЬКА РЕЗИДЕНЦІЯ
1.80. ТОВ "ГЕРМА КАПІТАЛ"
1.81. ТОВ "ЗАКАРПАТКАЛІБЕР"
1.82. ТОВ "ДАНТЕ"
1.83. ХЗВАЙ ФОТЕЦЦІЯ
1.84. ОБЛАСНИЙ ЦЕНТР
1.85. УЖГОРОДСЬКА РАЙСЬКА СПІЛКА СПОЖИВЧИХ ТОВАРИСТВ
1.86. ЗАКАРПАТСЬКА ФІЛІЯ ПРАТ "СК "ПРОВІДНА"
1.87. ТОВ "СЕРПАНТИН"
1.88. ПРИВАТНЕ ПІДПРИЄМСТВО ВІДОВІДАЛЬНІСТЮ "САЛВЕО"
1.89. ЗАКАРПАТСЬКИЙ ОБЛАСНИЙ РАДІОТЕЛЕВІЗІЙНИЙ ПЕРЕДАВАЛЬНИЙ ЦЕНТР
1.90. РЕГІОНАЛЬНИЙ СЕРВІСНИЙ ЦЕНТР МВС В ЗАКАРПАТСЬКІЙ ОБЛАСТІ
1.91. ТЕЛЕКАНАЛ «ГИСА»
1.92. ЗАКАРПАТСЬКЕ ОБЛАСНЕ ВИРОБНИЧЕ УПРАВЛІННЯ ПО МЕЛІОРАЦІЇ І ВОДНОМУ ГОСПОДАРСТВУ
1.93. ТЕ "ЗОРЯНИЙ КОРСАР"

2. НАВЧАЛЬНІ ЗАКЛАДИ ТА ДИТЯЧІ УСТАНОВИ

2.1. УЖГОРОДСЬКИЙ НАЦІОНАЛЬНИЙ УНІВЕРСИТЕТ
2.2. ІНСТИТУТ ІНФОРМАТИКИ, ЕКОНОМІКИ І ПРАВА
2.3. ЗАКАРПАТСЬКИЙ ІНСТИТУТ ПІСЛЯДИПЛОМНОЇ ПЕДАГОГІЧНОЇ ОСВІТИ
2.4. УЖГОРОДСЬКИЙ КОЛЕДЖ КУЛЬТУРИ І МИСТЕЦТВ; УЧИЛИЩЕ КУЛЬТУРИ, ЗАКАРПАТСЬКИЙ ХУДОЖНІЙ ІНСТИТУТ
2.5. УЖГОРОДСЬКЕ ДЕРЖАВНЕ МУЗИЧНЕ УЧИЛИЩЕ ІМ.Д.І.ЗАДОРА
2.6. УЖГОРОДСЬКИЙ КОМЕРЦІЙНИЙ ТЕХНІКУМ
2.7. ЗАКАРПАТСЬКИЙ ТОРГОВО-ЕКОНОМІЧНИЙ ТЕХНІКУМ
2.8. ЦЕНТР СІМЕЙНОЇ МЕДИЦИНИ ТА ПОСЛІПРИПОМНОГО НАВЧАННЯ
2.9. ТОРГОВО-КУЛІНАРНЕ УЧИЛИЩЕ (УЖГОРОДСЬКЕ ВИЩЕ ПРОФЕСІЙНЕ УЧИЛИЩЕ ТОРГІВЛІ ТА ТЕХНОЛОГІЇ ХАРЧУВАННЯ)
2.10. УЖГОРОДСЬКИЙ ПРОФЕСІЙНИЙ МАШИНОБУДІВНИЙ ЛІЦЕЙ
2.11. УЖГОРОДСЬКИЙ ПРОФЕСІЙНИЙ ЛІЦЕЙ СФЕРИ ПОСЛУГ ЗАКАРПАТСЬКОЇ ОБЛАСТІ
2.12. НАВЧАЛЬНО-МЕТОДИЧНИЙ ЦЕНТР ПРОФСПІЛОК ЗАКАРПАТСЬКОЇ ОБЛАСТІ
2.13. СЕМИНАРІЯ
2.14. ЛЕВІВСЬКА ДИТЯЧА ШКОЛА МИСТЕЦТВ
2.15. УЖГОРОДСЬКА ДИТЯЧА МУЗИЧНА ШКОЛА №1 ІМ. П.І.ЧАЙКОВСЬКОГО
2.16. СПЕЦІАЛЬНА ШКОЛА-ІНТЕРНАТ ДЛЯ ГЛУХИХ ДІТЕЙ
2.17. УЖГОРОДСЬКА ЗАГАЛЬНООСВІТНЯ СПЕЦІАЛЬОВАНА ШКОЛА-ІНТЕРНАТ
2.18. АВТОРСЬКИЙ НАВЧАЛЬНО-ВИХОВНИЙ КОМПЛЕКС
2.19 БАГАТОПРОФІЛЬНИЙ ЛІЦЕЙ "ІНТЕЛЕКТ" (З ПРОФЕСІЙНОЮ ПІДГОТОВКОЮ
2.20. ЛНГЕЙСТИЧНА ГІМНАЗІЯ ІМ. Т.Г.ШЕВЧЕНКА
2.21. ЛІЦЕЙ "ЕРУДИТ"
2.22. ЛІЦЕЙ "ІДЕЯ"
2.23. НАВЧАЛЬНО-ВИРОБНИЙ КОМПЛЕКС ТРЕСТУ "ЗАКАРПАТБУД" (НАВЧАЛЬНО-КУРОВИЙ КОМБІНАТ)
2.24. НАВЧАЛЬНО-ВИХОВНИЙ КОМПЛЕКС
2.25. НАВЧАЛЬНО-ВИХОВНИЙ КОМПЛЕКС "УЖГОРОДСЬКИЙ ЕКОНОМИЧНИЙ ЛІЦЕЙ"
2.26. ЗАКАРПАТСЬКИЙ ЛІЦЕЙ ІНТЕРНАТ ТСОУ
2.27. ЗАКОД СЕРЕДНЬОЇ ОСВІТИ
2.28. ЗАКОД ДОШКІЛЬНОЇ ОСВІТИ
2.29. ЗАКАРПАТСЬКИЙ ОБЛАСНИЙ ЦЕНТР НАУКОВО-ТЕХНІЧНОЇ ТВОРЧОСТІ УЧНІВСЬКОЇ МОЛОДІ
2.30. ЗАКАРПАТСЬКИЙ ОБЛАСНИЙ ЕКОЛОГО-НАТУРАЛІСТИЧНИЙ ЦЕНТР УЧНІВСЬКОЇ МОЛОДІ
2.31. ТОВ "ЗАКАРПАТСЬКИЙ НАЦІОНАЛЬНИЙ ЦЕНТР ПІДГОТОВКИ І ПЕРЕПІДГОТОВКИ КАДРІВ"
2.32. АВТОШКОЛА
2.33. ОБЛАСНИЙ МЕТОДИЧНИЙ ЦЕНТР ЦИВІЛЬНОГО ЗАХИСТУ ТА БЕЗПЕКИ ЖИТТЄДІЯЛЬНОСТІ ЗАКАРПАТСЬКОЇ ОБЛАСТІ
2.34. ДСО ПУ УМВС УКРАЇНИ
2.35. АДВОКАТСЬКА КОМПАНІЯ "ЯГАЛЕКС"
2.36. ДИТЯЧИЙ РОЗВАЖАЛЬНИЙ ЦЕНТР "ДРЖІН"
2.37. МЕДИЧНИЙ КОЛЕДЖ

3. УСТАНОВИ ОХОРОНИ ЗДОРОВ'Я

3.1. ОБЛАСНА КЛІНІЧНА ЛІКАРНЯ ІМ. АНДРІЯ НОВАКА
3.2. ОБЛАСНИЙ ГОСПИТАЛЬ ІНВАЛІДІВ ВІЙНИ І УЧАСНИКІВ ЛІКВІДАЦІЇ АВАРІЇ НА ЧОРНОБИЛЬСЬКІЙ АЕС
3.3. ОБЛАСНИЙ ЕЛЕКТРОННО-ГІДРАВЛІЧНИЙ ДИСПАНСЕР
3.4. ОБЛАСНА ЖИВЕЦЬКА ЛІКАРНЯ
3.5. ОБЛАСНЕ ТЕРИТОРІАЛЬНЕ МЕДИЧНЕ ОБЛАДНАННЯ "БІТИЗАЛІТРИР"
3.6. ОБЛАСНИЙ ОНКОЛОГІЧНИЙ ДИСПАНСЕР
3.7. ОБЛАСНИЙ ПРОТИТУБЕРКУЛЬОЗНИЙ ДИСПАНСЕР
3.8. ОБЛАСНИЙ ЛІКАРСЬКО-ФІЗКУЛЬТУРНИЙНИЙ ДИСПАНСЕР
3.9. ЗАКАРПАТСЬКА ОБЛАСНА СТАНЦІЯ ПЕРЕЛИВАННЯ КРОВІ
3.10. ОБЛАСНИЙ ЦЕНТР ЕКСТРЕНОЇ МЕДИЧНОЇ ДОПОМОГИ ТА МЕДИЦИНИ
3.11. УЖГОРОДСЬКА МІСЬКА ДИТЯЧА КЛІНІЧНА ЛІКАРНЯ
3.12. ЗАКАРПАТСЬКИЙ НАРКОЛОГІЧНИЙ ДИСПАНСЕР
3.13. УЖГОРОДСЬКИЙ МІСЬКИЙ ПЕРИНАТАЛЬНИЙ ЦЕНТР
3.14. ПОЛІКЛІНІКА УВС ЗАКАРПАТСЬКОЇ ОБЛАСТІ
3.15. КЛІНІЧНА ЛІКАРНЯ ЗАЛІЗНИЦІ ЛЬВІВСЬКОЇ ЗАЛІЗНИЦІ
3.16. ЗАКАРПАТСЬКИЙ ШКІРНО-ВЕНЕРОЛОГІЧНИЙ ДИСПАНСЕР
3.17. ДІЛЯНКА ДЛЯ ВИРОБНИЦТВА СТОЛЯРНИХ ВИРОБІВ
3.18. ЗАКАРПАТСЬКА ОБЛАСНА СТОМАТОЛОГІЧНА ПОЛІКЛІНІКА
3.19. УЖГОРОДСЬКА МІСЬКА ПОЛІКЛІНІКА
3.20. АМБУЛАТОРІЯ
3.21. НПО "РЕФЕЛІТАЦІЯ"
3.22. АУКОВИЙ ЦЕНТР БОРОТЬБИ ЗІ СНІД
3.23. ОБЛАСНА СЕС
3.24. ТОВ "ЛІКА"
3.25. СПОРТКОМПЛЕКС ОБЛАСНОЇ ДИТЯЧО-ЮНАЦЬКОЇ СПОРТИВНОЇ ШКОЛИ
3.26. СТАДІОН "АВТОМОБІЛІСТ"
3.27. СПОРТИВНИЙ КОМПЛЕКС "АВАНГРАД"
3.28. ЗАКАРПАТСЬКИЙ ЦЕНТР ТУРИЗМУ КРАЄЗНАВСТВА ЕКЮОРСЙ І СПОРТУ УЧНІВСЬКОЇ МОЛОДІ
3.29. ЗАКАРПАТСЬКЕ УПРАВЛІННЯ ОХОРОНИ НАВКОЛИШНЬОГО ПРИРОДНОГО СЕРЕДОВИЩА В ЗАКАРПАТСЬКІЙ ОБЛАСТІ
3.30. СПОРТИВНО-ОЗДОРОЧНИЙ КОМПЛЕКС (АКВАПАРК)
3.31. КЕМПІНГ
3.32. СПОРТИВНО-РОЗВАЖАЛЬНИЙ ЦЕНТР
3.33. БАСЕЙН
3.34. КОМПЛЕКС ДИТЯЧОЇ ЗАЛІЗНИЦІ
3.35. СПОРТМАЙДАЧИК
3.36. ТЕНІСНИЙ
3.37. МЕДИЧНИЙ ЦЕНТР УЖМЕД
3.38. МІСЬКА ЛІКАРНЯ
3.39. СТОМАТОЛОГІЧНА ПОЛІКЛІНІКА, СТОМАТОЛОГІЧНИЙ КАБІНЕТ
3.40. МЕДИЧНИЙ ЦЕНТР
3.41. ПСИХОНЕВРОЛОГІЧНЕ ДИСПАНСЕРНЕ ВІДДІЛЕННЯ
3.42. ЖИНОЧА КОНСУЛЬТАЦІЯ №1 УЖГОРОДСЬКОГО МІСЬКОГО ПОЛОГОВОГО БУДИНКУ

4. ЗАКЛАДИ ТОРГІВЛІ, ГРОМАДСЬКОГО ХАРЧУВАННЯ ПОБУТОВОГО ОБСЛУГОВУВАННЯ

4.1. РИНОК
4.2. ТОРГОВИЙ КОМПЛЕКС, ТОРГОВО-РОЗВАЖАЛЬНИЙ КОМПЛЕКС
4.3. ТОРГОВО-ОФІСНИЙ ЦЕНТР БІЗНЕСЦЕНТР
4.4. МАГАЗИН, УНІВЕРМАГ, УНІВЕРСАМ
4.5. ЗАКЛАДИ ГРОМАДСЬКОГО ХАРЧУВАННЯ
4.6. ЗАКЛАДИ ПОБУТОВОГО ОБСЛУГОВУВАННЯ
4.7. ТОРГОВО-РОЗВАЖАЛЬНІ ЗАКЛАДИ
4.8. ОБЛАСНИЙ ЦЕНТР ОБЛАСТІ, АВТОСЕРВІС
4.9. АВТОМОЙКА
4.10. ПП ПО РЕМОНТУ СКЛАДНО-ПОБУТОВОЇ ТЕХНІКИ "РЕМПОБУТТЕХНІКА"

5. ПРОМИСЛОВІ ТА КОМУНАЛЬНО ПІДПРИЄМСТВА, СКЛАДИ,БАЗИ

5.1. АВТОБАЗА КОРПОРАЦІЇ "УНРОД"
5.2. АВТОГОСПОДАРСТВО ПРИ УМВС УКРАЇНИ В ЗАКАРПАТСЬКІЙ ОБЛАСТІ
5.3. АВТОПОМ ОБЛАСНОГО КОМІТЕТУ ТСОУ
5.4. АВТОМИЙКА
5.5. АВТОМОБІЛЬНА ШКОЛА ЗАКАРПАТСЬКОЇ ОБЛАСНОЇ ОРГАНІЗАЦІЇ ВСЕУКРАЇНСЬКОЇ СПІЛКИ АВТОМОБІЛІСТІВ
5.6. АВТОСТОЯНКА
5.7. ТОВ "ЗАКАРПАТНА БАЗА
5.8. АВТОТРАНСПОРТНЕ ВО ЗАКАРПАТСЬКОЇ ОБЛСПОЖИВСПІЛКИ
5.9. АЕРОПОРТ
5.10. АЗС
5.11. АСФАЛЬТНО-БЕТОННИЙ ЗАВОД
5.12. АТ "ВІТРОПІЛЬНИЙ"
5.13. АТ "ЗАКАРПАТЕЦ" (ЗАВОД ЗАЛІЗОБЕТОННИХ ВИРОБІВ)
5.14. БАЗА "ЗАКАРПАТСЬКИЙ ФАНЕРНИЙ"
5.15. БАЗА ОБЛПОСПОЖИВСПІЛКИ
5.16. БАЗА "СПЫ ПОСТЕХНІКА", УЖГОРОДРАЙАГРОТЕХСЕРВІС
5.17. БАЗИ, СКЛАДИ
5.18. БМУ
5.19. БМУ СП "УЖГОРОДСЬКА ПЕРЕСУВНА БУДІВЕЛЬНО-КОМЕРЦІЙНА ФІРМА"
5.20. ВАНТАЖНЕ ПІДВІРЇЯ
5.21. ВАТ "АГРОСЕР"
5.22. ВАТ АТП 12157
5.23. ВАТ "ТЕЛЕКОС"
5.24. ВАТ "ЗАВОД ЕЛЕКТРОЗВИРУЧ"
5.25. ВАТ "ЗАКАРПАТАВТОТРАНС"
5.26. ВАТ "ЗАКАРПАТЕЛЕКТР ТСОУ
5.27. ВАТ "ЗАКАРПАТМОСКОТЛОСЕРВІС"
5.28. ВАТ "ЗАКАРПАТОБІТАРА"
5.29. ВАТ "ЗАКАРПАТАТЕЦЕЗКОМПЕКТАТА"
5.30. ВАТ "МАШИНОБУДІВНИЙ ЗАВОД "ПИСА"
5.31. ТОВ "ЗЕЛМИТЛОПОСТАВИТЕЛЬ"
5.32. ВАТ "ПАТЕРА"
5.33. ВАТ "ЗАКАРПАТСЬКИЙ АГРОКОМПЛЕКС"
5.34. ВАТ "УЖГОРОДСЬКА ШВЕЙНА ФАБРИКА"
5.35. ВАТ "УЖГОРОДСЬКИЙ МЕХАНІЧНИЙ ЗАВОД"
5.36. ВАТ "УЖГОРОДСЬКА ШВЕЙНА ФАБРИКА"
5.37. ВАТ "УЖГОРОДХЛЬР"
5.38. ВДВ УМВС УКРАЇНИ В ЗАКАРПАТСЬКІЙ ОБЛАСТІ
5.39. ВІДОМЧЕРЕМНИЙ ВІДДІЛ ЗБУТУ ЖИТЛА
5.40. ВІДОМЧЕ ПІДПРИЄМСТВО "УЖГОРОДСЬКА ДИСТАНЦІЯ ЕЛЕКТРОПОСТАЧАННЯ" ЛЬВІВСЬКОЇ ЗАЛІЗНИЦІ
5.41. ВИРОБНИЦТВО БУДІВЕЛЬНИХ МАТЕРІАЛІВ
5.42. ВИРОБНИЧА БАЗА
5.43. ВИРОБНИЧА БАЗА МЖК "ЗАКАРПАТТЯ"
5.44. ВИРОБНИЧА БАЗА ПП "ЕКОМ"
5.45. ВИРОБНИЧО-ТОРГОВЕЛЬНА ФІРМА "ГУРБОГАЗ"
5.46. ВТО "ЗАКАРПАТАВЛЕЗЛІТ"
5.47. ВТО ХЛІБОПЕКАРСЬКОЇ ПРОМИСЛОВОСТІ "ЗАКАРПАТХЛІБТОРГ"
5.48. ЕР МЕРЕЖ ВОДОПРОВОДУ ТА КАНАЛІЗАЦІЇ
5.49. ГАРАЖ
5.50. ГАЗОПОДУЗЛЬНИЙ ПУНКТ (ГРП)
5.51. ДЕРЖАВНА СЛУЖБА ОХОРОНИ ПРИ УМВС УКРАЇНИ
5.52. ДІЛЯНКА ДЛЯ ВИРОБНИЦТВА ЗАЛІЗОБЕТОННО-БУДІВЕЛЬНОЇ КОМПЛЕКТАЦІЇ
5.53.ДІЛЯНКА ДЛЯ БУДІВНИЦТВА АВТОМОБІЛЬНОЇ ГАЗОНАПОВНЮВАЛЬНОЇ СТАНЦІЇ
5.54. ДІЛЯНКА ДЛЯ ВИРОБНИЦТВА БУДІВЕЛЬНИХ МАТЕРІАЛІВ
5.55. ДІЛЯНКА ДЛЯ ВИРОБНИЦТВА ЕНЕРГОЗБЕРІГАЮЧИХ ВАКУУМНИХ ВІКОН
5.56. ДІЛЯНКА ДЛЯ ВИРОБНИЦТВА ЗОВНІШНІХ ДВЕРЕЙ
5.57. ДІЛЯНКА ДЛЯ ВИРОБНИЦТВА СТОЛЯРНИХ ВИРОБІВ
5.58. ДІЛЯНКА ДЛЯ ОПТОВОЇ ТОРГІВЛІ ТА СКЛАДСЬКОГО ГОСПОДАРСТВА
5.59. ДІЛЯНКА ДЛЯ РОЗМІЩЕННЯ ВИРОБНИЧОГО КОМПЛЕКСУ
5.60. ДІЛЯНКА ДЛЯ РОЗМІЩЕННЯ ВИРОБНИЧОГО КОМПЛЕКСУ
5.61. ДІЛЯНКА ДЛЯ РОЗМІЩЕННЯ З ОБСЛУГОВУВАННЯ СТОЛЯРНОГО ЦЕХУ
5.62. ДІЛЯНКА ДЛЯ РОЗМІЩЕННЯ ПРИТУЛКУ З ТИМЧАСОВОГО ТРИМАННЯ БЕЗПРИТУЛЬНИХ ТВАРИН
5.63.ДІЛЯНКА ПД АВТОМИЙКУ ТА КАФЕ
5.64. ДІЛЯНКА ПД ЗАЛІЗНИЦІ
5.65. ДІЛЯНКА ПД ШВЕЙНИЙ ЦЕХ
5.66. ДП "УКРРЕДКОПТРАНС"
5.67. ДОРОЖНЬО-ЕКСПЛУАТАЦІЙНЕ УПРАВЛІННЯ
5.68. ДОРОЖНЬО-ЕКСПЛУАТАЦІЙНА ДІЛЯНИЦЯ
5.69. ДОРТ "ПОДОЛЯНИ"
5.70. ДОСЛІДНО-ЕКСПЕРИМЕНТАЛЬНИЙ ЗАВОД НЕСТАНДАРТНОГО ОБЛАДНАННЯ
5.71. ЗАВОД ЗАЛІЗОБЕТОННИХ ВИРОБІВ
5.72. ЗАВОД ЗАЛІЗОБЕТОННИХ ВИРОБІВ
5.73.ЗАКАРПАТСЬКИЙ ЗВЕДЕНИЙ ВОЄНІЗОВАНИЙ ГІРНИЧОРЯТУВАЛЬНИЙ (АВАРІЙНИЙ) ЗАГІН
5.74. ЗАТ "ЧЕДЕТ" (РОЗРІЗАЛЬНИЙ ГРАНІТНОГО КАРЕРУ)
5.75. ЗАТ "ЗАВОД БУДЕБЕЛЮ ІНДУСТРІЇ"
5.76. ЗАТ "ПІДПРИЄМСТВО МАЛОЇ МЕХАНІЗАЦІЇ"
5.77. ЗАТ "УЖГОРОДСЬКИЙ ФАНЕРНО-МЕБЛЕВИЙ КОМБІНАТ"; ЗАТ "ЗАКАРПАТВНЕСТ"
5.78. ЗЕМЛЕУСТРОЙ
5.79. ЗЕМЛЕУСТРОЙ ЗАКАРПАТТЯ ТРУБОПРОВІДНОГО ТРАНСПОРТУ
5.80. КАНАЛІЗАЦІЙНА НАСОССНА СТАНЦІЯ (КНС)
5.81. КОЛЕКТИВНЕ МП "ЕЛМЕЦЬ"
5.82. КОМУНАЛЬНЕ ПІДПРИЄМСТВО ЗЕЛЕНОГО ГОСПОДАРСТВА "АГРОМІКС"
5.83. КОМУНАЛЬНЕ ПІДПРИЄМСТВО "УЖ"
5.84. КОМУНАЛЬНИЙ ЗАВОД
5.85. КОТЕЛЬНЯ
5.86. ВТО "ВТОРМЕТ"
5.87. ВТО "ВТОРМЕТ"
5.88. ВТО "ВТОРМЕТ"
5.89. ВТО "ВТОРМЕТ"
5.90. ВТО "ВТОРМЕТ"
5.91. ВТО "ВТОРМЕТ"
5.92. ВТО "ВТОРМЕТ"
5.93. ВТО "ВТОРМЕТ"
5.94. ВТО "ВТОРМЕТ"
5.95. НИЖНІЙ СКЛАД ПСОКОМПАНІЇ
5.96. ОБЛАСНЕ ДЕРЖАВНЕ ПІДПРИЄМСТВО "ВТОРМЕТ"
5.97. ОБЛАСНЕ ВО "ОБЛМІЖКОЛГОСПКОМБІКОРМ"
5.98. ОБЛСЕС
5.99. ОВО "МАЛЮШ" , АПТЕЧНИЙ СКЛАД
5.100. ОКП "ЗАКАРПАТЕУДМАТЕРІАЛИ" ЦЕГЕЛЬНИЙ ЗАВОД
5.101. ОРЕНДНЕ ПІДПРИЄМСТВО "АВТОГАЗ"
5.102. ПЕРША САМОСТІЙНА ДЕРЖАВНА ПОЖЕЖНА ЧАСТИНА
5.103. ПЖ
5.104. ПОСТ ОГЛЯДУ ПОВТОРНИХ ВІДХОДІВ
5.105. ПП "ЖСК" ВИРОБНИЧА БАЗА
5.106. ПП КОЖАС ТЕЛНА МОЙСЕЙОВА
5.107. ПП МЕЛІТА ИСОМБАНТ ХЛІБОПРОДУКТІВ №2
5.108. РАЙПОСТ ЗАВОД "УНИВЕРСАЛЬНИЙ"
5.109. РАЙКОСПАОПТПРОМ УЖГОРОДСЬКОЇ РАЙСПОЖИВСПІЛКИ (ТЗОВ "ПАРТНЕР")
5.110. РЕМОНТНО-БУДІВЕЛЬНЕ УПРАВЛІННЯ
5.111. РЕМОНТНО-МОНТАЖНИЙ КОМБІНАТ
5.112. РЕТРАНСЛЯТОР
5.113. РИБНА БАЗА ХОЛОДІЛЬНИК
5.114. СКЛАД ШВЕЙНОЇ ФАБРИКИ
5.115. СКЛАДИ
5.116. СП "ПАНТЕР" (СКЛАД ПСОМАТЕРІАЛІВ)
5.117. СП "ЕЛЕКТРОН"
5.118. СП "УЖГОРОДСЬКА МОНТАЖПОРТАЛЬНА" (ОБЛСПОЖИВСПІЛКИ)
5.119. СПІЛЬНЕ МАЛЕ ПІДПРИЄМСТВО "ПЕРСПЕКТИВА"
5.120. ТОВ "АВТОДОРМОНТ"
5.121. ТОВ "БОДРОС" (ОПТОВА ТОРГІВЛЯ ТА СКЛАДСЬКЕ ГОСПОДАРСТВО)
5.122. ТОВ "ВЕКТОР-ВЕСТ ЛТД"
5.123. ТОВ "ГЕМЕЛЬ-УЖГОРОД"(ЕЛЕРДИНА ЗАТ "СОФОРА")
5.124. ТОВ "ЗАКАРПАТЕЦ" (ШВЕЙНА ФАБРИКА)
5.125. ТОВ "ЗАКАРПАТАВТО"
5.126. ТОВ "ЗАКАРПАТЕЛУСЕРВІС" (ВИРОБНИЧА БАЗА)
5.127. ТОВ "ЗРМ-ЛТД" (ГРАНІЧНИЙ СКЛАД)
5.128. ТОВ "НТЕР-ВЕСТ"
5.129. ТОВ "ІНТЕРСТРОЙСЕКС"
5.130. ТОВ "КАСЛЕКС"
5.131. ТОВ "КИВСЕЛЕСЕРВІС"
5.132. ТОВ "КОМПРОМ"
5.133. ТОВ "КОНЦЕРН "КАРПАТИ"
5.134. ТОВ "КРИСТАЛЛЮКС"
5.135. ТОВ "МАКТ"
5.136. ТОВ "МАРКЕТ-ДАМУС-ПЛЮС" СКЛАДИ
5.137. ТОВ "ПАНКОМ" (ДЛЯНКА ДЛЯ ВИРОБНИЦТВА БУДІВЕЛЬНИХ МАТЕРАЛІВ)
5.138. ТОВ "ПЛА