У Ж Г О Р О Д

ВНЕСЕННЯ ЗМІН ДО ГЕНЕРАЛЬНОГО ПЛАНУ МІСТА

СХЕМА ІНЖЕНЕРНОЇ ПІДГОТОВКИ ТА ЗАХИСТУ ТЕРИТОРІЇ

(ГІДРОТЕХНІЧНІ ЗАХОДИ, ДОЩОВА КАНАЛІЗАЦІЯ)

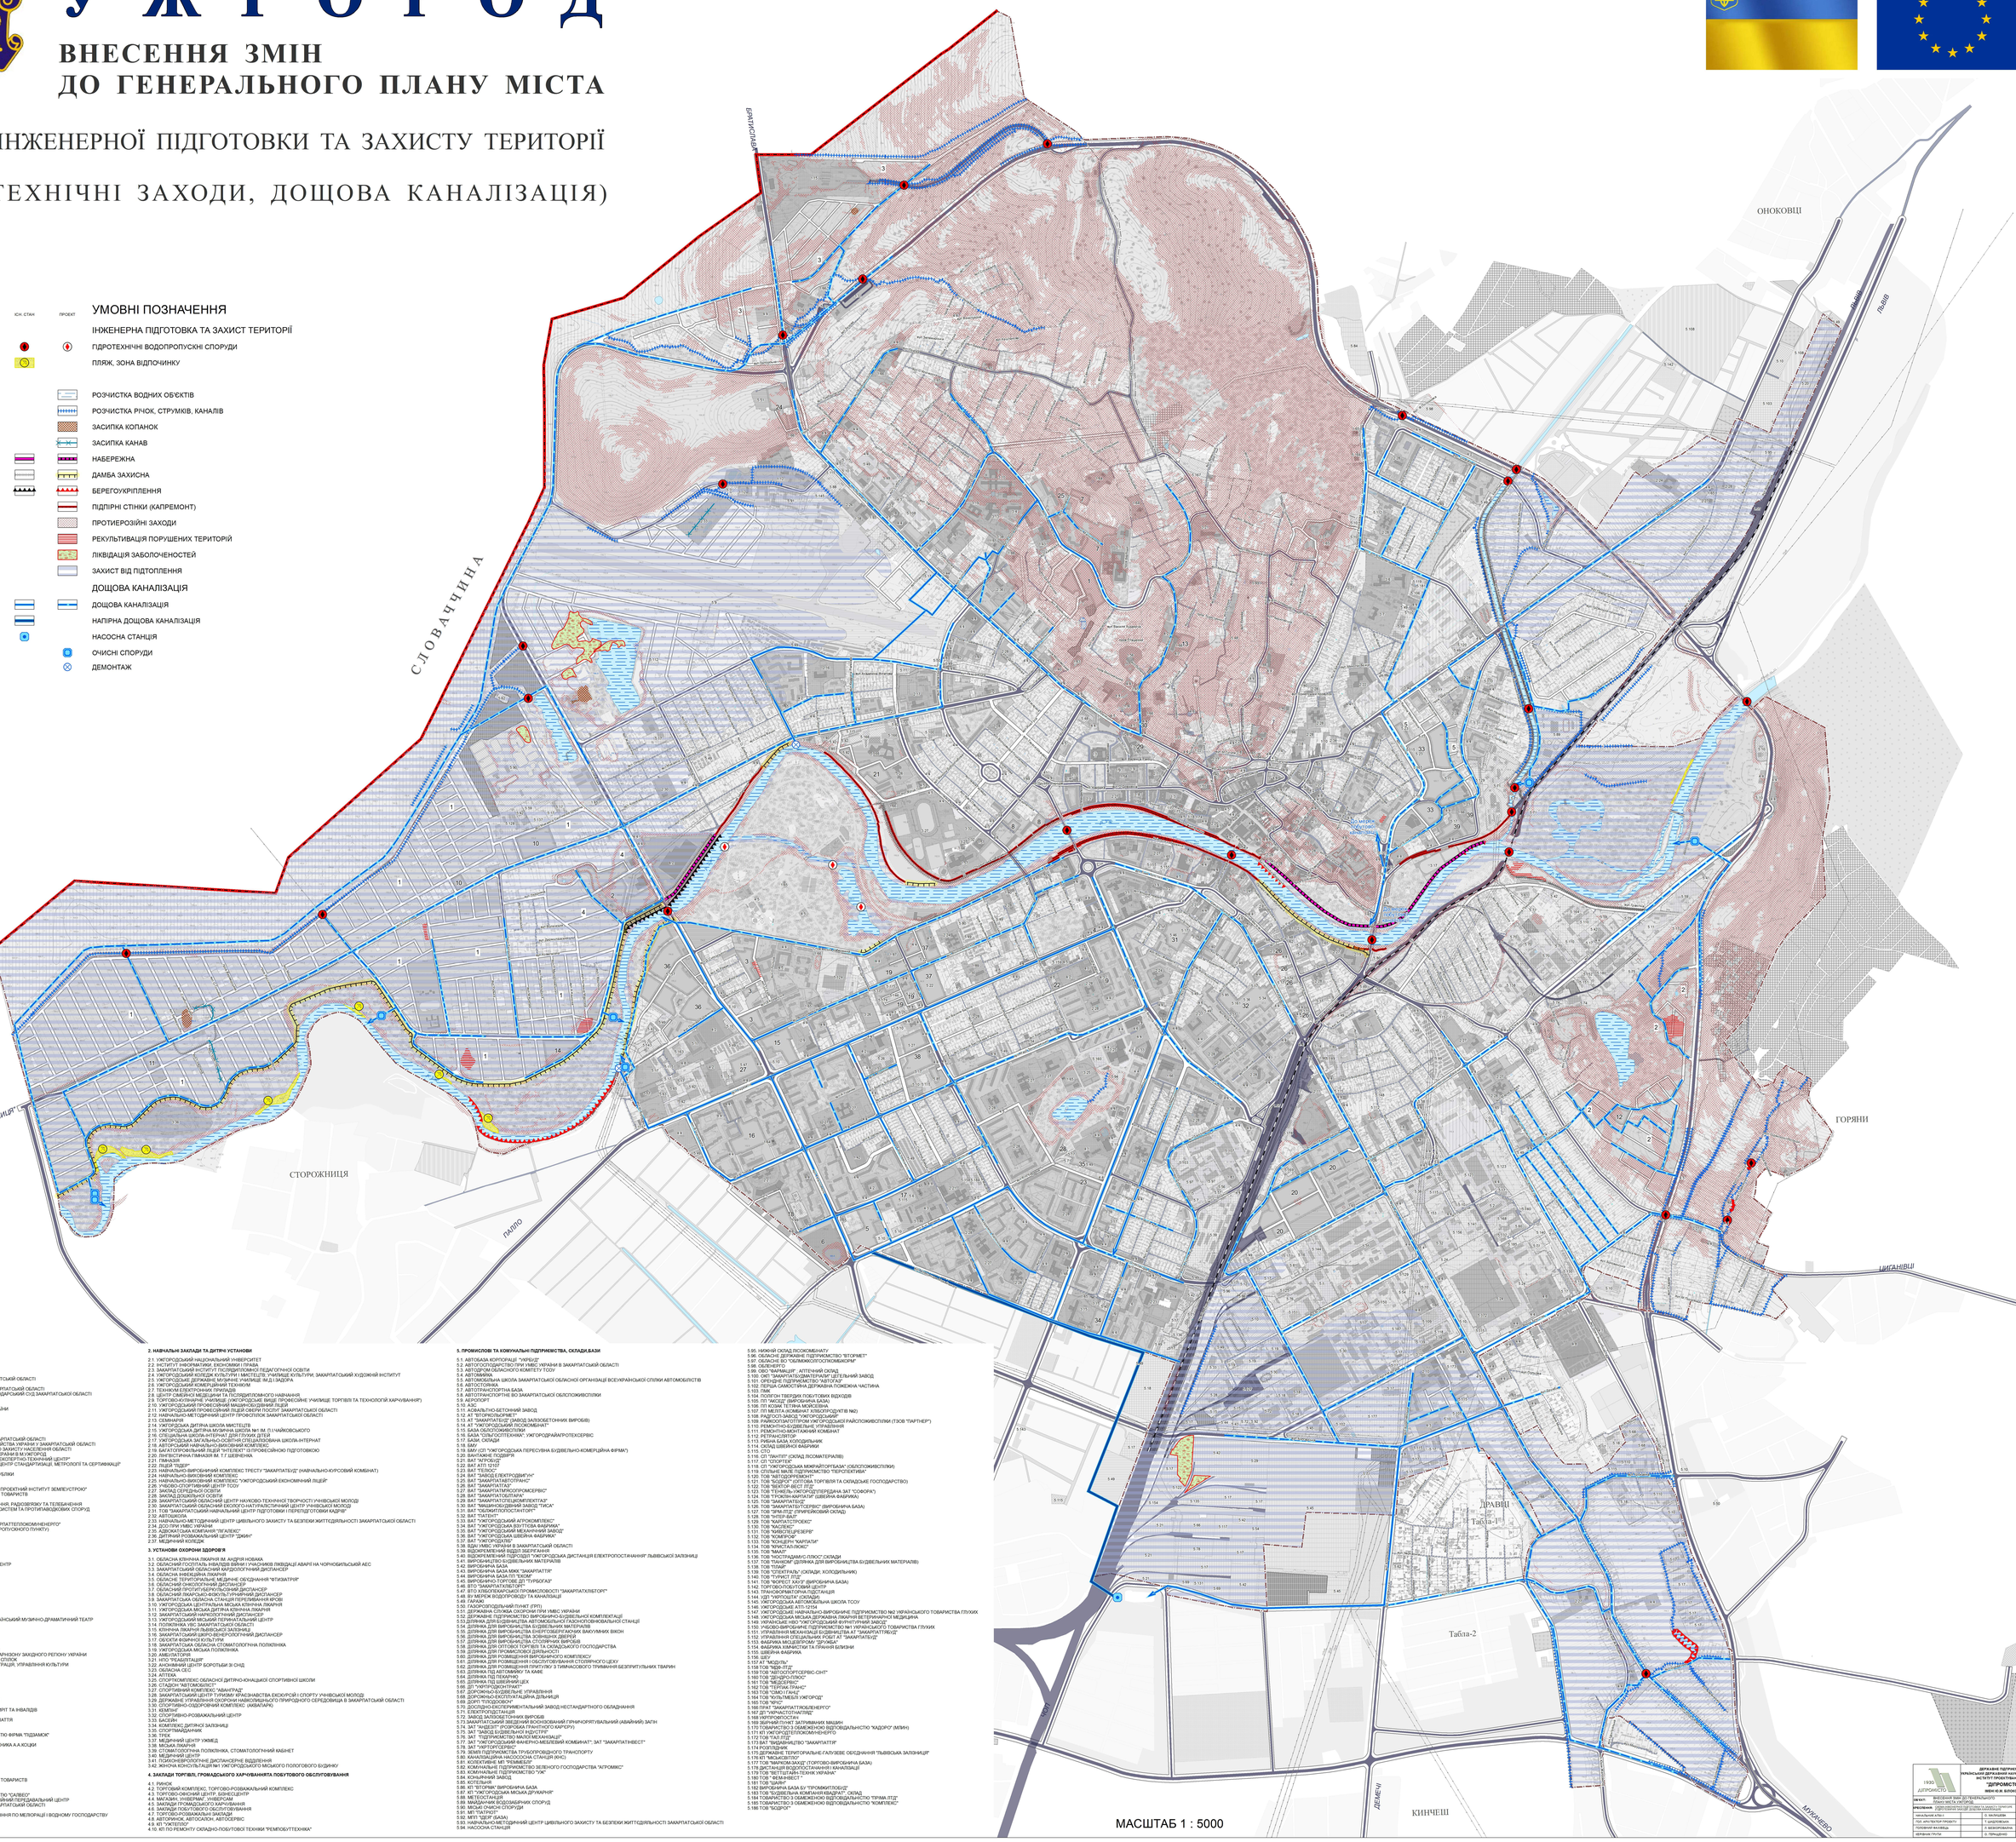

ЕКСПЛІКАЦІЯ

1. АДМІНІСТРАТИВНІ ТА ГРОМАДСЬКІ УСТАНОВИ

1.1. ОБЛДЕРЖАДМІНІСТРАЦІЯ
1.2. РАЙДЕРЖАДМІНІСТРАЦІЯ
1.3. ВИКОНАВЧИЙ КОМІТЕТ МІСЬКОЇ РАДИ
1.4. ГОЛОВНЕ УПРАВЛІННЯ СТАТИСТИКИ У ЗАКАРПАТСЬКІЙ ОБЛАСТІ
1.5. ДЕРЖАВНИЙ АРХІВ В ЗАКАРПАТСЬКІЙ ОБЛАСТІ
1.6. УПРАВЛІННЯ СЛУЖБИ БЕЗПЕКИ УКРАЇНИ В ЗАКАРПАТСЬКІЙ ОБЛАСТІ
1.7. ПРОКУРАТУРА ЗАКАРПАТСЬКОЇ ОБЛАСТІ: ГОСПОДАРСЬКИЙ СУД ЗАКАРПАТСЬКОЇ ОБЛАСТІ
1.8. АПЕЛЯЦІЙНИЙ СУД ЗАКАРПАТСЬКОЇ ОБЛАСТІ
1.9. ОБЛАСНИЙ СУД ЗАКАРПАТСЬКОЇ ОБЛАСТІ
1.10. ДЕРЖАВНА СЛУЖБА МОСКОВІЇ ПРИ ЛМВС УКРАЇНИ
1.11. ДОРОЖНЯ ПОЛІЦІЯ ЛМВС УКРАЇНИ
1.12. КОМІТЕТ ГОСУ
1.14. ОБЛАСНИЙ ВІЙСЬКОВИЙ КОМІСАРИАТ
1.15. МИТНИЦЯ
1.16. ДЕРЖАВНА МИТНА СЛУЖБА УКРАЇНИ
1.17. ГОЛОВНЕ УПРАВЛІННЯ ДПС УКРАЇНИ В ЗАКАРПАТСЬКІЙ ОБЛАСТІ
1.18. ГОЛОВНЕ УПРАВЛІННЯ ДЕРЖАВНОГО КАЗНАЧЕЙСТВА УКРАЇНИ У ЗАКАРПАТСЬКІЙ ОБЛАСТІ
1.19. ГОЛОВНЕ УПРАВЛІННЯ ПРАЦІ ТА СОЦІАЛЬНОГО ЗАХИСТУ НАСЕЛЕННЯ ОБЛАСТІ
1.20. ГОЛОВНЕ УПРАВЛІННЯ ДЕРЖСЕЛЬГОСПНАГЛЯДУ В М.УЖГОРОД
1.21. ДЕРЖАВНЕ ПІДПРИЄМСТВО "ЗАКАРПАТСЬКИЙ ЕКСПЕРТНО-ТЕХНІЧНИЙ ЦЕНТР"
1.22. ДП "ЗАКАРПАТСЬКИЙ НАУКОВО-ВИРОБНИЧИЙ ЦЕНТР СТАНДАРТИЗАЦІЇ, МЕТРОЛОГІЇ ТА СЕРТИФІКАЦІЇ"
1.23. ЗАКАРПАТСЬКІ ЕЛЕКТРИЧНІ МЕРЕЖІ
1.24. ДЕРЖАВНЕ ПІДПРИЄМСТВО УГОРСЬКОЇ РЕСПУБЛІКИ
1.25. ВИДАВНИЦТВО
1.26. ВАТ "ЗАКАРПАТТЕПЛОМЕТ"
1.27. ДП "ЗАКАРПАТСЬКИЙ НАУКОВО-ДОСЛІДНИЙ ТА ПРОЕКТНИЙ ІНСТИТУТ ЗЕМЛЕУСТРОЮ"
1.28. ЗАКАРПАТСЬКА ОБЛАСНА СПІЛКА СПОЖИВЧИХ ТОВАРИСТВ
1.29. ЗАКАРПАТСЬКА ОБЛЕНЕРГО
1.30. ЗАКАРПАТСЬКА ФІЛІЯ КОНЦЕРНУ РАДІОМОВЛЕННЯ, РАДІОЗВ'ЯЗКУ ТА ТЕЛЕБАЧЕННЯ
1.31. УЖГОРОДСЬКЕ УПРАВЛІННЯ ОСУШУВАЛЬНИХ СИСТЕМ ТА ПРОТИПАВОДКОВИХ СПОРУД
1.32. УЖГОРОДСЬКИЙ ПОШТАМТ
1.33. ВАТ «УКРТЕЛЕКОМ»
1.34. ОБЛАСНЕ КОМУНАЛЬНЕ ПІДПРИЄМСТВО "ЗАКАРПАТТЕПЛОКОМУНЕНЕРГО"
1.35.ДП "САМУ" (ДЛЯ РОЗМІЩЕННЯ КОНТРОЛЬНО-ПРОПУСКНОГО ПУНКТУ)
1.36. ЗАКАРПАТСЬКА ОБЛАСНА ФІЛІЯ ДП НАЗК
1.37. ЗАЛІЗНИЧНИЙ ВОКЗАЛ, ЗАЛІЗНИЧНА СТАНЦІЯ
1.38. АЕРОПОРТ
1.39. АВТОВОКЗАЛ, АВТОСТАНЦІЯ
1.40. БАНК
1.41. СТРАХОВА КОМПАНІЯ
1.42. МІЖНАРОДНИЙ БАНКІВСЬКИЙ КОМЕРЦІЙНИЙ ЦЕНТР
1.43. ІНСТИТУТ ЕЛЕКТРОННОЇ ВЛАДИ НАЗУ
1.44. КОРПОРАЦІЯ "ЗАКАРПАТАВДИВНИРОМ"
1.45. БУДИНОК МИСЛИВЦІВ І РИБАЛОК
1.46. БІБЛІОТЕКА
1.47. БУДИНОК НАУКОВО-ТЕХНІЧНОЇ ПРОПАГАНДИ
1.48. ГРОМАДСЬКА ОРГАНІЗАЦІЯ
1.49. ГРОМАДСЬКА ОРГАНІЗАЦІЯ
1.50. ЗАКАРПАТСЬКА ОБЛАСНА ФІЛАРМОНІЯ
1.51. ЗАКАРПАТСЬКИЙ КРАЄЗНАВЧИЙ МУЗЕЙ
1.52. МУЗЕЙ АРХІТЕКТУРИ ТА ПОБУТУ
1.53. ЗАКАРПАТСЬКИЙ ОБЛАСНИЙ ДЕРЖАВНИЙ УКРАЇНСЬКИЙ МУЗИЧНО-ДРАМАТИЧНИЙ ТЕАТР
1.54. ЗАКАРПАТСЬКИЙ ОБЛАСНИЙ ТЕАТР ЛЯЛЬОК
1.55. ЗАКАРПАТСЬКИЙ ХУДОЖНІЙ МУЗЕЙ
1.56. АМФІТЕАТР
1.57. ПАЛАЦ ДІТЕЙ ТА ЮНАЦТВА, БАСЕЙН
1.58. УЖГОРОДСЬКИЙ СЛІДЧИЙ ІЗОЛЯТОР №5
1.59. УПРАВЛІННЯ НАЦІОНАЛЬНОГО БАНКУ УКРАЇНИ
1.60. ВІЙСЬКОВА ПРОКУРАТУРА УЖГОРОДСЬКОГО ГАРНІЗОНУ ЗАХІДНОГО РЕГІОНУ УКРАЇНИ
1.61. ЗАКАРПАТСЬКА ОБЛАСНА РАДА ПРОФСПІЛОК
1.62. ЗАКАРПАТСЬКА ОБЛАСНА ДЕРЖАВНА АДМІНІСТРАЦІЯ, УПРАВЛІННЯ КУЛЬТУРИ
1.63. ТИР
1.64. МОНАСТИР
1.65. КУЛЬТОВА СПОРУДА
1.66. ГОТЕЛЬ
1.67. ГОСТИНИЦЯ ФАНТЕЛЯ
1.68. КІНОТЕАТР
1.69. УЖГОРОДСЬКИЙ МІСЬКИЙ ЦЕНТР ЗАЙНЯТОСТІ
1.70. ПАТ "ЗАКАРПАТЛІС"
1.71. УЖГОРОДСЬКИЙ БЛАГОДІЙНИЙ ФОНД ДІТЕЙ СИРІТ ТА ІНВАЛІДІВ
1.72. СУДОВА АДМІНІСТРАЦІЯ
1.73. ТОВАРИСТВО УГОРСЬКОЇ ІНТЕЛІГЕНЦІЇ ЗАКАРПАТТЯ
1.74. ТОВАРИСТВО ЗАКАРПАТСЬКИХ УГОРЦІВ
1.75. ТОВАРИСТВО ЧЕРВОНОГО ХРЕСТА УКРАЇНИ
1.76. ТОВАРИСТВО З ОБМЕЖЕНОЮ ВІДПОВІДАЛЬНІСТЮ ФІРМА "ТІЗДАМОК"
1.77. РАГС
1.78. МЕМОРІАЛЬНИЙ БУДИНОК НАРОДНОГО ХУДОЖНИКА А.А.ІСОЦКИ
1.79. ВІЙСЬКОВА ПРОКУРАТУРА
1.80. ТОВ "ГІРНА АЛЬТАЇР"
1.81. ХУДОЖНЯ ГАЛЕРЕЯ
1.82. ТОВ "ДАНТЕ"
1.83. ХЛІБНА ЕКСПЕДИЦІЯ
1.84. ОБЛАСНА ПОЛІКЛІНІЧНА
1.85. УЖГОРОДСЬКА РАЙОННА СПІЛКА СПОЖИВЧИХ ТОВАРИСТВ
1.86. ТОВ "ТОРГОВИЙ ДІМ ПРАТ "СК "ПРОВІДНА"
1.87. ТОВ "ГОРГАЗТОРГ"
1.88. ТОВАРИСТВО З ОБМЕЖЕНОЮ ВІДПОВІДАЛЬНІСТЮ "САЛВЕО"
1.89. ДП ЗАКАРПАТСЬКИЙ ОБЛАСНИЙ РАДІОТЕЛЕВІЗІЙНИЙ ПЕРЕДАВАЛЬНИЙ ЦЕНТР
1.90. РЕГІОНАЛЬНИЙ СЕРВІСНИЙ ЦЕНТР МВС В ЗАКАРПАТСЬКІЙ ОБЛАСТІ
1.91. ТЕЛЕКАНАЛ «ТИСА»
1.92. ЗАКАРПАТСЬКЕ ОБЛАСНЕ ВИРОБНИЧЕ УПРАВЛІННЯ ПО МЕЛІОРАЦІЇ І ВОДНОМУ ГОСПОДАРСТВУ
1.93. ТЕЛЕЦЕНТР "ЮРКОМ"

2. НАВЧАЛЬНІ ЗАКЛАДИ ТА ДИТЯЧІ УСТАНОВИ

2.1. УЖГОРОДСЬКИЙ НАЦІОНАЛЬНИЙ УНІВЕРСИТЕТ
2.2. ІНСТИТУТ ІНФОРМАТИКИ, ЕКОНОМІКИ І ПРАВА
2.3. ЗАКАРПАТСЬКИЙ ІНСТИТУТ ПІСЛЯДИПЛОМНОЇ ПЕДАГОГІЧНОЇ ОСВІТИ
2.4. УЖГОРОДСЬКИЙ КОЛЕДЖ КУЛЬТУРИ І МИСТЕЦТВ, УЧИЛИЩЕ КУЛЬТУРИ, ЗАКАРПАТСЬКИЙ ХУДОЖНІЙ ІНСТИТУТ
2.5. ЗАКАРПАТСЬКИЙ ТЕХНІКУМ ЗВ'ЯЗКУ ТА ІНФОРМАТИКИ ІМ.Д.І.ЗАДЕЛЯ
2.6. УЖГОРОДСЬКИЙ КОМЕРЦІЙНИЙ ТЕХНІКУМ
2.7. ТЕХНІКУМ ЕЛЕКТРОННИХ ПРИЛАДІВ
2.8. ЦЕНТР СІМЕЙНОЇ МЕДИЦИНИ ТА ПІСЛЯДИПЛОМНОГО НАВЧАННЯ
2.9. ТОРГОВО-КУХАРСЬКЕ УЧИЛИЩЕ (УЖГОРОДСЬКЕ ВИЩЕ ПРОФЕСІЙНЕ УЧИЛИЩЕ ТОРГІВЛІ ТА ТЕХНОЛОГІЙ ХАРЧУВАННЯ)
2.10. УЖГОРОДСЬКИЙ ПРОФЕСІЙНИЙ МАШИНОБУДІВНИЙ ЛІЦЕЙ
2.11. УЖГОРОДСЬКИЙ ПРОФЕСІЙНИЙ ЛІЦЕЙ СФЕРИ ПОСЛУГ ЗАКАРПАТСЬКОЇ ОБЛАСТІ
2.12. ВИЩЕ ПРОФЕСІЙНЕ МЕТОДИЧНИЙ ЦЕНТР ПРОФОСВІТИ ЗАКАРПАТСЬКОЇ ОБЛАСТІ
2.13. ОЗНАМЕНІВСЬКИЙ ЛІЦЕЙ
2.14. УЖГОРОДСЬКА ДИТЯЧА ШКОЛА МИСТЕЦТВ
2.15. УЖГОРОДСЬКА ДИТЯЧА МУЗИЧНА ШКОЛА ІМ І. ВІ. П.І.ЧАЙКІВСЬКОГО
2.16. СПЕЦІАЛЬНА ШКОЛА-ІНТЕРНАТ ДЛЯ ГЛУХИХ ДІТЕЙ
2.17. УЖГОРОДСЬКА ЗАГАЛЬНООСВІТНЯ СПЕЦІАЛІЗОВАНА ШКОЛА-ІНТЕРНАТ
2.18. АВТОШКОЛА НАВЧАЛЬНО-ВИРОБНИЧИЙ КОМПЛЕКС
2.19. ЦЕНТР ПІДГОТОВКИ ТА ПЕРЕПІДГОТОВКИ ПРОФЕСІЙНОЇ ПІДГОТОВКИ
2.20. ЛІНГВІСТИЧНА ГІМНАЗІЯ ІМ. Т.Г.ШЕВЧЕНКА
2.21. ГІМНАЗІЯ
2.22. ЛІЦЕЙ "ІНДЕР"
2.23. НАВЧАЛЬНО-ВИРОБНИЧИЙ КОМПЛЕКС ТРЕСТУ "ЗАКАРПАТБУД" (НАВЧАЛЬНО-КУРСОВИЙ КОМБІНАТ)
2.24. НАВЧАЛЬНО-ВИРОБНИЧИЙ КОМПЛЕКС
2.25. НАВЧАЛЬНО-ВИРОБНИЧИЙ КОМПЛЕКС "УЖГОРОДСЬКИЙ ЕКОНОМІЧНИЙ ЛІЦЕЙ"
2.26. УЖГОРОДСЬКИЙ ЦЕНТР ПТО
2.27. ЗАПОРІЗЬКИЙ СЕРЕДНІЙ ОСВІТИ
2.28. ЗАПОРІЗЬКЕ ДОШКІЛЬНОЇ ОСВІТИ
2.29. ЗАКАРПАТСЬКИЙ ОБЛАСНИЙ ЦЕНТР НАУКОВО-ТЕХНІЧНОЇ ТВОРЧОСТІ УЧНІВСЬКОЇ МОЛОДІ
2.30. ЗАКАРПАТСЬКИЙ ОБЛАСНИЙ ЕКОЛОГО-НАТУРАЛІСТИЧНИЙ ЦЕНТР УЧНІВСЬКОЇ МОЛОДІ
2.31. ЗАКАРПАТСЬКИЙ ОБЛАСНИЙ НАВЧАЛЬНИЙ ЦЕНТР ПІДГОТОВКИ І ПЕРЕПІДГОТОВКИ КАДРІВ"
2.32. АВТОШКОЛА
2.33. НАВЧАЛЬНО-МЕТОДИЧНИЙ ЦЕНТР ЦИВІЛЬНОГО ЗАХИСТУ ТА БЕЗПЕКИ ЖИТТЄДІЯЛЬНОСТІ ЗАКАРПАТСЬКОЇ ОБЛАСТІ
2.34. ДСО ПРИ ЛМВС УКРАЇНИ
2.35. АДВОКАТСЬКА КОМПАНІЯ "ЗІГАЛЕВС"
2.36. ДИТЯЧИЙ РОЗВАЛЬНИЙ ЦЕНТР "ДЖІН"
2.37. МЕДИЧНИЙ КОЛЕДЖ

3. УСТАНОВИ ОХОРОНИ ЗДОРОВ'Я

3.1. ОБЛАСНА КЛІНІЧНА ЛІКАРНЯ ІМ. АНДРІЯ НОВАКА
3.2. ОБЛАСНИЙ ГОСПІТАЛЬ ІНВАЛІДІВ ВІЙНИ І УЧАСНИКІВ ЛІКВІДАЦІЇ АВАРІЇ НА ЧОРНОБИЛЬСЬКІЙ АЕС
3.3. ЗАКАРПАТСЬКИЙ ОБЛАСНИЙ КАРДІОЛОГІЧНИЙ ДИСПАНСЕР
3.4. ОБЛАСНА ІНФЕКЦІЙНА ЛІКАРНЯ
3.5. ОБЛАСНЕ ТЕРИТОРІАЛЬНЕ МЕДИЧНЕ ОБ'ЄДНАННЯ "ФТИЗІАТРІЯ"
3.6. ОБЛАСНИЙ ОНКОЛОГІЧНИЙ ДИСПАНСЕР
3.7. ОБЛАСНИЙ ПРОТИТУБЕРКУЛЬОЗНИЙ ДИСПАНСЕР
3.8. ЗАКАРПАТСЬКА ОБЛАСНА СТАНЦІЯ ПЕРЕЛИВАННЯ КРОВІ
3.9. ЗАКАРПАТСЬКА ОБЛАСНА СТАНЦІЯ ПЕРЕЛИВАННЯ КРОВІ
3.10. УЖГОРОДСЬКА ЦЕНТРАЛЬНА МІСЬКА КЛІНІЧНА ЛІКАРНЯ
3.11. УЖГОРОДСЬКА МІСЬКА ДИТЯЧА КЛІНІЧНА ЛІКАРНЯ
3.12. ЗАКАРПАТСЬКИЙ НАРКОЛОГІЧНИЙ ДИСПАНСЕР
3.13. УЖГОРОДСЬКИЙ МІСЬКИЙ ПЕРИНАТАЛЬНИЙ ЦЕНТР
3.14. ПОЛІКЛІНІКА УВС ЗАКАРПАТСЬКОЇ ОБЛАСТІ
3.15. ЗАКАРПАТСЬКИЙ ОБЛАСНИЙ ЕНЕРГОЗБЕРІГАЮЧИЙ ДИСПАНСЕР
3.16. ЗАКАРПАТСЬКИЙ ШКІРНО-ВЕНЕРОЛОГІЧНИЙ ДИСПАНСЕР
3.17. ОБЛАСТІ ВІЙСЬКОВОГО КУЛЬТУРИ
3.18. ЗАКАРПАТСЬКА ОБЛАСНА СТОМАТОЛОГІЧНА ПОЛІКЛІНІКА
3.19. УЖГОРОДСЬКА МІСЬКА ПОЛІКЛІНІКА
3.20. АМБУЛАТОРІЯ
3.21. ФЕЛЬДШЕРСЬКИЙ ПУНКТ
3.22. ЦЕНТР "ЗДОРОВ'Я"
3.23. ОБЛАСНА СЛУЖБА ПО БОРОТЬБІ ЗІ СНІД
3.24. ОБЛАСНА СЕС
3.24. АПТЕКА
3.25. СПОРТКОМПЛЕКС ОБЛАСНОЇ ДИТЯЧО-ЮНАЦЬКОЇ СПОРТИВНОЇ ШКОЛИ
3.26. СТАДІОН "АВТОМОБІЛІСТ"
3.27. ФІЗКУЛЬТУРНО-СПОРТИВНИЙ КЛУБ "АВАНГАРД"
3.28. ЗАКАРПАТСЬКИЙ ЦЕНТР ТУРИЗМУ ТА КРАЄЗНАВСТВА ЕКСКУРСІЙ І СПОРТУ УЧНІВСЬКОЇ МОЛОДІ
3.29. ДЕРЖАВНЕ УПРАВЛІННЯ ОХОРОНИ НАВКОЛИШНЬОГО ПРИРОДНОГО СЕРЕДОВИЩА В ЗАКАРПАТСЬКІЙ ОБЛАСТІ
3.30. СПОРТИВНО-ОЗДОРОВНИЙ КОМПЛЕКС (АКВАПАРК)
3.31. КЕМПІНГ
3.32. СПОРТИВНО-РОЗВАЛЬНИЙ ЦЕНТР
3.33. БАСЕЙН
3.34. СПОРТКОМПЛЕКС ДИТЯЧОЇ ЗАЛІЗНИЦІ
3.35. СПОРТИВНА ШКОЛА
3.36. ТРЕК
3.37. МЕДИЧНИЙ ЦЕНТР УКМЕД
3.38. МІСЬКА ЛІКАРНЯ
3.39. СТОМАТОЛОГІЧНА ПОЛІКЛІНІКА, СТОМАТОЛОГІЧНИЙ КАБІНЕТ
3.40. МЕДИЧНИЙ ЦЕНТР
3.41. ОБЛАСНЕ ПАТОЛОГОАНАТОМІЧНЕ ДИСПАНСЕРНЕ ВІДДІЛЕННЯ
3.42. ЖІНОЧА КОНСУЛЬТАЦІЯ №1 УЖГОРОДСЬКОГО МІСЬКОГО ПОЛОГОВОГО БУДИНКУ

4. ЗАКЛАДИ ТОРГІВЛІ, ГРОМАДСЬКОГО ХАРЧУВАННЯ ПОБУТОВОГО ОБСЛУГОВУВАННЯ

4.1. РИНОК
4.2. ТОРГОВИЙ КОМПЛЕКС ТОРГОВО-РОЗВАЛЬНИЙ КОМПЛЕКС
4.3. ТОРГОВО-ОФІСНИЙ ЦЕНТР БІЗНЕСЦЕНТР
4.4. МАГАЗИН "НОВЕЛЛА", "НОВЕЛЛА-ПРОМ"
4.5. ЗАКЛАДИ ГРОМАДСЬКОГО ХАРЧУВАННЯ
4.6. ТОРГОВО-РОЗВАЛЬНИЙ ЗАКЛАД ХАРЧУВАННЯ
4.7. ТОРГОВО-РОЗВАЛЬНИЙ ЗАКЛАД
4.8. АВТОРИНОК, АВТОСАЛОН, АВТОСЕРВІС
4.9. АТ "УЖГОТЗО"
4.10. ЛП ПО РЕМОНТУ СКЛАДНО-ЛОБУТОВОЇ ТЕХНІКИ "РЕМПОБУТТЕХНІКА"

5. ПРОМИСЛОВІ ТА КОМУНАЛЬНІ ПІДПРИЄМСТВА, СКЛАДИ,БАЗИ

5.1. АВТОБАЗА КОРПОРАЦІЇ "УКРБУД"
5.2. АВТОГОСПОДАРСТВО ПРИ УМВС УКРАЇНИ В ЗАКАРПАТСЬКІЙ ОБЛАСТІ
5.3. АВТОПАРК ОБЛАСНОГО КОМІТЕТУ ТОПУ
5.4. АВТОМИЙКА
5.5. ВИРОБНИЧА БАЗА ШКОЛА ЗАКАРПАТСЬКА ОБЛАСНОЇ ОРГАНІЗАЦІЇ ВСЕУКРАЇНСЬКОЇ СПІЛКИ АВТОМОБІЛІСТІВ
5.6. АВТОСТОЯНКА
5.7. АВТОТРАНСПОРТНА БАЗА
5.8. АВТОТРАНСПОРТНЕ ВО ЗАКАРПАТСЬКОЇ ОБЛСПОЖИВСПІЛКИ
5.9. АЕРОПОРТ
5.10. АЗС
5.11. АСФАЛЬТО-БЕТОННИЙ ЗАВОД
5.12. АТП "АВТОСПЕЦБУДМЕТ"
5.13. АТ "ЗАКАРПАТБУД" ЗАВОД ЗАЛІЗОБЕТОННИХ ВИРОБІВ
5.14. АТ "УЖГОРОДСЬКИЙ ЛІСОМОМБІНАТ"
5.15. БАЗА ОБЛПОСТАЧЗБУТСПІЛКИ
5.16. БАЗА "СІЛЬПОСТРЕЙТИНГ", "УЖГОРОДРАЙАГРОТЕХСЕРВІС
5.17. БАЗА, СКЛАДИ
5.18. БАЗИ
5.19. БМУ СП "УЖГОРОДСЬКА ПЕРЕСУВНА БУДІВЕЛЬНО-КОМЕРЦІЙНА ФІРМА")
5.20. БАНТАЖНЕ ПОДВІР'Я
5.21. ВАТ "АГРОБУД"
5.22. ВАТ АТП 12107
5.23. ВАТ "ТЕПЛОС"
5.24. ВАТ "ЗАКАРПАТЕЛЕКТРОДВИГУН"
5.25. ВАТ "ЗАКАРПАТАВТОТРАНС"
5.26. ВАТ "ЗАКАРПАТАГАЗ"
5.27. ВАТ "ЗАКАРПАТСЕЛЬГОСПСЕРВІС"
5.28. ВАТ "ЗАКАРПАТАВТОШЛЯХ"
5.29. ВАТ "ЗАКАРПАТСЬКИЙКОМБІНАТБУД"
5.30. ВАТ "МАШИНОБУДІВНИЙ ЗАВОД "ПИСА"
5.31. ВАТ "ЗАКАРПАТСЬКИЙ ПОСТАМАТОМАТ"
5.32. ВАТ "ПАТЕНТ"
5.33. ВАТ "УЖГОРОДСЬКИЙ АГРОКОМБІНАТ"
5.34. ВАТ "УЖГОРОДСЬКА ВЕРТОЛЬОТНА ФАБРИКА"
5.35. ВАТ "УЖГОРОДСЬКИЙ МЕХАНІЧНИЙ ЗАВОД"
5.36. ВАТ "УЖГОРОДСЬКА ШВЕЙНА ФАБРИКА"
5.37. ВАТ "УЖГОРОДРАЙАГРОБУД"
5.38. ВІДДІЛЕННЯ ВАТ "ЗАКАРПАТСЬКА ОБЛАВТОБАЗА"
5.39. ВІДОКРЕМЛЕНИЙ ВІДДІЛ ЗБЕРІГАННЯ
5.40. ВІДОКРЕМЛЕНИЙ ПІДРОЗДІЛ УЖГОРОДСЬКА ДИСТАНЦІЯ ЕЛЕКТРОПОСТАЧАННЯ" ЛЬВІВСЬКОЇ ЗАЛІЗНИЦІ
5.41. ВИРОБНИЧО-БУДІВЕЛЬНИХ МАТЕРІАЛІВ
5.42. ВИРОБНИЧА БАЗА
5.43. ВИРОБНИЧА БАЗА ММК "ЗАКАРПАТТЯ"
5.44. ВИРОБНИЧА БАЗА ПО "ЛЮМ"
5.45. ВИРОБНИЧО-ТОРГОВЕ ДП "ТУРБОГАЗ"
5.46. ВТО "ЗАКАРПАТСЬКИЙ ЛЕТОПИС"
5.47. ВТО ХЛІБОПЕКАРСЬКОЇ ПРОМИСЛОВОСТІ "ЗАКАРПАТХЛІБТОРГ"
5.48. БУ МЕРЕЖ ВОДОПРОВОДУ ТА КАНАЛІЗАЦІЇ
5.49. ГАРАЖІ
5.50. ГАРНІЗОНОЛОДІЛЬНИЙ ПУНКТ (ГРП)
5.51. ДЕРЖАВНА СЛУЖБА СХОРОНИ ПРИ УМВС УКРАЇНИ
5.52. ДЕРЖАВНЕ ПІДПРИЄМСТВО ВИРОБНИЧО-БУДІВЕЛЬНОЇ КОМПЛЕКТАЦІЇ
5.53.ДЕРЖАВНА ДІЛЬНИЦЯ АВТОМОБІЛЬНОЇ ГАЗОНАПОВНЮВАЛЬНОЇ СТАНЦІЇ
5.54. ДІЛЯНКА ДЛЯ ВИРОБНИЦТВА БУДІВЕЛЬНИХ МАТЕРІАЛІВ
5.55. ДІЛЯНКА ДЛЯ ВИРОБНИЦТВА ЕНЕРГОЕФЕКТИВНИХ ВАКУУМНИХ ВІКОН
5.56. ДІЛЯНКА ДЛЯ ВИРОБНИЦТВА ЗОВНІШНІХ ДВЕРЕЙ
5.57. ДІЛЯНКА ДЛЯ ВИРОБНИЦТВА ПЛАСТИКОВИХ ВІКОН
5.58. ДІЛЯНКА ДЛЯ ОПТОВОЇ ТОРГІВЛІ ТА СКЛАДСЬКОГО ГОСПОДАРСТВА
5.59. ДІЛЯНКА ДЛЯ ПРОМИСЛОВОЇ ДІЯЛЬНОСТІ
5.60. ДІЛЯНКА ДЛЯ РОЗМІЩЕННЯ ВИРОБНИЧОГО КОМПЛЕКСУ
5.61. ДІЛЯНКА ДЛЯ РОЗМІЩЕННЯ І ОБСЛУГОВУВАННЯ СТОЛЯРНОГО ЦЕХУ
5.62. ДІЛЯНКА ДЛЯ РОЗМІЩЕННЯ ПРИТУЛКУ З ТИМЧАСОВОГО ТРИМАННЯ БЕЗПРИТУЛЬНИХ ТВАРИН
5.63. ДІЛЯНКА ПІД АВТОМИЙКУ ТА КАФЕ
5.64. ДІЛЯНКА ПІД ГАРАЖІ
5.65. ДІЛЯНКА ПІД ВИРОБНИЧИЙ ЦЕХ
5.66. ДП "УКРГІДРОКОНТРАКТ"
5.67. ДОРОЖНЬО-БУДІВЕЛЬНЕ УПРАВЛІННЯ
5.68. ДОРОЖНЬО-ЕКСПЛУАТАЦІЙНА ДІЛЬНИЦЯ
5.69. ДОСЛІДНЕ ПОЛЕ
5.70. ДОСЛІДНО-ЕКСПЕРИМЕНТАЛЬНИЙ ЗАВОД НЕСТАНДАРТНОГО ОБЛАДНАННЯ
5.71. ЕЛЕКТРОПІДСТАНЦІЯ
5.72. ЗАВОД ЗАЛІЗОБЕТОННИХ ВИРОБІВ
5.73.ЗАКАРПАТСЬКИЙ ЗВЕДЕНИЙ ВОСКНОВАННЯ ПІРНИЧОРЯТУВАЛЬНИЙ (АВІАЛІНІЙ) ЗАГІН
5.74. ЗАТ "ЗАКАРПАТСЬКИЙ ЕЛЕКТРОТЕХНІЧНИЙ ЗАВОД"
5.75. ЗАТ "ЗАВОД БУДІВЕЛЬНОЇ ІНДУСТРІЇ"
5.76. ЗАТ "ЗАКАРПАТСЬКИЙ ЛІСОЗАГОТІВЕЛЬНИЙ"
5.77. ЗАТ "УЖГОРОДСЬКИЙ ФАНЕРНО-МЕБЛЕВИЙ КОМБІНАТ", ЗАТ "ЗАКАРПАТАГРОВЕСТ"
5.78. ЗАТ "УКРГОРГСЕРВІС"
5.79. ЗЕМЛІ ПІДПРИЄМСТВА ТРУБОПРОВІДНОГО ТРАНСПОРТУ
5.80. КАНАЛІЗАЦІЙНА НАСОСОСНА СТАНЦІЯ (КНС)
5.81. КОЛЕКТИВНЕ МП "РЕМБЕЗС"
5.82. КОМУНАЛЬНЕ ПІДПРИЄМСТВО ЗЕЛЕНОГО ГОСПОДАРСТВА "АГРОМІКС"
5.83. КОМУНАЛЬНЕ ПІДПРИЄМСТВО "УК"
5.84. КОМУНАЛЬНИЙ ЗАСІБ
5.85. КОТЕЛЬНА
5.86. МП "ВТОРМА" ВИРОБНИЧА БАЗА
5.87. МП "УЖГОРОДСЬКА МІСЬКА ДРУКАРНЯ"
5.88. МАГАЗИН "ЕЛЕКТРОКАРТЕР"
5.89. МАЙДАНЧИК ВІДДАЛЕНОГО ЗБЕРІГАННЯ СПОРУД
5.90. МІСЬКИЙ ОЧИСНИЙ СПОРУДИ
5.91. МП "ПАТРІОТ"
5.92. МПЗ "ШЕР" (БАЗА)
5.93. НАВЧАЛЬНО-МЕТОДИЧНИЙ ЦЕНТР ЦИВІЛЬНОГО ЗАХИСТУ ТА БЕЗПЕКИ ЖИТТЄДІЯЛЬНОСТІ ЗАКАРПАТСЬКОЇ ОБЛАСТІ
5.94. НАСОСНА СТАНЦІЯ
5.95. НЕКОМЕРЦІЙНЕ ПІДПРИЄМСТВО "ВТОРМЕТ"
5.97. ОБЛАСНЕ ВО "ОЛІМПІКОМТОСКОМНАГЛЯД"
5.98. ОБЛЕНЕРГО
5.99. ОВО "КАРМАШИР" - АПТЕЧНИЙ СКЛАД
5.100. ОКП "ЗАКАРПАТАВТОМАТУРА" ЦЕГЕЛЬНИЙ ЗАВОД
5.101. ОРЕНДНЕ ПІДПРИЄМСТВО "АВТОЛАЗ"
5.102. ПЕРША САМОСТІЙНА ДЕРЖАВНА ПОЖЕЖНА ЧАСТИНА
5.103. ПЛЯЖ
5.104. ПОЛІГОН ТВЕРДИХ ПОБУТОВИХ ВІДХОДІВ
5.105. ПП "МОСЕД" ВИРОБНИЧА БАЗА
5.106. ПП КОМ ТЕХНА МОСЄВІЧКА
5.107. ПП МЕЛІТА ХОМЯНАТ ХЛІБОПРОДУКТІВ №2)
5.108. ПП "РАЙАГРОТЕХСЕРВІС" ЗАПРАВКА
5.109. РАЙКООПСПІЛКА УЖГОРОДСЬКОЇ РАЙСПОЖИВСПІЛКИ (ТЗОВ "ПАРТНЕР")
5.110. РЕМОНТНО-БУДІВЕЛЬНЕ УПРАВЛІННЯ
5.111. РЕМОНТНО-МОНТАЖНИЙ КОМБІНАТ
5.112. РЕТРАНСЛЯТОР
5.113. РИБНА БАЗА, ХОЛОДИЛЬНИК
5.114. СКЛАД ШВЕЙНОЇ ФАБРИКИ
5.115. СКЛАДИ
5.116. СП "ОМУТОТ" СКЛАД ПСОМАТЕРІАЛІВ)
5.117. СП "СПОРТЕК"
5.118. СП "УЖГОРОДСЬКА МІКРАЙОРГБАЗА" (ОБЛСПОЖИВСПІЛКИ)
5.119. СТІЛЬНЕ МАЛЕ ПІДПРИЄМСТВО "ПЕРСПЕКТИВА"
5.120. ТОВ "АВТОДОРРЕМОНТ"
5.121. ТОВ "БОДРО" (ОПТОВА ТОРГІВЛЯ ТА СКЛАДСЬКЕ ГОСПОДАРСТВО)
5.122. ТОВ "ВЕЛЕС-ТРЕЙД"
5.123. ТОВ "ГЕНЕЗІС-УЖГОРОДПЕРЕВІЗНИК ЗАТ "СОФОРА")
5.124. ТОВ "ГРОЗКІН-КАРПАТИ" (