


УЖГОРОД

ДЕТАЛЬНИЙ ПЛАН ТЕРИТОРІЇ

ПЛАН ІСНУЮЧОГО ВИКОРИСТАННЯ ТЕРИТОРІЇ. ОПОРНИЙ ПЛАН.

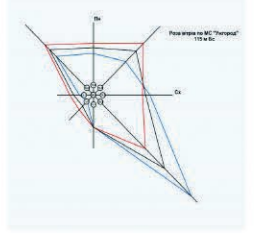

УМОВНІ ПОЗНАЧЕННЯ

- | | | | |
|--|--|--|--------|
| | ІСНУЮЧА | | ПРОЕКТ |
| | - МЕЖА РОЗРОБКИ ДЕТАЛЬНОГО ПЛАНУ | | |
| | - МЕЖА МІСТА УЖГОРОДА | | |
| | - МЕРИОНІ ЛІНІЇ | | |
| | - ЛІНІЯ ЗАБУДОВИ | | |
| | - МЕЖІ ЗЕМЕЛЬНИХ ДІЛЮК | | |
| | - СТРУМКИ, ВОДНІ ПОВЕРХНІ | | |
| | - ДОРОГИ, ПРОЄДИ, ТРОТУАРИ | | |
| | - ГРОМАДСЬКІ СПОРУДИ | | |
| | - БУДИНКИ ЖИТЛОВІ | | |
| | - СПОРУДИ ПРИБУДОВИ | | |
| | - РУБІНІ | | |
| | - ОБ'ЄКТИ ІНЖЕНЕРНОЇ ІНФРАСТРУКТУРИ (ЦПРП) | | |
| | - СПОРТИВНІ МАЙДАНЧКИ | | |
| | - ДИТЯЧІ МАЙДАНЧКИ | | |
| | - ЛІНІЯ ЕЛЕКТРОПЕРЕДАЧЕ - 110кВ | | |
| | - ЛІНІЯ ЕЛЕКТРОПЕРЕДАЧЕ - ДО 35кВ | | |
| | - ПІДПІРНА СТІНКА | | |
| | - ОГОРОЖА | | |
| | - СЕВЕРЛОВІВІА | | |
| | - ТРАНСФОРМАТОРНА ПІДСТАЦІЯ | | |
| | - ГАЗОРОЗКЛАДАЛЬНИЙ ПУНКТ | | |

ТЕРИТОРІЇ

- | | |
|--|---|
| | - ТЕРИТОРІЯ ЖИТЛОВОЇ САДИНОЇ ЗАБУДОВИ |
| | - ТЕРИТОРІЯ ЖИТЛОВОЇ БЛОКОВАНОЇ ЗАБУДОВИ |
| | - ЖИТЛОВІ БУДИНКИ БАГАТОПОВЕРХОВІ |
| | - ТЕРИТОРІЯ ГРОМАДСЬКОЇ ЗАБУДОВИ |
| | - ТЕРИТОРІЯ ТРАНСПОРТНОЇ ІНФРАСТРУКТУРИ |
| | - ТЕРИТОРІЯ ІНЖЕНЕРНОЇ ІНФРАСТРУКТУРИ |
| | - ТЕРИТОРІЯ КОМУНАЛЬНИХ ОБ'ЄКТІВ (КМ КАЛДОВИЩ) |
| | - ТЕРИТОРІЯ ЗЕЛЕНИХ НАСАДЖЕНЬ ЗАГАЛЬНОГО ВИКОРИСТАННЯ |
| | - ТЕРИТОРІЯ ЛІСОСПЕЛЕННЯ ПИРИЗНАЧЕННЯ |
| | - ТЕРИТОРІЯ СПЕЦІАЛЬНОГО ПРИЗНАЧЕННЯ |



011-ДПТ/1.9/24.08.2018		Дата	
Детальний план території, обмеженої вулицями Лозовою, Володимира Королєнка, Міжгірською, Генерала Лялька та Сріблястою			
Змін.	Корект.	Арх.	Дата
Директор	Нес.	Арх.	Дата
Архітектор	ГАП	Арх.	Дата
Перевірив	Н.Контроль	Арх.	Дата
Детальний план території		Стая	Аркуші
План існуючого використання території. Опорний план. М 1:1000		ДПТ	ДПТ.1
		7	
Товариство з обмеженою відповідальністю "Проектно-будівельна компанія "Закарпатреконструкція" Личківка АЛ №677908			

Зона: ІІІІ, ІІІІІ
 Штукет: дата
 ІІІІ, ІІІІІ

УЖГОРОД

ДЕТАЛЬНИЙ ПЛАН ТЕРИТОРІЇ

ПРОЕКТНИЙ ПЛАН. ПЛАН ЧЕРВОНИХ ЛІНІЙ.

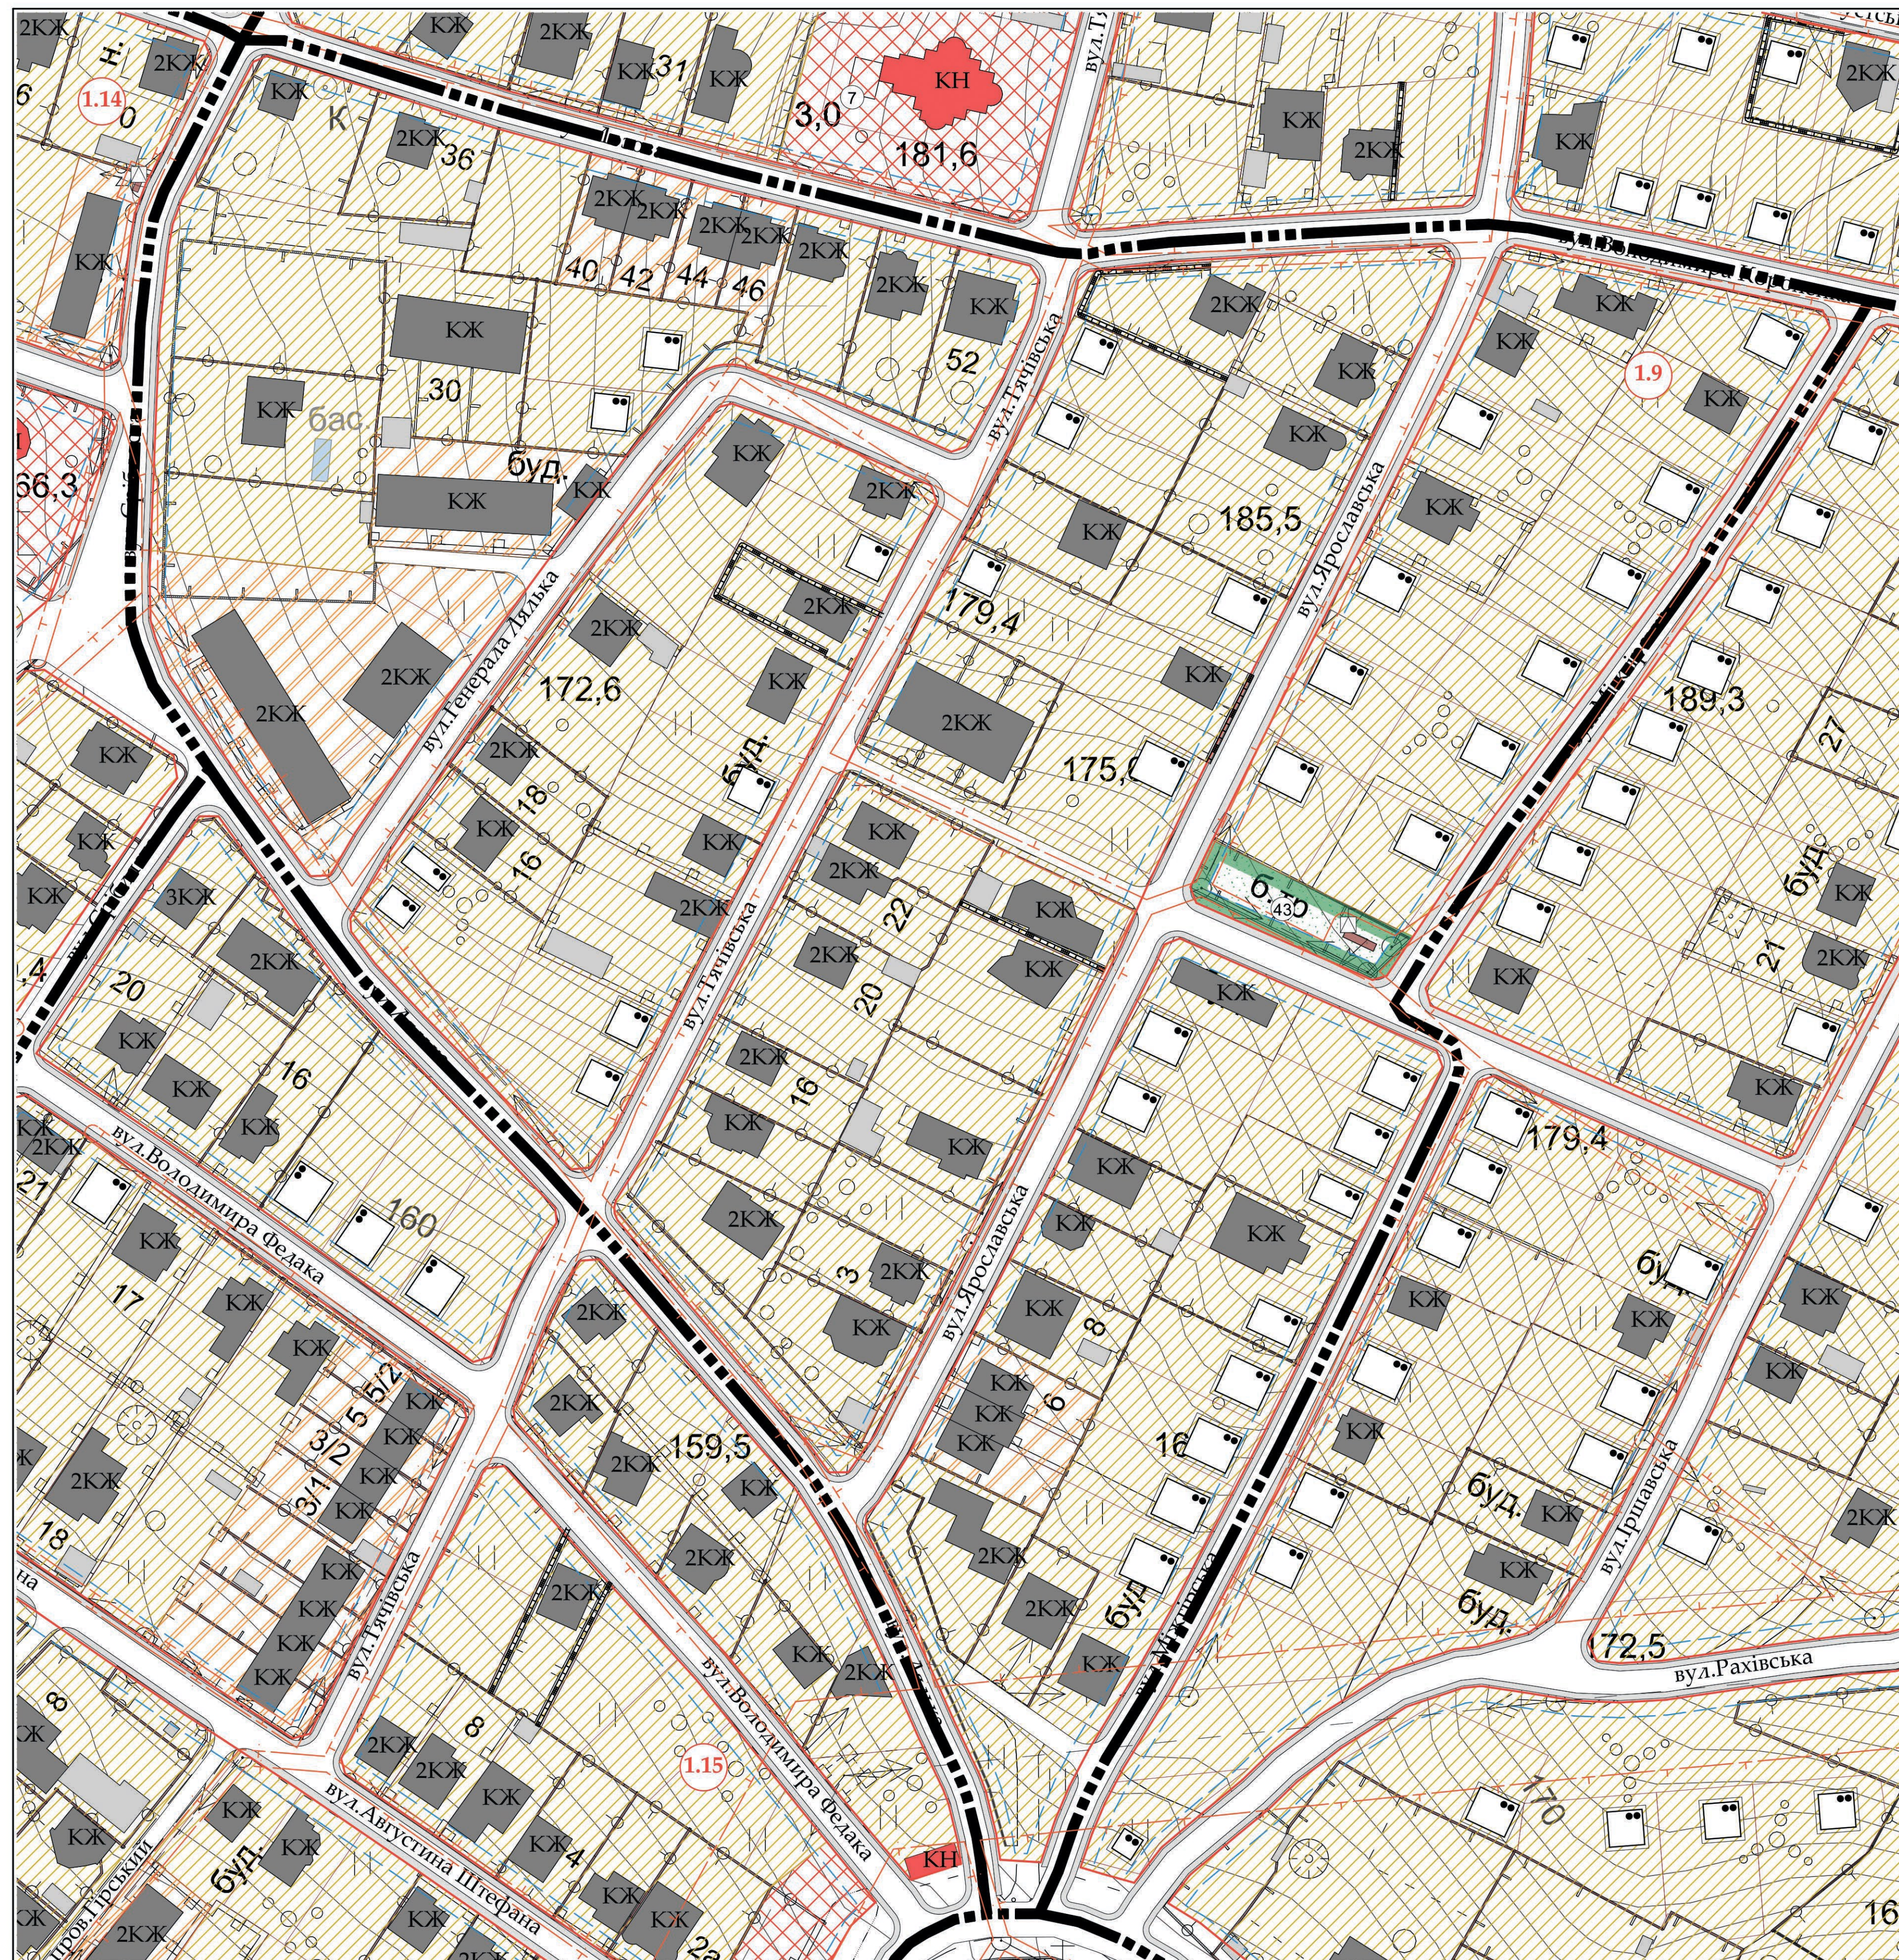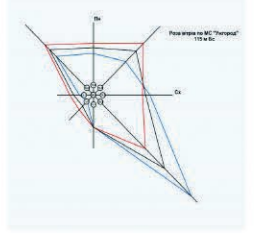

- ПРИМІТКА:**
1. ДЛЯ ПОВНОЦІННОГО СПРИЙНЯТТЯ ВСЬОЇ СОЦІАЛЬНО-ПОБУТОВОЇ ІНФРАСТРУКТУРИ МІКРОРАЙОНУ "ЧЕРВЕНИЦЯ" ВСІ ЕКСПЛІКАЦІЇ НАВЕДЕНІ У ЗВЕДЕНОМУ ДЕТАЛЬНОМУ ПЛАНІ МІКРОРАЙОНУ ЧЕРВЕНИЦЯ, ЯКИЙ ДОДАЄТЬСЯ ДОДАТКОМ ДО ДЕТАЛЬНОГО ПЛАНУ.
 2. ЕКСПЛІКАЦІЯ ПЛАНУВАЛЬНИХ ОБМЕЖЕНЬ НАВЕДЕНА У ВЕДЕНОМУ ДЕТАЛЬНОМУ ПЛАНІ МІКРОРАЙОНУ ЧЕРВЕНИЦЯ, ЯКИЙ ДОДАЄТЬСЯ ДОДАТКОМ ДО ДЕТАЛЬНОГО ПЛАНУ.
 3. ОРІЄНТОВНІ ТЕХНІКО-ЕКОНОМІЧНІ ПОКАЗНИКИ НАВЕДЕНІ В ОСТАННЬОМУ РОЗДІЛІ ПОЯСНОВАЛЬНОЇ ЗАПИСКИ.

УМОВНІ ПОЗНАЧЕННЯ

ІСНУЮЧА	ПРОЕКТ

ТЕРИТОРІЇ

	ТЕРИТОРІЯ ЖИТЛОВОЇ САДИНОЇ ЗАБУДОВИ
	ТЕРИТОРІЯ ЖИТЛОВОЇ БЛОКОВОЇ ЗАБУДОВИ
	ЖИТЛОВИ БУДИВЛИ БАГАТОПОВЕРХОВИ
	ТЕРИТОРІЯ ЖИТЛОВОЇ ЗАБУДОВИ
	ТЕРИТОРІЯ ТРАНСПОРТНОЇ ІНФРАСТРУКТУРИ
	ТЕРИТОРІЯ ІНЖЕНЕРНОЇ ІНФРАСТРУКТУРИ
	ТЕРИТОРІЯ КОМНАЛЬНИХ ОБ'ЄКТІВ (КМ КАДОВИЩ)
	ТЕРИТОРІЯ ЗЕЛЕНИХ НАСАДЖЕНЬ ЗАГАЛЬНОГО КОРИСТУВАННЯ
	ТЕРИТОРІЯ ЛІСОСПОДАРСЬКОГО ПРИЗНАЧЕННЯ
	ТЕРИТОРІЯ СПЕЦІАЛЬНОГО ПРИЗНАЧЕННЯ



011-ДПТ/1.9/24.08.2018	
Детальний план території, обмеженої вулицями Лозовою, Володимира Короленка, Міжгірською, Генерала Лялька та Сріблястою	
Змін. _____ Класиф. _____ Арх. _____ Директор _____ Архітектор _____ ГАП _____ Перевірн _____ Н.Контроль _____	Детальний план території Проектний план. План червоних ліній. М1:1000
Стадія _____ ДПТ _____ ДПТ.2 _____	Аркуші _____ Аркуші _____ 7
Говаритство з обмеженою відповідальністю "Закарпатська інженерно-проектно-будівельна компанія "Закарпатреконструкція" Личківка АГ №677908	

Змін. _____
 Класиф. _____
 Арх. _____
 Директор _____
 Архітектор _____
 ГАП _____
 Перевірн _____
 Н.Контроль _____

УЖГОРОД

ДЕТАЛЬНИЙ ПЛАН ТЕРИТОРІЇ

СХЕМА ФУНКЦІОНАЛЬНОГО ЗОНУВАННЯ.

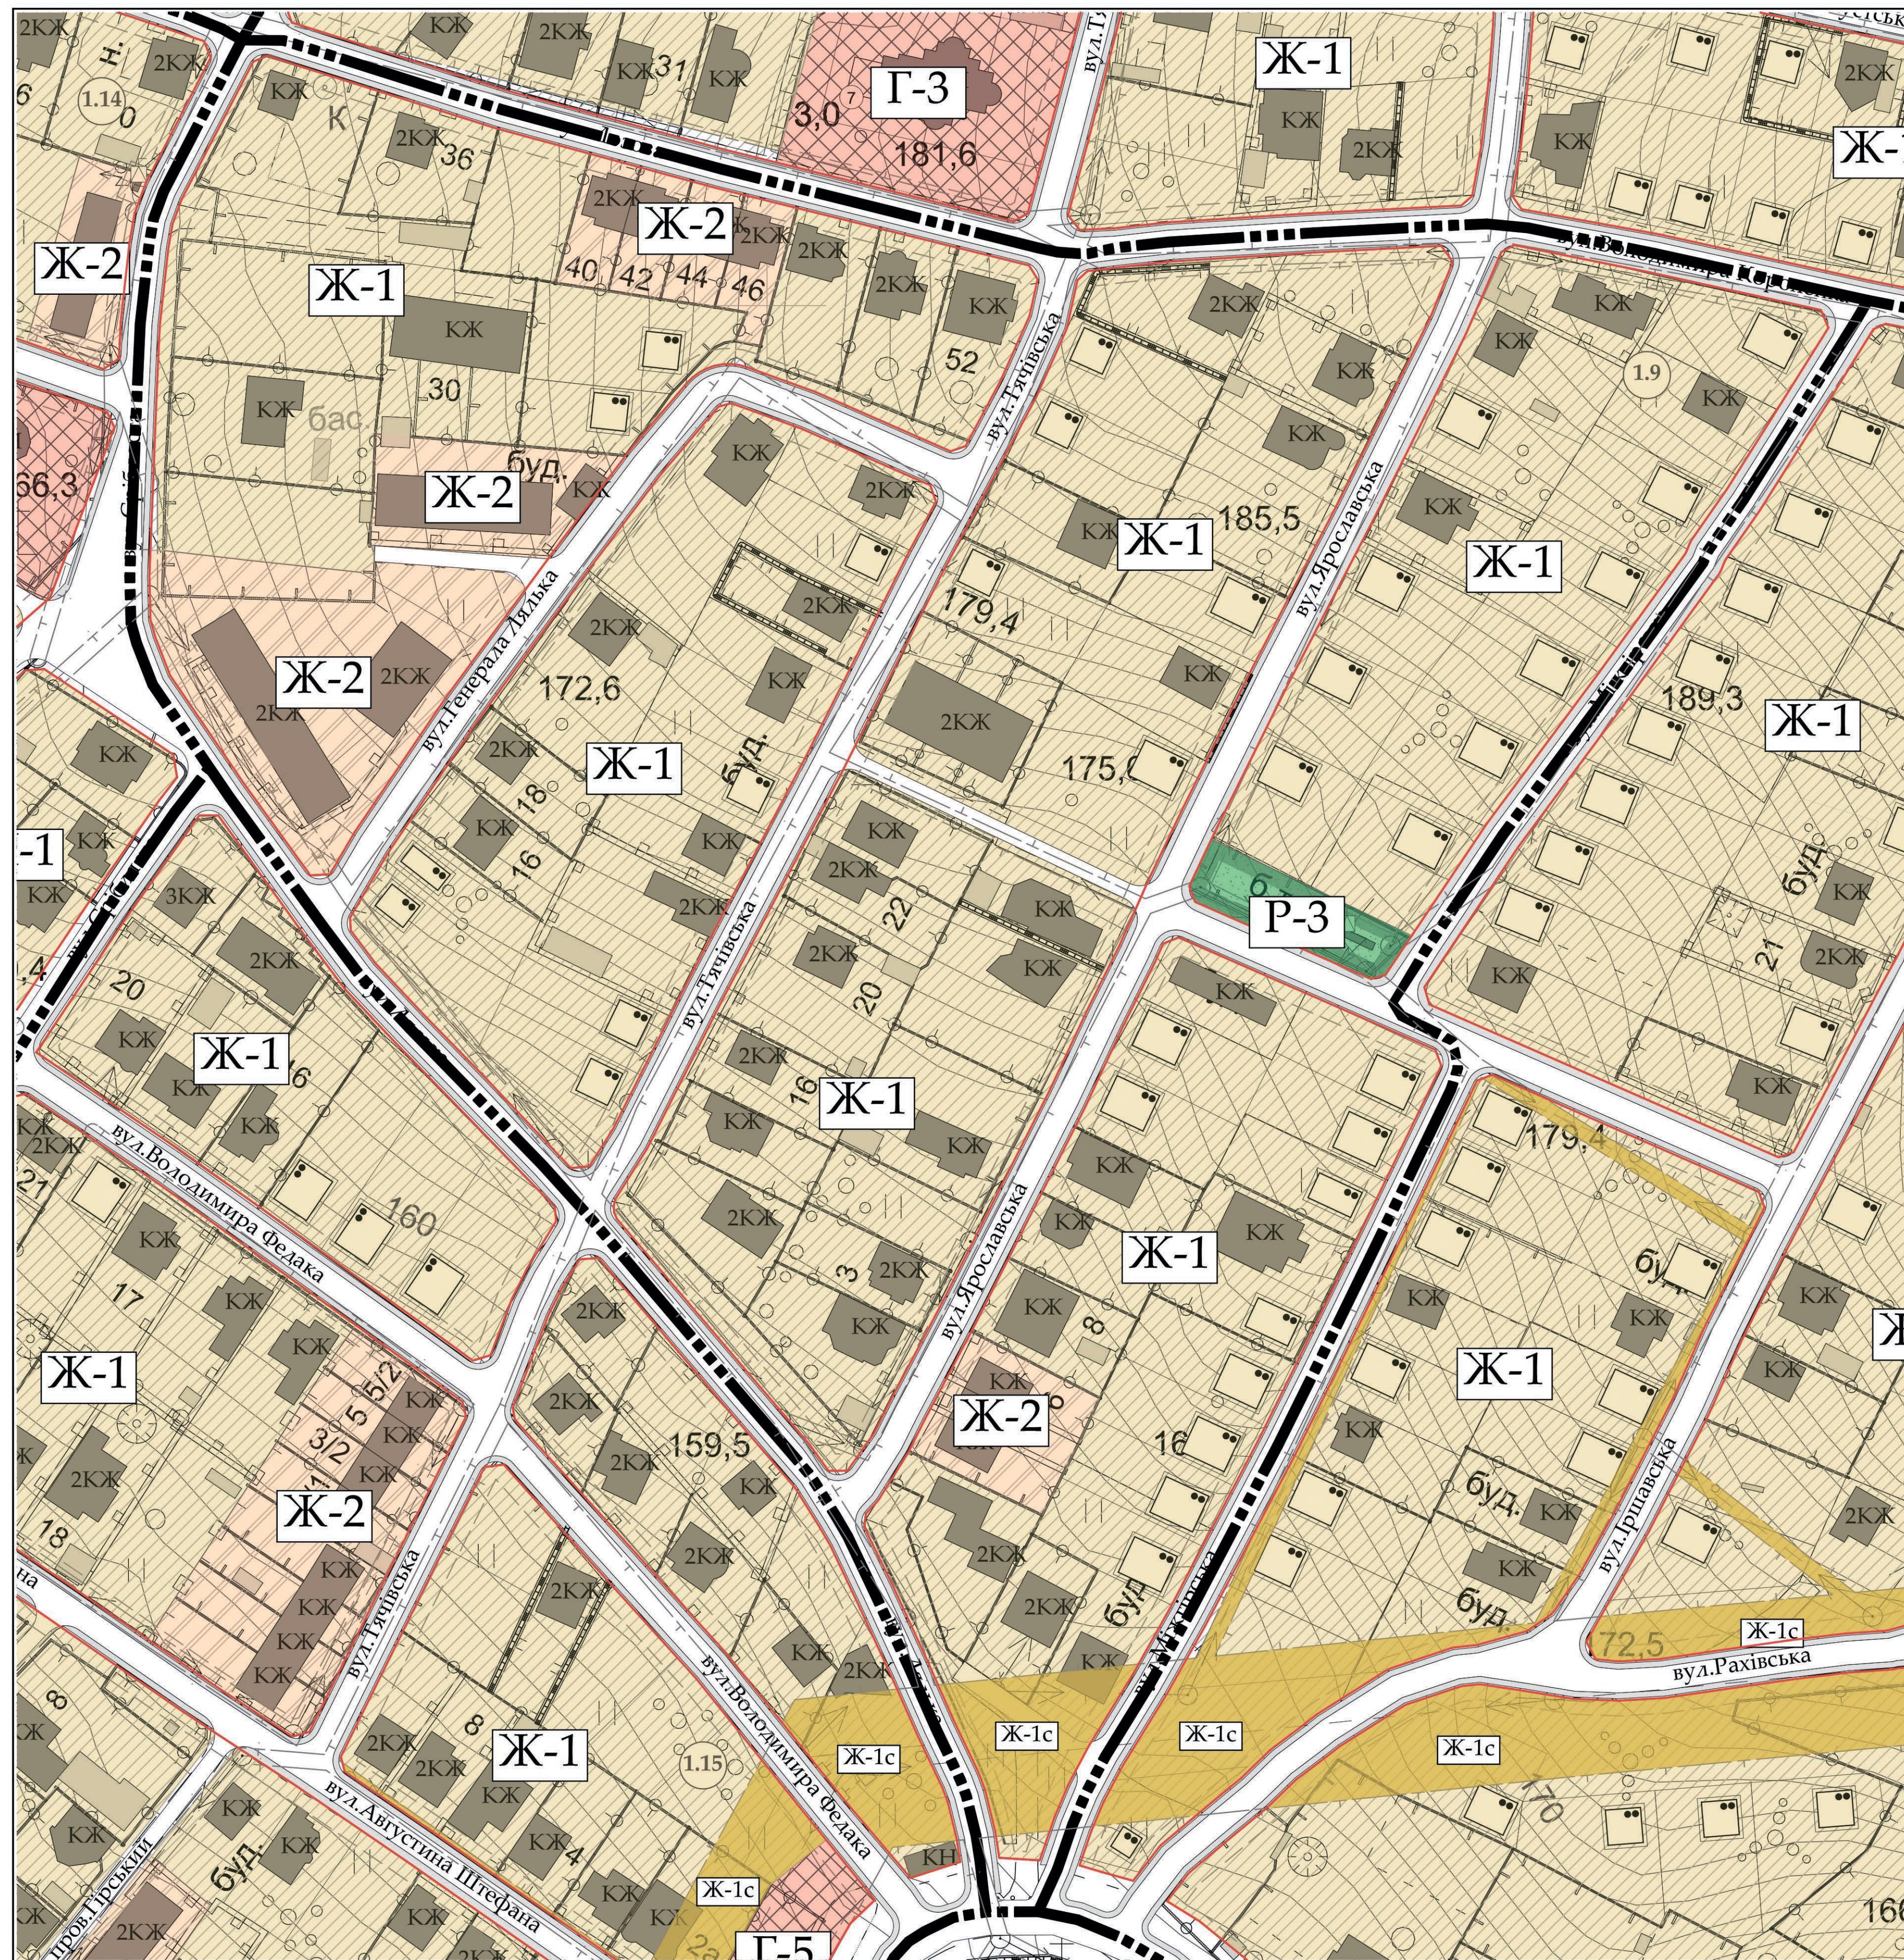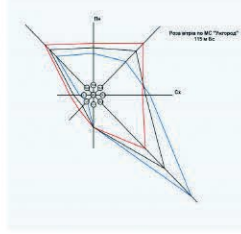

ЗОНУВАННЯ

- | | | |
|-----|-----|--|
| Ж-1 | Ж-1 | - ЗОНА ЖИТЛОВОЇ САДИБНОЇ ЗАБУДОВИ |
| Ж-2 | Ж-2 | - ЗОНА ЖИТЛОВОЇ БЛОКОВАНОЇ ЗАБУДОВИ |
| Ж-3 | Ж-3 | - ЗОНА БАГАТОПОВЕРХОВОЇ ЗАБУДОВИ |
| Г-3 | Г-3 | - ЗОНА ГРОМАДСЬКОЇ ЗАБУДОВИ, КУЛЬТУРНІ ТА СПОРТИВНІ ЗОНИ |
| Р-3 | Р-3 | - ТЕРИТОРІЯ ТРАНСПОРТНОЇ ІНФРАСТРУКТУРИ |

УМОВНІ ПОЗНАЧЕННЯ



- | | | |
|-----|-----|---|
| --- | --- | - МЕЖА РОЗРОБКИ ДЕТАЛЬНОГО ПЛАНУ |
| --- | --- | - МЕЖА МІСТА УЖГОРОДА |
| --- | --- | - ЧЕРВОНІ ЛІНІЇ |
| --- | --- | - ЛІНІЯ ЗАБУДОВИ |
| --- | --- | - МЕЖА ЗЕМЕЛЬНИХ ДІЛЯНОК |
| --- | --- | - СТРУМКИ, ВОДНІ ПОВЕРХНІ |
| --- | --- | - ДОРОГИ, ПРОЄДИ, ТРОТУАРИ |
| --- | --- | - ГРОМАДСЬКІ СПОРУДИ |
| --- | --- | - БУДИНКИ ЖИТЛОВІ |
| --- | --- | - СПОРУДИ ПРИБУДОВИ |
| --- | --- | - РУБІНІ |
| --- | --- | - ОБ'ЄКТИ ІНЖЕНЕРНОЇ ІНФРАСТРУКТУРИ (ЦПРП) |
| --- | --- | - СПОРТИВНІ МАЙДАНЧИКИ |
| --- | --- | - ДИТЯЧІ МАЙДАНЧИКИ |
| --- | --- | - ЛІНІЯ ЕЛЕКТРОПЕРЕДАЧЕ - 110кВ |
| --- | --- | - ЛІНІЯ ЕЛЕКТРОПЕРЕДАЧЕ - ДО 35кВ |
| --- | --- | - ПІДПІРНА СТІНКА |
| --- | --- | - ОГОРОЖА |
| --- | --- | - СВІТЛОФІВІА |
| --- | --- | - ТРАНСФОРМАТОРНА ПІДСТАЦІЯ |
| --- | --- | - ГАЗОКОМІНАЛЬНИЙ ПУНКТ |
| --- | --- | - ТЕРИТОРІЯ ЖИТЛОВОЇ САДИБНОЇ ЗАБУДОВИ |
| --- | --- | - ТЕРИТОРІЯ ЖИТЛОВОЇ БЛОКОВАНОЇ ЗАБУДОВИ |
| --- | --- | - ЖИТЛОВІ БУДИНКИ БАГАТОПОВЕРХОВІ |
| --- | --- | - ТЕРИТОРІЯ ГРОМАДСЬКОЇ ЗАБУДОВИ |
| --- | --- | - ТЕРИТОРІЯ ТРАНСПОРТНОЇ ІНФРАСТРУКТУРИ |
| --- | --- | - ТЕРИТОРІЯ ІНЖЕНЕРНОЇ ІНФРАСТРУКТУРИ |
| --- | --- | - ТЕРИТОРІЯ КОМУНАЛЬНИХ ОБ'ЄКТІВ (КМ КОЛОДІШКА) |
| --- | --- | - ТЕРИТОРІЯ ЗЕЛЕНИХ НАСАДЖЕНЬ ЗАГАЛЬНОГО КОРИСТУВАННЯ |
| --- | --- | - ТЕРИТОРІЯ ЛІСОСПИЛОСІВНОГО ПРИЗНАЧЕННЯ |
| --- | --- | - ТЕРИТОРІЯ СПЕЦІАЛЬНОГО ПРИЗНАЧЕННЯ |

011-ДПТ/1.9/24.08.2018		Детальний план території, обмеженої вулицями Лозовою, Володимира Королєнка, Міжгірською, Генерала Лялька та Сріблястою	
Директор	Дата	Стандарт	Аркуші
Архітектор		ДПТ	ДПТ.3
ГАП			7
Перевірив		Схема функціонального зонування.	
Н.Контроль		М1:1000	
Госархитектурно-инженерное предприятие "Архитектурно-инженерная фирма" Липецк ЛП №67708		Проектно-будівельна компанія "Закарпатреконструкція" Львівська ЛП №67708	

Зем. інж. номер
Підпис дата
Ім'я номер

УЖГОРОД

ДЕТАЛЬНИЙ ПЛАН ТЕРИТОРІЇ СХЕМА ОРГАНІЗАЦІЇ РУХУ ТРАНСПОРТУ І ПІШХОДІВ. КРЕСЛЕННЯ ТИПОВИХ ПОПЕРЕЧНИХ ПРОФІЛІВ ВУЛИЦЬ

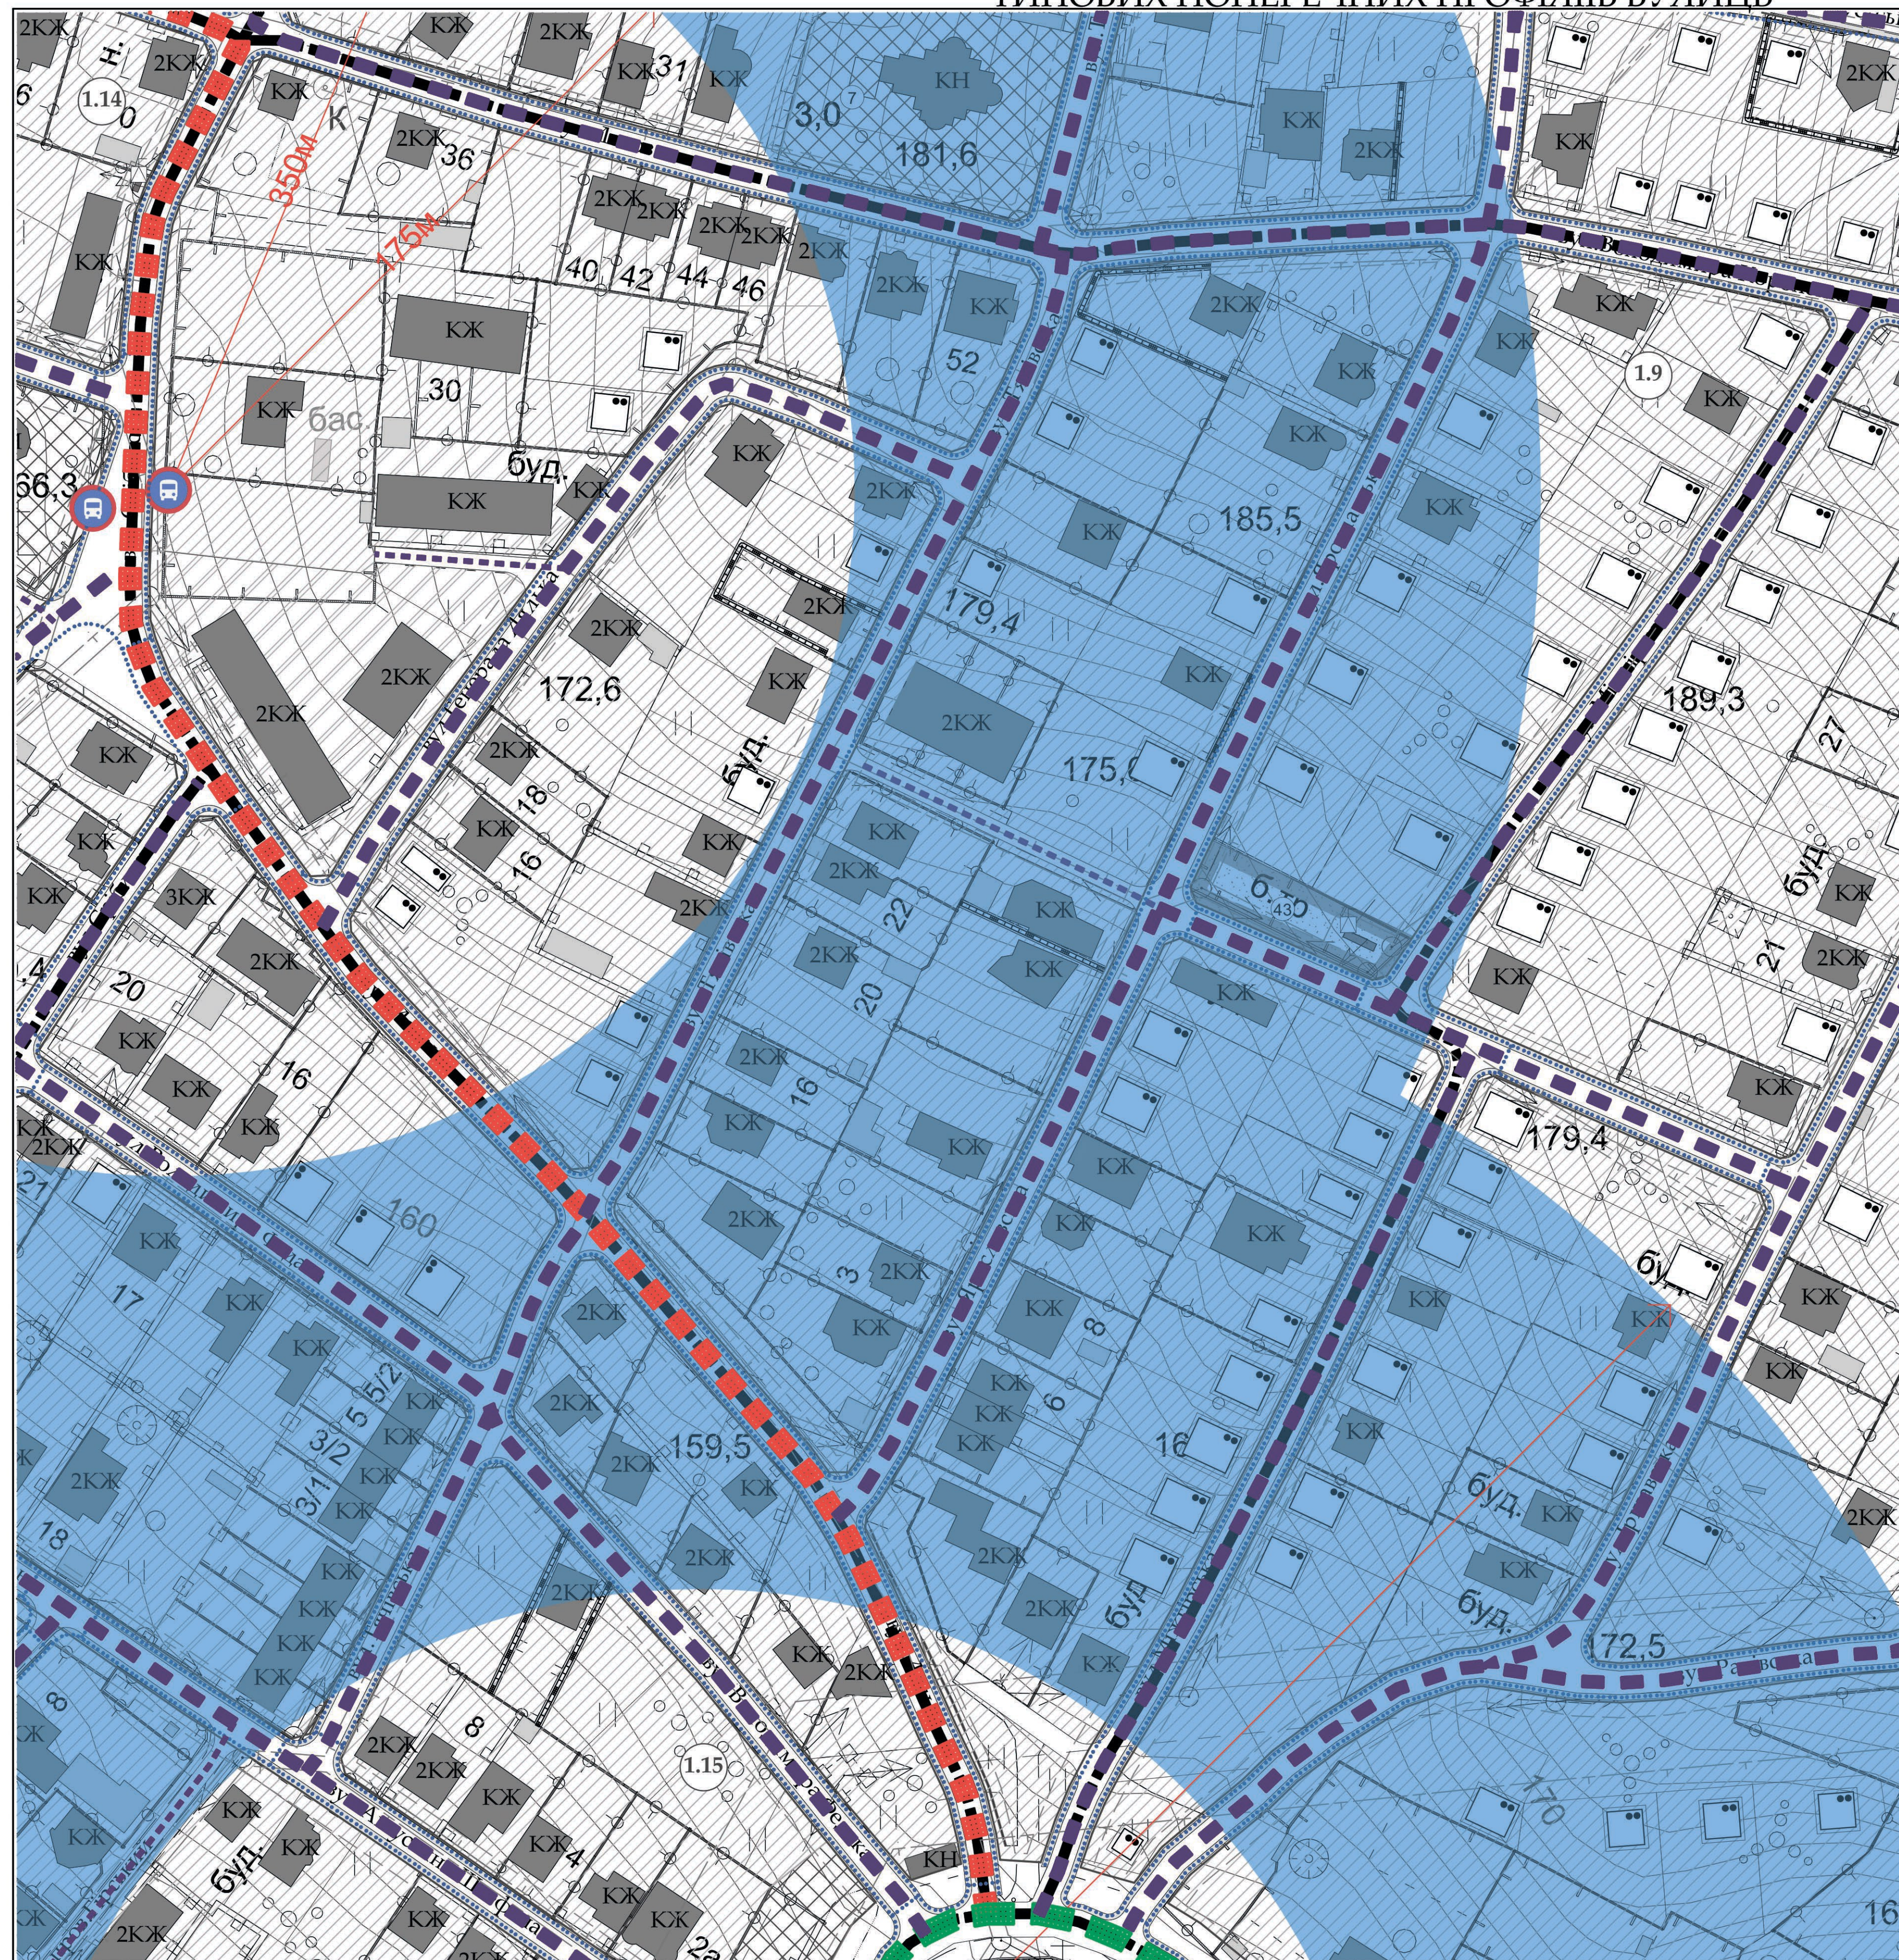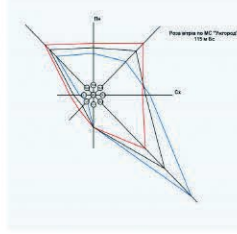

УМОВНІ ПОЗНАЧЕННЯ

- | | |
|--|--|
| | ПРОЕКТ |
| | МЕЖА МІСТА УЖГОРОДА |
| | ЧЕРВОНІ ЛІНІЇ |
| | ЛІНІЯ ЗАБУДОВИ |
| | МЕЖА ЗЕМЕЛЬНИХ ДІЛЮКІВ |
| | СТРУМКИ, ВОДНІ ПОВЕРХНІ |
| | ДОРОГИ, ПРОЄДИ, ТРОТУАРИ |
| | ГРОМАДСЬКІ СПОРУДИ |
| | БУДИНКИ ЖИТЛОВІ |
| | СПОРУДИ ПРИБУДОВИ |
| | РУБІНІ |
| | ОБ'ЄКТИ ІНЖЕНЕРНОЇ ІНФРАСТРУКТУРИ (ЦПРП) |
| | СПОРТИВНІ МАЙДАНЧИКИ |
| | ДИТЯЧІ МАЙДАНЧИКИ |
| | ЛІНІЯ ЕЛЕКТРОПЕРЕДАЧЕ - 110кВ |
| | ЛІНІЯ ЕЛЕКТРОПЕРЕДАЧЕ - ДО 35кВ |
| | ПІДПІРНА СТІНКА |
| | ОГОРОЖА |
| | СВЕРДЛОВІВІА |
| | ТРАНСФОРМАТОРНА ПІДСТАНЦІЯ |
| | ГАЗОРОЗПОДІЛНИЙ ПУНКТ |

ТЕРИТОРІЇ

- | | |
|--|---|
| | ТЕРИТОРІЯ ЖИТЛОВОЇ САДИНОЇ ЗАБУДОВИ |
| | ТЕРИТОРІЯ ЖИТЛОВОЇ ЗБЛОКОВАНОЇ ЗАБУДОВИ |
| | ЖИТЛОВІ БУДИНКИ БАГАТОПОВЕРХОВІ |
| | ТЕРИТОРІЯ ГРОМАДСЬКОЇ ЗАБУДОВИ |
| | ТЕРИТОРІЯ ТРАНСПОРТНОЇ ІНФРАСТРУКТУРИ |
| | ТЕРИТОРІЯ ІНЖЕНЕРНОЇ ІНФРАСТРУКТУРИ |
| | ТЕРИТОРІЯ КОМНАЛЬНИХ ОБ'ЄКТІВ (КМ КАЛОВОШІ) |
| | ТЕРИТОРІЯ ЗЕЛЕНИХ НАСАДЖЕНЬ ЗАГАЛЬНОГО КОРИСТУВАННЯ |
| | ТЕРИТОРІЯ ЛІСОСПОДАРСЬКОГО ПРИЗНАЧЕННЯ |
| | ТЕРИТОРІЯ СПЕЦІАЛЬНОГО ПРИЗНАЧЕННЯ |

		011-ДПТ/1.9/24.08.2018		
		Детальний план території, обмеженої вулицями Лозовою, Володимира Короленка, Міжгірською, Генерала Ляляка та Сріблястою		
Змін.	Клас.	Арс.	Числ.	Аркуші
Директор	Архітектор	ГАП	Перевірив	Н.Контроль
Детальний план території		Стая	ДПТ	ДПТ.4
Схема організації руху транспорту і пішоходів. Креслення поперечних профілів вулиць. М 1:1000		7		

Зам. Інв. номер: _____
 Планш. дата: _____
 Інв. номер: _____

