


План існуючого використання території суміщений із опорним планом та схемою планувальних обмежень м 1 - 1000

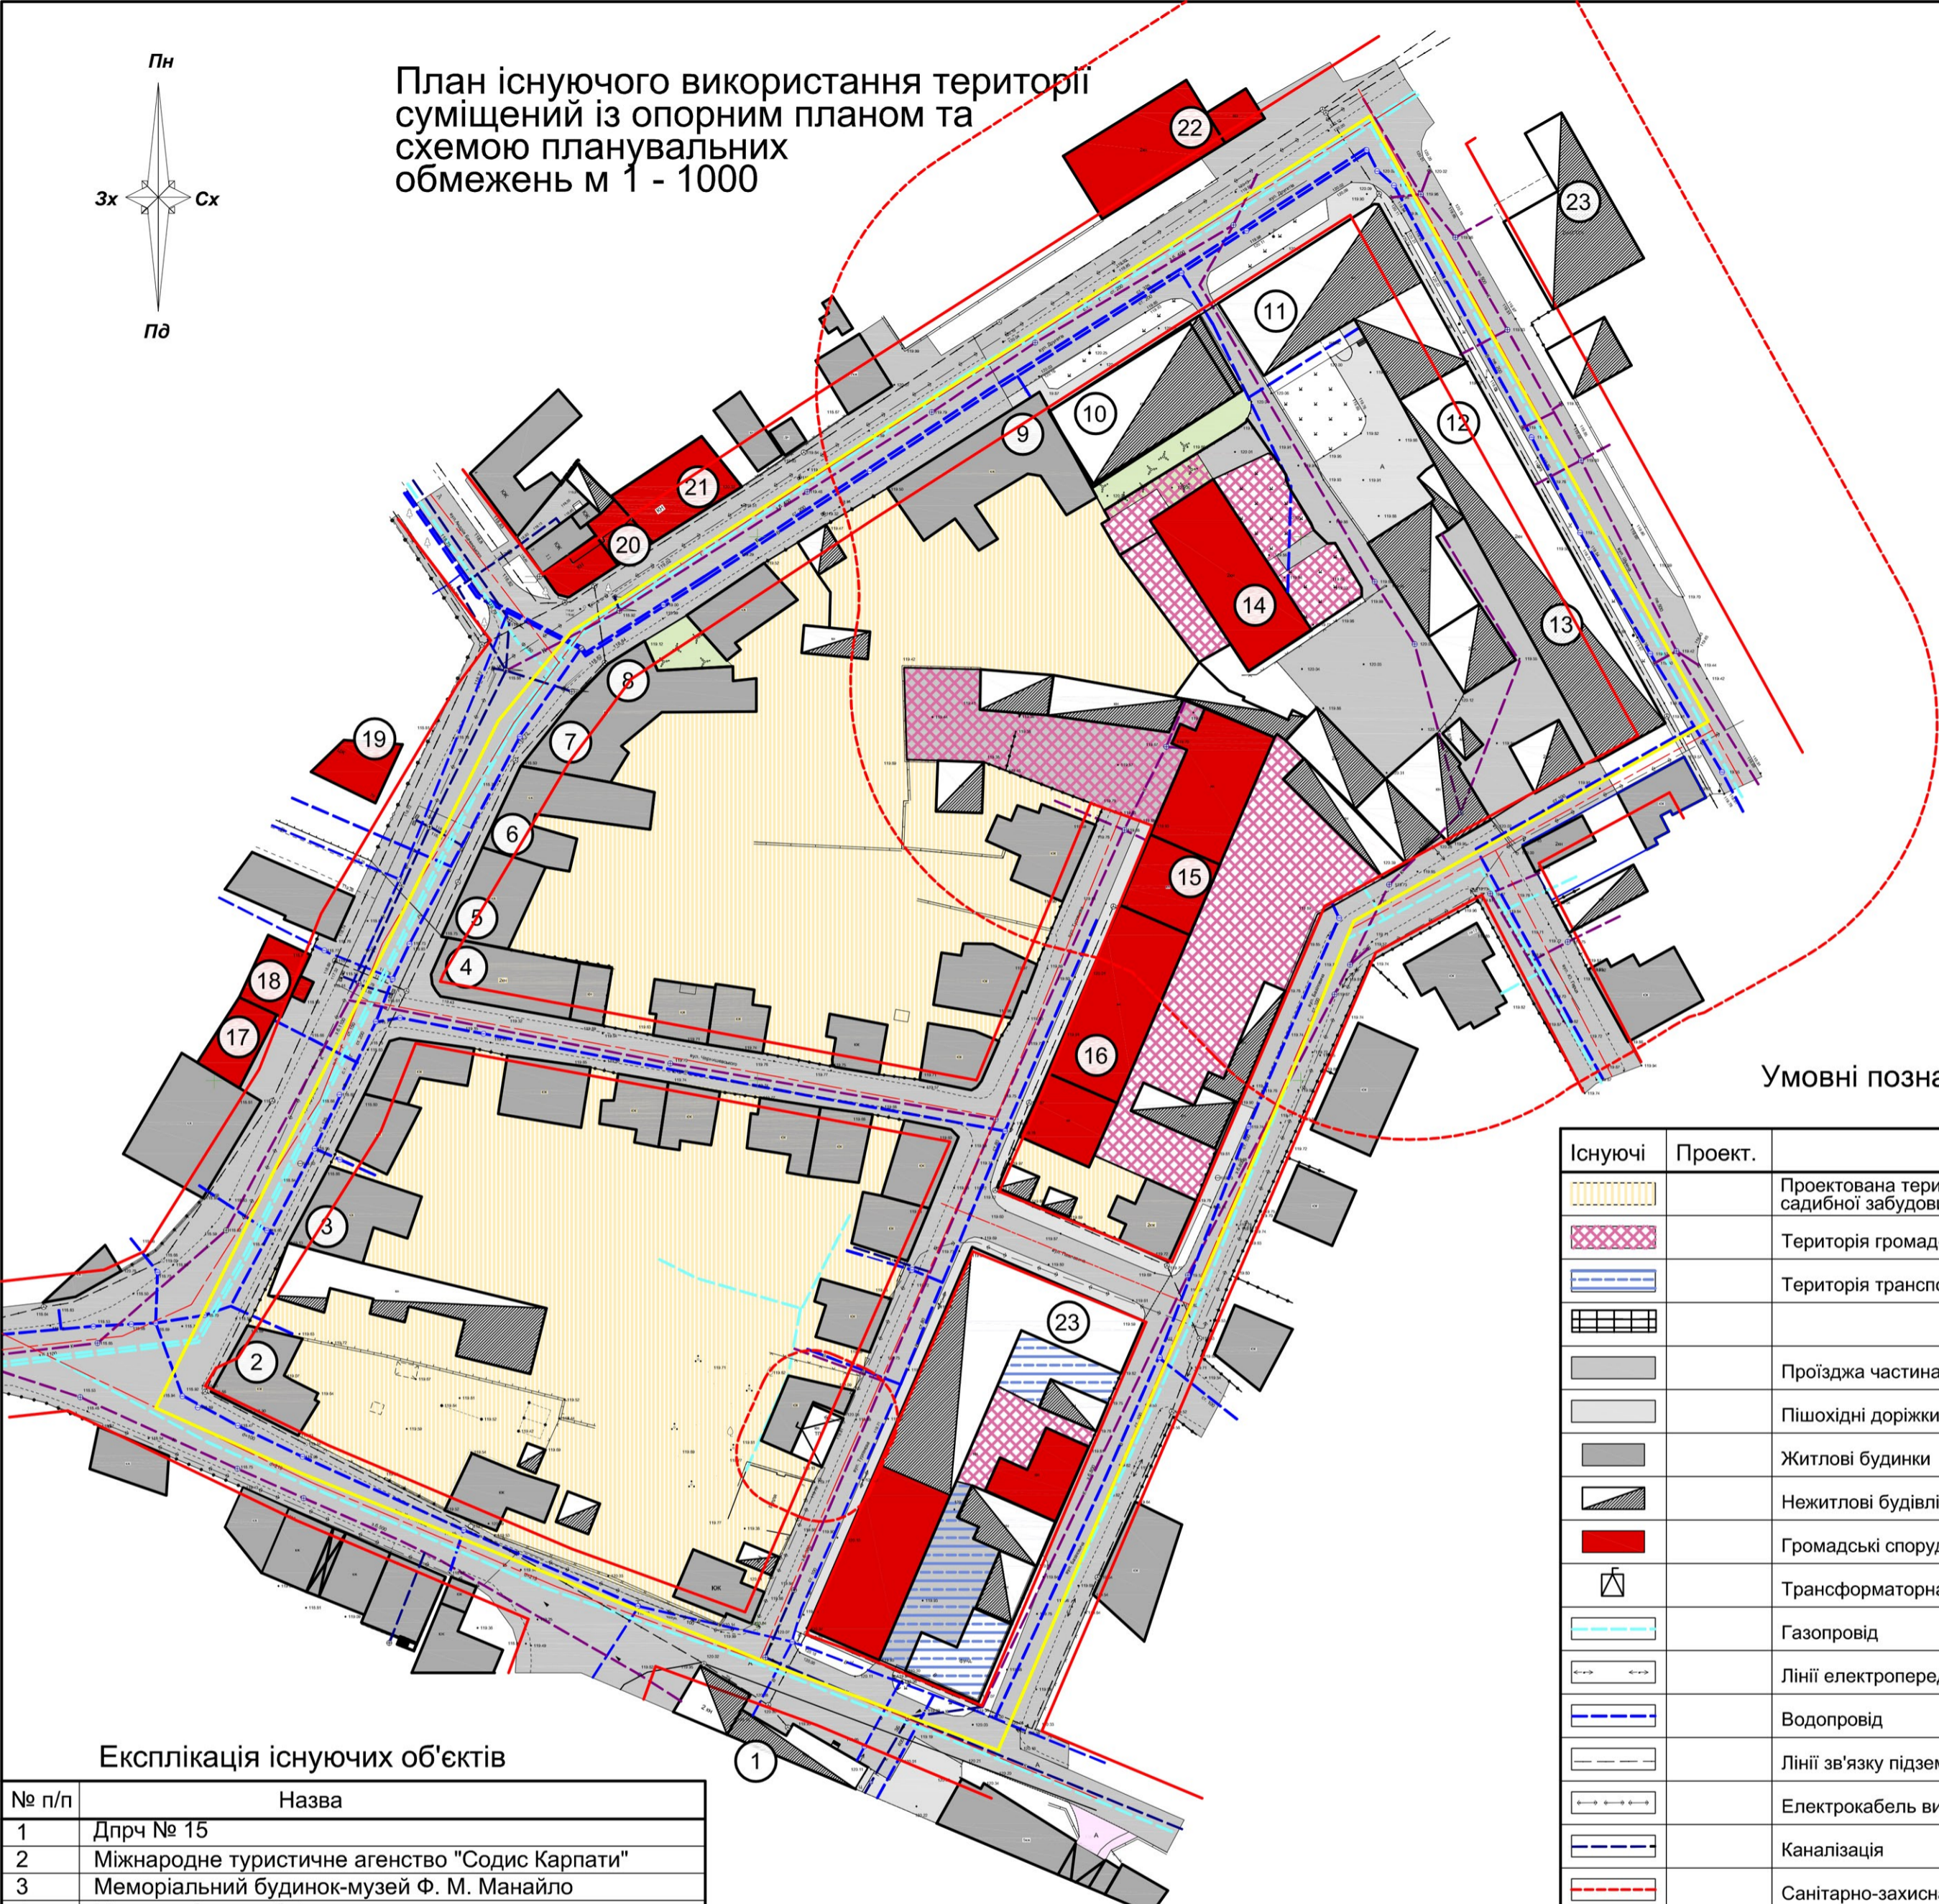

Умовні позначення

Існуючі	Проект.	Назва
		Проектвана територія житлової садибної забудови
		Територія громадської забудови
		Територія транспортної інфраструктури
		Проїздна частина вулиць з твердим покриттям
		Пішохідні доріжки, тротуари і майданчики
		Житлові будинки
		Нежитлові будівлі
		Громадські споруди
		Трансформаторна підстанція
		Газопровід
		Лінії електропередачі (ЛЕП) повітряні дротяні
		Водопровід
		Лінії зв'язку підземні кабельні
		Електрокабель високої напруги підземний
		Каналізація
		Санітарно-захисна зона
		"Червоні лінії"
		Межа території проектування

Експлікація існуючих об'єктів

№ п/п	Назва
1	Дпрч № 15
2	Міжнародне туристичне агенство "Содис Карпати"
3	Меморіальний будинок-музей Ф. М. Манайло
4	Магазин Євромеблі
5	Аптека, Центр зору, кафе "Соффі".
6	Магазин "Комок"
7	Комісійний магазин дитячих товарів
8	Магазин ABC
9	ФЕК Конвектор Україна
10	ТЗОВ "Охоронні системи ЛТД."
11	ТЗОВ "Асек "
12	ТЗОВ "Геліос"
13	СТО "A-SERVIS"
14	Орган МВС
15	Департамент соціального захисту
16	Інформаційно-вчислювальний центр
17	ТЦ "Біомеблі"
18	Ветеринарний центр LicoVet
19	Ужгородський Міський Центр ПМСД Амбулаторія 1
20	Державний ощадний банк України, відділення №10006
21	Магазин ABC
22	Медична рота в/ч 1556
23	ProCag Центр, Грузинський ресторан
24	СТО

Примітки:  
1. Дана схема виконана на топо - геодезичній зйомці масштабу 1 - 1000

			2023р.	25.09. 2023 ПДП			
Літ.1зм.	№ докум.	Подп.	Дата	Детальний план території обмеженої вулицями Другетів, Шумною, Іоанікія Базиловича, Устима Кармелюка в м. Ужгород			
Директор	Тупіць С.С.			Детальний план території	Стад.	Аркуш.	Аркушів
ГАП	Ігнатюк А.				ДПТ	2	9
Архітектор	Янків С.		25.09		ПП "Архново"		
Перевірив	Тупіць С.			План існуючого використання території суміщений із опорним планом та схемою планувальних обмежень м 1 - 1000			