



# План існуючого використання території суміщений із опорним планом та схемою планувальних обмежень м 1 - 1000

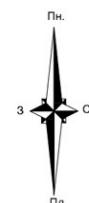

## Умовні позначення

Існуючі	Проект.	Назва
		Територія житлової садибної забудови
		Територія громадської забудови
		Територія транспортної інфраструктури
		Проїзд частина вулиць з твердим покриттям
		Пішохідні доріжки, тротуари і майданчики
		Житлові будинки
		Нежитлові будівлі
		Громадські споруди
		Газорозподільний пункт
		Трансформаторна підстанція
		Теплофікація
		Газопровід
		Лінії електропередачі (ЛЕП) повітряні дрітряні
		Електрокабелі підземні низької напруги
		Водопровід
		Лінії зв'язку підземні кабельні
		Електрокабелі високої напруги підземні
		Каналізація
		Санітарно-захисна зона
		"Червоні лінії"
		Межа території проектування

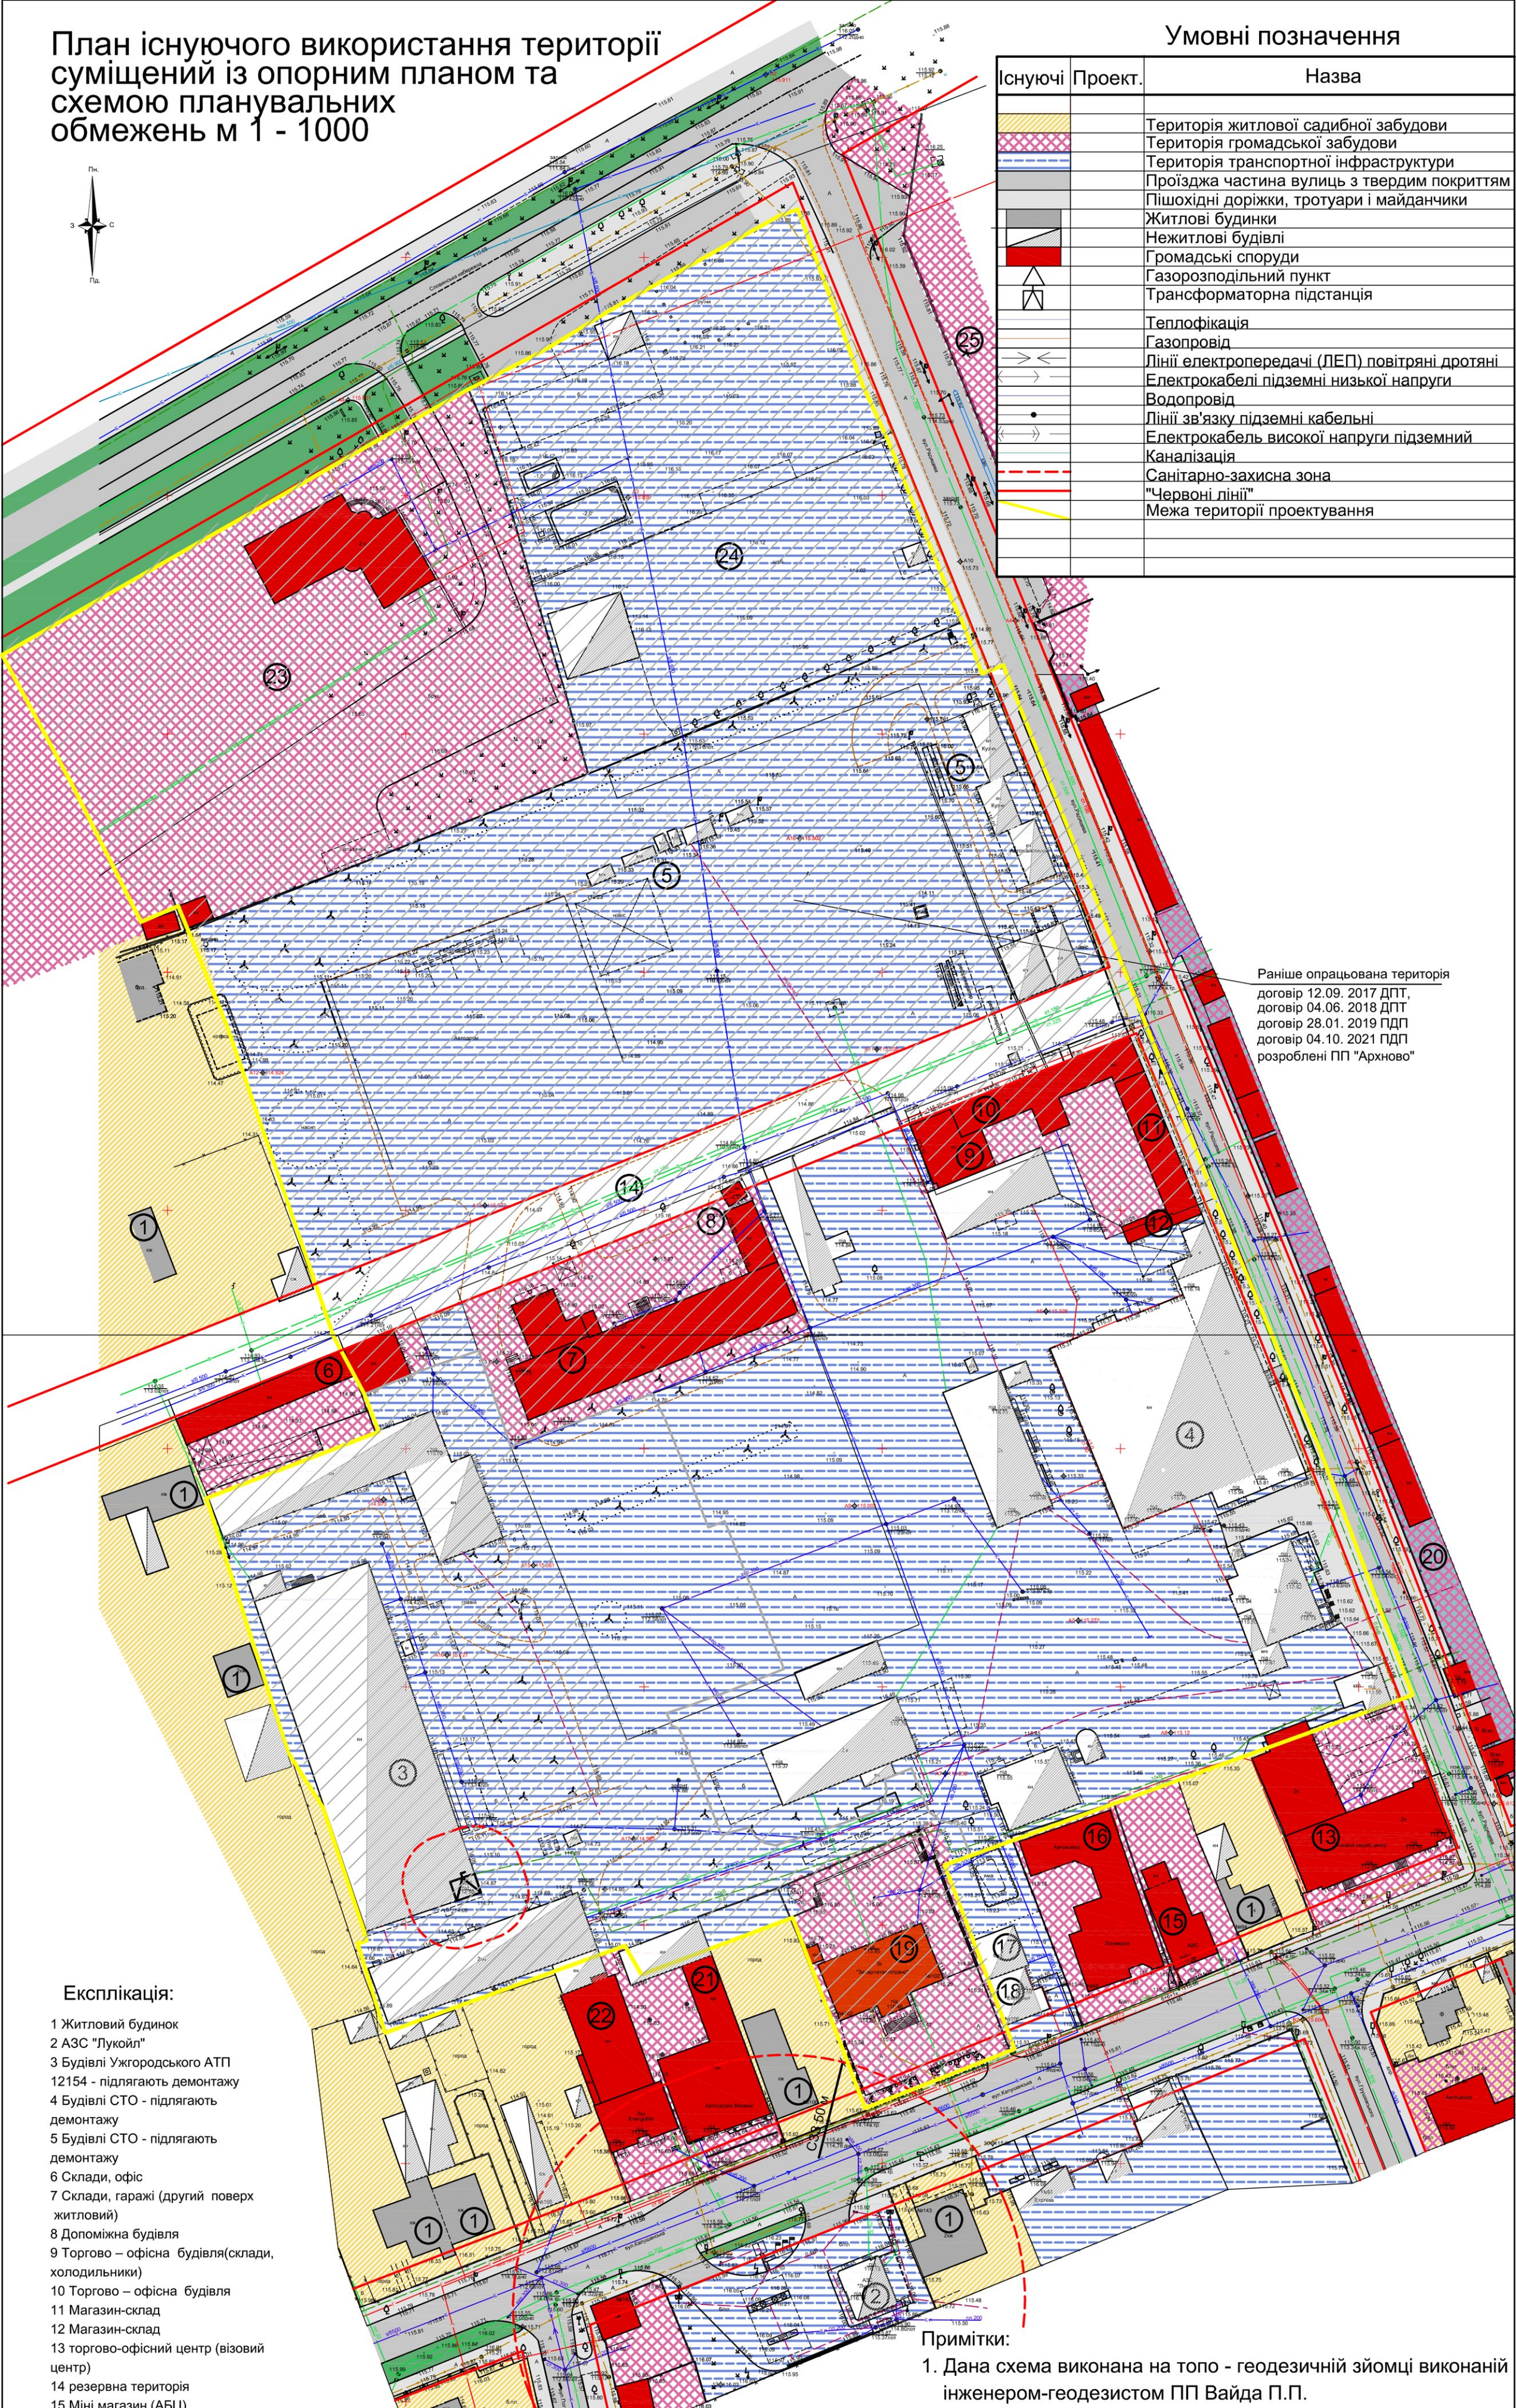

Раніше опрацьована територія  
 договір 12.09. 2017 ДПТ,  
 договір 04.06. 2018 ДПТ  
 договір 28.01. 2019 ПДП  
 договір 04.10. 2021 ПДП  
 розроблені ПП "Архново"

### Експлікація:

- 1 Житловий будинок
- 2 АЗС "Лукойл"
- 3 Будівлі Ужгородського АТП
- 12154 - підлягають демонтажу
- 4 Будівлі СТО - підлягають демонтажу
- 5 Будівлі СТО - підлягають демонтажу
- 6 Склади, офіс
- 7 Склади, гаражі (другий поверх житловий)
- 8 Допоміжна будівля
- 9 Торгово - офісна будівля(склади, холодильники)
- 10 Торгово - офісна будівля
- 11 Магазин-склад
- 12 Магазин-склад
- 13 торгово-офісний центр (візовий центр)
- 14 резервна територія
- 15 Міні магазин (АБЦ)
- 16 Автомийка, магазин запчастини, кафе
- 17 Автосервіс ( будівля під реконструкцією)
- 18 Автосервіс ( будівля під реконструкцією)
- 19 Адмінбудівля ПрАТ «Закарпатавтотранс»
- 20 ВАТ АТП 12107
- 21 Торгово-офісне приміщення (не використовується)
- 22 Трогово-офісне приміщення
- 23 Автопорт "Чоп" адмінбудинок
- 24 ТОВ "Серпантин" склади
- 25 Територія для громадської забудови.

### Примітки:

1. Дана схема виконана на топо - геодезичній зйомці виконаній інженером-геодезистом ПП Вайда П.П.

			2024р.	29.03. 2024 ДПТ				
Літ.13м.	№ докум.	Підп.	Дата	Внесення змін в детальний план території обмеженої вулицями Перемоги,Олександра Радіщева Возз'єднання та Михайла Драгоманова у місті Ужгороді				
Директор	Тупісь С.			Детальний план території	Стад.	Аркуш.	Аркушів	
ГАП	Тупісь С.				ПДП	2	8	
Архітектор	Янків С.	29.03			План існуючого використання території суміщений із опорним планом та схемою планувальних обмежень м 1 - 1000			
					ПП "Архново"			