


Проектний план суміщений і планом червоних ліній та схемою планувальних обмежень м 1 - 1000

Умовні позначення

Існуючі	Проект.	Назва
Ж-1	Ж-1	Садібна житлова забудова
	Ж-3	Змішана багатоквартирна житлова забудова та громадська забудова (від 4 до 9 поверхів)
	Ж-4	Змішана існуюча багатоквартирна житлова та громадська забудова 9-16 поверхів.
Г-2		Ділова зона
Г-6		Торгівельна зона
Тр-3		Зони СТО, АЗС, автопарків, гаражів, автостоянок
Тр-2		Зона магістральних вулиць доріг, майданів в "червоних лініях"
		Санітарно-захисна зона
		"Червоних ліній"
		Межа території проектування

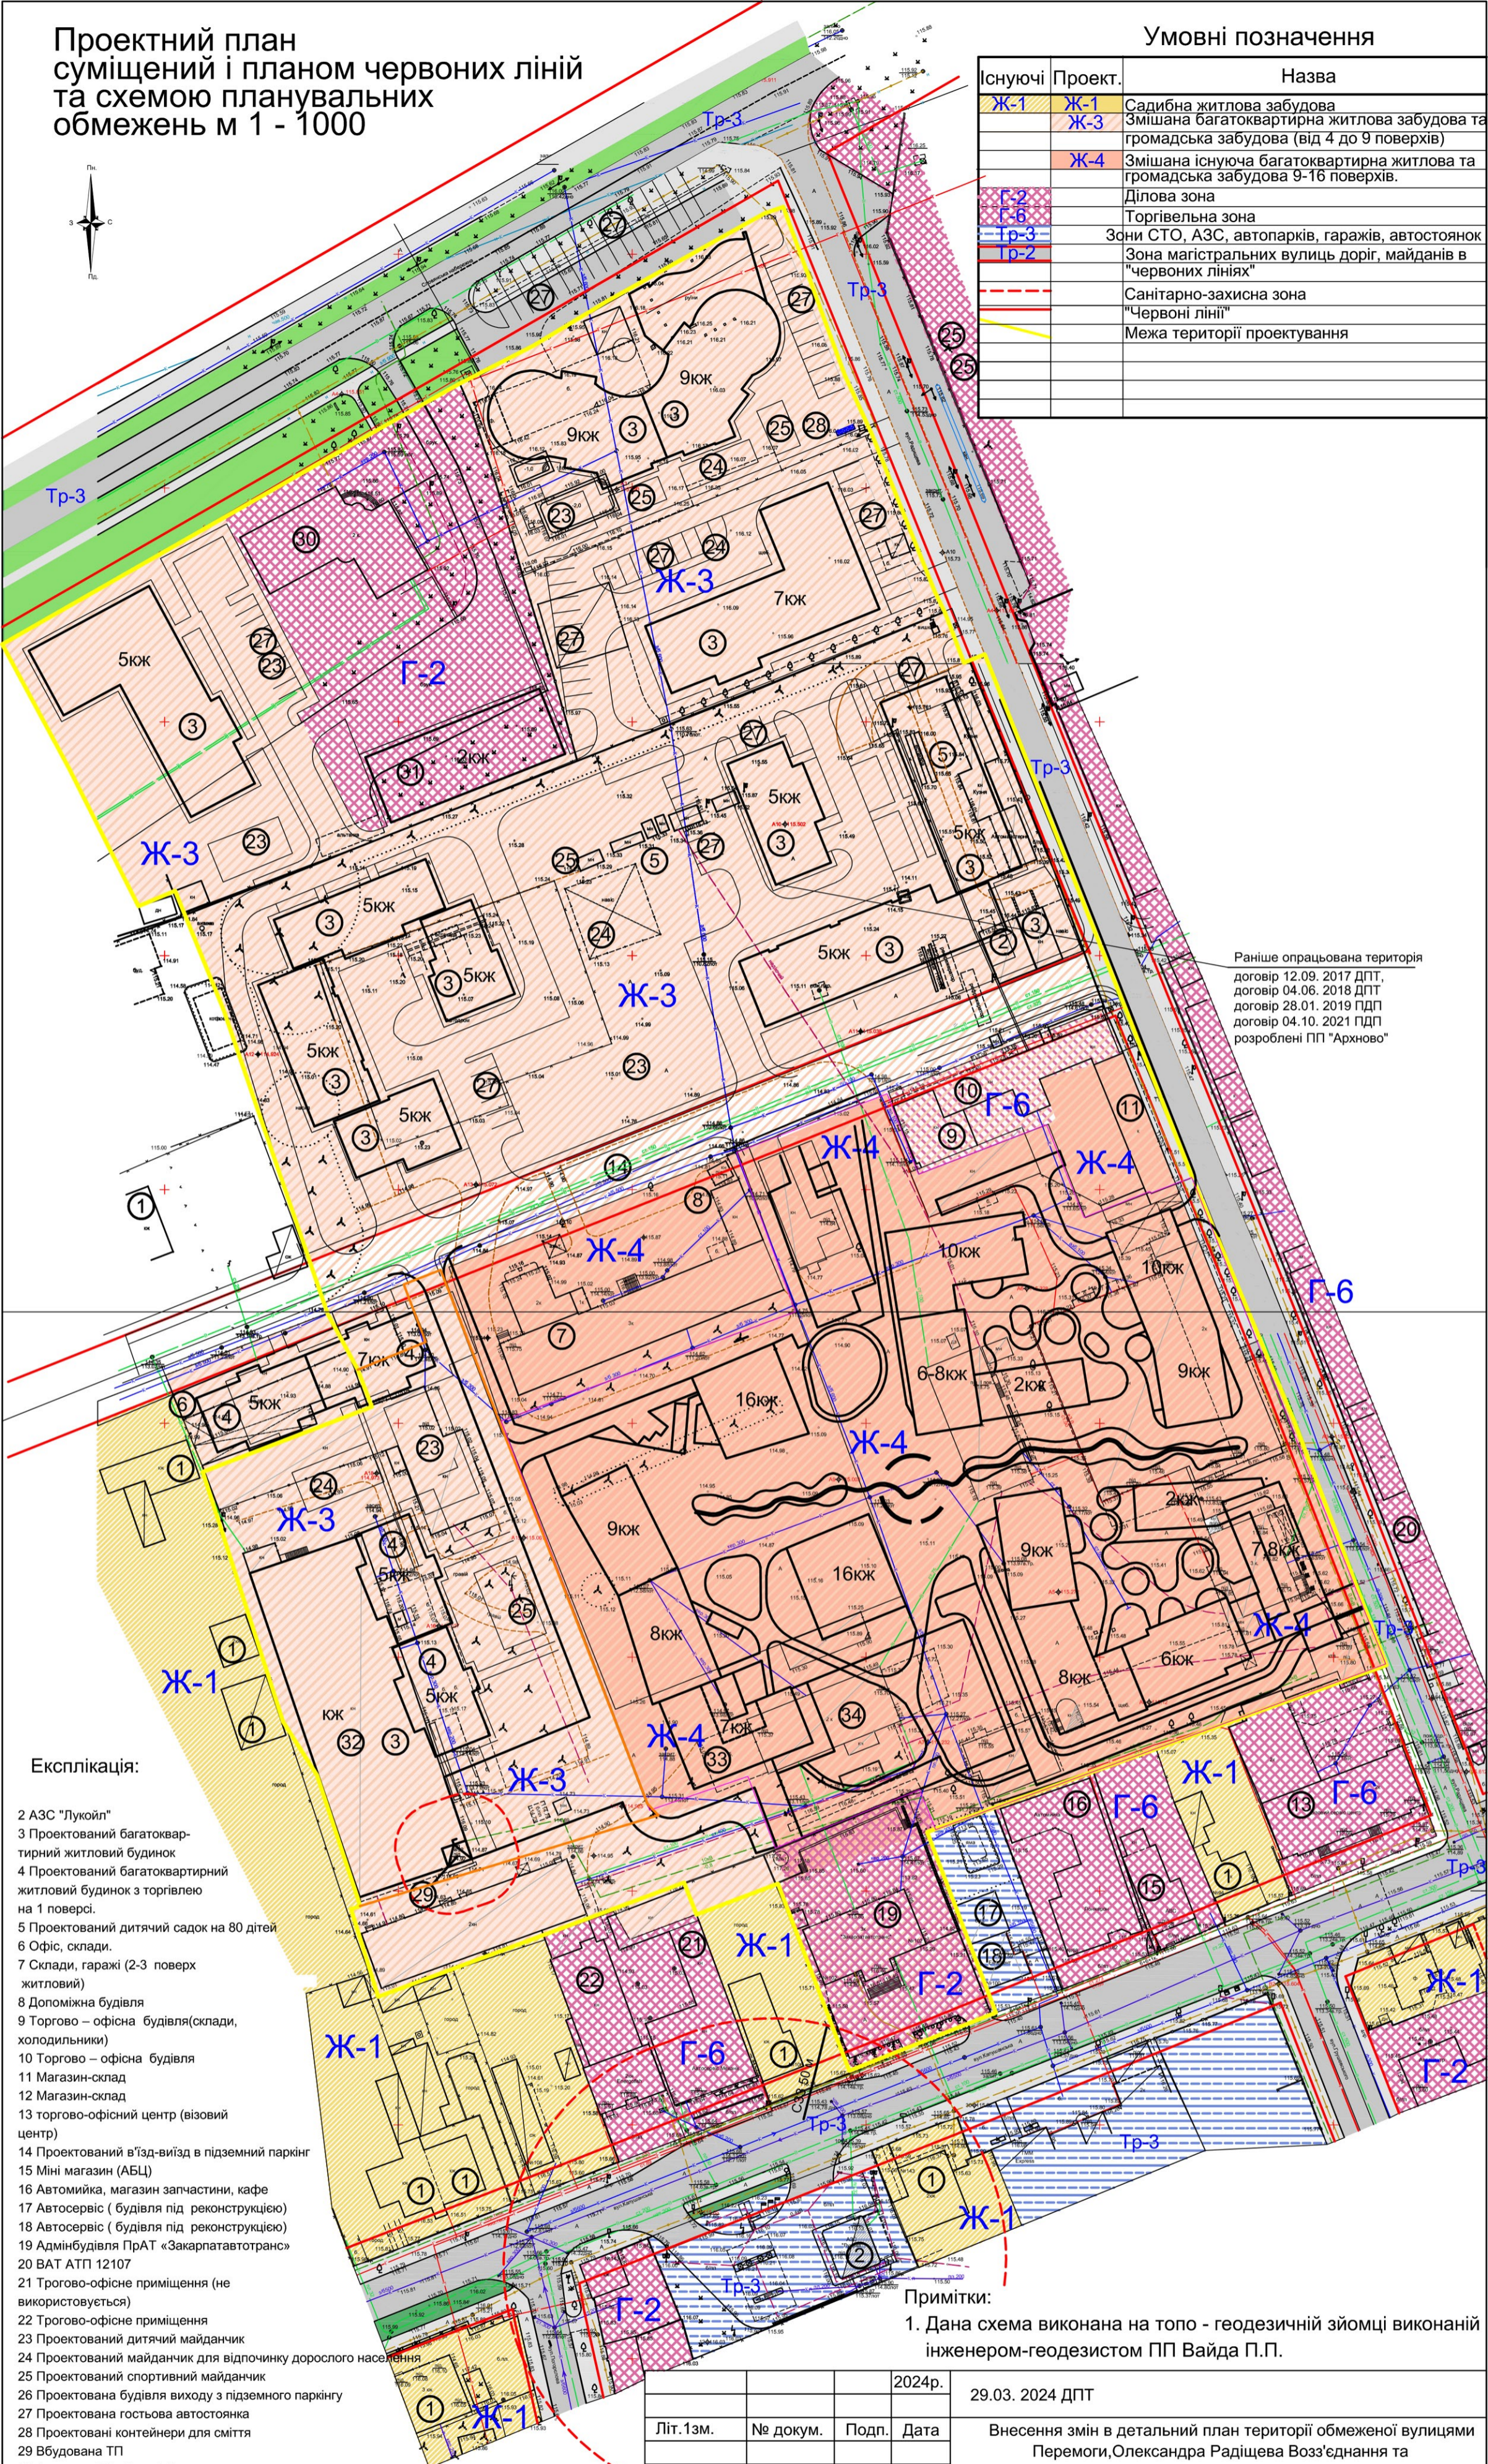

Раніше опрацьована територія
 договір 12.09. 2017 ДПТ,
 договір 04.06. 2018 ДПТ
 договір 28.01. 2019 ПДП
 договір 04.10. 2021 ПДП
 розроблені ПП "Архново"

- Експлікація:**
- 2 АЗС "Лукойл"
 - 3 Проектований багатоквартирний житловий будинок
 - 4 Проектований багатоквартирний житловий будинок з торгівлею на 1 поверсі.
 - 5 Проектований дитячий садок на 80 дітей
 - 6 Офіс, склади.
 - 7 Склади, гаражі (2-3 поверх житловий)
 - 8 Допоміжна будівля
 - 9 Торгово – офісна будівля(склади, холодильники)
 - 10 Торгово – офісна будівля
 - 11 Магазин-склад
 - 12 Магазин-склад
 - 13 торгово-офісний центр (візовий центр)
 - 14 Проектований в'їзд-виїзд в підземний паркінг
 - 15 Міні магазин (АБЦ)
 - 16 Автомийка, магазин запчастини, кафе
 - 17 Автосервіс (будівля під реконструкцією)
 - 18 Автосервіс (будівля під реконструкцією)
 - 19 Адмінбудівля ПрАТ «Закарпатавтотранс»
 - 20 ВАТ АТП 12107
 - 21 Торгово-офісне приміщення (не використовується)
 - 22 Торгово-офісне приміщення
 - 23 Проектований дитячий майданчик
 - 24 Проектований майданчик для відпочинку дорослого населення
 - 25 Проектований спортивний майданчик
 - 26 Проектована будівля виходу з підземного паркінгу
 - 27 Проектована гостьова автостоянка
 - 28 Проектовані контейнери для сміття
 - 29 Вбудована ТП
 - 30 Автопорт "Чоп" адмінбудинок
 - 31 Проектована адміністративна будівля
 - 32 Існуюча будівля підлягає реконструкції під громадську функцію.
 - 33 Вбудовано-прибудований заклад дошкільної освіти
 - 34 Майданчик для дитячого дошкільного закладу

Примітки:
 1. Дана схема виконана на топо - геодезичній зйомці виконаній інженером-геодезистом ПП Вайда П.П.

Літ.13м.	№ докум.	Подп.	Дата	Внесення змін в детальний план території обмеженої вулицями Перемоги,Олександра Радіщева Возз'єднання та Михайла Драгоманова у місті Ужгороді		
			2024р.	29.03. 2024 ДПТ		
Директор	Тупісь С.			Детальний план території		
ГАП	Тупісь С.			Стад.	Аркуш.	Аркушів
Архітектор	Янків С.		29.03	ПДП	4	8
Схема функціонального зонування території з відповідними характеристиками містобудівних умов та обмежень м 1 - 1000				ПП "Архново"		