


План існуючого використання території
сумщений із опорним планом та
схемою планувальних
обмежень м 1 - 1000

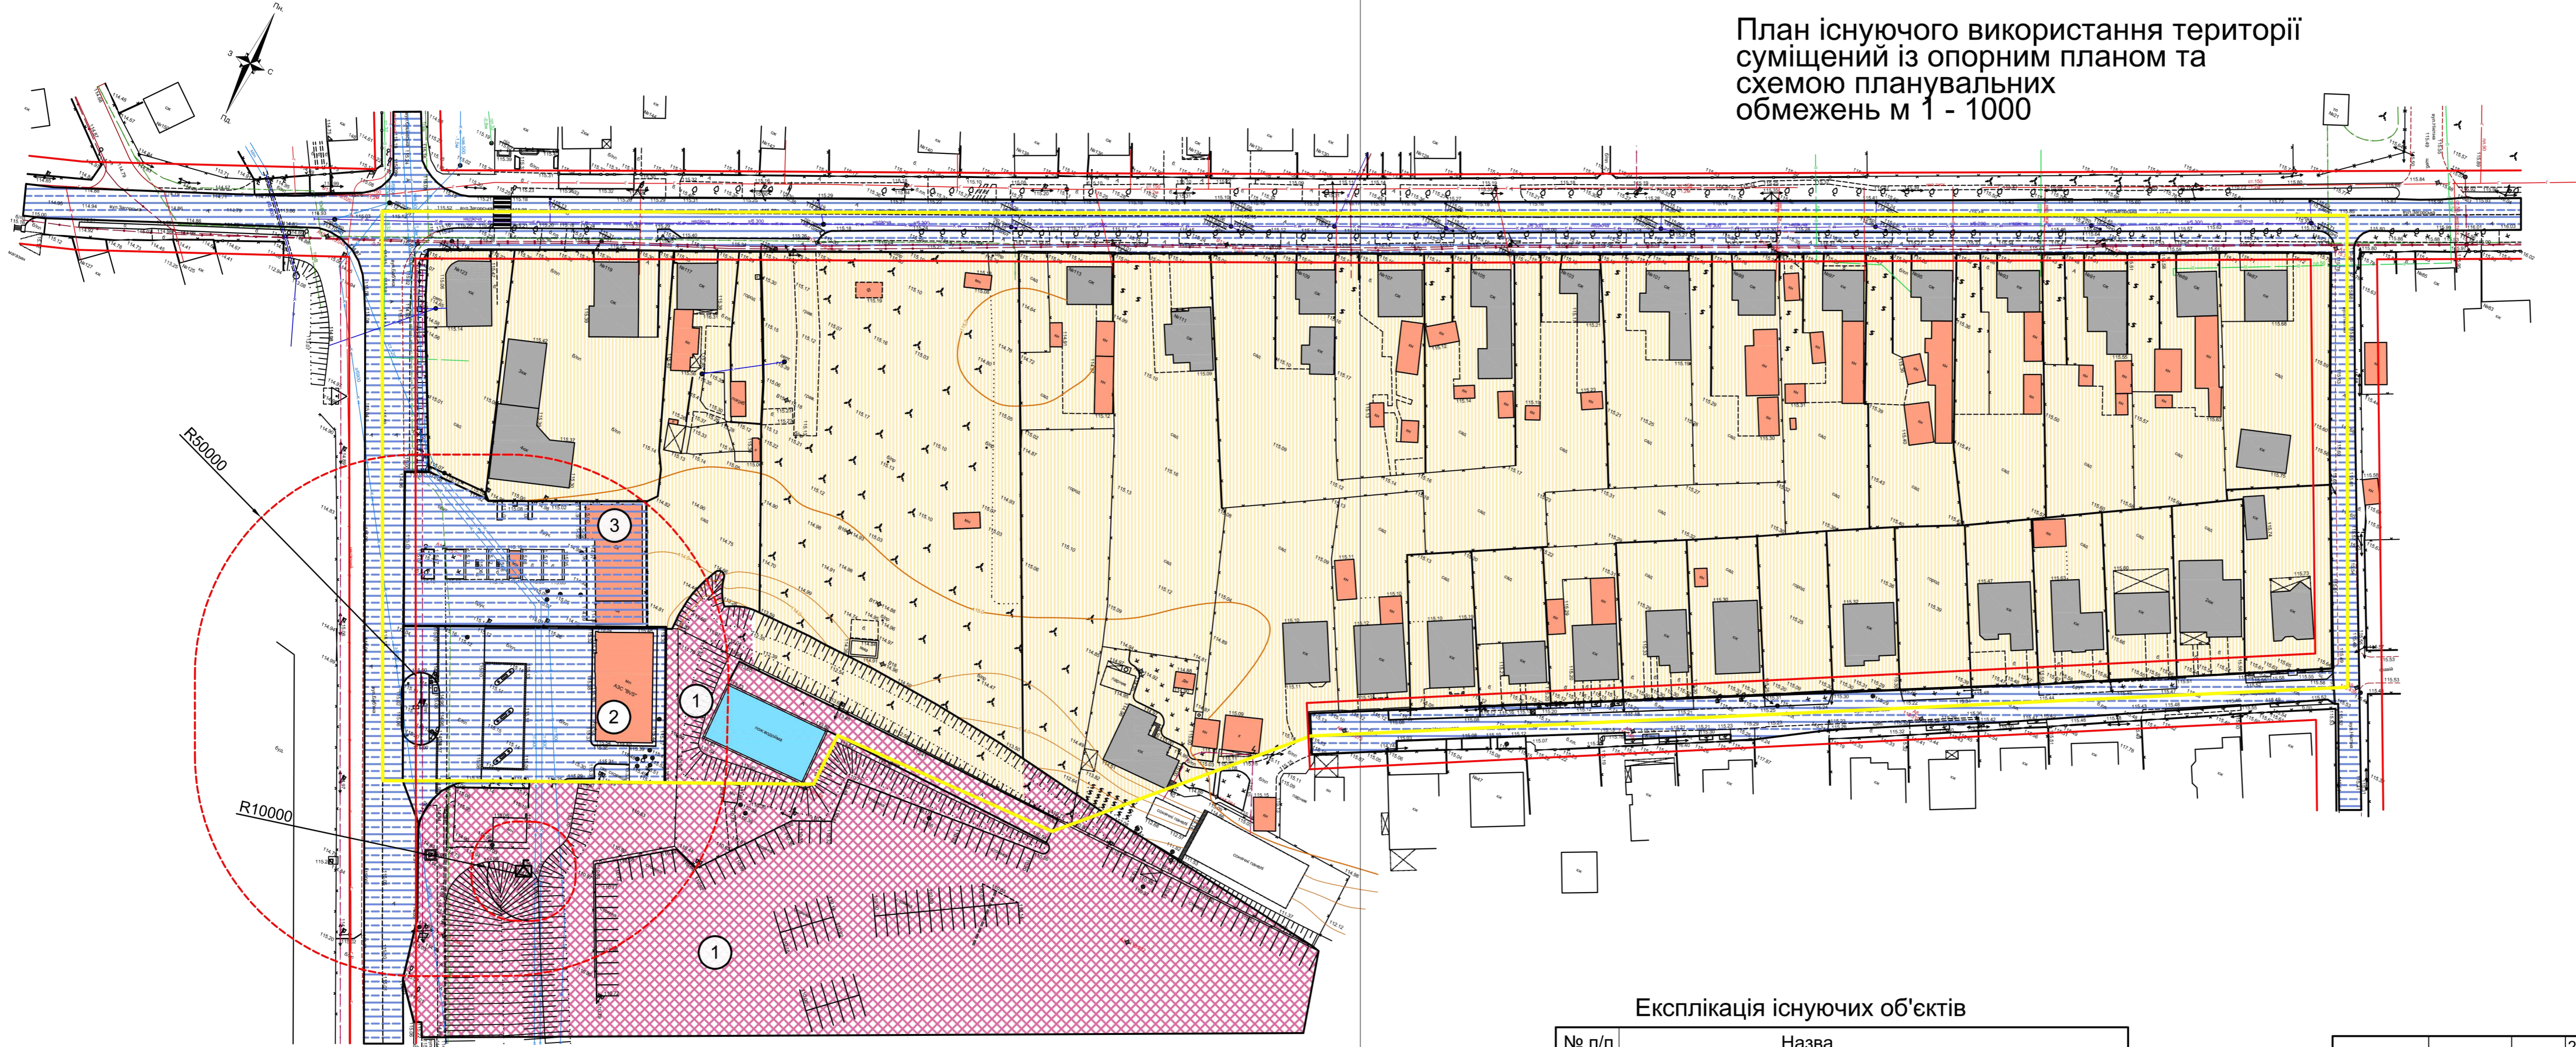

Умовні позначення

Існуючі	Проект.	Назва
		Межа території проектування
		Територія житлової багатоквартирної забудови
		Територія громадської забудови
		Територія транспортної інфраструктури
		Проїздна частина вулиць з твердим покриттям
		Пішохідні доріжки, тротуари і майданчики
		Житлові будинки
		Нежитлові будівлі
		Громадські споруди
		Газорозподільний пункт
		Трансформаторна підстанція
		Теплофікація
		Газопровід
		Лінії електропередачі (ЛЕП) повітряні дротяні
		Електрокабелі підземні низької напруги
		Водопровід
		Лінії зв'язку підземні кабельні
		Електрокабель високої напруги підземний
		Каналізація
		Санітарно-захисна зона
		"Червоні лінії"

Експлікація існуючих об'єктів

№ п/п	Назва
1	Торговий центр "ЕПІЦЕНТР"
2	АЗС "BVS"
3	Автомийка DeLuxe service & car wash

Примітки:
1. Дана схема виконана на топо - геодезичній зйомці
масштабу 1 - 1000

			2024р.	10.10. 2024 ПДП			
Літ.13м.	№ докум.	Подп.	Дата	Детальний план території обмеженої вулицями Загорською, Юрія Нікітіна, Черешневою, Миколи Бобяка та територією ТЦ «Нова лінія».			
Директор	Тупісь С.			Детальний план території	Стад.	Аркуш.	Аркушів
ГАП	Тупісь С.				ДПТ	2	8
Архітектор	Янків С.		10.10		ПП "Архново"		
				План існуючого використання території сумщений із опорним планом та схемою планувальних обмежень м 1 - 1000			