


Проектний план
суміщений із схемою планувальних
обмежень м 1 - 1000

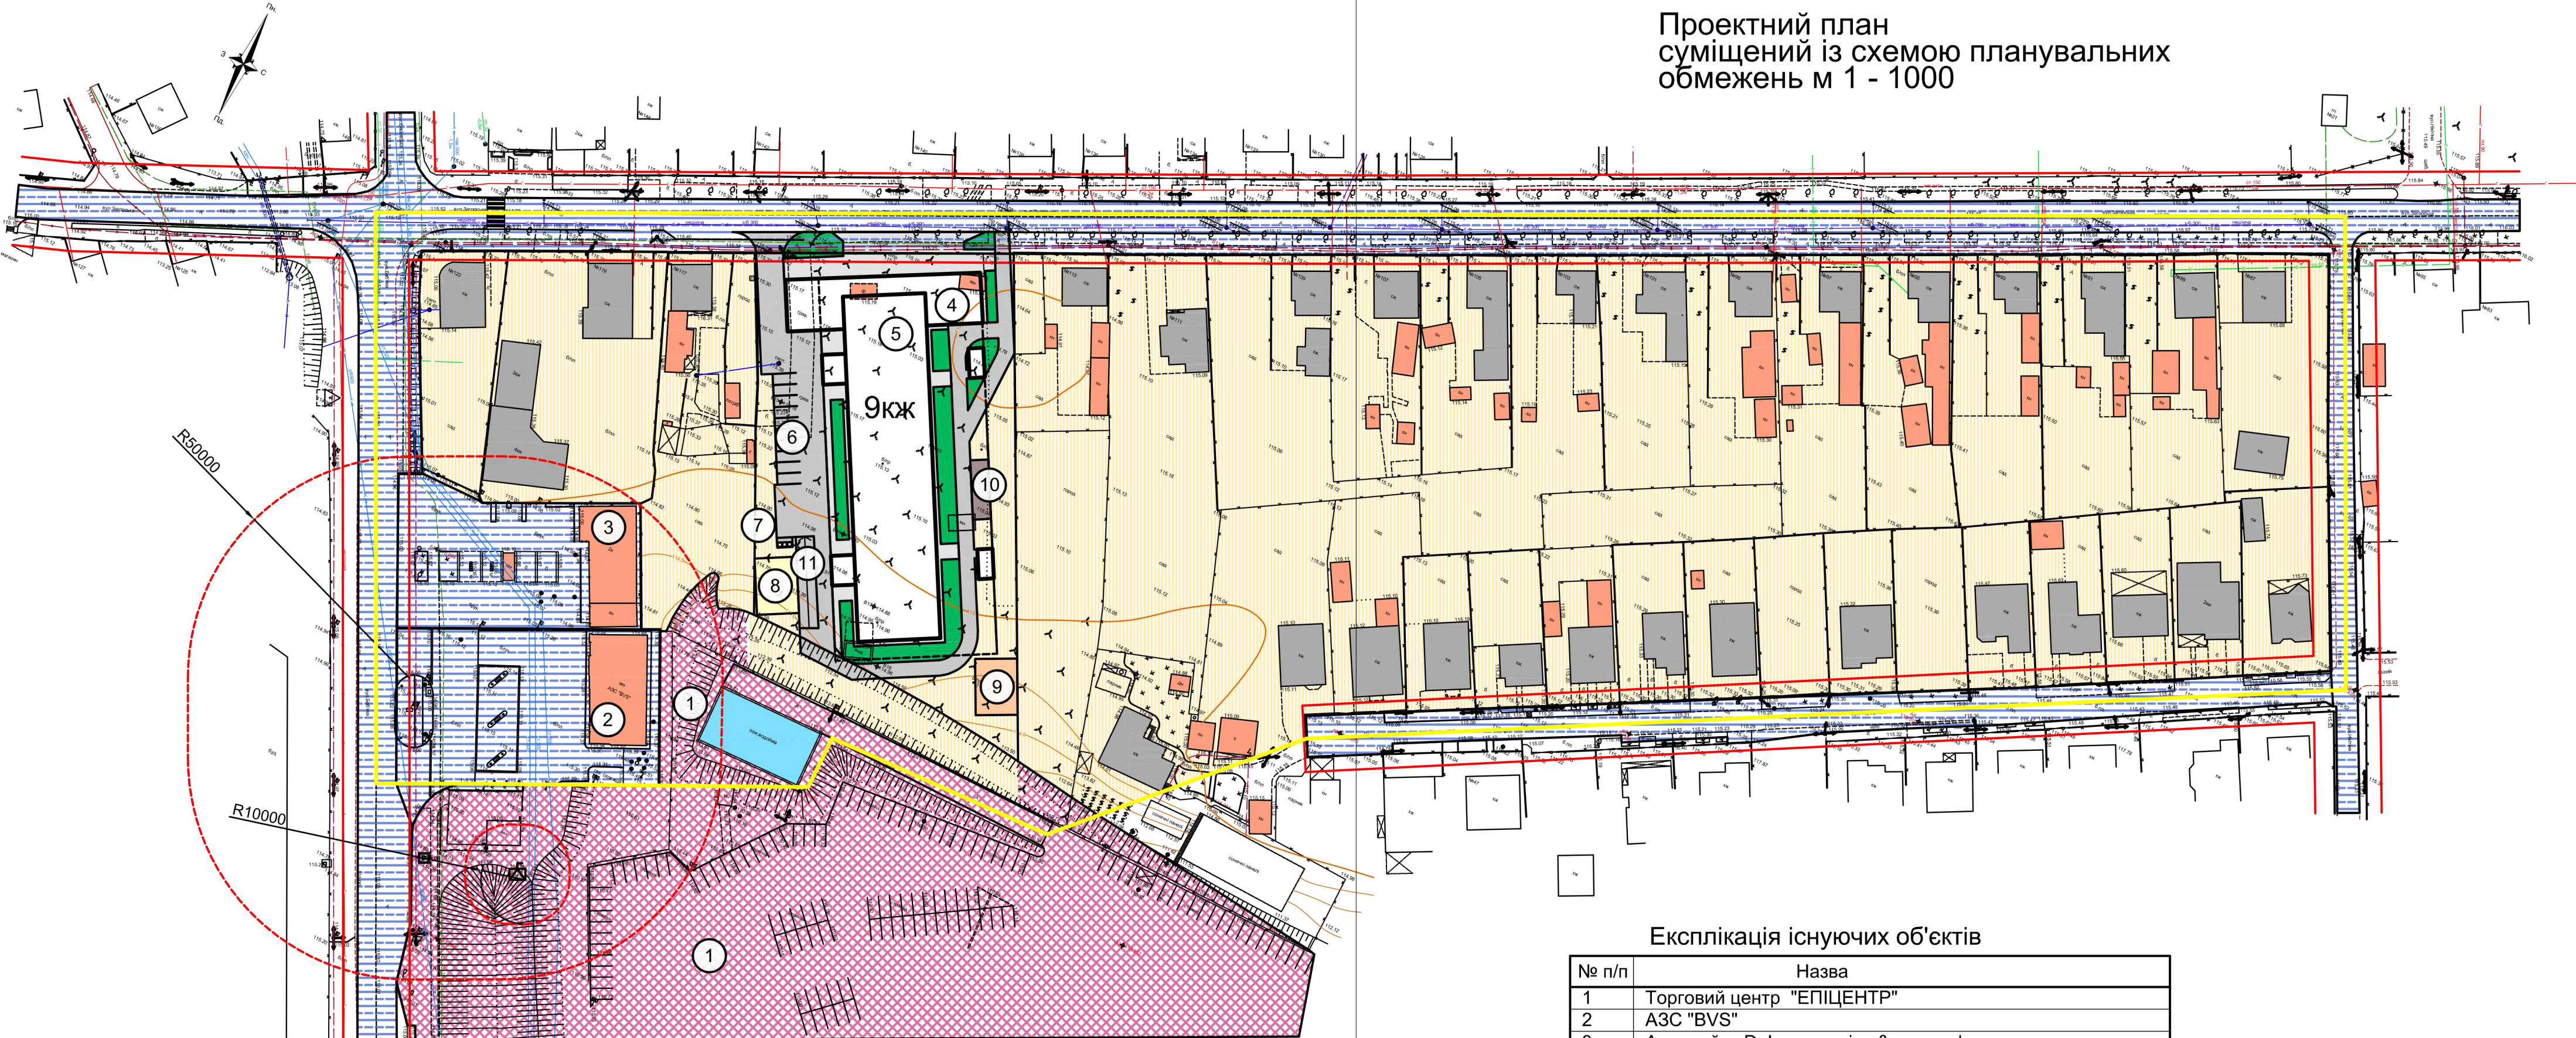

Умовні позначення

Існуючі	Проект.	Назва
		Межа території проектування
		Територія житлової багатоквартирної забудови
		Територія житлової багатоквартирної забудови
		Територія громадської забудови
		Територія транспортної інфраструктури
		Проїзда частина вулиць з твердим покриттям
		Пішохідні доріжки, тротуари і майданчики
		Житлові будинки
		Нежитлові будівлі
		Громадські споруди
		Газорозподільний пункт
		Трансформаторна підстанція
		Теплофікація
		Газопровід
		Лінії електропередачі (ЛЕП) повітряні дротяні
		Електрокабелі підземні низької напруги
		Водопровід
		Лінії зв'язку підземні кабельні
		Електрокабель високої напруги підземний
		Каналізація
		Санітарно-захисна зона
		"Червоні лінії"
		Спортивний майданчик
		Майданчик для відпочинку дорослого населення
		Дитячий майданчик
		Господарський майданчик

11. Техніко-економічні показники.

№	Назва	Одиниця виміру	Показник	Примітка
1	2	3	5	6
1	Загальна площа території	га	12,4	
2	Площа забудови	га	4,3	
3	Площа заощення	га	4,2	
	- площа дорожнього покриття (асфальт, щебін)	га	2,7	
	- площа тротуарів, доріжок, майданчиків.	га	1,5	
4	Площа озеленення	га	7,9	

Примітки:
1. Дана схема виконана на топо - геодезичній зйомці
масштабу 1 - 1000

Експлікація існуючих об'єктів

№ п/п	Назва
1	Торговий центр "ЕПІЦЕНТР"
2	АЗС "BVS"
3	Автомийка DeLuxe service & car wash
4	1 пов. вбудовано-прибудовані комерційні приміщення (проект)
5	9 пов. 2-х секційна житлова будівля з вбудовано прибудованими приміщеннями громадського призначення (проект)
6	Автостоянка (проект)
7	Господарський майданчик (проект)
8	Спортивний майданчик (проект)
9	Дитячий майданчик (проект)
10	Майданчик для відпочинку дорослого населення (проект)
11	В'їзд в підземну автостоянку

			2024р.	10.10. 2024 ПДП		
Літ.13м.	№ докум.	Подп.	Дата	Детальний план території обмеженої вулицями Загорською, Юрія Нікітіна, Черешневою, Миколи Бобяка та територією ТЦ «Нова лінія».		
Директор	Тупись С.			Детальний план території		
ГАП	Тупись С.					
Архітектор	Янків С.	10.10				
				Проектний план суміщений із схемою планувальних обмежень м 1 - 1000		
				Стад.	Аркуш.	Аркушів
				ДПТ	3	8
				ПП "Архново"		