


Схема функціонального зонування території з відповідними характеристиками містобудівних умов та обмежень м 1 - 1000

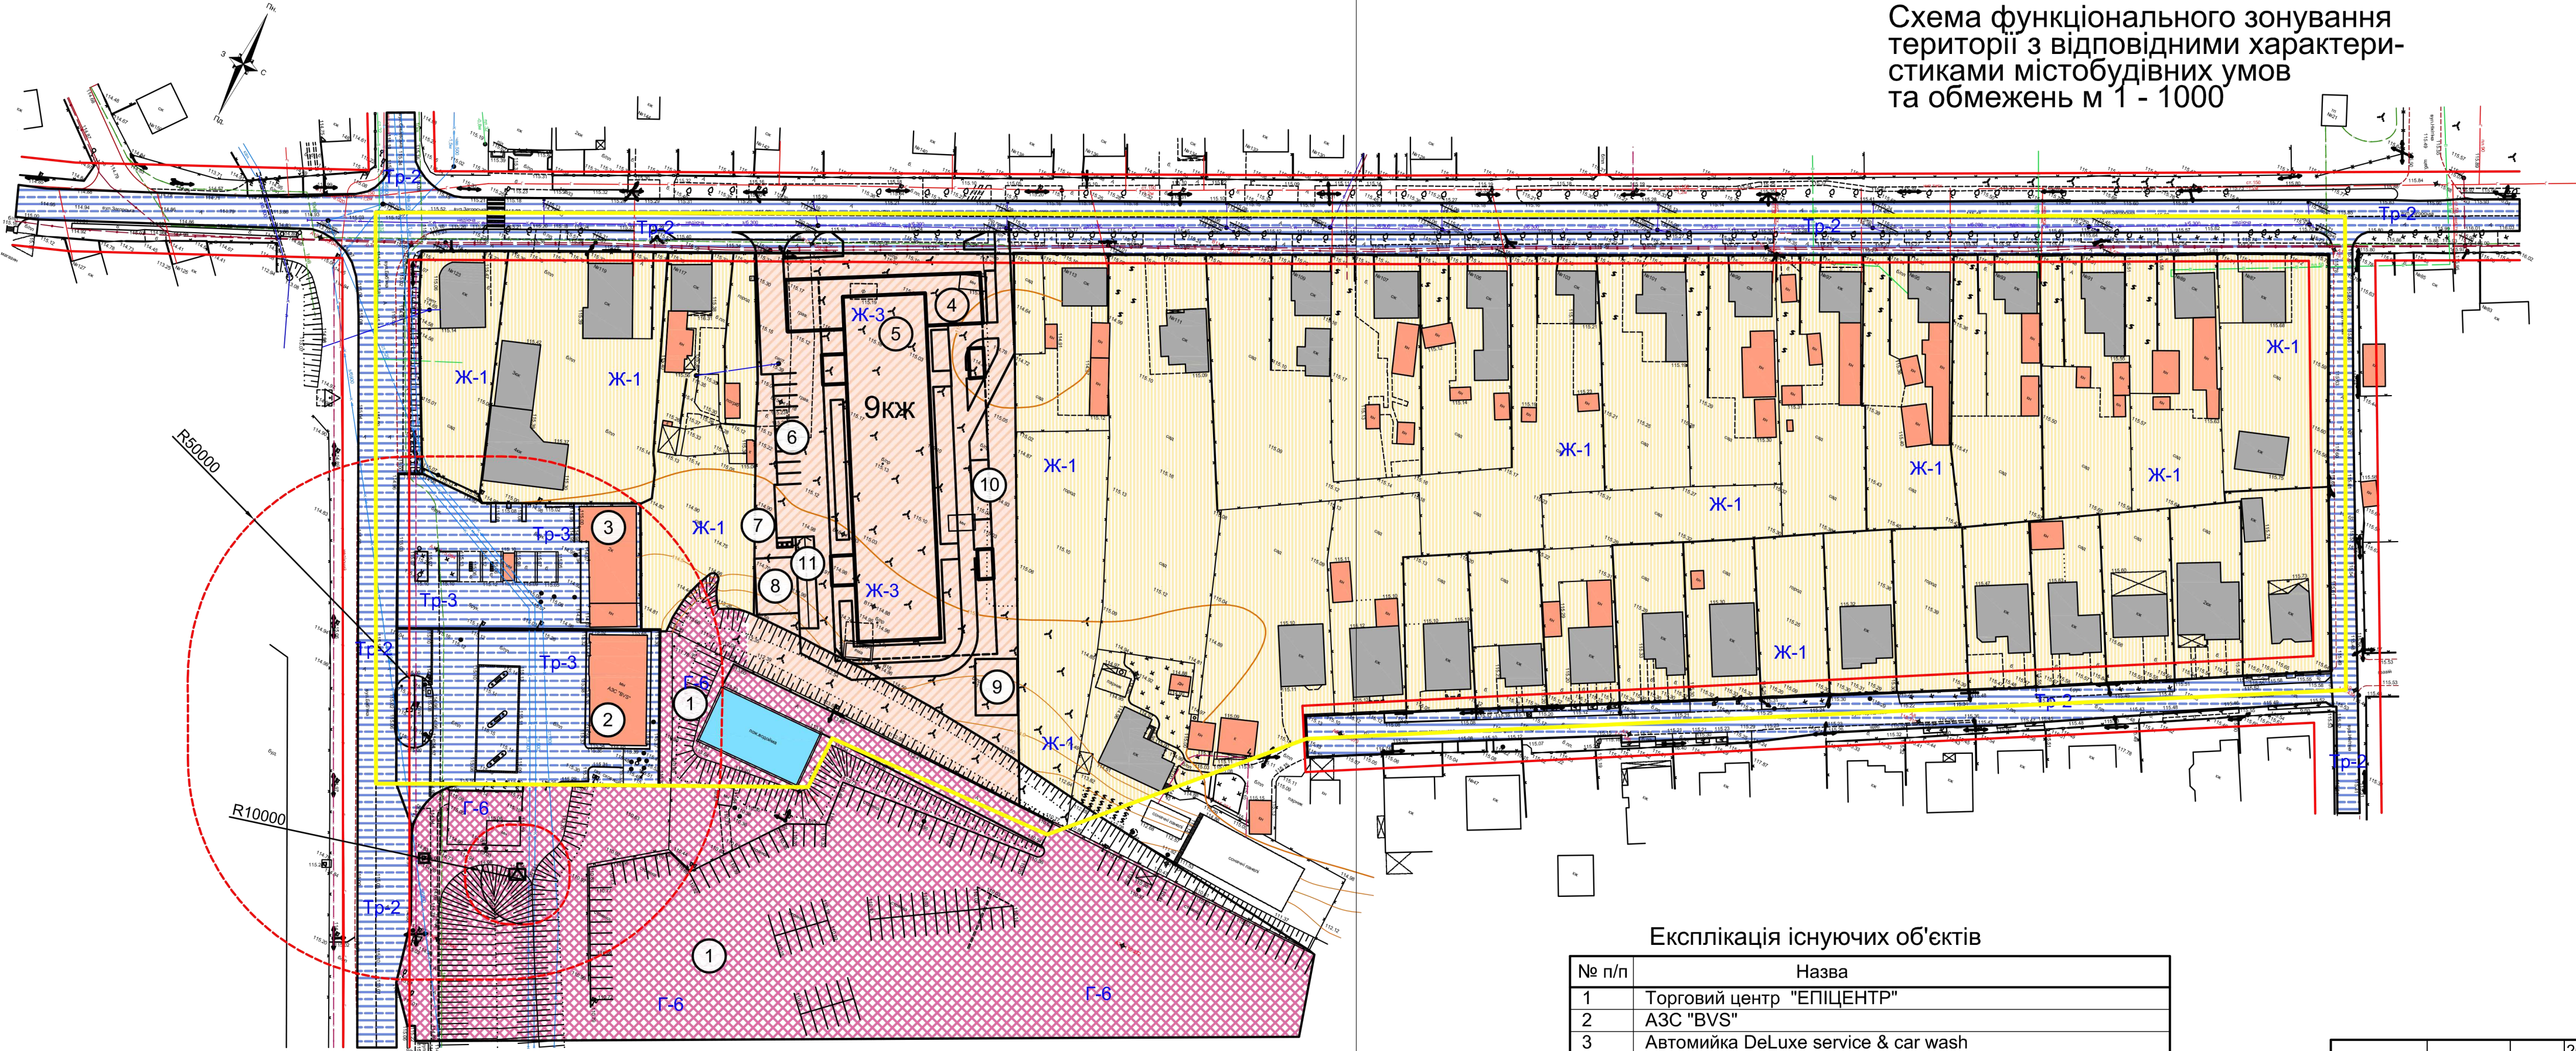

Умовні позначення

	Назва
	Межа території проектування
	Санітарно-захисна зона
	"Червоні лінії"
	Ж-1 Садібна житлова забудова існуюча
	ПЖ-3 Проектована змішана багатоквартирна житлова забудова та громадська забудова (від 4 до 9 поверхів)
	Г-6 Торгівельні зони
	Тр-2 Зона магістральних вулиць доріг, майданів в "червоних лініях"
	Тр-3 Зони СТО, АЗС, автопарків, гаражів, автостоянок
	Проїздна частина вулиць з твердим покриттям
	Пішохідні доріжки, тротуари і майданчики
	Житлові будинки
	Нежитлові будівлі
	Громадські споруди
	Проектовані житлові будинки
	Проектовані нежитлові будинки

Експлікація існуючих об'єктів

№ п/п	Назва
1	Торговий центр "ЕПІЦЕНТР"
2	АЗС "BVS"
3	Автомийка DeLuxe service & car wash
4	1 пов. вбудовано-прибудовані комерційні приміщення (проект)
5	9 пов. 2-х секційна житлова будівля з вбудовано прибудованими приміщеннями громадського призначення (проект)
6	Автостоянка (проект)
7	Господарський майданчик (проект)
8	Спортивний майданчик (проект)
9	Дитячий майданчик (проект)
10	Майданчик для відпочинку дорослого населення (проект)
11	В'їзд в підземну автостоянку

Примітки:
1. Дана схема виконана на топо - геодезичній зйомці масштабу 1 - 1000

			2024р.	10.10. 2024 ПДП		
Літ.1зм.	№ докум.	Подп.	Дата	Детальний план території обмеженої вулицями Загорської, Юрія Нікітіна, Черешневою, Миколи Бобяка та територією ТЦ «Нова лінія».		
Директор	Тупись С.			Детальний план території		
ГАП	Тупись С.					
Архітектор	Янків С.	10.10				
				Схема функціонального зонування території з відповідними характеристиками містобудівних умов та обмежень м 1 - 1000		
				Стад.	Аркуш.	Аркушів
				ДПТ	4	8
				ПП "Архново"		