


Схема організації руху транспорту і пішоходів м 1 - 2000

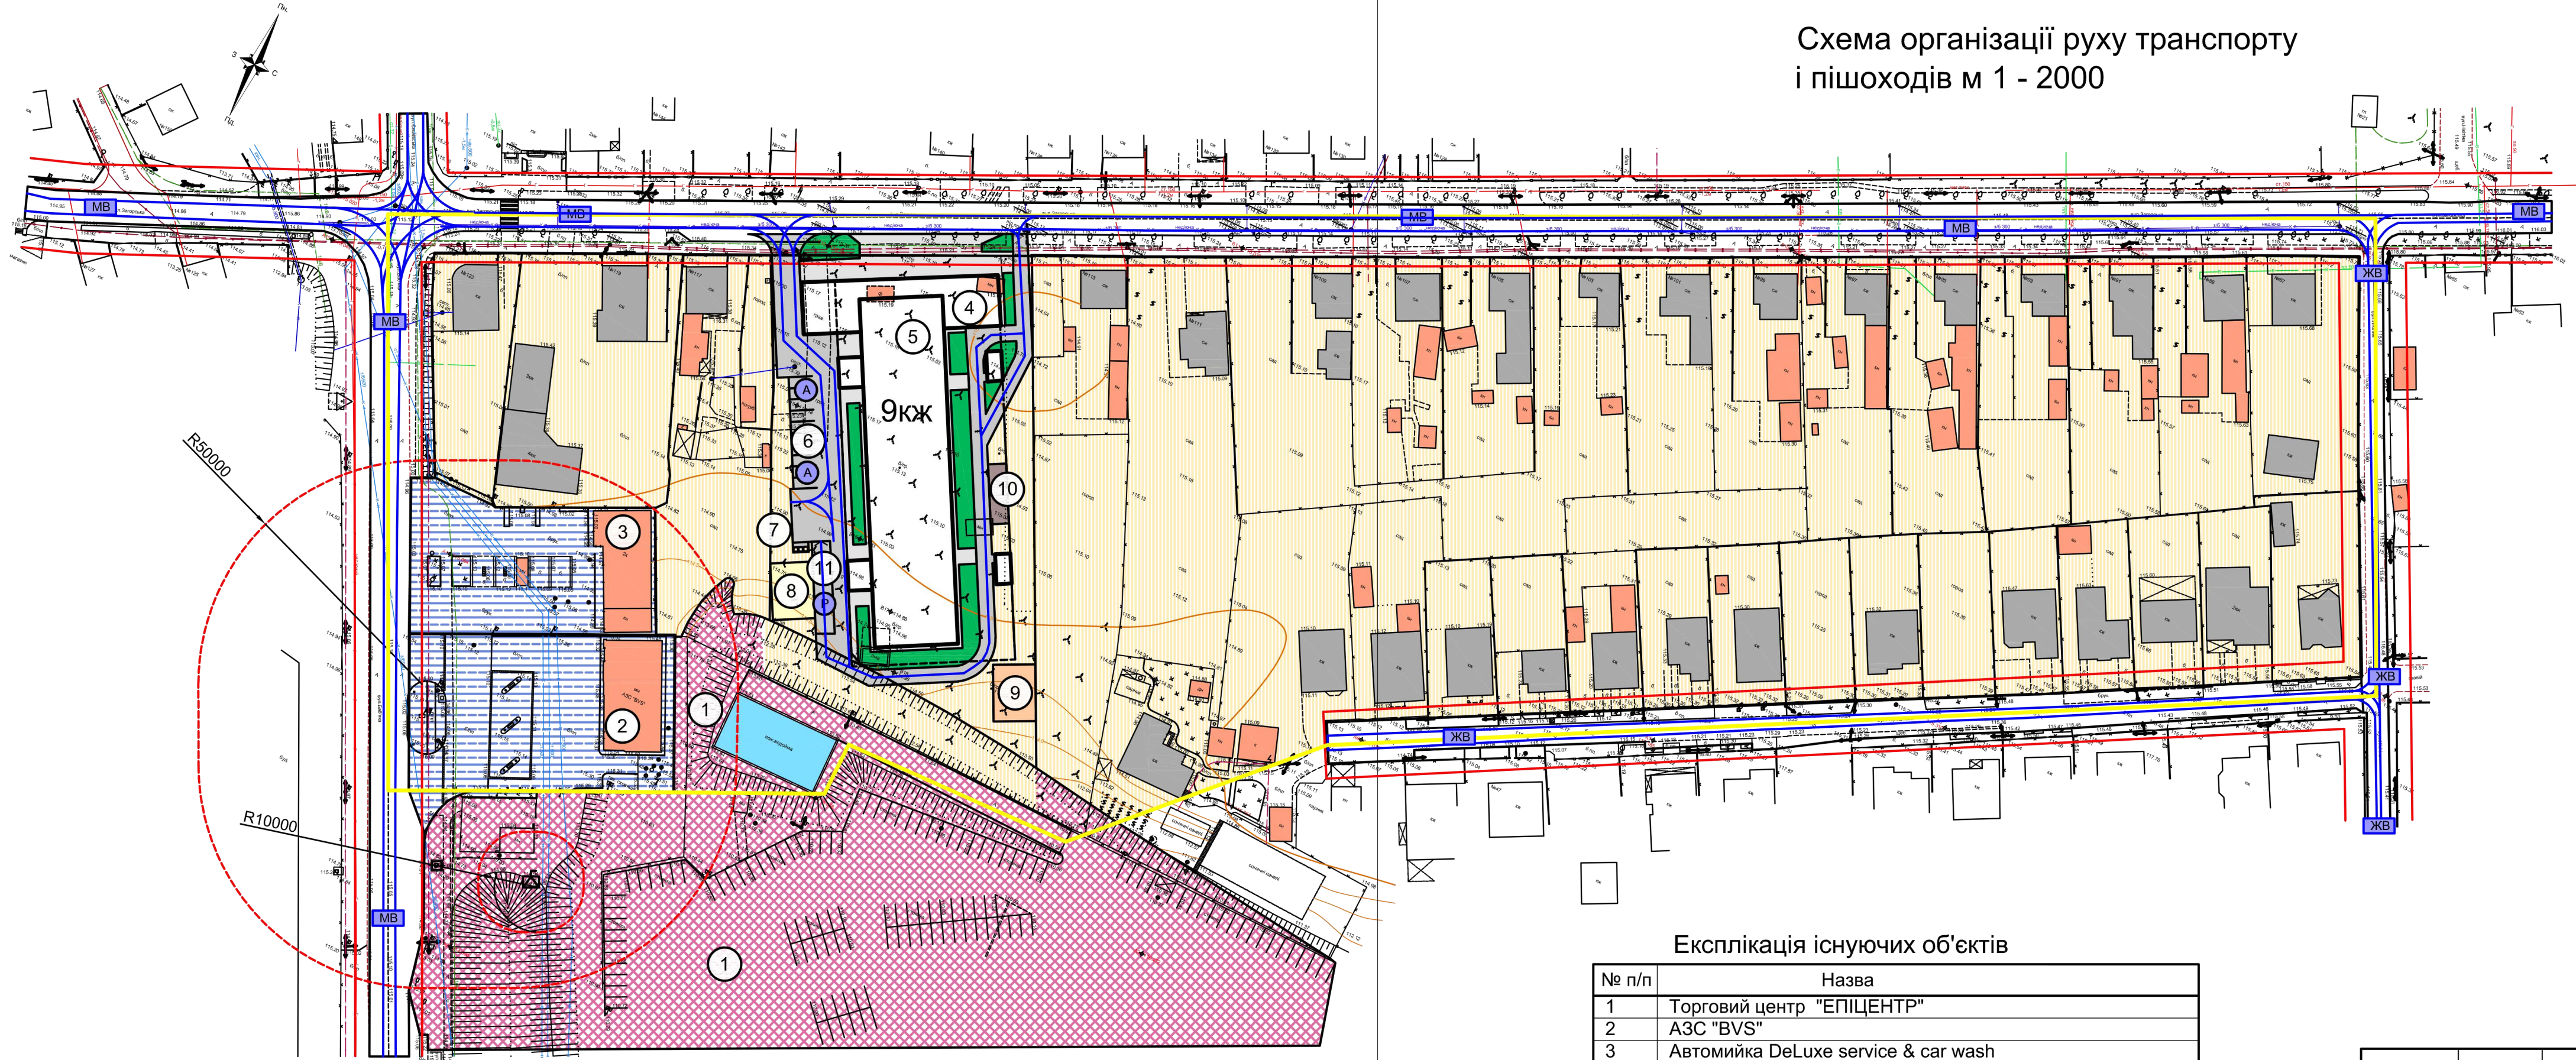

Умовні позначення

	Назва
	Адміністративна межа міста
	Межа території проектування
	Санітарно-захисна зона
	"Червоні лінії"
	Територія житлової багатоквартирної забудови
	Територія громадської забудови
	Територія транспортної інфраструктури
	Проїздна частина вулиць з твердим покриттям
	Житлові будинки
	Нежитлові будівлі
	Громадські споруди
	Проектовані житлові будинки
	Проектовані нежитлові будинки
	Гостьові автостоянки
	В'їзди в багаторівневі автостоянки
	Магістральні вулиці
	Житлові вулиці
	Рух транспорту по вулицях
	Рух транспорту по проїздам
	Пішохідні доріжки, тротуари і майданчики

Експлікація існуючих об'єктів

№ п/п	Назва
1	Торговий центр "ЕПІЦЕНТР"
2	АЗС "BVS"
3	Автомийка DeLuxe service & car wash
4	1 пов. вбудовано-прибудовані комерційні приміщення (проект)
5	9 пов. 2-х секційна житлова будівля з вбудовано прибудованими приміщеннями громадського призначення (проект)
6	Автостоянка (проект)
7	Господарський майданчик (проект)
8	Спортивний майданчик (проект)
9	Дитячий майданчик (проект)
10	Майданчик для відпочинку дорослого населення (проект)
11	В'їзд в підземну автостоянку

Примітки:
1. Дана схема виконана на топо - геодезичній зйомці масштабу 1 - 1000

			2024р.	10.10. 2024 ПДП			
Літ.1зм.	№ докум.	Подп.	Дата	Детальний план території обмеженої вулицями Загорською, Юрія Нікітіна, Черешневою, Миколи Бобяка та територією ТЦ «Нова лінія».			
Директор	Тупись С.			Детальний план території	Стад.	Аркуш.	Аркушів
ГАП	Тупись С.				ДПТ	5	8
Архітектор	Янків С.		10.10		Схема організації руху транспорту і пішоходів м 1 - 2000		
				ПП "Архново"			