


# Схема інженерних мереж, споруд і використання підземного простору м 1 - 2000

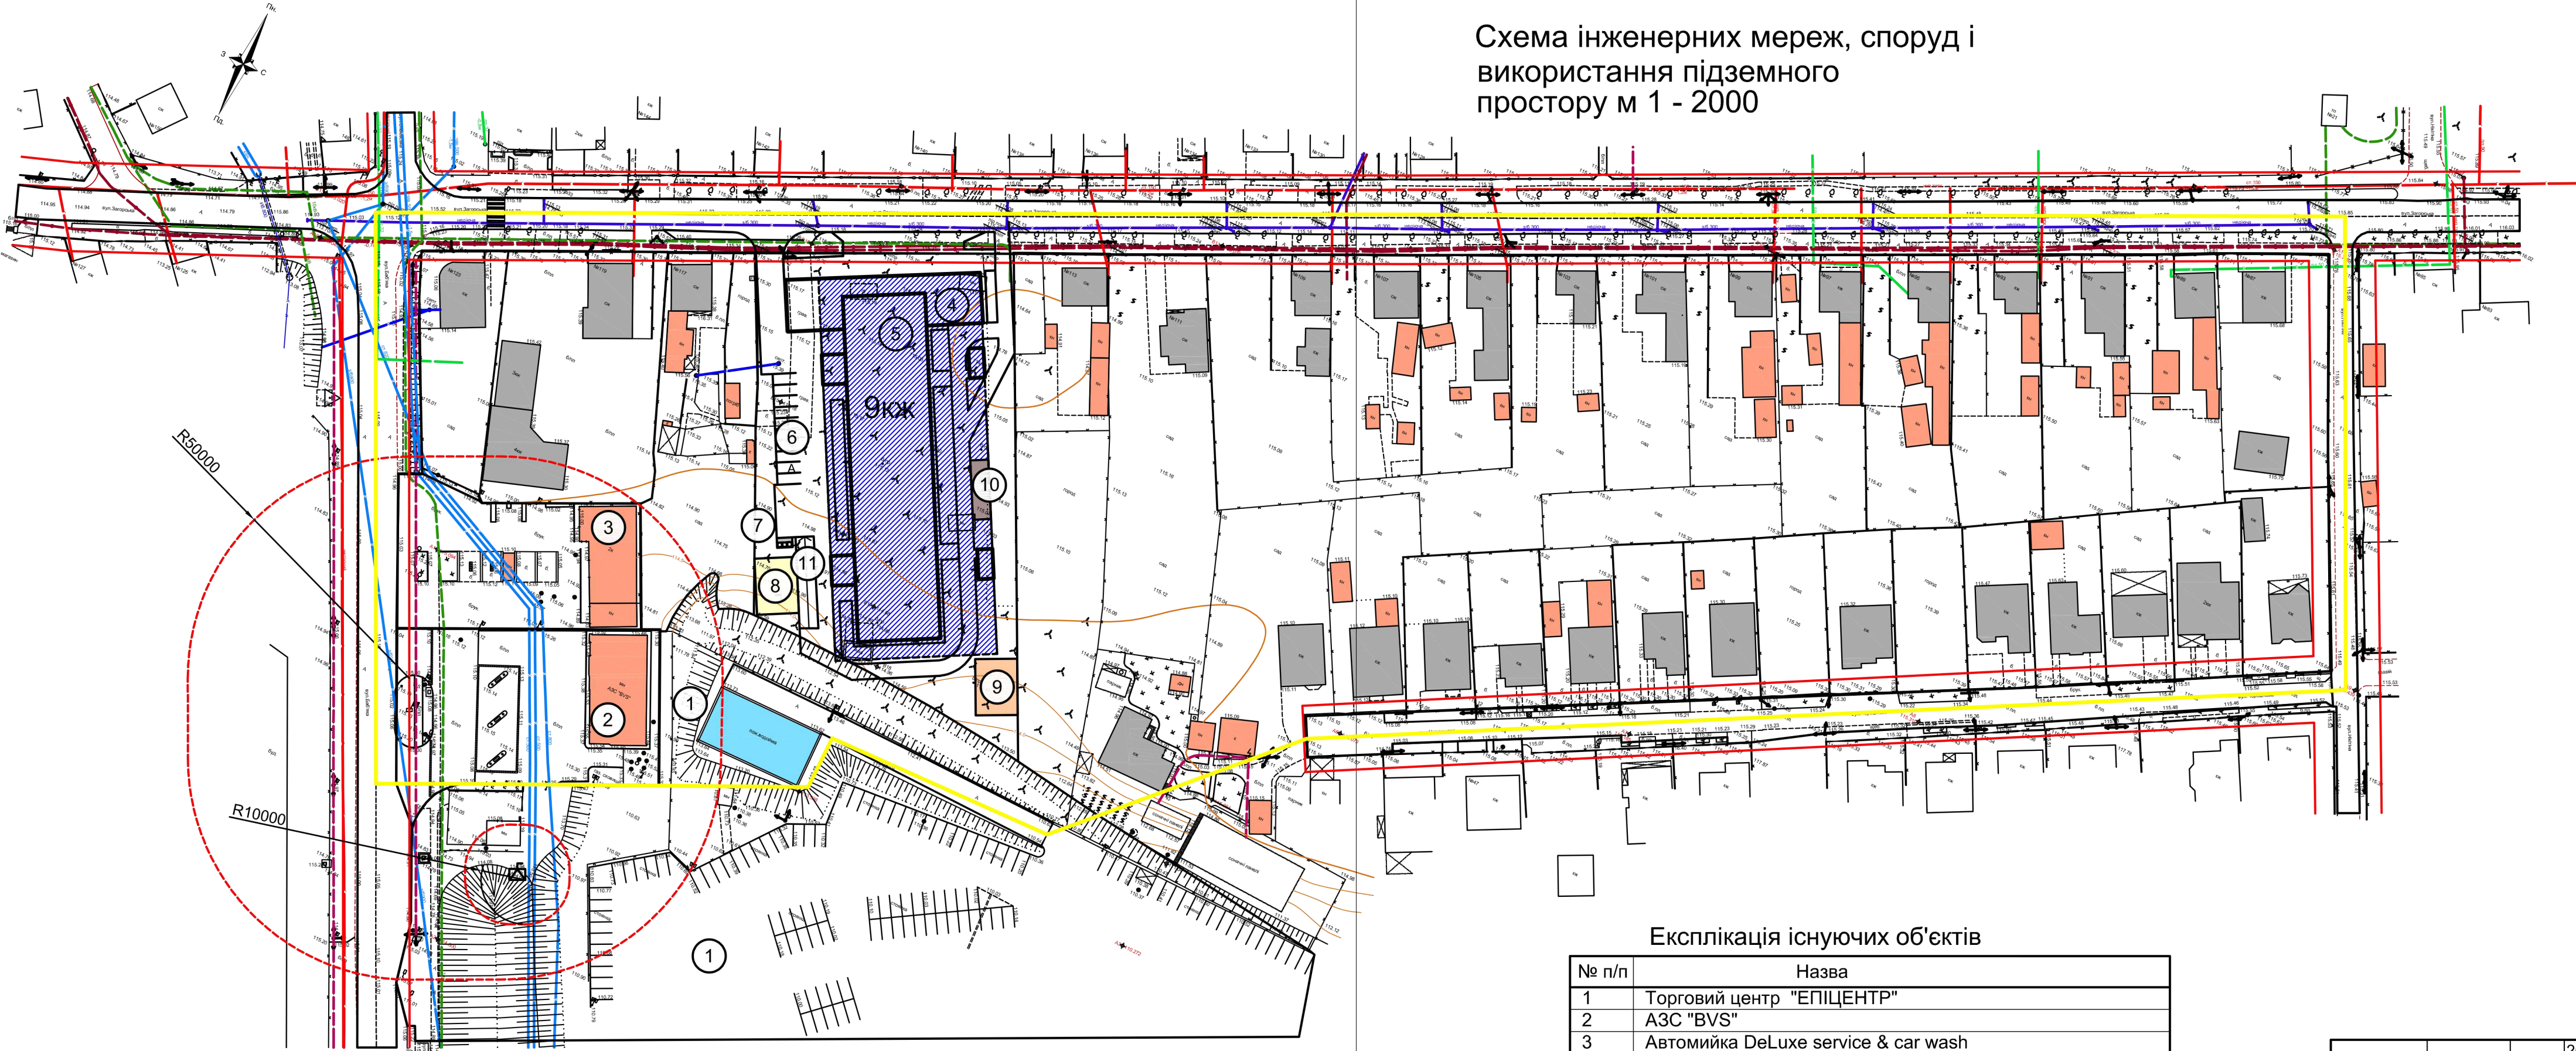

## Умовні позначення

Існуючі	Проект.	Назва
		Адміністративна межа міста
		Межа території проектування
		Підземний простір
		Житлові будинки
		Нежитлові будівлі
		Громадські споруди
		Газорозподільний пункт
		Трансформаторна підстанція
		Теплофікація
		Газопровід
		Лінії електропередачі (ЛЕП) повітряні дротяні
		Електрокабелі підземні високої напруги
		Водопровід
		Лінії зв'язку підземні кабельні
		Електрокабель високої напруги підземний
		Каналізація
		Телефонний кабель
		Санітарно-захисна зона
		"Червоні лінії"

## Експлікація існуючих об'єктів

№ п/п	Назва
1	Торговий центр "ЕПІЦЕНТР"
2	АЗС "BVS"
3	Автомийка DeLuxe service & car wash
4	1 пов. вбудовано-прибудовані комерційні приміщення (проект)
5	9 пов. 2-х секційна житлова будівля з вбудовано прибудованими приміщеннями громадського призначення (проект)
6	Автостоянка (проект)
7	Господарський майданчик (проект)
8	Спортивний майданчик (проект)
9	Дитячий майданчик (проект)
10	Майданчик для відпочинку дорослого населення (проект)
11	В'їзд в підземну автостоянку

Примітки:  
1. Дана схема виконана на топо - геодезичній зйомці масштабу 1 - 1000

			2024р.	10.10. 2024 ПДП			
Літ.1зм.	№ докум.	Подп.	Дата	Детальний план території обмеженої вулицями Загорською, Юрія Нікітіна, Черешневою, Миколи Бобяка та територією ТЦ «Нова лінія».			
Директор	Тупись С.			Детальний план території	Стад.	Аркуш.	Аркушів
ГАП	Тупись С.				ДПТ	7	8
Архітектор	Янків С.		10.10		Схема інженерних мереж, споруд і використання підземного простору м 1 - 2000		
				ПП "Архново"			