


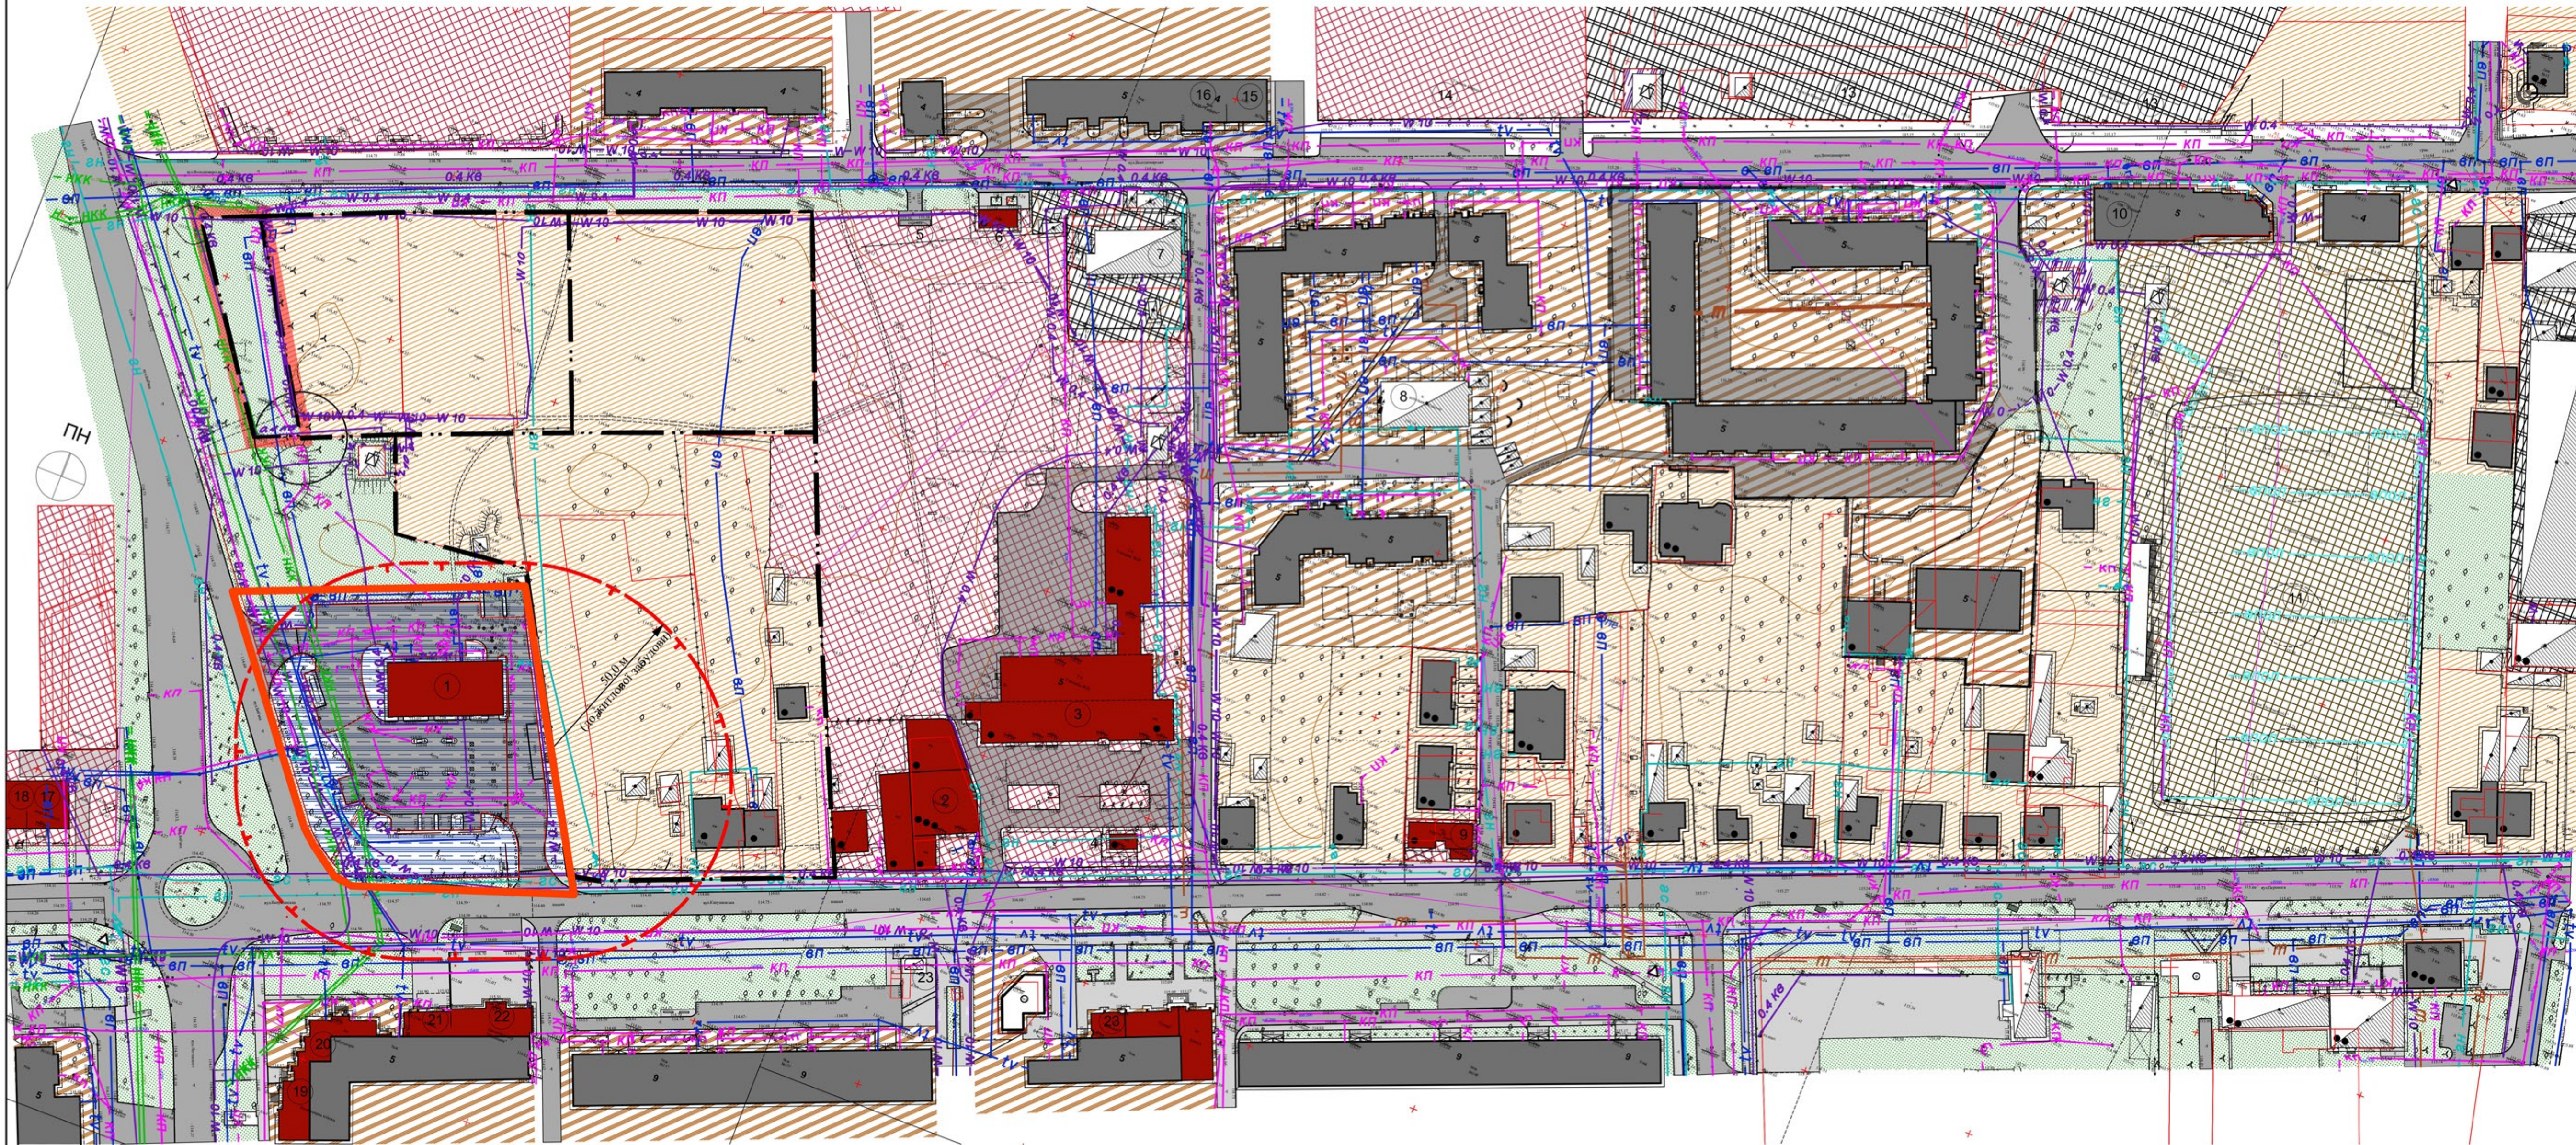

Експлікація	
Номер	Найменування
1	Заправка "ВОГ"
2	Спортивно-відпочинковий комплекс "Водолій"
3	Ужгородське вище професійне училище торгівлі та технологій харчування
4	Магазин
5	Смітники
6	Магазин "АВС"
7	Автослужба "Ельф"
8	Котельня (не діюча)
9	Магазин "АВС у Лери"
10	Магазин "АВС Кошки"
11	Стадіон "Автомобіліст"
12	Територія бізнес-центру "Фортуна"
13	Територія ТОВ "Троклін-Карпати"
14	Територія Катехістичного центру
15	Міні-маркет "Еліт"
16	ТзОВ "Ужфарм"
17	ТзОВ "Двері Білорусії"
18	Магазин "АВС Зіна"
19	Ветеринарна клініка
20	Амбулаторія
21	Спорт-бар "Нокаут"
22	Шинний центр "Шипшина"
23	Торговий павільйон

Умовні позначення	
Існуючі	Найменування
	Межа ділянки
	Частина внесення змін в ДПТ
	Територія житлової садибної забудови
	Територія житлової багатоквартирної забудови
	Територія громадської забудови
	Територія виробничої забудови
	Територія інженерної інфраструктури
	Територія транспортної інфраструктури
	Територія комунальних об'єктів
	Територія зелених насаджень загального користування
	Житлові будинки
	Нежитлова будівля
	Громадські споруди
	Мережа господарського-питного водопроводу
	Мережа поливального водопроводу
	Пожарний гідрант
	Напірна каналізаційна мережа комунальної каналізації
	Самопливаюча каналізаційна мережа відведення поверхневих стічних вод
	Теплова мережа з водяним теплоносієм
	Газопровід середнього тиску
	Газопровід низького тиску
	Газорозподільний пункт (ГРП, ШРП)
	Кабельна лінія електропередач 0,4 кВ
	Кабельна лінія електропередач 10 кВ
	Повітряна ЛЕП 0,4 кВ
	Комплексна трансформаторна підстанція (КТТП)
	Телефонна каналізація
	Охоронна зона (крім охоронних зон навколо пам'яток культурної спадщини)

			2025р.	10.06. 2025 ПДП			
Літ.Ізм.	№ докум.	Подп.	Дата	Внесення змін в детальний план території обмеженої вулицями Перемоги, Миколи Баб'яка, Володимирівською та Михайла Драгоманова			
Директор	Тупісь С.			Детальний план території	Стад.	Аркуш	Аркуш
ГАП	Тупісь С.				ПДП	2	8
Архітектор	Янків С.	10.06					
Перевірив	Тупісь С.			Опорний план М 1 - 1000	ПП "Архново"		