


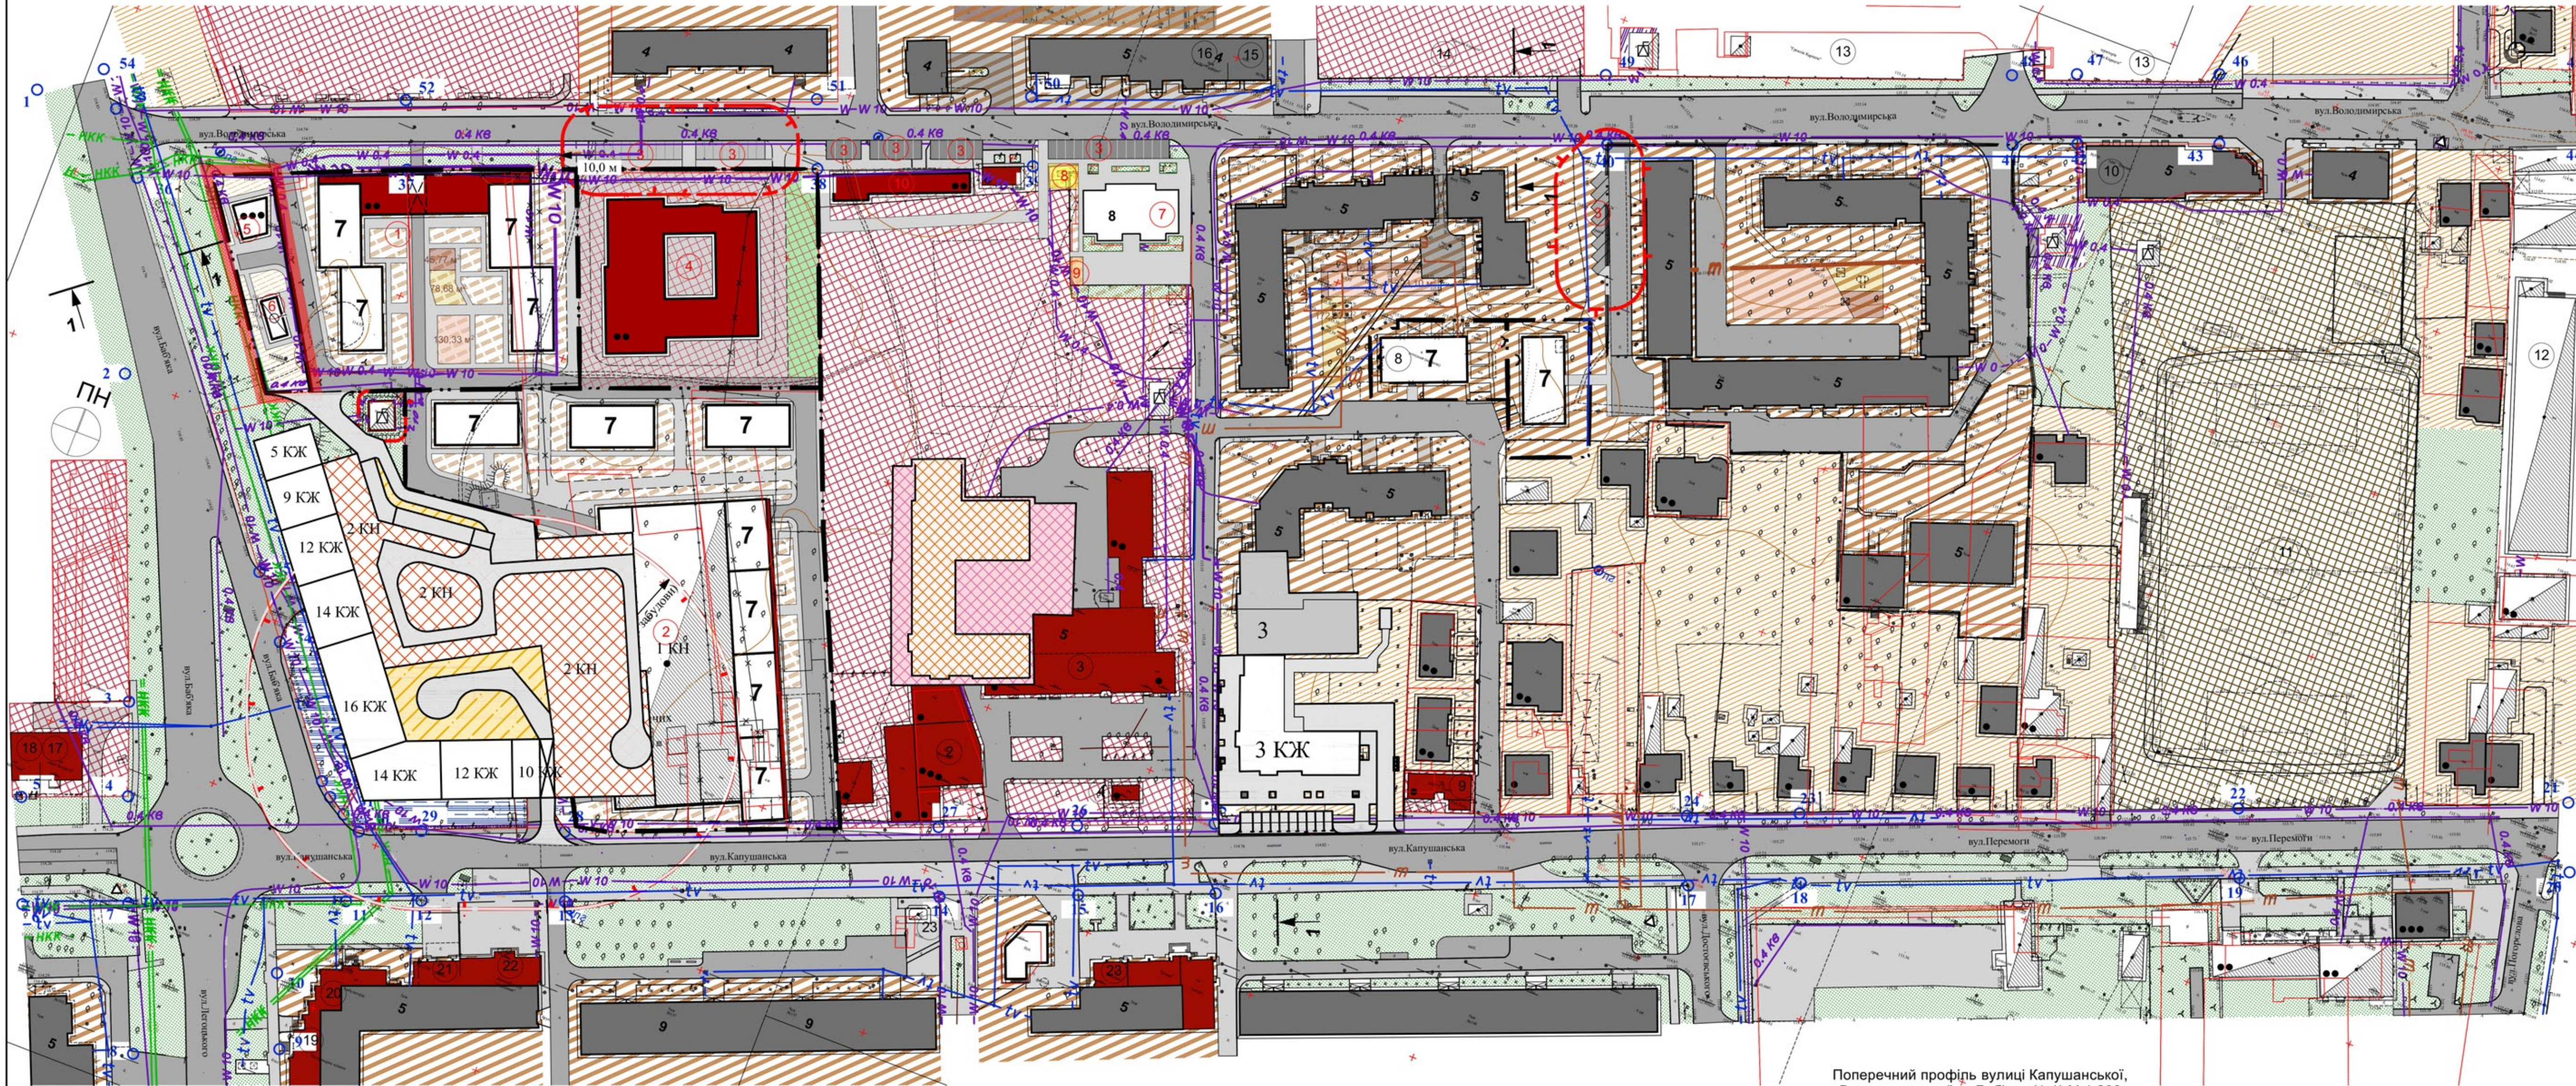


Експлікація існуючих об'єктів	
Номер	Найменування
1	Заправка "БОГ"
2	Спортивно-відпочинковий комплекс "Водолій"
3	Ужгородське вище професійне училище торгівлі та технологій харчування
4	Магазин
5	Смітники
6	Магазин "ABC"
7	Автосервіс "Ельф"
8	Котельня (не діюча)
9	Магазин "ABC у Лері"
10	Магазин "ABC Кошик"
11	Стадіон "Автомобіліст"
12	Територія бізнес-центру "Фортуна"
13	Територія ТОВ "Гроклін-Карпати"
14	Територія Катехістичного центру
15	Міні-маркет "Еліт"
16	ТЗОВ "Ужфарм"
17	ТЗОВ "Двері Білорусії"
18	Магазин "ABC Зіна"
19	Ветеринарна клініка
20	Амбулаторія
21	Спорт-бар "Нокаут"
22	Шинний центр "Шипшина"
23	Торговий павільйон

Експлікація проєктованих об'єктів	
Номер	Найменування
1	Громадська будівля
2	Адміністративно-складська споруда
3	Тимчасова автостоянка
4	Дитячий дошкільний заклад
5	Проектований садибний житловий будинок
6	Проектована господарська споруда
7	Багатоквартирний житловий будинок
8	Спортивний майданчик
9	Дитячий майданчик
10	Громадська будівля

Умовні позначення		
Існуючі	Проект	Найменування
		Межа ділянки
		Частина внесення змін в ДПТ
		Територія житлової садибної забудови
		Територія житлової багатоквартирної забудови
		Територія громадської забудови
		Територія виробничої забудови
		Територія інженерної інфраструктури
		Територія комунальних об'єктів
		Територія транспортної інфраструктури
		Територія зелених насаджень загального користування
		Житлові будинки
		Нежитлова будівля
		Громадська споруда
		Мережа господарсько-питного водопроводу
		Мережа каналізаційного водопроводу
		Повисшений сідант
		Ніпирна каналізаційна мережа комунальної каналізації
		Система каналізаційна мережа насаджень поверхневих стічних вод
		Теплова мережа з водним теплоносієм
		Газовий середнього тиску
		Газовий низького тиску
		Газовий низького тиску (ГРП, ШРП)
		Кабельна лінія електропередач 0,4 кВ
		Кабельна лінія електропередач 10 кВ
		Повітряна ЛЕП 0,4 кВ
		Комплекси трансформаторних підстанцій (КТП)
		Телефонна каналізація
		Охоронна зона (крім охоронних зон навколо пам'яток культурної спадщини)
		Майданчик для відпочинку дорослого населення
		Спортивний майданчик
		Дитячий майданчик
		Господарський майданчик
		Павільйон дитячого майданчика для ДНЗ

Поперечний профіль вулиці Капушанської, Володимирської та Баб'яка (1-1) М 1:200

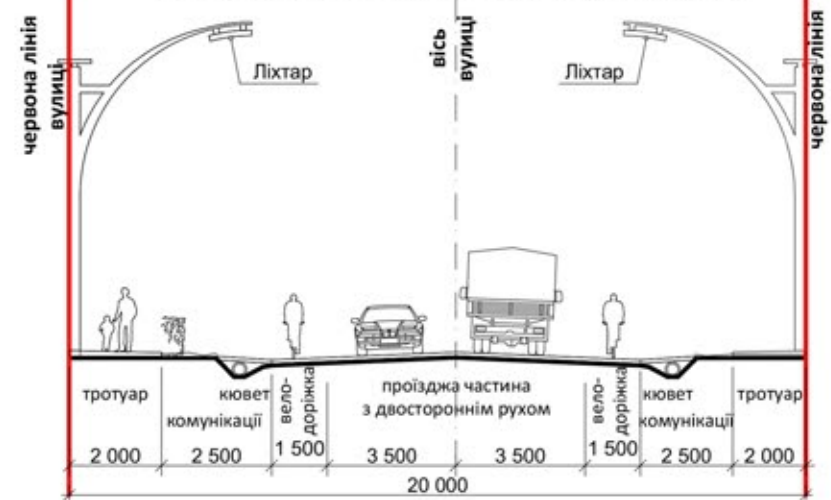

Техніко-економічні показники	
Найменування	Площа
Автомобільні стоянки для легкового транспорту проєктовані	837,02
Будівлі та споруди що підлягають демонтажу	1 427,31
Виробничі будівлі	3 213,03
Господарська споруда	88,89
Громадські будівлі існуючі	4 678,86
Громадські будівлі проєктовані	1 934,55
Дорожнє покриття	38 941,85
Житлові будинки	22 097,08

Техніко-економічні показники	
Найменування	Площа
Майданчик дитячий	818,87
Майданчик для відпочинку дорослого населення	198,10
Майданчик спортивний	360,03
Нежитлові споруди	41,08
Озеленення загального користування	25 043,69
Павільйони дитячих майданчиків	560,99
Пішохідне покриття з можливістю проїзду	1 640,40
Територія виробничої забудови	85 280,73
Територія громадської забудови	45 041,57

Техніко-економічні показники	
Найменування	Площа
Територія житлової багатоквартирної забудови	53 516,11
Територія житлової садибної забудови	35 021,57
Територія інженерної інфраструктури	312,16
Територія комунальних об'єктів	14 890,33
Територія проєктованої багатоквартирної забудови	16 577,47
Територія проєктованої громадської забудови	2 658,38
Територія проєктованої садибної забудови	950,29
Територія транспортної інфраструктури	6 222,36
Тротуари і пішохідні доріжки	20 825,52

			2025р.	10.06. 2025 ПДП			
Літ.Ізм.	№ докум.	Підп.	Дата	Внесення змін в детальний план території обмеженої вулицями Перемоги, Миколи Баб'яка, Володимирівською та Михайла Драгоманова			
Директор	Тупісь С.			Детальний план території	Стад.	Аркуш	Аркуші
ГАП	Тупісь С.				ПДП	3	8
Архітектор	Янків С.		10.06				
Перевірив	Тупісь С.			Проектний план, суміщений зі схемою планувальних обмежень М 1 - 1000	ПП "Архново"		